

## SEZIONE TIPO CON MURI IN C.A. DI CONTRORIPA E DI SOTTOSCARPA

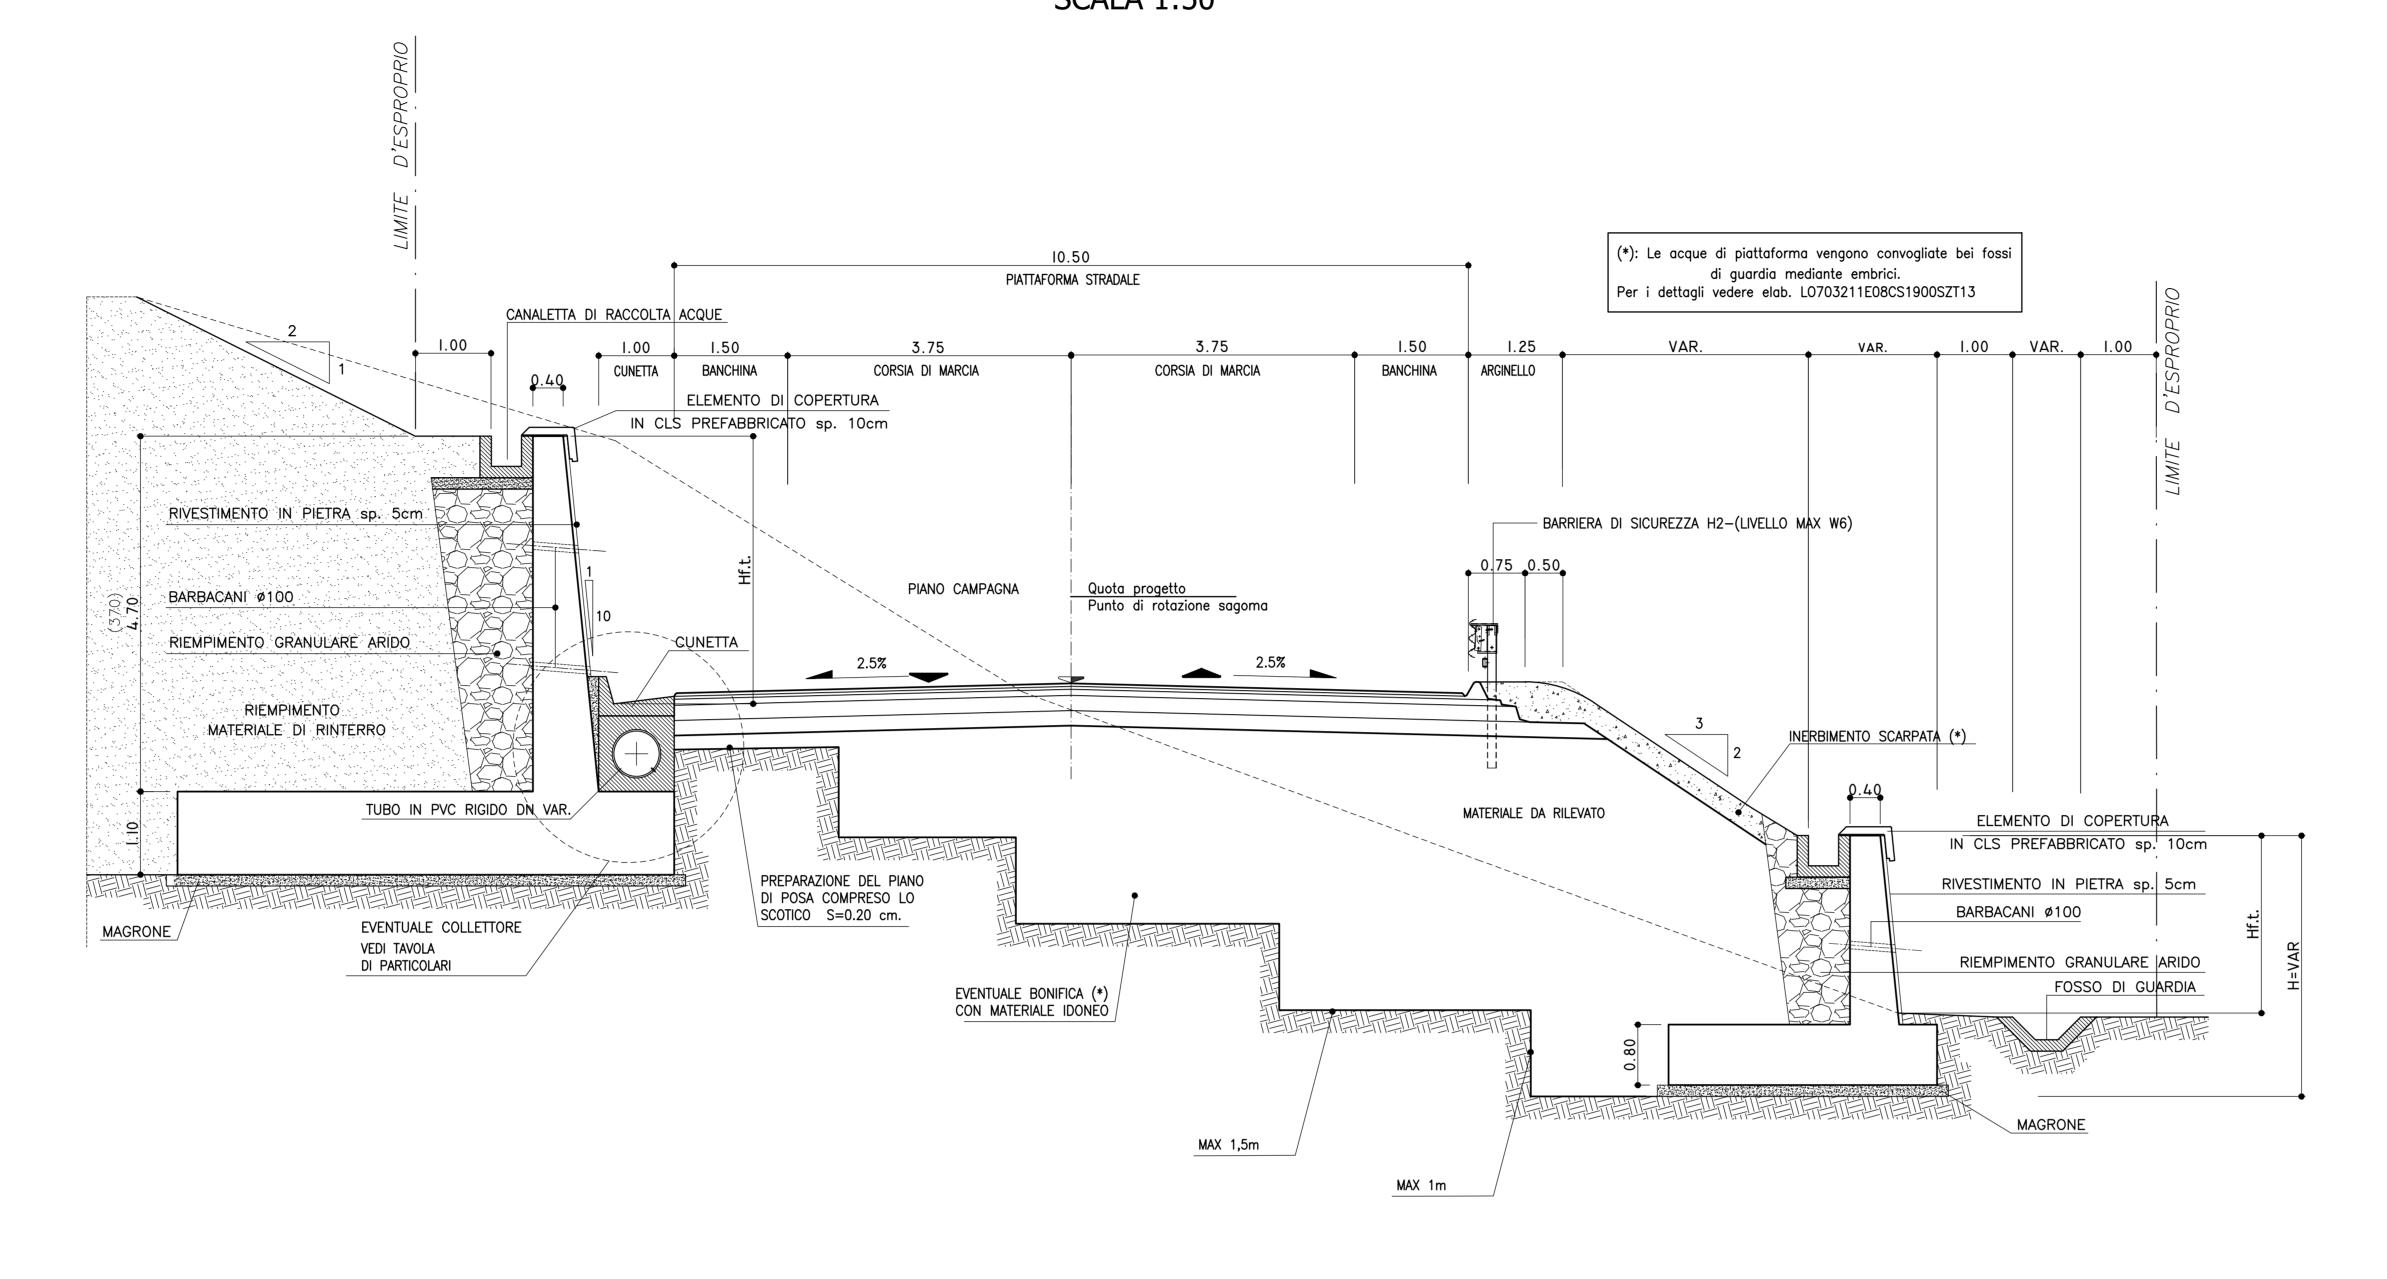

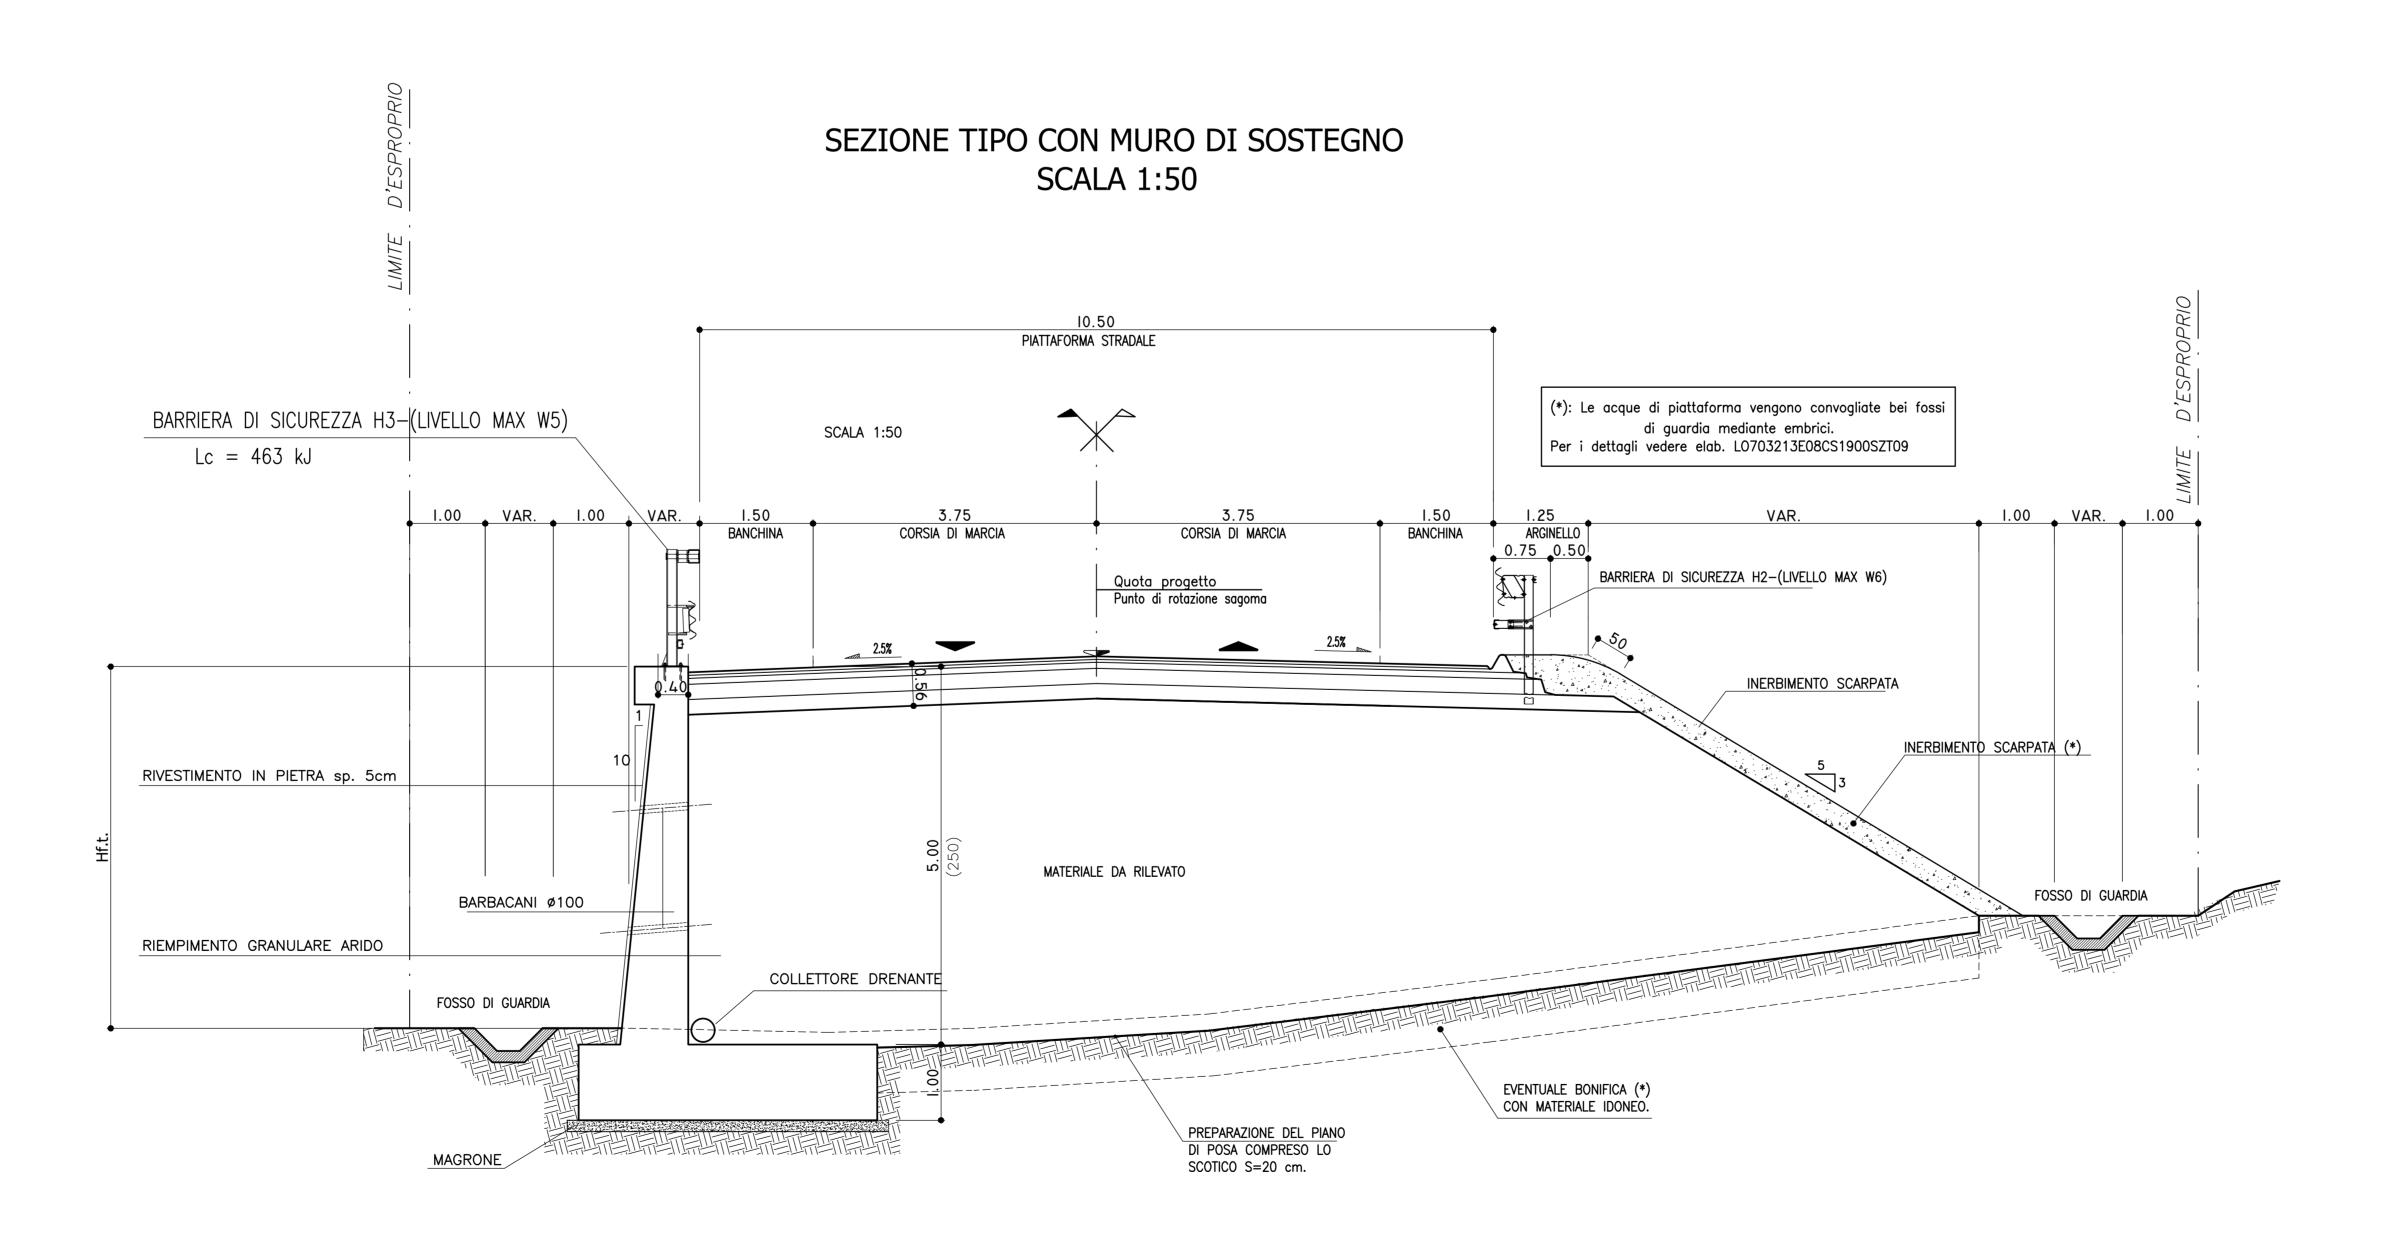



## PER LA TABELLA MATERIALI E STRATI DELLA PAVIMENTAZIONE STRADALE SI RIMANDA AL PARTICOLARE B E ALLA TABELLA DELL'ELABORATO L0703212E08CS0000SZT09

NOTA - 1 : Per le sistemazioni ambientali delle scarpate, si rimanda agli elaborati specifici delle mitigazioni ambientali.

NOTA - 2 : Per le caratteristiche dei materiali utilizzati per la formazione dei rilevati stradali, si rimanda a quanto specificato dal capitolato speciale d'appalto - norme tecniche.

