

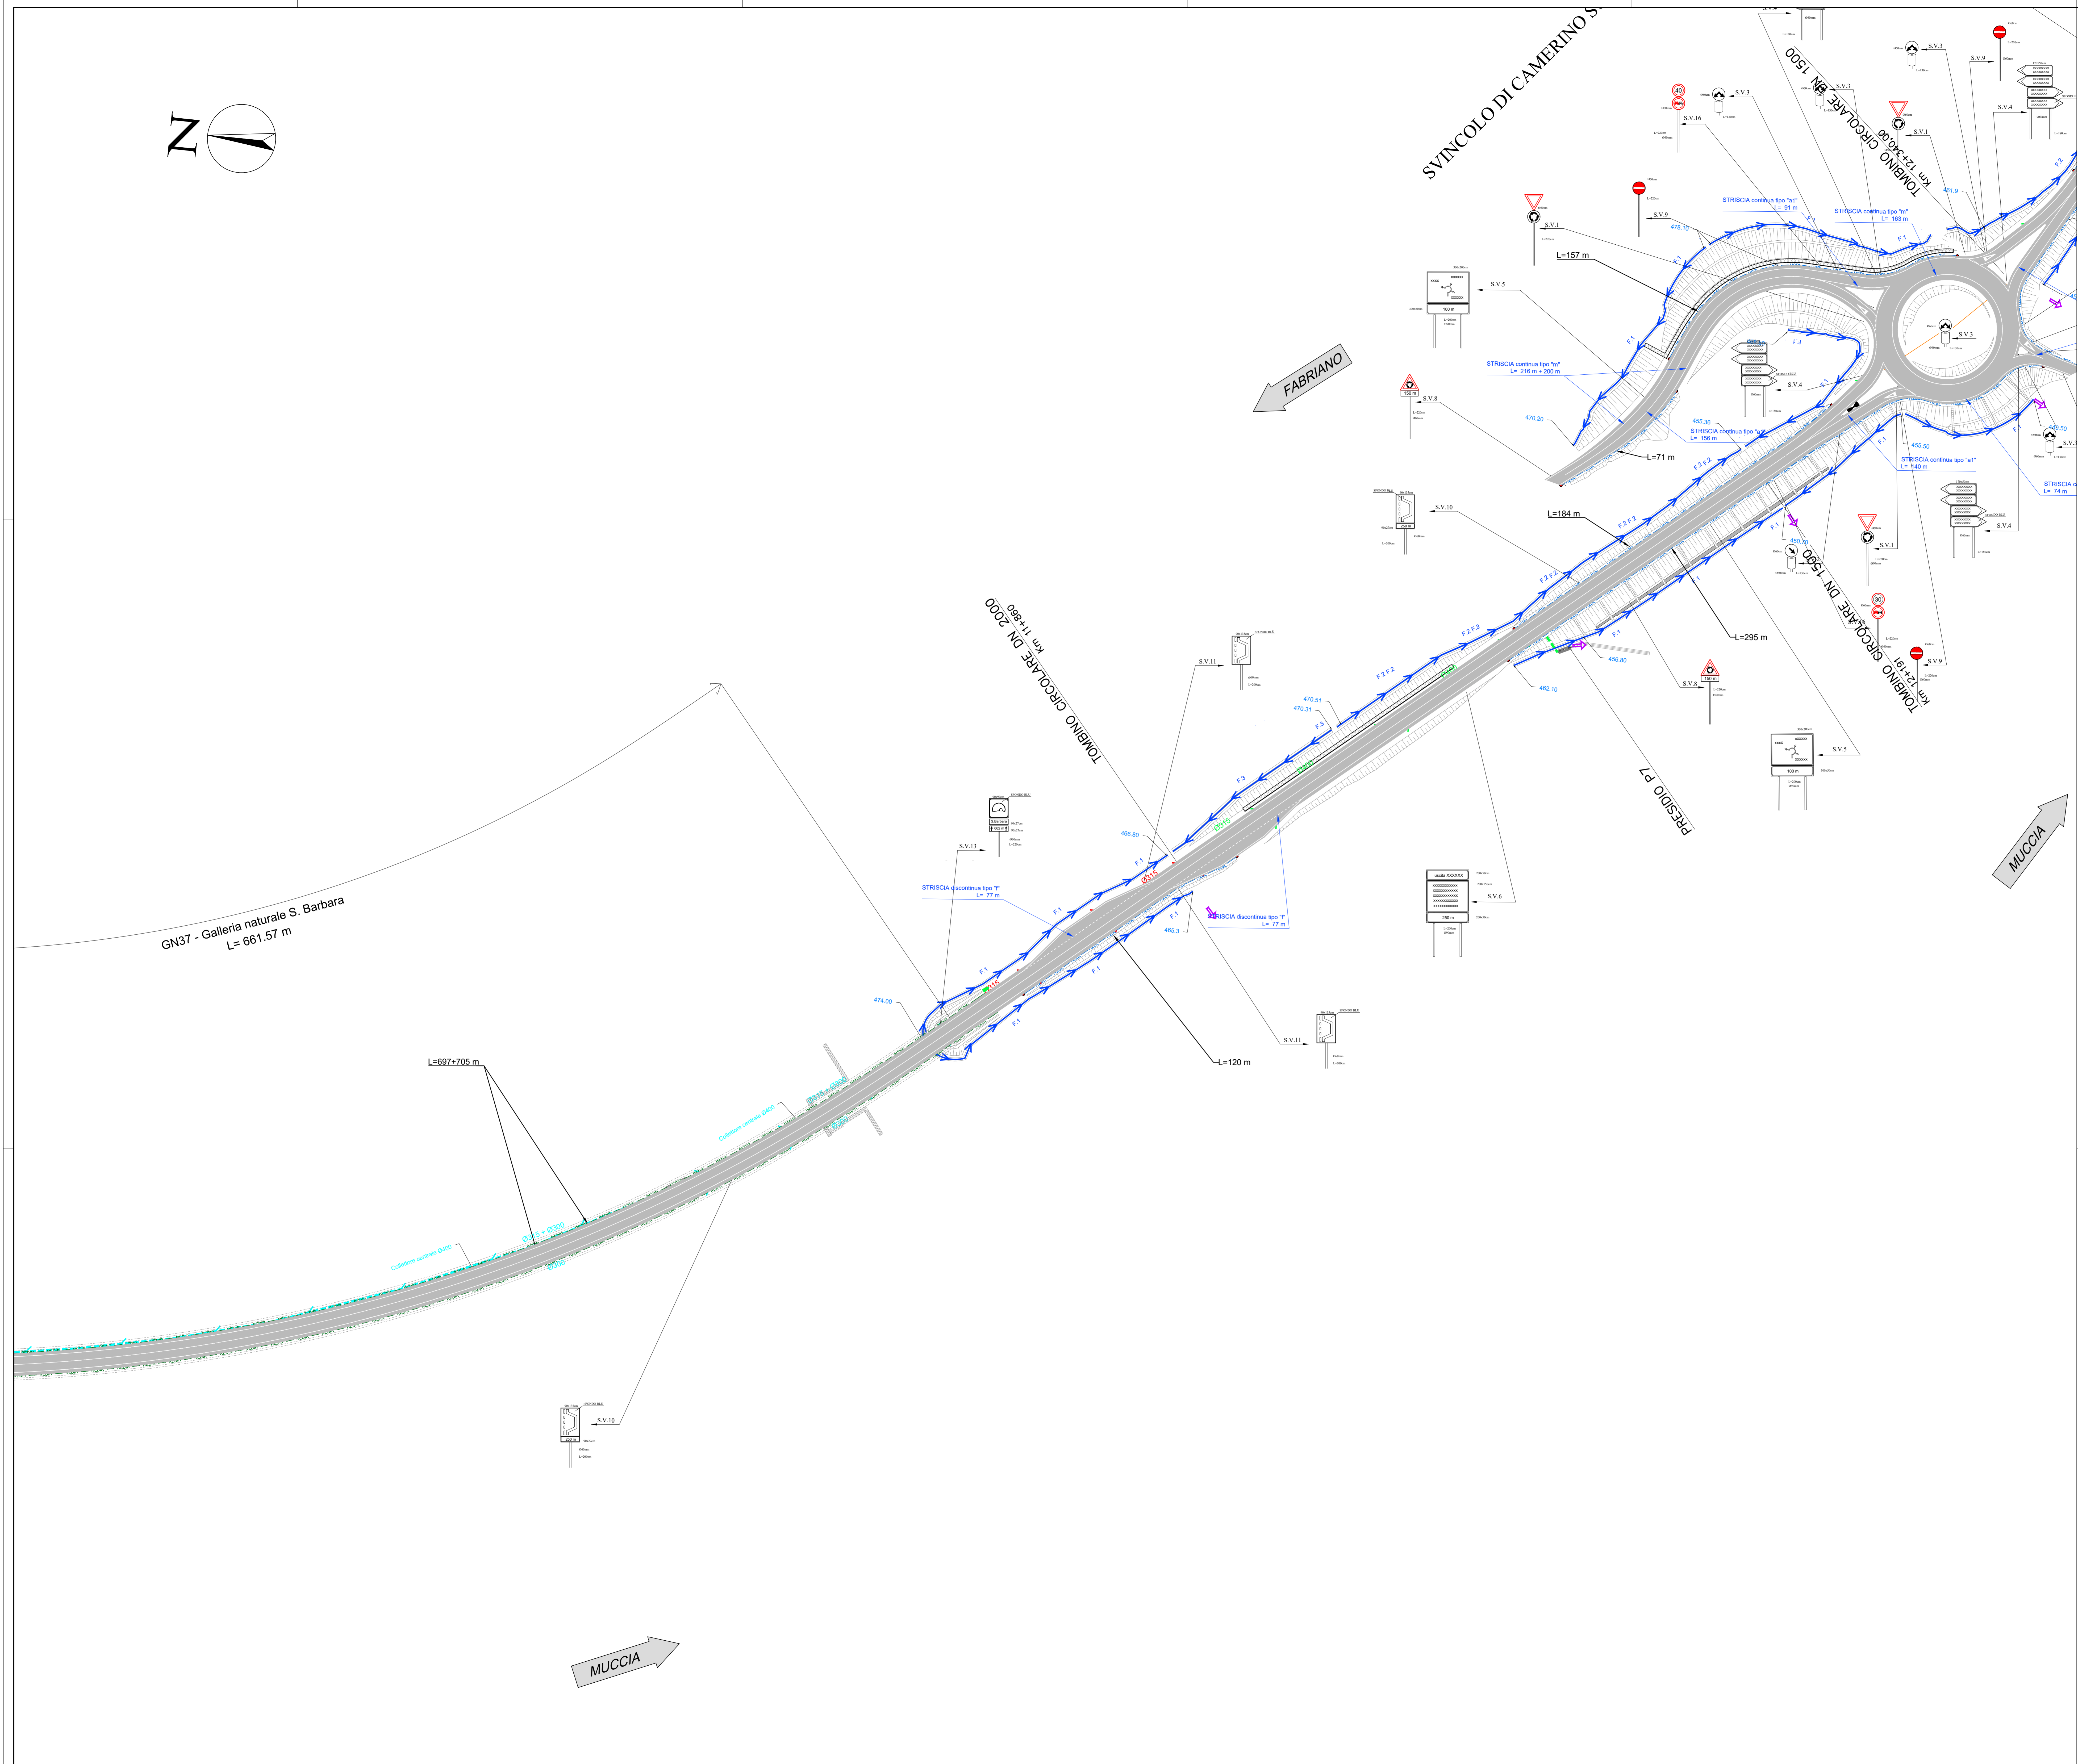


KEY - MAP

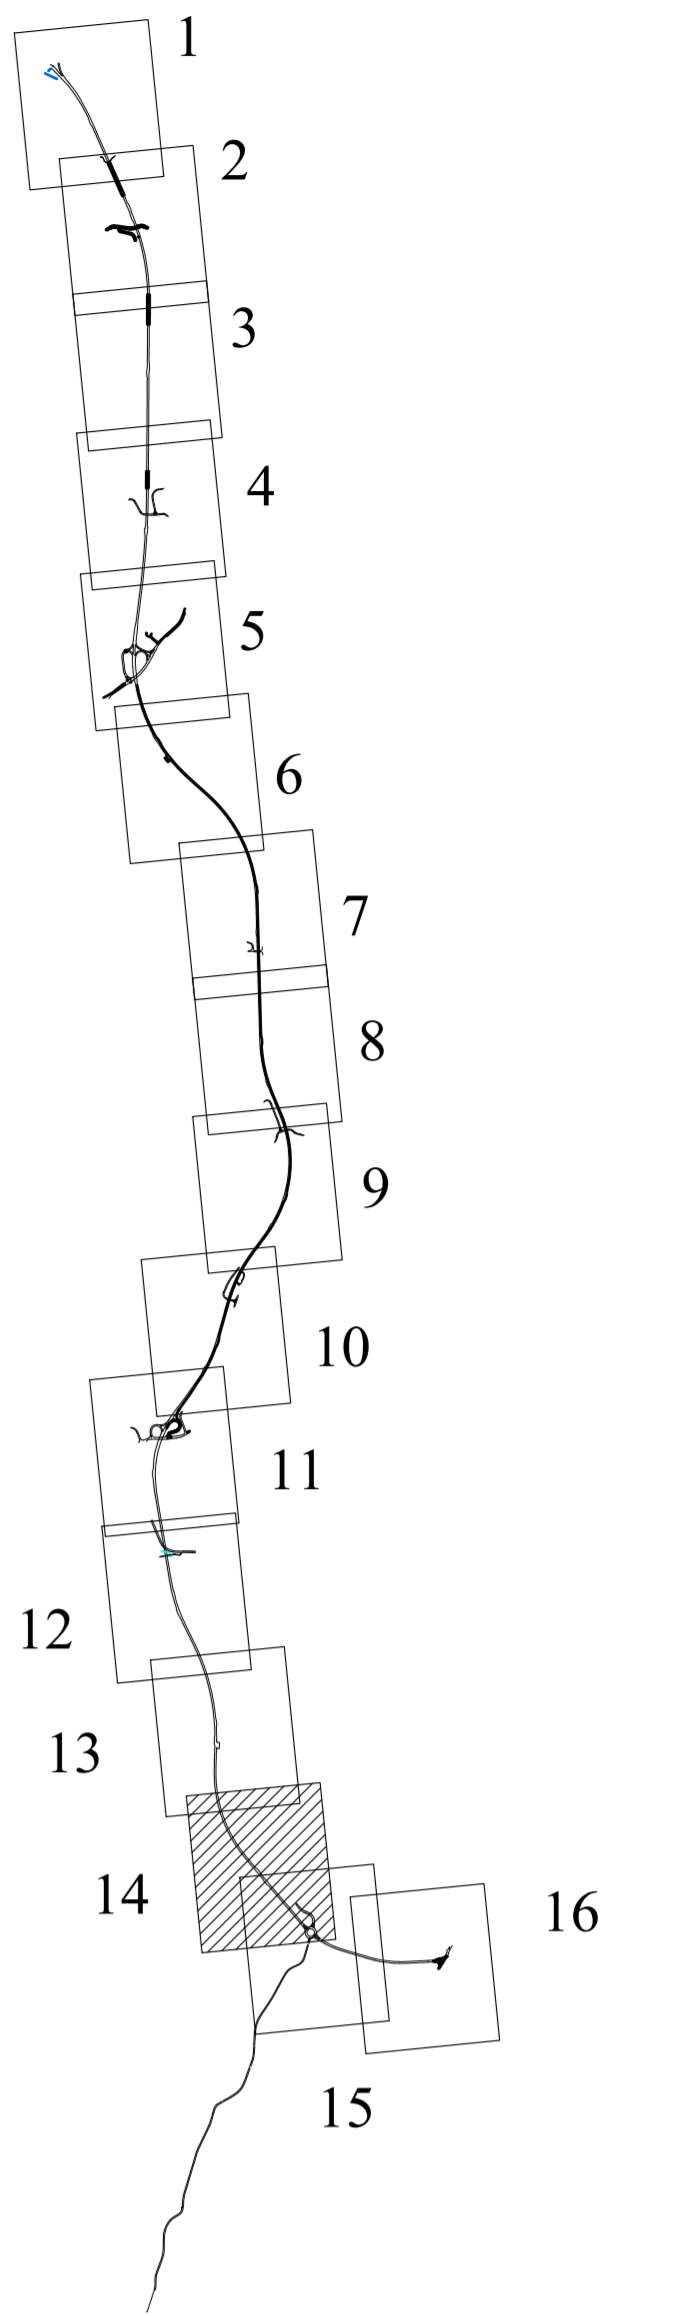

LEGGENDA

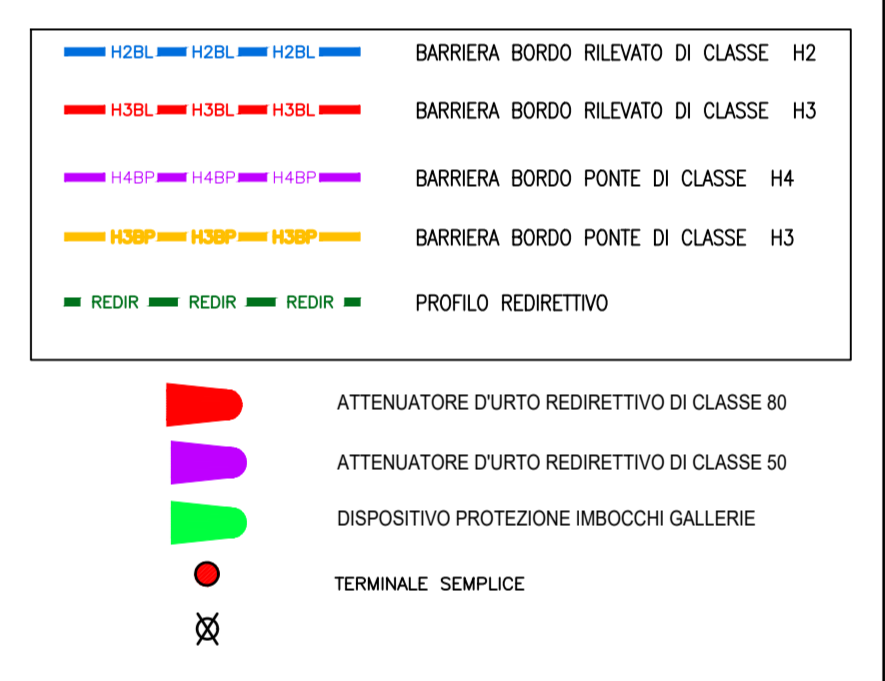

NOTA:
Nel presente elaborato si forniscono le indicazioni e le prescrizioni per l'installazione delle barriere di sicurezza lungo i bordi laterali, sulle opere d'arte e nei punti del tracciato che necessitano di una specifica protezione per la presenza di ostacoli potenzialmente esposti all'urto da parte dei veicoli in svinco.
Il progetto e la disposizione finale dei dispositivi di ritenuta, l'adattamento degli stessi alla sede stradale (in termini di supporti, drenaggio delle acque, collegamenti tra i diversi tipi di protezione, zone di appoggio alle barriere ecc.) e l'individuazione delle protezioni nei punti singolari, saranno definiti in fase costruttiva in funzione delle caratteristiche e prestazioni dei dispositivi certificati disponibili del produttore/fornitore individuato



ASSE VIARIO MARCHE-UMBRIA
E QUADRILATERO DI PENETRAZIONE INTERNA
MAXI LOTTO 2

LAVORI DI COMPLETAMENTO DELLA DIRETTRICE PERUGIA ANCONA:
SS. 318 DI "VALFABBRICA", TRATTO PIANELLO-VALFABBRICA
SS. 76 "VAL DESINO", TRATTO FOSSATO VICO - CANCELLE ALBACINA - SERRA SAN QUIRICO
"PEDEMONTANA DELLE MARCHE", TRATTO FABRIANO-MUCCIA-SFERCIA.

PROGETTO ESECUTIVO

Table with 3 columns: CONTRAENTE GENERALE (DIRPA 2 S.C. a r.l.), Il responsabile del Contraente Generale (Ing. Federico Montanari), Il responsabile Integrazioni delle Prestazioni Specialistiche (Ing. Salvatore Listo).

Table with 2 columns: PROGETTAZIONE (Mandatario: PROGIN, LOMBARDI SA, LOMBARDI-REICO) and Mandatari (SGAI s.r.l., di E. Forlani & C., INGEGNERI CONSULENTI).

Table with 3 columns: RESPONSABILE DELLA PROGETTAZIONE (Prof. Ing. Antonio Grimaldi), COORDINATORE DELLA SICUREZZA IN FASE DI PROGETTAZIONE (Ing. Michele Curiale), and Il RESPONSABILE DEL PROCEDIMENTO (Ing. Ignazio Favoti).

Table with 2 columns: 2.1.3 - PEDEMONTANA DELLE MARCHE (3° stralcio funzionale: Castelfranco nord - Castelfranco sud, 4° stralcio funzionale: Castelfranco sud - innesco SS.77 a Muccia) and SCALA: 1:1000. Also includes a DATE field with the value 'Settembre 2020'.

Table with 2 columns: Codice Unico di Progetto (CUP) F12C03000050021 and Nome del Progettista (INGEGNERIA ASSOCIATA).

Table with 4 columns: REV., DATA, DESCRIZIONE, and Approvato. It shows a revision history from A (Marzo 2020) to C (Sett. 2020).