

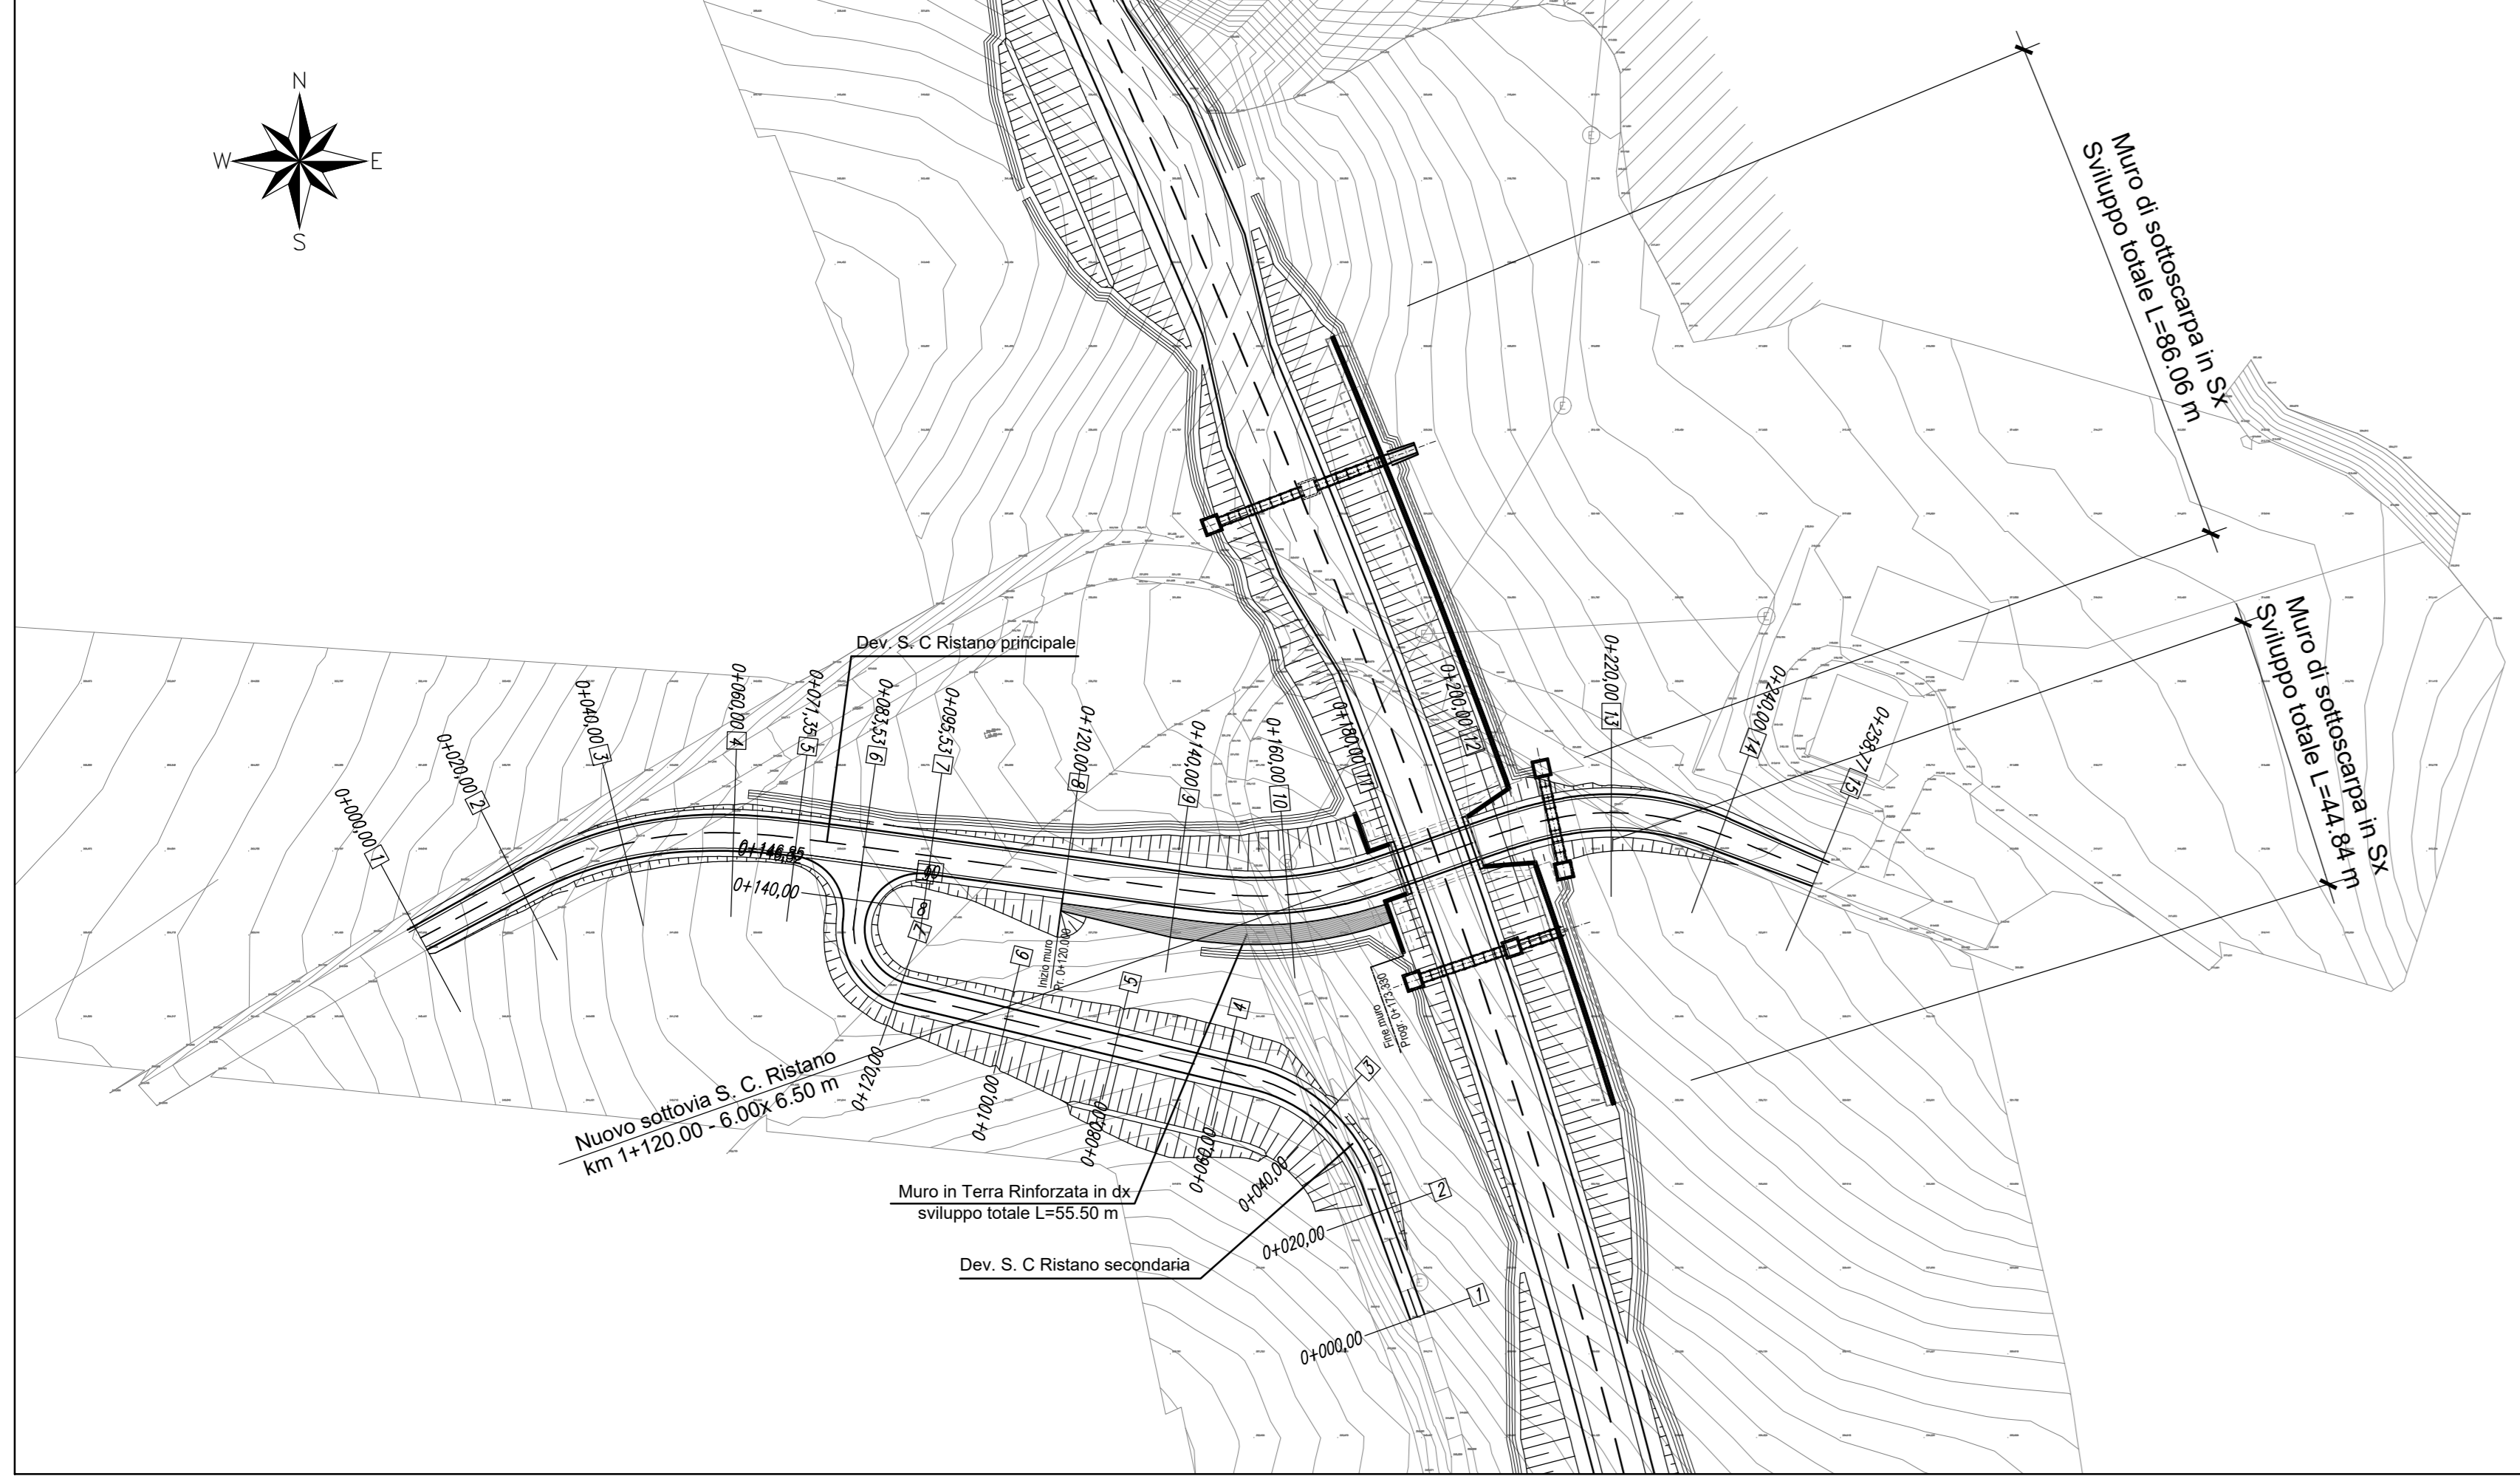



Planimetria di progetto - Scala - 1:1000

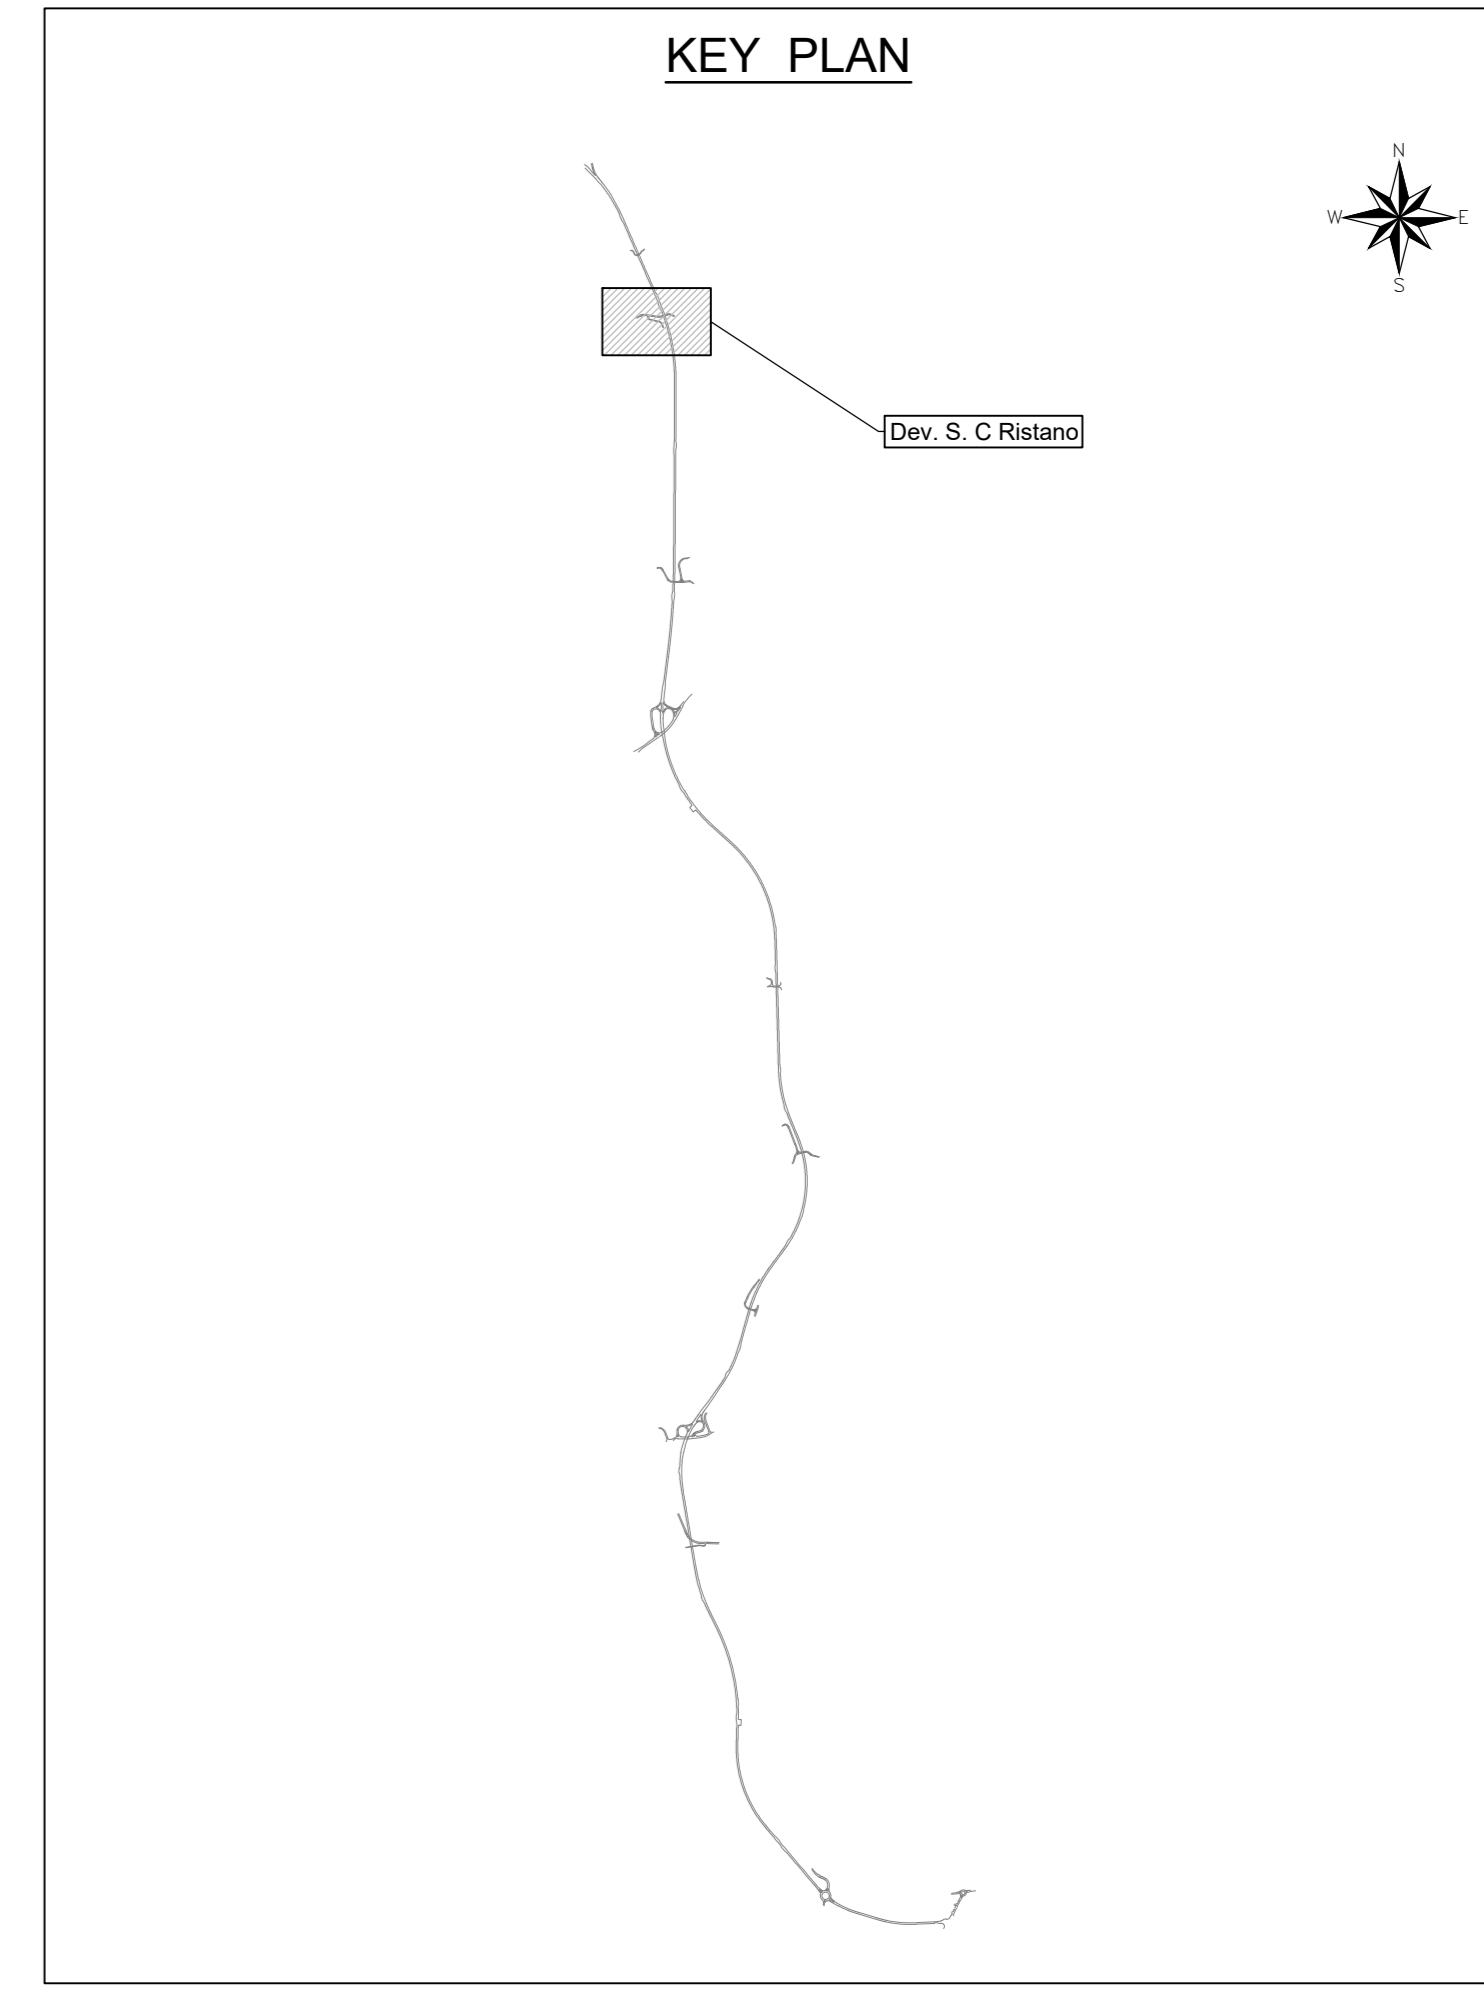


Planimetria di tracciamento Dev. S. C Rustano principale - Scala - 1:1000

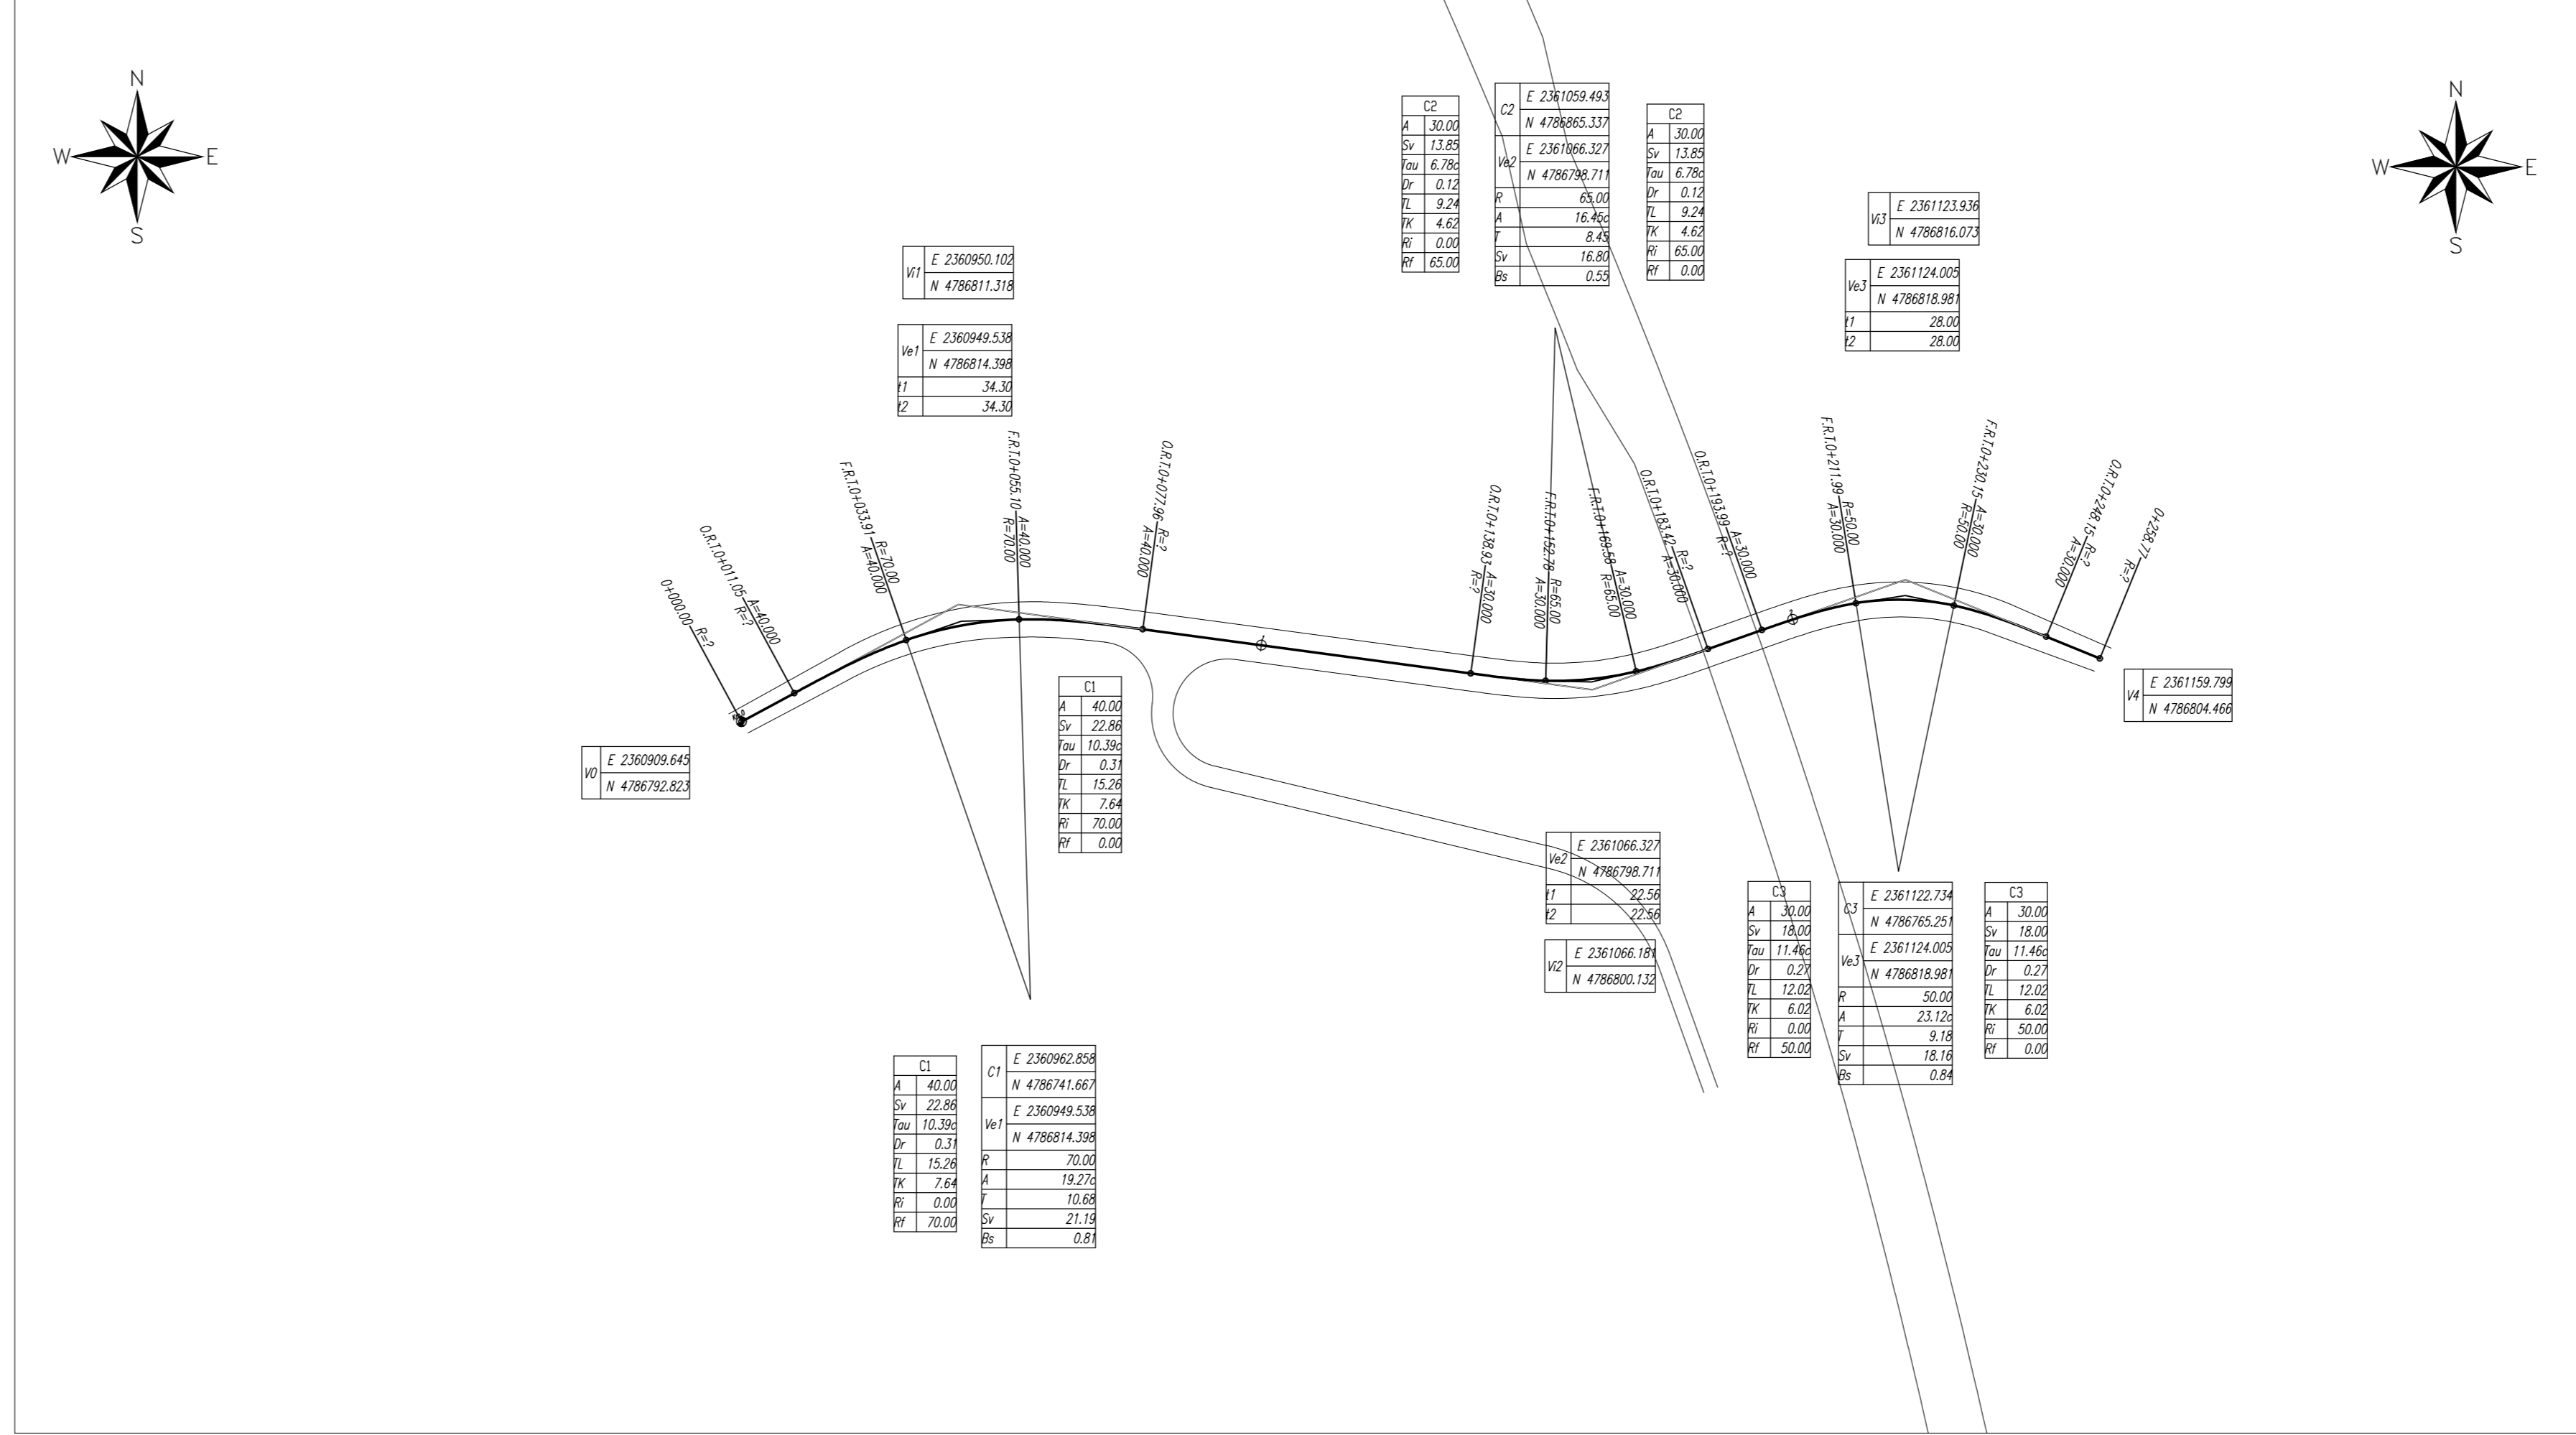



Profilo longitudinale Dev. S. C Rustano principale - Scala - 1:1000/100

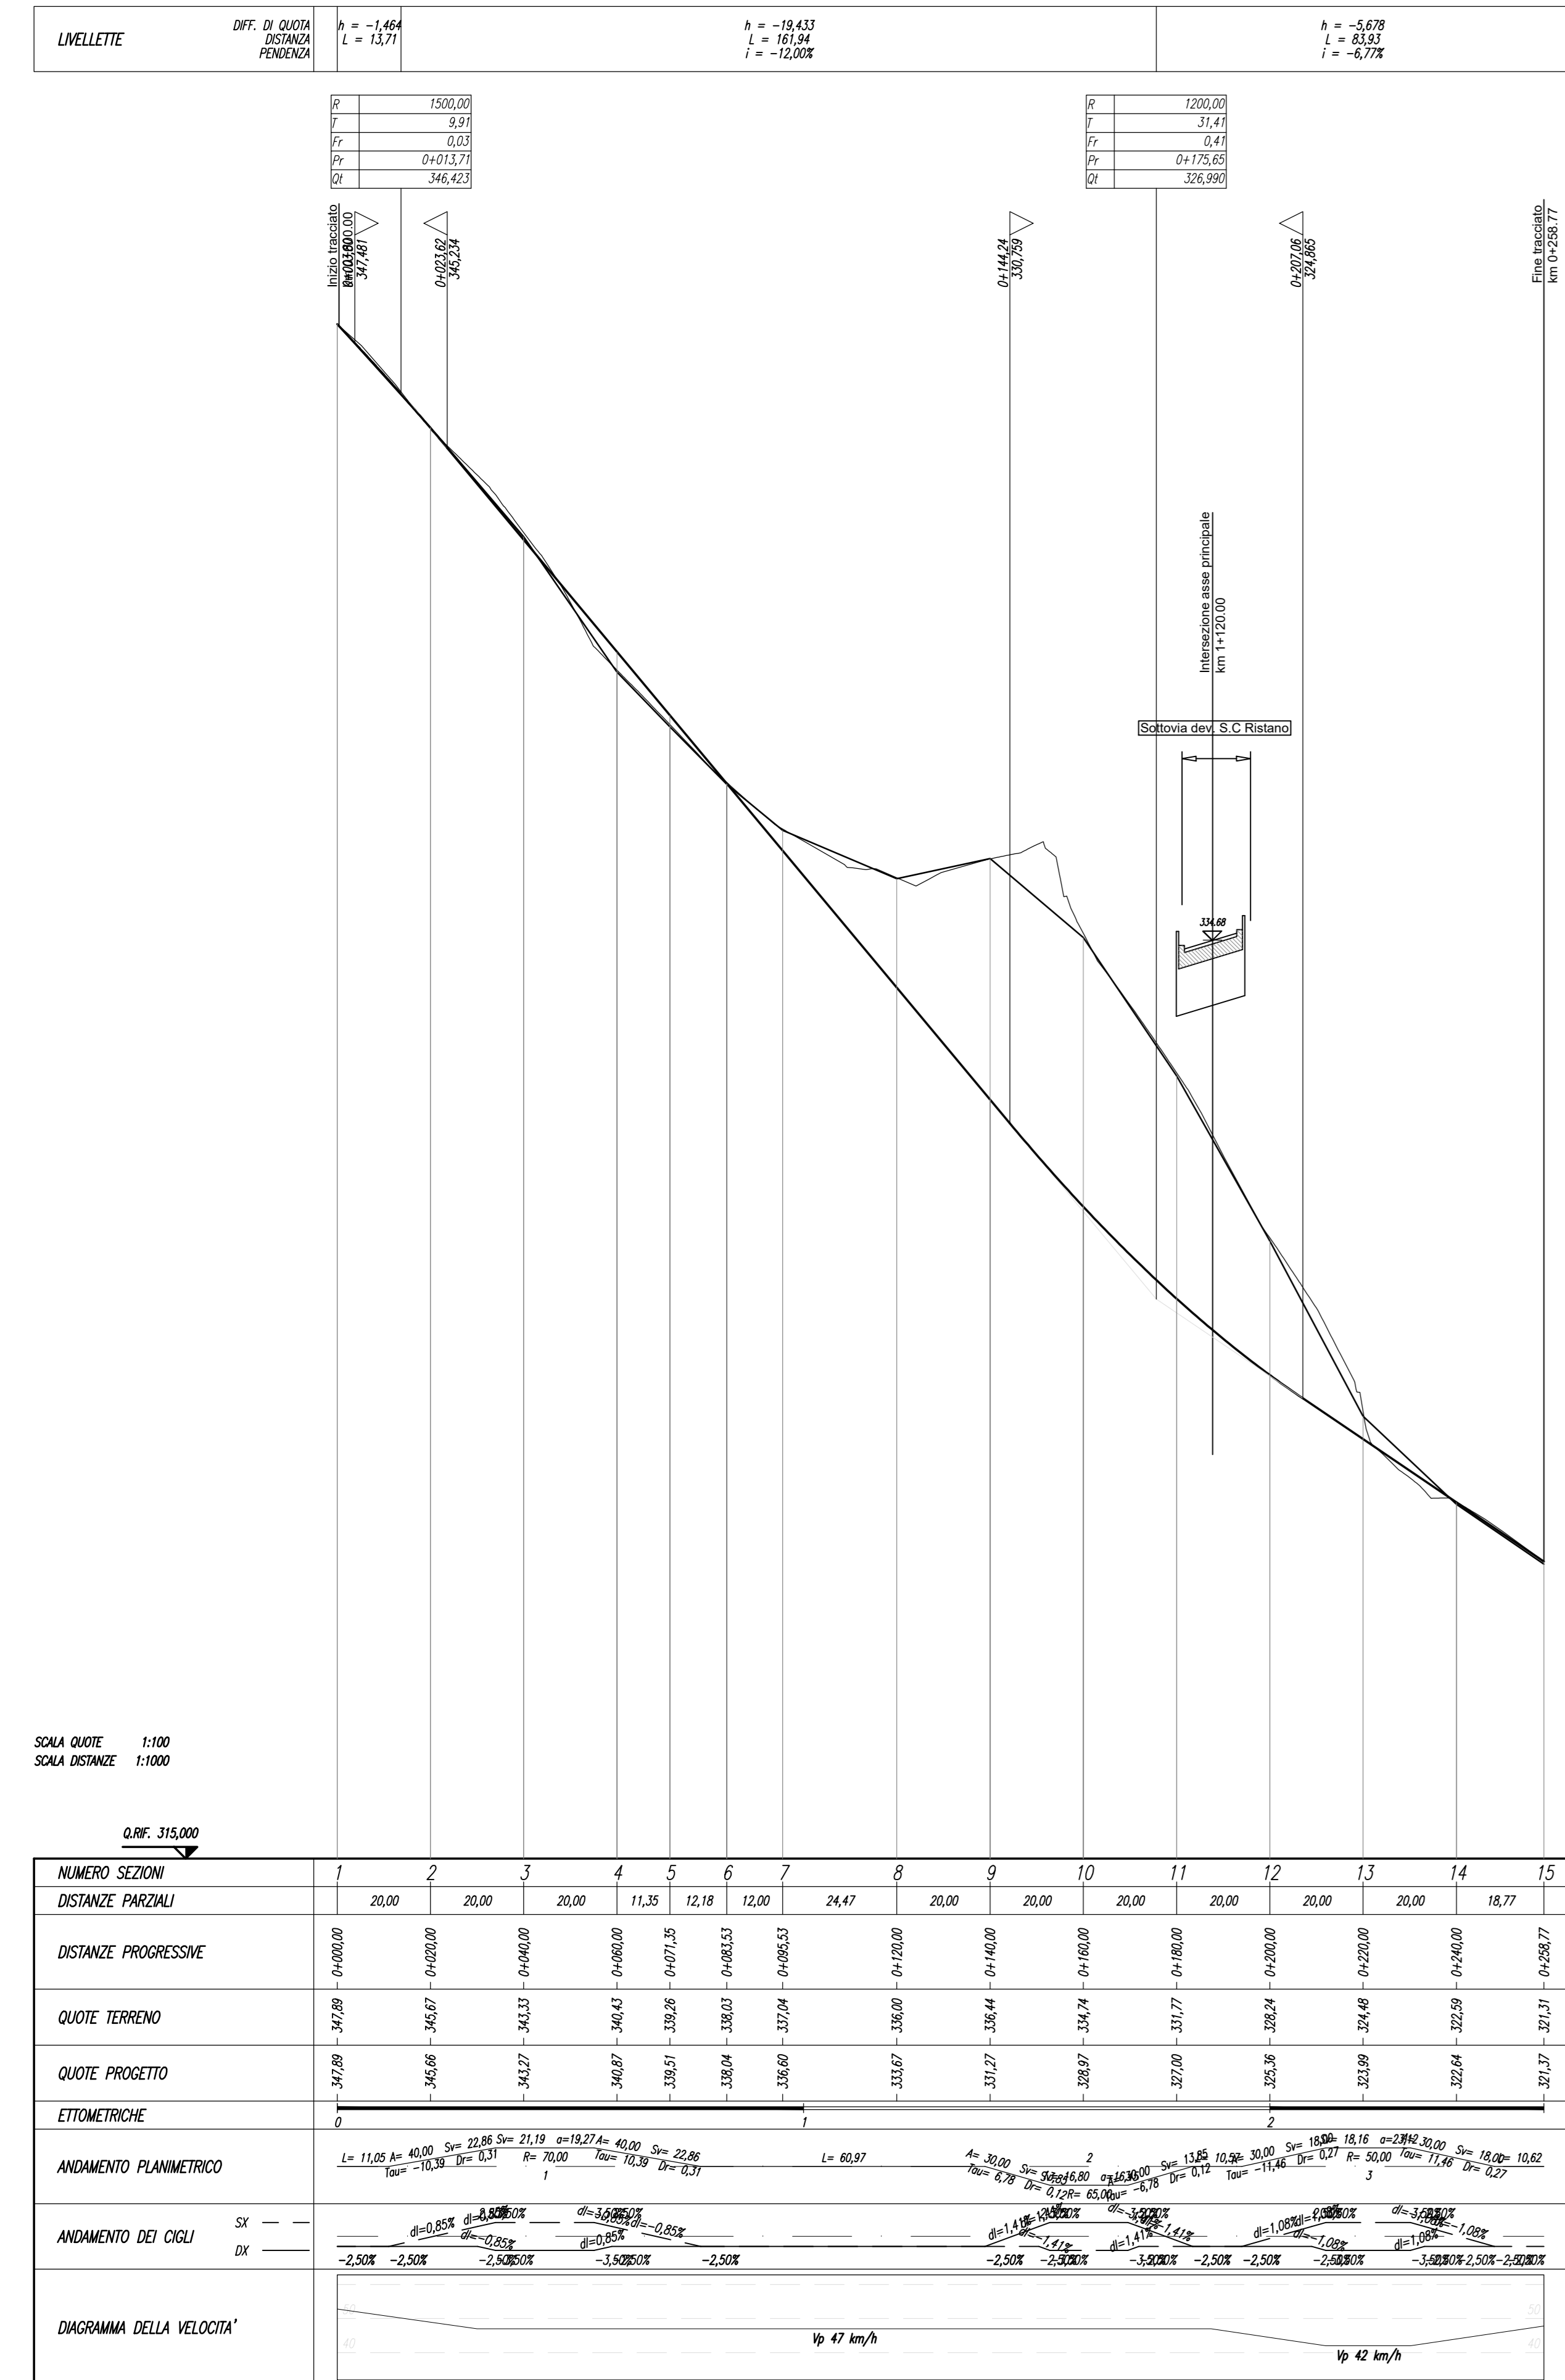

Profilo longitudinale Dev. S. C Rustano secondaria - Scala - 1:1000/100

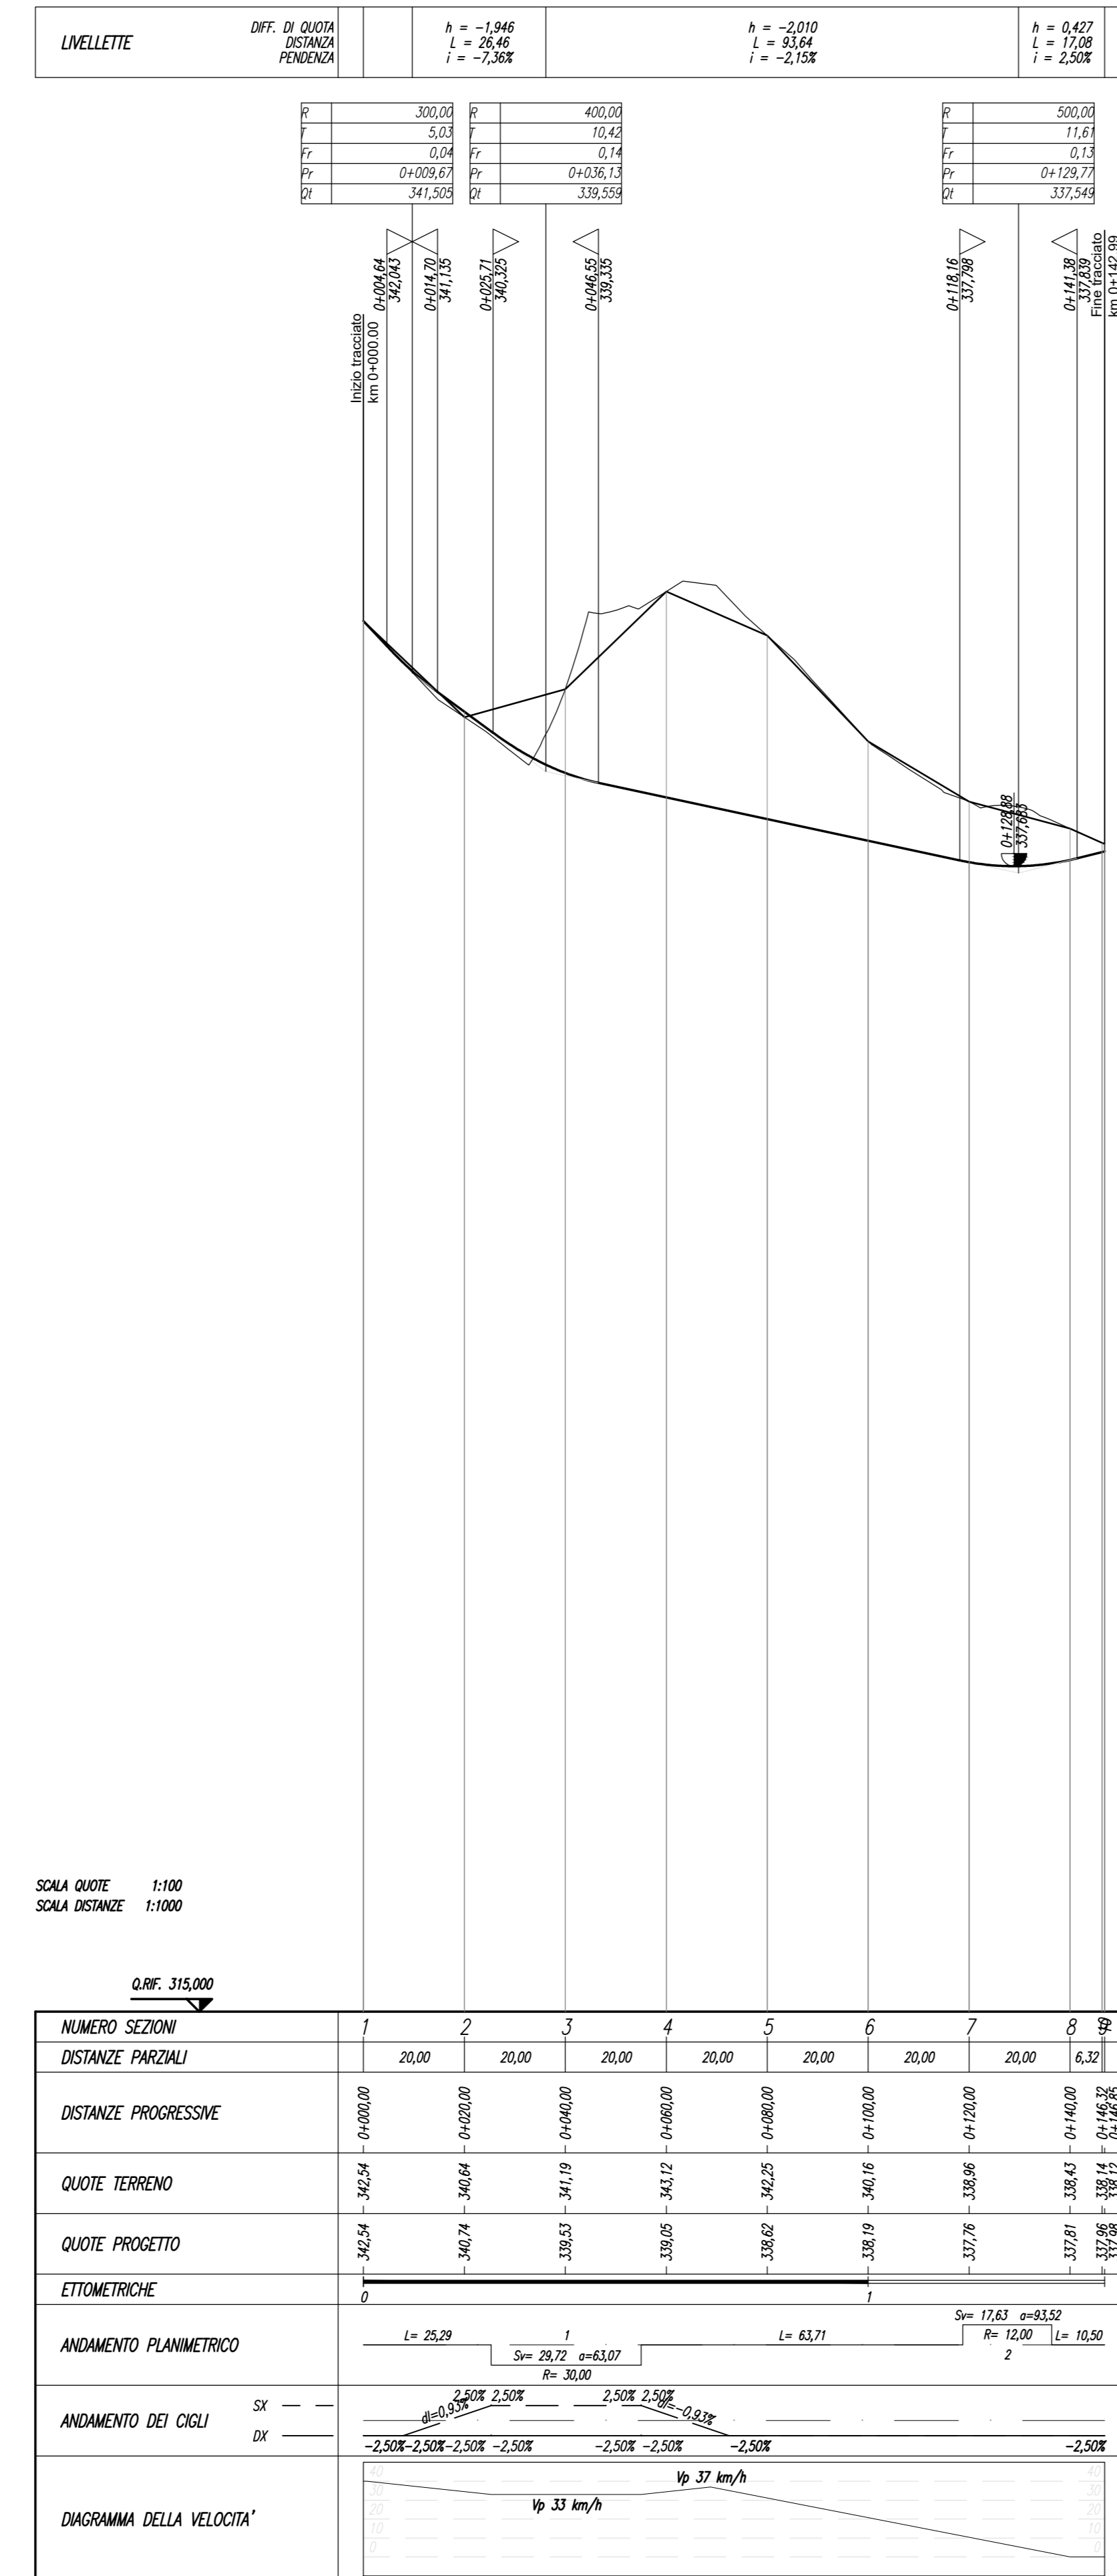

Planimetria di tracciamento Dev. S. C Rustano secondaria - Scala - 1:1000

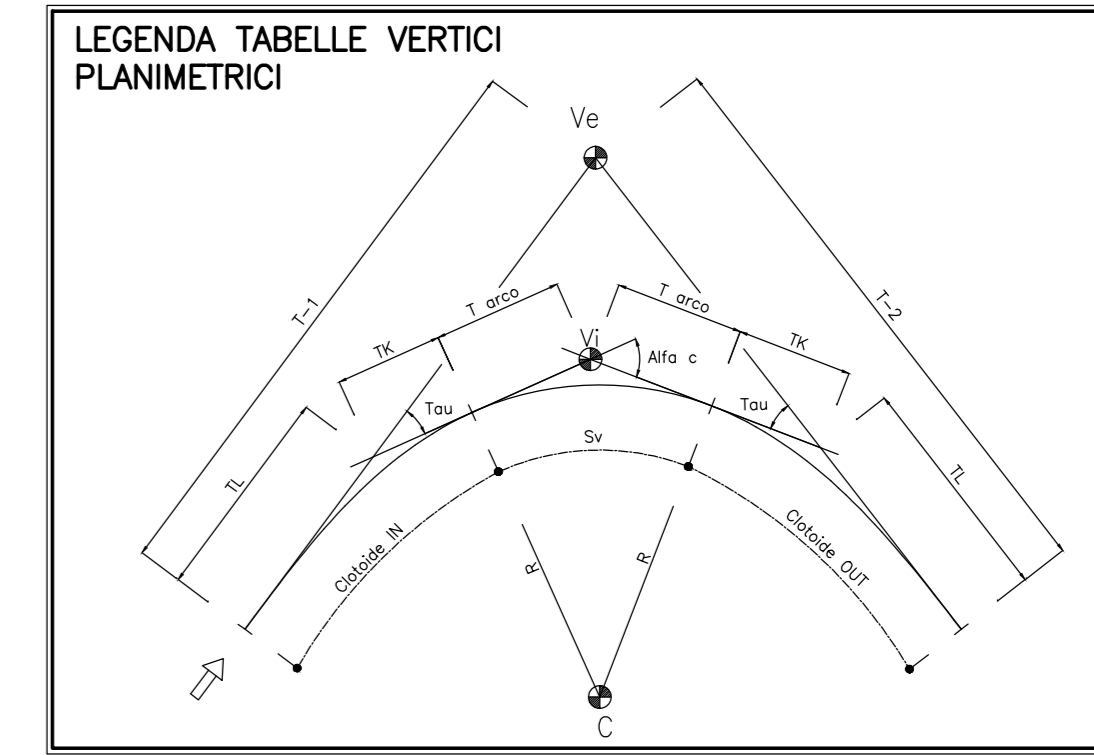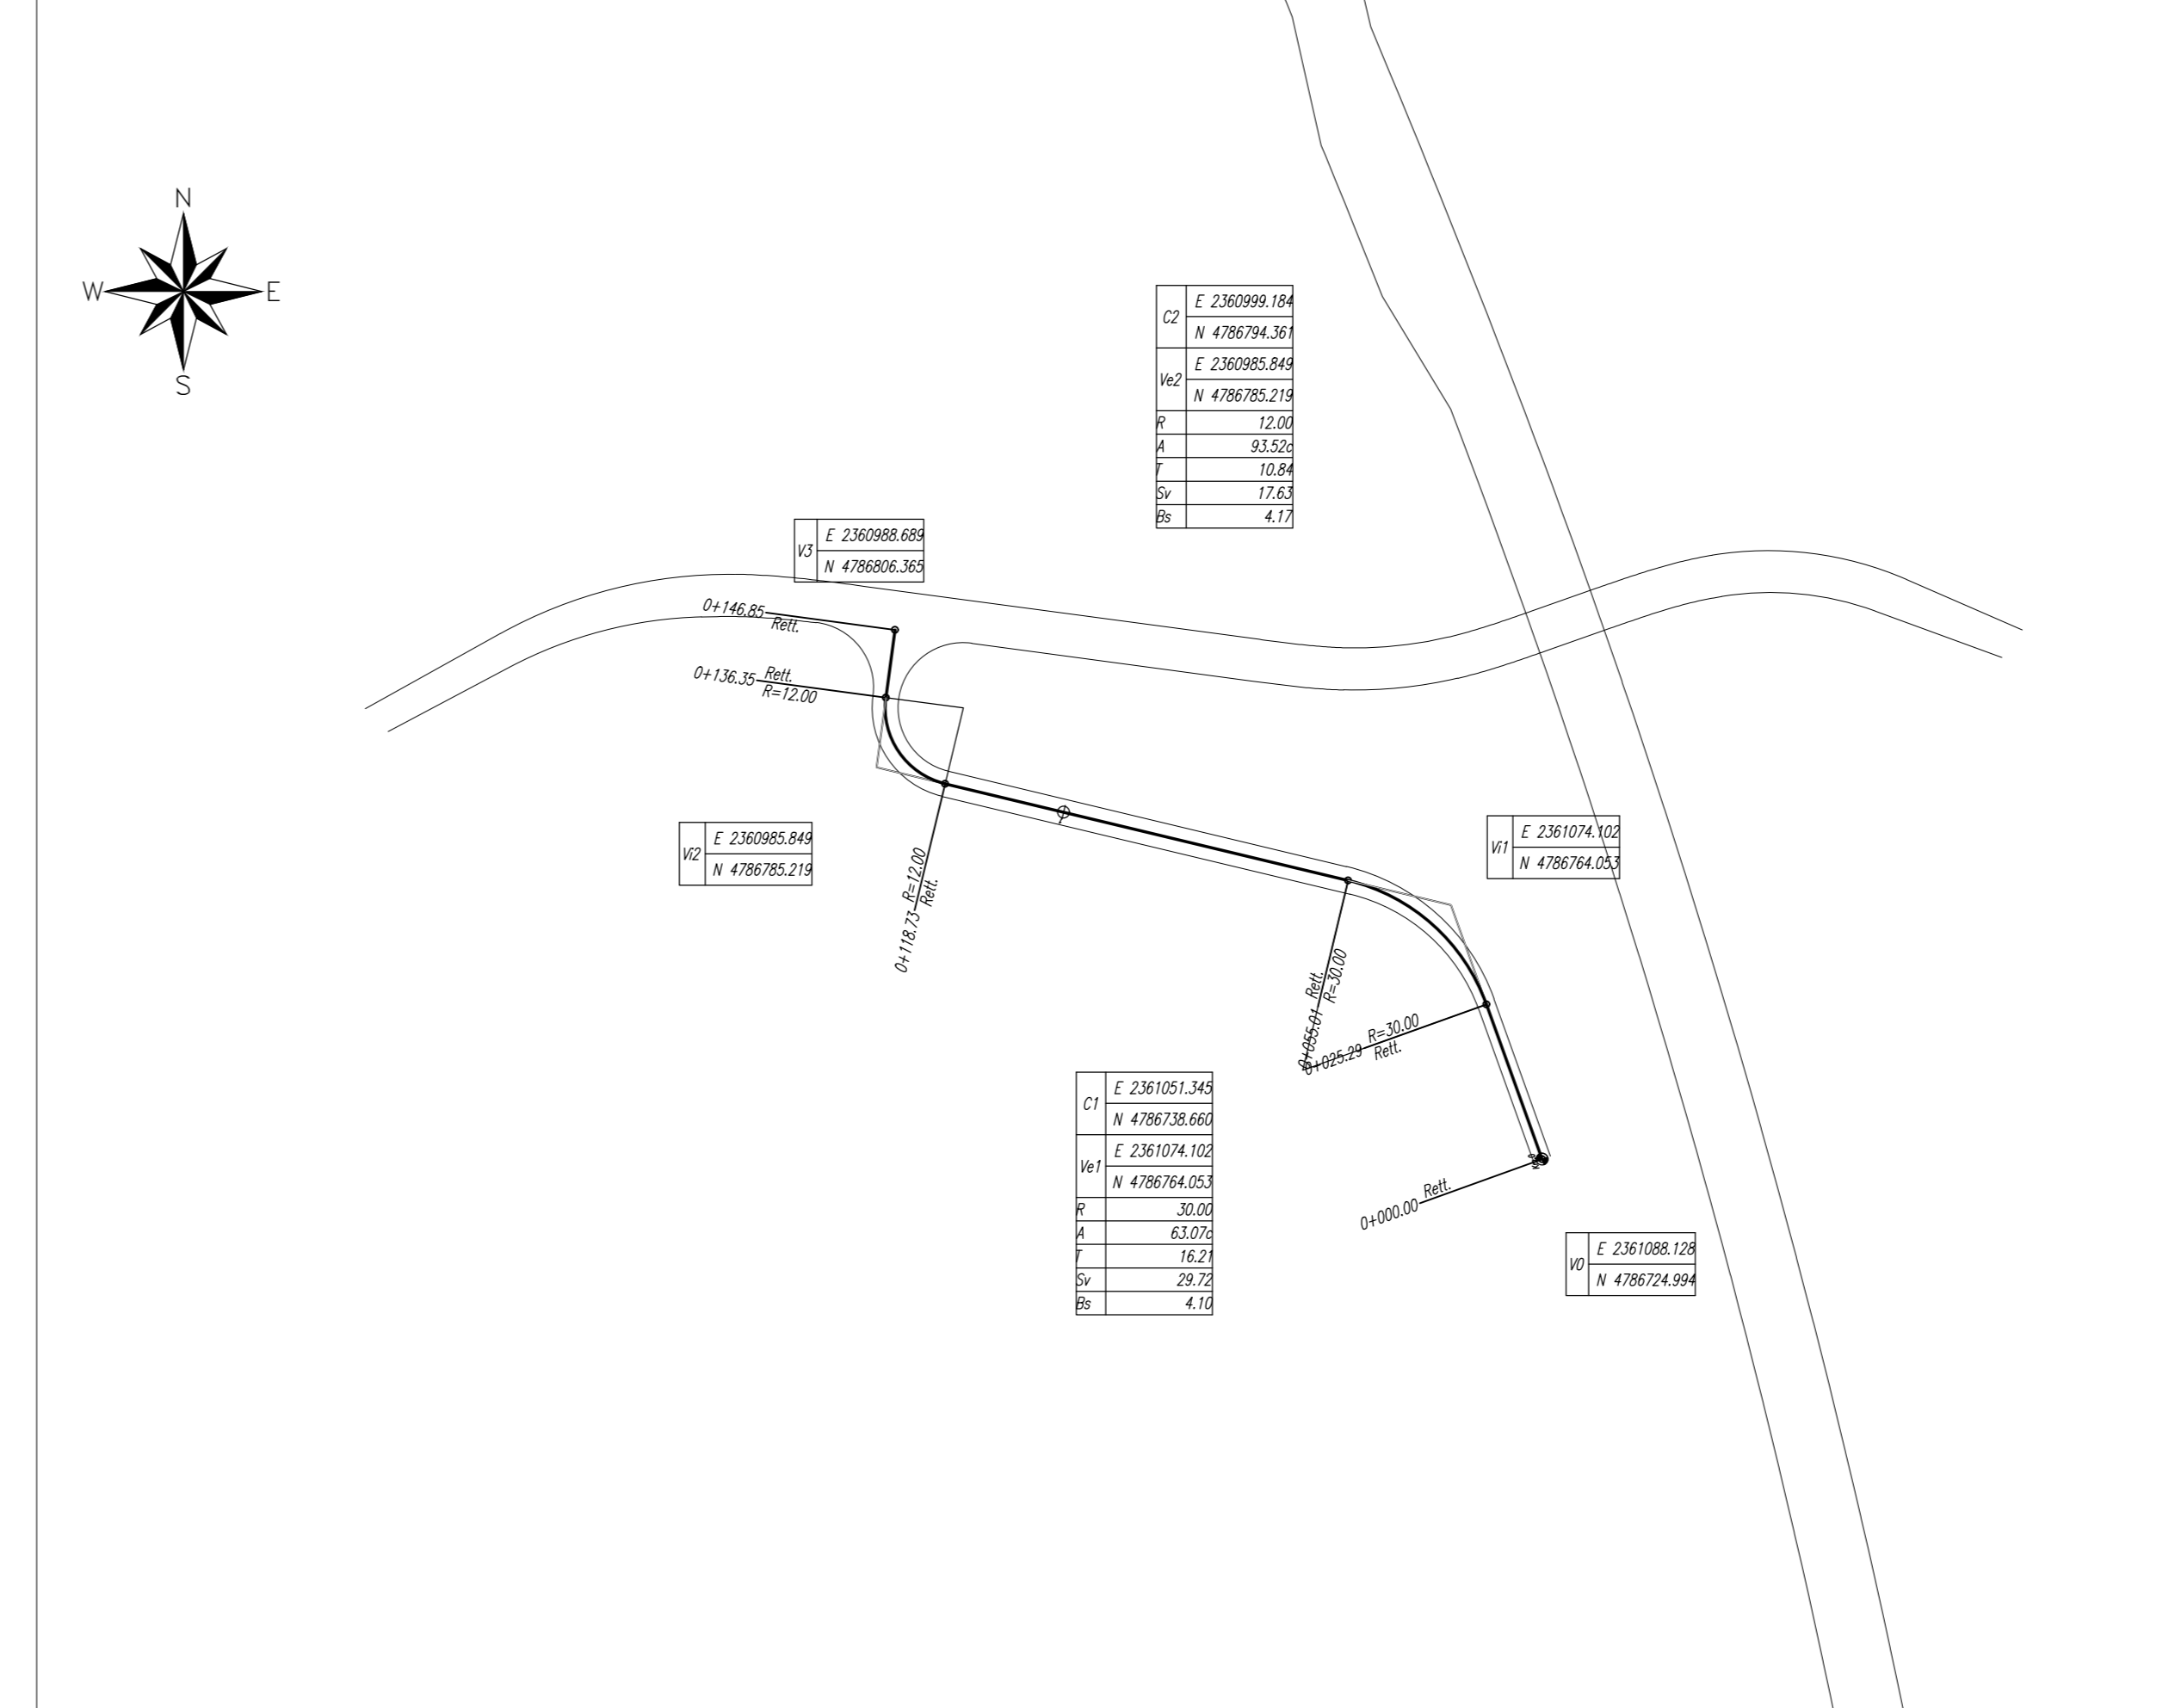

QUADRILATERO Marche Umbria S.p.A.

ASSE VIARIO MARCHE-UMBRIA E QUADRILATERO DI PENETRAZIONE INTERNA MAXI LOTTO 2

LAVORI DI COMPLETAMENTO DELLA DIRETTRICE PERUGIA ANCONA: SS. 318 DI "VALFABBRICA", TRATTO PIANELLO-VALFABBRICA

SS. 76 "VAL DESINO", TRATTO FOSSATO VICO - CANCELLI E ALBACINA - SERRA SAN QUIRICO

"PEDEMONTANA DELLE MARCHE", TRATTO FABRANO-MUCCIA-SERRA.

PROGETTO ESECUTIVO

CONTRAENTE GENERALE: **DIRPA 2 S.C.G.R.I.** **Il responsabile del Contratto Generale:** Ing. Federico Montanari **Il responsabile Integrazioni delle Prestazioni Specialistiche:** Ing. Salvatore Lieto

PROGETTAZIONE: Associazione Temporanea di Ingegneri **Mandatari:** **PROGN SA**, **LOMBARDI SA**, **LOMBARDI-REICO**, **SCA**, **SGAI S.r.l.**, **di E. Fortani & C.**

RESPONSABILE DELLA PROGETTAZIONE PER I.A.T. Prof. Ing. Antonio Gemelli
 GEOLOGO Dott. Geol. Fabrizio Pontoni
 COORDINATORE DELLA SICUREZZA IN FASE DI PROGETTAZIONE Ing. Michele Caruso
 IL RESPONSABILE DEL PROCEDIMENTO Ing. Igitio Favoni

2.1.3 - PEDEMONTANA DELLE MARCHE 3° stralcio funzionale: Castelraimondo nord - Castelraimondo sud 4° stralcio funzionale: Castelraimondo nord - Innesco S.S.77 a Muccia INTERSEZIONE S.C. RUSTANO (SP5/VI) DEVIATIONE S.C. RUSTANO (SP5/VI) Planimetria di progetto, planimetria di tracciamento e profilo longitudinale

SCALA: 1:1000/100
 DATA: Marzo 2020

Colore Unico di Progetto (CUP): **F12C03000050021**

Code editorato: [0][2][0][3][2][1][3][E][1][2][C][S][3][2][0][0][T][V][Z][0][Z][A]

REV.	DATA	DESCRIZIONE	Redatto	Comitato	Approvato
A	Marzo 2020	Emissione PE	PROGN	C. Di Siro	S. Liso
B					A. Crimaldi
C					