




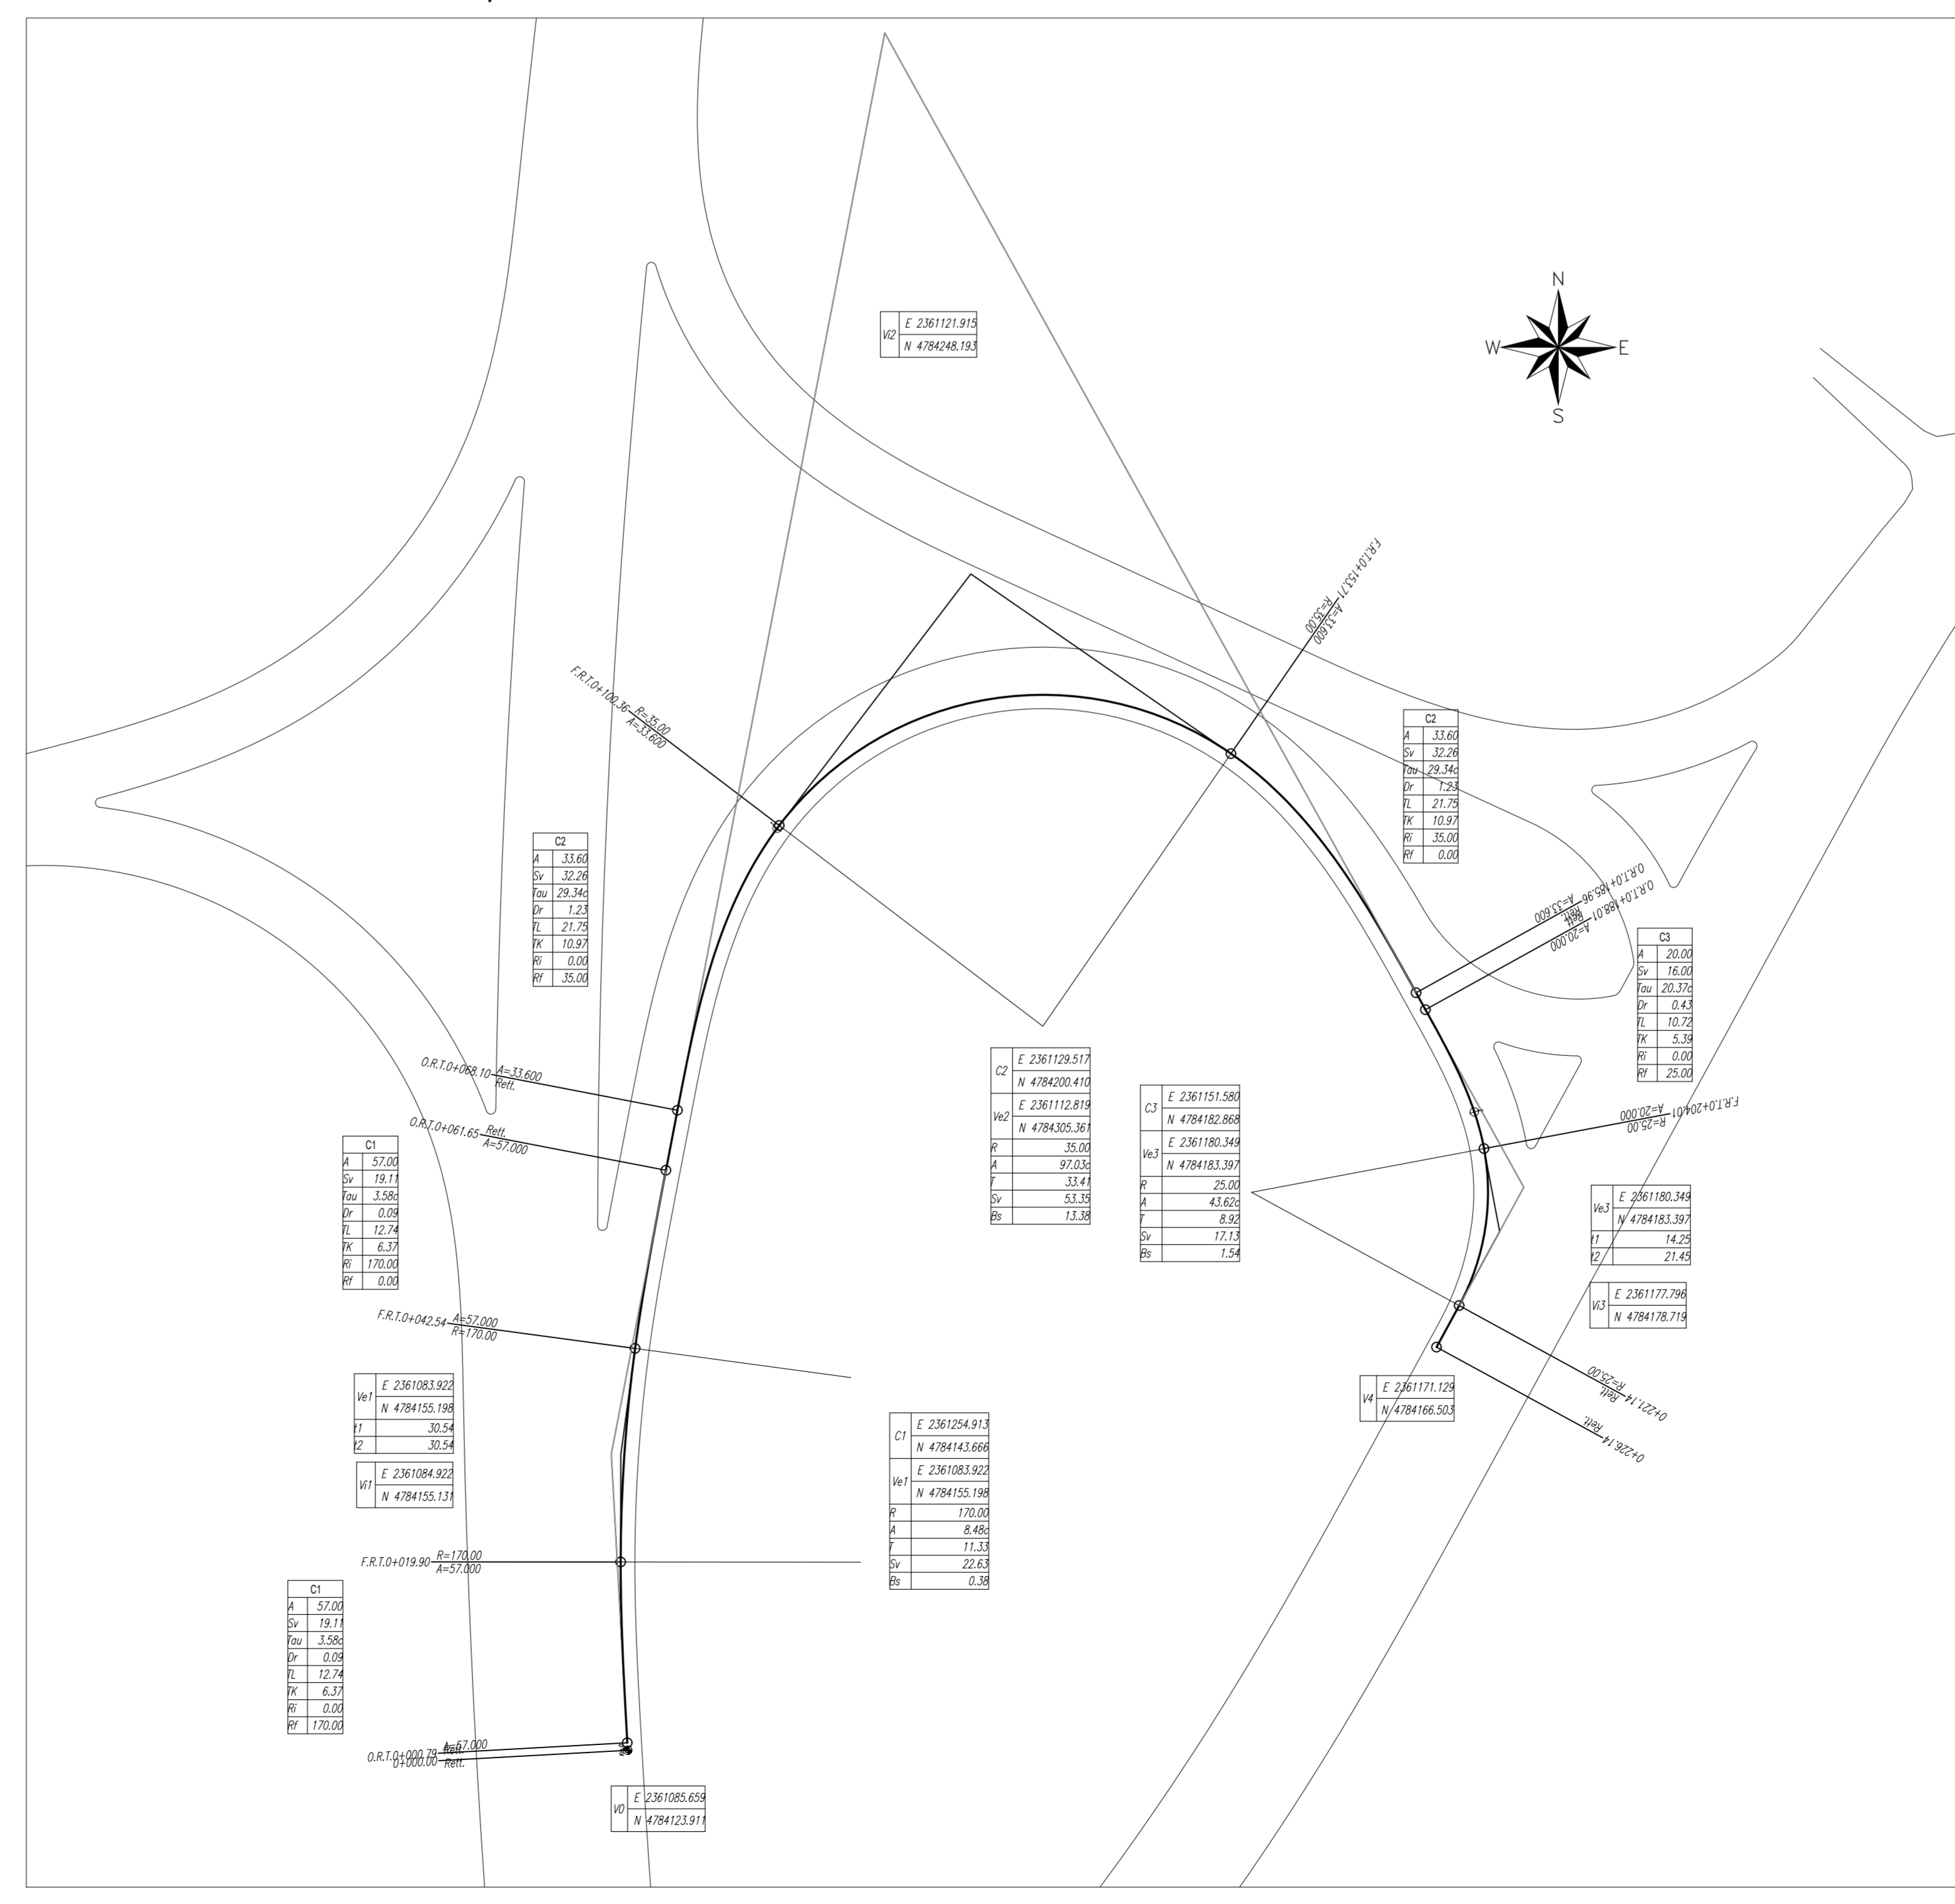

Planimetria di tracciamento rampa "A" - Scala - 1:500

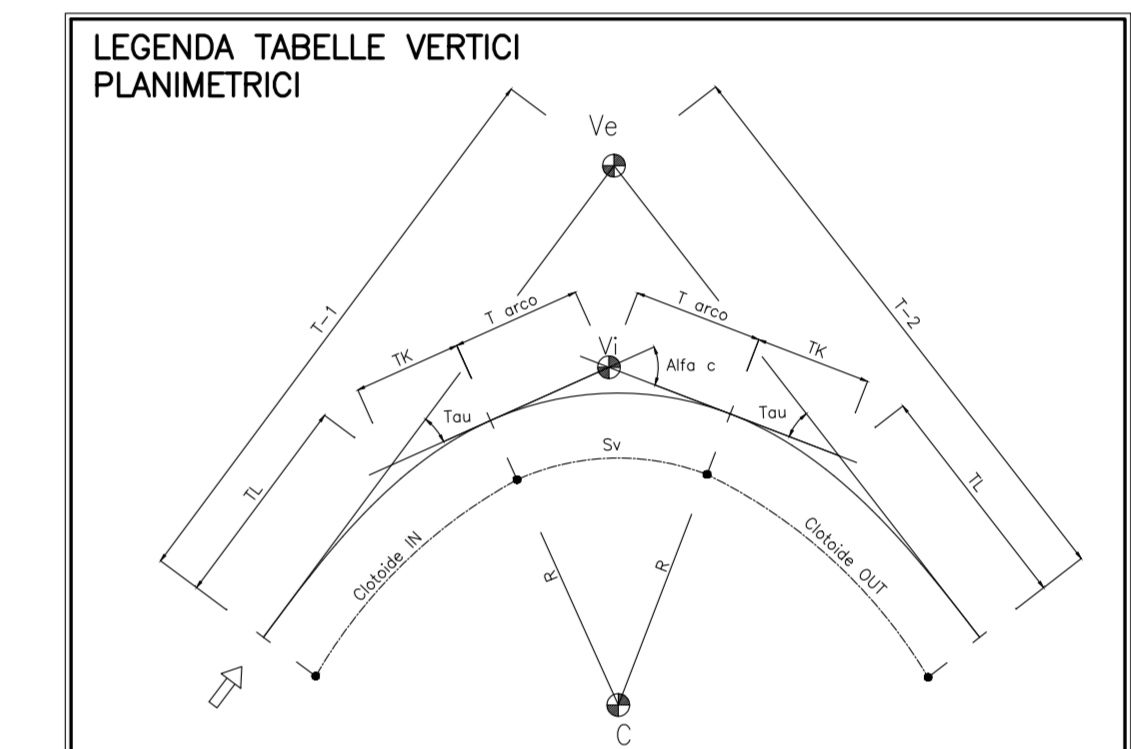

KEY PLAN - SVINCOLO DI CASTELRAIMONDO SUD

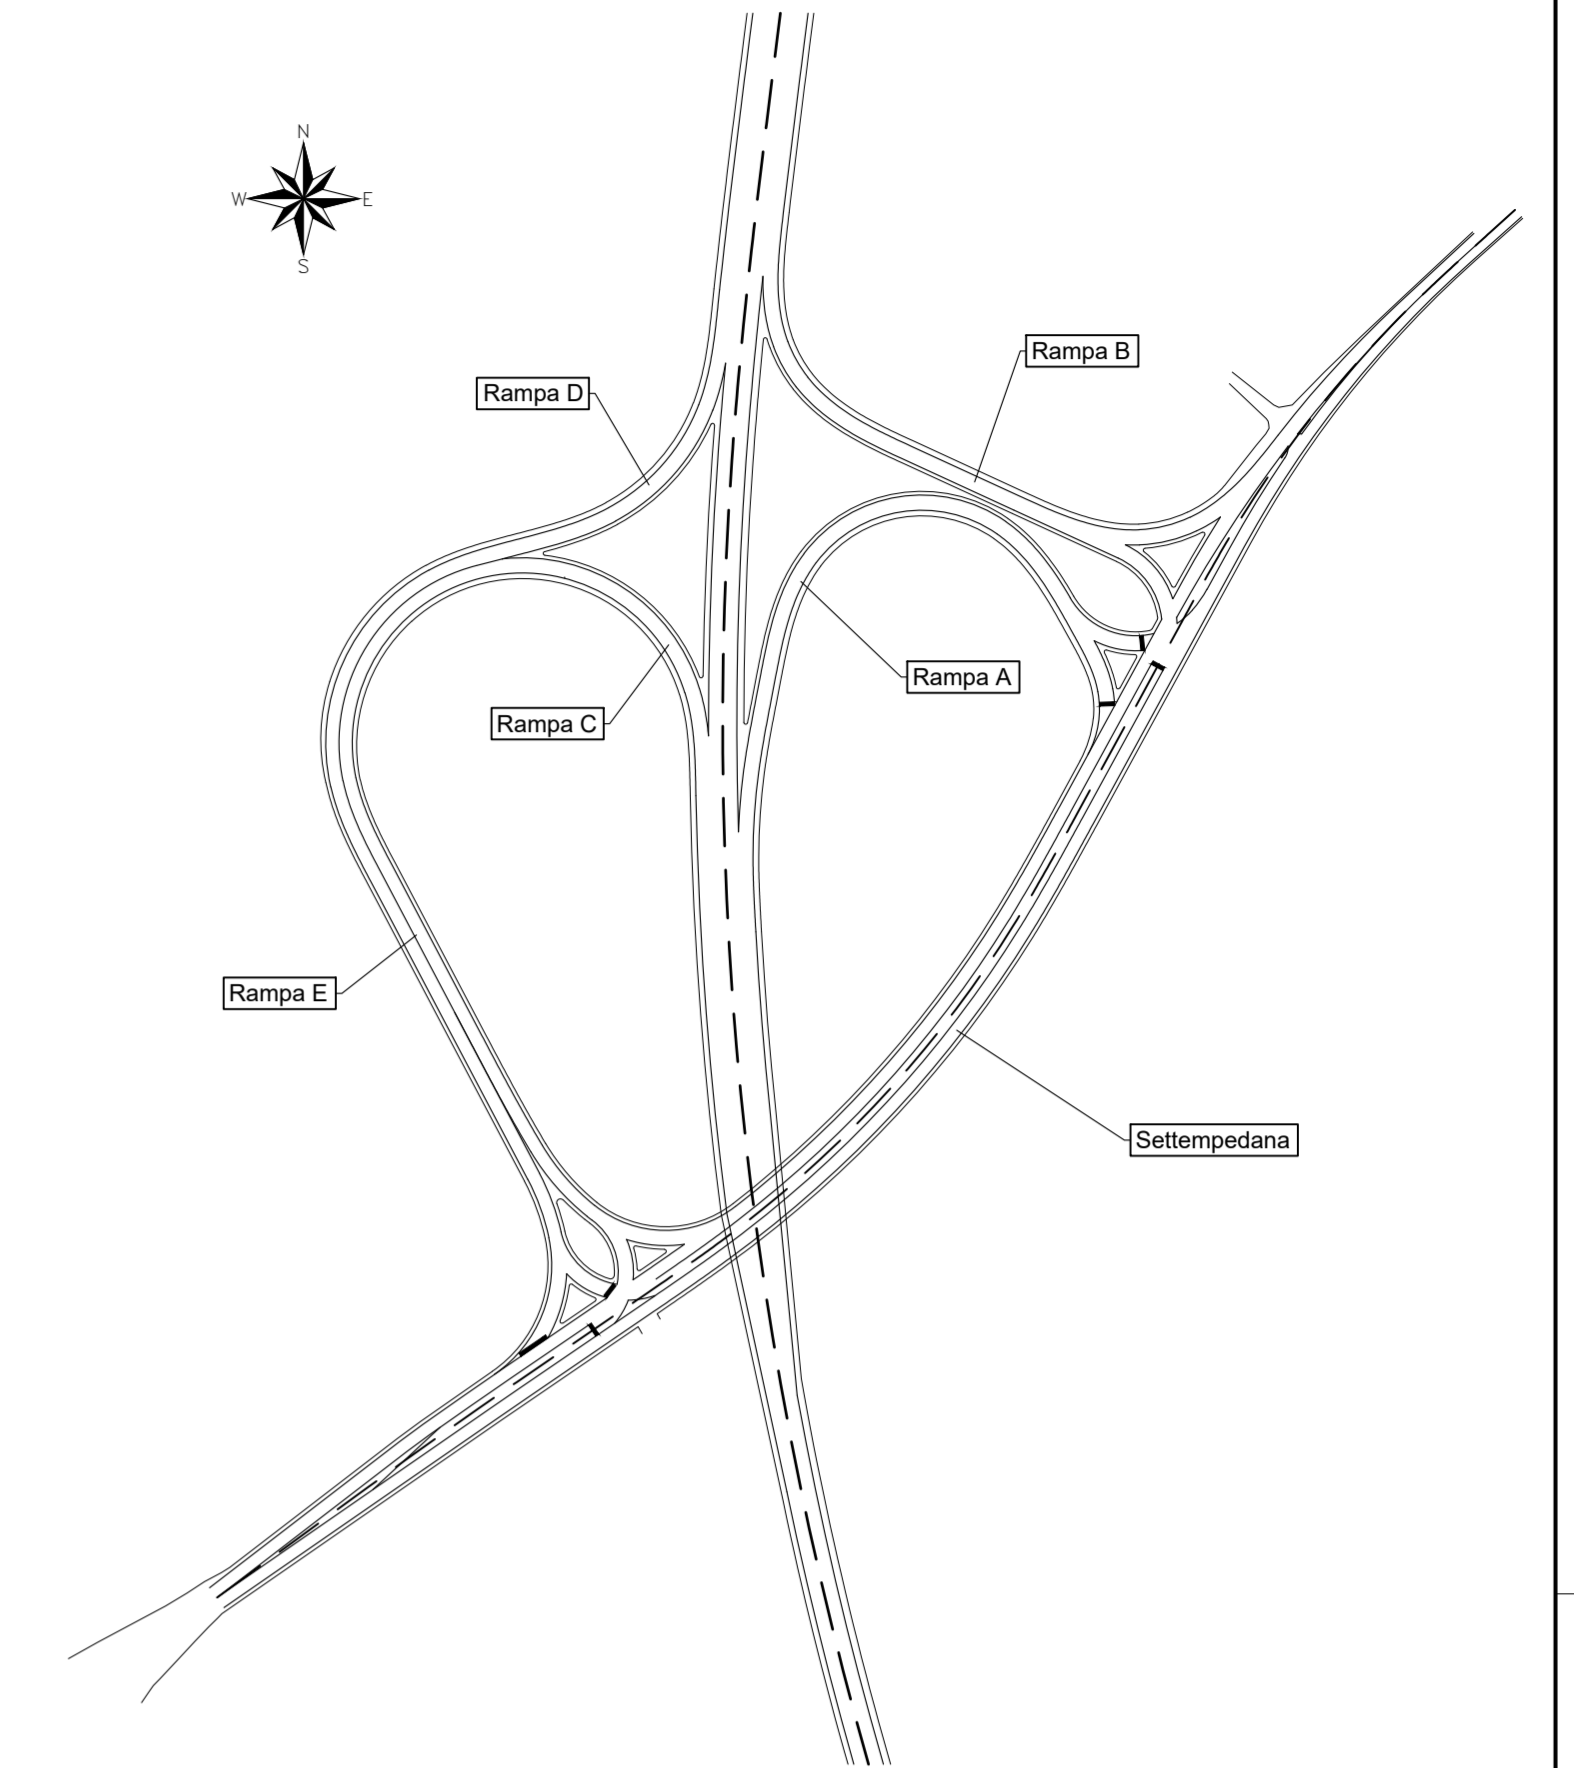

QUADRILATERO
Marche Umbria S.p.A.

**ASSE VIARIO MARCHE-UMBRIA
E QUADRILATERO DI PENETRAZIONE INTERNA
MAXI LOTTO 2**

LAVORI DI COMPLETAMENTO DELLA DIRETTRICE PERUGIA ANCONA:
SS. 318 DI "VALFABRICA", TRATTO PIANELLO - VALFABRICA
SS. 76 "VAL PESSINO", TRATTO FOSSATO VICO - CANCELLE E ALBACINA - SERRA SAN QUIRICO
"PEDEMONTANA DELLE MARCHE", TRATTO FABRIANO-MUCCIA-SFERCIA.

PROGETTO ESECUTIVO

| | | |
|---|--|---|
| CONTRAENTE GENERALE: DIRPA 2 S.c.a.r.l. | Il responsabile del Contratto Generale: Ing. Federico Montanari | Il responsabile Ingegnere delle Proiezioni Specialistiche: Ing. Silvano Lito |
|---|--|---|

PROGETTAZIONE: Associazione Temporanea di Imprese

Manutrice: **PROGIN** s.p.a. - Modelli: **LOMBARDI SA** s.p.a. - **LOMBARDI-REICO** s.p.a. - **SGAI s.r.l.** di F. Pizzani & C. s.p.a. - **CUBALE** s.p.a.

RESPONSABILE DELLA PROGETTAZIONE:
PER L'IL. I. Prof. Ing. Antonio Grimaldi
Dott. Geol. Fabrizio Pontoni
COORDINATORE DELLA SICUREZZA IN FASE DI PROGETTAZIONE:
Ing. Michele Curiale

IL RESPONSABILE DEL PROCEDIMENTO:
Ing. Ignazio Fanetti

2.1.3 - PEDEMONTANA DELLE MARCHE
3° stralcio funzionale: Castelraimondo nord - Castelraimondo sud
4° stralcio funzionale: Castelraimondo sud - innesto S.S.77 a Muccia
INTERSEZIONI E SVINCOLI
Svincolo di Castelraimondo sud-Provino
Planimetria di tracciamento rampe - Tav. 1 di 2

SCALA:
1:500
DATA:
Settembre 2020

Codice Unico di Progetto (CUP): **F12C03000050021**

Code elaborato:

| | | | | | | | | | | | | | | | | | | | | | | | |
|---|---|---|---|---|---|---|---|---|---|---|---|---|---|---|---|---|---|---|---|---|---|---|---|
| 1 | 0 | 7 | 0 | 2 | 2 | 1 | 3 | E | I | I | C | S | 4 | S | 0 | I | P | I | A | 0 | 2 | 0 | 8 |
|---|---|---|---|---|---|---|---|---|---|---|---|---|---|---|---|---|---|---|---|---|---|---|---|

Nome File: **LOTTO21F12C03000050021_048**

| REV. | DATA | DESCRIZIONE | Redatto | Controllato | Approvato |
|------|------------|--------------------------------------|---------|-------------|-------------|
| A | Marzo 2020 | Emissione PE | ANAS | ANAS | S. Lito |
| B | Sett. 2020 | Emissione a seguito istruttoria ANAS | PROGIN | PROGIN | S. Lito |
| C | | | | | A. Grimaldi |