Planimetria di tracciamento rampa A - Scala - 1:500




Planimetria di tracciamento rampa B - Scala - 1:500




KEY PLAN - SVINCOLO DI CAMERINO NORD




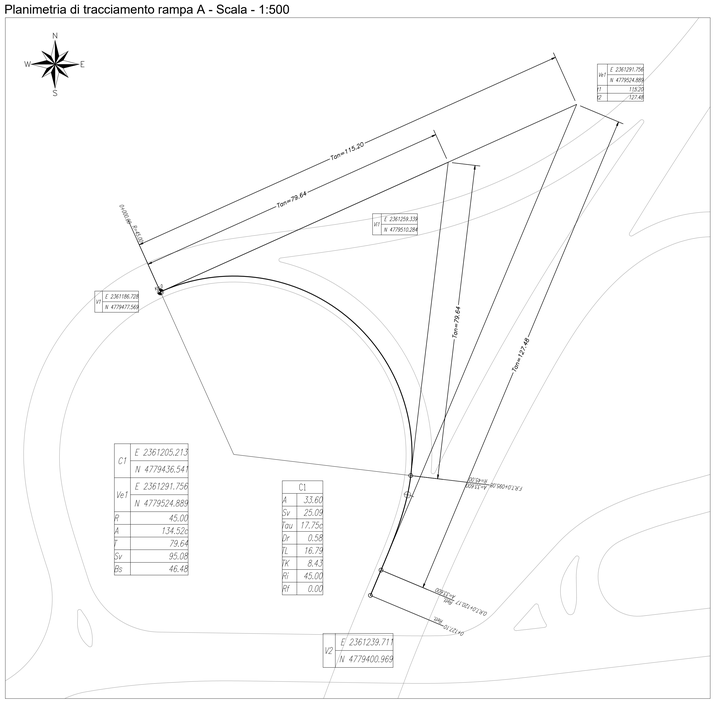


Planimetria di tracciamento rampa C - Scala - 1:500

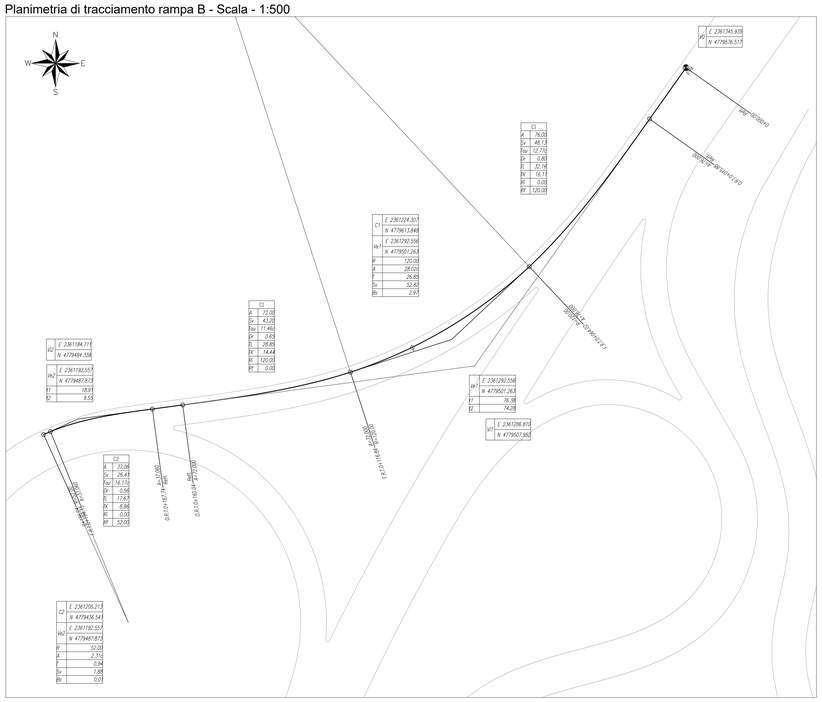


Planimetria di tracciamento rampa D - Scala - 1:500

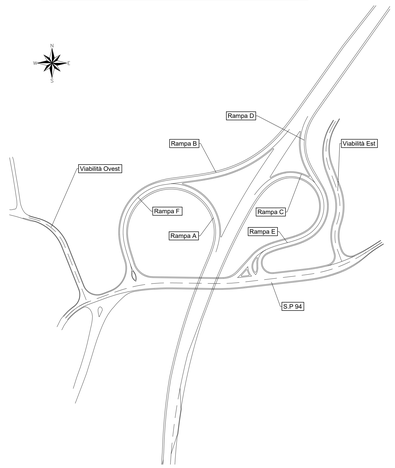


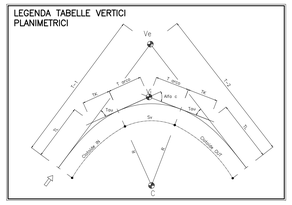**QUADRILATERO Marche Umbria S.p.A.**

# ASSE VIARIO MARCHE-UMBRIA E QUADRILATERO DI PENETRAZIONE INTERNA MAXI LOTTO 2

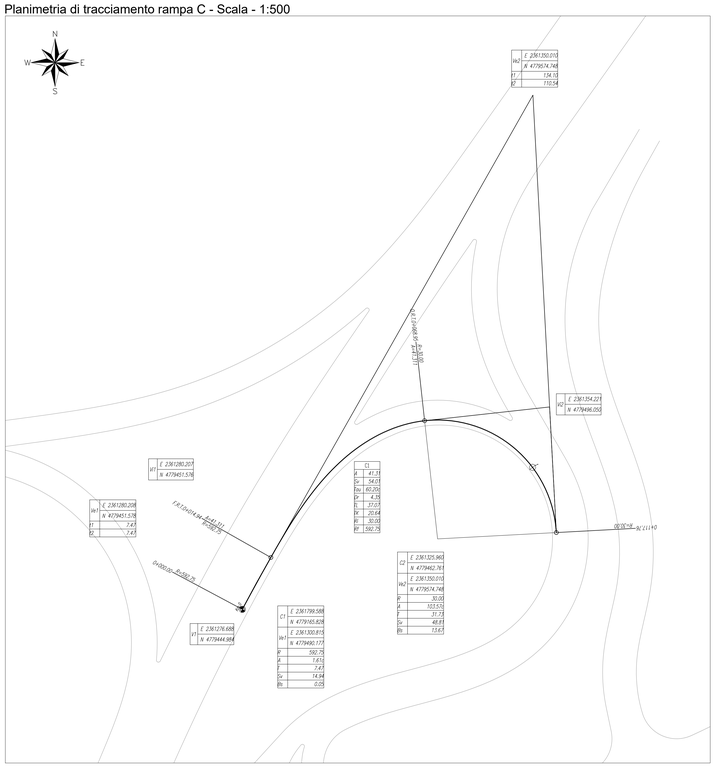LAVORI DI COMPLETAMENTO DELLA DIRETTRICE PERUGIA ANCONA:
SS. 318 DI "VALFABBRICA", TRATTO PIANELLO-VALFABBRICA
SS. 76 "VAL DESINO", TRATTI FOSSATO VICO - CANCELLI E ALBACINA - SERRA SAN QUIRICO "PEDEMONTANA DELLE MARCHE", TRATTO FABRIANO-MUCCIA-SFERCIA.

## PROGETTO ESECUTIVO
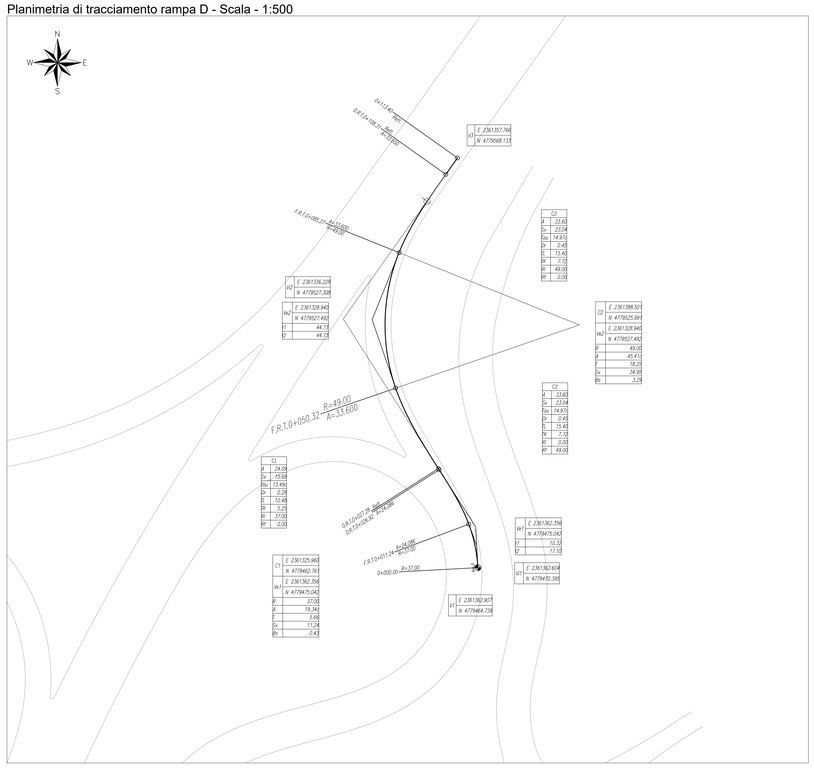
| CONTRAENTE GENERALE: | Il responsabile del Contraente Generale: | Il responsabile Integrazioni delle Prestazioni Specialistiche: |
|---|---|---|
| DIRPA 2 s.c.a r.l. | Ing. Federico Montanari | Ing. Salvatore Lieto |

**PROGETTAZIONE:** *Associazione Temporanea di Imprese*
Mandataria: PROGIN S.r.l.
Mandanti: LOMBARDI SA INGEGNERI CONSULENTI; LOMBARDI-REICO INGEGNERIA S.r.l.; SOAI s.r.l. di E.Fortani & C. Studio di Ingegneria e Servizi Speciali

RESPONSABILE DELLA PROGETTAZIONE PER L'A.T.I.
Prof. Ing. Antonio Grimaldi
GEOLOGO
Dott. Geol. Fabrizio Pontoni
COORDINATORE DELLA SICUREZZA IN FASE DI PROGETTAZIONE
Ing. Michele Curiale

Fabrizio PONTONI – Geologo Specialista – n. 195 – Albo Regionale

IL RESPONSABILE DEL PROCEDIMENTO
Ing. Ignisio Farotti

**2.1.3 - PEDEMONTANA DELLE MARCHE**
**3° stralcio funzionale: Castelraimondo nord - Castelraimondo sud**
**4° stralcio funzionale: Castelraimondo sud - innesto S.S.77 a Muccia**
*INTERSEZIONI E SVINCOLI*
*SVINCOLO DI CAMERINO NORD*
*Planimetria di tracciamento rampe - Tav. 1 di 2*

SCALA: 1:500
DATA: Settembre 2020

Codice Unico di Progetto (CUP): **F12C03000050021**

Codice elaborato: Opera L0703 | Tratto 2I13 | Settore EII | CEE C5450 | WBS P1A02 | Id. doc. A | N. prog. | Rev.
Nome File: L0703213EII5450P1A02A_03A

| REV. | DATA | DESCRIZIONE | Redatto | Controllato | Approvato |
|---|---|---|---|---|---|
| A | Settembre 2020 | Emissione per revisione ANAS | PROGIN | C. Di Sario | S. Lieto | A. Grimaldi |
| B | | | | | | |
| C | | | | | | |