




Profilo longitudinale rampa F - Scala - 1:500/50

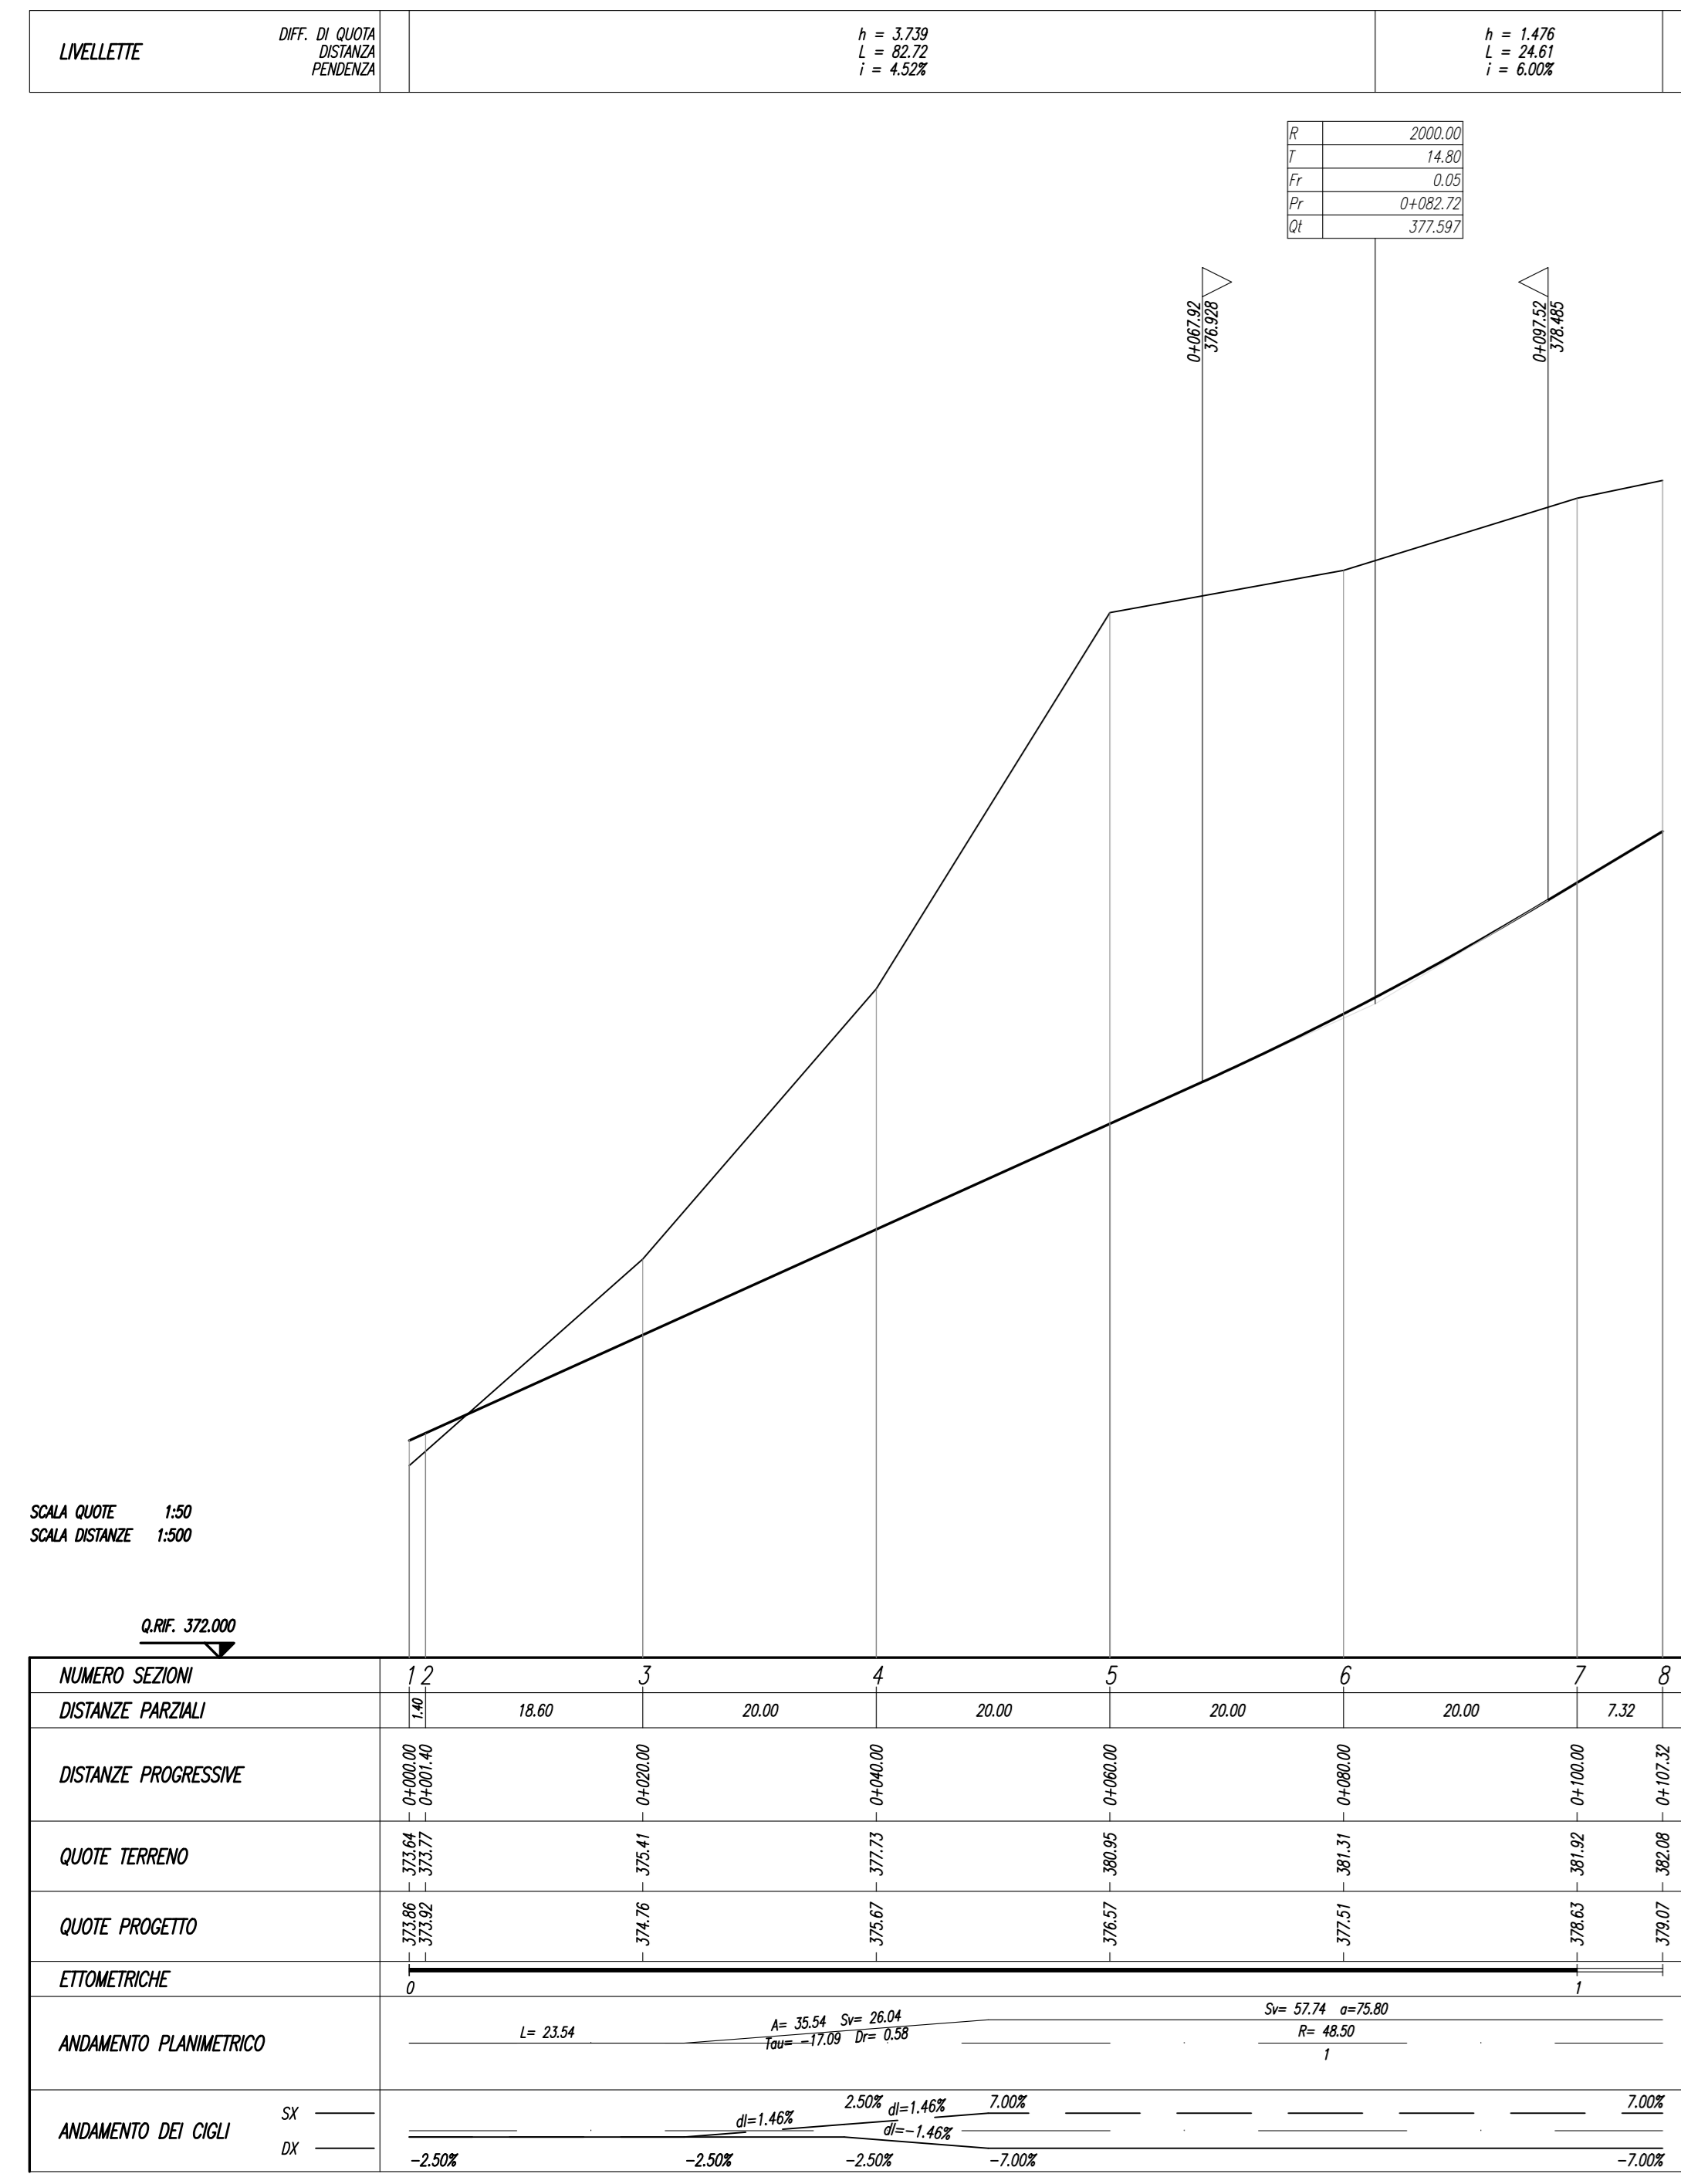


Profilo longitudinale viabilità Est - Scala - 1:500/50

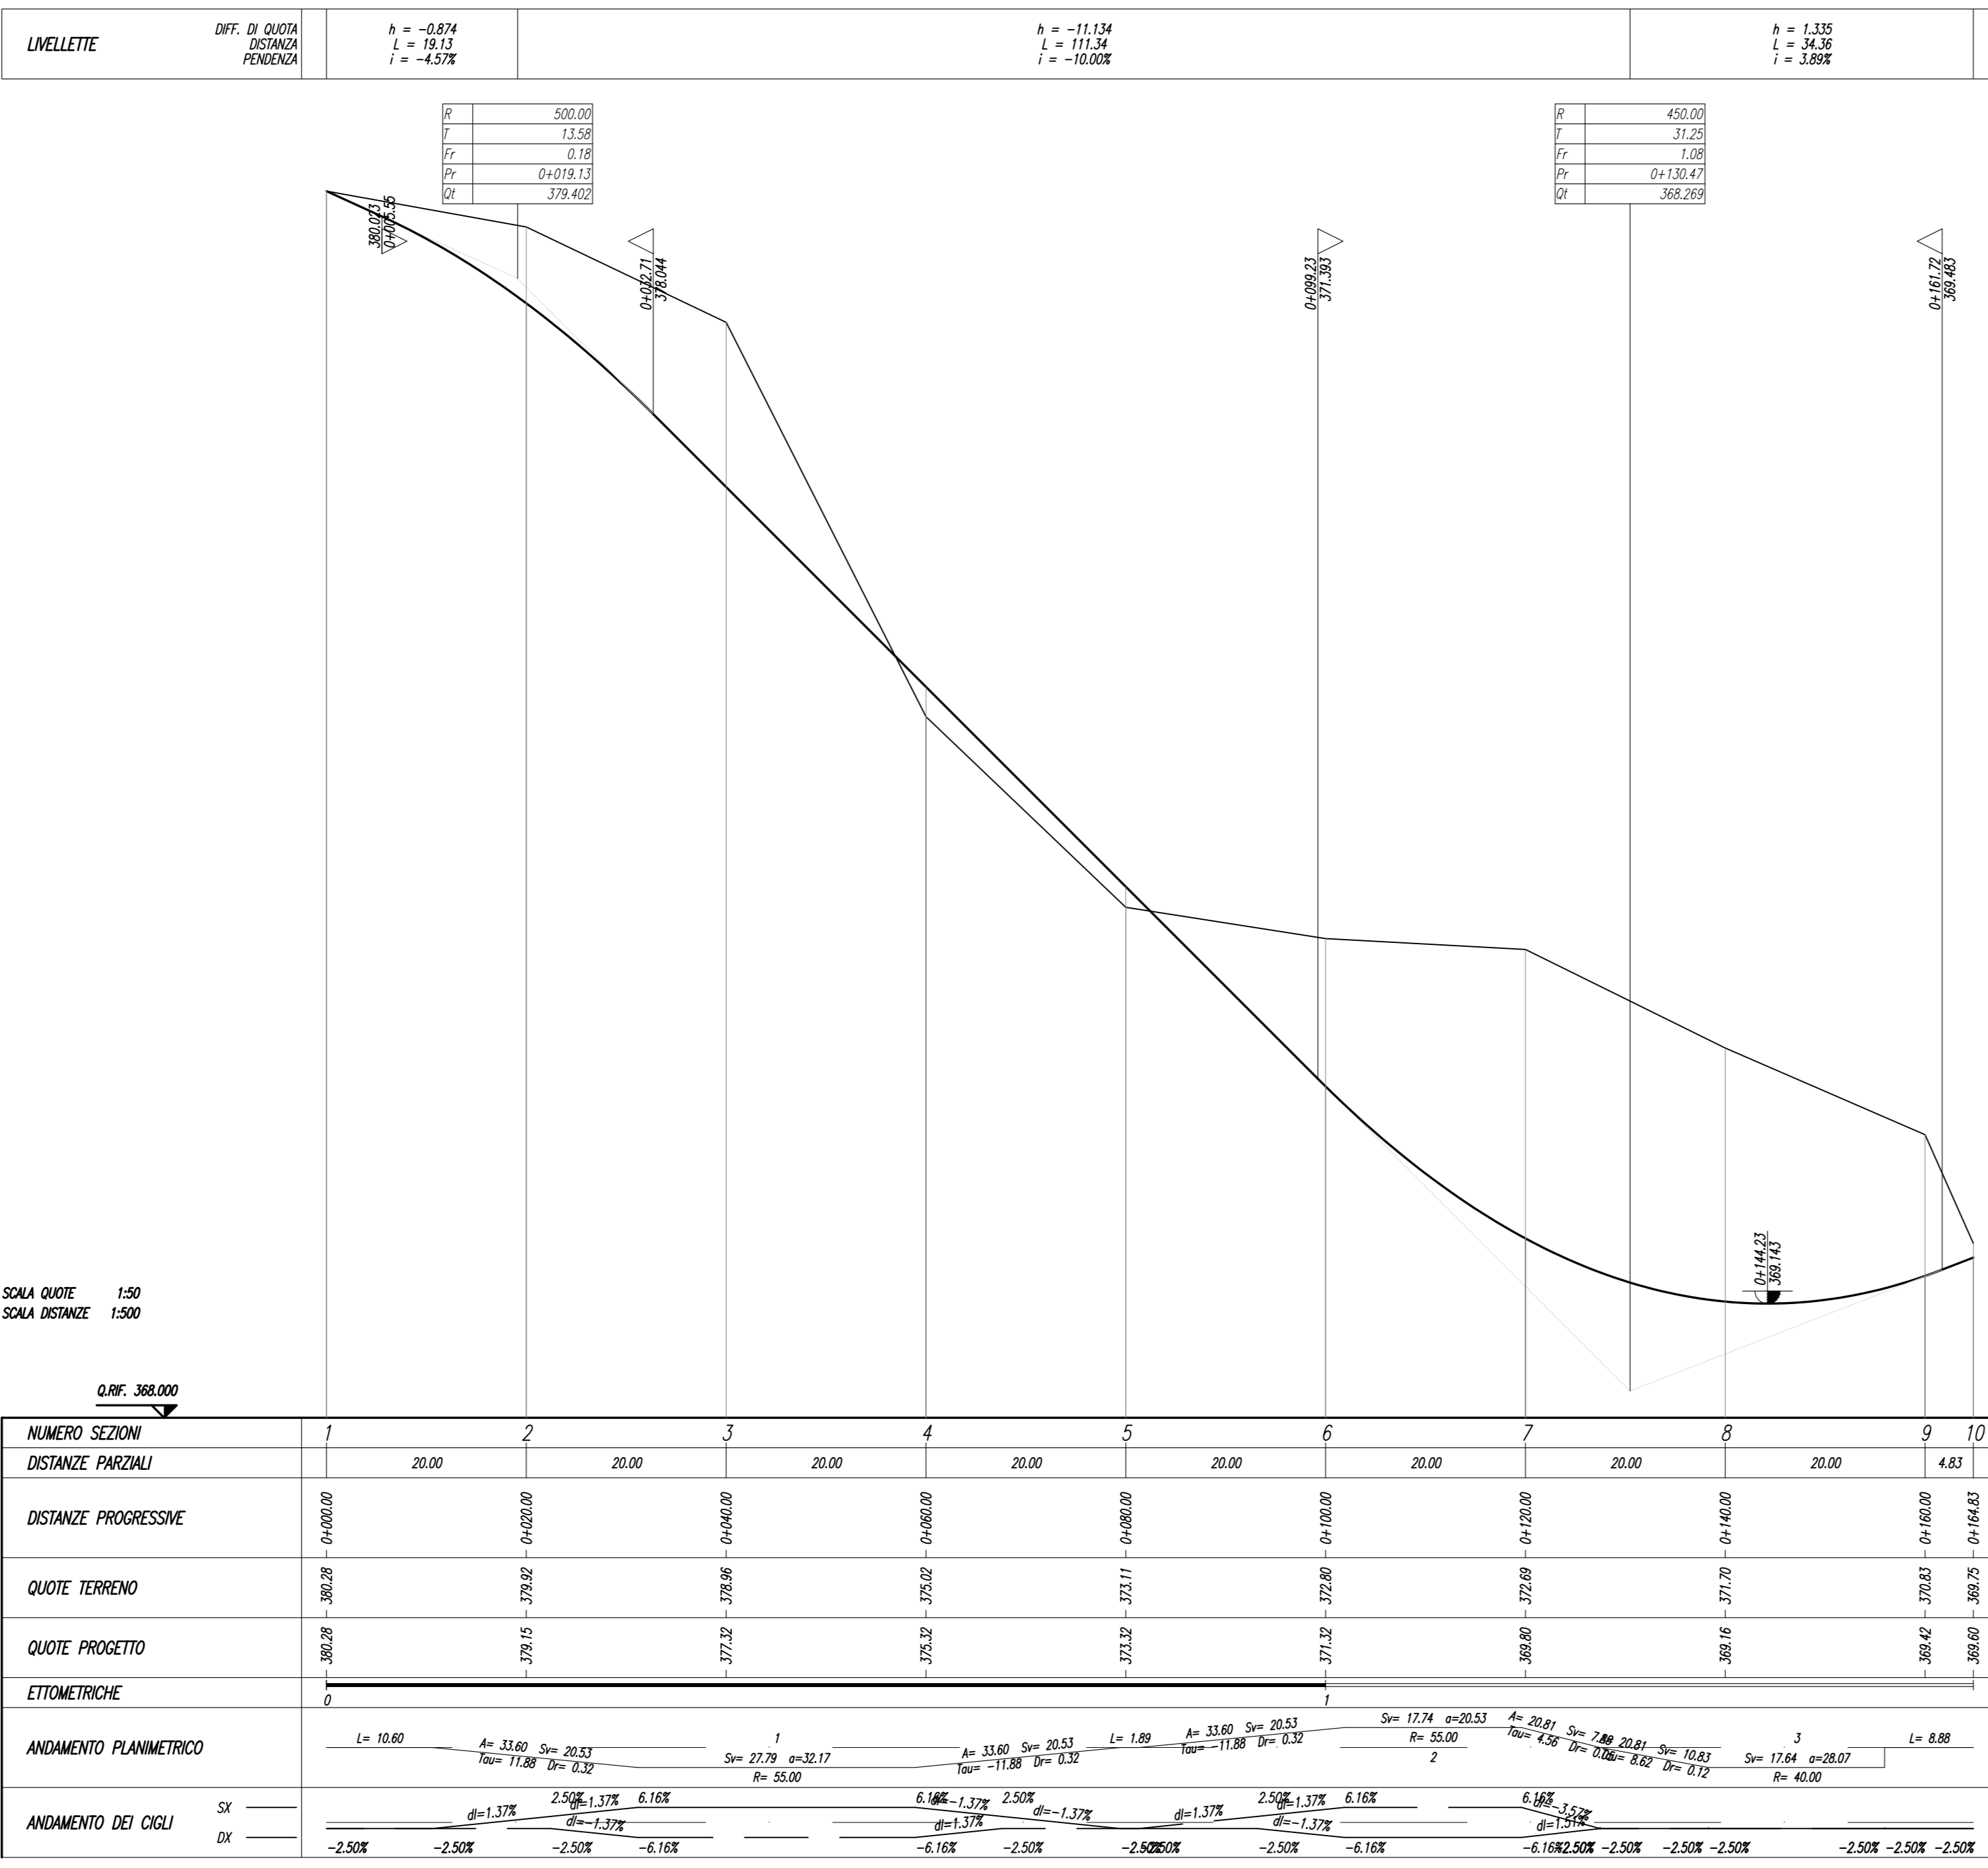


Profilo longitudinale viabilità Ovest - Scala - 1:500/50

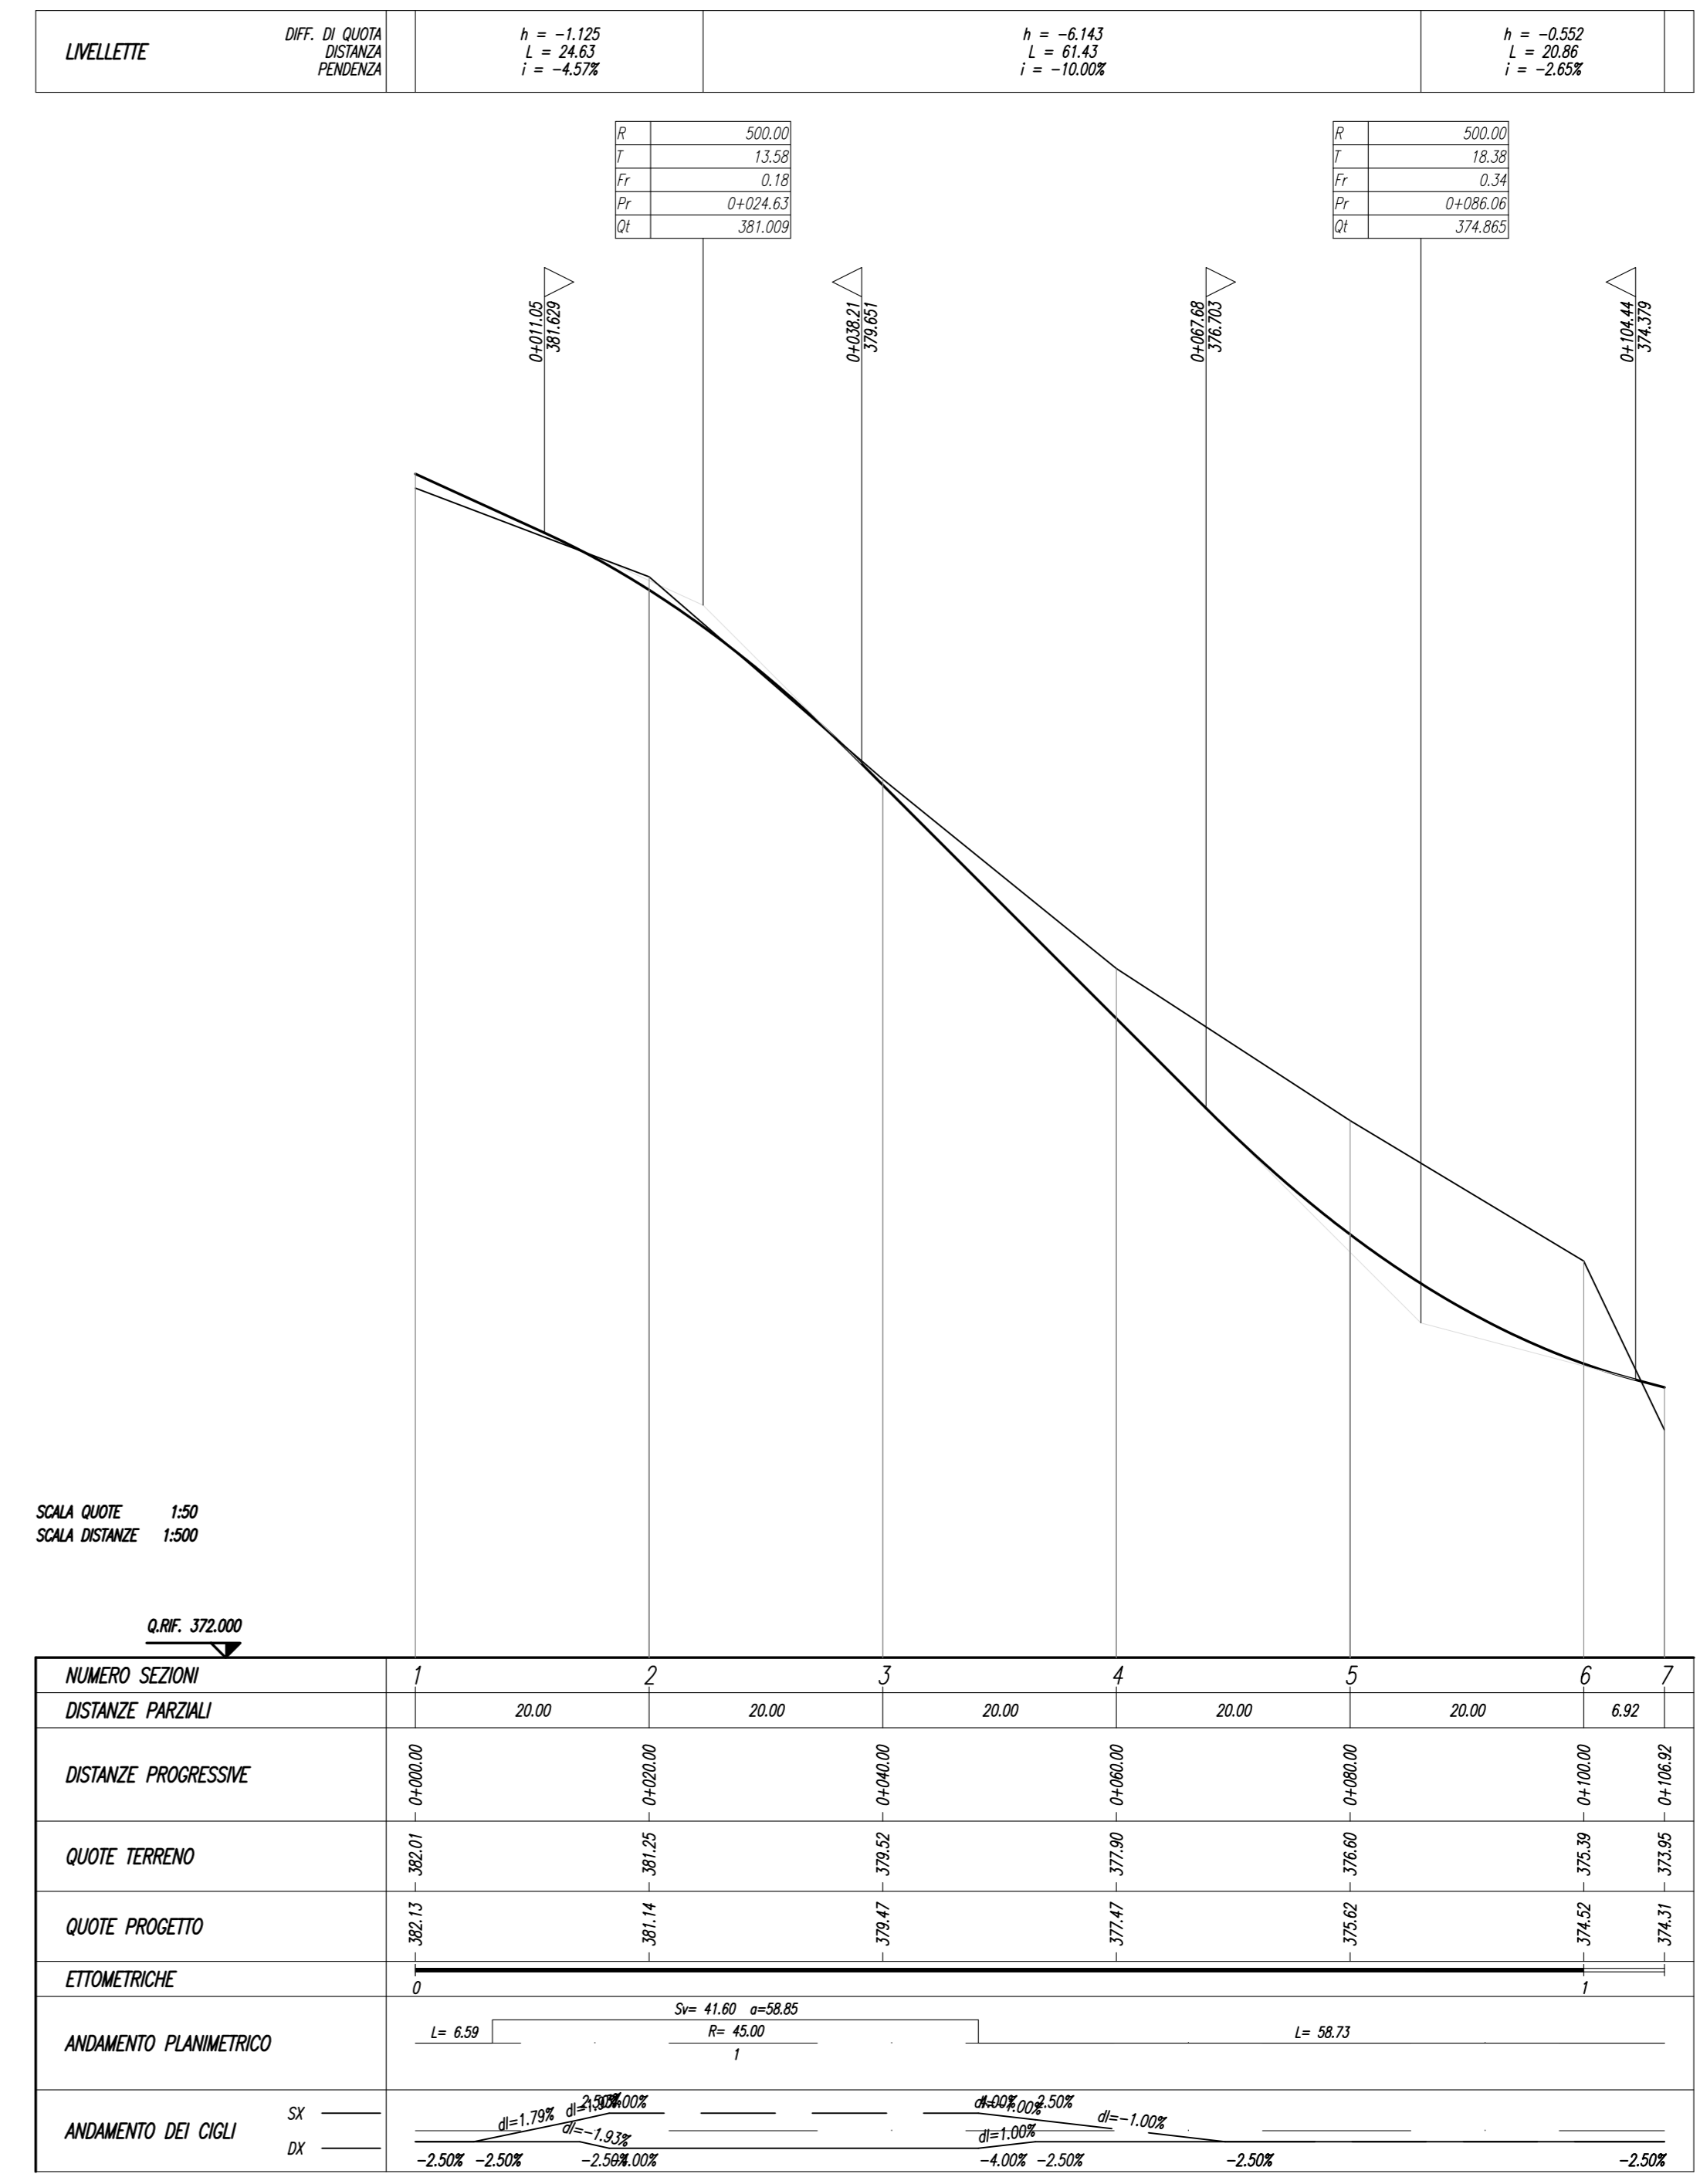

KEY PLAN - SVINCOLO DI CAMERINO NORD

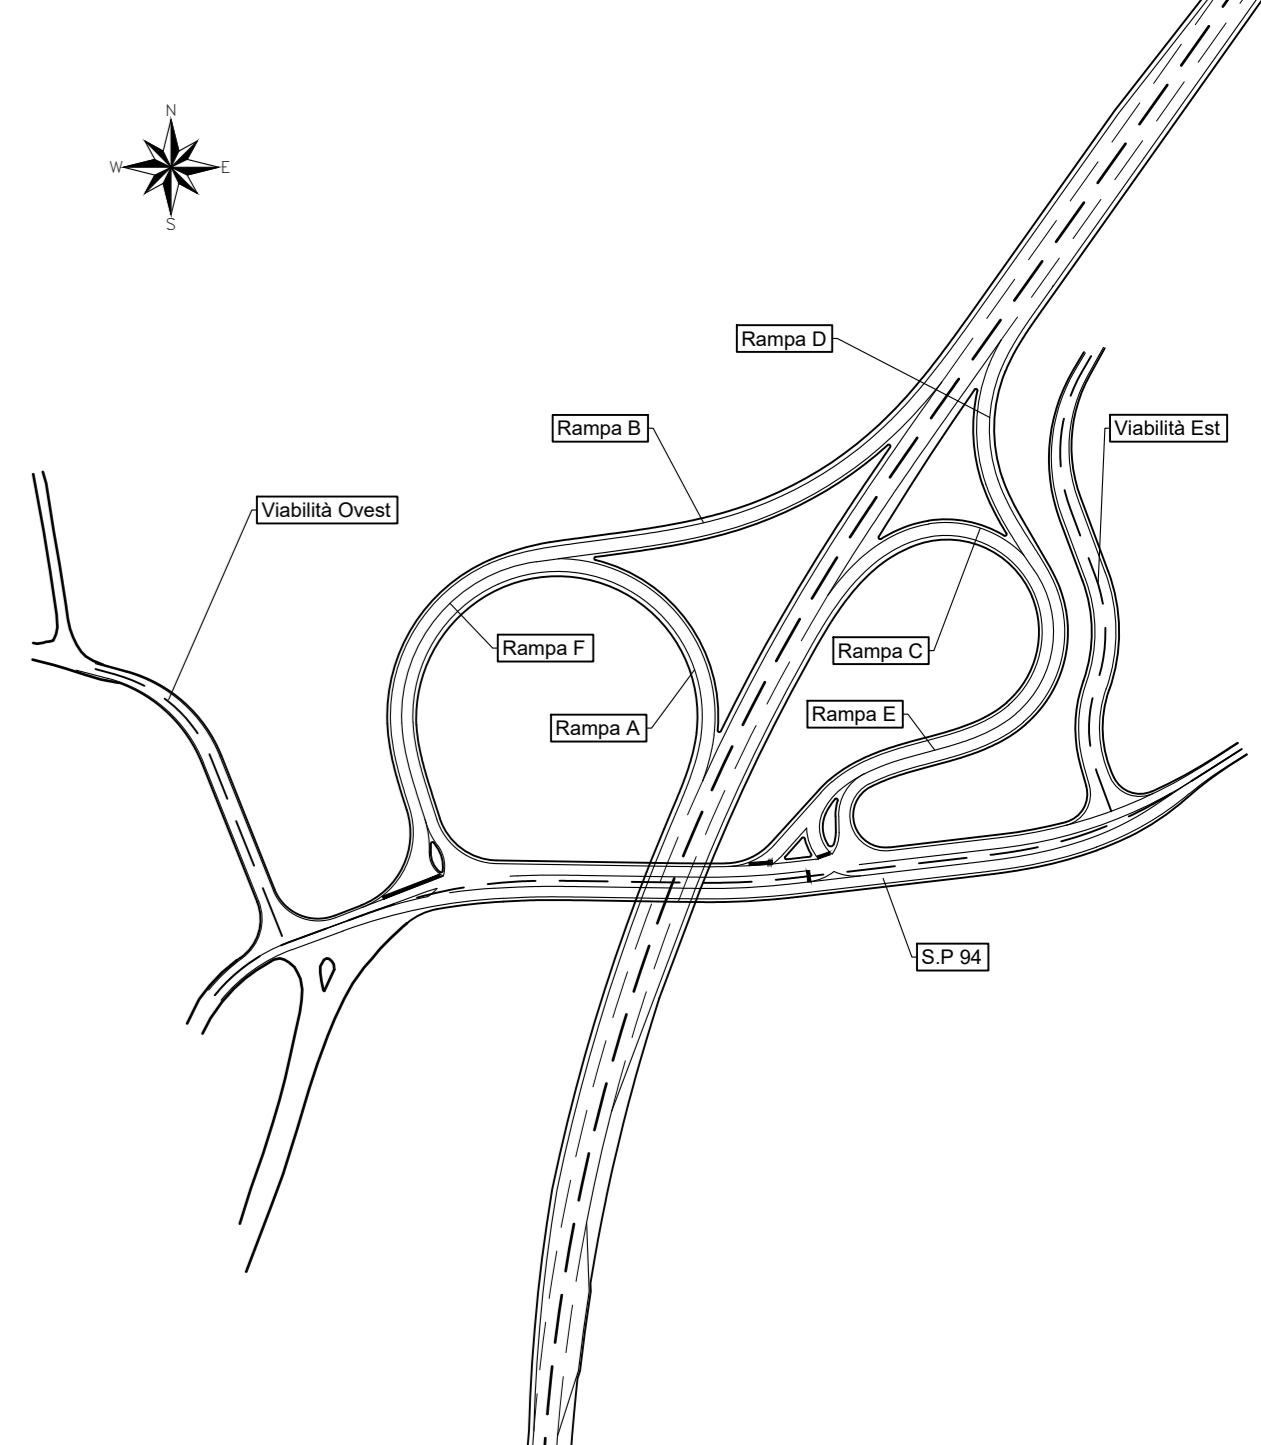

Profilo longitudinale S.p. N.94 - Scala - 1:500/50

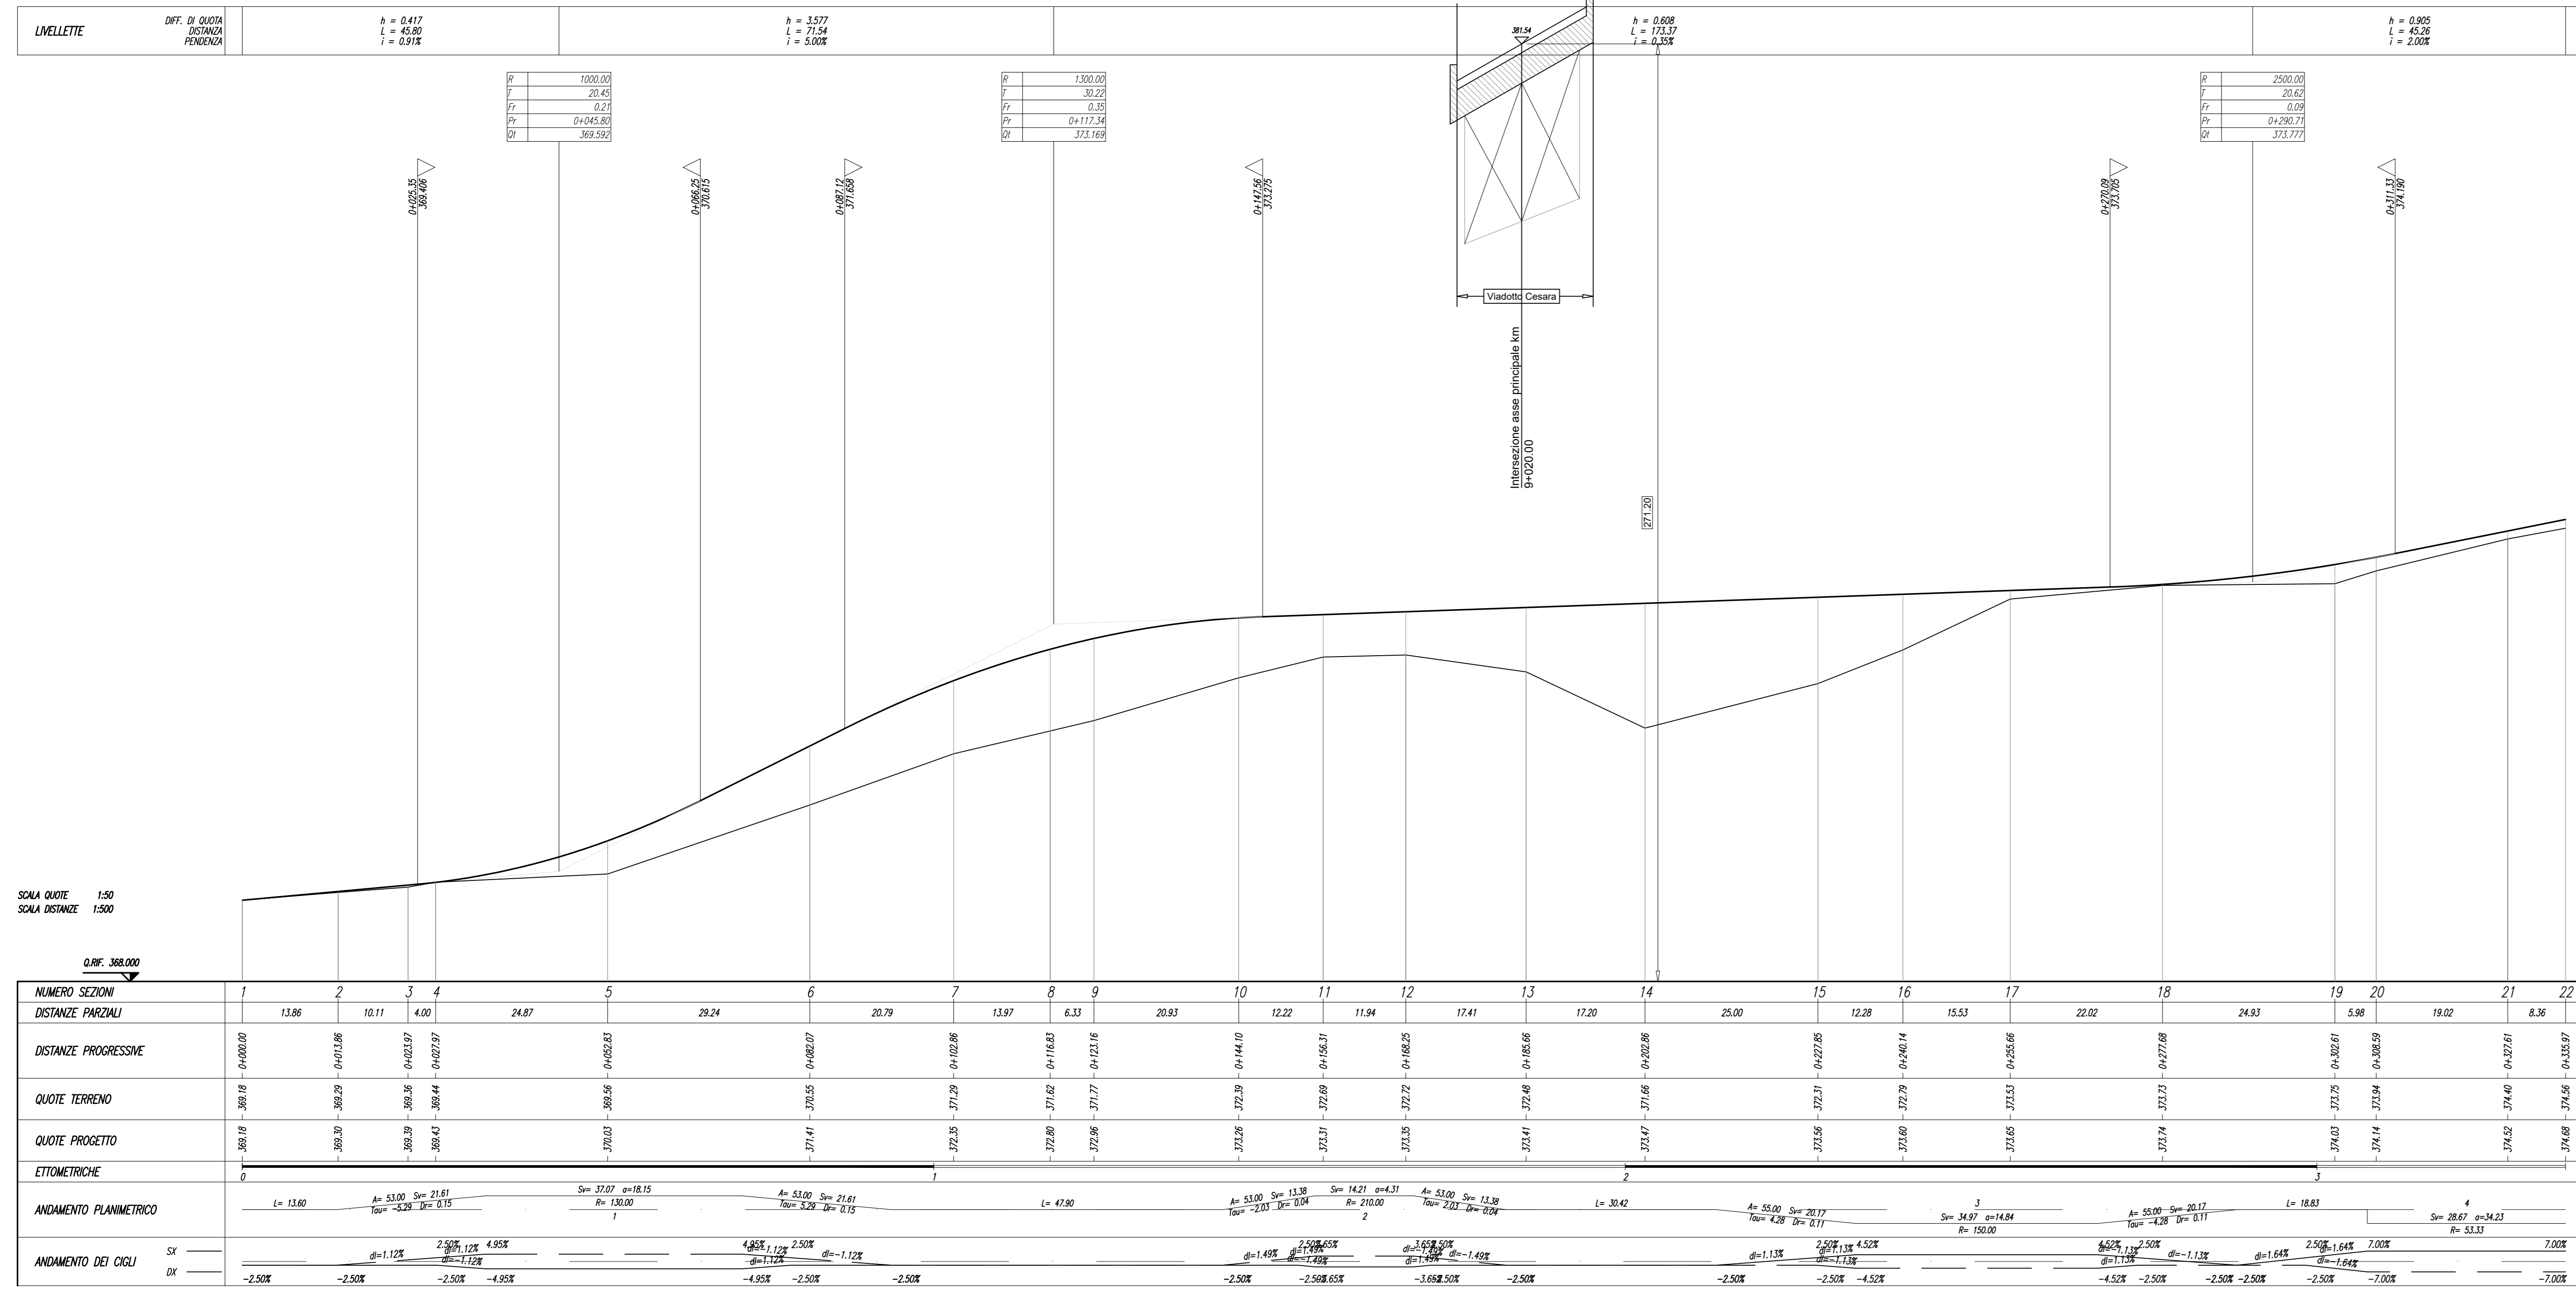

**ASSE VIARIO MARCHE-UMBRIA
E QUADRILATERO DI PENETRAZIONE INTERNA
MAXI LOTTO 2**

LAVORI DI COMPLETAMENTO DELLA DIRETTRICE PERUGIA ANCONA:
SS. 318 DI "VALFABBRICA", TRATTO PIANELLO-VALFABBRICA
SS. 76 "VAL DESINO", TRATTO FOSSATO VICO - CANCELLI E ALBACINA - SERRA SAN QUIRICO
"PEDEMONTANA DELLE MARCHE", TRATTO FABIANO-MUCCIA-SFERCIA.

PROGETTO ESECUTIVO

CONTRAENTE GENERALE: 	Il responsabile del Contratto Generale: Ing. Federico Montanari	Il responsabile Integrazioni delle Proiezioni Specialistiche: Ing. Salvatore Lieto
PROGETTAZIONE: Mondatore: Mondatore:	SGAI s.r.l. Studio di Progettazione e Gestione Appalti INGEGNERIA S.p.A.	SGAI s.r.l. Studio di Progettazione e Gestione Appalti INGEGNERIA S.p.A.

RESPONSABILE DELLA PROGETTAZIONE PER I.C.T.I.
Prof. Ing. Antonio Grimaldi
GEOLOGO
Dott. Geol. Fabrizio Pontoni
COORDINATORE DELLA SICUREZZA IN FASE DI PROGETTAZIONE
Ing. Michele Curiale

ALBO SEZIONI A

ALBO SEZIONI B

ALBO SEZIONI C

2.1.3 - PEDEMONTANA DELLE MARCHE
3° stralcio funzionale: Castelraimondo nord - Castelraimondo sud
4° stralcio funzionale: Castelraimondo sud - innesto S.S.77 a Mucia
INTERSEZIONI E SVINCOLI
SVINCOLO DI CAMERINO NORD
Profili longitudinali rampe Tav. 2

SCALA: 1:500
DATA: Settembre 2020

Codice Unico di Progetto (CUP): F12C03000050021

Codice elaborato: [0] [7] [0] [3] [2] [1] [3] [1] [1] [C] [S] [4] [5] [0] [3] [P] [A] [0] [2] [8]

REV.	DATA	DESCRIZIONE	Redatto	Controllato	Approvato
A	Marzo 2020	Emissione PE	PROGIM	C. Di Seto	S. Liso
B	Set. 2020	Emissione a seguito istruttoria ANAS	PROGIM	C. Di Seto	S. Liso
C					