






Planimetria di progetto - Scala - 1:1000

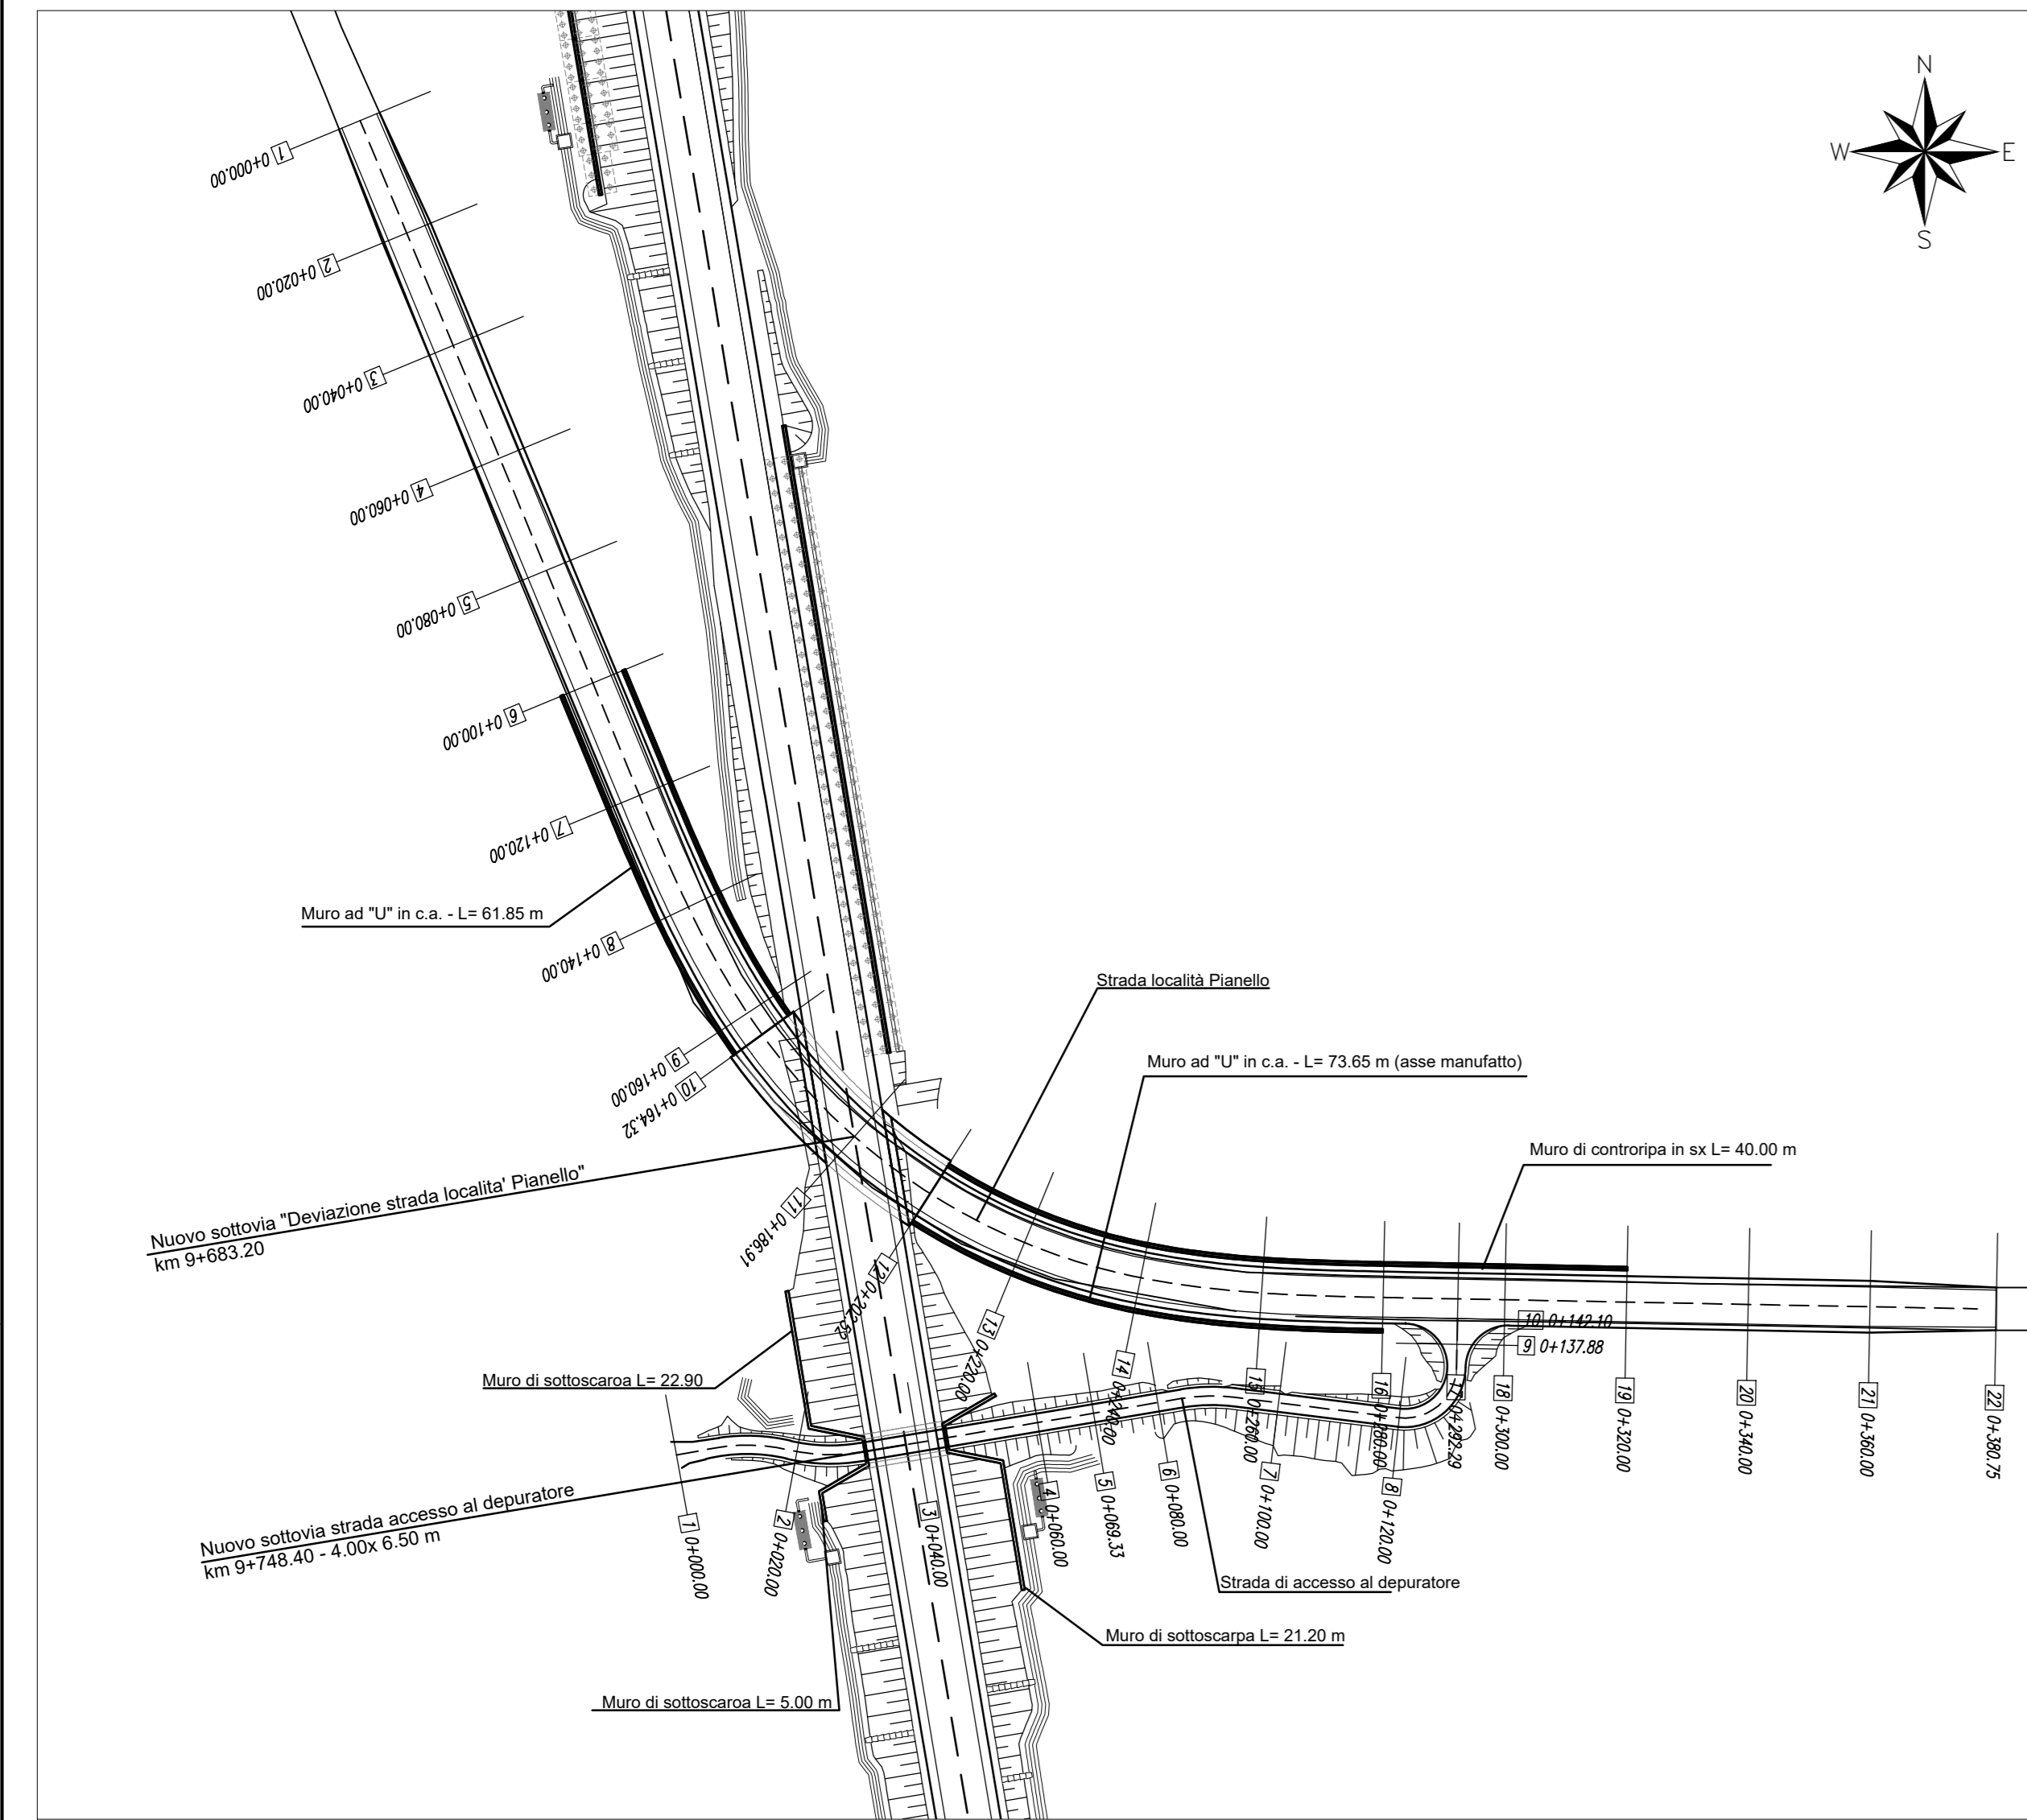


Planimetria di tracciamento strada località Pianello - Scala - 1:1000

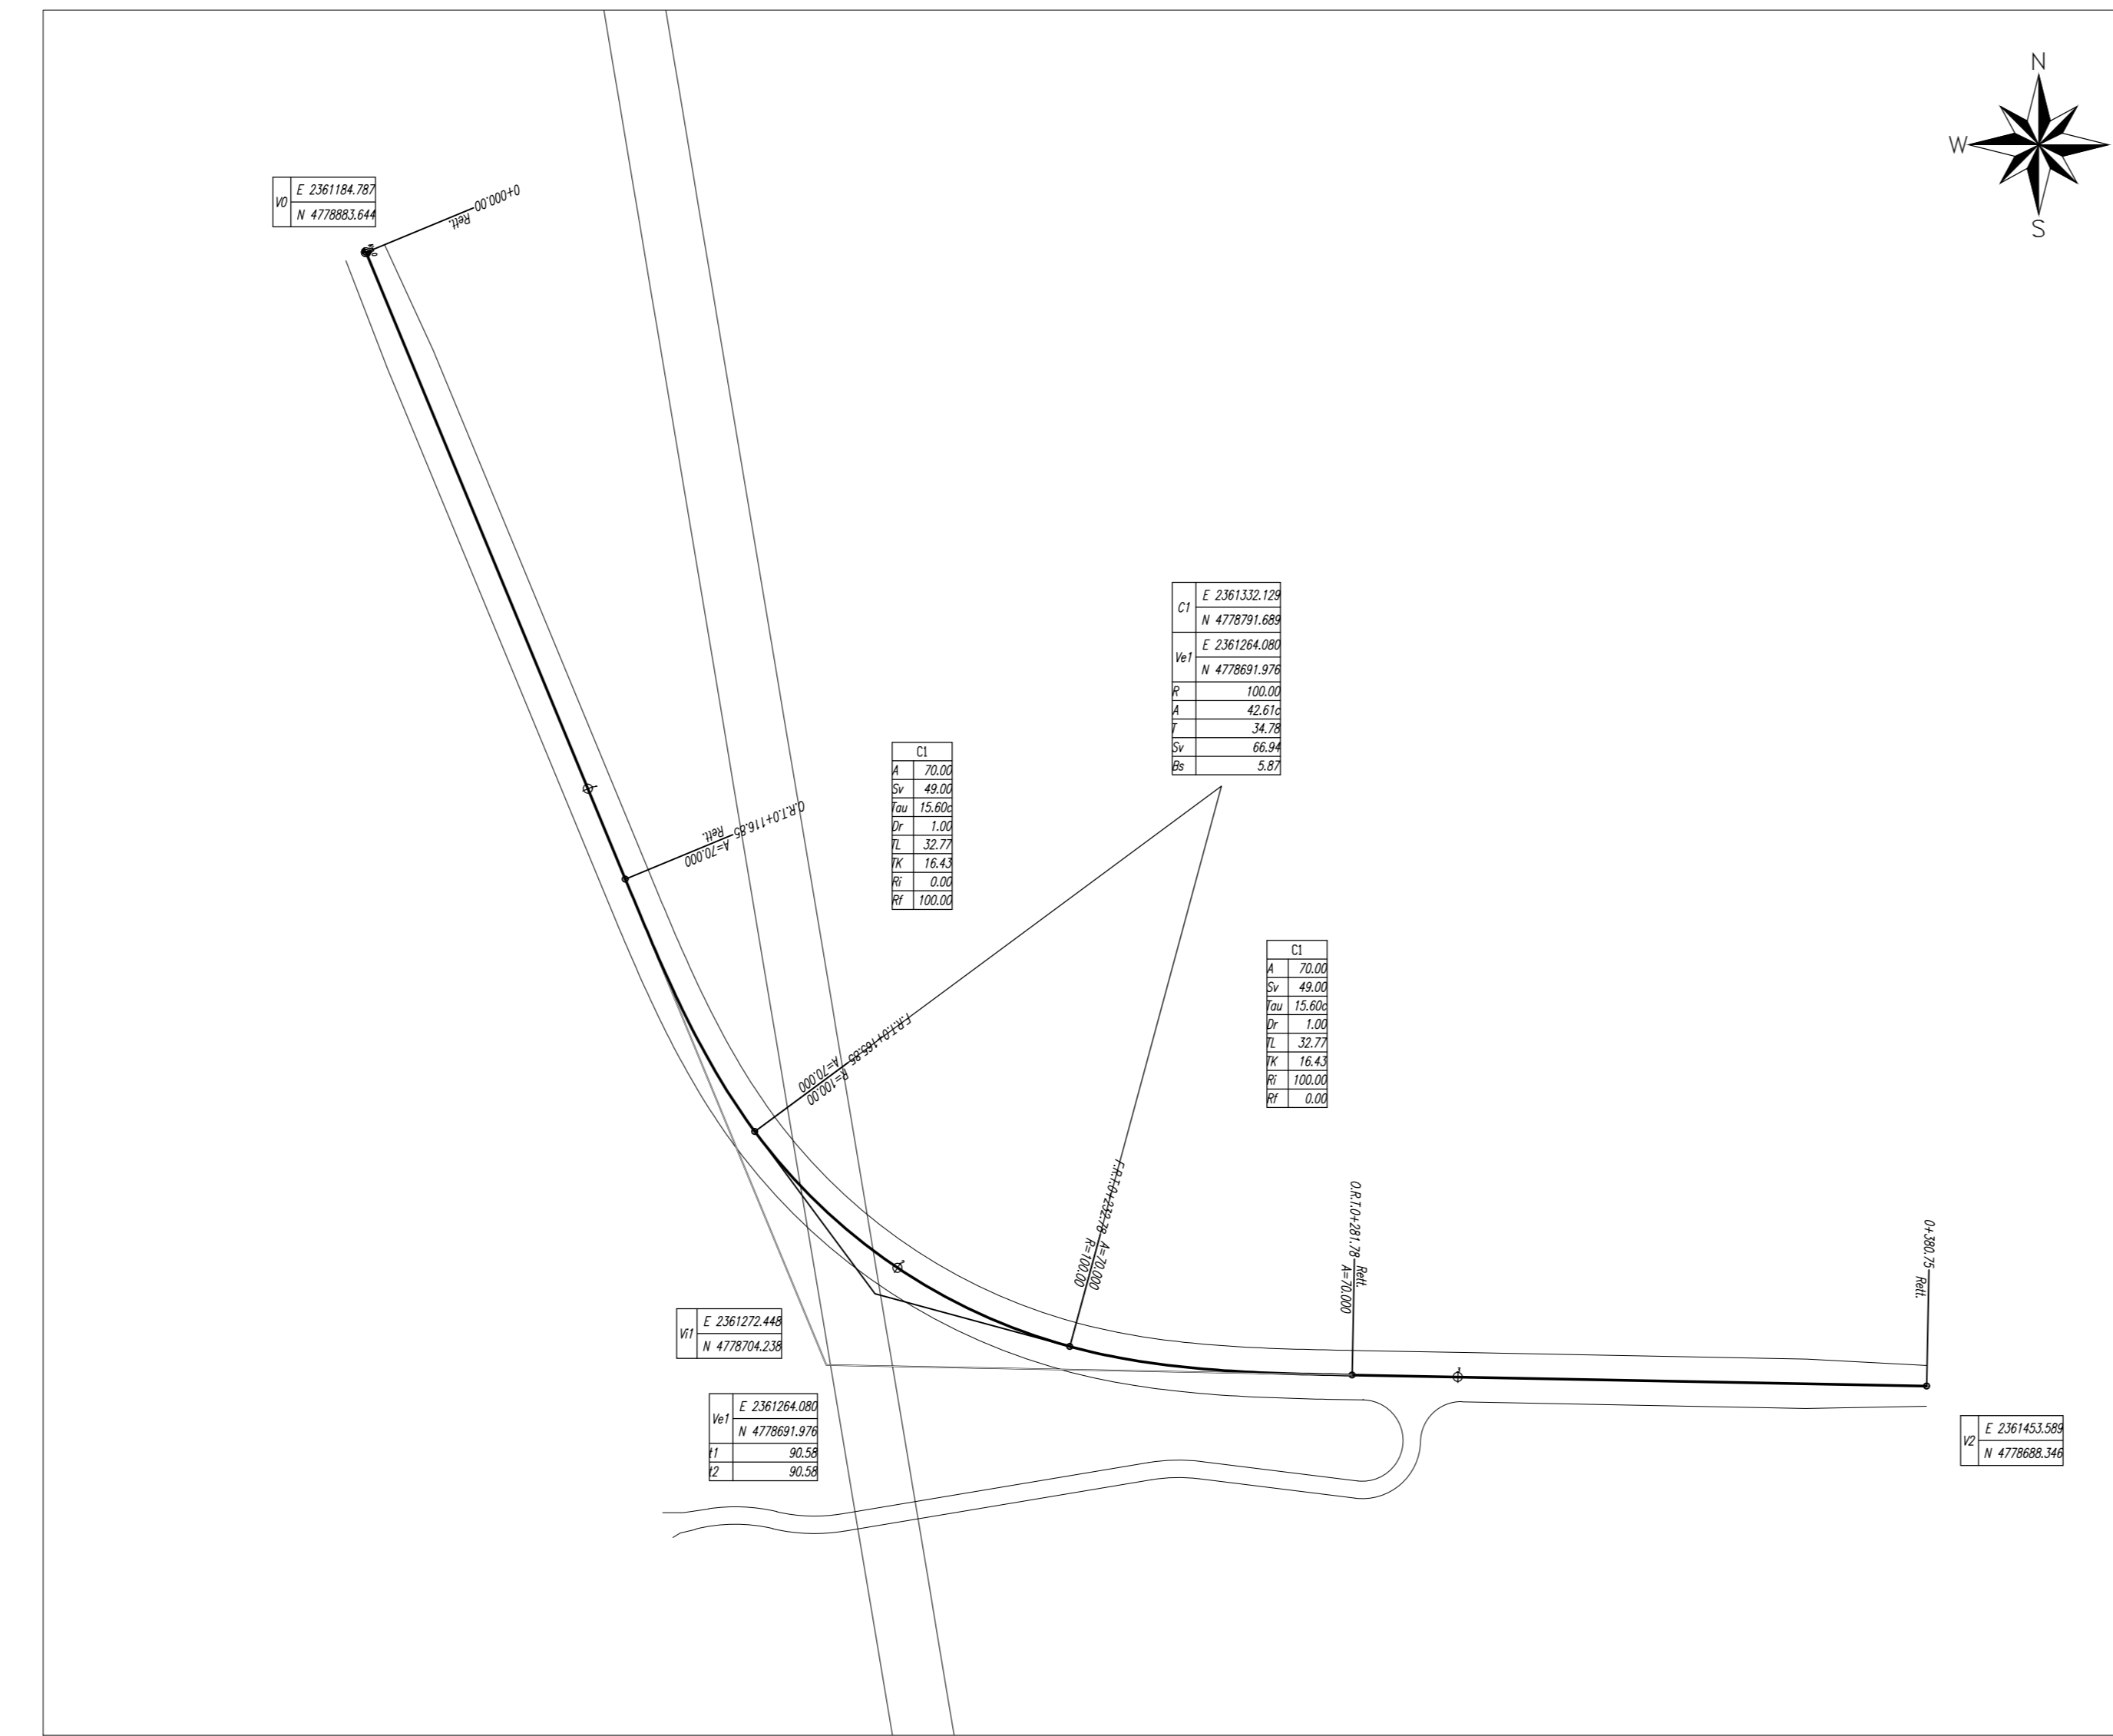


Planimetria di tracciamento strada di accesso al depuratore - Scala - 1:1000

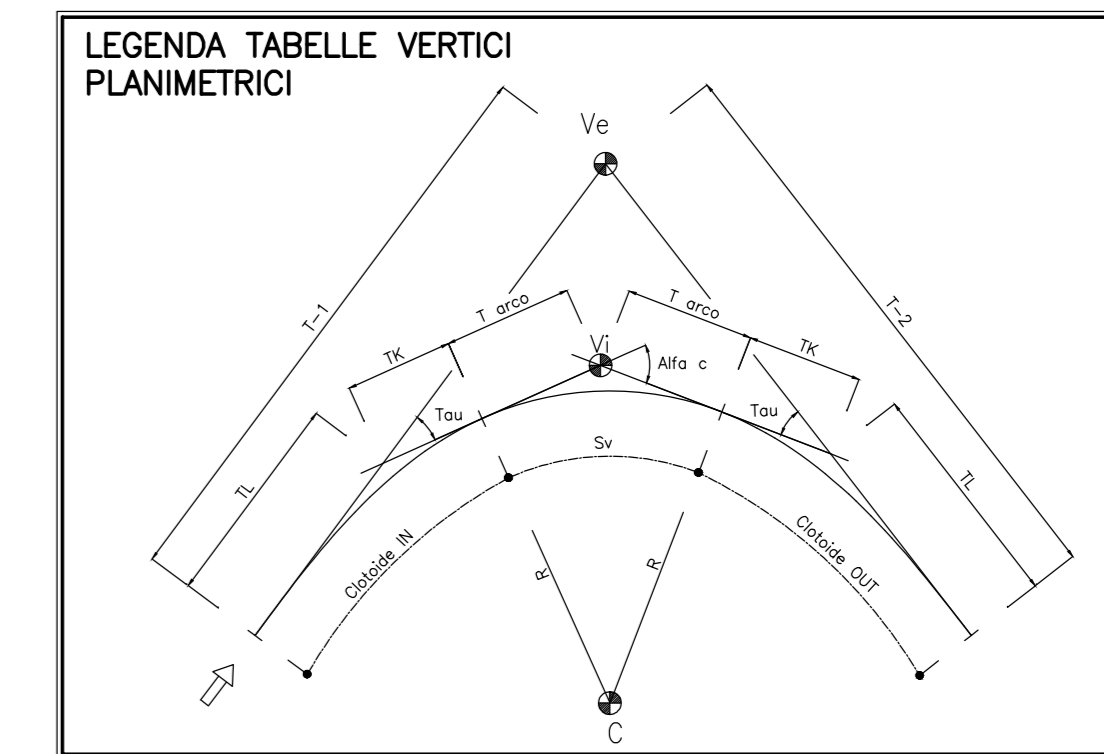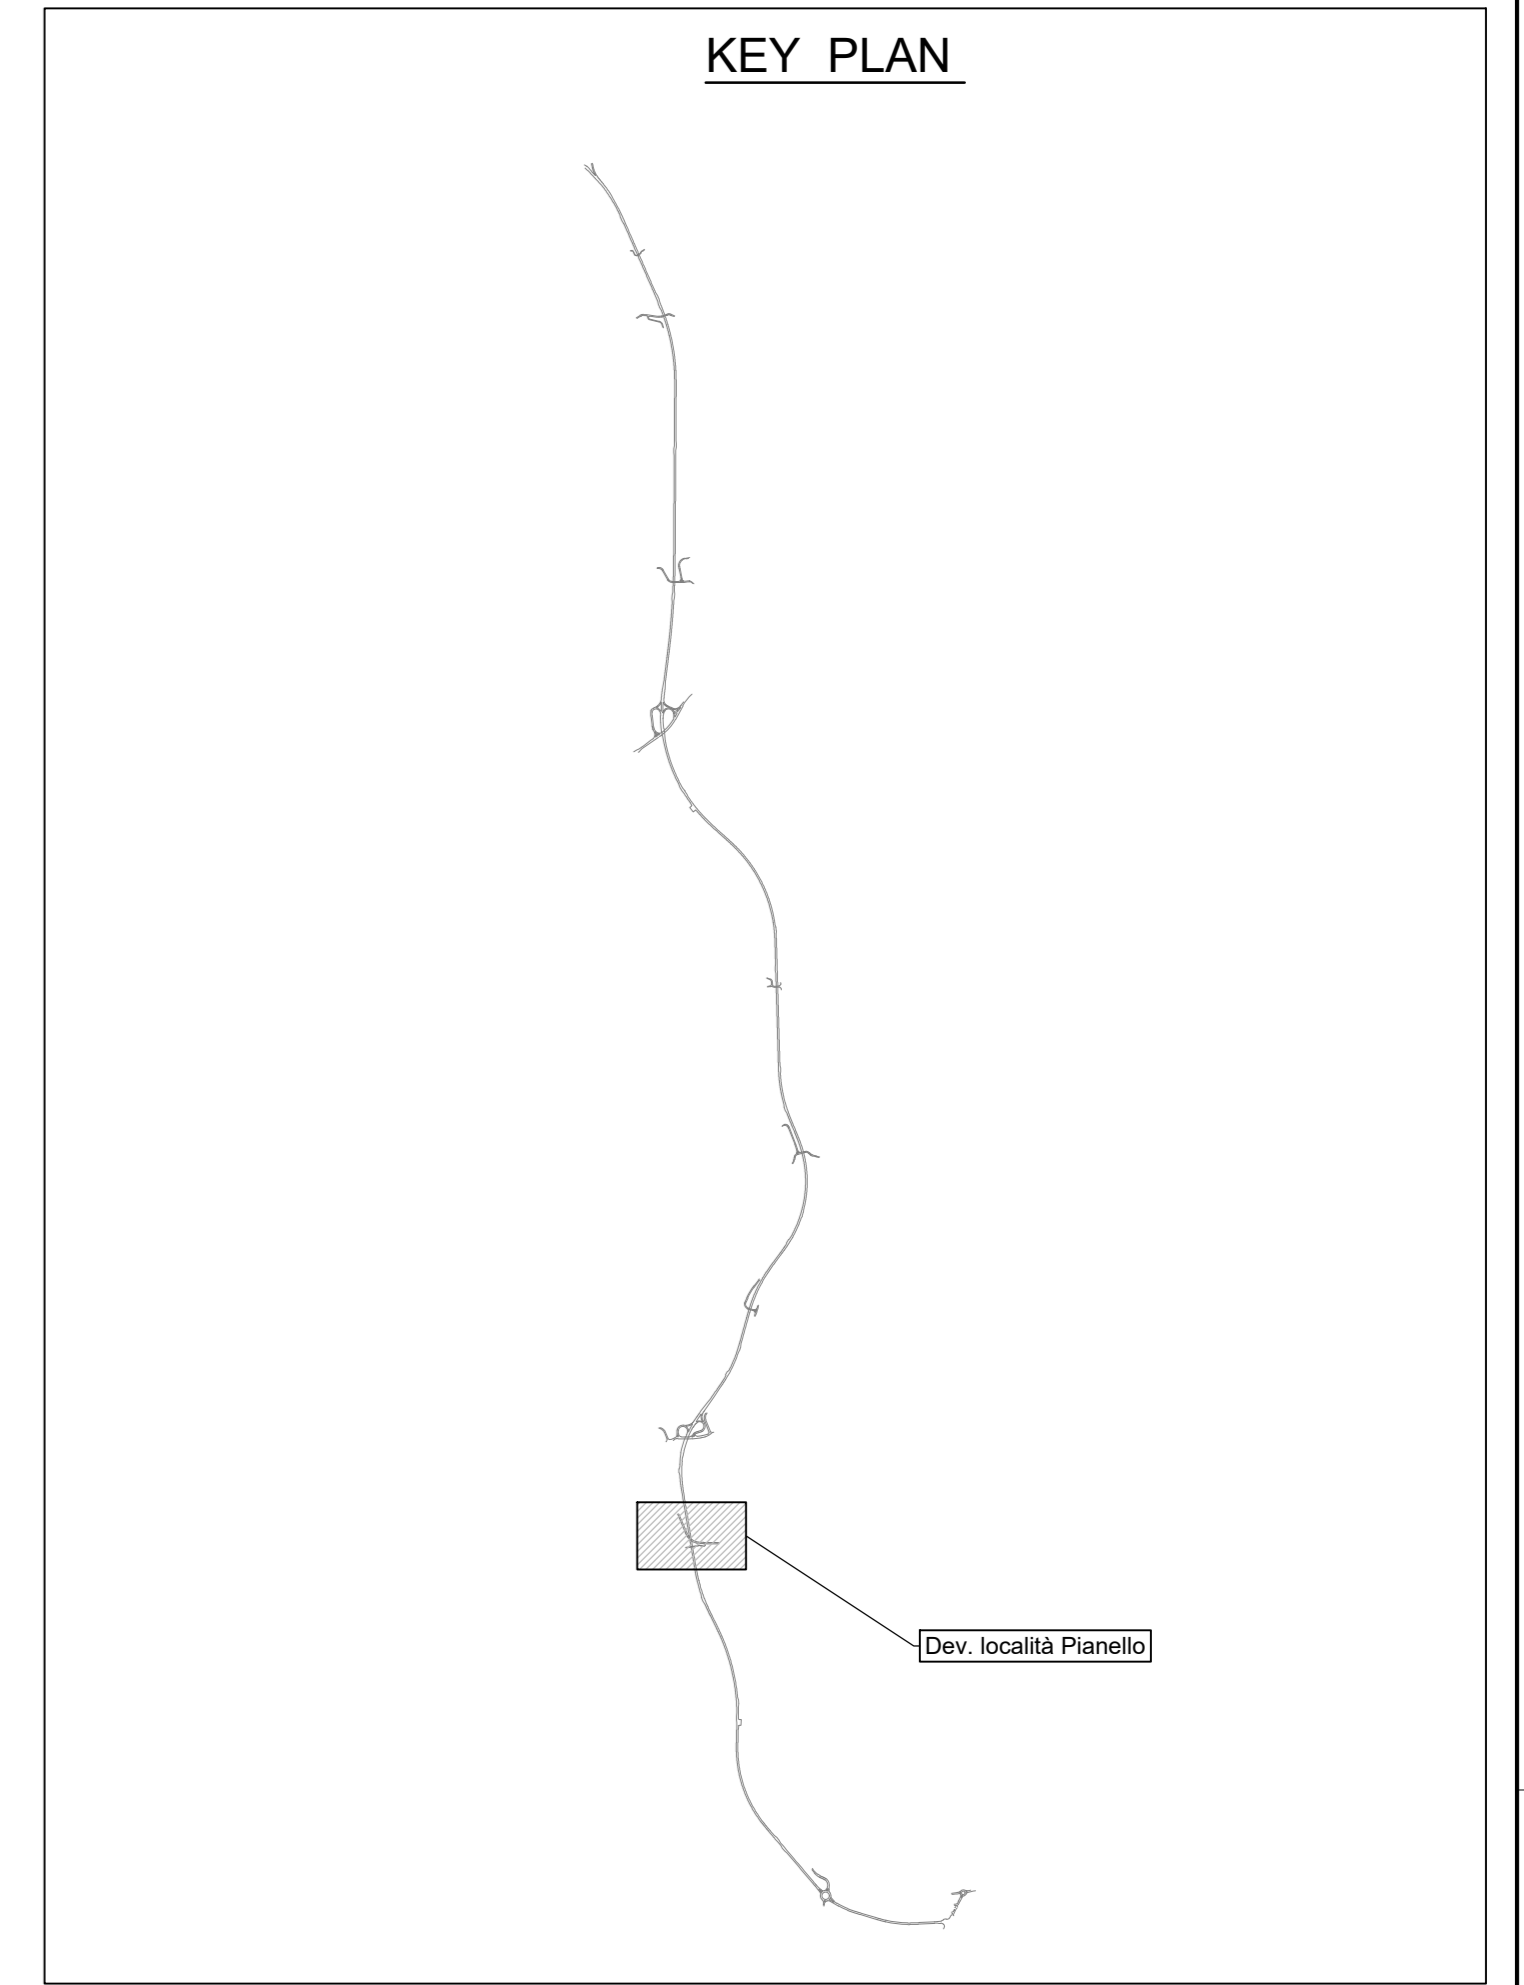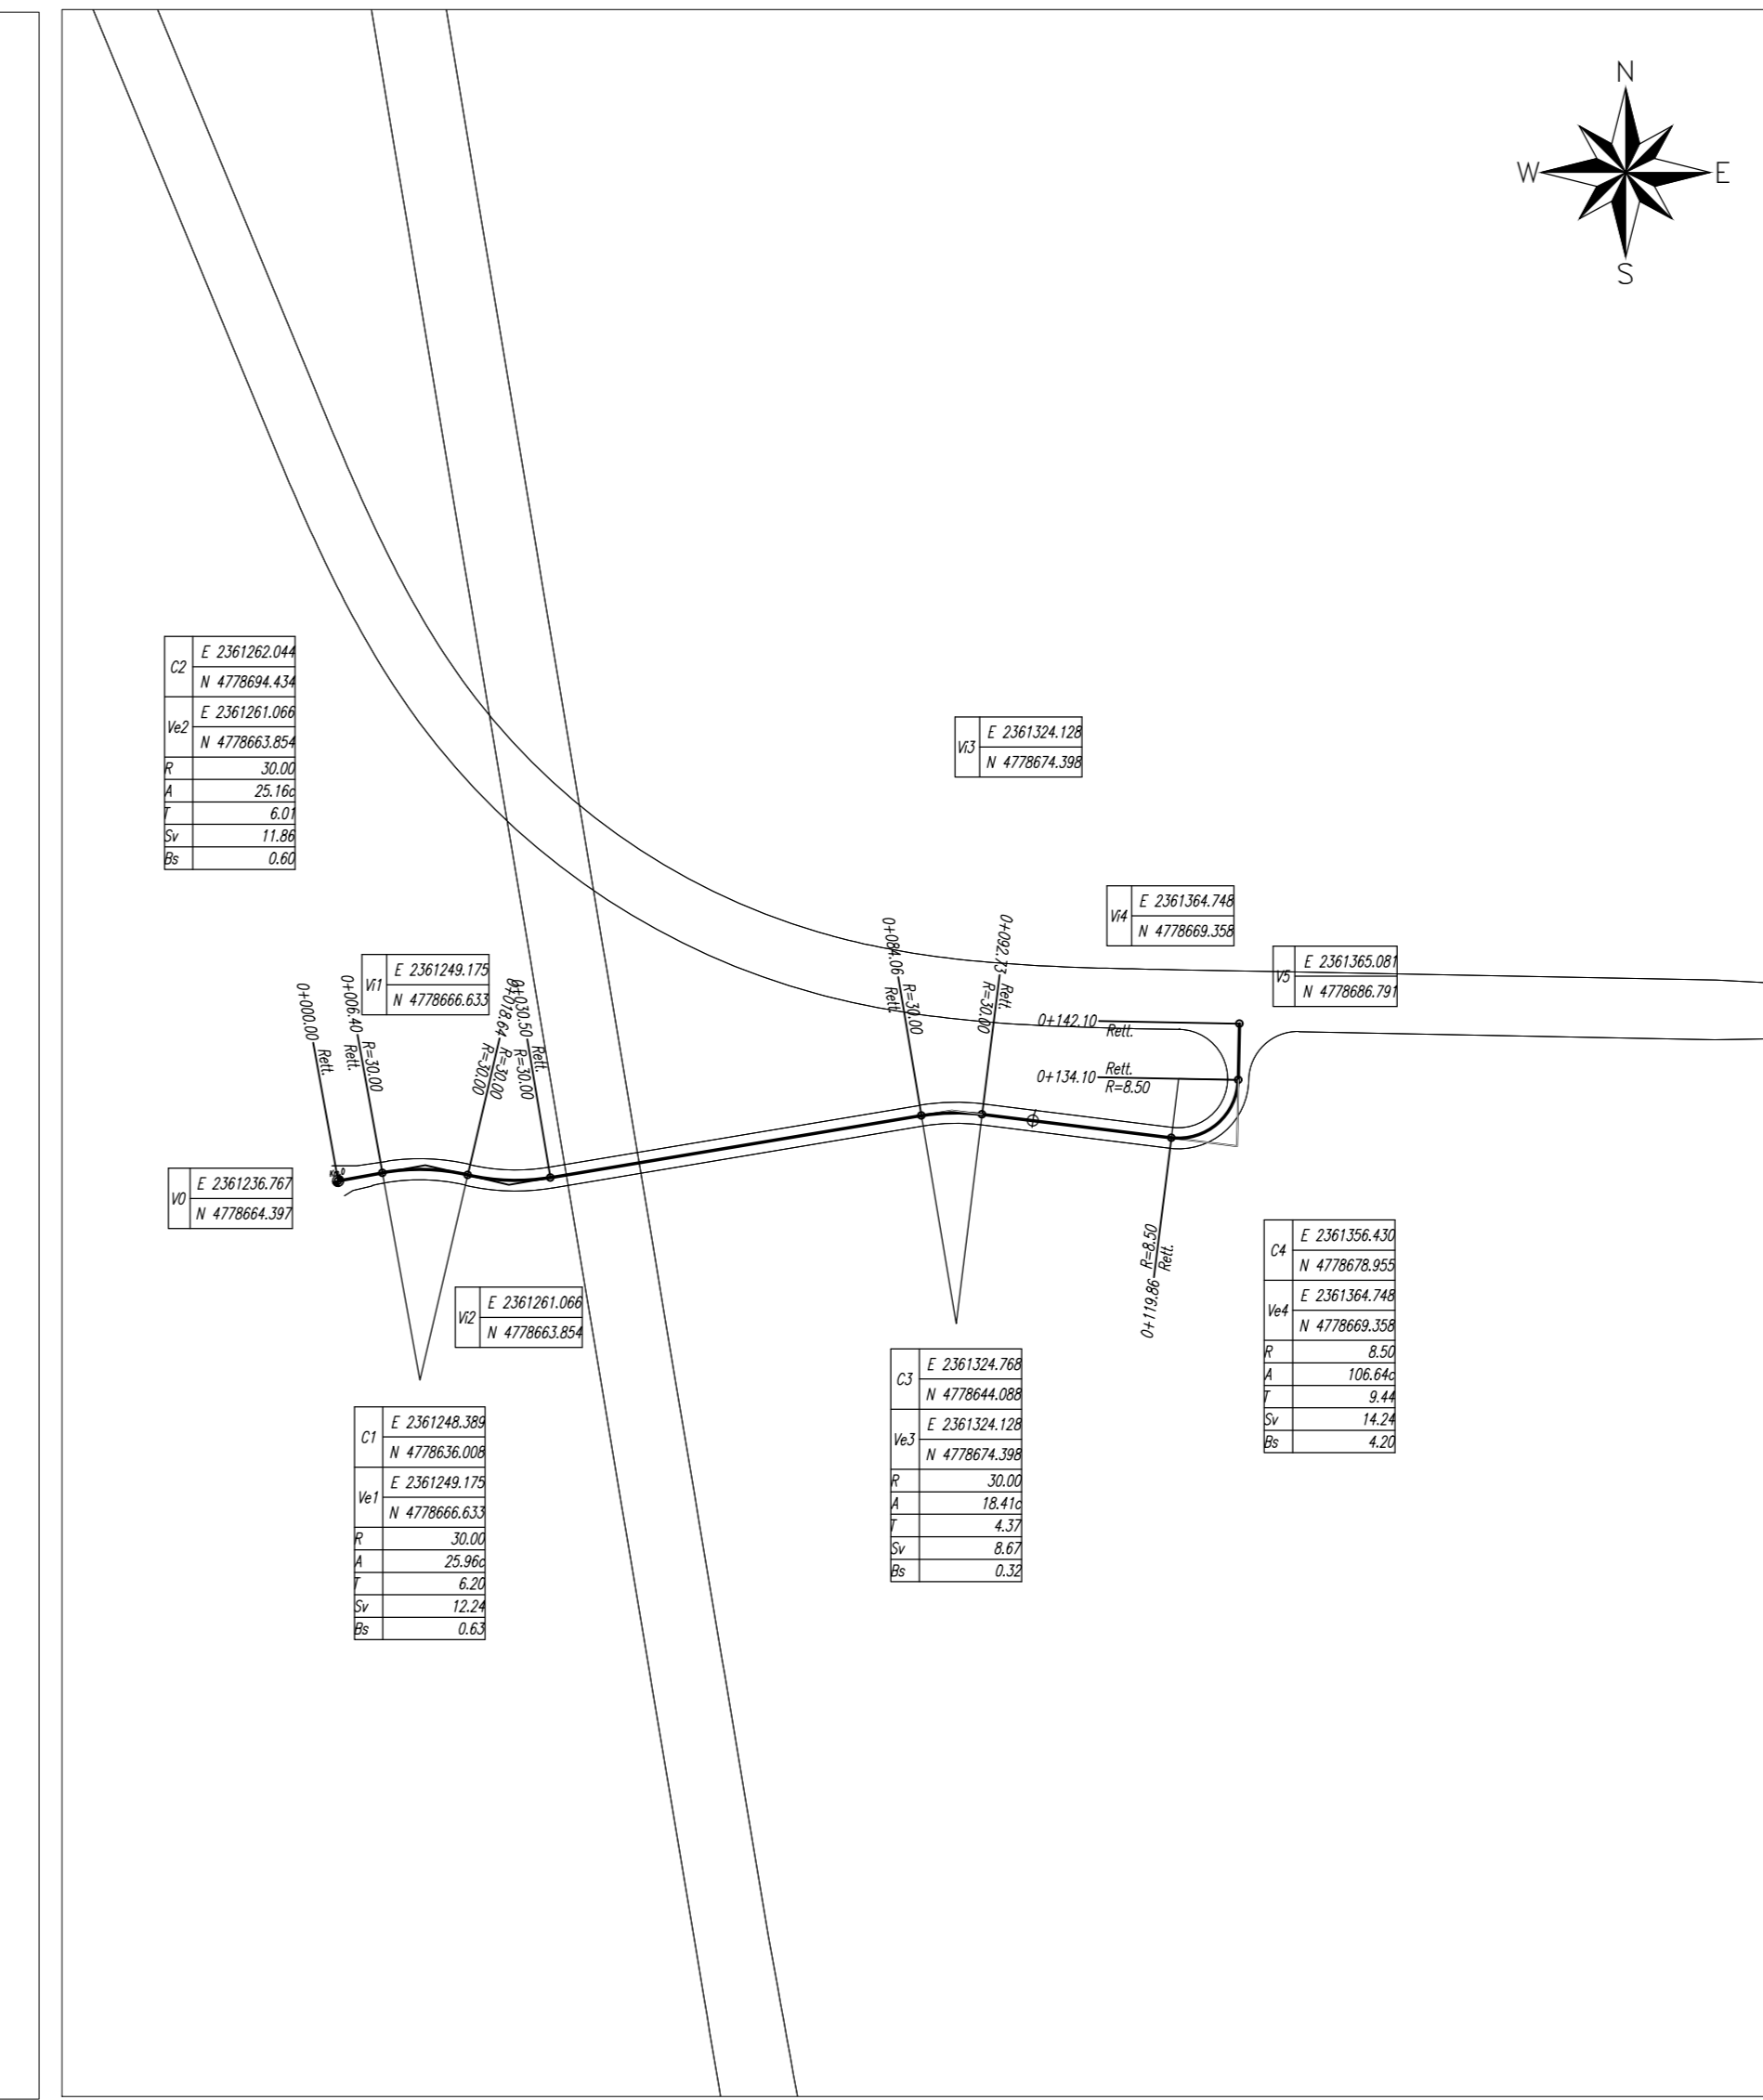

Profilo longitudinale strada strada località Pianello - Scala - 1:1000/100

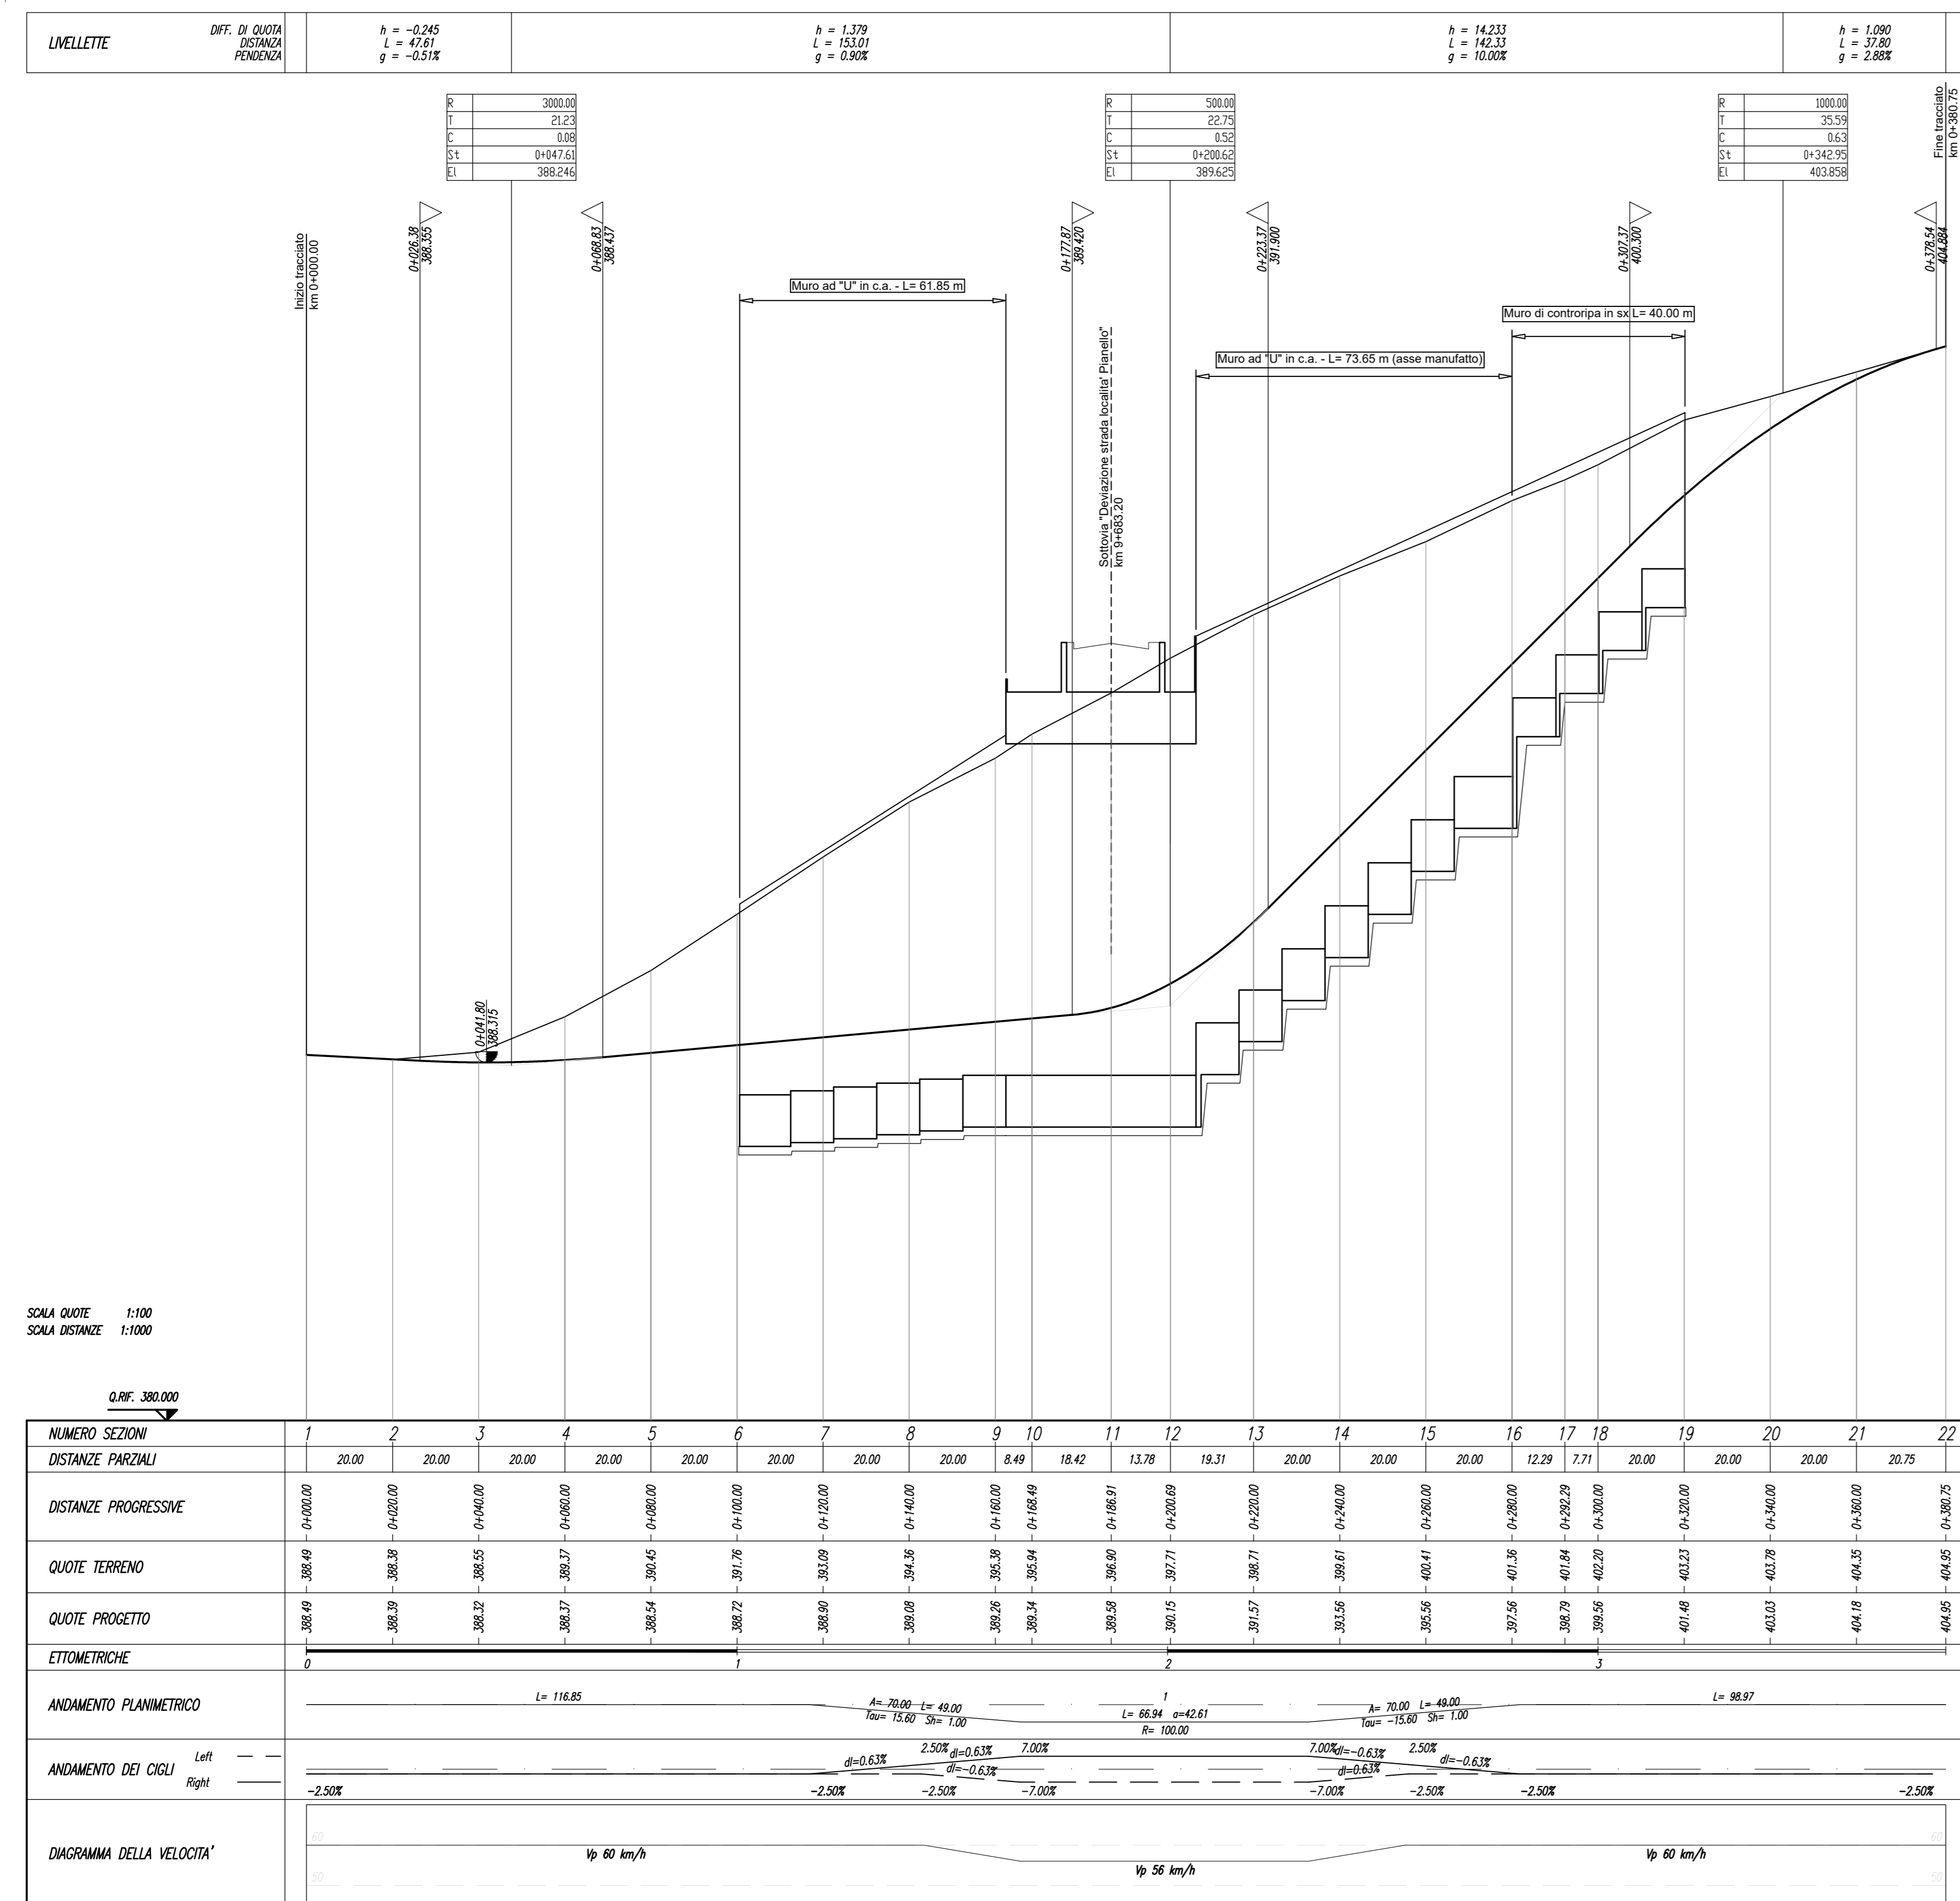

Profilo longitudinale strada di accesso al depuratore - Scala - 1:1000/100

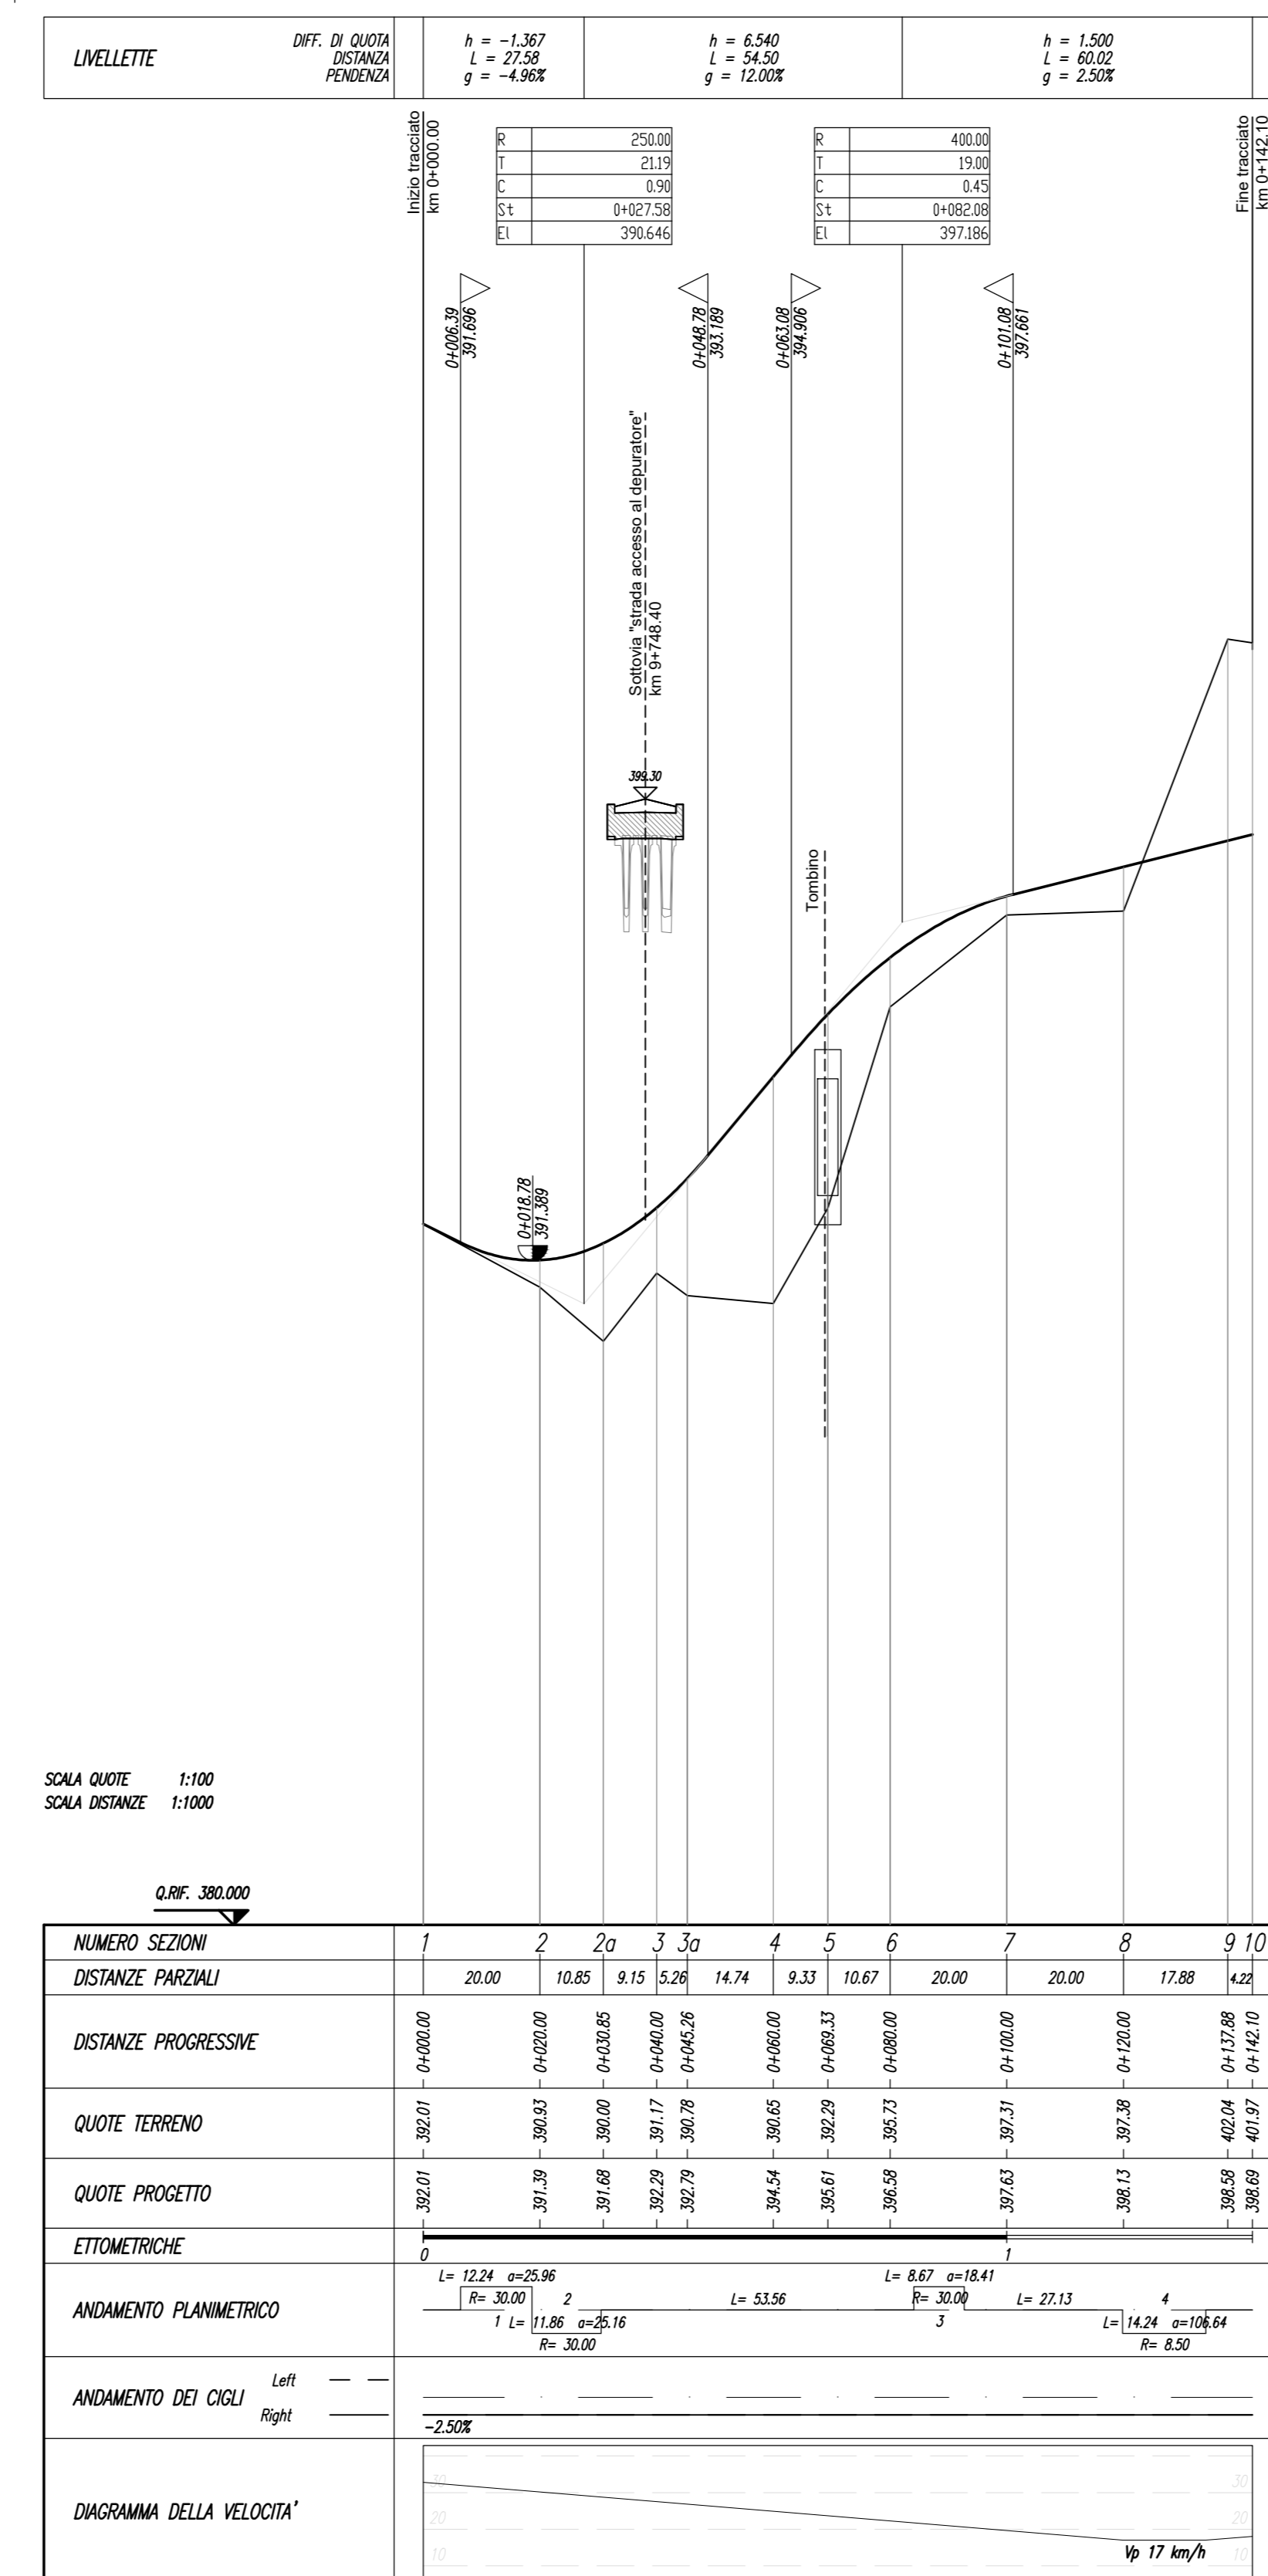

**ASSE VIARIO MARCHE-UMBRIA
E QUADRILATERO DI PENETRAZIONE INTERNA
MAXI LOTTO 2**
LAVORI DI COMPLETAMENTO DELLA DIRETTRICE PERUGIA ANCONA:
SS. 318 DI "VALFABBRICA", TRATTO PIANELLO-VALFABBRICA
SS. 76 "VAL DESINO", TRATTO FOSSATO VICO - CANCELLI E ALBACINA - SERRA SAN QUIRICO
"PEDEMONTANA DELLE MARCHI", TRATTO FABRANO-MUCCIA-SERRA.

PROGETTO ESECUTIVO

CONTRAENTE GENERALE: **DIRPA 2 s.c.a.r.l.** Il responsabile del Contratto Generale: Ing. Federico Montanari Il responsabile Integrativo delle Prestazioni Specialistiche: Ing. Salvatore Lieto

PROGETTAZIONE: Associazione Temporanea di Imprese
Mandatario: **PROGIN s.p.a.** Mandatari: **LOMBARDI SA** INGEGNERI CONSULENTI, **LOMBARDI-REICO** INGEGNERIA S.r.l., **SGAI s.r.l. di E. Forlani & C.** INGEGNERIA S.p.A.

RESPONSABILI DELLA PROGETTAZIONE PER A.T.I.: Prof. Ing. Antonio Cimadadi, Geologo; Dott. Geol. Fabrizio Pontoni, Consulente della Sicurezza in FIANI SE; Prof. Ingegn. Michele Caroleo, ALBO SEZIONI A.

IL RESPONSABILE DEL PROCEDIMENTO: Ing. Egidio Favoni

2.1.3 - PEDEMONTANA DELLE MARCHI
3° stralcio funzionale: Castelraimondo nord - Castelraimondo sud
4° stralcio funzionale: Castelraimondo sud - Innesco S.S.77 a Muccia
INTERSEZIONI E SVINCOLI
Deviazione strada località Pianello (km 9+683,20) e strada di accesso al depuratore (km 9+748,40)
Planimetria di progetto, planimetria di tracciamento e profilo longitudinale

SCALA: 1:1000/100
DATA: Marzo 2020

Codice Unico di Progetto (CUP): **F12C03000050021**
Codice elaborato: [Tabella con codici] Nome File: **LO0007121C41C200001A**

REV. DATA DESCRIZIONE Redatto Controllato Approvato
A Marzo 2020 Emisione PE PROGON C. Di Siro S. Lito A. Cimadadi
B
C