

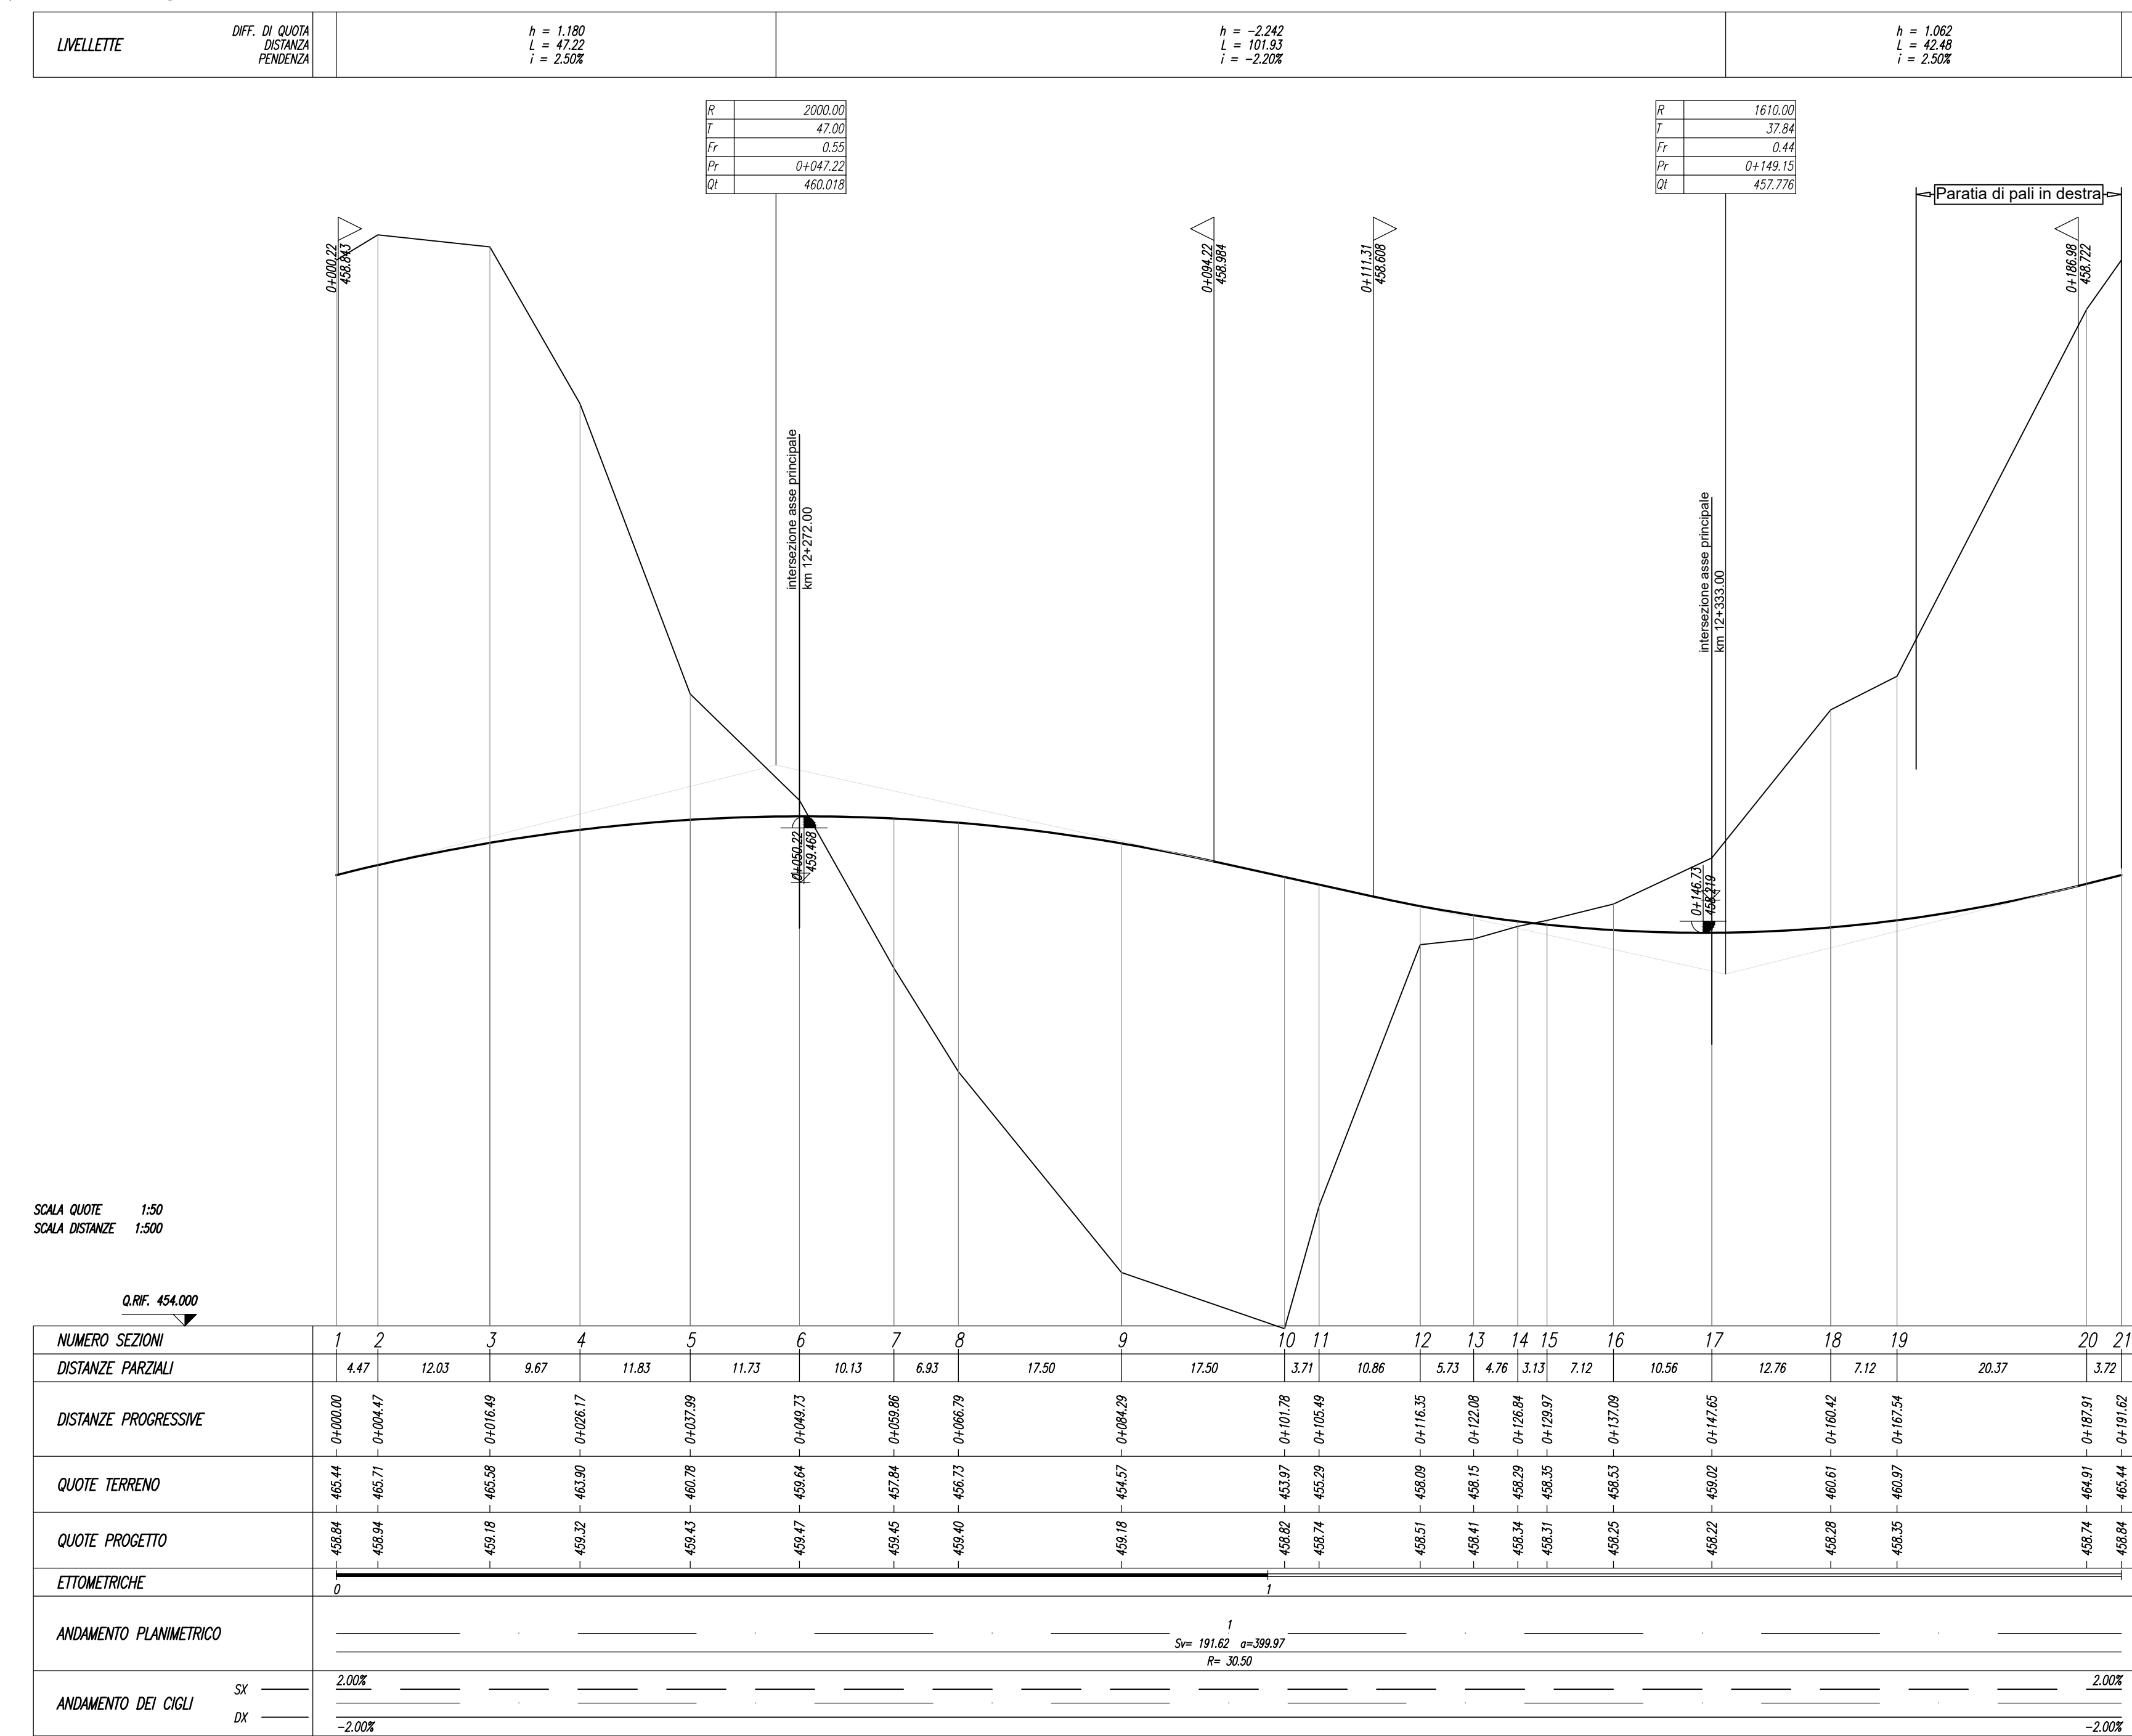
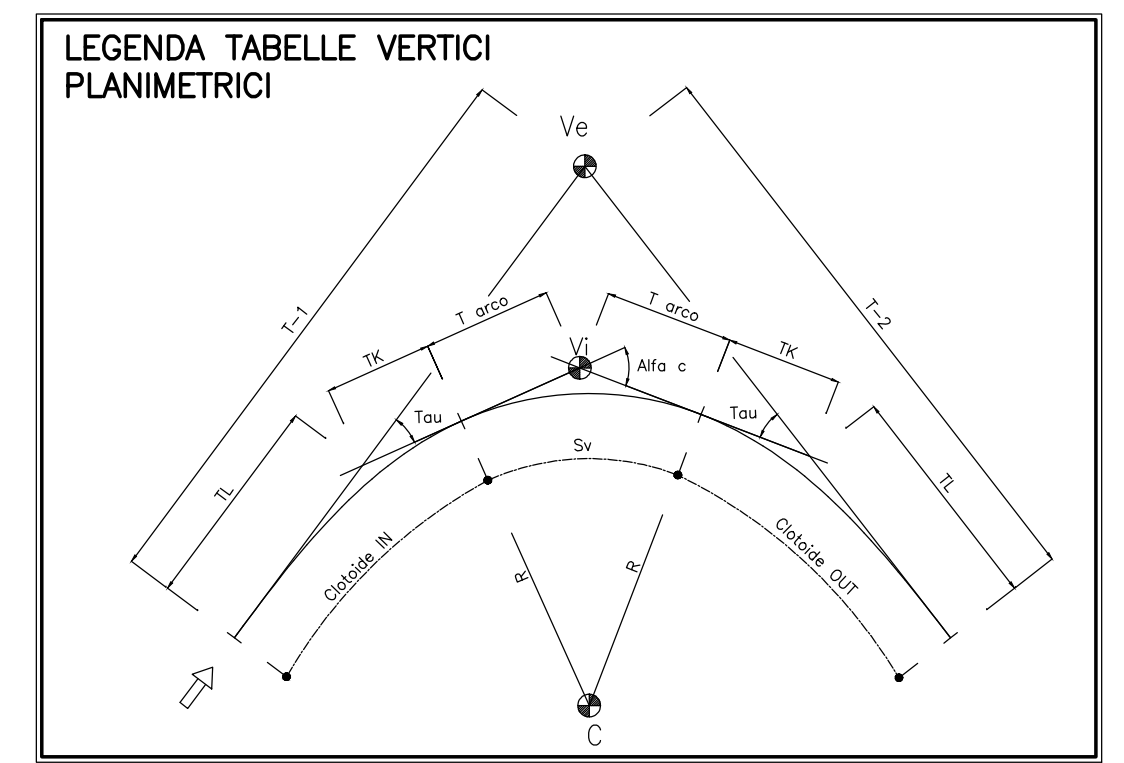



Profilo longitudinale rotatoria Camerino sud - Scala - 1:1000/100

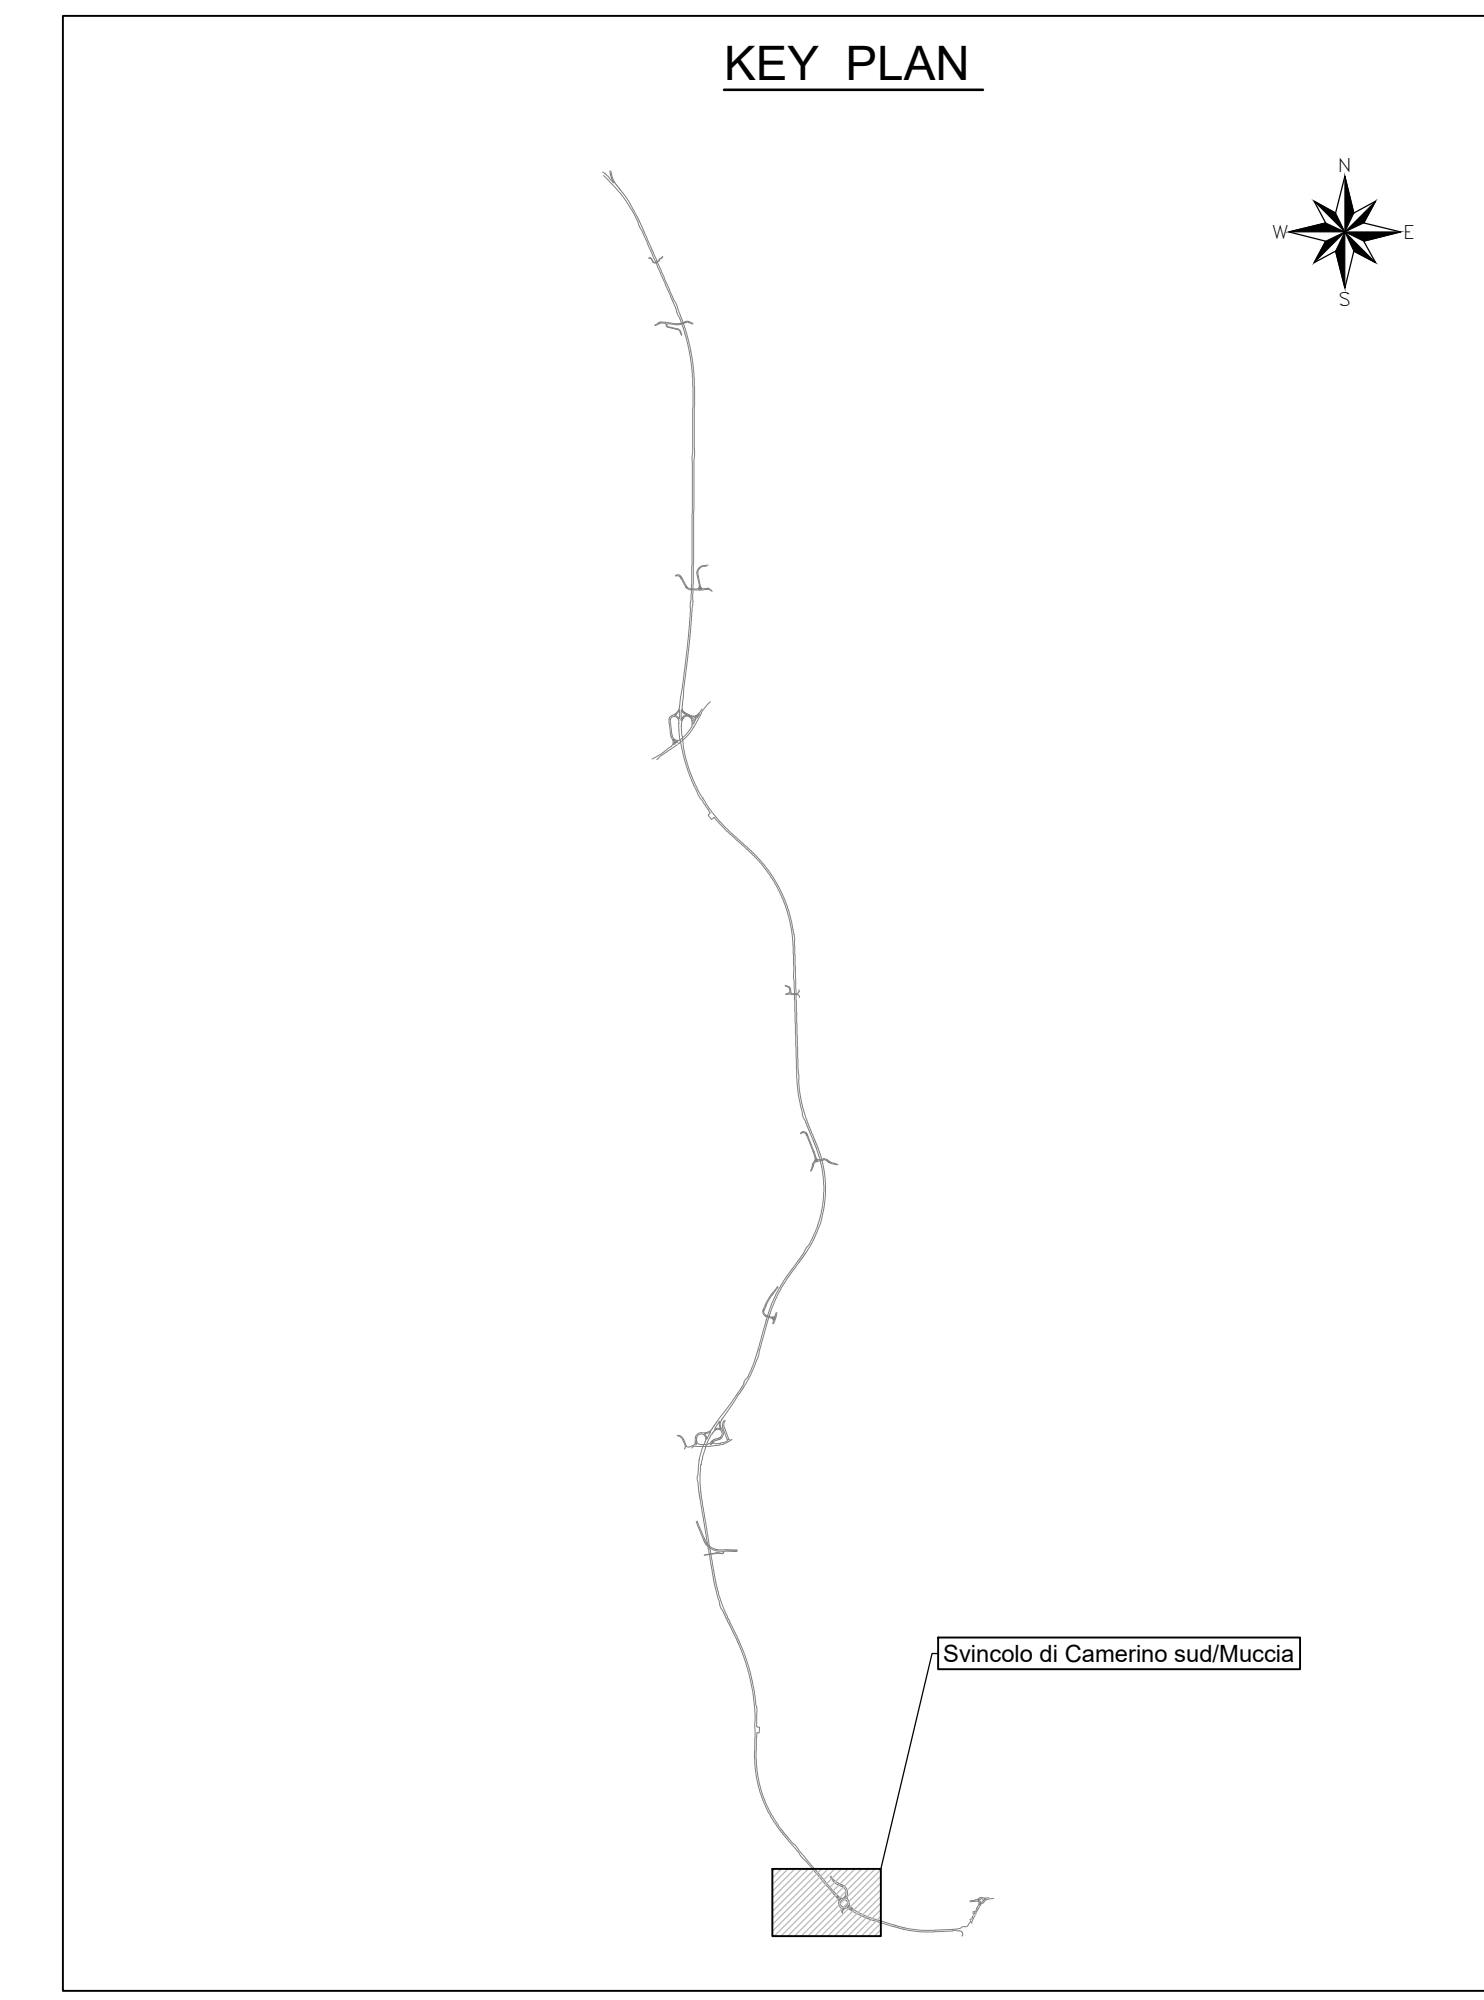

Profilo longitudinale Riabilitazione tratto S.P 256 - Scala - 1:1000/100

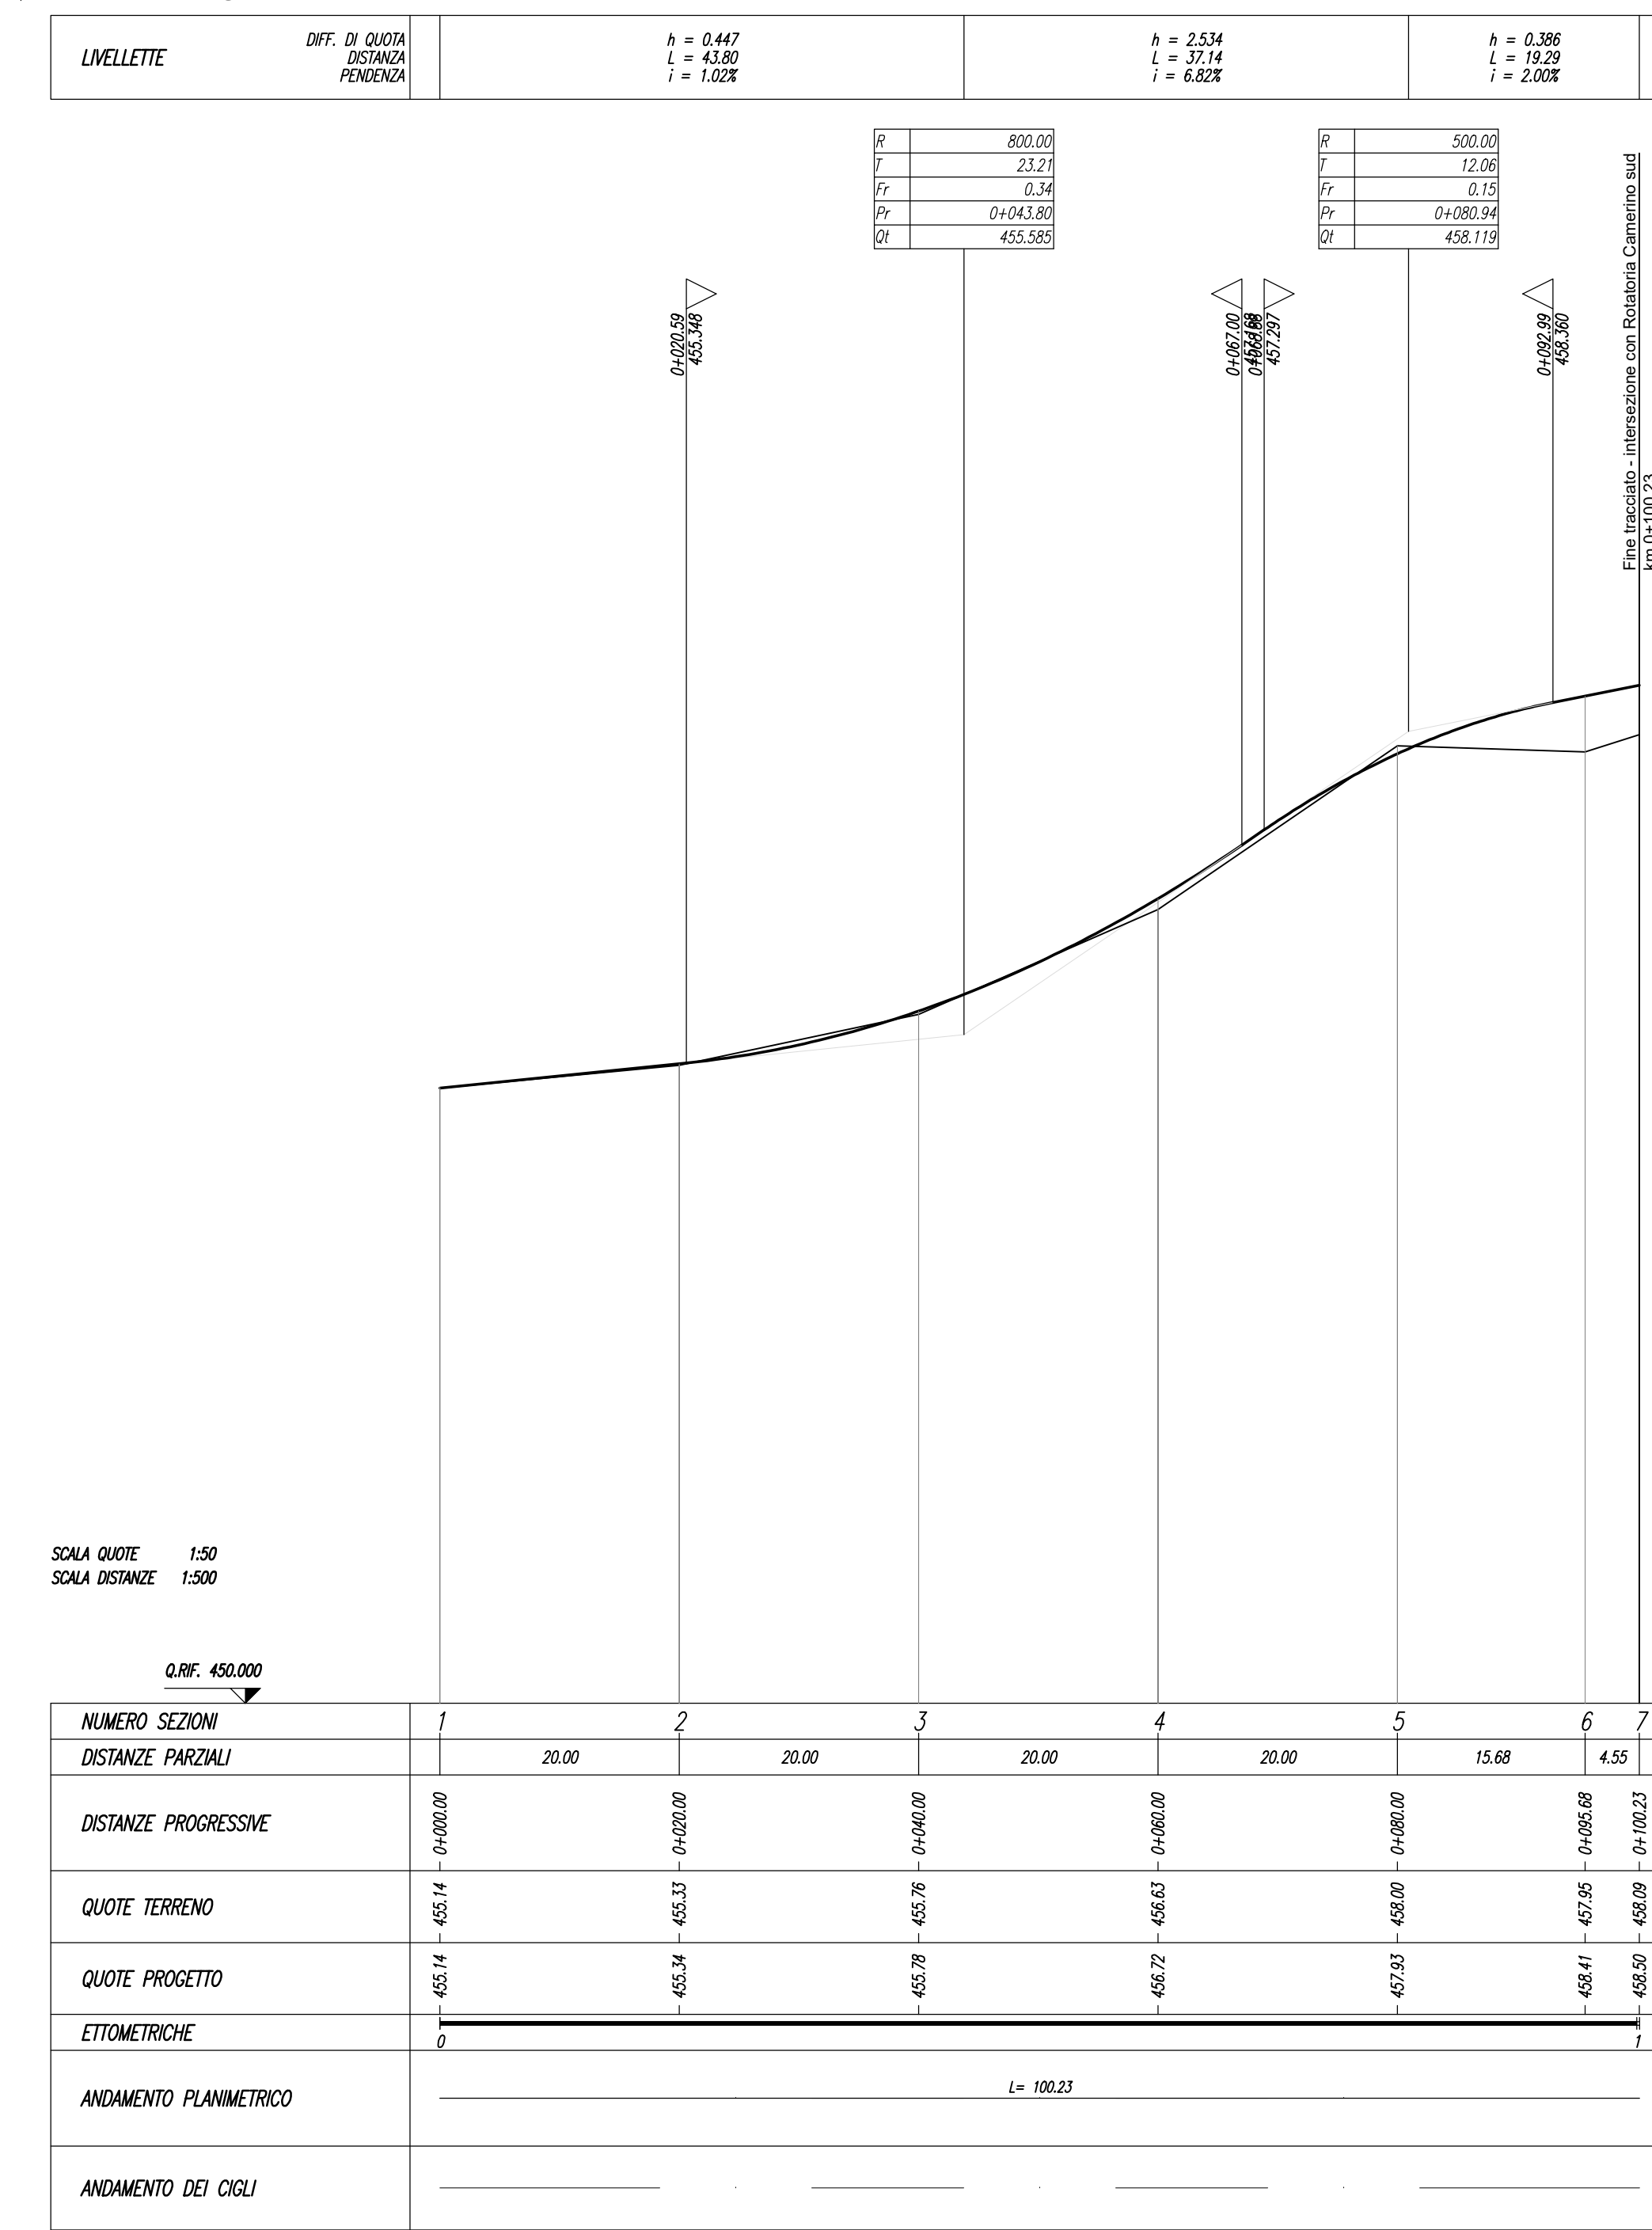

Profilo longitudinale ramo direzione Camerino - Scala - 1:1000/100

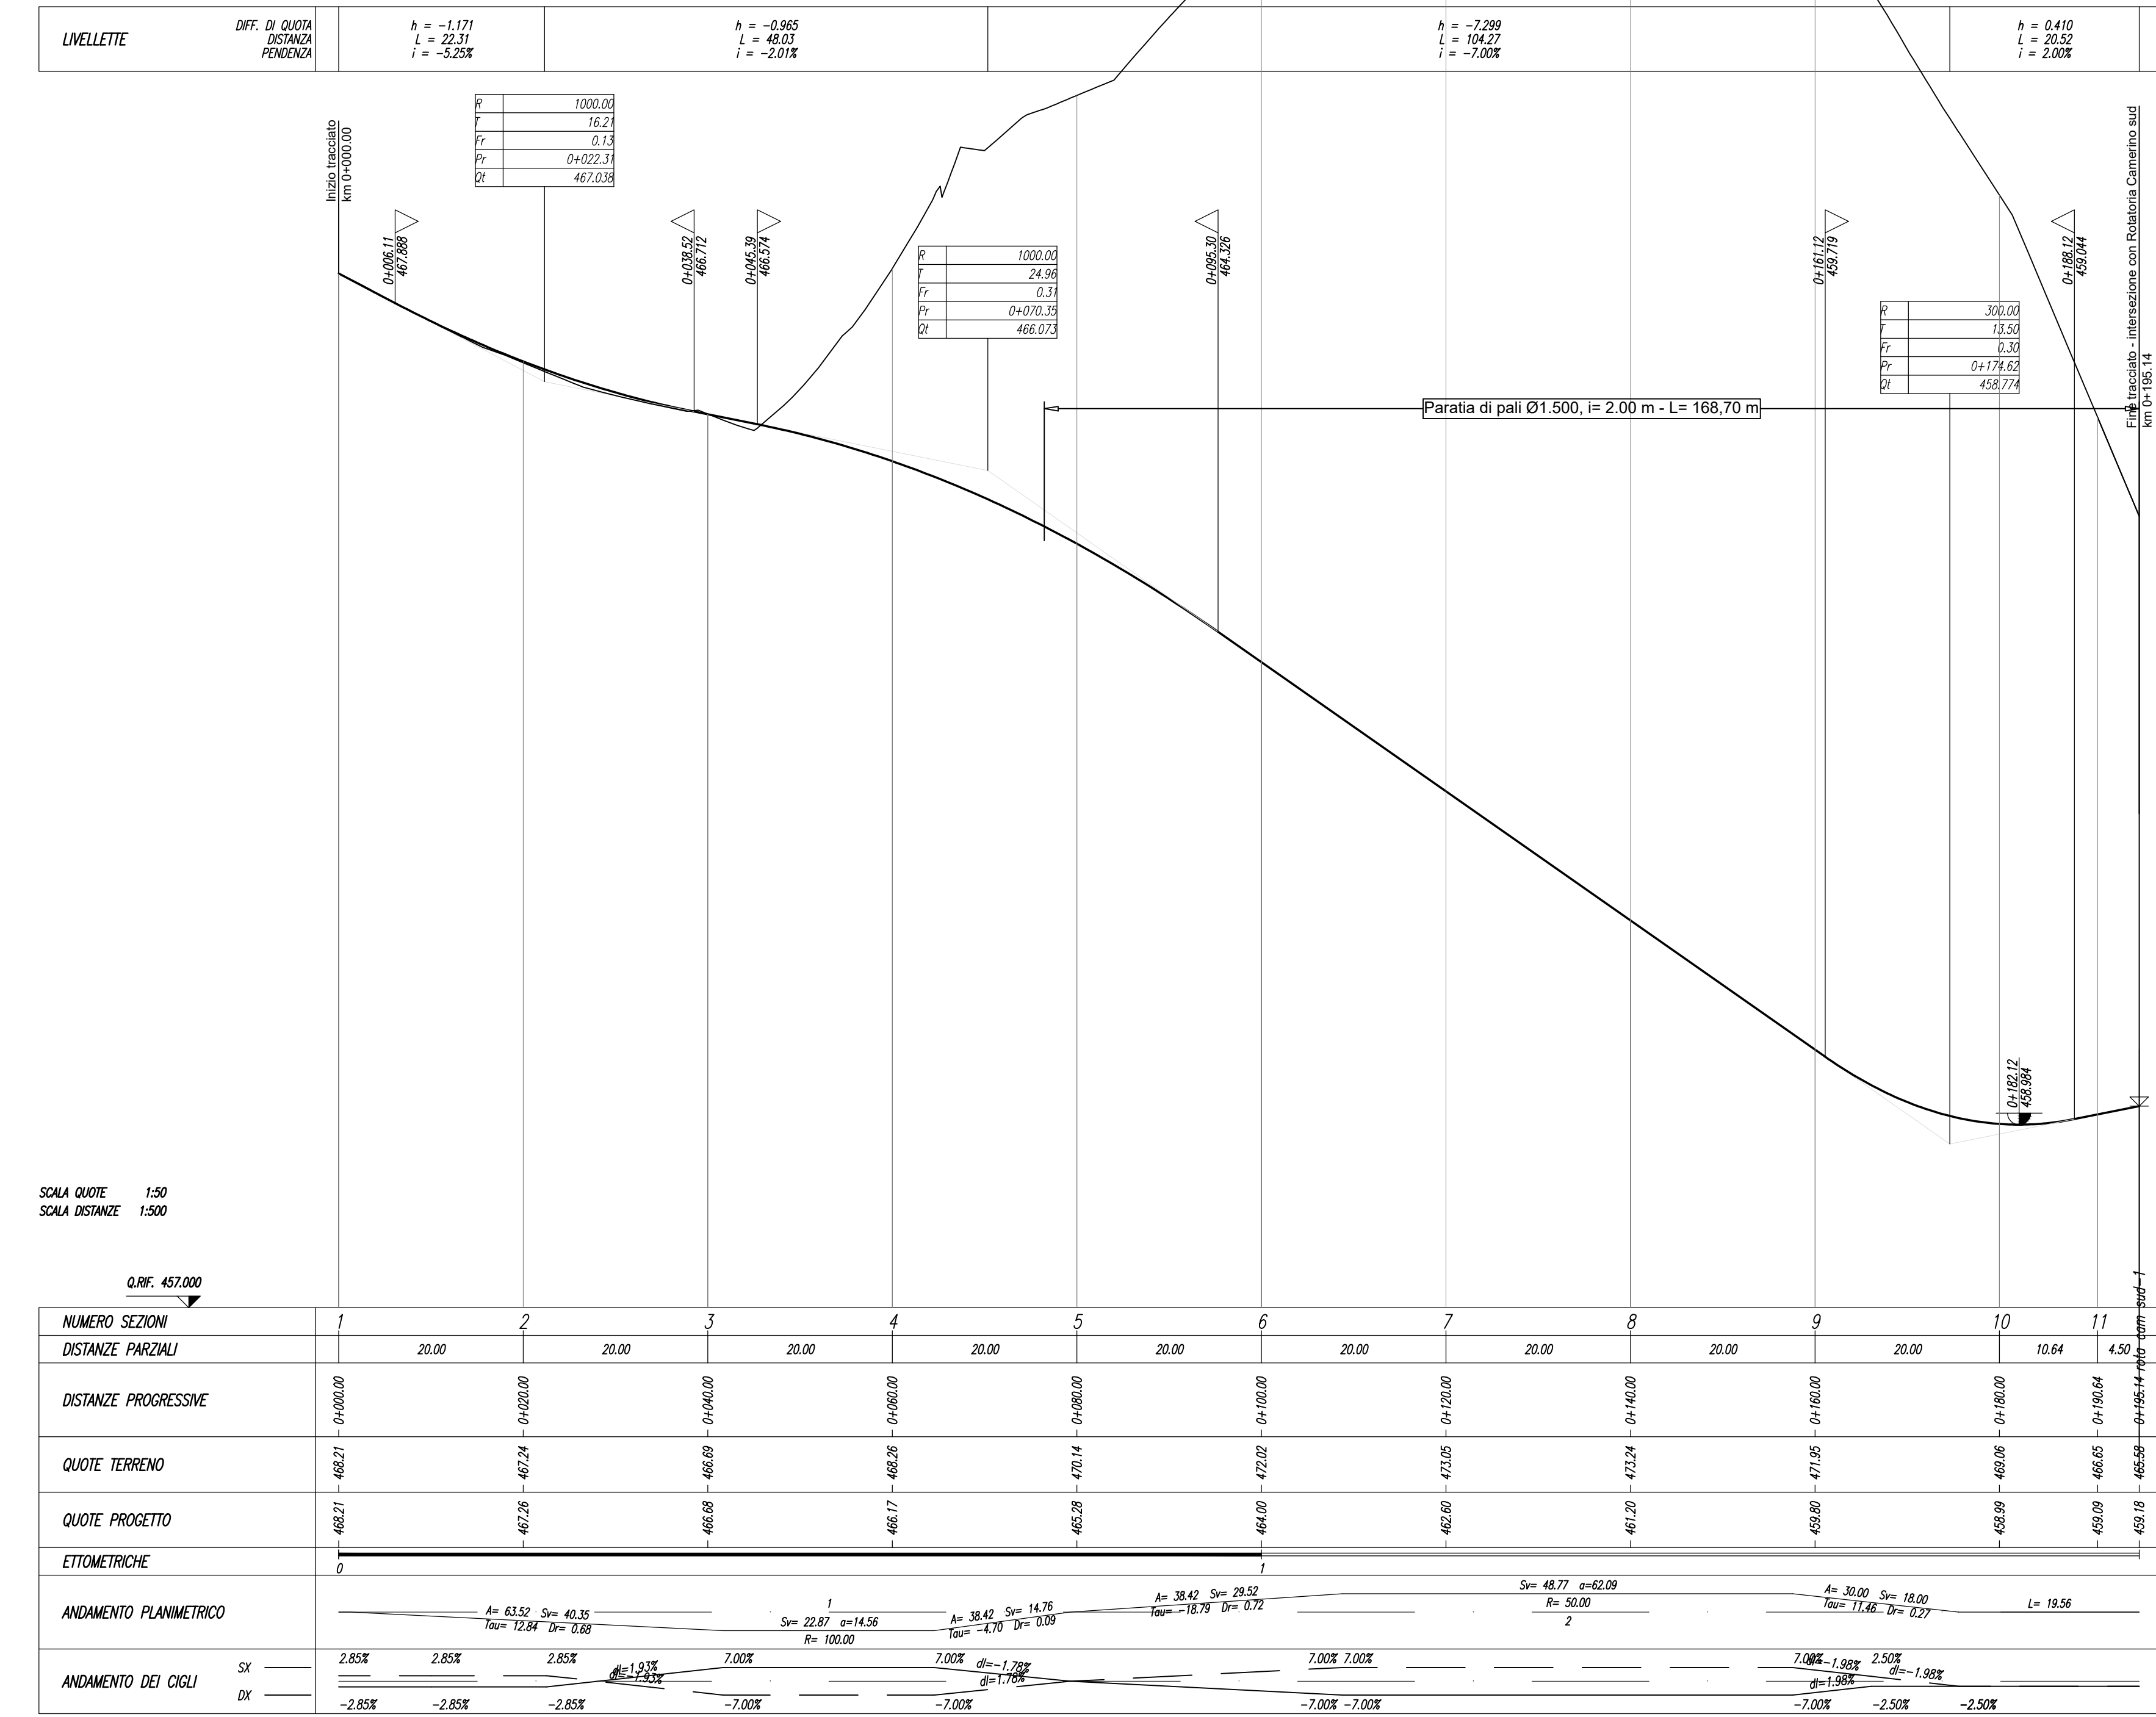

**ASSE VIARIO MARCHE-UMBRIA
E QUADRILATERO DI PENETRAZIONE INTERNA
MAXI LOTTO 2**

LAVORI DI COMPLETAMENTO DELLA DIRETTRICE PERUGIA ANCONA:
SS. 318 DI "VALFABBRICA", TRATTO PIANELLO-VALFABBRICA
SS. 76 "VAL PESINO", TRATTO FOSSATO VICO - CANCELLI ALBACINA - SERRA SAN QUIRICO
"PEDEMONTANA DELLE MARCHE", TRATTO FABRIANO-MUCIA-SFERCIA.

PROGETTO ESECUTIVO

CONTRAENTE GENERALE: 	Il responsabile del Contratto Generale: Ing. Federico Montanari	Il responsabile Integrazioni delle Proiezioni Specialistiche: Ing. Salvatore Lieto
---------------------------------	---	--

PROGETTAZIONE: Associazione Temporanea di Imprese
 Montanari: Montanari:

RESPONSABILE DELLA PROGETTAZIONE PER L.A.T.I.
 Prof. Ing. Antonio Grimaldi
 GEOLOGO
 Dott. Geol. Fabrizio Pontoni
 COORDINATORE DELLA SICUREZZA IN FASE DI PROGETTAZIONE
 Ing. Michele Curiale

IL RESPONSABILE DEL PROCEDIMENTO
 Ing. Iginio Farotti

2.1.3 - PEDEMONTANA DELLE MARCHE
 3° stralcio funzionale: Castelraimondo nord - Castelraimondo sud
 4° stralcio funzionale: Castelraimondo sud - innesto S.S.77 a Mucia
 INTERSEZIONI E SVINCOLI
 Svincolo di Camerino sud/Mucia
 Profili longitudinali

SCALA:
1:500
DATA:
Settembre 2020

Codice Unico di Progetto (CUP): **F12C0300050021**

Nome File: **LOP20210310.PRODOTTA**

REV.	DATA	DISCRIZIONE	Redatto	Controllato	Approvato
A	Sett. 2020	Emissione a seguito istruttoria ANAS	PROGIM	C. Di Seto	S. Esito
B					A. Grimaldi
C					