

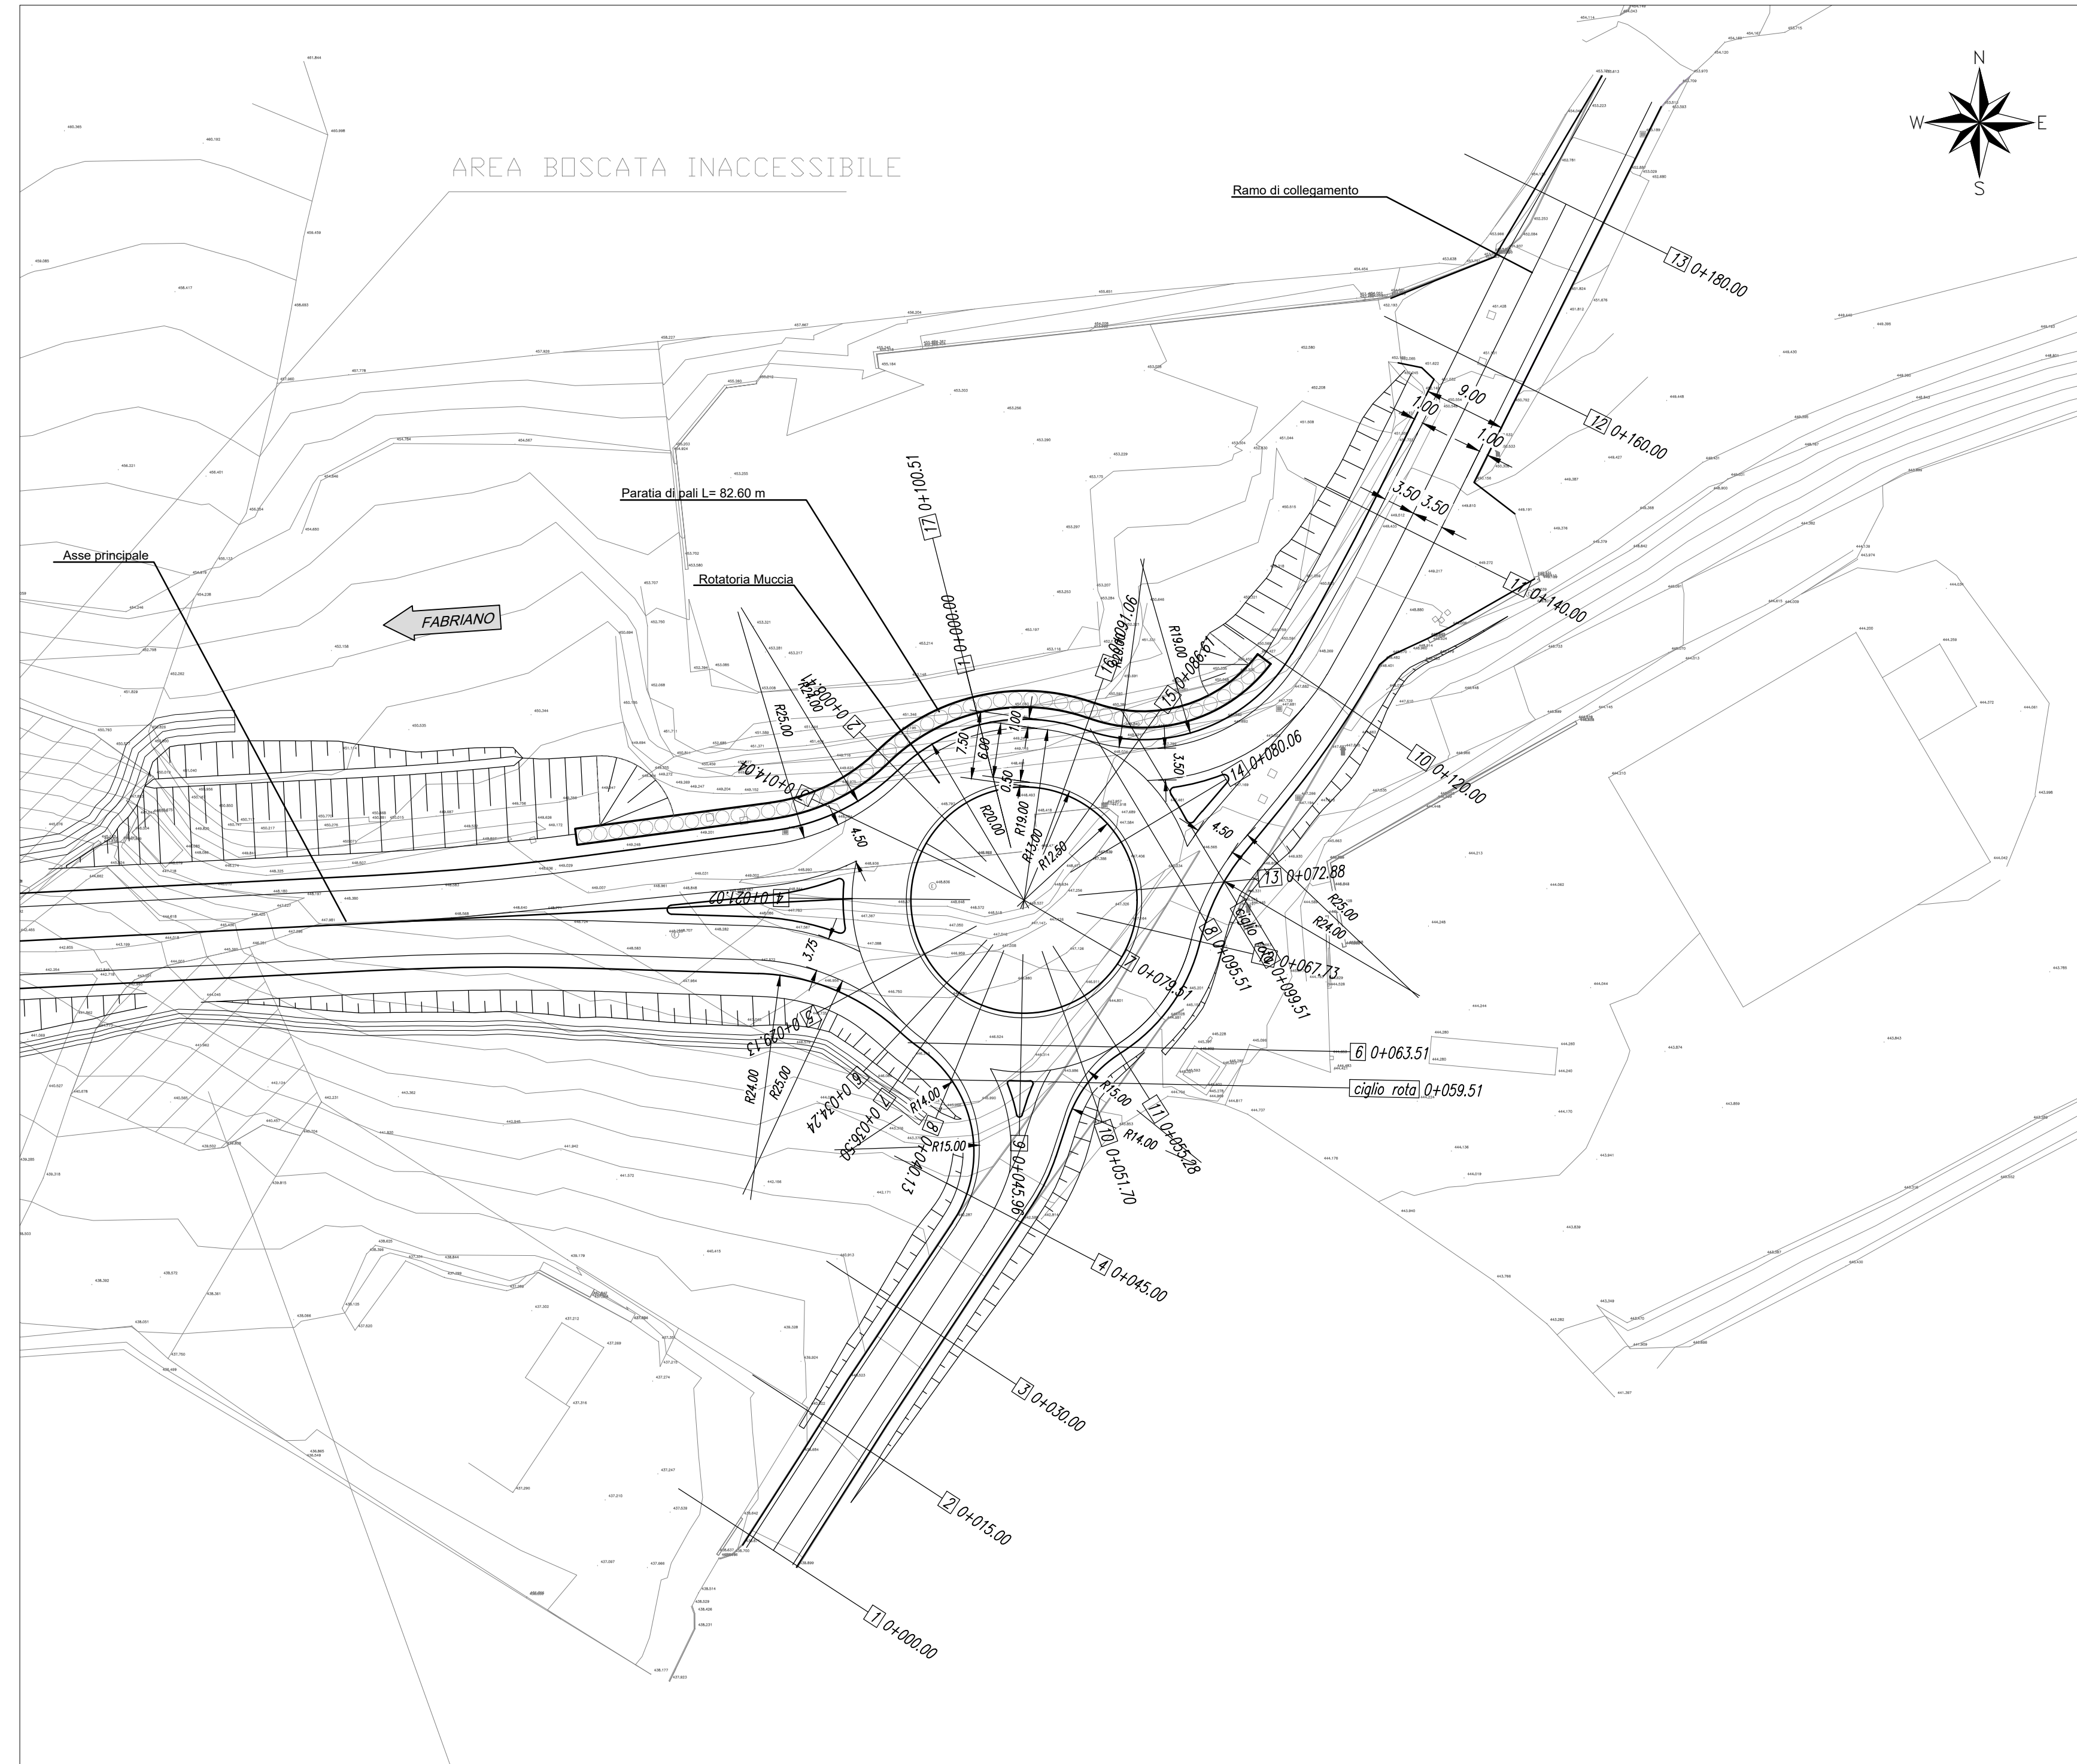
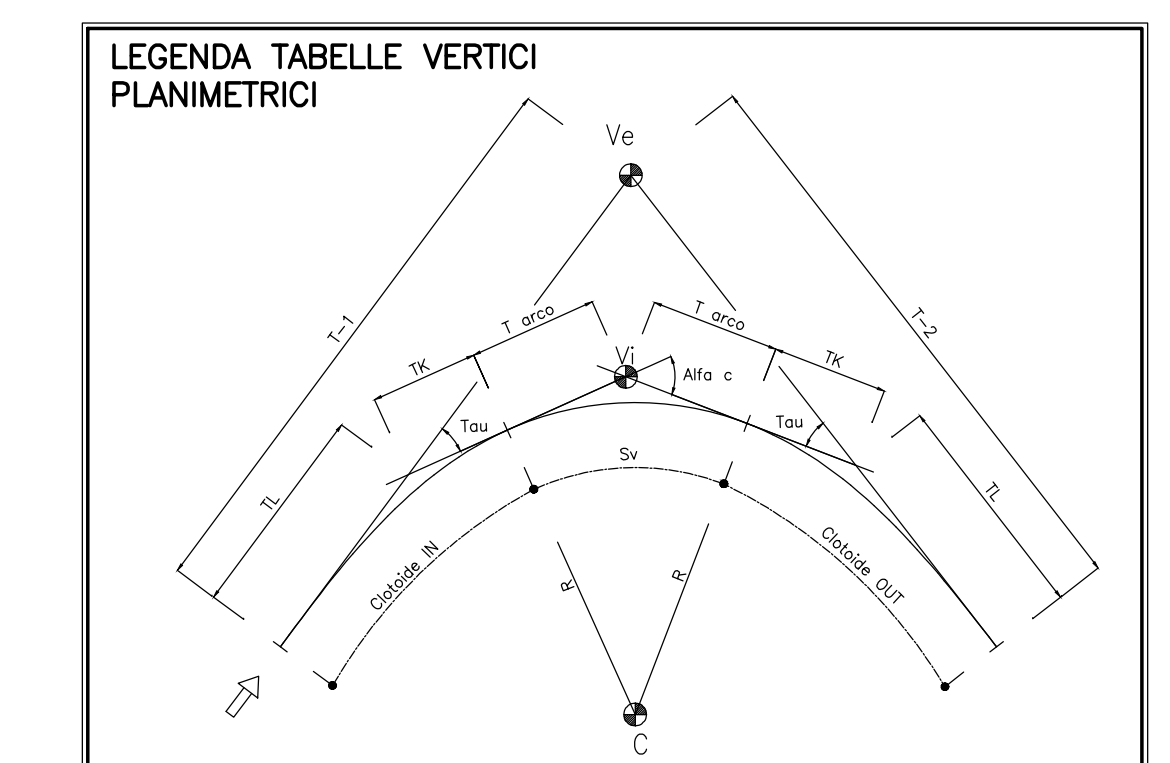



Planimetria di progetto - Scala - 1:500

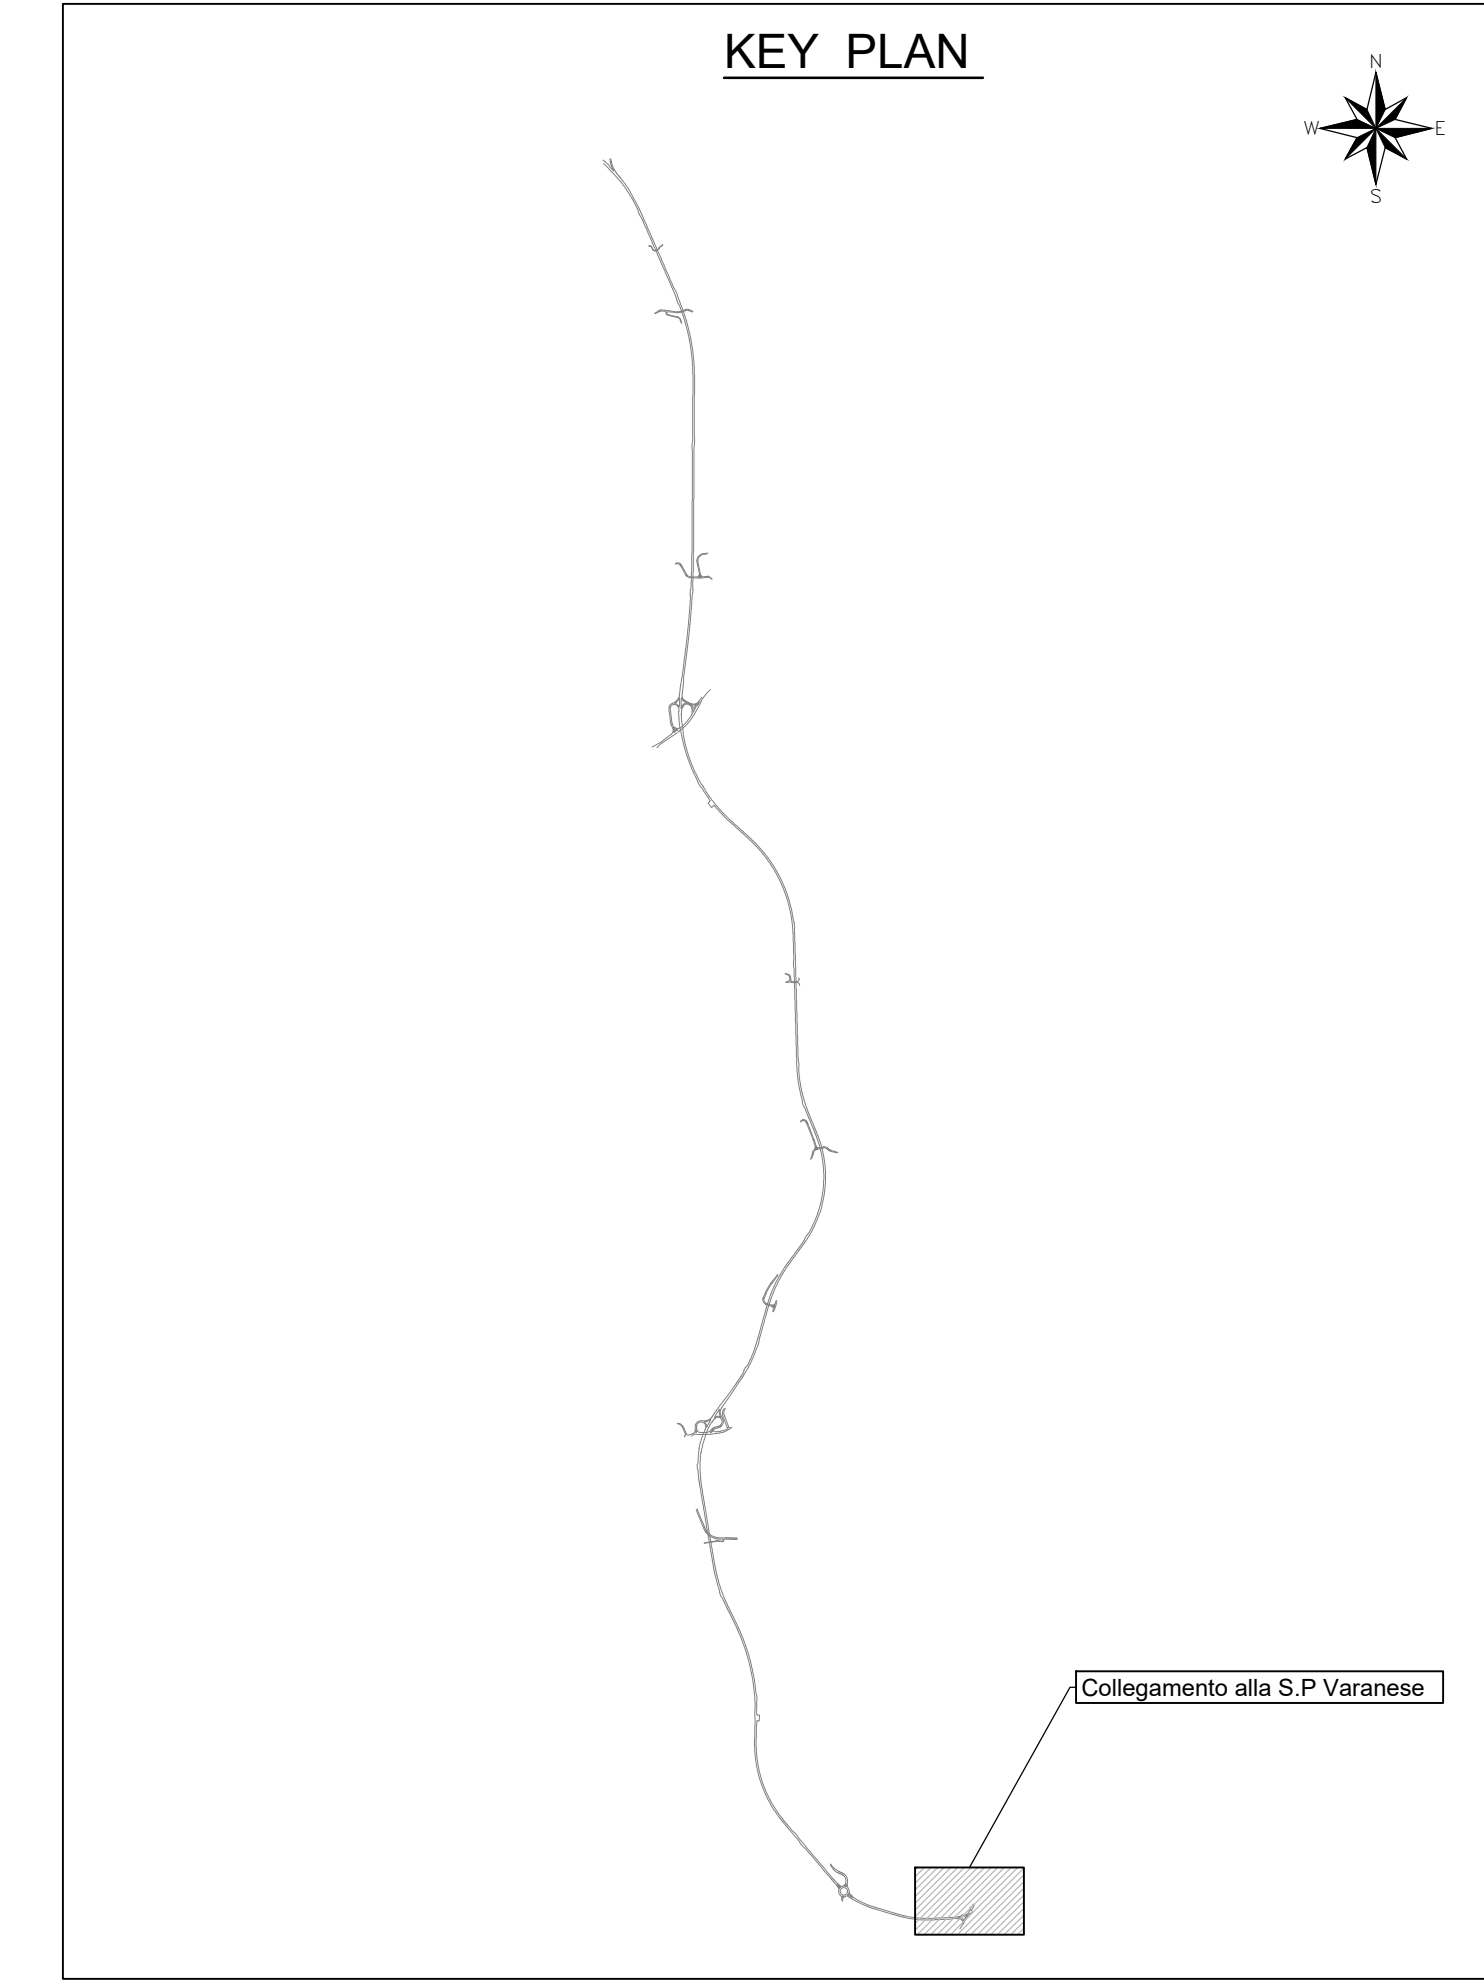

Planimetria di tracciamento Ramo di collegamento - Scala - 1:500

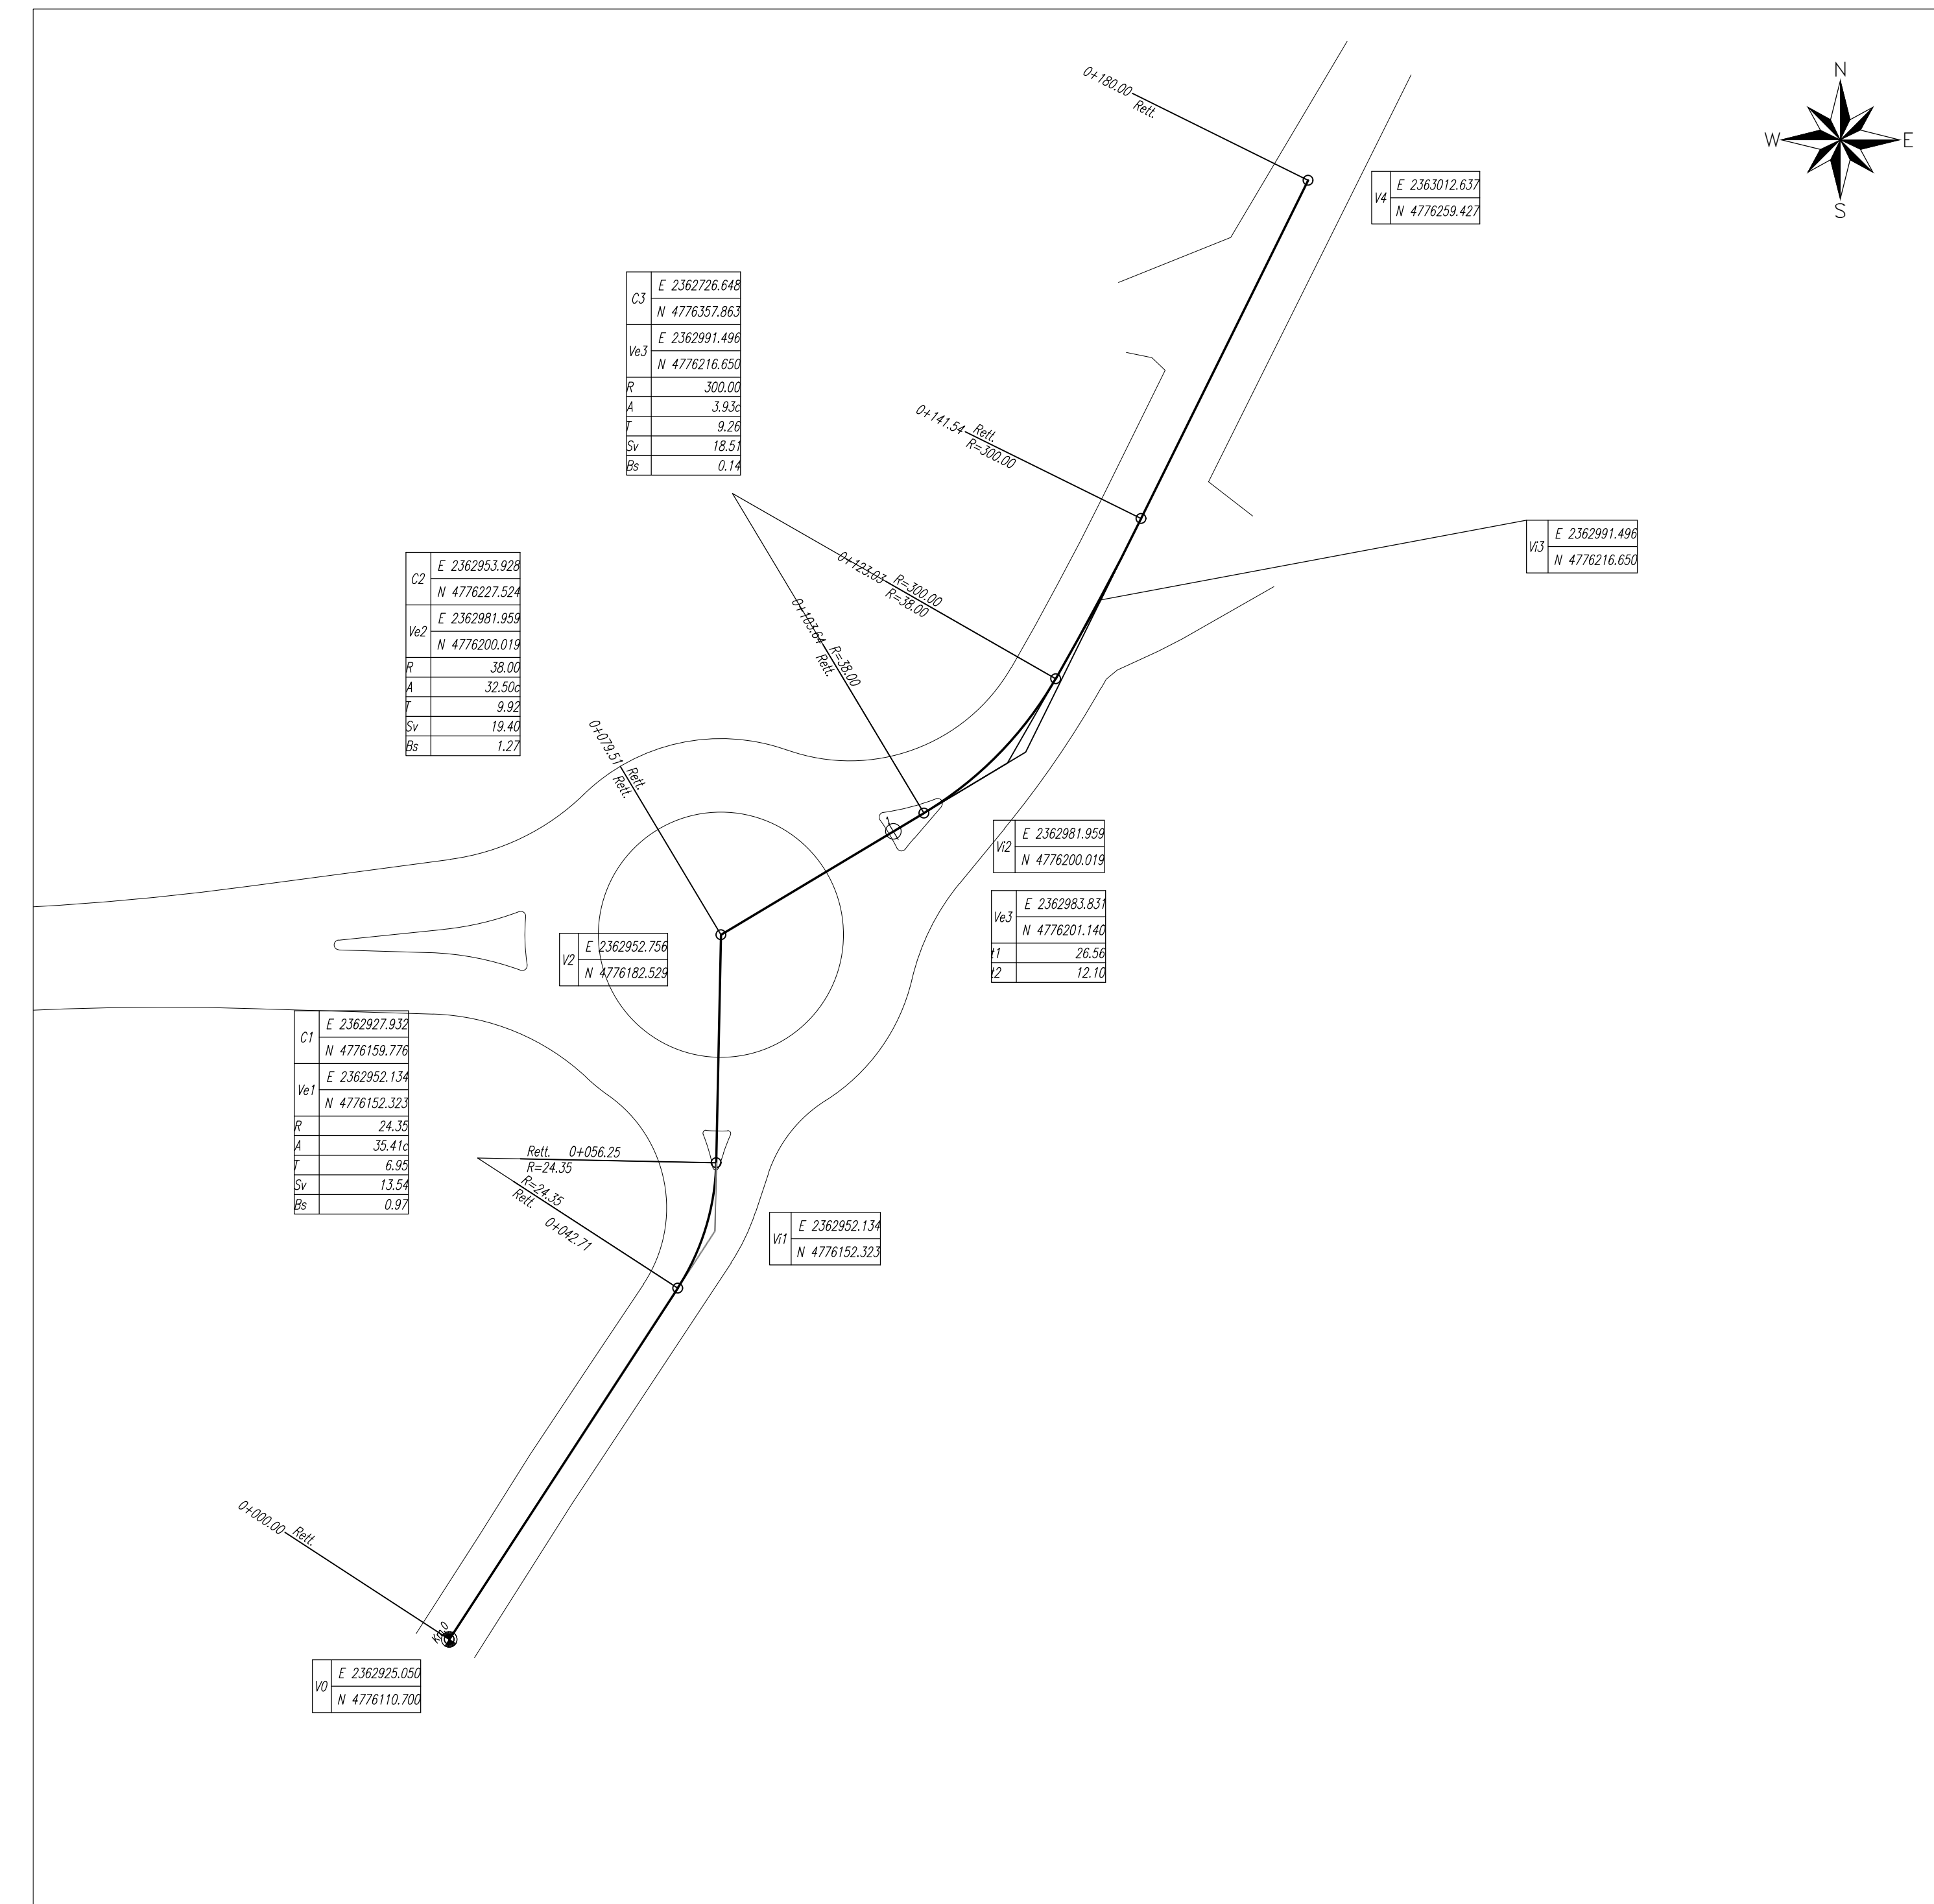

Planimetria di tracciamento Rotatoria Muccia - Scala - 1:500

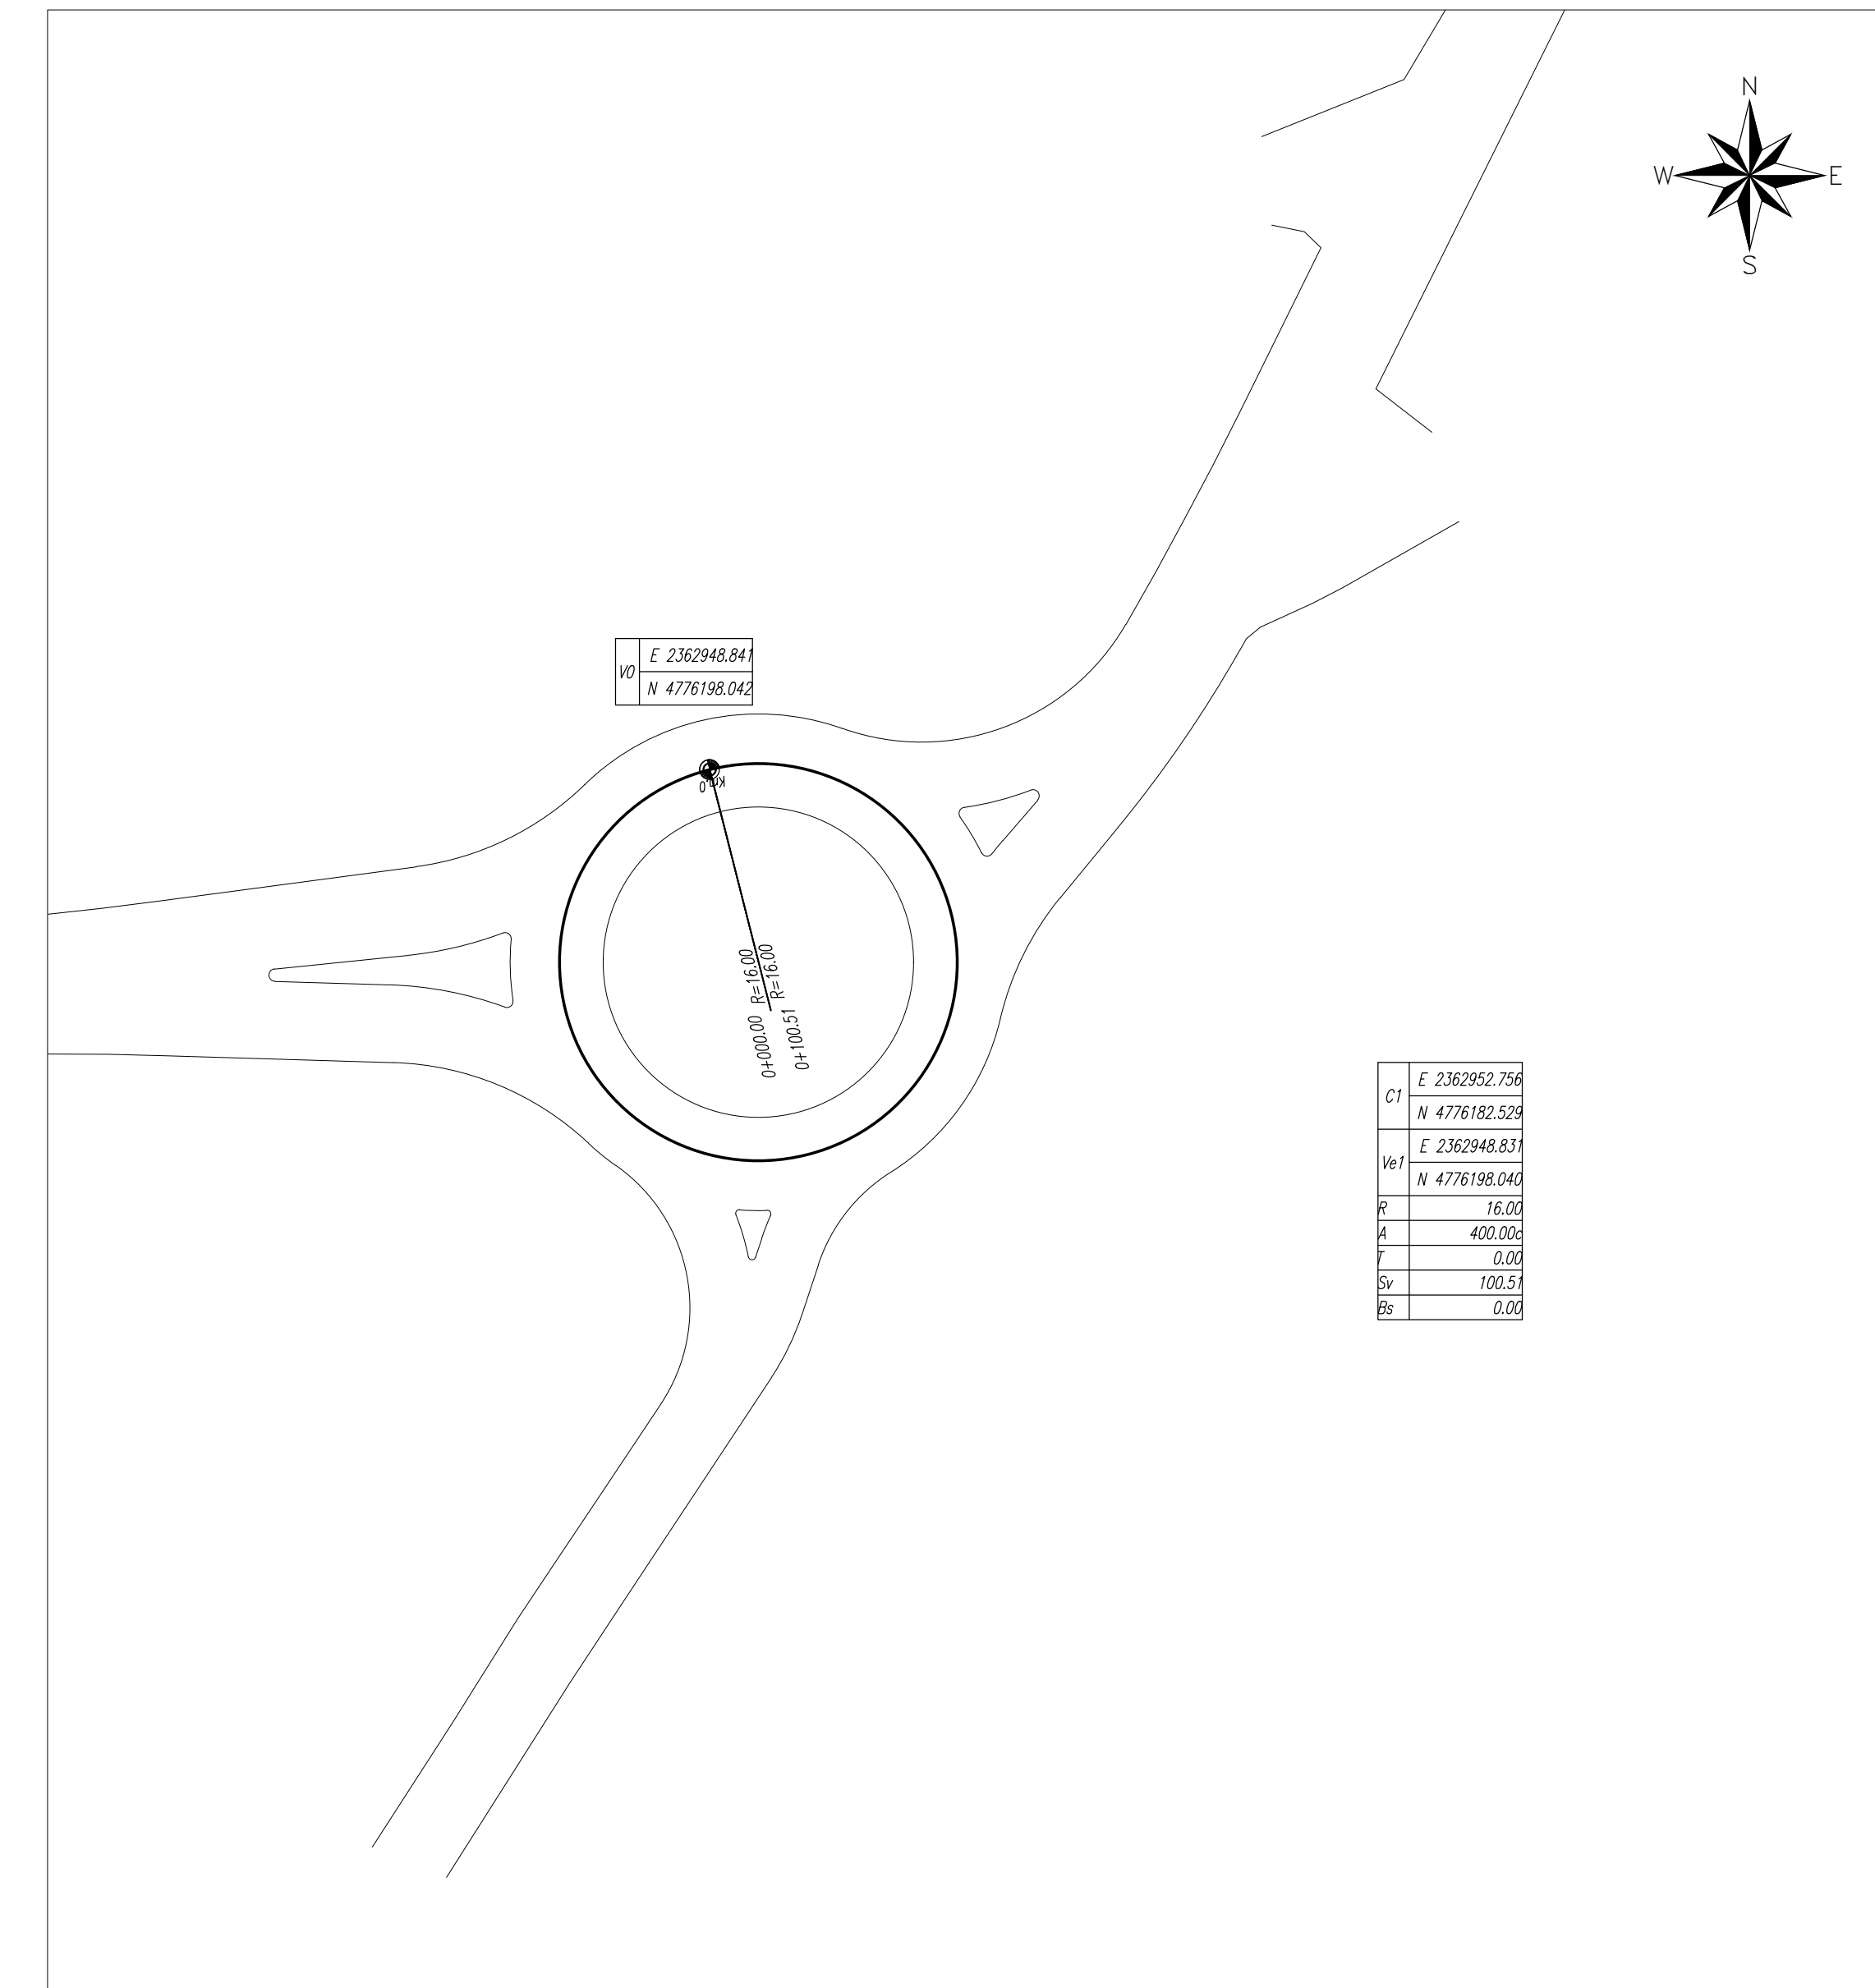



**ASSE VIARIO MARCHE-UMBRIA
E QUADRILATERO DI PENETRAZIONE INTERNA
MAXI LOTTO 2**

LAVORI DI COMPLETAMENTO DELLA DIRETTRICE PERUGIA ANCONA:
SS. 318 DI "VALFABBRICA", TRATTO PIANELLO-VALFABBRICA
SS. 76 "VAL PESINO", TRATTO FOSSATO VICO - CANCELLI ALBACINA - SERRA SAN QUIRICO
"PEDEMONTANA DELLE MARCHE", TRATTO FABRIANO-MUCCIA-SFERCIA.

PROGETTO ESECUTIVO

CONTRAENTE GENERALE:  s.c.a.r.l.	Il responsabile del Contratto Generale: Ing. Federico Montanari	Il responsabile Integrazioni delle Previsioni Specialistiche: Ing. Salvatore Lieto
--	---	--

PROGETTAZIONE: Associazione Temporanea di Imprese
Mandatario:  **PROGIN**  **LOMBARDI SA**  **LOMBARDI-REICO**  **SGAI s.r.l.**

RESPONSABILE DELLA PROGETTAZIONE PER I A.T.I. Prof. Ing. Antonio Grimaldi Geologo Dott. Geol. Fabrizio Pontoni COORDINATORE DELLA SICUREZZA IN FASE DI PROGETTAZIONE Ing. Michele Curiale	  	IL RESPONSABILE DEL PROCEDIMENTO Ing. Iginio Farotti
--	---	--

2.1.3 - PEDEMONTANA DELLE MARCHE 3° stralcio funzionale: Castelraimondo nord - Castelraimondo sud 4° stralcio funzionale: Castelraimondo sud - innesto S.S.77 a Muccia INTERSEZIONI E SVINCOLI Rotatoria collegamento alla S.P.132 Varanese Planimetria di progetto e planimetrie di tracciamento	SCALA: 1:500 DATA: Settembre 2020
--	--

Codice Unico di Progetto (CUP): **F12C03000050021**

Codice elaborato: **[07]03 [21]3 [E] [X] [C]54 [7]04 [2] [A] [0] [2] [8]**
Nome File: **LOMBARDI21C547042A028**

REV.	DATA	DESCRIZIONE	Redatto	Controllato	Approvato
A	Marzo 2020	Emissione PE	PROGIN	C. Di Seto	S. Lieto
B	Set. 2020	Emissione a seguito istruttoria ANAS	PROGIN	C. Di Seto	S. Lieto
C					