



SEZIONE LONGITUDINALE IN ASSE VIADOTTO
Scala 1:200

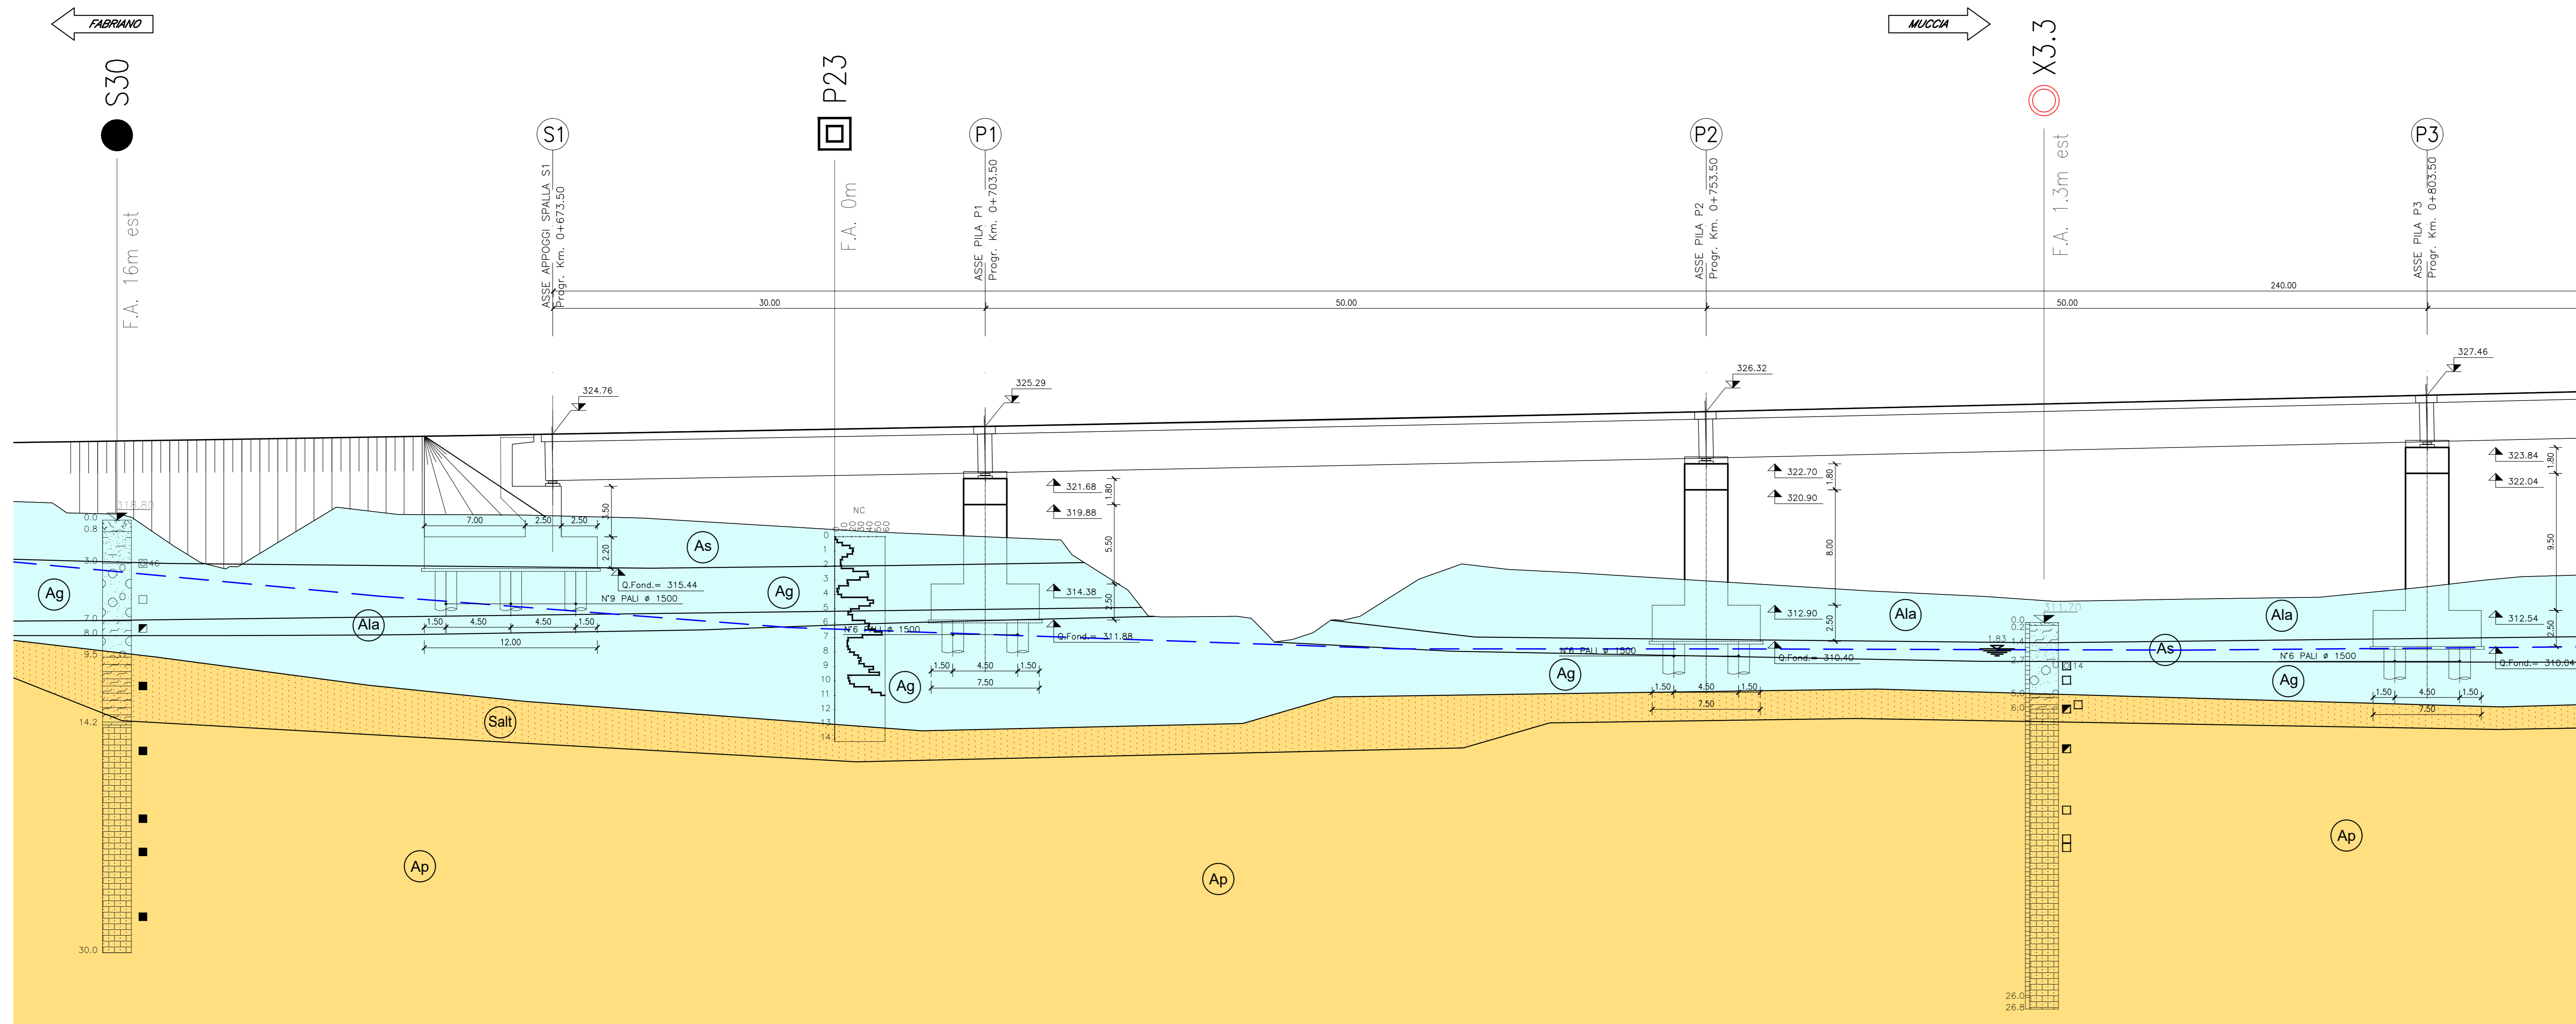

SEZIONE LONGITUDINALE IN ASSE VIADOTTO
Scala 1:200

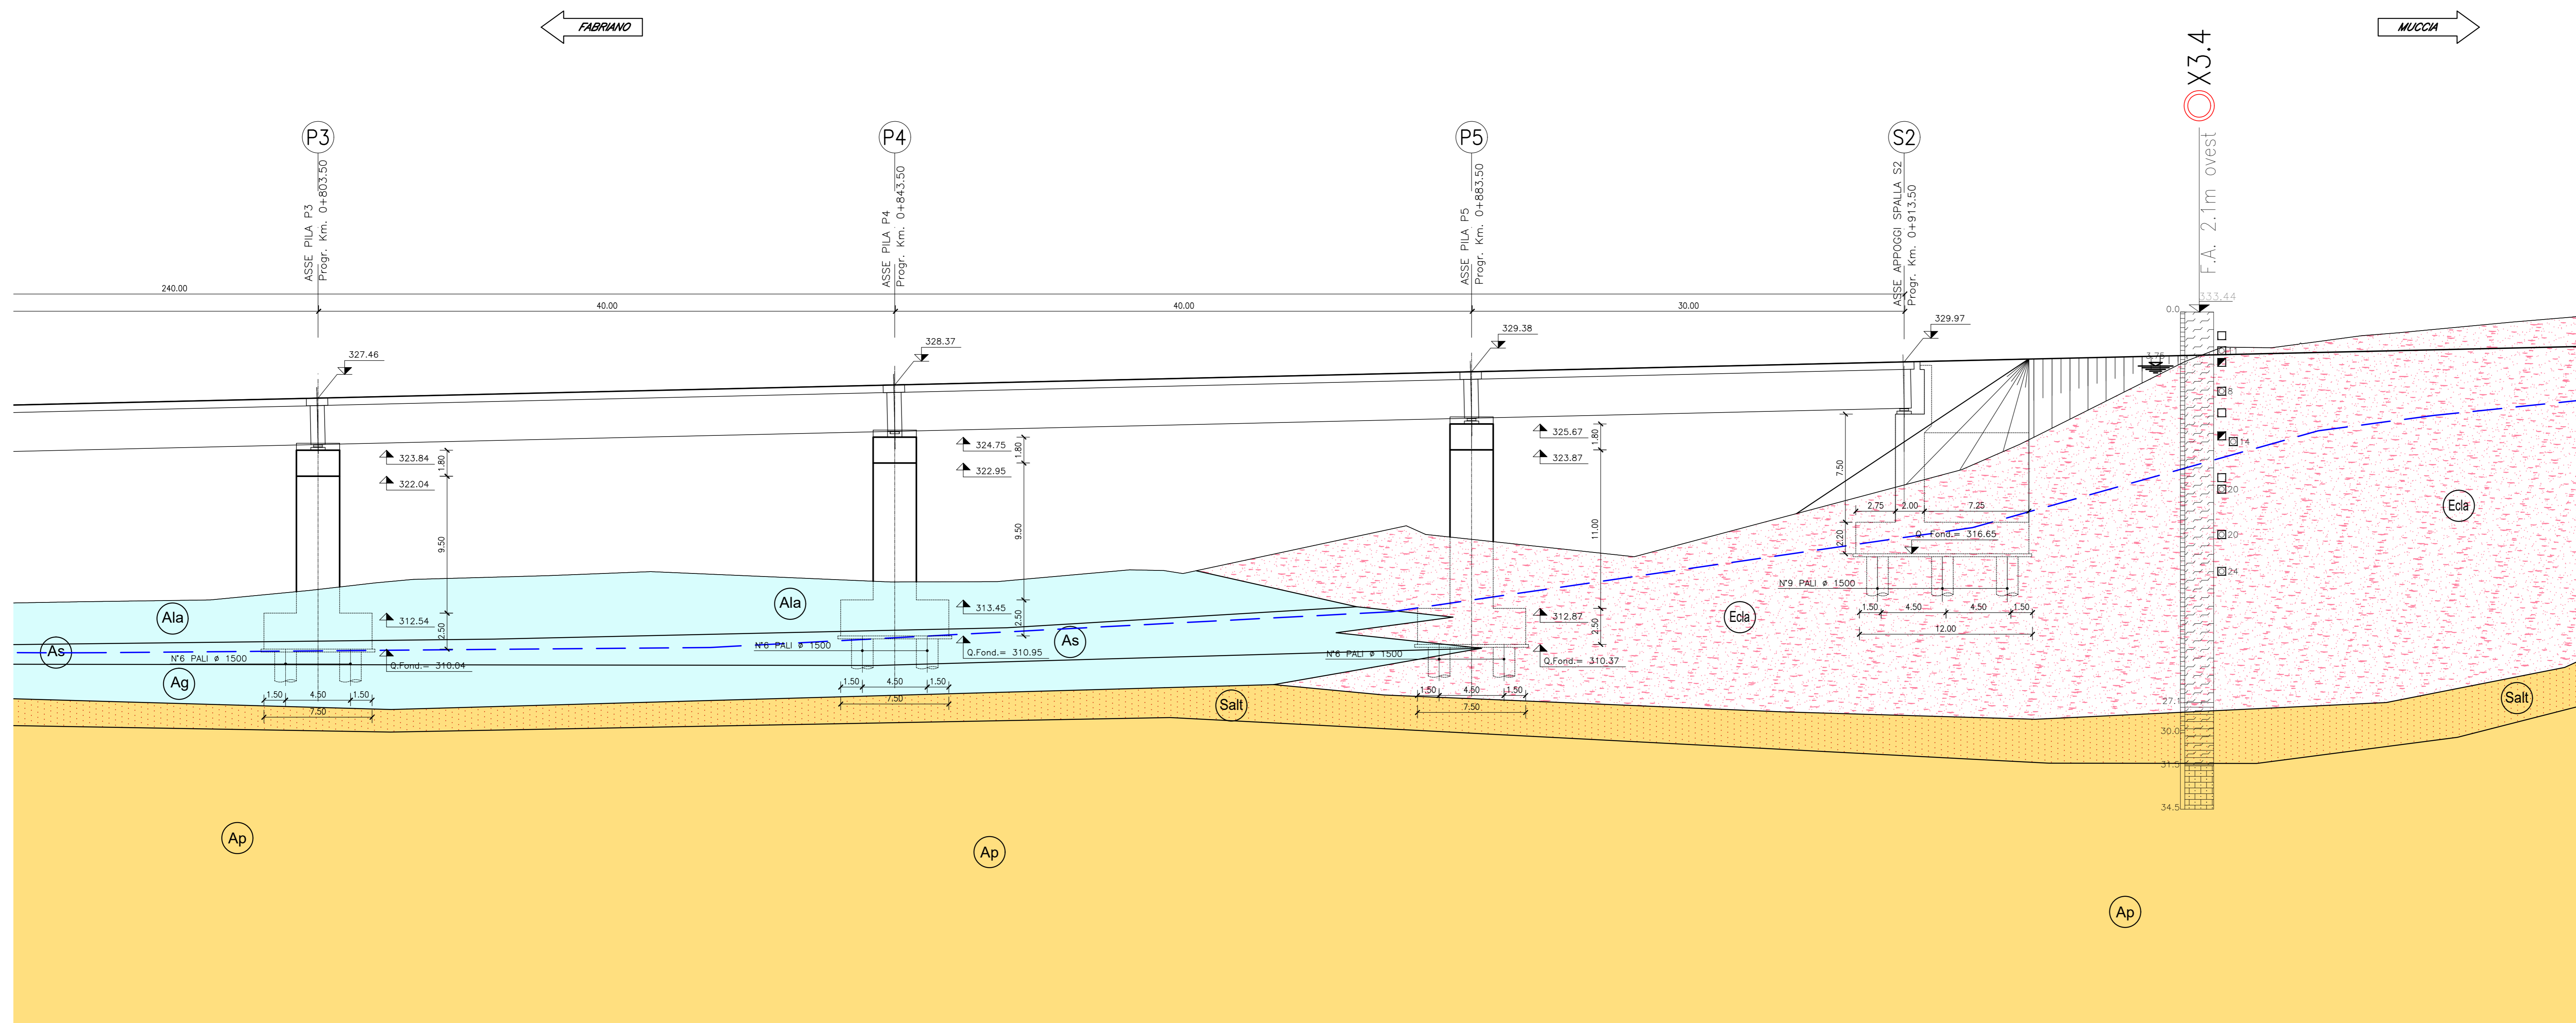

LEGENDA

	INDAGINI 2000	INDAGINI 2002	INDAGINI 2004	INDAGINI 2007	INDAGINI 2016
Pozzetto esplorativo		S28	BH7	SN2226	X3.3 XP21.3 PA3.2
Base sismica		1	Tn		
DPSH	P20				
CAMPAGNA 2000	●				
CAMPAGNA 2002	○	●			
CAMPAGNA 2004	○	○	●		
CAMPAGNA 2007	○	○	○	●	
CAMPAGNA 2017	○	○	○	○	●
Sondaggi a carotaggio continuo	○	○	○	○	○
Sondaggi a distruzione di nucleo	○	○	○	○	○
Sondaggi con piezometro a Tubo Aperto	○	○	○	○	○
Sondaggi con piezometro Casagrande	○	○	○	○	○
Sondaggi con inclinometro	○	○	○	○	○
Priva Piezometrica Dinamica DPSH	○	○	○	○	○
Pozzetti esplorativi	□	□	□	□	□
Base sismica a rifrazione	□	□	□	□	□

UNITA' LITOSTRATIGRAFICHE

UNITA' GEOTECNICHE	UNITA' GEOLOGICHE
(R) Terra vegetale e riparo antropico	
(Eds) Depositi eluviali prevalentemente limoso sabbiosi	Depositi eluviali calanchi e suoli
(Eda) Depositi eluviali prevalentemente limoso argiloso	
(Ala) Facies prevalentemente limoso-argilosa	
(As) Facies prevalentemente sabbiosa	Alluvioni attufi, recenti e terrazzate
(Ag) Facies prevalentemente sabbiosa-ghiaiosa	
(Aate) Alluvioni terrazzate antiche	
(a) Accumulo di frana	
(Salt) Alterazione del substrato: argilla limosa, argilla marnosa, argillite	
(Pel) Substrato pellico	Formazione di Comerio
(Pa) Substrato pellico-arenaceo	
(Ap) Substrato arenaceo-pellico	
(Sch) Marna, marne argilose, siltose e arenose con calcareniti e calcari	Schlier

QUADRILATERO
Marche Umbria S.p.A.

**ASSE VIARIO MARCHE-UMBRIA
E QUADRILATERO DI PENETRAZIONE INTERNA
MAXI LOTTO 2**

LAVORI DI COMPLETAMENTO DELLA DIRETTRICE PERUGIA ANCONA:
SS. 318 DI "VALFABBRICA", TRATTO PIANELLO-VALFABBRICA
SS. 76 "VAL DESINO", TRATTO FOSSATO NICO - CANCELLI ALBACINA - SERRA SAN QUIRICO
"PEDEMONTANA DELLE MARCHE", TRATTO FABRIANO-MUCCIA-SFERCIA.

PROGETTO ESECUTIVO

CONTRAENTE GENERALE: DIRPA 2 S.p.A. **Il responsabile del Contratto Generale:** Ing. Federico Montanari **Il responsabile Integrazioni delle Prestazioni Specialistiche:** Ing. Salvatore Lito

PROGETTAZIONE: Associazione Temporanea di Imprese
Mandatari: **PROGIN**, **LOMBARDI SA** (INGEGNERI, CONSULENTI), **LOMBARDI-REICO** (INGEGNERI, CONSULENTI), **SGAI s.r.l.** (INGEGNERI, CONSULENTI), **SGAI s.p.a. s.r.l.** (INGEGNERI, CONSULENTI)

RESPONSABILE DELLA PROGETTAZIONE: PER L.A.T. Prof. Ing. Antonio Grimaldi
GEOLOGO: Dott. Geol. Fabrizio Pontoni
COORDINATORE DELLA SICUREZZA IN FASE DI PROGETTAZIONE: Ing. Michele Curiale

IL RESPONSABILE DEL PROCEDIMENTO: Ing. Iginio Farotti

2.1.3 - PEDEMONTANA DELLE MARCHE
3° stralcio funzionale: Castelraimondo nord - Castelraimondo sud
4° stralcio funzionale: Castelraimondo sud - innesto S.S.77 a Muccia
OPERE D'ARTE MAGGIORI: VIADOTTI E PONTI
VIADOTTO CASTELRAIMONDO
PROFLO GEOTECNICO

SCALA: 1:200
DATA: Marzo 2020

Codice Unico di Progetto (CUP): F12C03000050021

Codice elaborato: [Tabella di revisione]

REV.	DATA	DESCRIZIONE	Redatto	Controllato	Approvato
A	Marzo 2020	Emissione PE	Progin	G. Fusini	S. Lito
B					A. Grimaldi
C					