




PIANTA FONDAZIONE - SPALLA S1
Scala 1:50

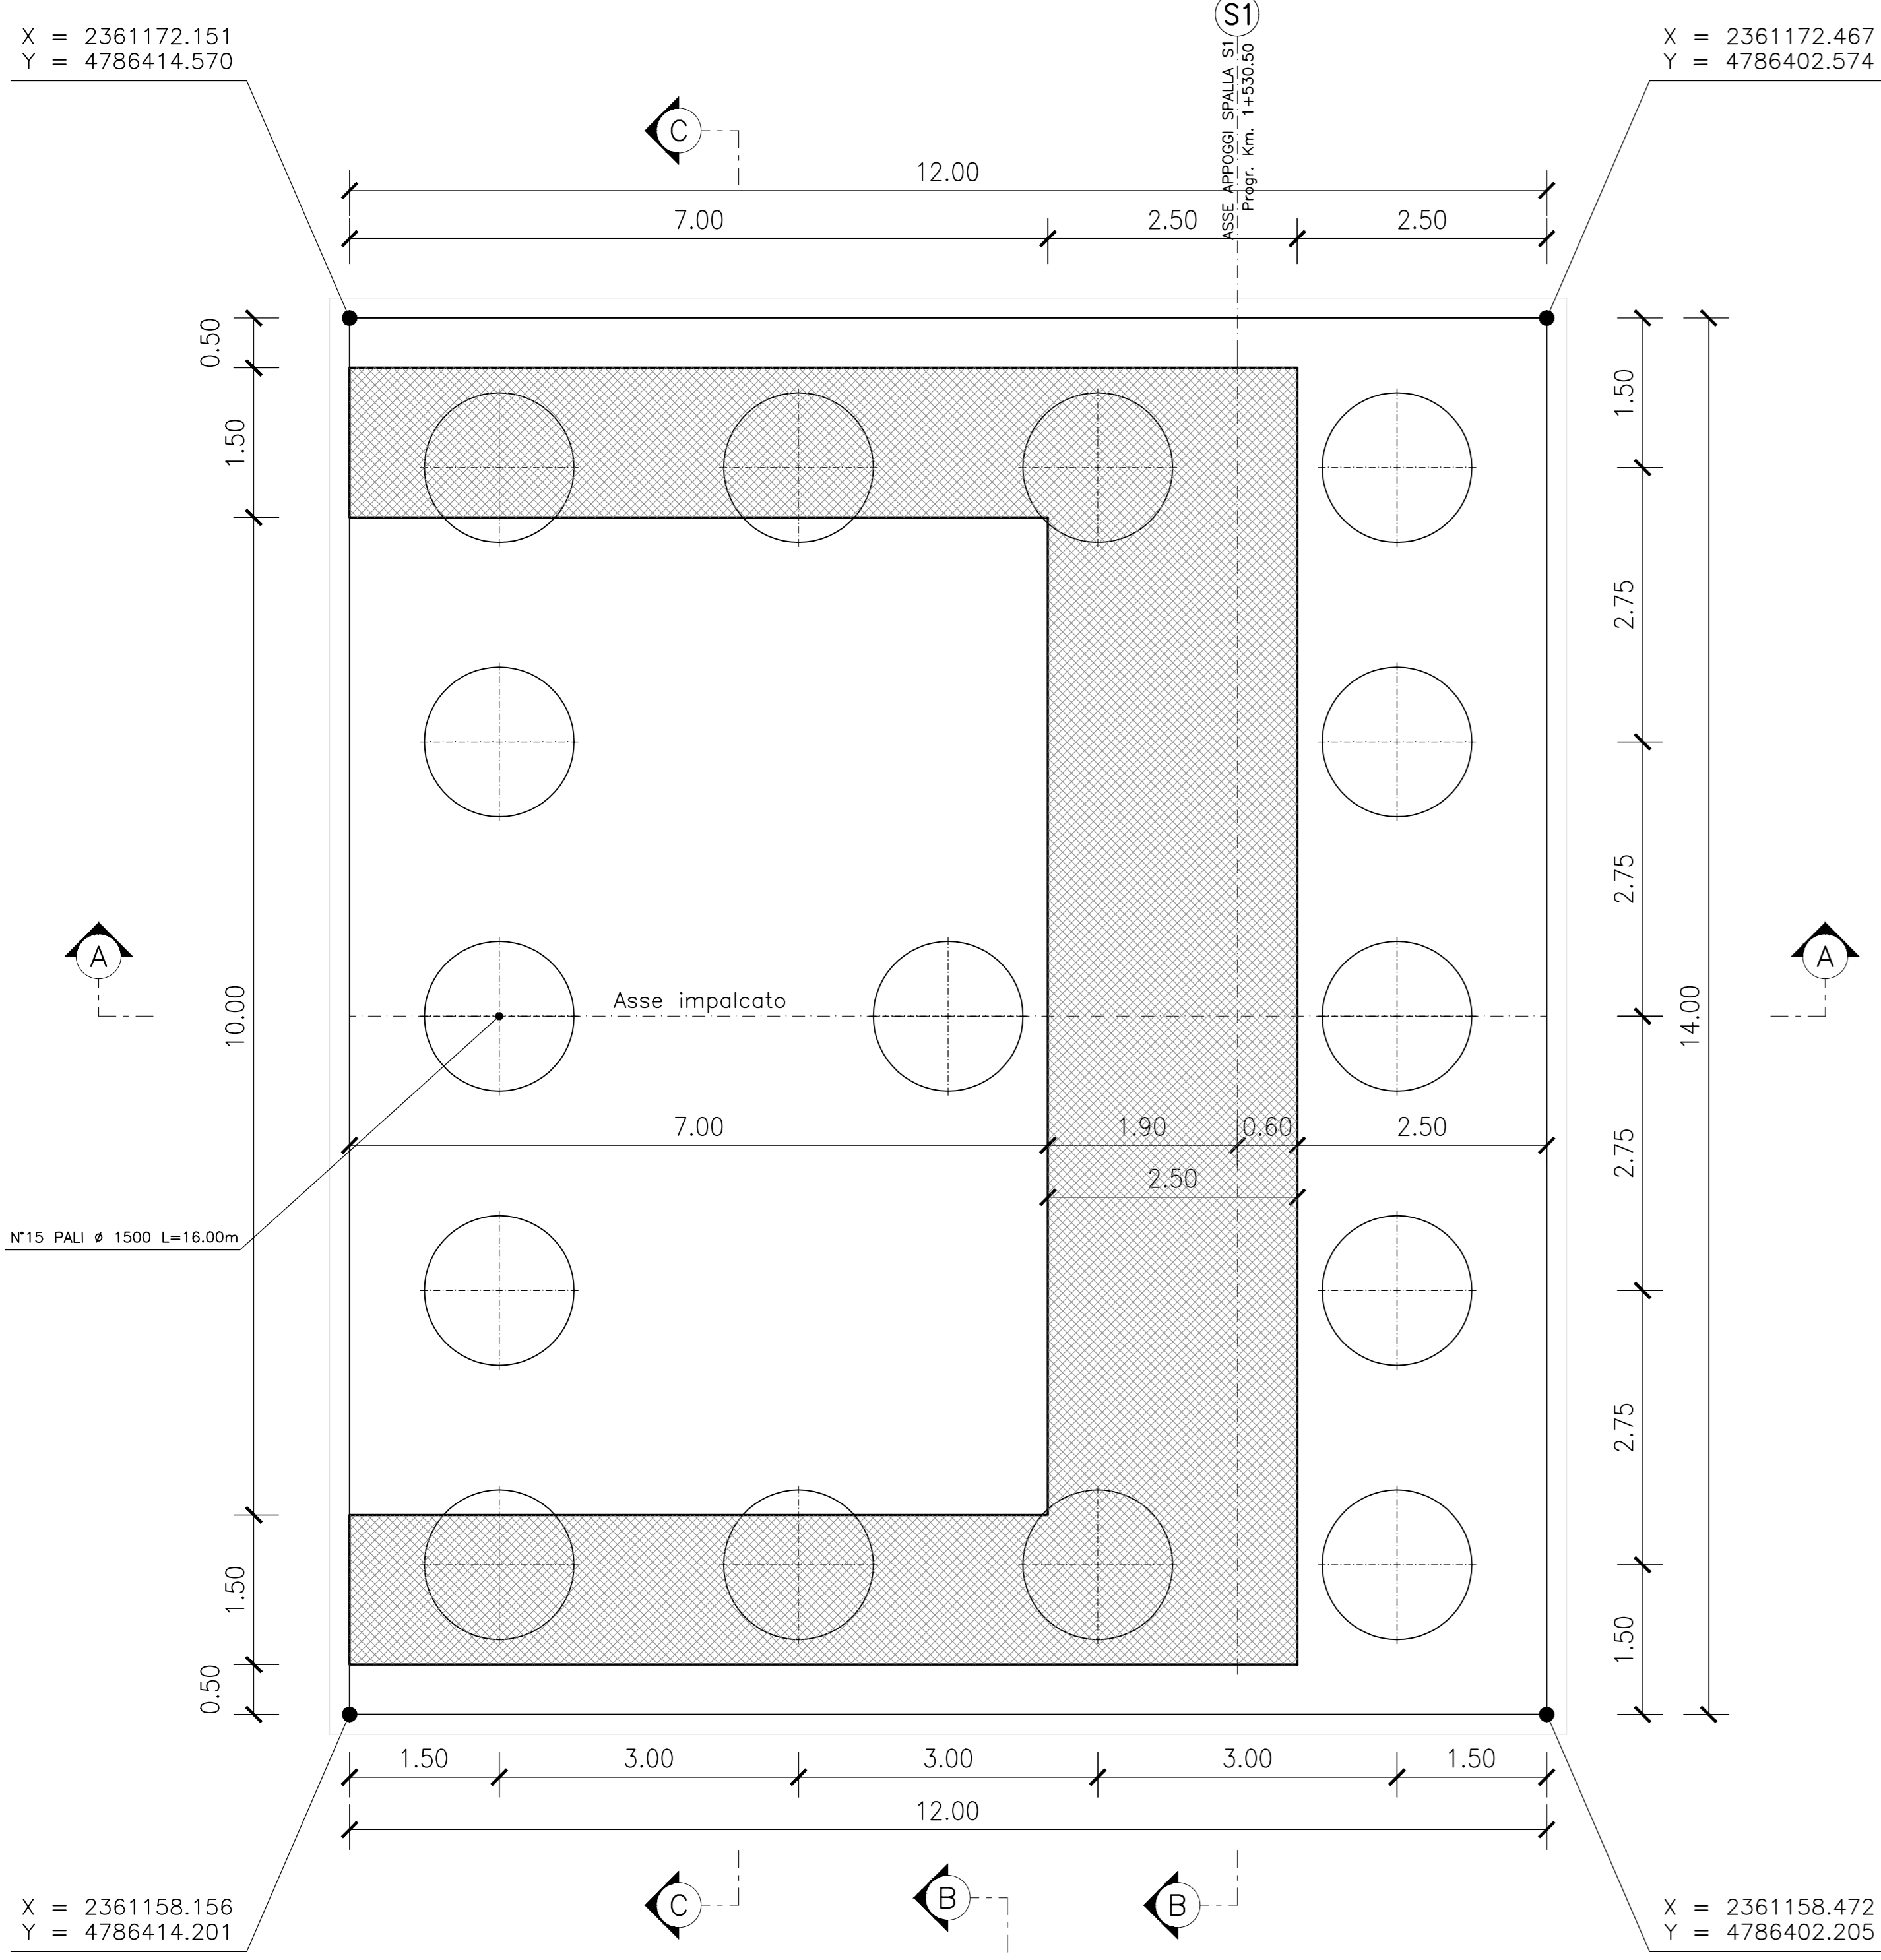


SEZIONE D-D - SPALLA S1
Scala 1:50

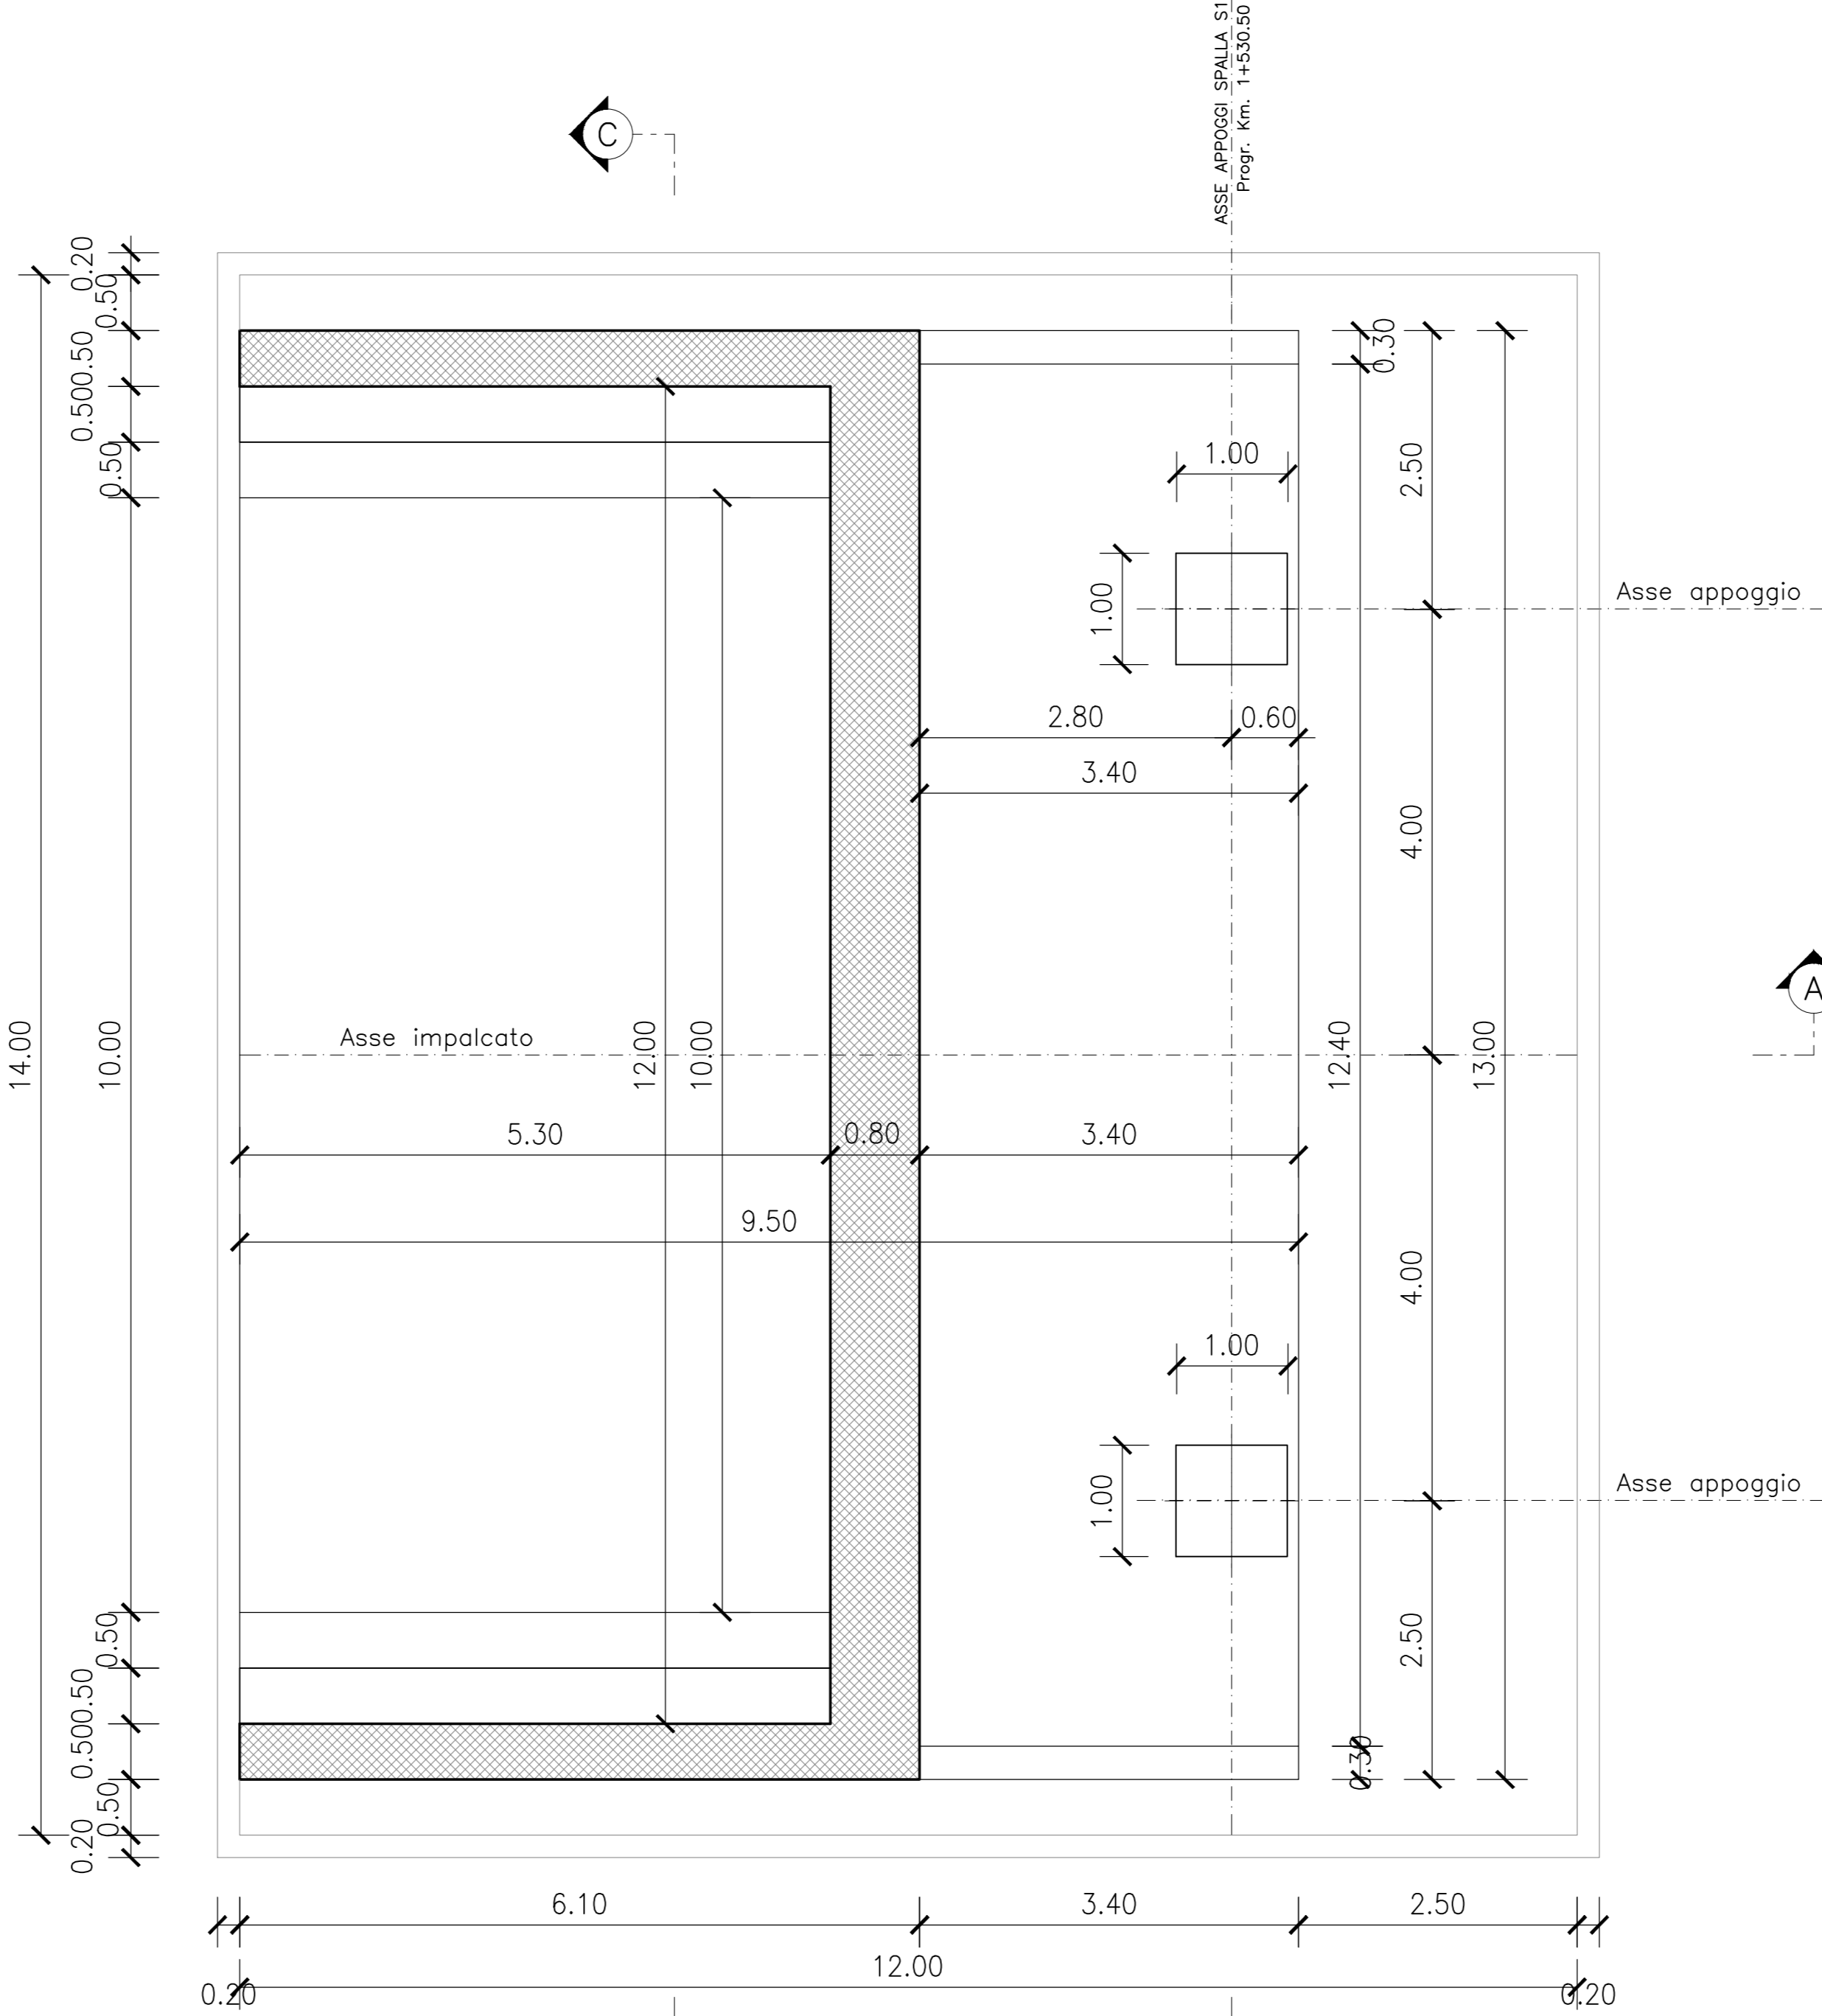


SEZIONE B-B - SPALLA S1
Scala 1:50

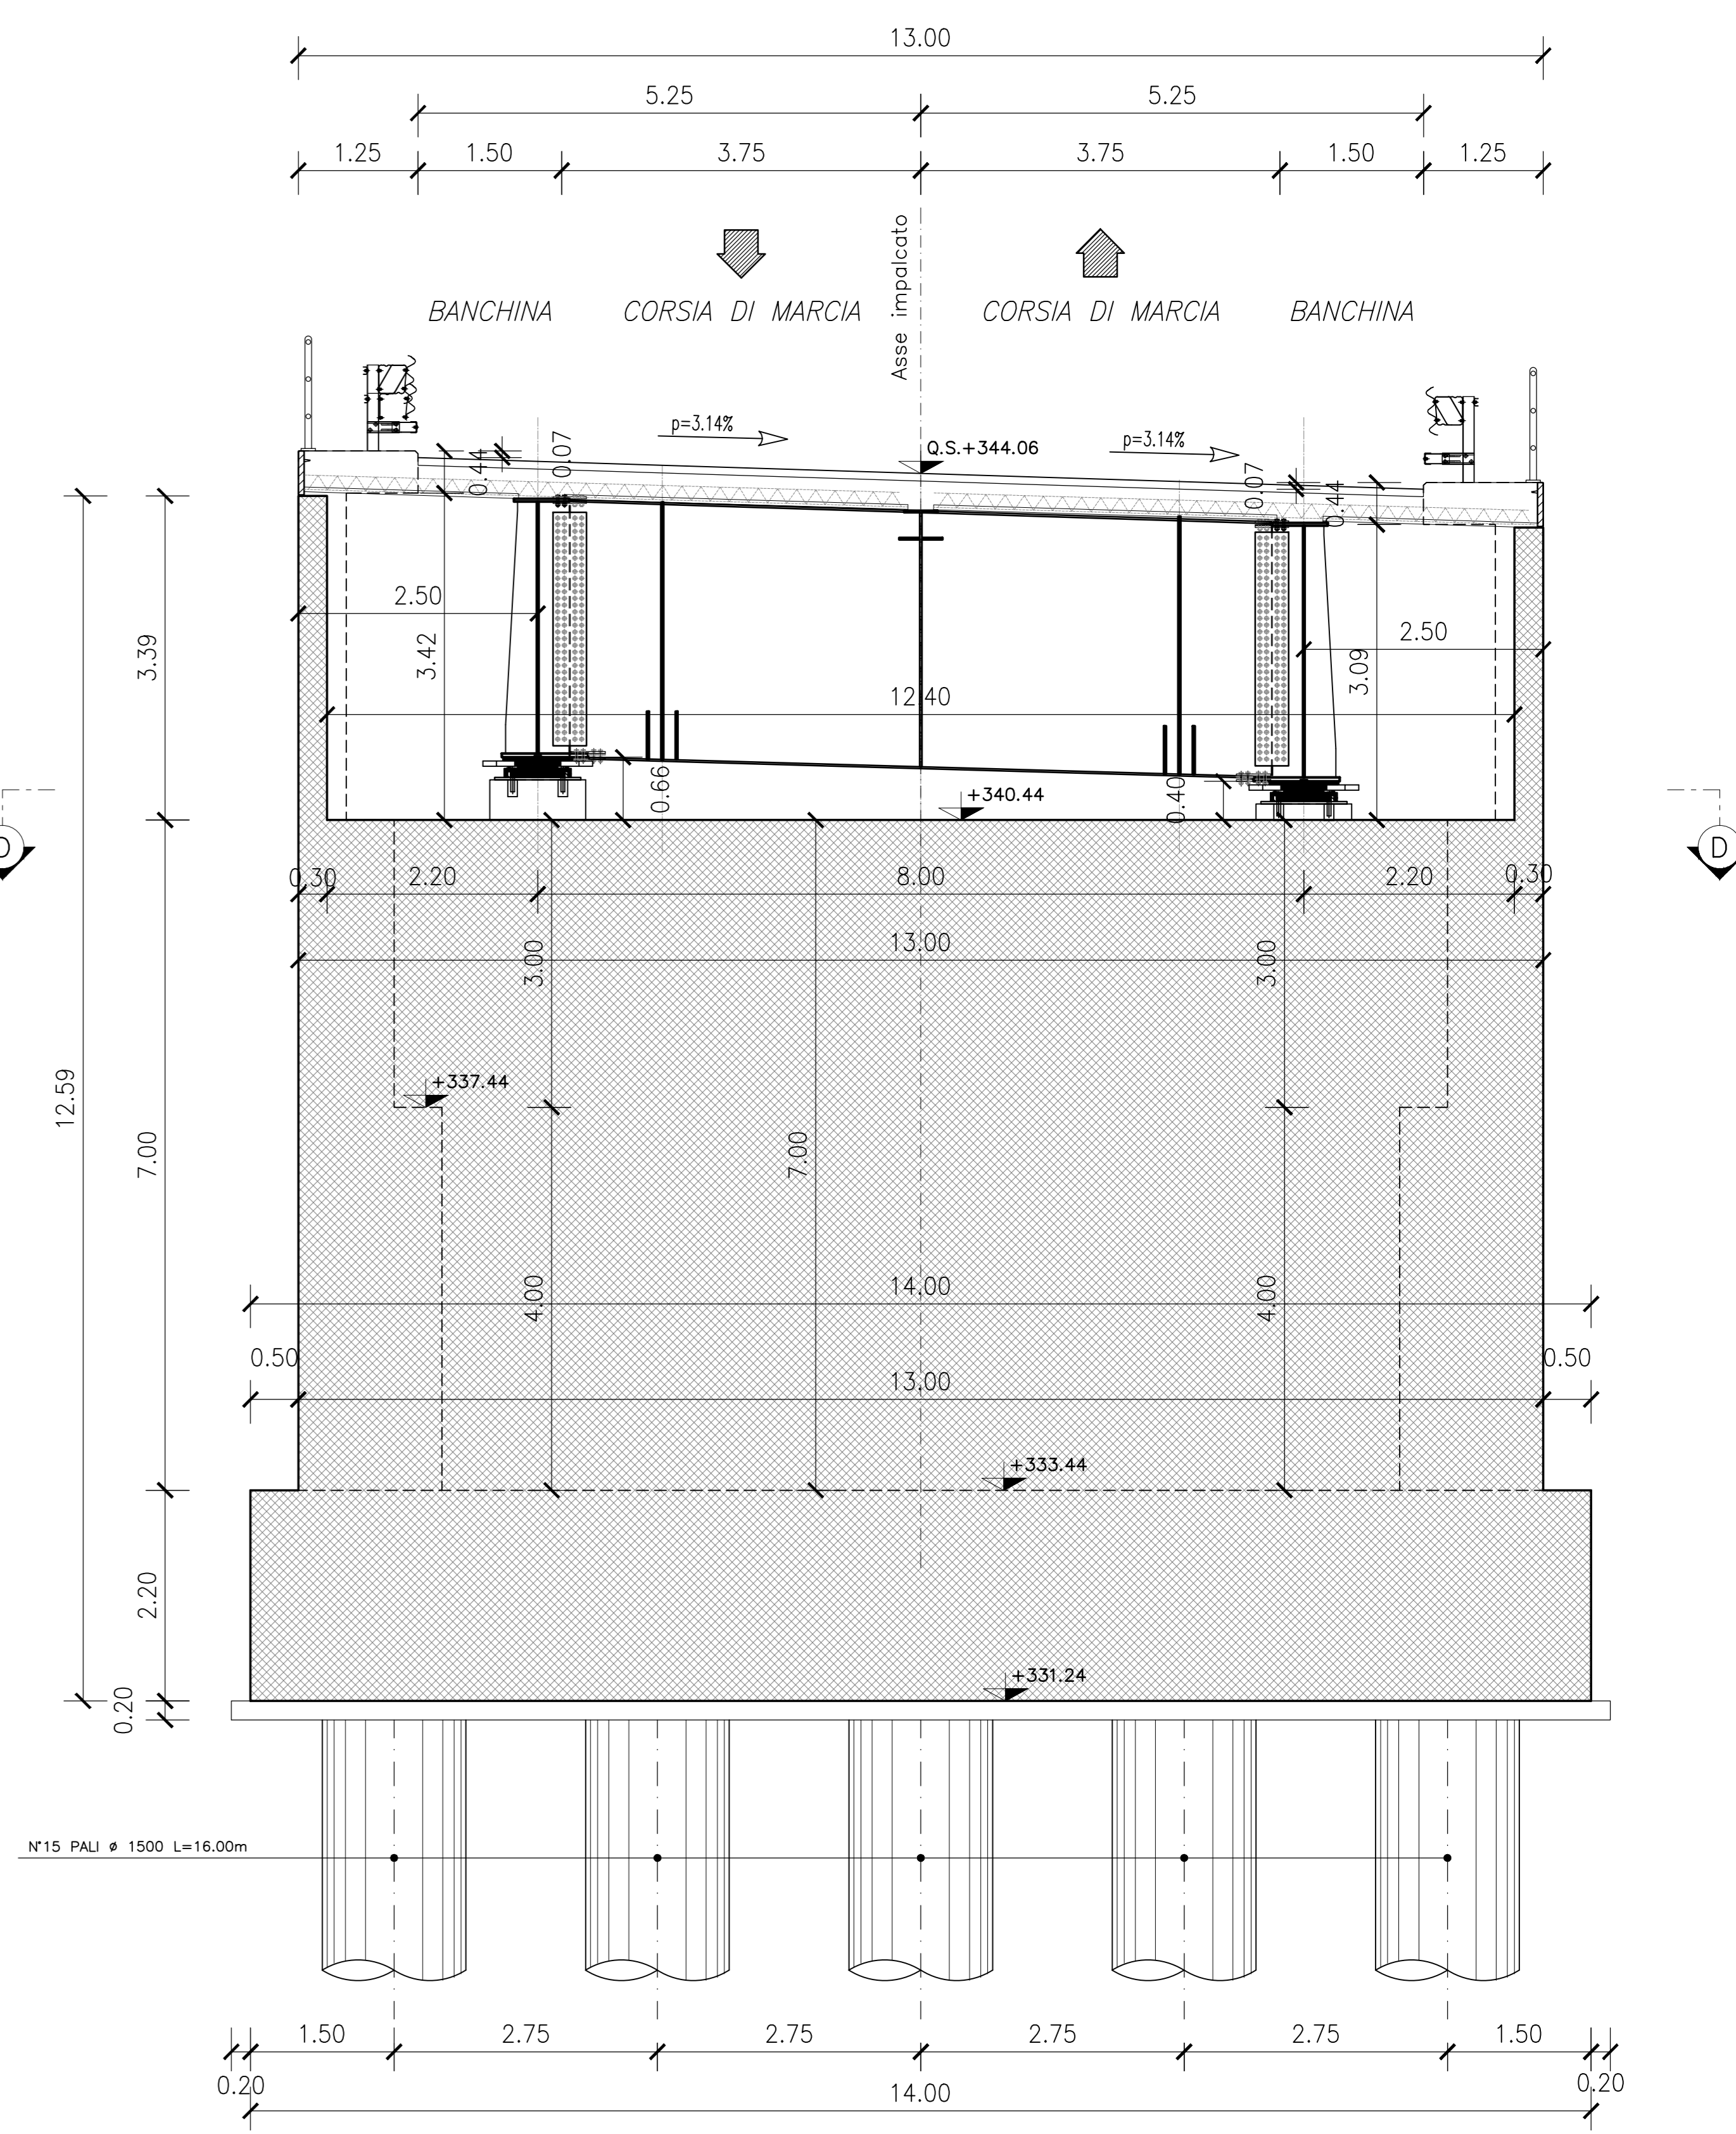

SEZIONE A-A - SPALLA S1
Scala 1:50

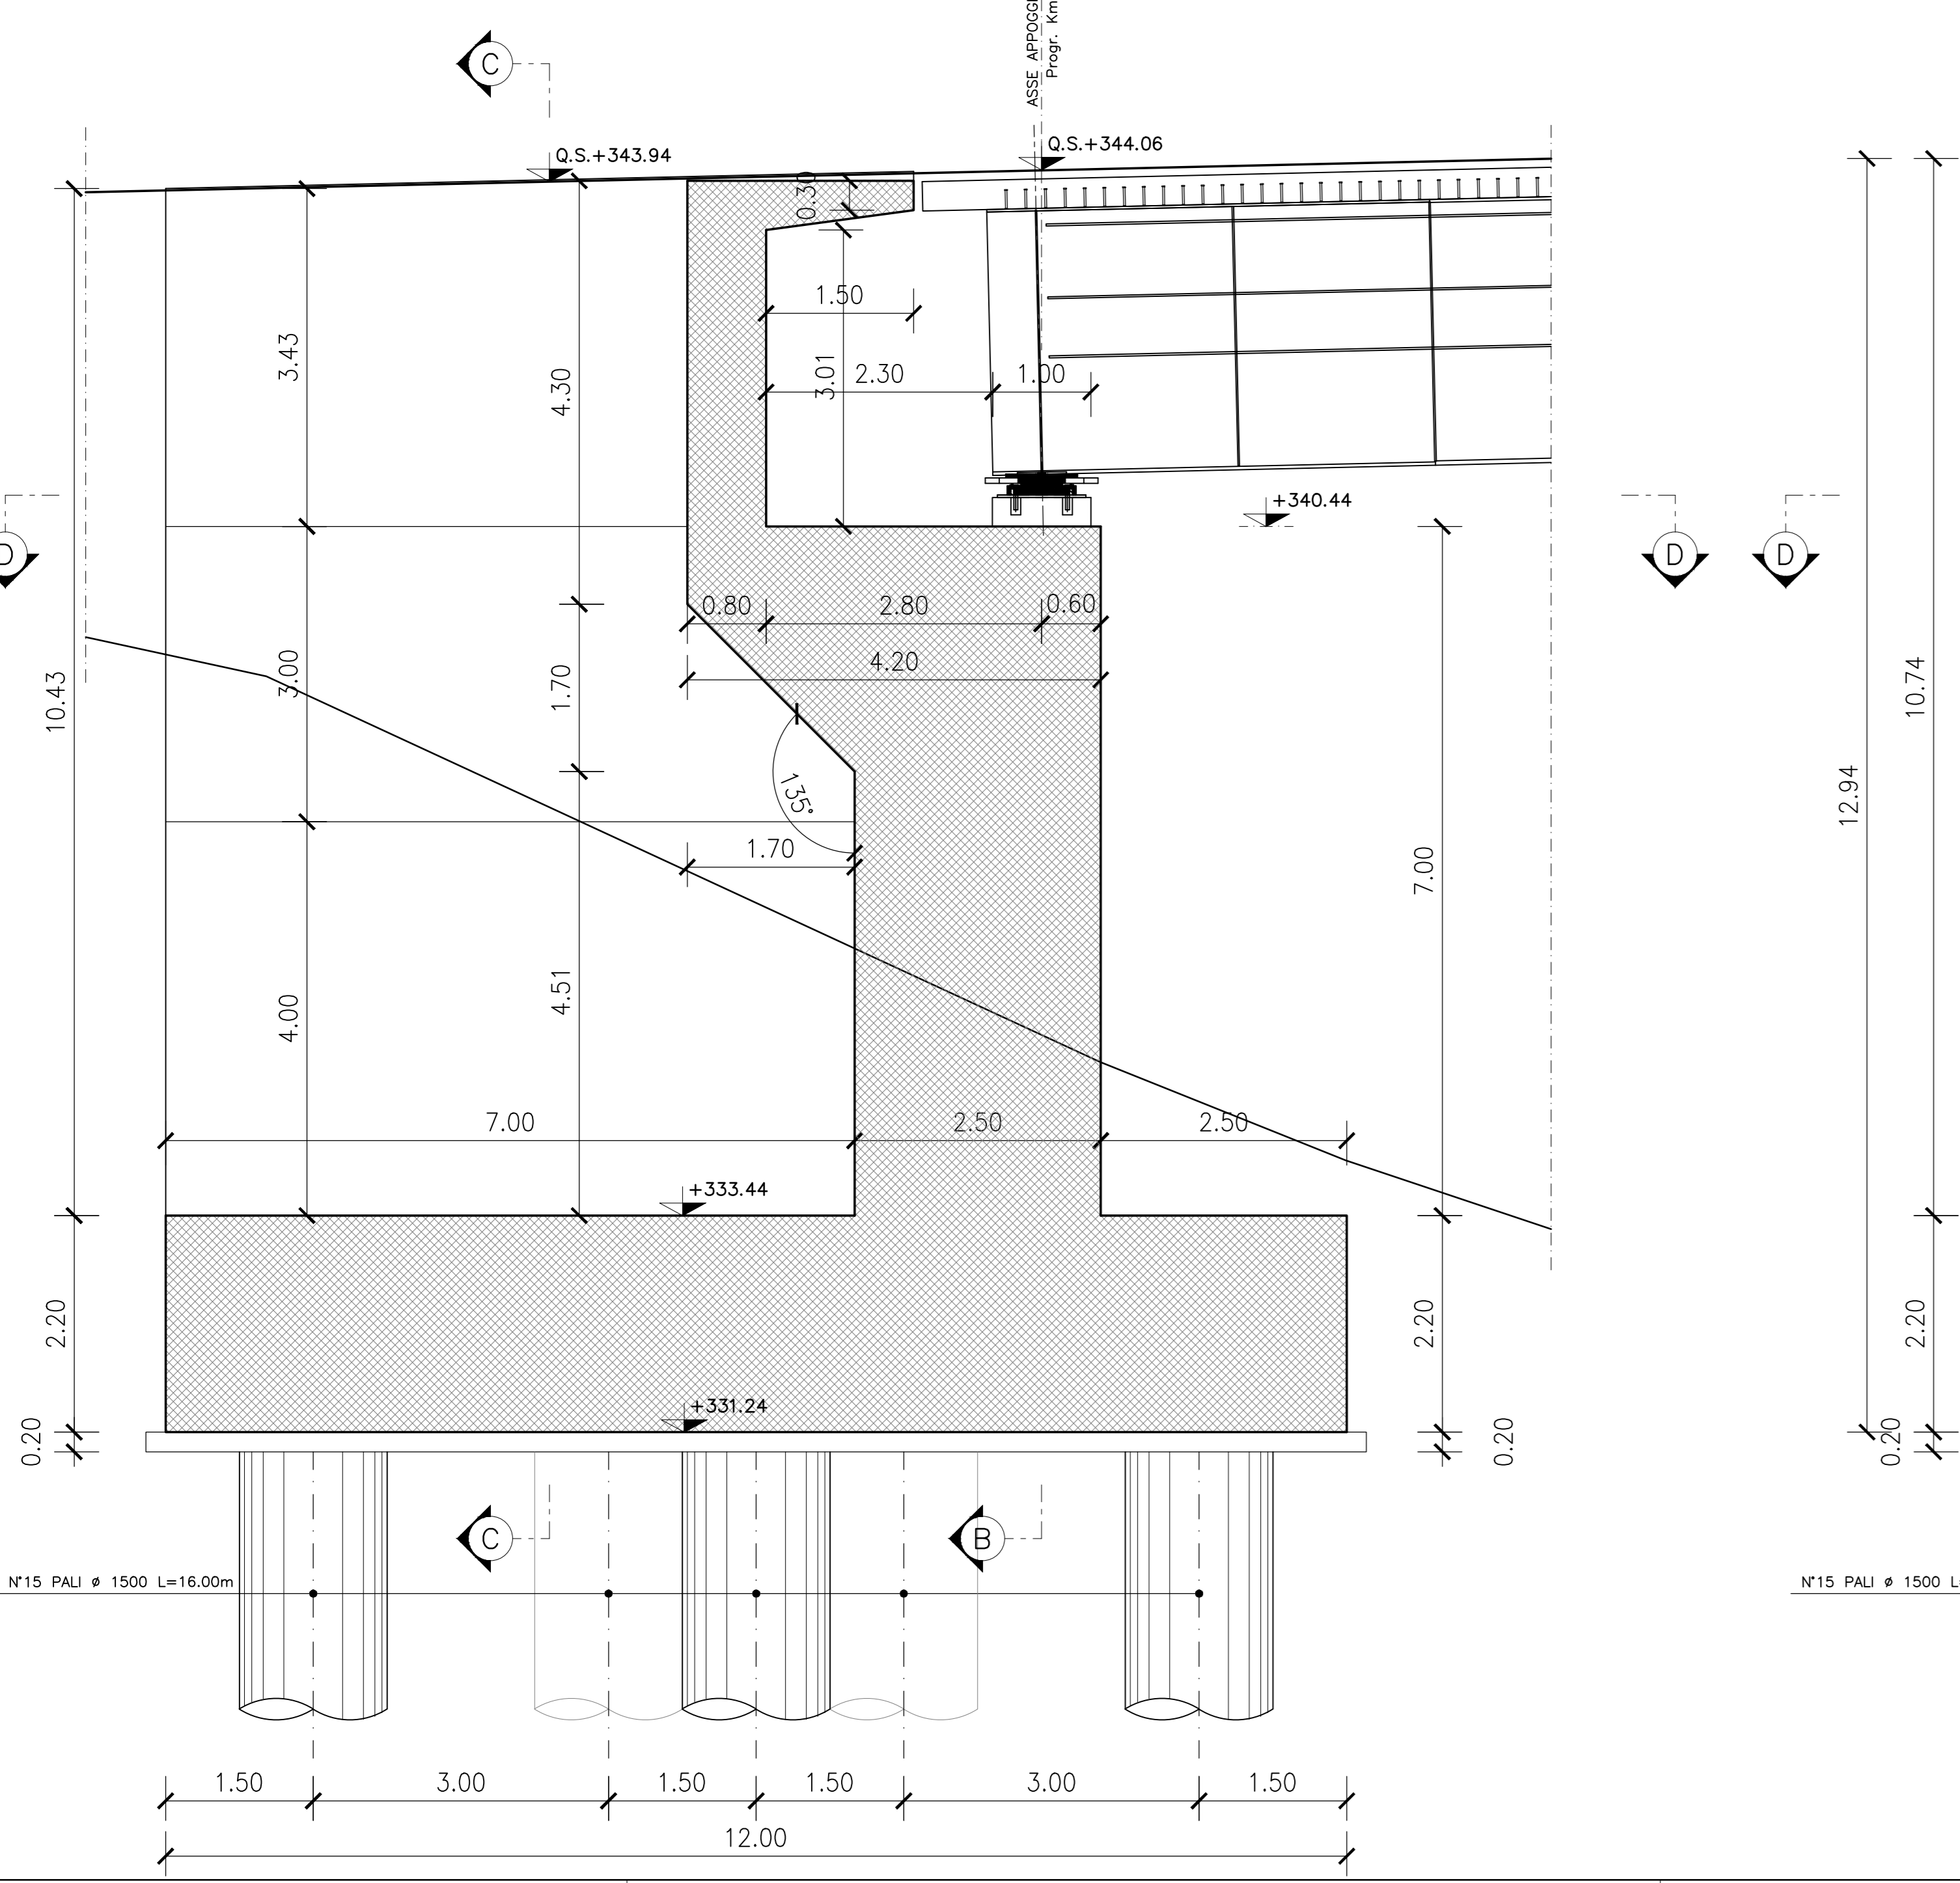

SEZIONE C-C - SPALLA S1
Scala 1:50

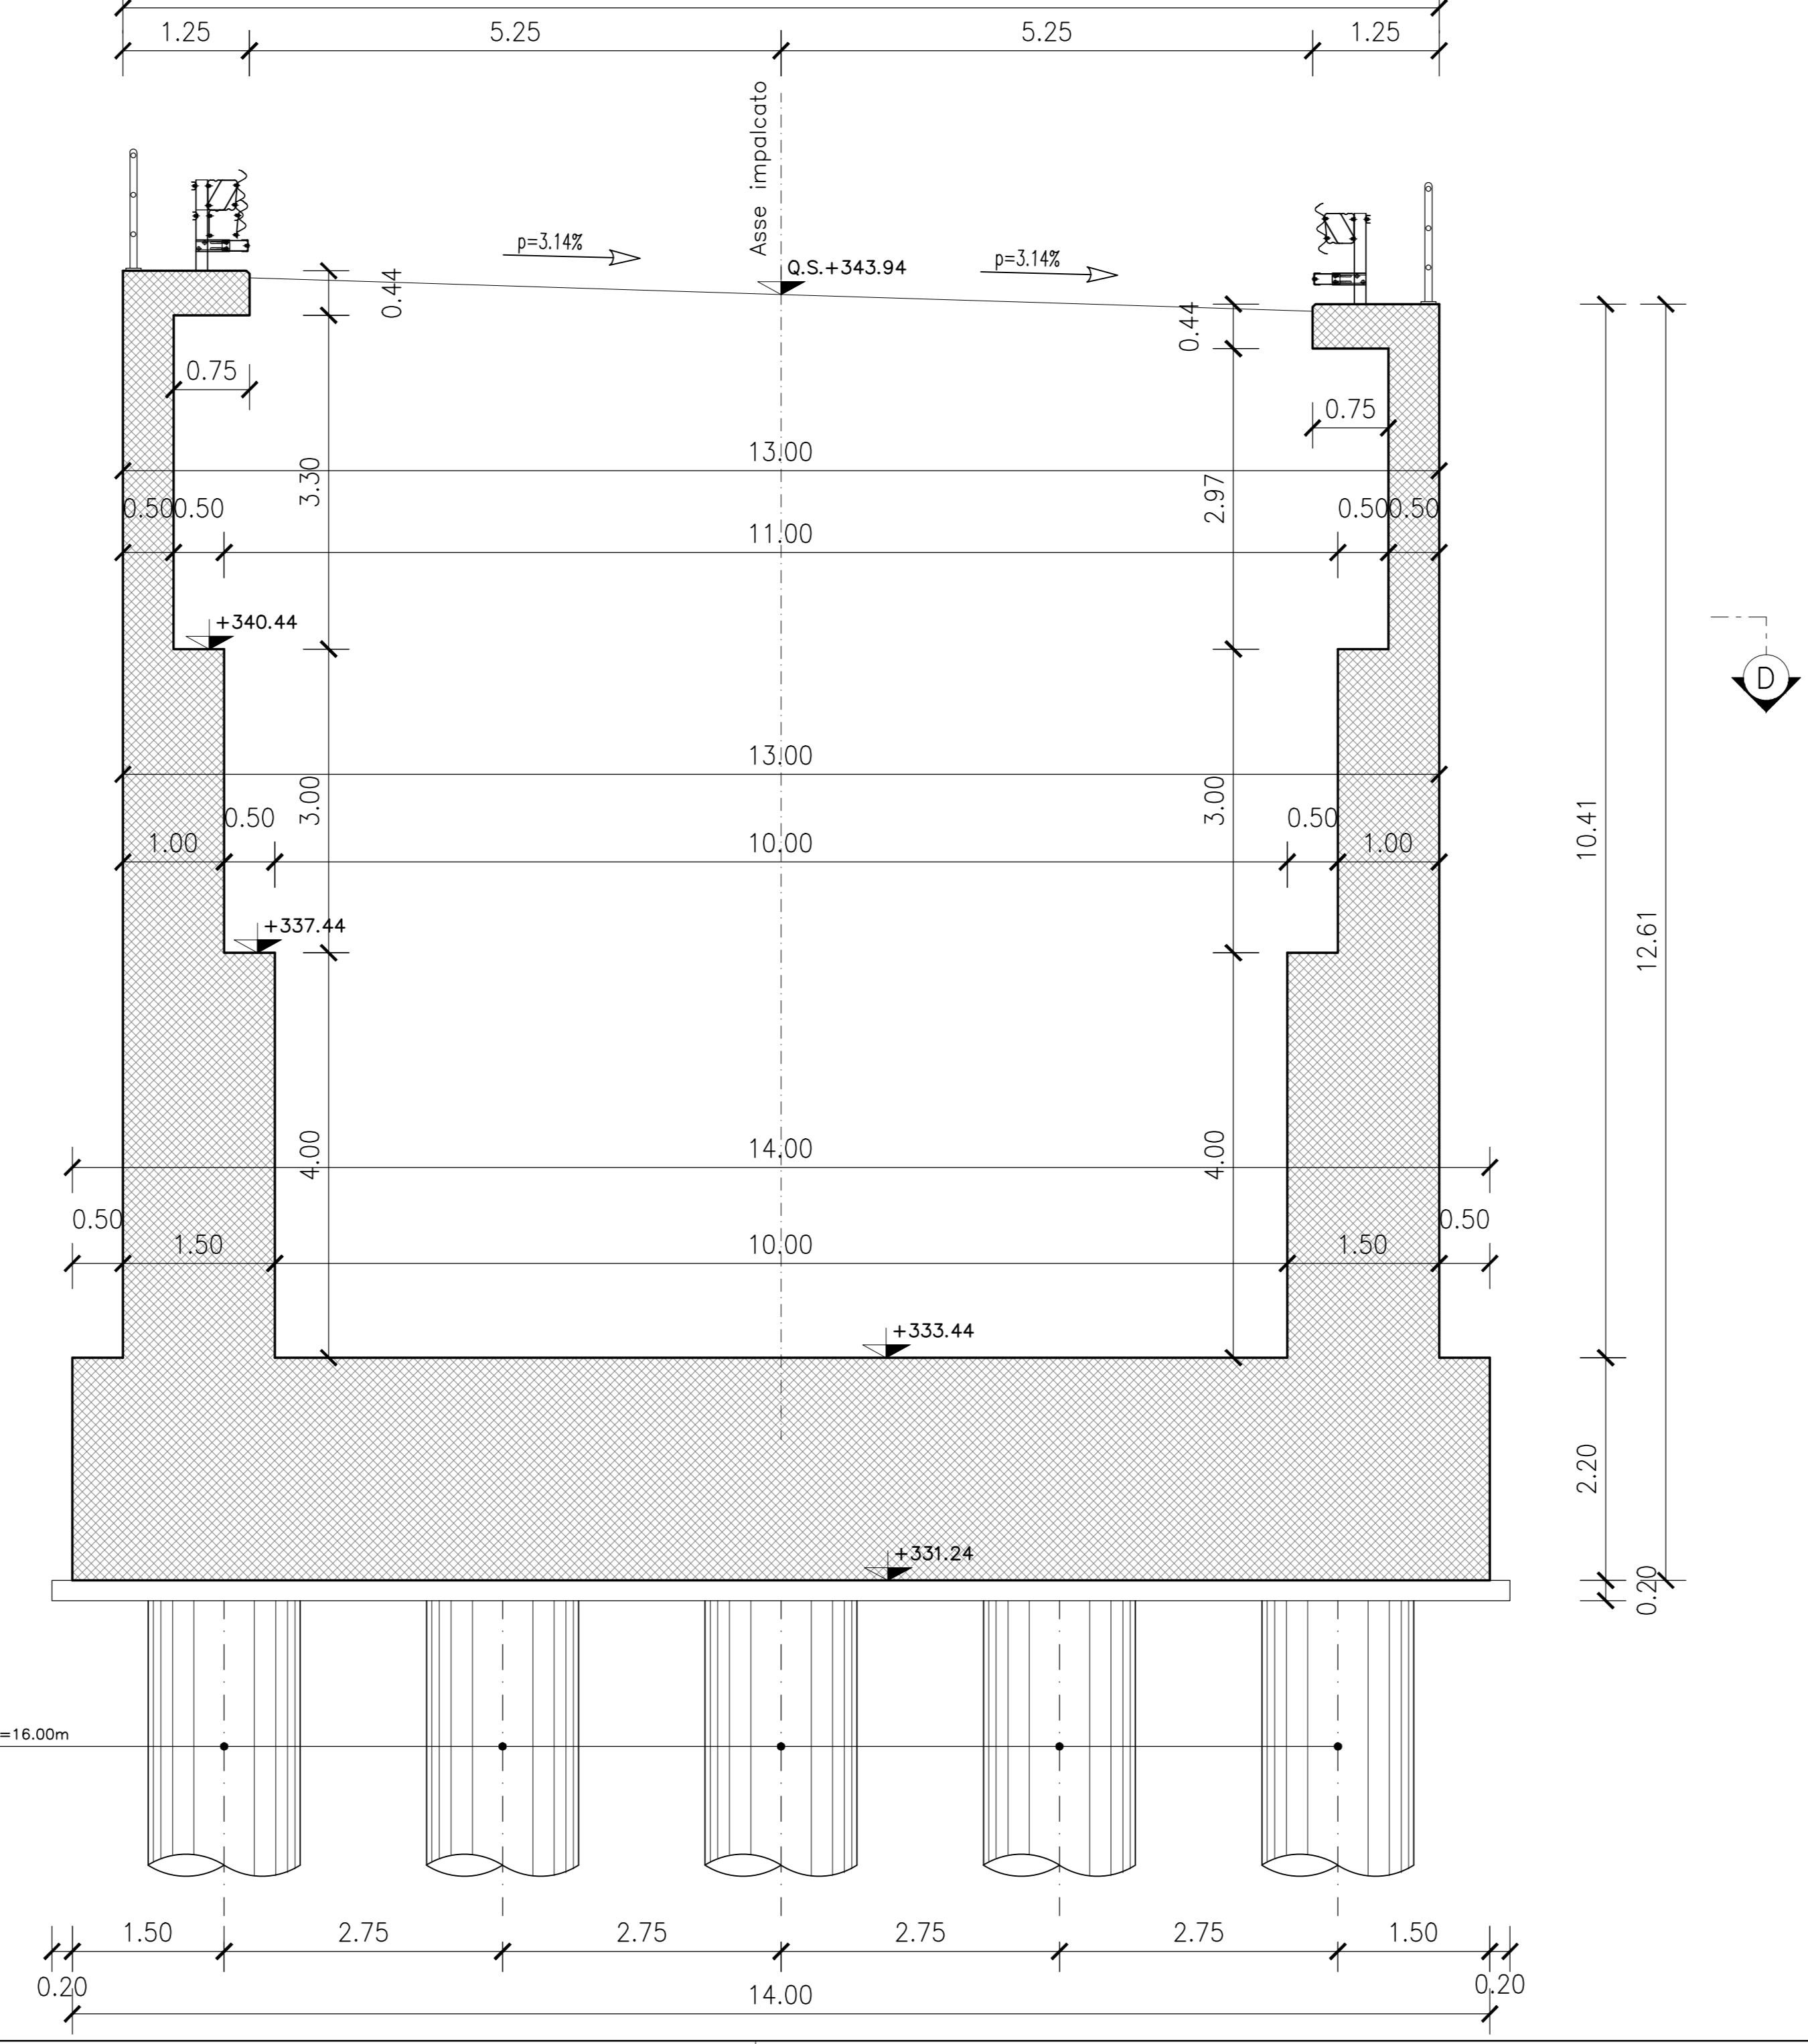

QUADRILATERO
Marche Umbria S.p.A.

**ASSE VIARIO MARCHE-UMBRIA
E QUADRILATERO DI PENETRAZIONE INTERNA
MAXI LOTTO 2**

LAVORI DI COMPLETAMENTO DELLA DIRETTRICE PERUGIA ANCONA:
 SS. 318 DI "VALFABRICA", TRATTO PIANELLO - VALFABRICA
 SS. 76 "VAL DESINO", TRATTI FOSSATO VICO - CANCELLI E ALBACINA - SERRA SAN QUIRICO
 "PEDEMONTANA DELLE MARCHE", TRATTO FABRIANO-MUCCIA-SFERCIA.

PROGETTO ESECUTIVO

CONTRAENTE GENERALE: DIRPA 2 S.C.a r.l.
Il responsabile del Contraente Generale: Ing. Federico Montanari
Il responsabile Integratore delle Prestazioni Specialistiche: Ing. Salvatore Lieto

PROGETTAZIONE: Associazione Temporanea di Imprese
 Mandatario: **PROGIN** Montanari
SGAI s.r.l. (Società di Ingegneria e Geologia Applicata)
LOMBARDI SA (INGEGNERI - GEOMETRI)
LOMBARDI-REICO (INGEGNERIA S.r.l.)
SGAI s.r.l. (INGEGNERIA S.r.l.)

RESPONSABILE DELLA PROGETTAZIONE: PER C.A.T. Prof. Ing. Antonio Grimaldi
GEOLOGO: Dott. Geol. Fabrizio Pontoni
COORDINATORE DELLA SICUREZZA IN FASE DI PROGETTAZIONE: Ing. Michele Curiale
IL RESPONSABILE DEL PROCEDIMENTO: Ing. Igitio Farotti

2.1.3 - PEDEMONTANA DELLE MARCHE
 3° stralcio funzionale: Castelraimondo nord - Castelraimondo sud
 4° stralcio funzionale: Castelraimondo sud - innesto S.S.77 a Mucchia
OPERE D'ARTE MAGGIORI: VIADOTTI E PONTI
 VIADOTTO VALLONE
 Carpenteria spalla S1

SCALA: 1:50
 DATA: Settembre 2020

Codice Unico di Progetto (CUP): F12C0300050021
 Codice elaborato: [0][7][0][3][2][1][3][E][I][2][V][I][5][4][0][I][C][E][P][0][1][7][E]

REV.	DATA	DISCUSSIONE	Redatto	Controllato	Approvato
A	Marzo 2020	Emissione PE	PROGIN	Q. Siberti	S. Lieto
B	Settembre 2020	Emissione a seguito istruttoria ANAS	PROGIN	Q. Siberti	S. Lieto
C					