




PIANTA ARMATURA SUPERIORE
Scala 1:50

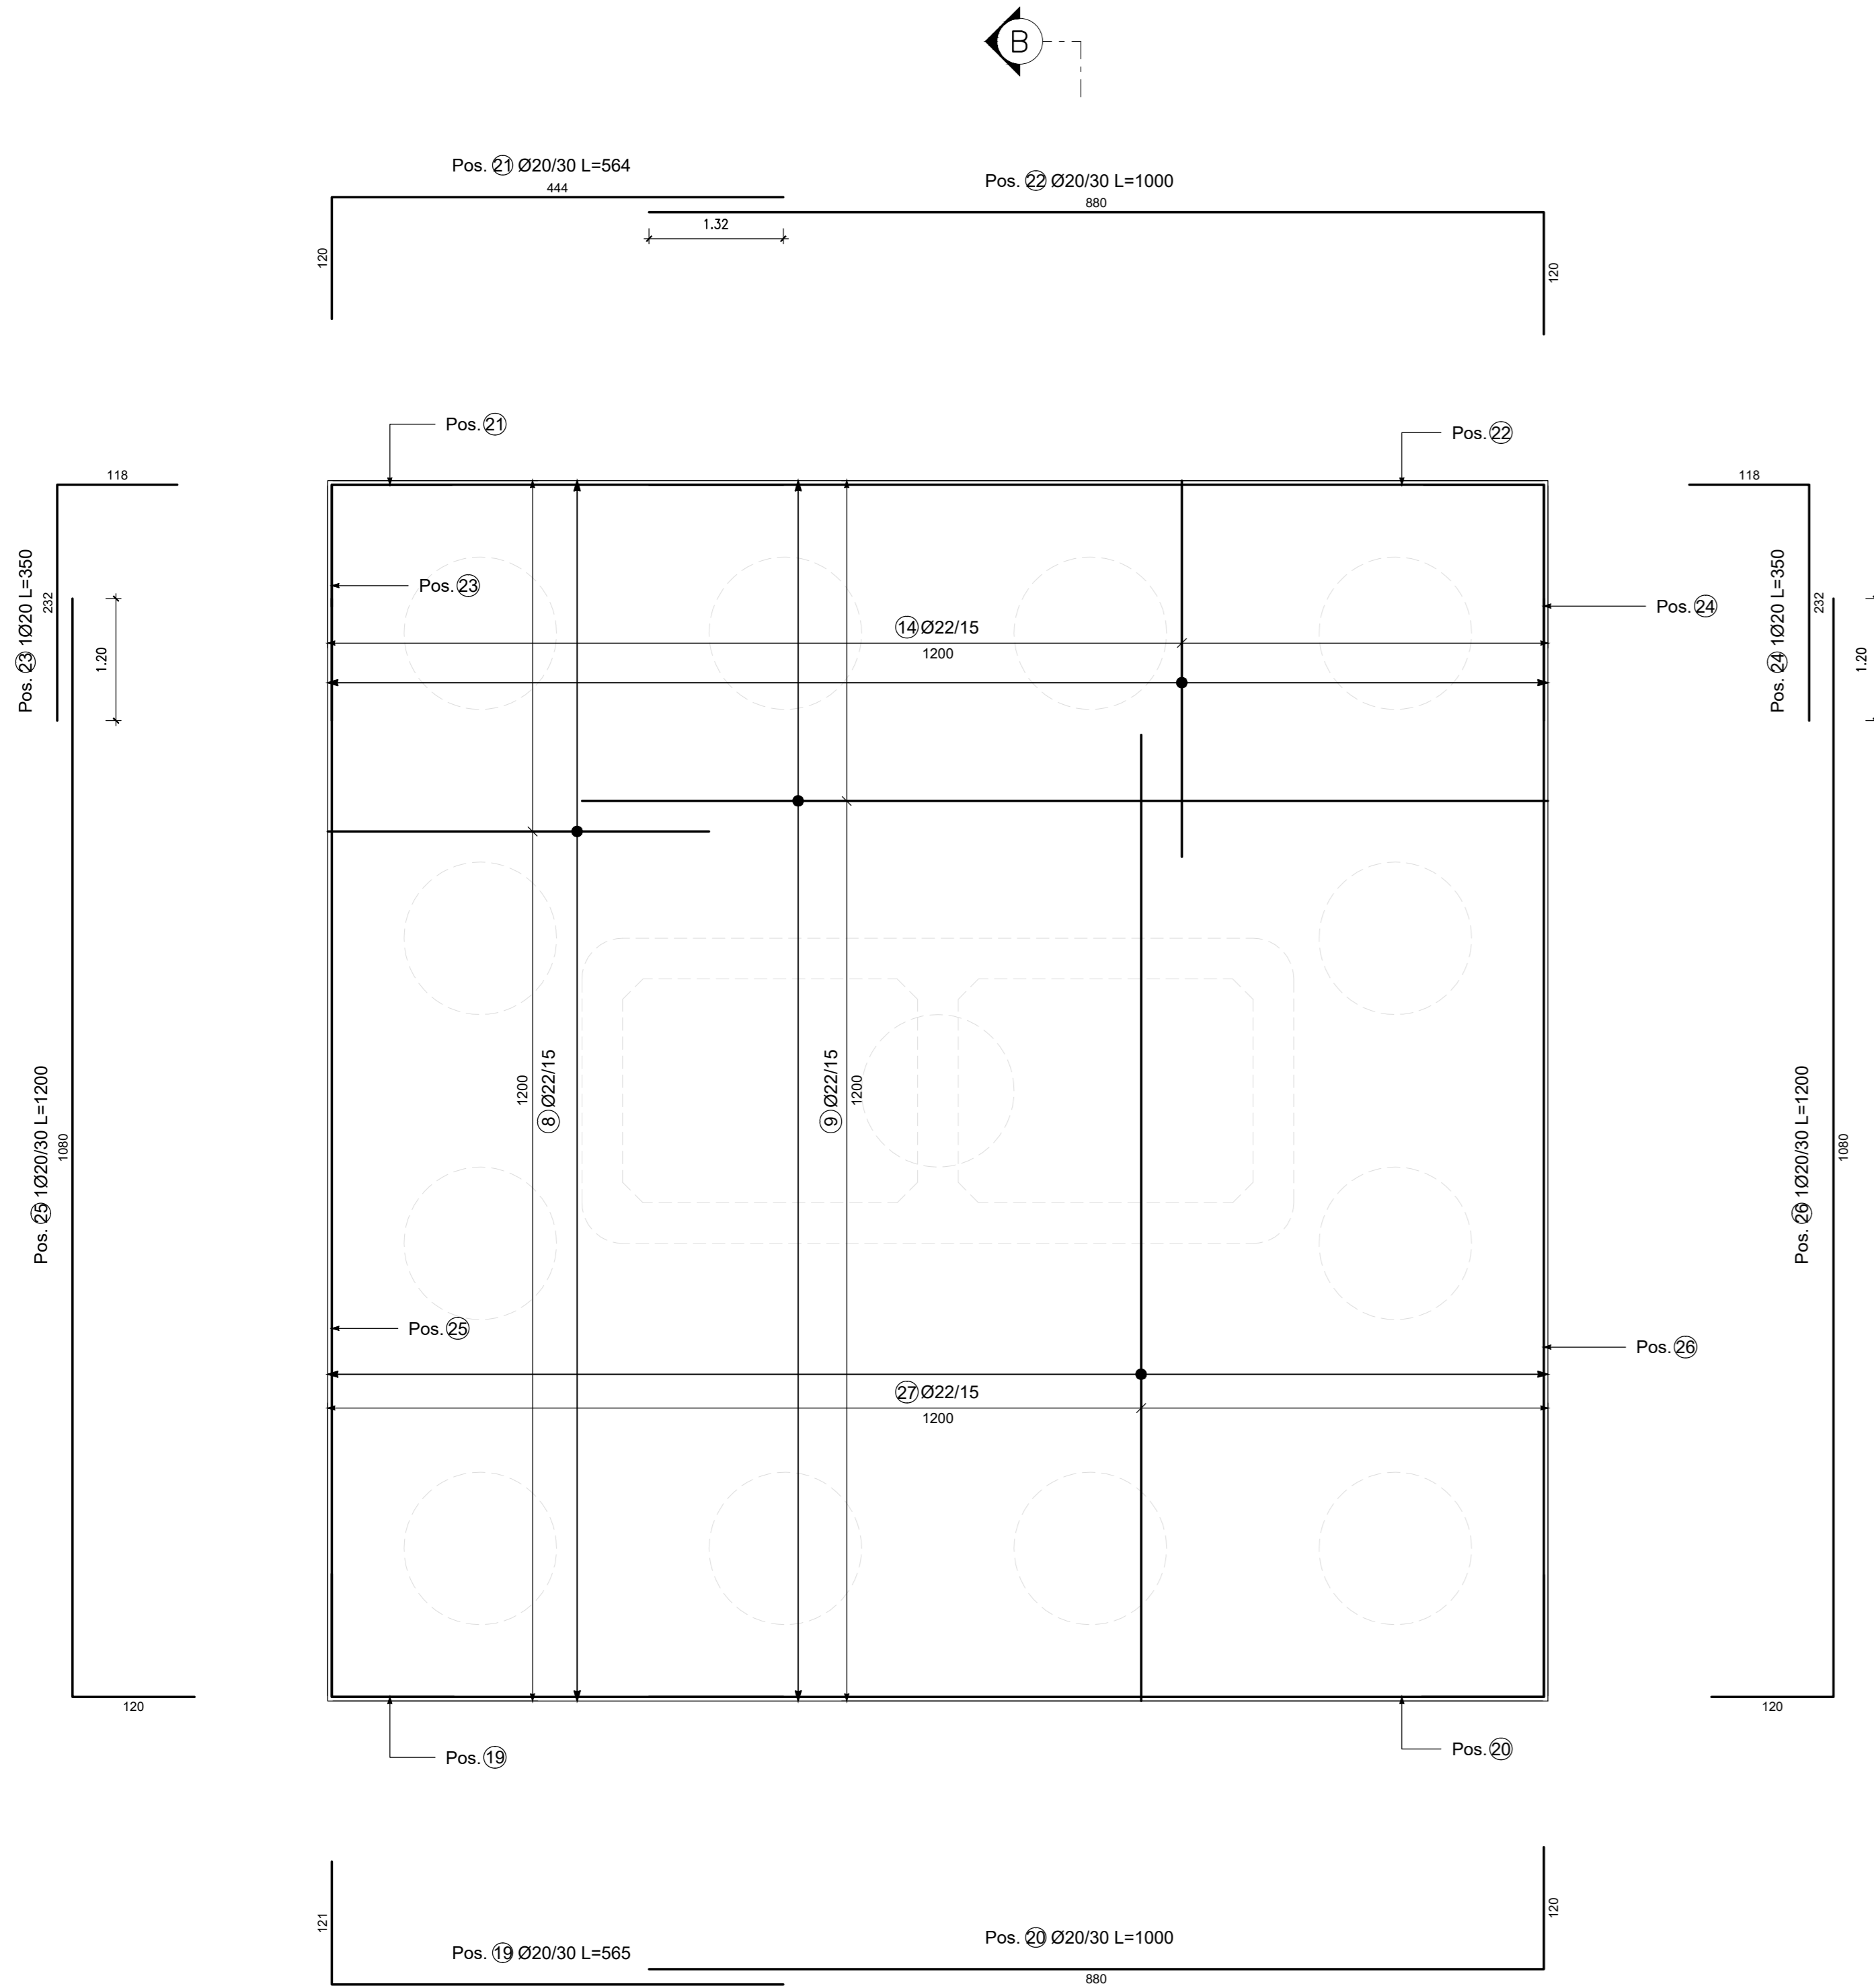


SEZIONE A-A
Scala 1:50

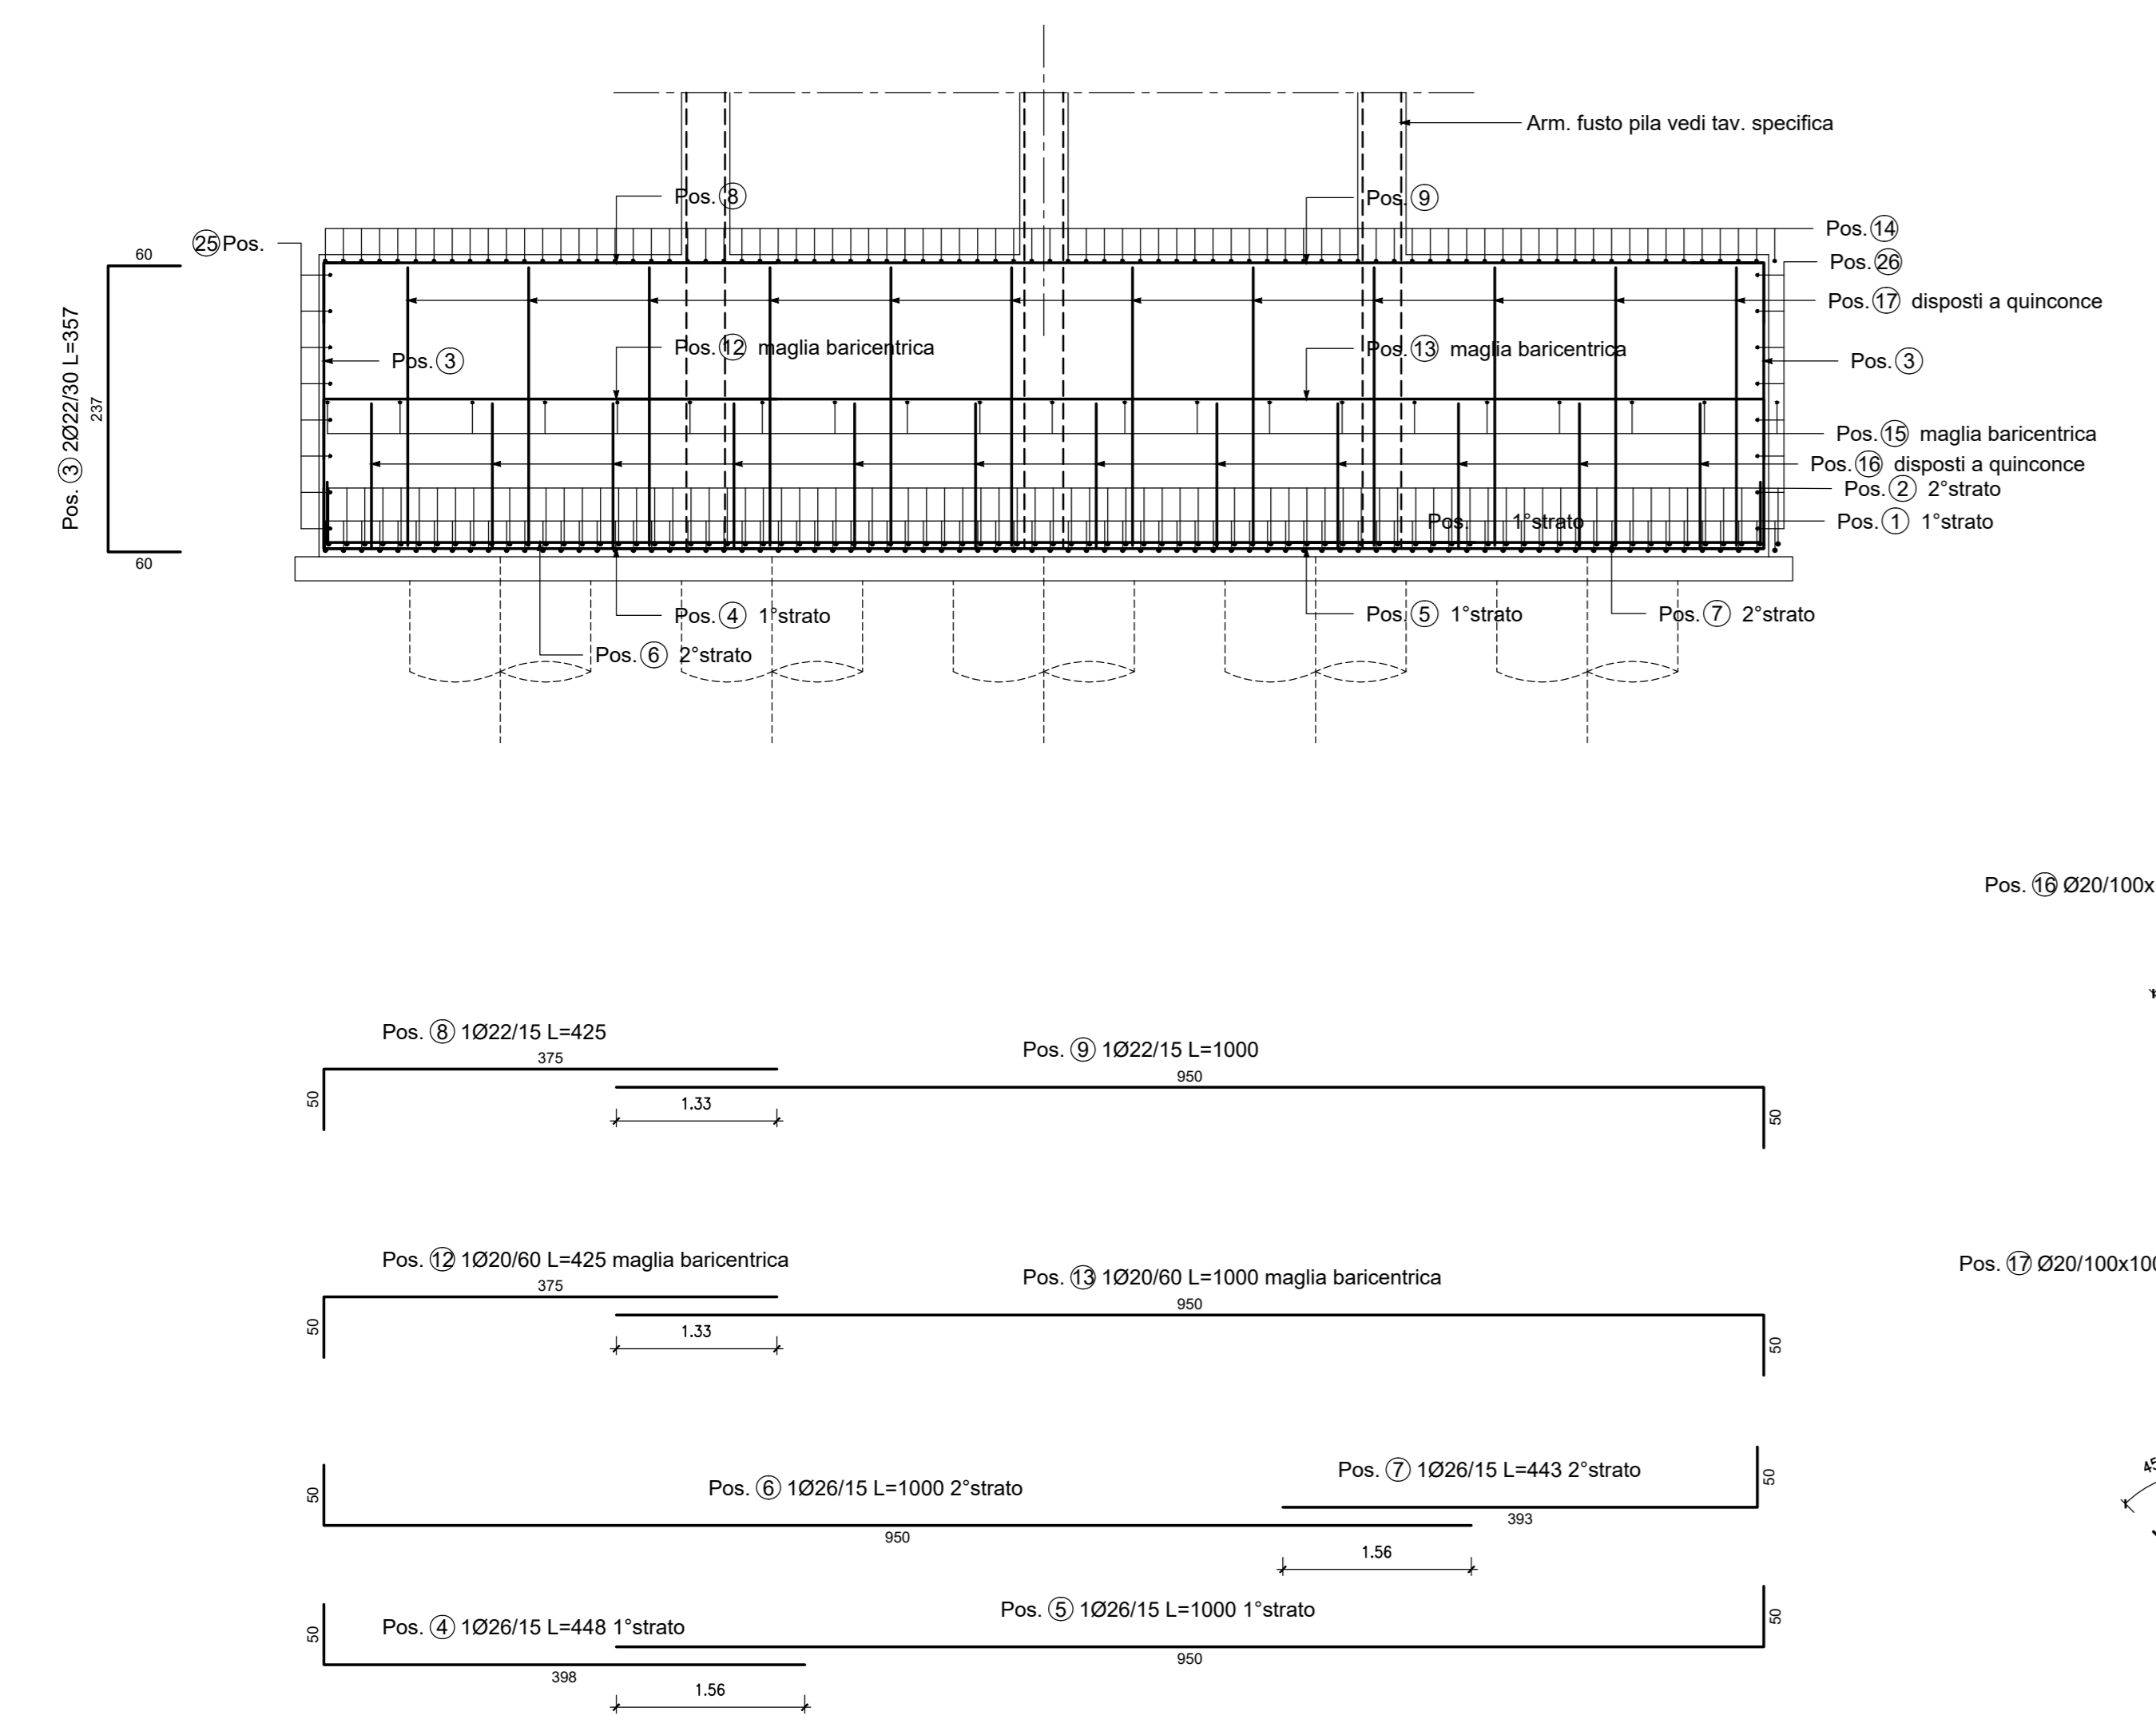

PIANTA ARMATURA INFERIORE
Scala 1:50

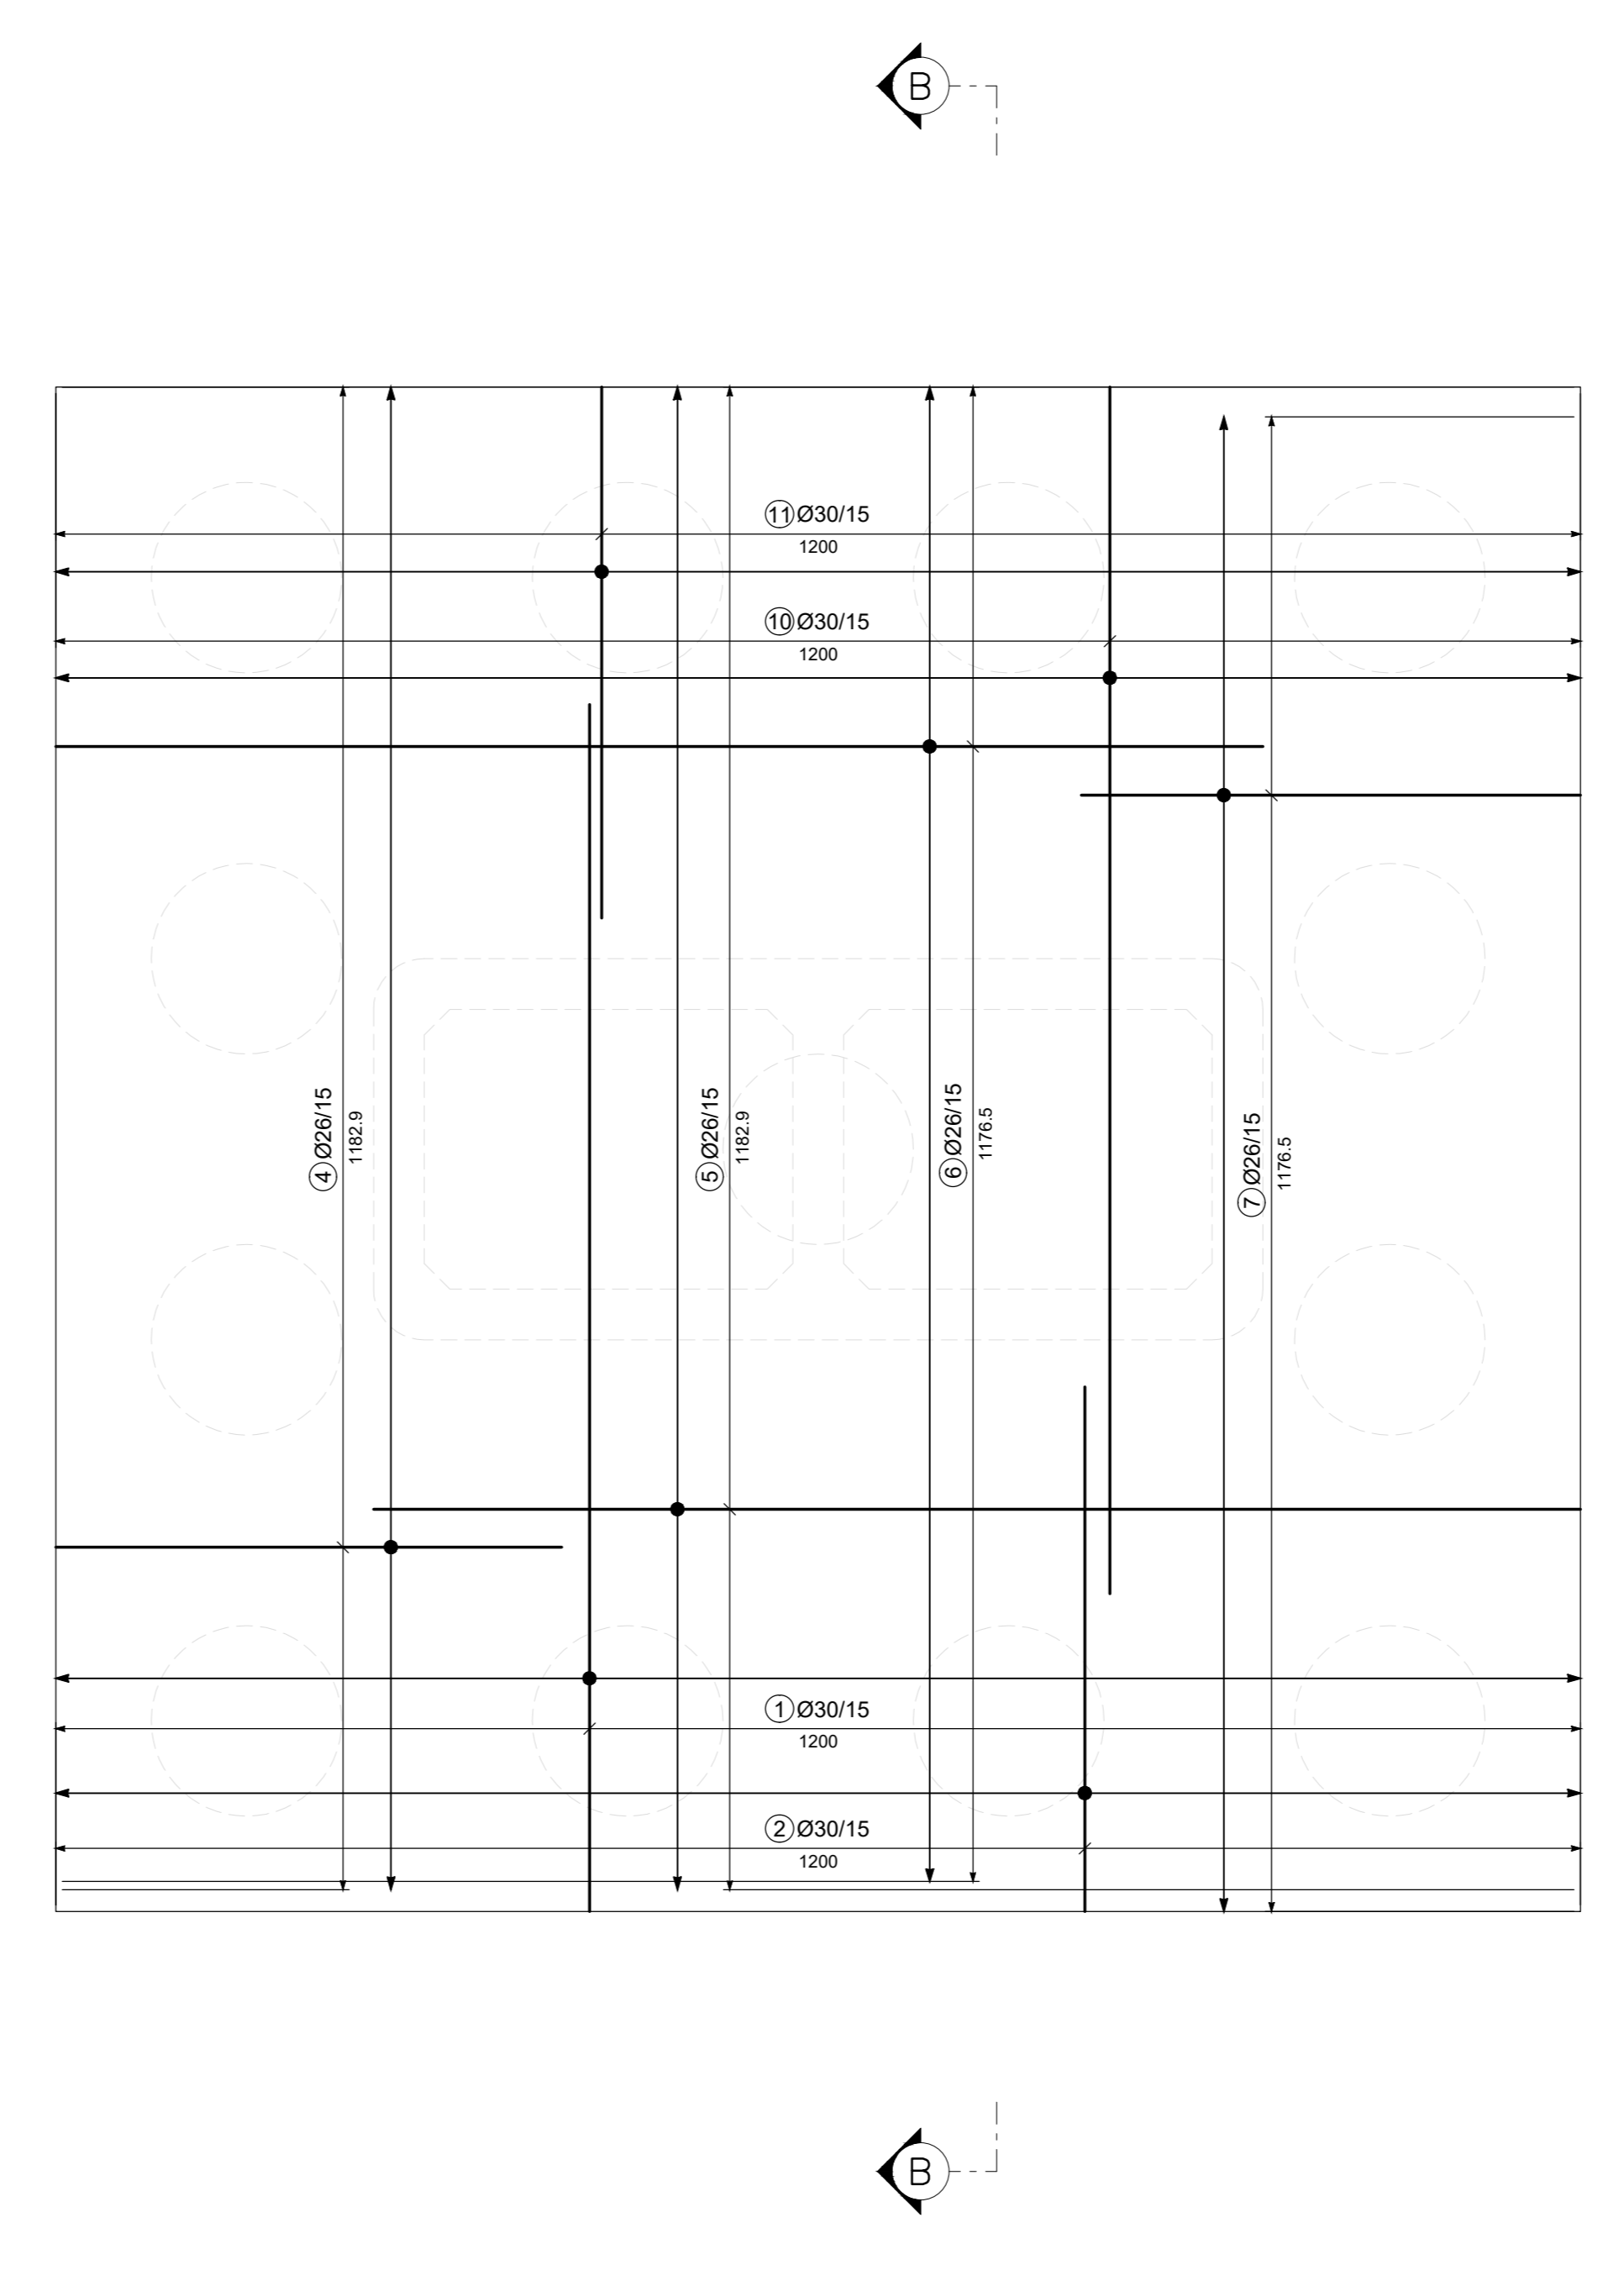

SEZIONE B-B
Scala 1:50

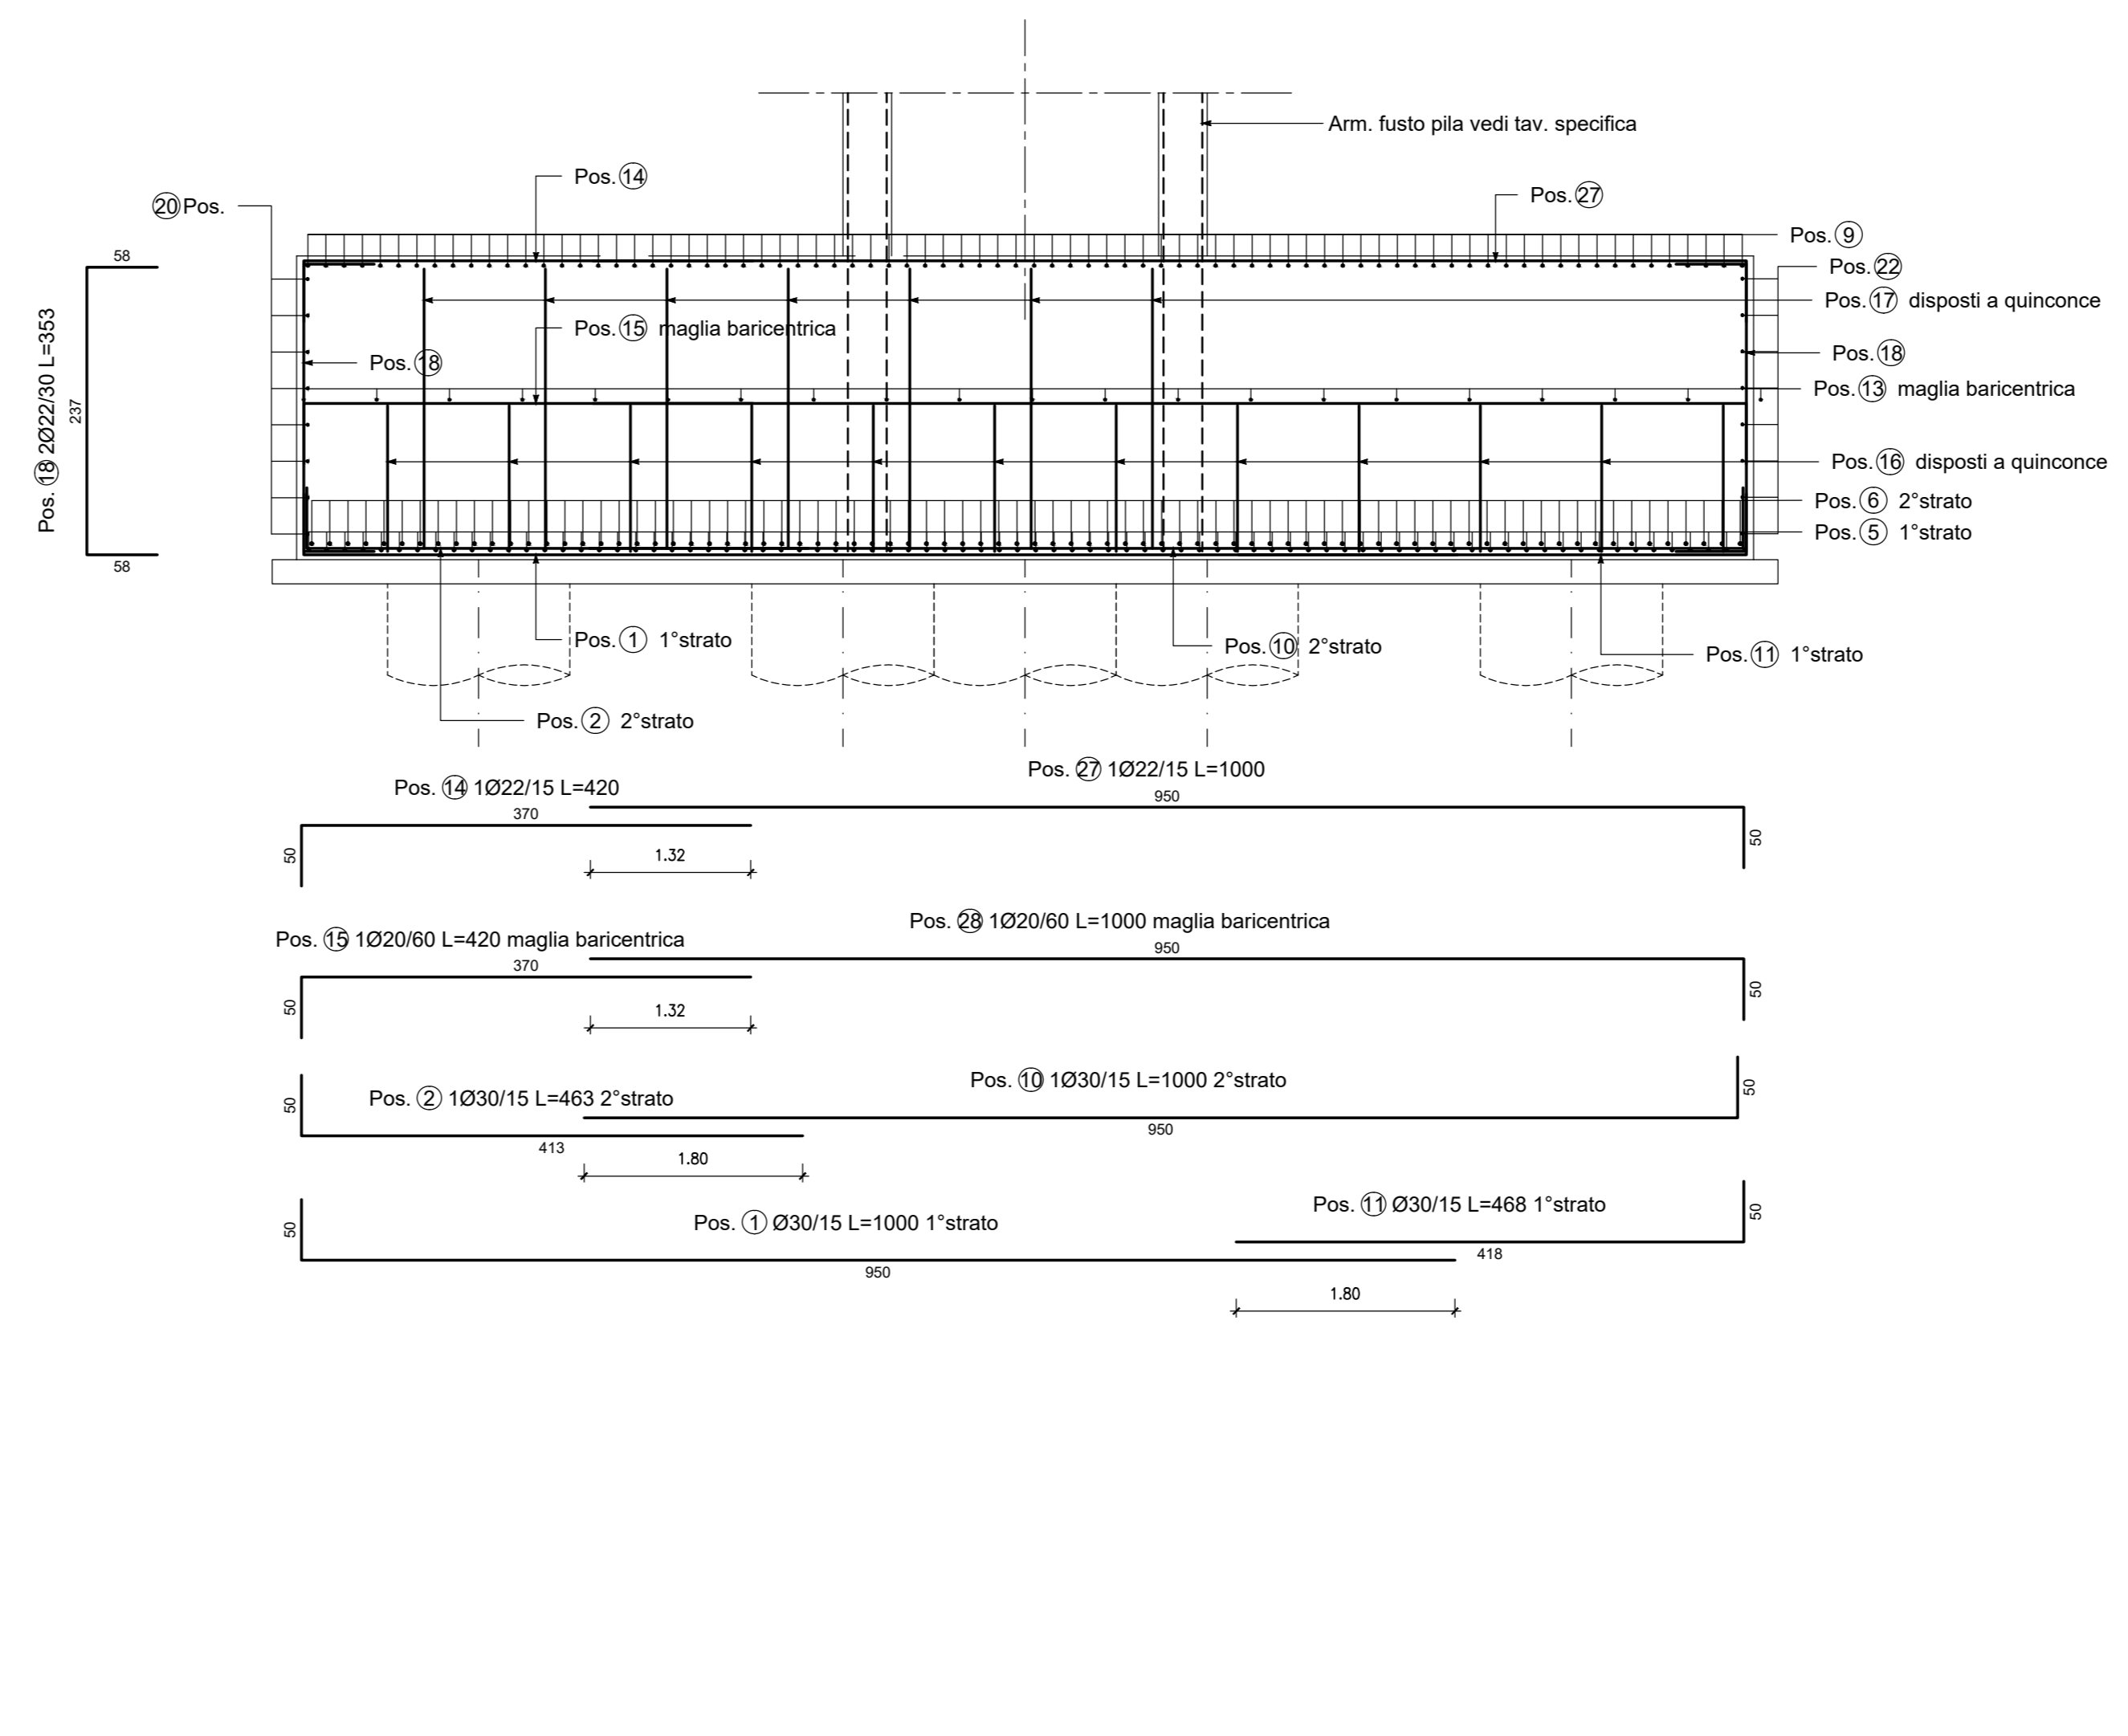

POS. CODICE	BAR DIR.	BAR N.	Ø [mm]	L [cm]	L TOT [m]	PESO [kg]	CODICE	A	B	C	D	E/R	SCHEMA PIEGATURA
Pos. 1		81	30	1000.0	810.00	4484.69	111	50	950				← B
Pos. 2		81	30	462.8	374.87	2080.14	111	50	412.8				← B
Pos. 3		82	22	356.8	292.58	873.05	252	60	236.8	60			← B
Pos. 4		80	26	448.0	358.40	1493.81	111	50	398				← B
Pos. 5		80	26	1000.0	800.00	3334.40	111	950	50				← A
Pos. 6		80	26	1000.0	800.00	3334.40	111	50	950				← B
Pos. 7		80	26	442.8	354.24	1476.47	111	392.8	50				← B
Pos. 8		81	22	425.0	344.25	1027.24	151	50	375				← B
Pos. 9		81	22	1000.0	810.00	2417.04	151	950	50				← A
Pos. 10		82	30	1000.0	820.00	4550.18	111	950	50				← A
Pos. 11		82	30	468.0	383.76	2129.48	111	418	50				← A
Pos. 12		21	20	425.0	89.25	220.09	151	50	375				← B
Pos. 13		21	20	1000.0	210.00	517.86	151	950	50				← A
Pos. 14		81	22	420.0	340.20	1015.16	151	50	370				← B
Pos. 15		21	20	420.0	89.20	217.50	151	50	370				← B
Pos. 16		169	20	438.0	740.22	1825.38	cavalotto	50	120	98	120	50	← B
Pos. 17		169	20	656.0	1108.64	2733.90	cavalotto	50	229	98	229	50	← B
Pos. 18		82	22	352.8	289.30	863.26	252	58	236.8	58			← B
Pos. 19		8	20	565.0	45.20	111.46	111	121	444				← B
Pos. 20		8	20	1000.0	80.00	197.28	111	880	120				← A
Pos. 21		8	20	564.0	45.12	111.27	151	120	444				← B
Pos. 22		8	20	1000.0	80.00	197.28	151	880	120				← A
Pos. 23		1	20	350.0	3.50	8.63	111	118	232				← B
Pos. 24		1	20	350.0	3.50	8.63	151	118	232				← B
Pos. 25		8	20	1200.0	96.00	236.74	111	1080	120				← A
Pos. 26		8	20	1200.0	96.00	236.74	151	1080	120				← A
Pos. 27		82	22	1000.0	820.00	2446.88	151	950	50				← A
Pos. 28		21	20	1000.0	210.00	517.86	151	950	50				← A
PESO TOTALE:								38676.82					

ASSE VIARIO MARCHE-UMBRIA
E QUADRILATERO DI PENETRAZIONE INTERNA
MAXI LOTTO 2

LAVORI DI COMPLETAMENTO DELLA DIRETTRICE PERUGIA ANCONA:
SS. 318 DI "VALFABRICA", TRATTO PIANELLO-VALFABRICA
SS. 76 "VAL PESINO", TRATTI FOSSATO VICO - CANCELLI E ALBACINA - SERRA SAN QUIRICO
"PEDEMONTANA DELLE MARCHE", TRATTO FABRIANO-MUCCIA-SFERCIA.

PROGETTO ESECUTIVO

CONTRAENTE GENERALE:

Il responsabile del Contraente Generale:

Ing. Federico Montanari

Il responsabile Integratore delle Prestazioni Specialistiche:

Ing. Salvatore Lieto

PROGETTAZIONE: Associazione Temporanea di Imprese

MANIFATTURA:

RESPONSABILE DELLA PROGETTAZIONE:
PER C.A.T.
Prof. Ing. Antonio Grimaldi

GEOLOGO:
Dott. Geol. Fabrizio Pontoni
Geologo Specialista
N. 1879 "Sez. A" -
08/02/2008 -
Ing. Michele Curiale

IL RESPONSABILE DEL PROCEDIMENTO:
Ing. Igitio Farotti

2.1.3 - PEDEMONTANA DELLE MARCHE
3° strato funzionale: Castelraimondo nord - Castelraimondo sud
4° strato funzionale: Castelraimondo sud - innesto SS.77 a Mucchia
OPERE D'ARTE MAGGIORI: VIADOTTI E PONTI
VIADOTTO VALLONE
Armatura Fondazioni - Trv. 2 di 2

SCALE: 1:50
DATA: Settembre 2020

Codice Unico di Progetto (CUP): F12C0300050021

Codice elaborato: [L][O][T][T][O] [2][1][3] [E] [I][2] [V][I][S][4][0][I] [A][R][M] [0][7] [B]

REV.	DATA	DESCRIZIONE	Redatto	Controllato	Approvato
A	Marzo 2020	Emissione PE	PROGIN	Q. Silvestri	S. Lieto A. Grimaldi
B	Settembre 2020	Emissione a seguito istruttoria ANAS	PROGIN	Q. Silvestri	S. Lieto A. Grimaldi
C					