


FABRIANO ←


### SEZIONE LONGITUDINALE-FASE 1

Scala 1:200

→ MUCCA

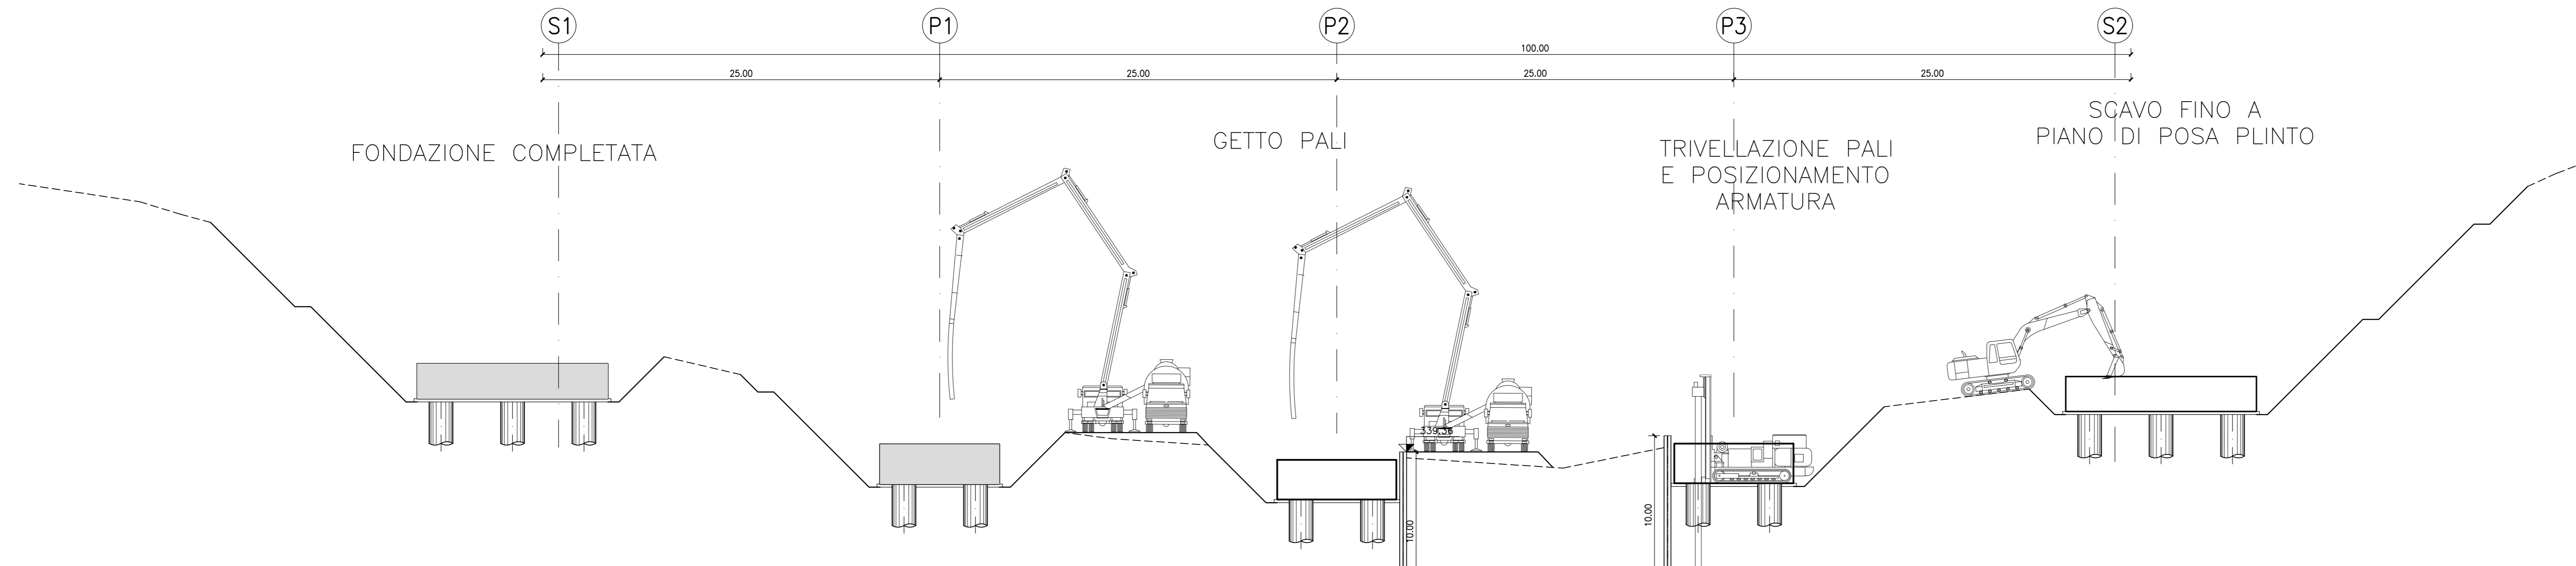

### FASI - SEZIONI TRASVERSALI Scala 1:50

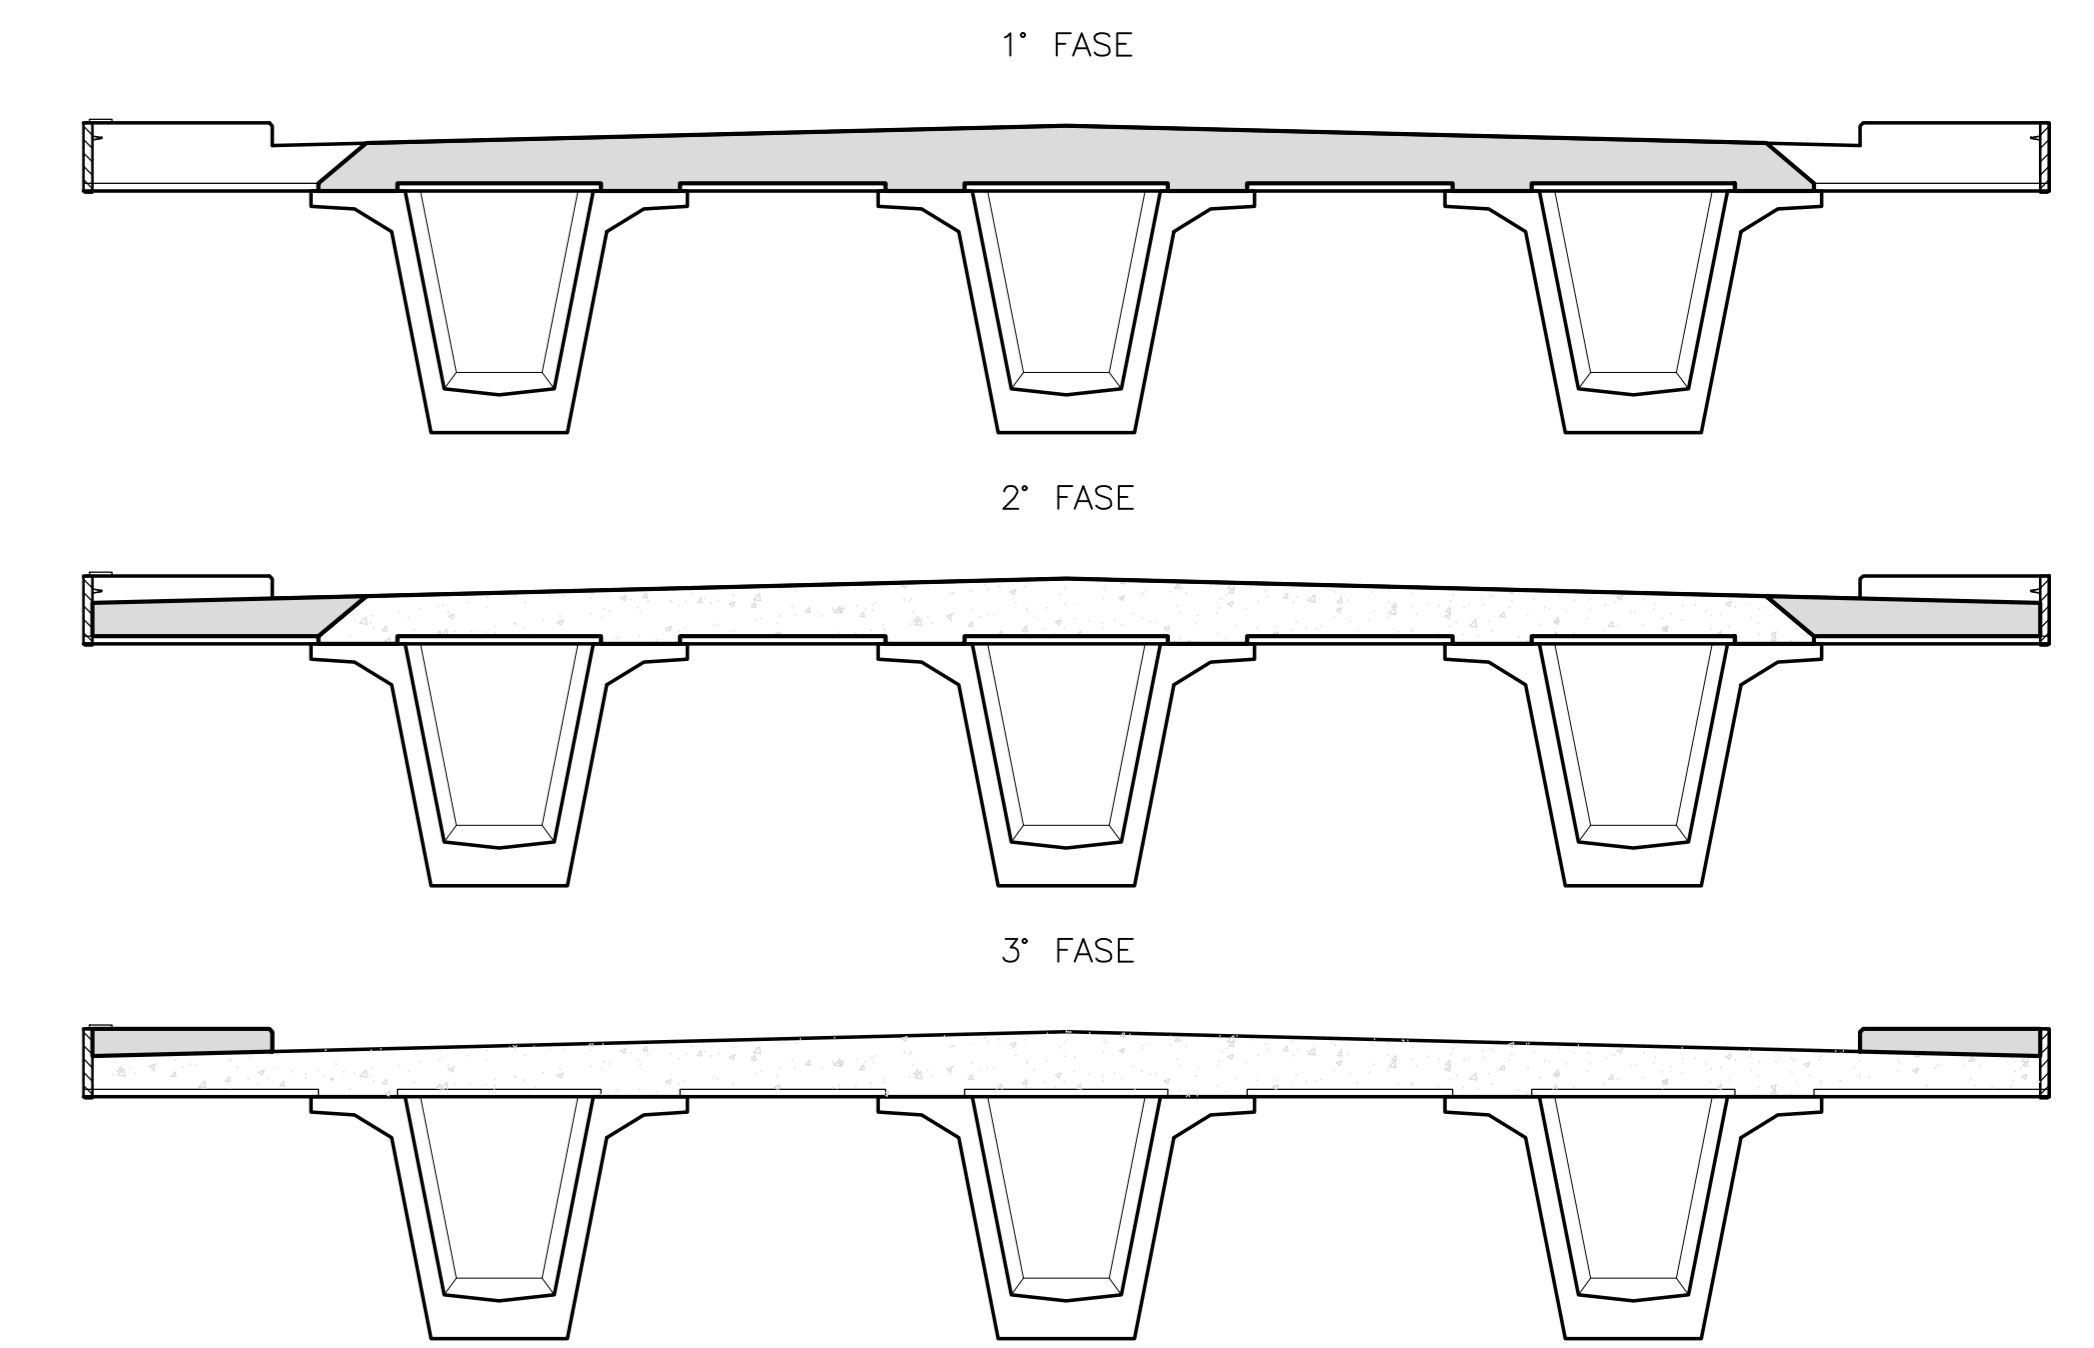


FABRIANO ←

### SEZIONE LONGITUDINALE-FASE 2

Scala 1:200

→ MUCCA

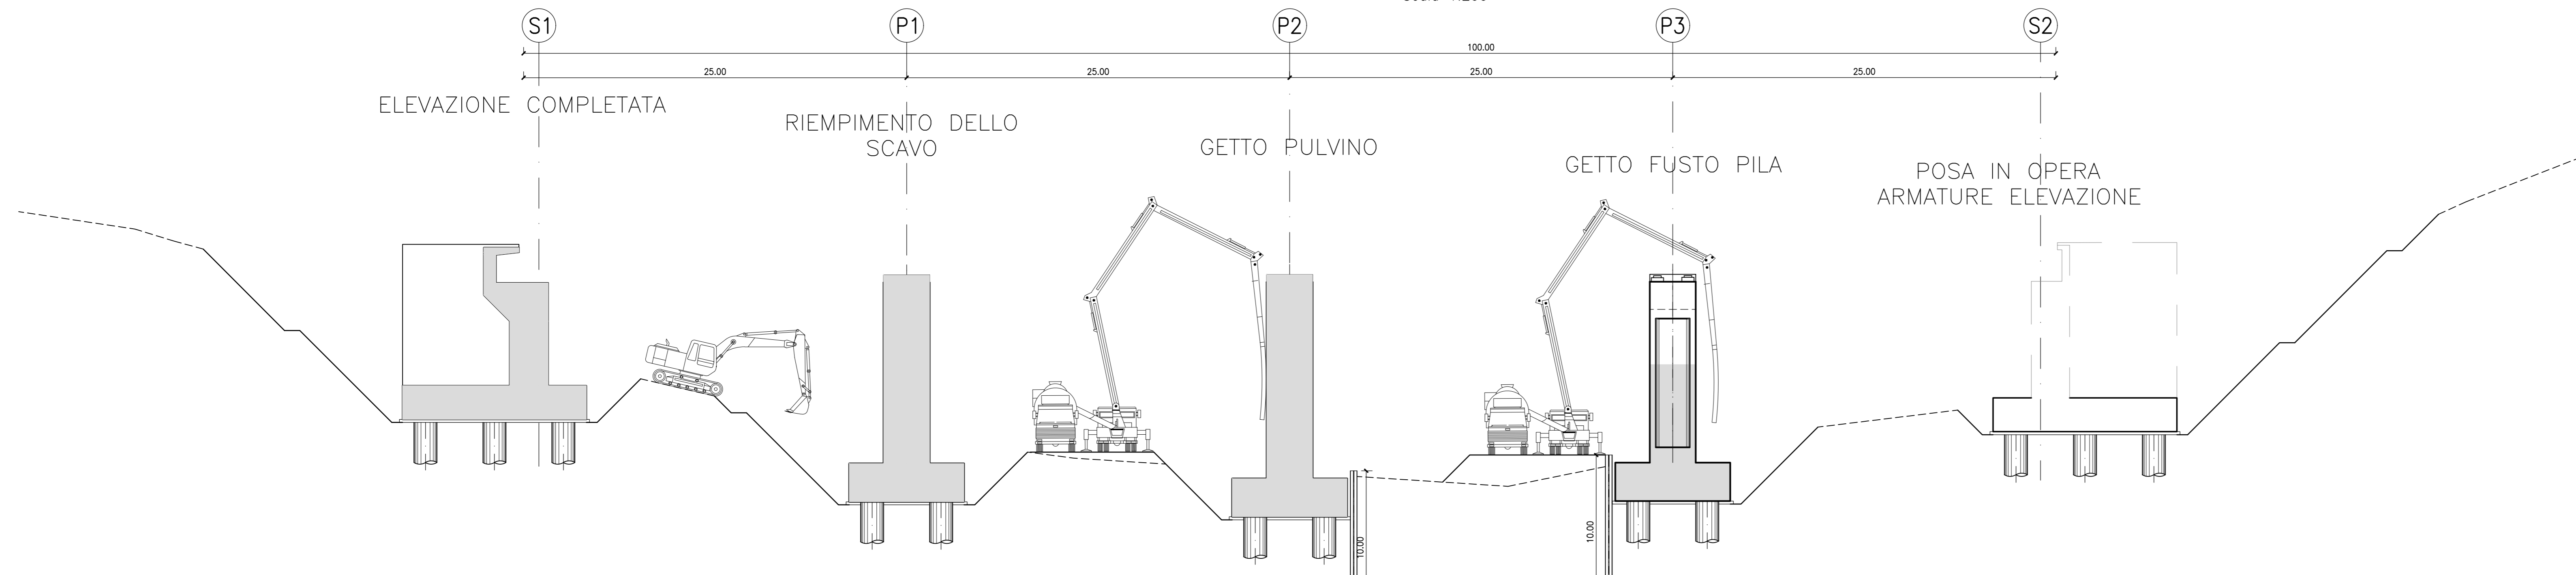


FABRIANO ←

### SEZIONE LONGITUDINALE-FASE 3

Scala 1:200

→ MUCCA

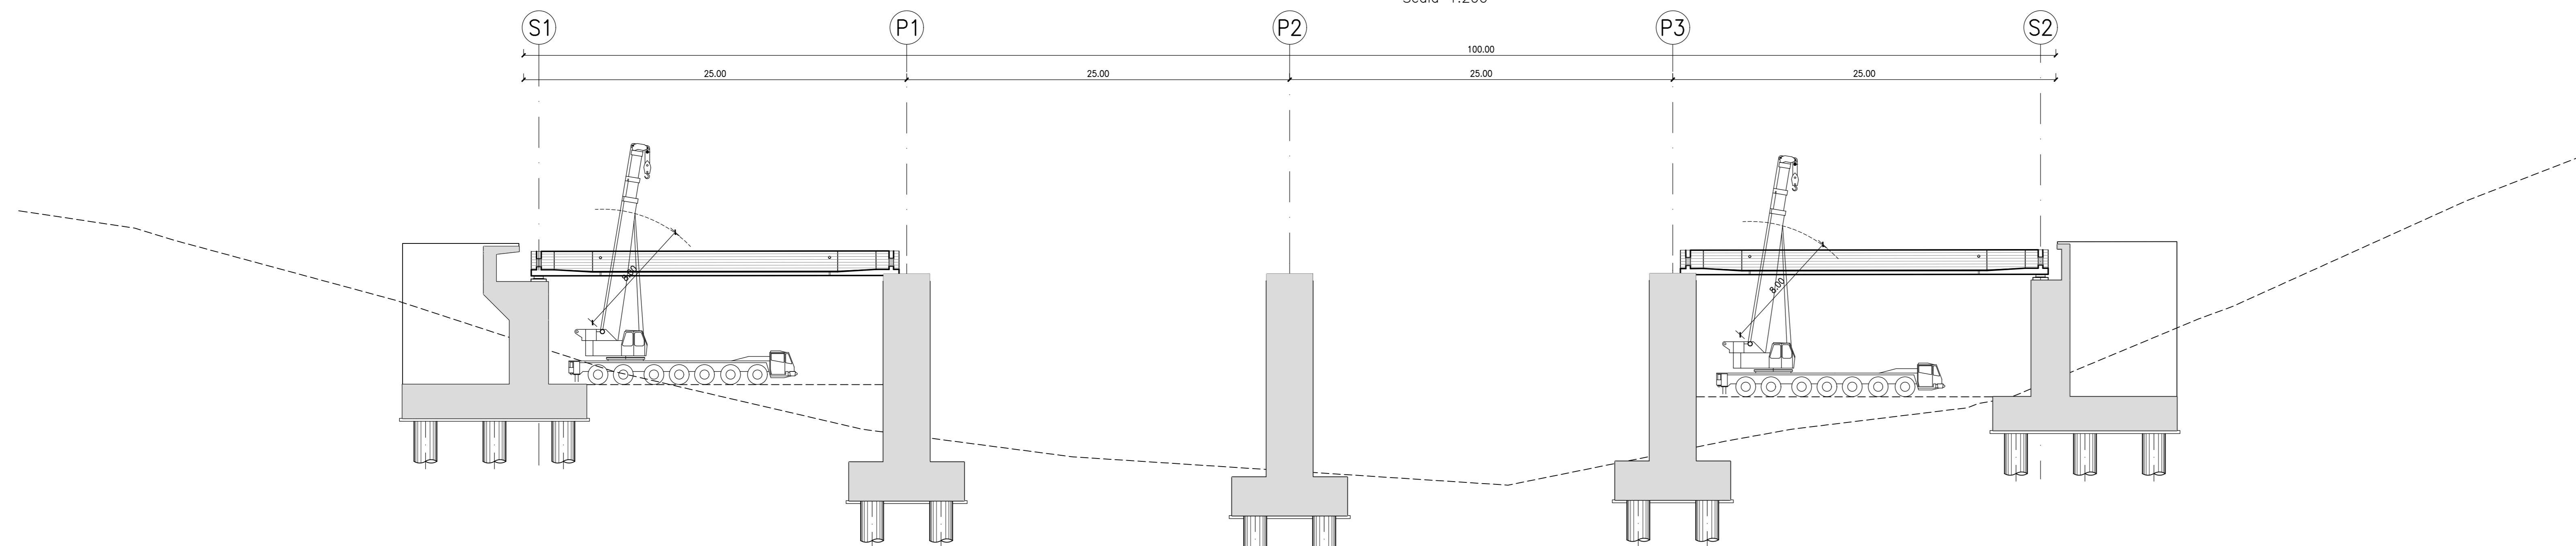


FABRIANO ←

### SEZIONE LONGITUDINALE-FASE 4

Scala 1:200

→ MUCCA

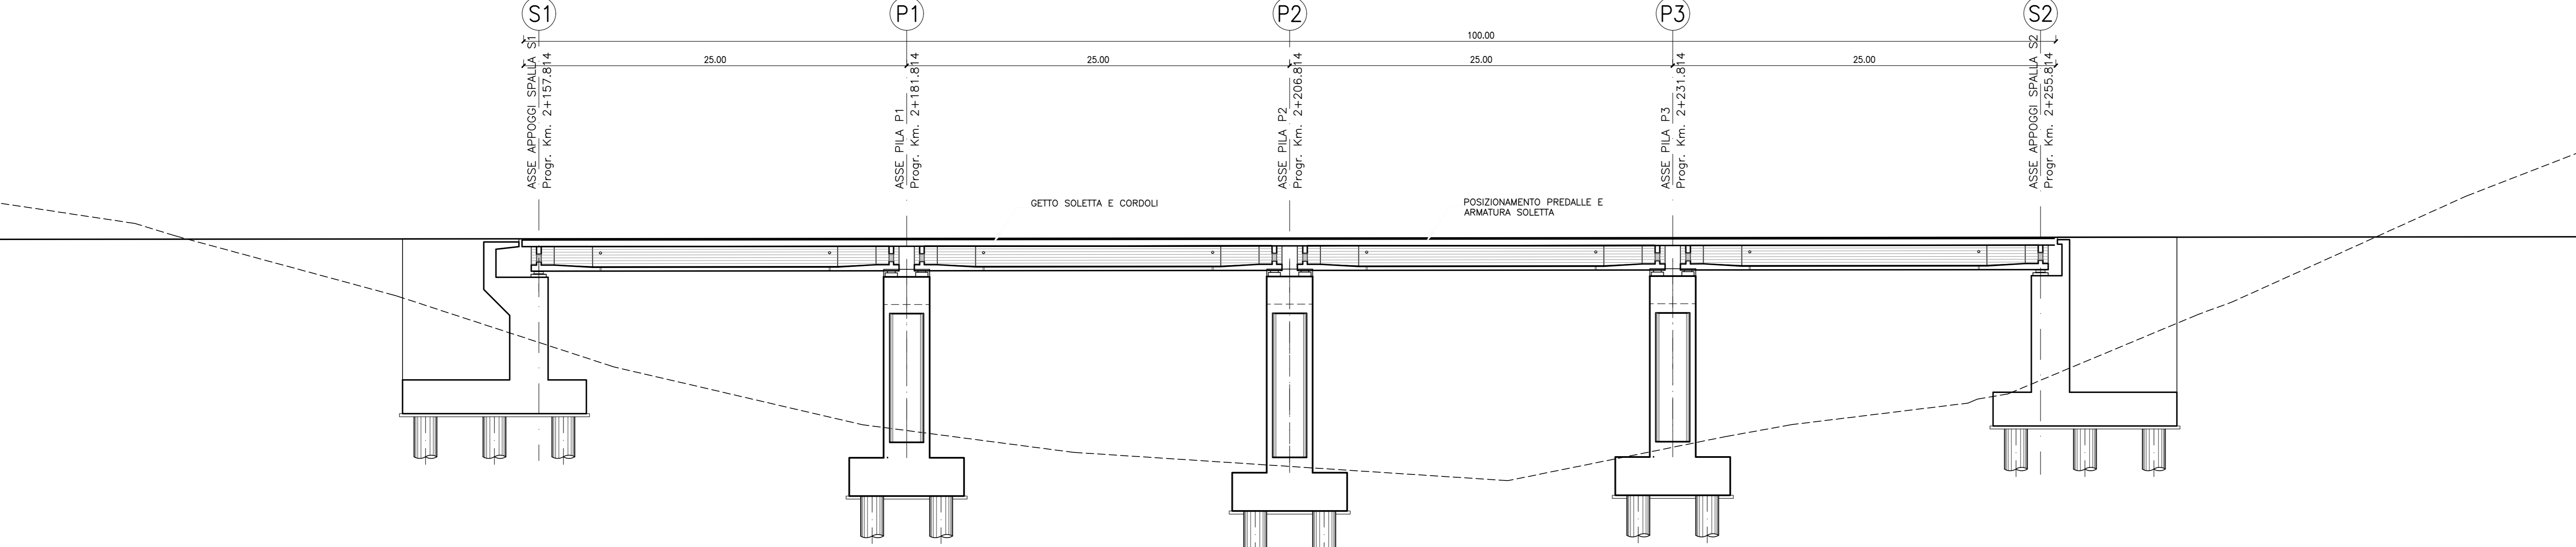

**ASSE VIARIO MARCHE-UMBRIA  
E QUADRILATERO DI PENETRAZIONE INTERNA  
MAXI LOTTO 2**

LAVORI DI COMPLETAMENTO DELLA DIRETTRICE PERUGIA ANCONA:  
SS. 318 DI "VALFABBRICA", TRATTO PIANELLO-VALFABBRICA  
SS. 76 "VAL PESINO", TRATTI FOSSATO VICO-CANCELLI E ALBACINA - SERRA SAN QUIRICO  
"PEDEMONTANA DELLE MARCHE", TRATTO FABRIANO-MUCCIA-SFERCIA.

**PROGETTO ESECUTIVO**

<b>CONTRAENTE GENERALE:</b> 	Il responsabile del Contratto Generale: Ing. Federico Montanari	Il responsabile Integrazioni delle Previsioni Specialistiche: Ing. Salvatore Lieto																								
<b>PROGETTAZIONE:</b> Associazione Temporanea di Imprese Mandatario:																										
<table border="0" style="width: 100%;"> <tr> <td style="text-align: center;"> INGEGNERI - INGEGNERE</td> <td style="text-align: center;"> INGEGNERI - INGEGNERE</td> <td style="text-align: center;"> Studio di Ingegneria e Geologia Applicata INGEGNERI - INGEGNERE</td> </tr> </table>			 INGEGNERI - INGEGNERE	 INGEGNERI - INGEGNERE	 Studio di Ingegneria e Geologia Applicata INGEGNERI - INGEGNERE																					
 INGEGNERI - INGEGNERE	 INGEGNERI - INGEGNERE	 Studio di Ingegneria e Geologia Applicata INGEGNERI - INGEGNERE																								
<b>RESPONSABILE DELLA PROGETTAZIONE:</b> PER C.A.T. Prof. Ing. Antonio Grimaldi <b>GEOLOGO:</b> Dott. Geol. Fabrizio Pontoni COORDINATORE DELLA SICUREZZA IN FASE DI PROGETTAZIONE: Ing. Michele Curiale																										
<b>IL RESPONSABILE DEL PROCEDIMENTO:</b> Ing. Iginio Farotti																										
<b>2.1.3 - PEDEMONTANA DELLE MARCHE</b> 3° stralcio funzionale: Castelraimondo nord - Castelraimondo sud 4° stralcio funzionale: Castelraimondo sud - innesto S.S.77 a Muccia <b>OPERE D'ARTE MAGGIORI: VIADOTTI E PONTI</b> VIADOTTO S. ANNA Fasti costruttive		<b>SCALA:</b> VARIE <b>DATA:</b> Settembre 2020																								
Codice Unico di Progetto (CUP): F12C0300050021 Codice elaborato: [0][7][0][3][2][7][3][E][1][2][V][1][5][7][0][0][7][V][1][2][0][5][2]																										
<table border="1" style="width: 100%; border-collapse: collapse;"> <thead> <tr> <th>REV.</th> <th>DATA</th> <th>DISCRIZIONE</th> <th>Redatto</th> <th>Controllato</th> <th>Approvato</th> </tr> </thead> <tbody> <tr> <td>A</td> <td>Settembre 2020</td> <td>Emissione a seguito istruzione ANAS</td> <td>PROGIN</td> <td>Q. Salvetti</td> <td>S. Lieto</td> </tr> <tr> <td>B</td> <td></td> <td></td> <td></td> <td></td> <td></td> </tr> <tr> <td>C</td> <td></td> <td></td> <td></td> <td></td> <td></td> </tr> </tbody> </table>			REV.	DATA	DISCRIZIONE	Redatto	Controllato	Approvato	A	Settembre 2020	Emissione a seguito istruzione ANAS	PROGIN	Q. Salvetti	S. Lieto	B						C					
REV.	DATA	DISCRIZIONE	Redatto	Controllato	Approvato																					
A	Settembre 2020	Emissione a seguito istruzione ANAS	PROGIN	Q. Salvetti	S. Lieto																					
B																										
C																										