



PIANTA PREDALLES  
Scala 1:50

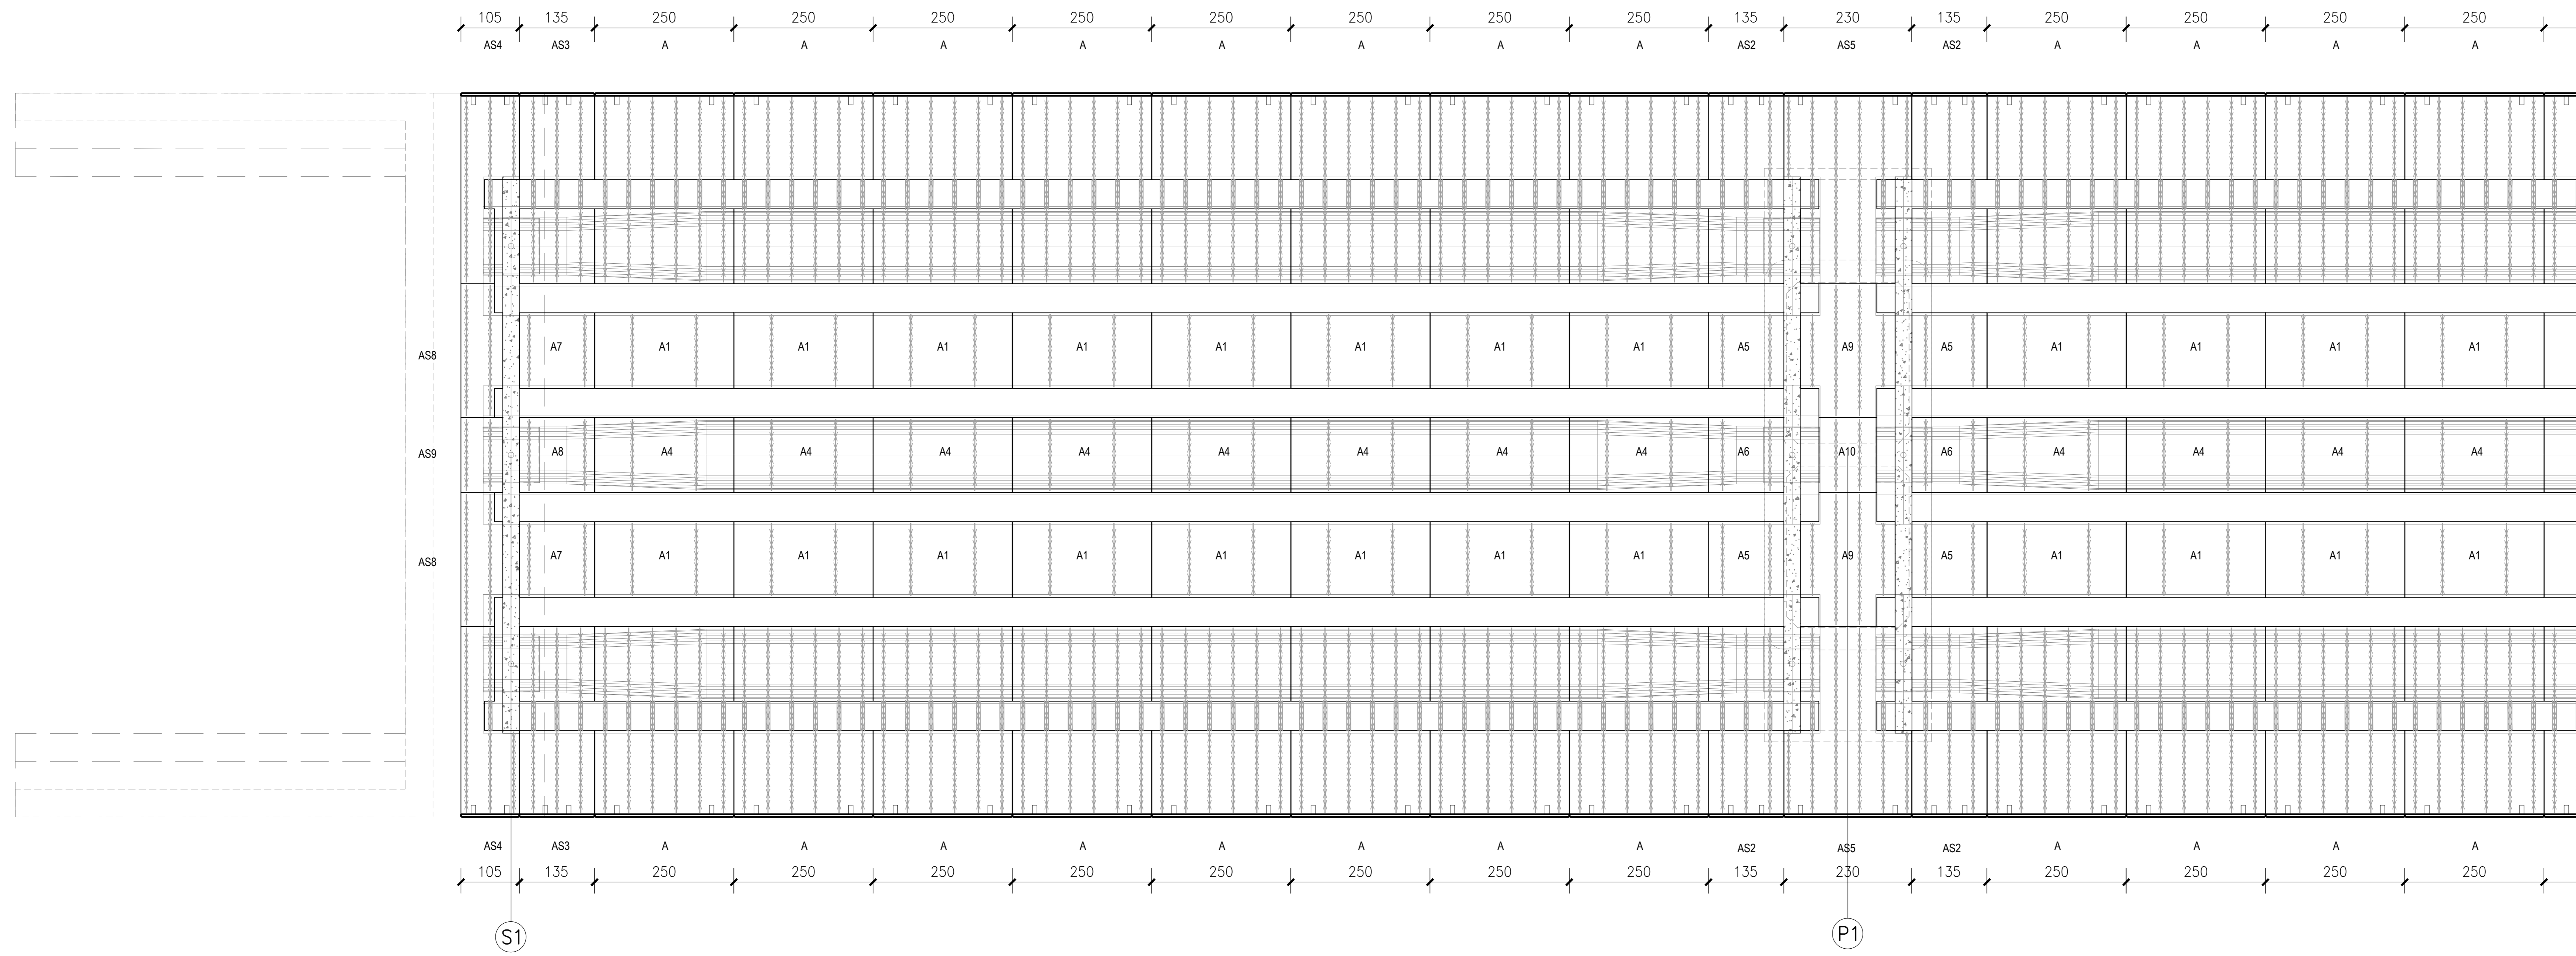

PIANTA PREDALLES  
Scala 1:50

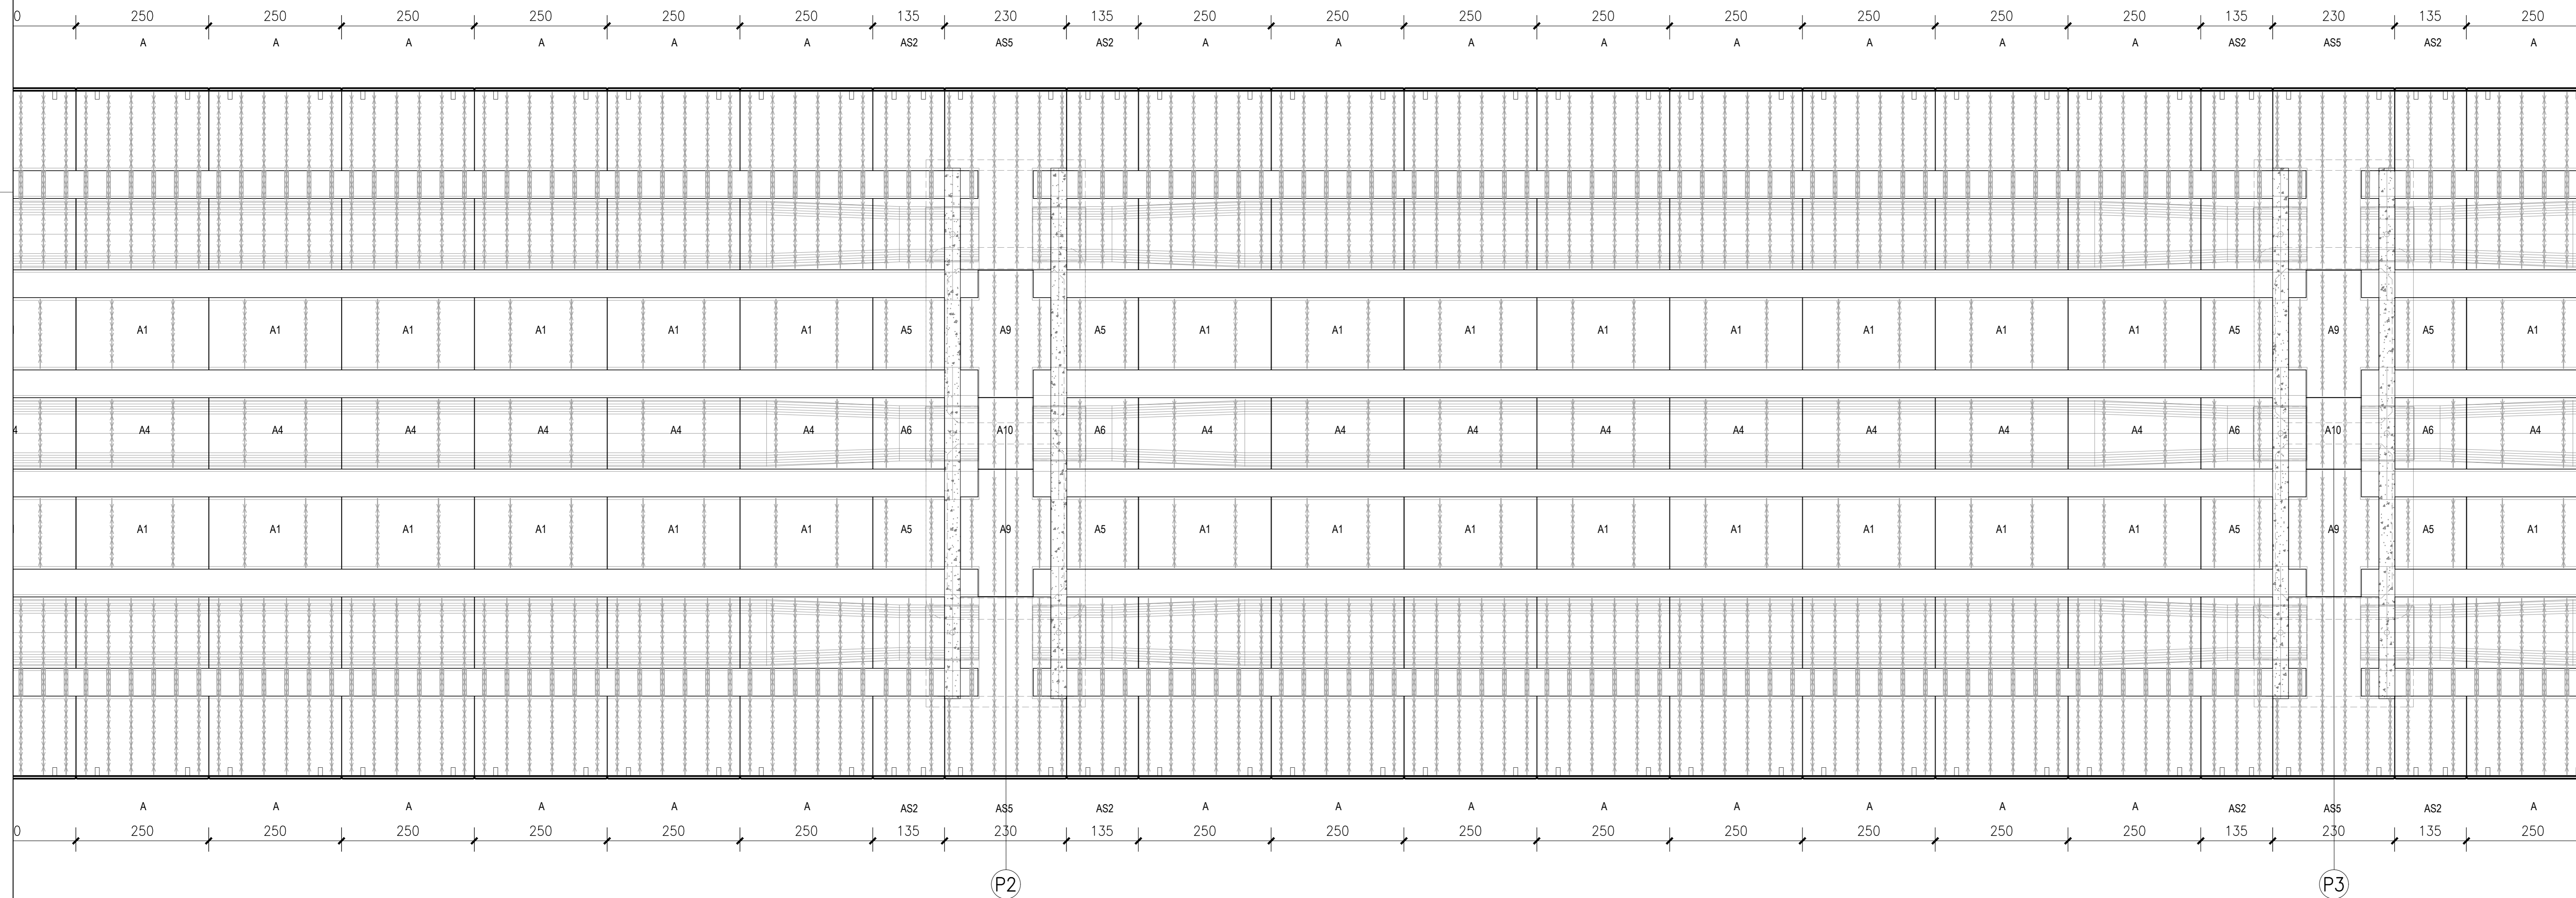

**QUADRILATERO**  
Marche Umbria S.p.A.

**ASSE VIARIO MARCHE-UMBRIA  
E QUADRILATERO DI PENETRAZIONE INTERNA  
MAXI LOTTO 2**

LAVORI DI COMPLETAMENTO DELLA DIRETTRICE PERUGIA ANCONA:  
SS. 318 DI "VALFABRICA", TRATTO PIANELLO-VALFABRICA  
SS. 76 "VAL DESINO", TRATTO FOSSATO VICO-CANCELLI E ALBACINA - SERRA SAN QUIRICO  
"PEDEMONTANA DELLE MARCHE", TRATTO FABRIANO-MUCCIA-SFERCIA.

**PROGETTO ESECUTIVO**

**CONTRAENTE GENERALE:** **DIRPA 2 S.c.a.r.l.**  
Il responsabile del Contraente Generale: Ing. Federico Montanari  
Il responsabile Integratori delle Prestazioni Specialistiche: Ing. Salvatore Lieto

**PROGETTAZIONE:** Associazione Temporanea di Imprese  
Mandatario: **PROGIN** Mantovani  
Lombardi SA  
Lombardi-Reico  
SGAI S.p.A. Ingegneria S.r.l.

RESPONSABILE DELLA PROGETTAZIONE PER C.A.T.I.  
Prof. Ing. Antonio Grimaldi  
Geologo  
Dott. Geol. Fabrizio Pontoni  
COORDINATORE DELLA SICUREZZA IN FASE DI PROGETTAZIONE  
Ing. Michele Curiale

IL RESPONSABILE DEL PROCEDIMENTO  
Ing. Igitio Farotti

**2.1.3 - PEDEMONTANA DELLE MARCHE**  
3° stralcio funzionale: Castelraimondo nord - Castelraimondo sud  
4° stralcio funzionale: Castelraimondo sud - innesto S.S.77 a Mucchia  
OPERE D'ARTE MAGGIORI: VIADOTTI E PONTI  
VIADOTTO S. PIETRO  
Carpenteria impalcato - Predalles e velette - tav. 1 di 2

SCALA: 1:50  
DATA: Settembre 2020

Codice Unico di Progetto (CUP): F12C0300050021

Codice elaborato: [C][0][7][0][3][2][1][3][E][1][2][V][1][5][6][0][2][C][8][2][0][3][A]

REV.	DATA	DISCRIZIONE	Redatto	Controllato	Approvato
A	Settembre 2020	Emissione a seguito istruzione ANAS	PROGIN	Q. Silvestri	S. Lieto
B					A. Grimaldi
C					