

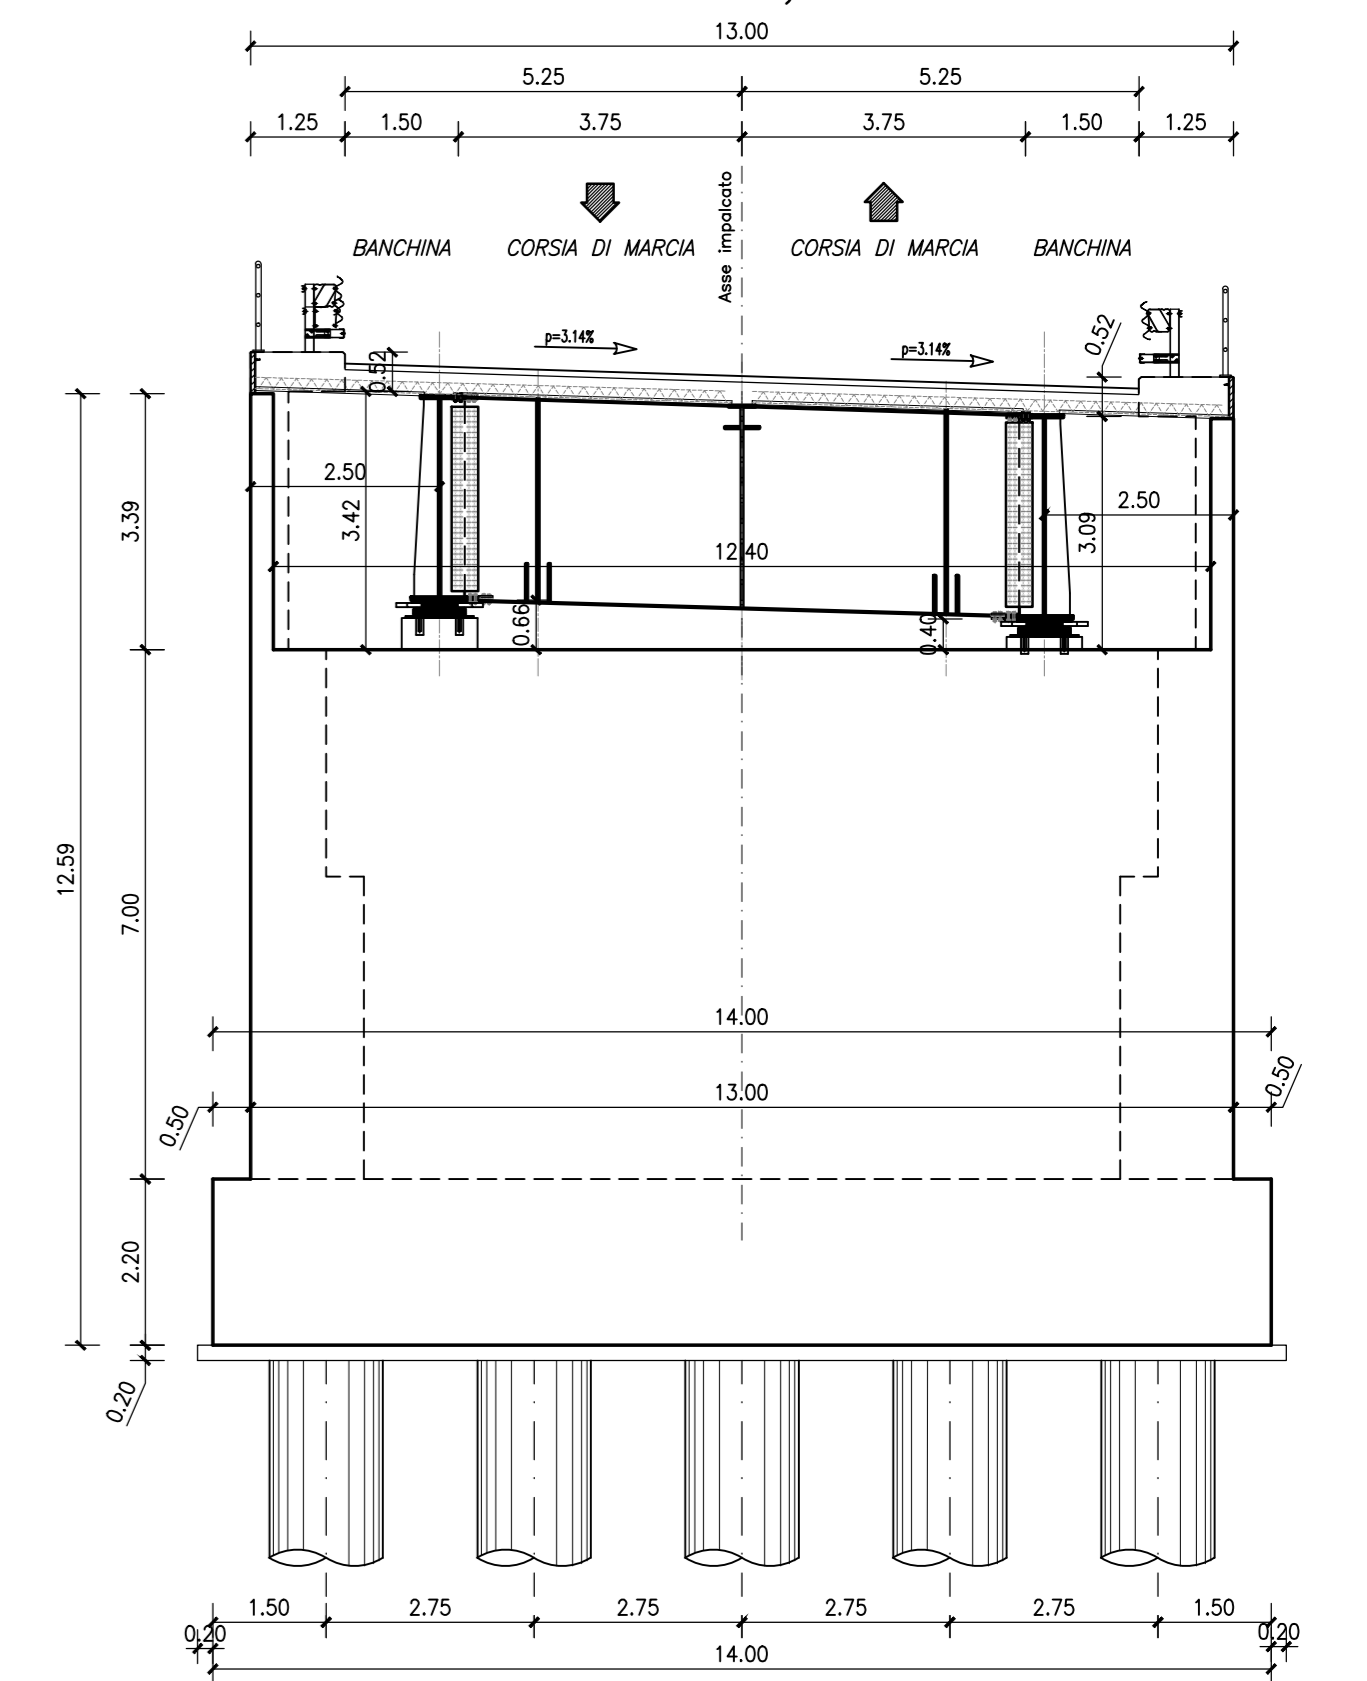


**SEZIONE TRASVERSALE IMPALCATO – Scala 1:100**  
(IN CORRISPONDENZA DELLA SPALLA S1)

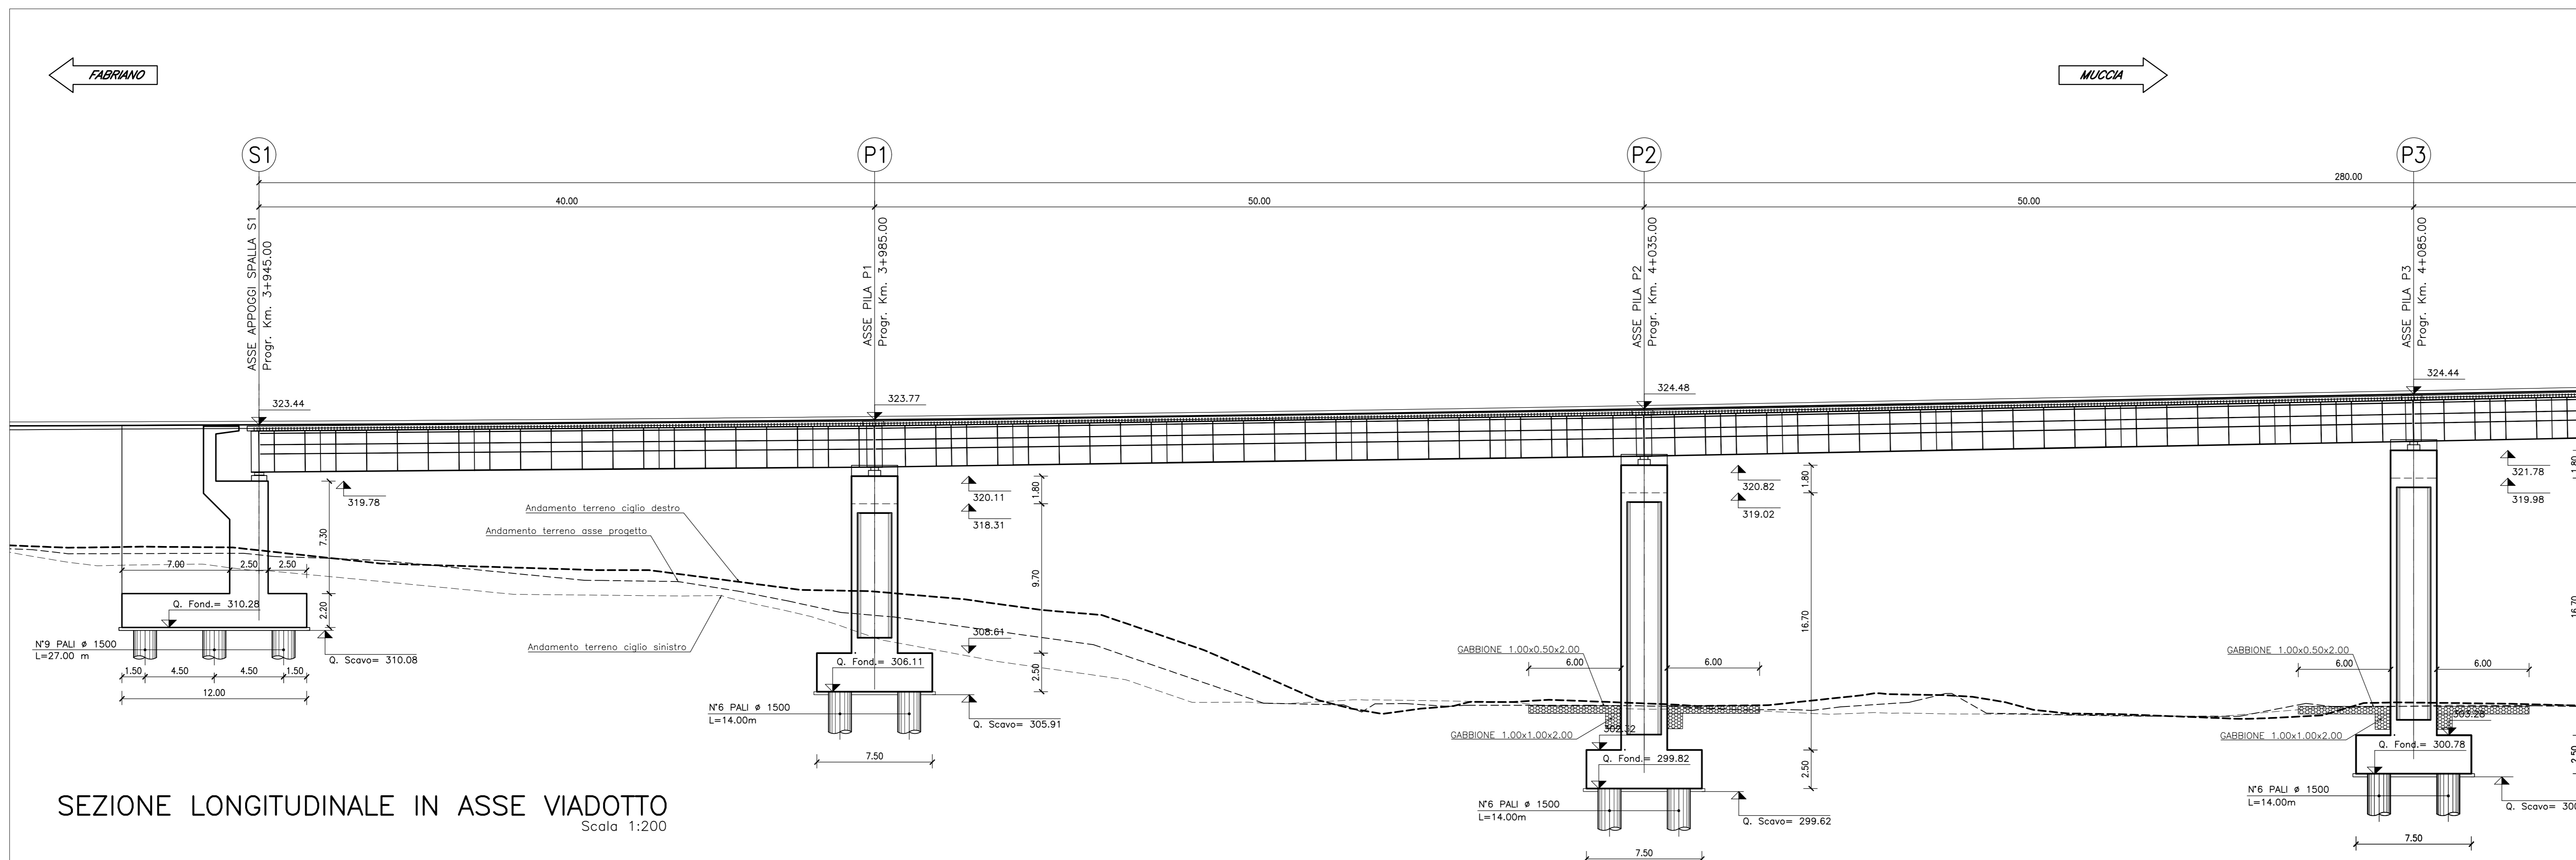

**SEZIONE TRASVERSALE CORRENTE – Scala 1:100**

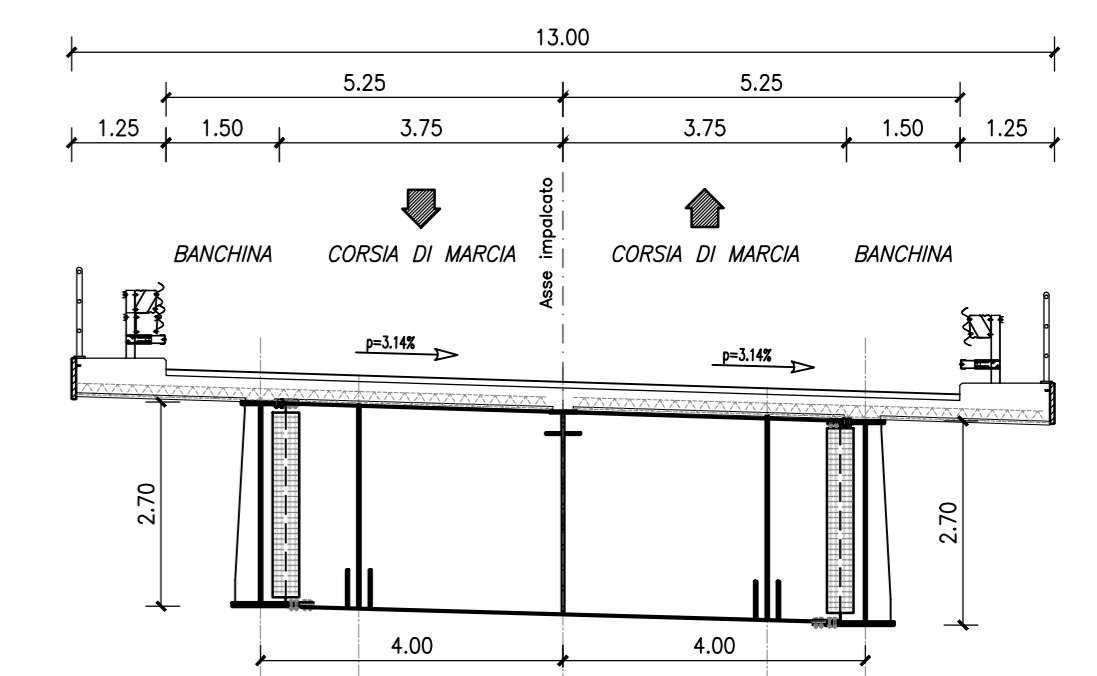

**ASSE VIARIO MARCHE-UMBRIA  
E QUADRILATERO DI PENETRAZIONE INTERNA  
MAXI LOTTO 2**

LAVORI DI COMPLETAMENTO DELLA DIRETTRICE PERUGIA ANCONA:  
SS. 318 DI "VALFABRICA", TRATTO PIANELLO-VALFABRICA  
SS. 76 "VAL DESINO", TRATTO FOSSATO VICO - CANCELLI ALBACINA - SERRA SAN QUIRICO  
"PEDEMONTANA DELLE MARCHE", TRATTO FABRIANO-MUCIA-SFERCIA.

**PROGETTO ESECUTIVO**

<b>CONTRAENTE GENERALE:</b>  DIRPA 2 s.c.a.r.l.	<b>Il responsabile del Contratto Generale:</b> Ing. Federico Montanari	<b>Il responsabile Integratori delle Previsioni Specialistiche:</b> Ing. Salvatore Lieto
<b>PROGETTAZIONE:</b> Associazione Temporanea di Imprese Mandatario: Mandatari:  SGAI s.r.l. INGEGNERIA S.p.A.		
<b>RESPONSABILE DELLA PROGETTAZIONE PER C.A.T.I.</b> Prof. Ing. Antonio Grimaldi INGEGNERE <b>COORDINATORE DELLA SICUREZZA IN FASE DI PROGETTAZIONE:</b> Ing. Michele Curiale		
<b>IL RESPONSABILE DEL PROCEDIMENTO:</b> Ing. Iginio Farotti		
<b>2.1.3 - PEDEMONTANA DELLE MARCHE</b> 3° stralcio funzionale: Castelraimondo nord - Castelraimondo sud 4° stralcio funzionale: Castelraimondo sud - innesto S.S.77 a Mucia <b>OPERE D'ARTE MAGGIORI: VIADOTTI E PONTI</b> VIADOTTO POTENZA Pianta fondazioni, sezione longitudinale e trasversali - Tav. 1 di 2		
<b>Codice Unico di Progetto (CUP):</b> F12C0300050021		<b>SCALA:</b> 1:200-1:100
<b>Codice elaborato:</b> [0][7][0][3][2][1][3][E][1][2][V][1][5][5][0][0][T][V][1][0][1][0][1][0]		<b>DATA:</b> Settembre 2020
<b>REVISIONI:</b>		
REV. A	DATA: Marzo 2020	DESCRIZIONE: Emissione PE
REV. B	DATA: Settembre 2020	DESCRIZIONE: Emissione a seguito istruzione ANAS
REV. C		