

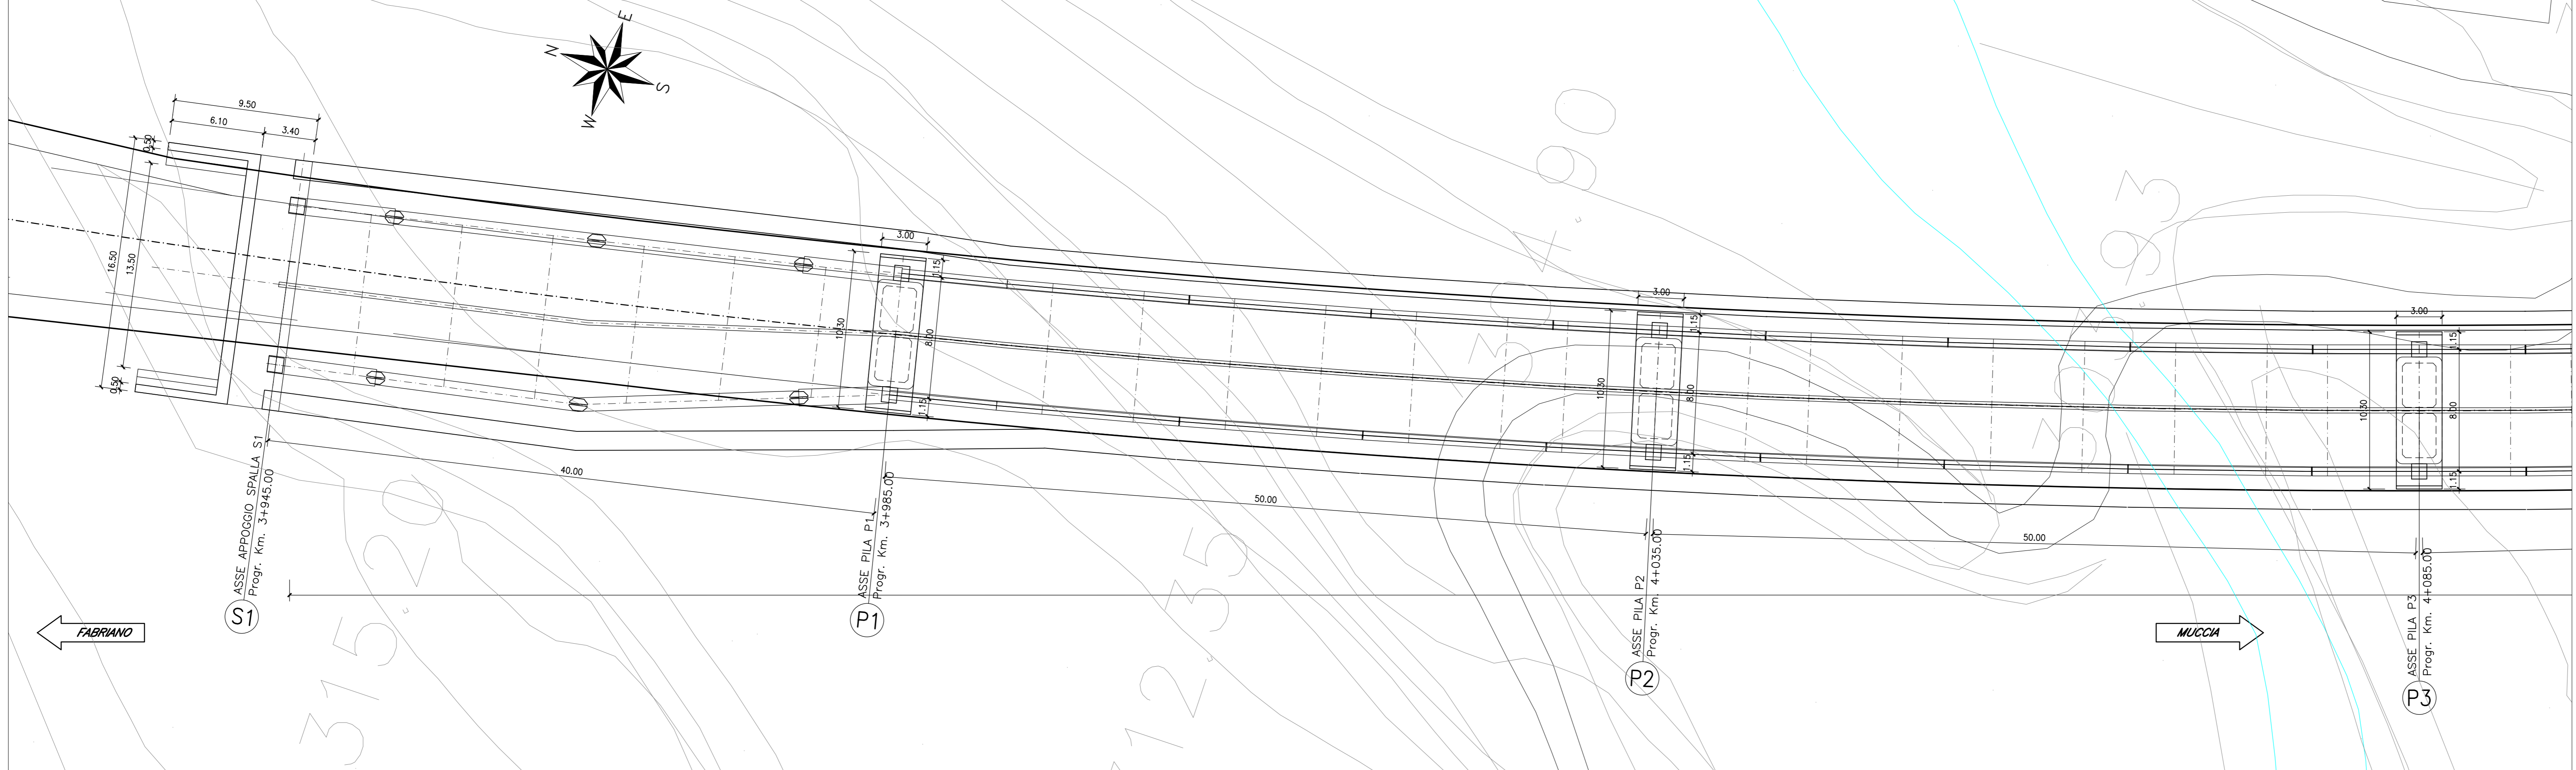



PIANTA TRAVI  
Scala 1:200

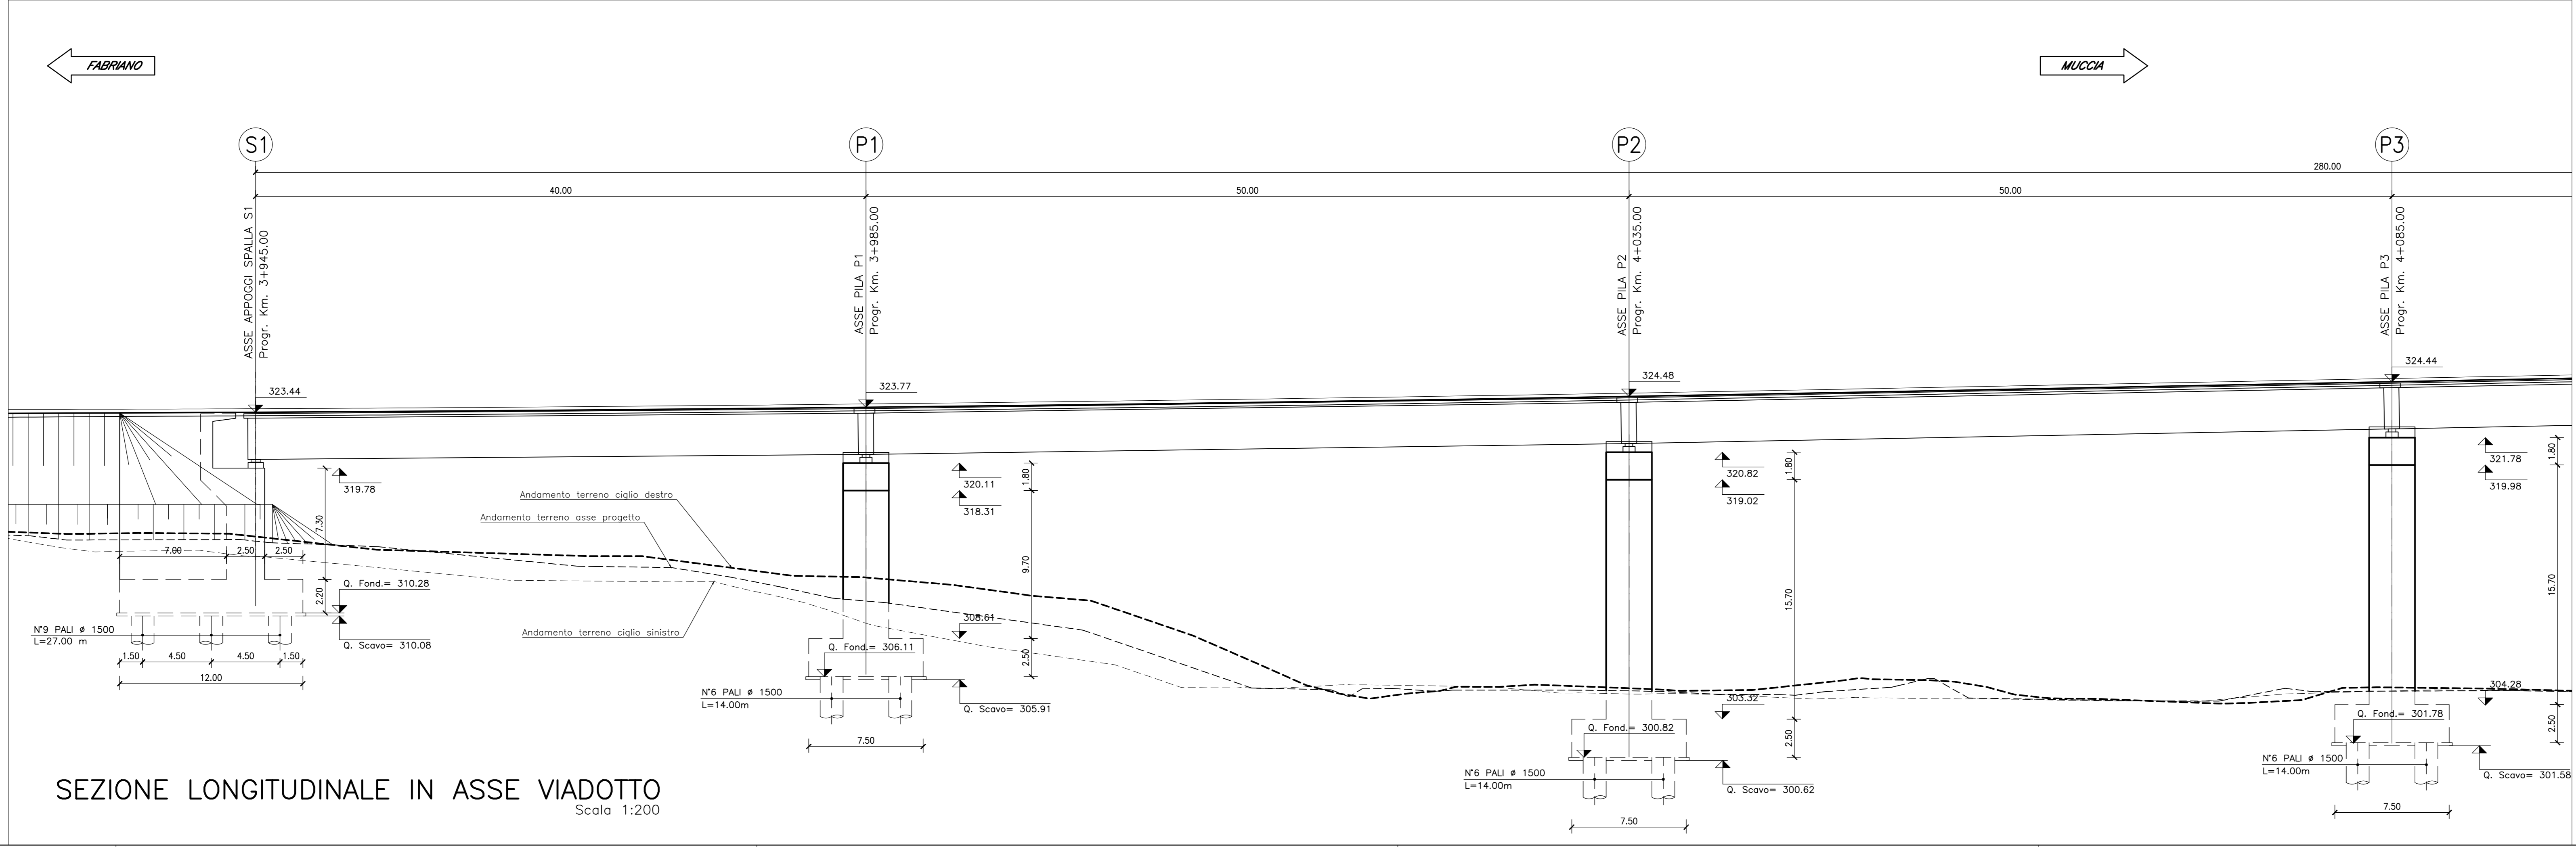


PIANTA IMPALCATO  
Scala 1:200

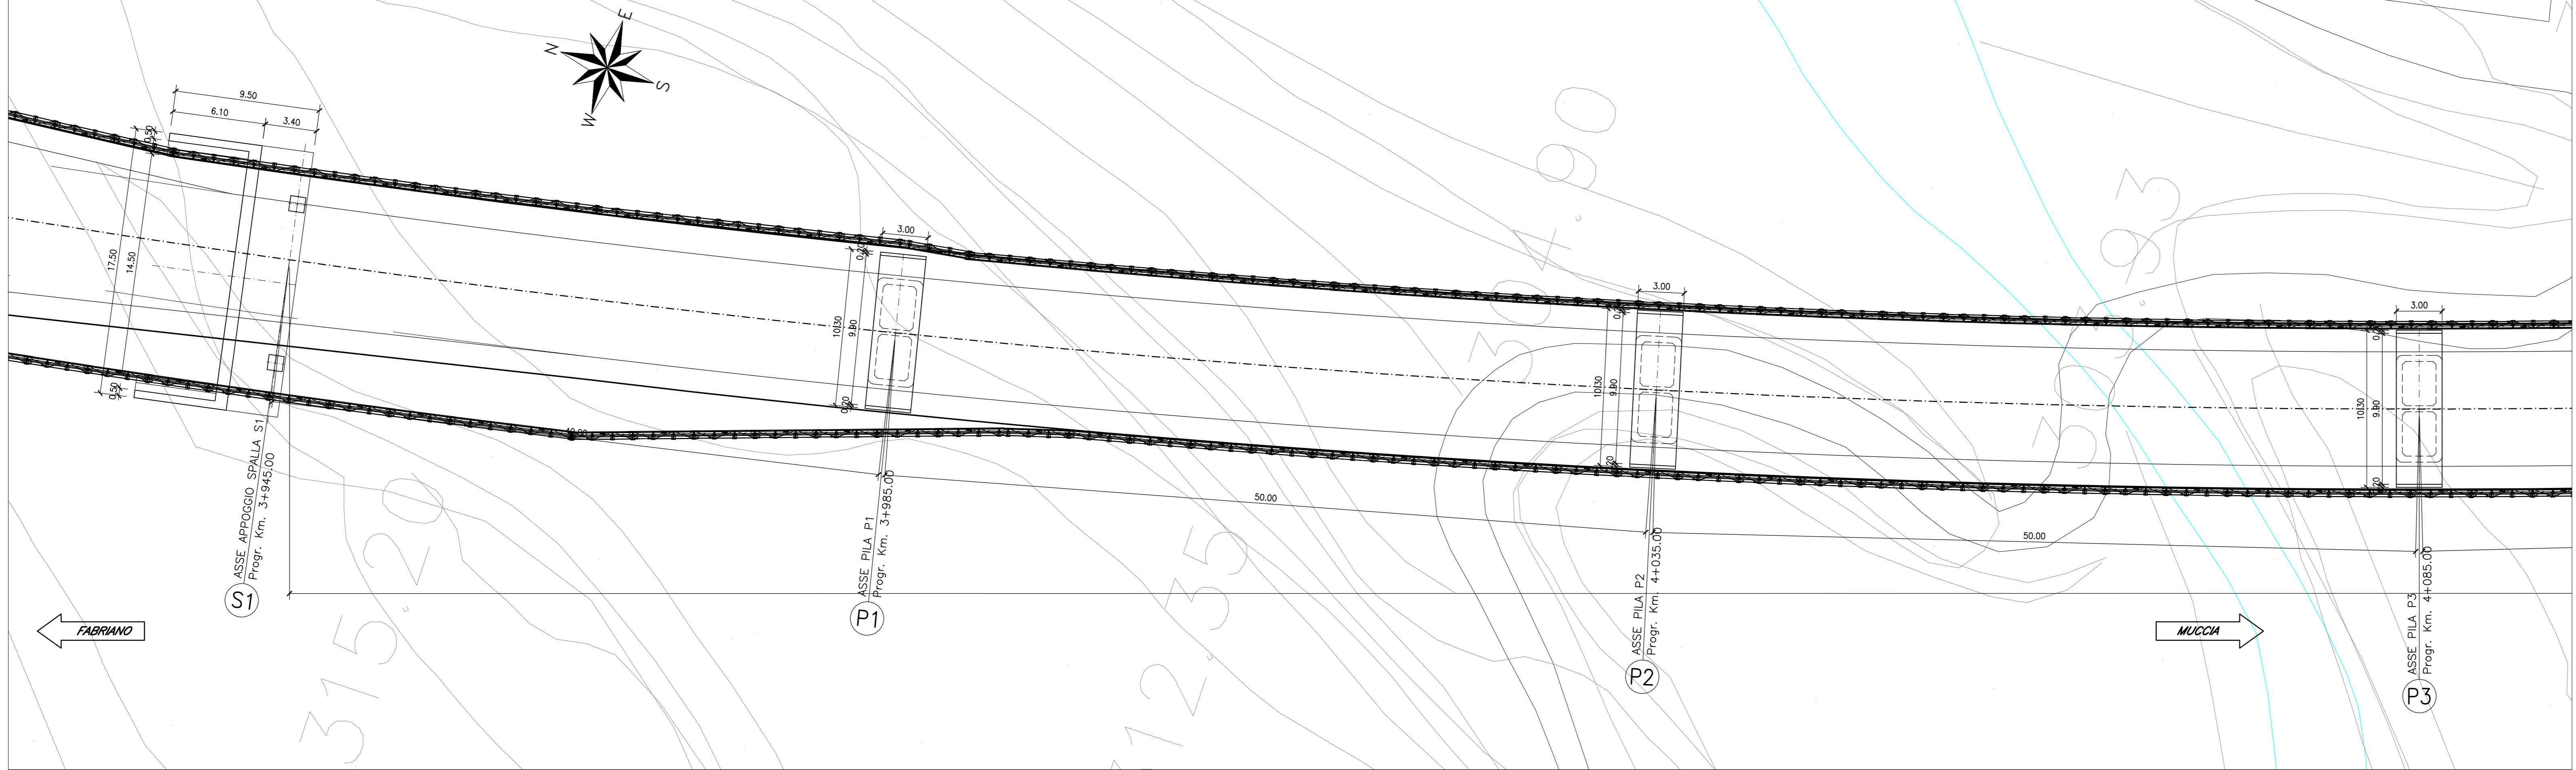

SEZIONE TRASVERSALE IMPALCATO – Scala 1:100  
(IN CORRISPONDENZA DELLA SPALLA S1)

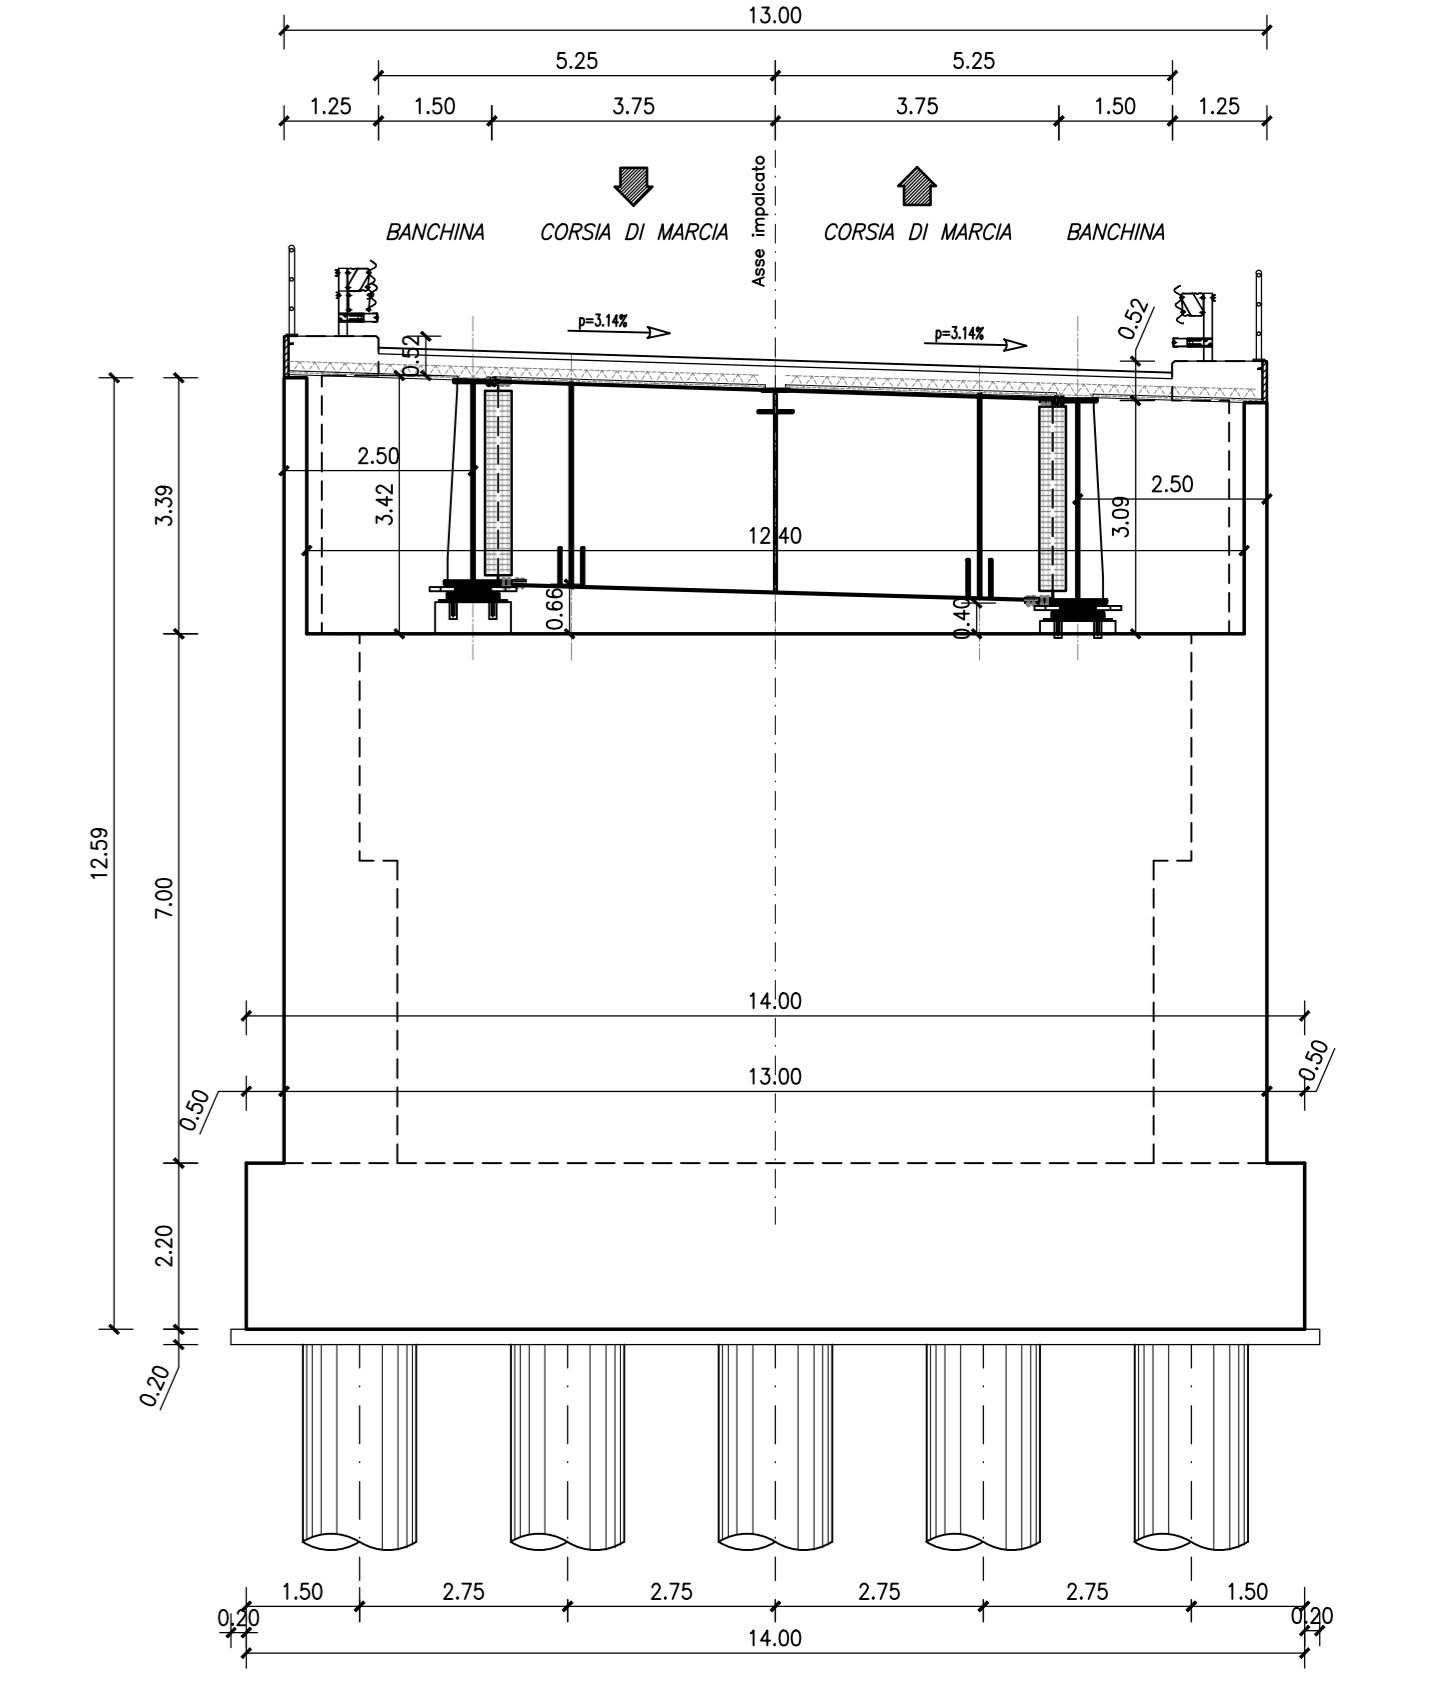

SEZIONE TRASVERSALE CORRENTE – Scala 1:100

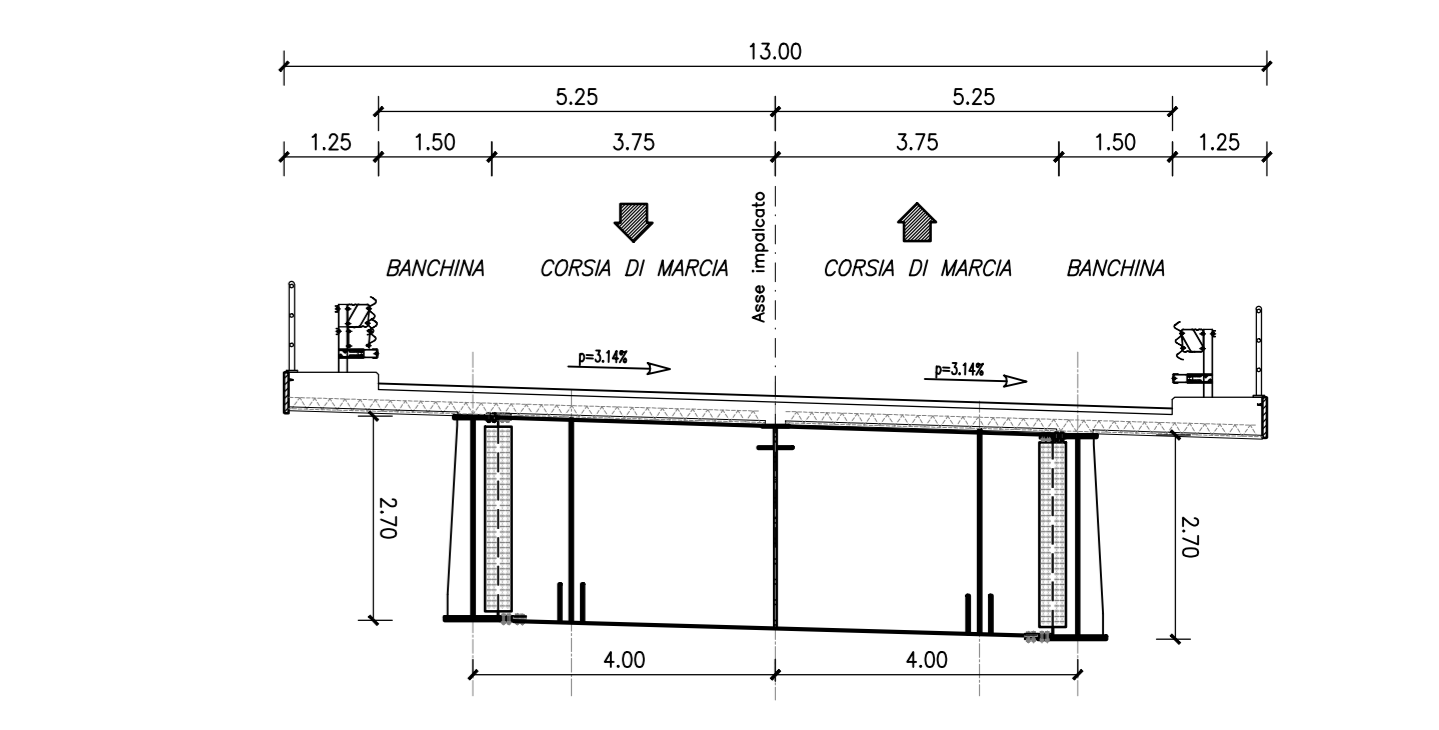

ASSE VIARIO MARCHE-UMBRIA  
E QUADRILATERO DI PENETRAZIONE INTERNA  
MAXI LOTTO 2

LAVORI DI COMPLETAMENTO DELLA DIRETTRICE PERUGIA ANCONA:  
SS. 318 DI "VALFABBRICA", TRATTO PIANELLO-VALFABBRICA  
SS. 76 "VAL PESINOF", TRATTI FOSSATO VICO - CANCELLI ALBACINA - SERRA SAN QUIRICO  
"PEDEMONTANA DELLE MARCHE", TRATTO FABRIANO-MUCCIA-SFERCIA.

PROGETTO ESECUTIVO

CONTRAENTE GENERALE: **DIRPA 2 s.c.a.r.l.**  
Il responsabile del Contratto Generale: Ing. Federico Montanari  
Il responsabile Integratori delle Prestazioni Specialistiche: Ing. Salvatore Lieto

PROGETTAZIONE: Associazione Temporanea di Imprese  
Mandatario: **PROGIN** Mantovani  
Lombardi SA, Lombardi-Reico, SGAI s.r.l., E. Forlani & C.

RESPONSABILE DELLA PROGETTAZIONE:  
PER C.A.T. Prof. Ing. Antonio Grimaldi  
GEOLOGO: Dott. Geol. Fabrizio Pontoni  
COORDINATORE DELLA SICUREZZA IN FASE DI PROGETTAZIONE: Ing. Michele Curiale

IL RESPONSABILE DEL PROCEDIMENTO:  
Ing. Iginio Farotti

2.1.3 - PEDEMONTANA DELLE MARCHE  
3° stralcio funzionale: Castelraimondo nord - Castelraimondo sud  
4° stralcio funzionale: Castelraimondo sud - innesto S.S.77 a Muccia  
OPERE D'ARTE MAGGIORI: VIADOTTI E PONTI  
VIADOTTO POTENZA  
Pianta travi, pianta impalcato e prospetto - Tav. 1 di 2

Codice Unico di Progetto (CUP): F12C03000050021  
Codice elaborato: [07] [03] [2] [13] [E] [12] [VI] [15] [S] [0] [0] [VI] [12] [0] [3] [2]

REV.	DATA	DISCUSSIONE	Redatto	Controllato	Approvato
A	Marzo 2020	Emissione PE	PROGIN	Q. Silvestri	S. Lieto
B					A. Grimaldi
C					