




PIANTA PIATTI SUPERIORI
Scala 1:100

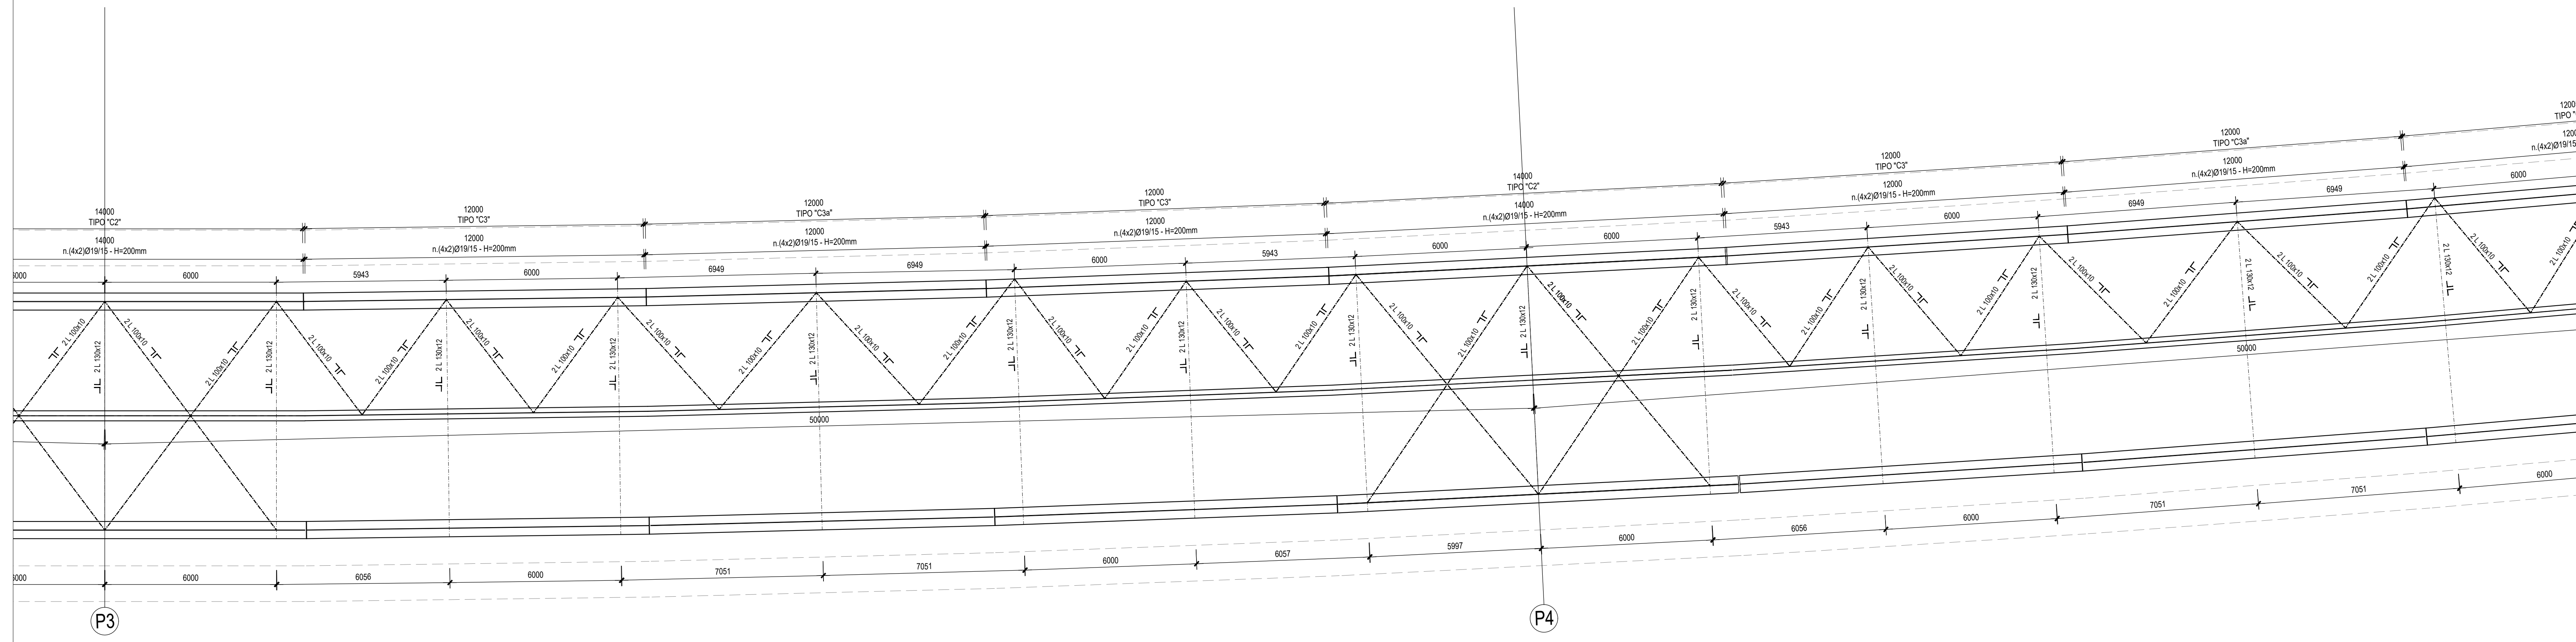


PIANTA PIATTI INFERIORI
Scala 1:100

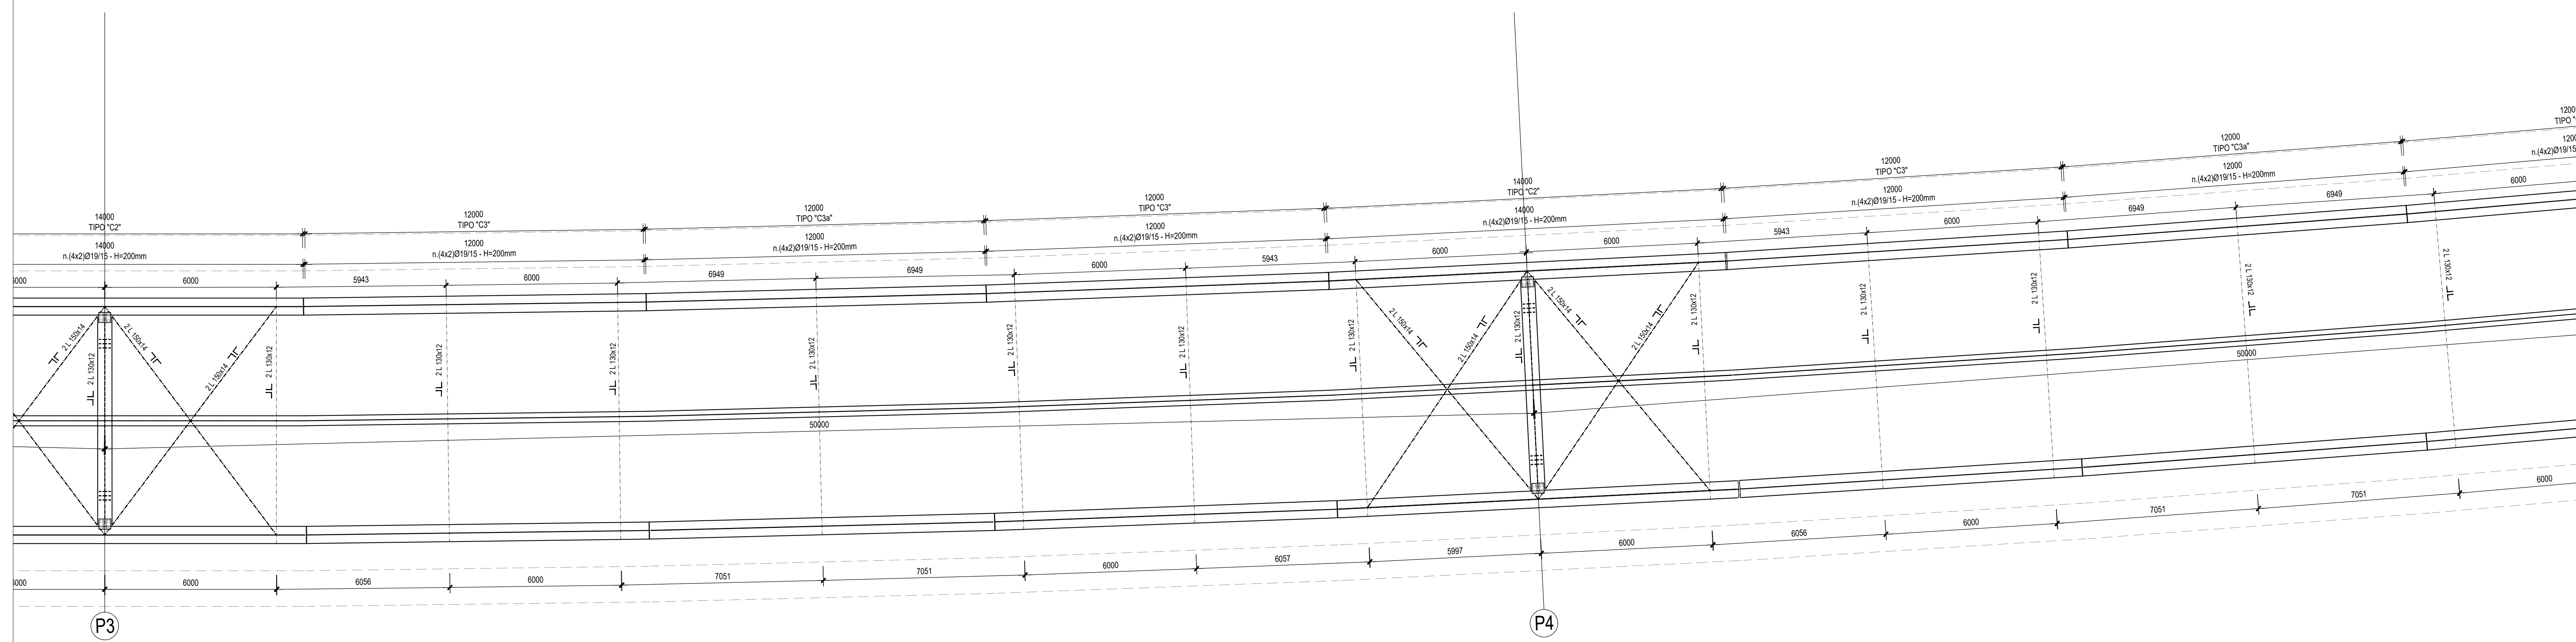

SEZIONE LONGITUDINALE TRAVE
Scala 1:100

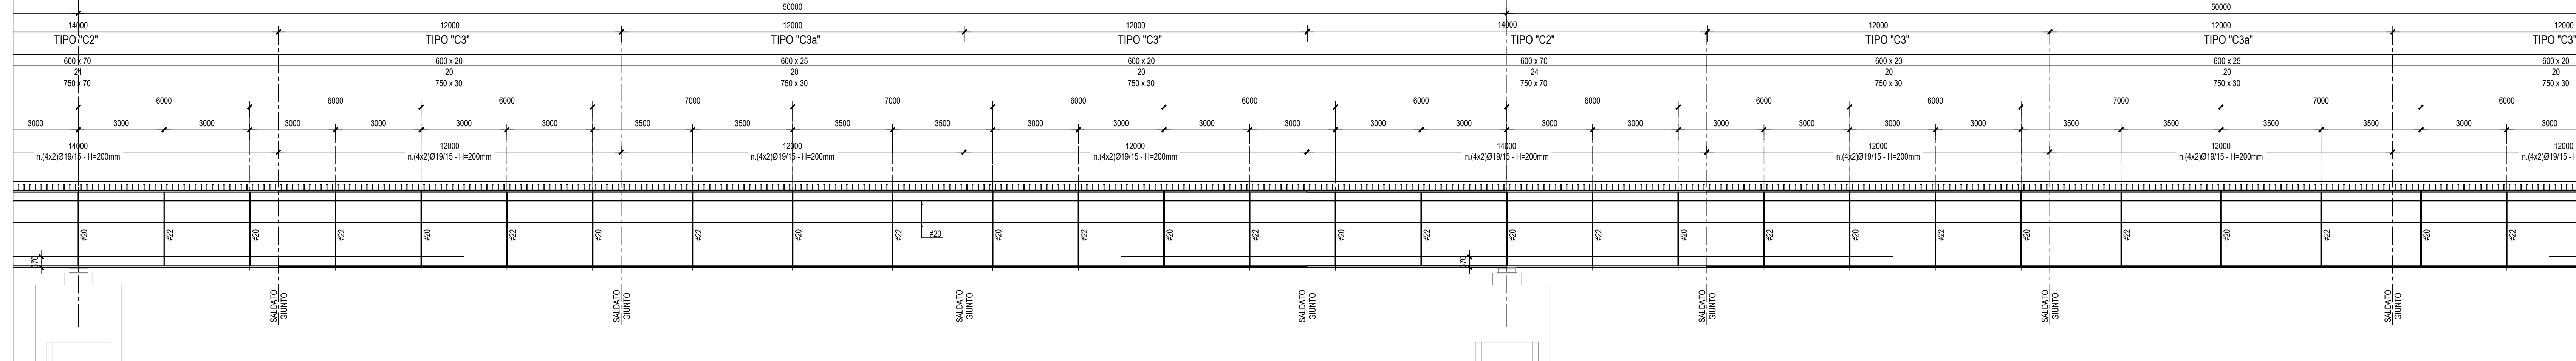

SEZIONE LONGITUDINALE TRAVE SECONDARIA
Scala 1:100

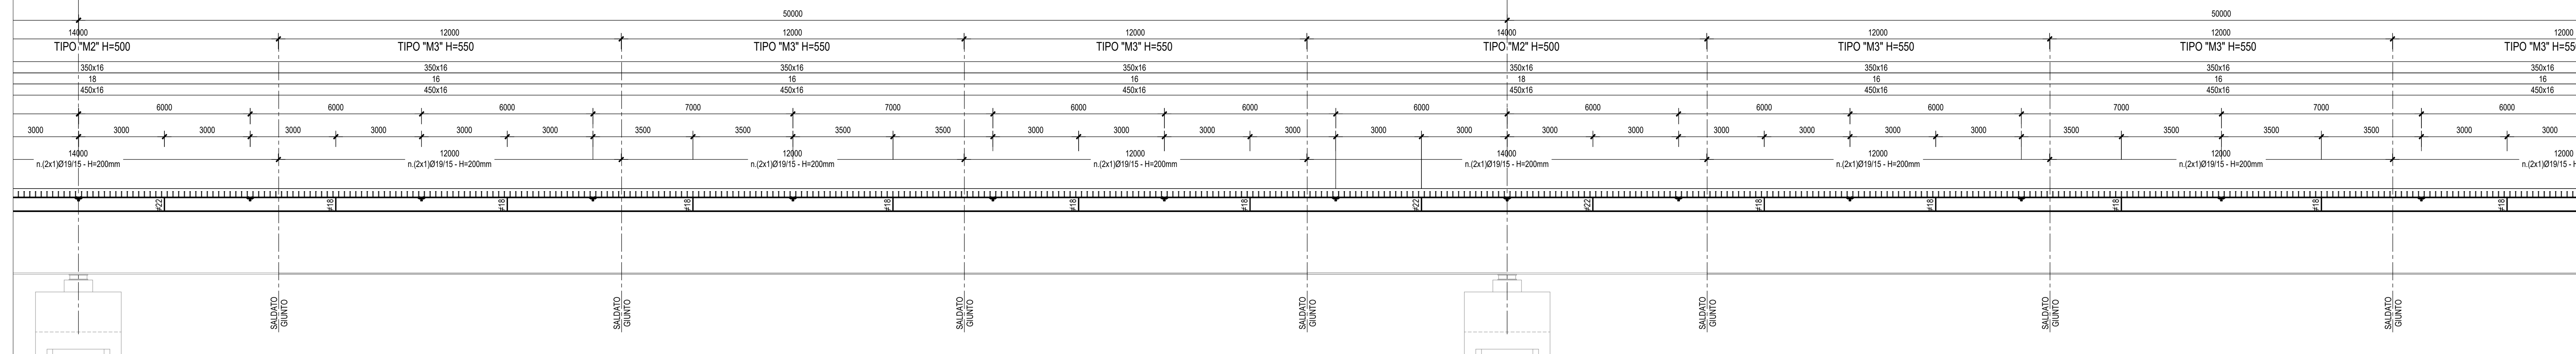



**ASSE VIARIO MARCHE-UMBRIA
E QUADRILATERO DI PENETRAZIONE INTERNA
MAXI LOTTO 2**

LAVORI DI COMPLETAMENTO DELLA DIRETTRICE PERUGIA ANCONA:
SS. 318 DI "VALFABBRICA", TRATTO PIANELLO-VALFABBRICA
SS. 76 "VAL DESINO", TRATTI FOSSATO VICO - CANCELLE ALBACINA - SERRA SAN QUIRICO
"PEDEMONTANA DELLE MARCHE", TRATTO FABRIANO-MUCCIA-SFERCIA.

PROGETTO ESECUTIVO

| | | |
|--|--|--|
| CONTRAENTE GENERALE:  | Il responsabile del Contratto Generale: Ing. Federico Montanari | Il responsabile Integrazioni delle Previsioni Specialistiche: Ing. Salvatore Lieto |
|--|--|--|

PROGETTAZIONE: Associazione Temporanea di Imprese

Mandatari:    

PER LA T. 1

Prof. Ing. Antonio Grimaldi
Geologo
Dot. Geol. Fabrizio Pontoni
Geologo Specialista
Ing. Michele Curiale

INGEGNERI

ANTONIO GRIMALDI
FABRIZIO PONTONI
MICHELE CURIALE

IL RESPONSABILE DELLA PROGETTAZIONE
PER LA T. 1

IL RESPONSABILE DEL PROCEDIMENTO
Ing. Iginio Favotti

2.1.3 - PEDEMONTANA DELLE MARCHE
3° stralcio funzionale: Castelraimondo nord - Castelraimondo sud
4° stralcio funzionale: Castelraimondo sud - innesto S.S.77 a Mucia
OPERE D'ARTE MAGGIORI: VIADOTTI E PONTI
VIADOTTO POTENZA
Carpenteria impalcato tav. 3 di 5

SCALA:
1:100

DATA:
Settembre 2020

Codice Unico di Progetto (CUP): F12C0300050021

Codice elaborato: [01][02][03][04][05][06][07][08][09][10][11][12][13][14][15][16][17][18][19][20][21][22][23][24][25][26][27][28][29][30][31][32][33][34][35][36][37][38][39][40][41][42][43][44][45][46][47][48][49][50][51][52][53][54][55][56][57][58][59][60][61][62][63][64][65][66][67][68][69][70][71][72][73][74][75][76][77][78][79][80][81][82][83][84][85][86][87][88][89][90][91][92][93][94][95][96][97][98][99][00]

| REV. | DATA | DESCRIZIONE | Redatto | Controllato | Approvato |
|------|------------------|--------------------------------------|---------|--------------|-------------|
| A | 11 Febbraio 2020 | Emissione per stralcio funzionale | PROGIM | R. Piccolini | S. Lieto |
| B | Settembre 2020 | Emissione a seguito istruttoria ANAS | PROGIM | R. Piccolini | S. Lieto |
| C | | | | | A. Grimaldi |