


NOTA: IL POSIZIONAMENTO PLANIMETRICO DEL FORO E DELLA CONDOTTA POTRÀ VARIARE PER NON INTERFERIRE CON I TRALICI DELLE PREDALLES PREFABBRICATE

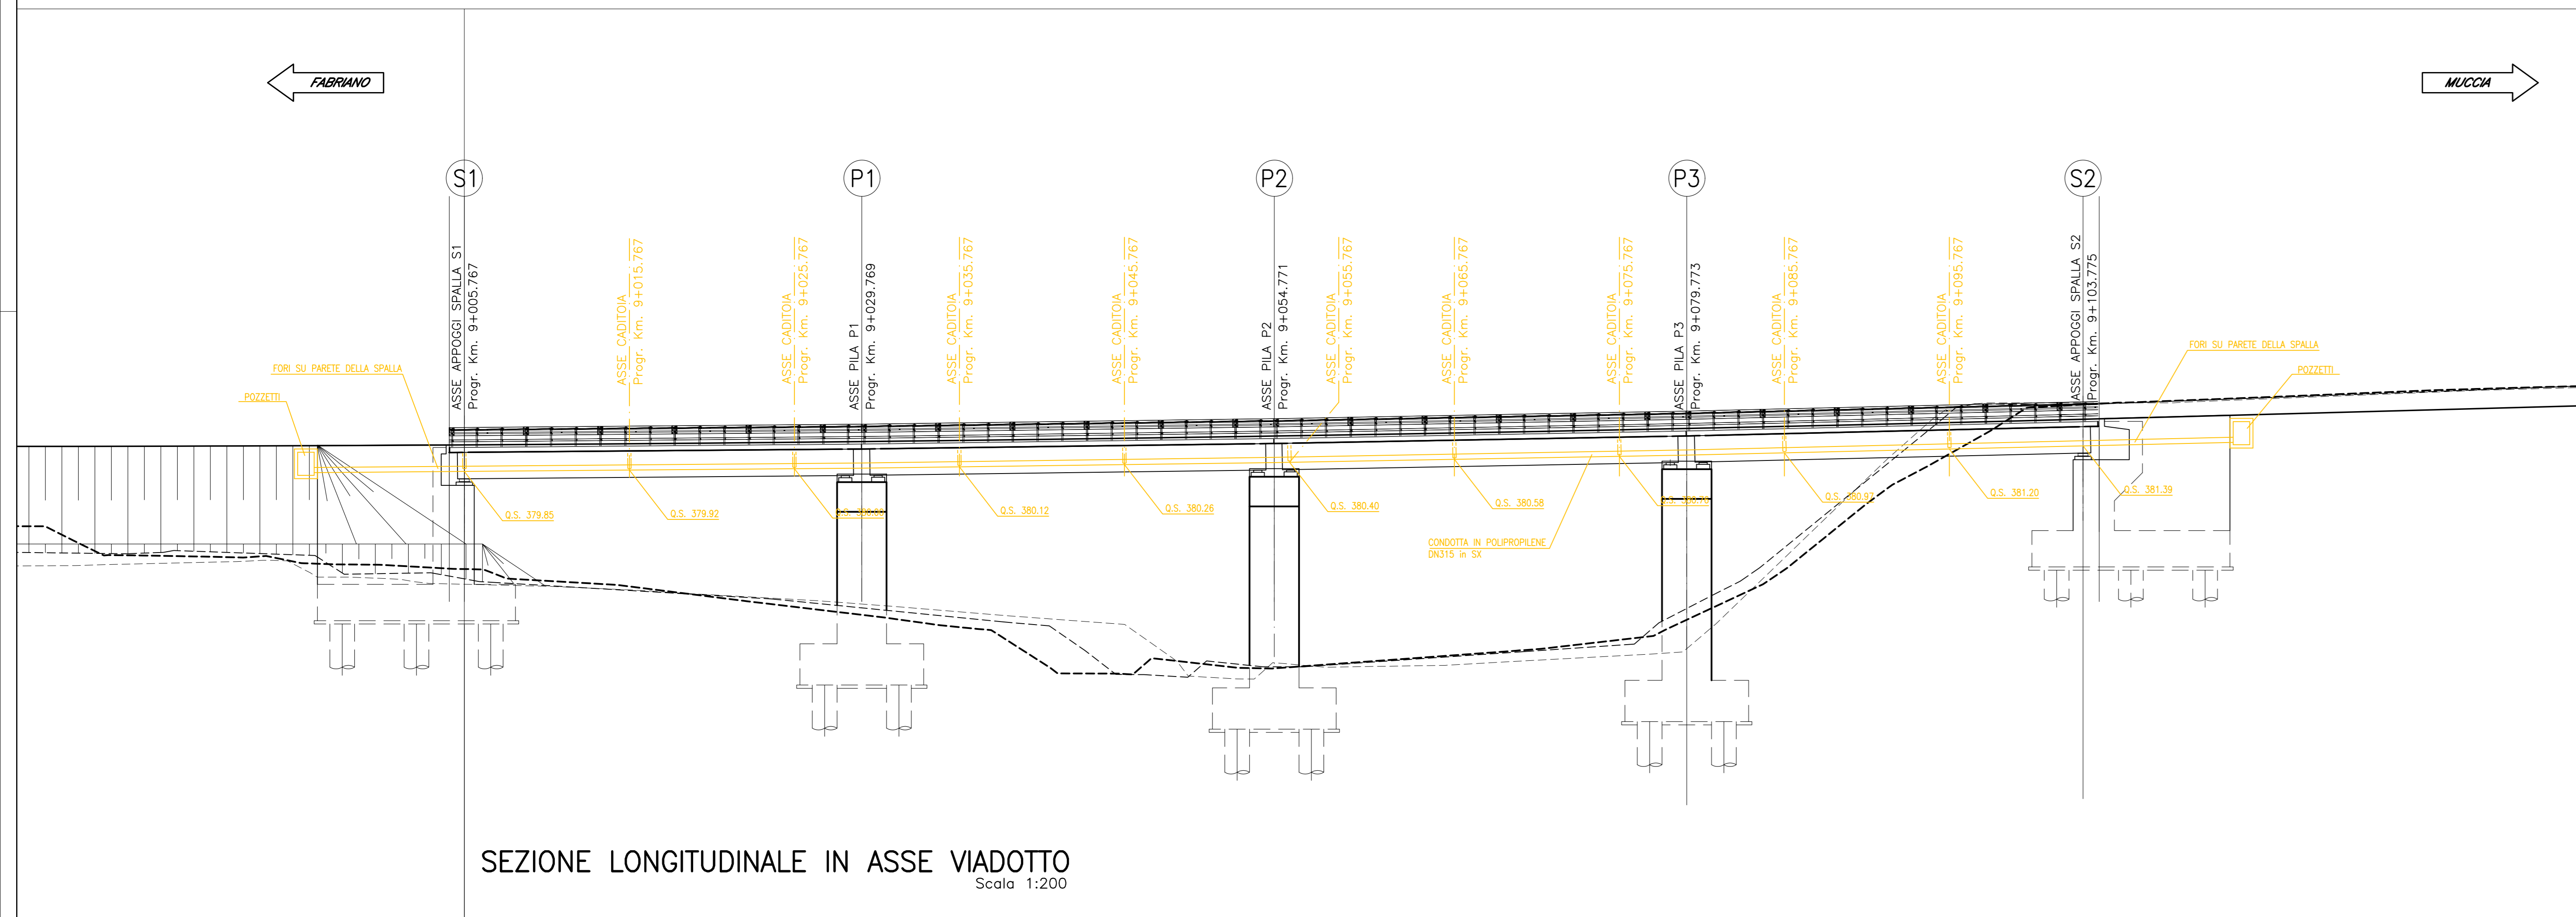

GUADRILATERO
Marche Umbria S.p.A.

ASSE VIARIO MARCHE-UMBRIA E QUADRILATERO DI PENETRAZIONE INTERNA MAXI LOTTO 2
LAVORI DI COMPLETAMENTO DELLA DIRETTRICE PERUGIA ANCONA: SS. 318 DI "VALFABRICA", TRATTO PIANELLO-VALFABRICA SS. 76 "VAL DESINO", TRATTI FOSSATO VICO - CANCELLI E ALBACINA - SERRA SAN QUIRICO "PEDEMONTANA DELLE MARCHE", TRATTO FABRIANO-MUCCIA-SFERCIA.

PROGETTO ESECUTIVO

CONTRAENTE GENERALE: **DIRPA 2 S.C.G.R.I.** | Il responsabile del Contratto Generale: Ing. Federico Montanari | Il responsabile Integrativo delle Proiezioni Specialistiche: Ing. Salvatore Lupo

PROGETTAZIONE: Associazione Temporanea di Imprese
Mandatari: **PROGIN**, **LOMBARDI SA**, **LOMBARDI-REICO**, **SGAI s.r.l.**, **di E. Fortini & C.**

RESPONSABILE DELLA PROGETTAZIONE: Prof. Ing. Antonio Grimaldi
GEOMETRI: Don. Geol. Fabrizio Pontoni
CONFERMARE LA VERIFICA IN FASE DI PROGETTAZIONE: Ing. Michele Cusato
ALBO SEZIONE A

IL RESPONSABILE DEL PROCEDIMENTO: Ing. Iginio Favoni

2.1.3 - PEDEMONTANA DELLE MARCHE
3° stralzo funzionale: Castelraimondo nord - Castelraimondo sud
4° stralzo funzionale: Castelraimondo sud - Innesto S.S.77 a Muccia
OPERE D'ARTE MAGGIORI: VIADOTTI E PONTI
Sistemazioni Idrauliche

SCALA: varie
DATA: Settembre 2020

REV.	DATA	DESCRIZIONE	Redatto	Controllato	Approvato
A	Settembre 2020	Emissione a seguito istruttoria ANAS	PROGIN	Q. Silvestri	S. Lupo
B					A. Grimaldi
C					