## PIANTA PREDALLES Scala 1:20 tipo AS1 n°2 pezzi tipo AS n°2 pezzi tipo A n°64 pezzi tipo AS2 n°2 pezzi tipo AS4 n°3 pezzi 115 9 42.5 42.5 42.5 9 25 42.5 42.5 25 18.5 42.5 42.5 42.5 42.5 18.5 18.5 15 42.5 42.5 15 63 tipo A4 n°96 pezzi tipo A2 n°4 pezzi tipo AS5 n°3 pezzi tipo AS7 n°2 pezzi tipo AS8 n°4 pezzi tipo AS9 n°3 pezzi 85 15 42.5 28 † 45.5 42.5 42.5 42.5 54.5 † 67.25 62.5 62.5 tipo A3 n°3 pezzi tipo A6 n°3 pezzi 15 37 33 52 14 42.5 42.5 16 GUADRILATERO Marche Umbria 8.p.A. tipo A11 n°3 pezzi tipo A12 n°3 pezzi tipo A14 n°3 pezzi tipo A13 n°3 pezzi tipo A7 n°20 pezzi tipo A8 n°15 pezzi 34 17 42.5 17 34 34 32 42.5 32 34 34 40 42.5 40 34 † † † † † tipo A15 n°3 pezzi 22 42.5 22 97. 16 32 $\vdash$ $\vdash$

32 29.5 42.5 29.5 32

tipo A17 n°3 pezzi

117

37 42.5 37

40 42.5 40

32 22 42.5 22 32

42.5 31

tipo A16 n°3 pezzi

101.5

32 42.5 32

32 37 42.5 37 32

SEZIONE TIPICA SUL TRALICCIO

10

Passo staffe 20 20


tipo A10 n°3 pezzi

tipo AS11 n°3 pezzi

41.5 42.5 16

72.5

tipo A9 n°4 pezzi

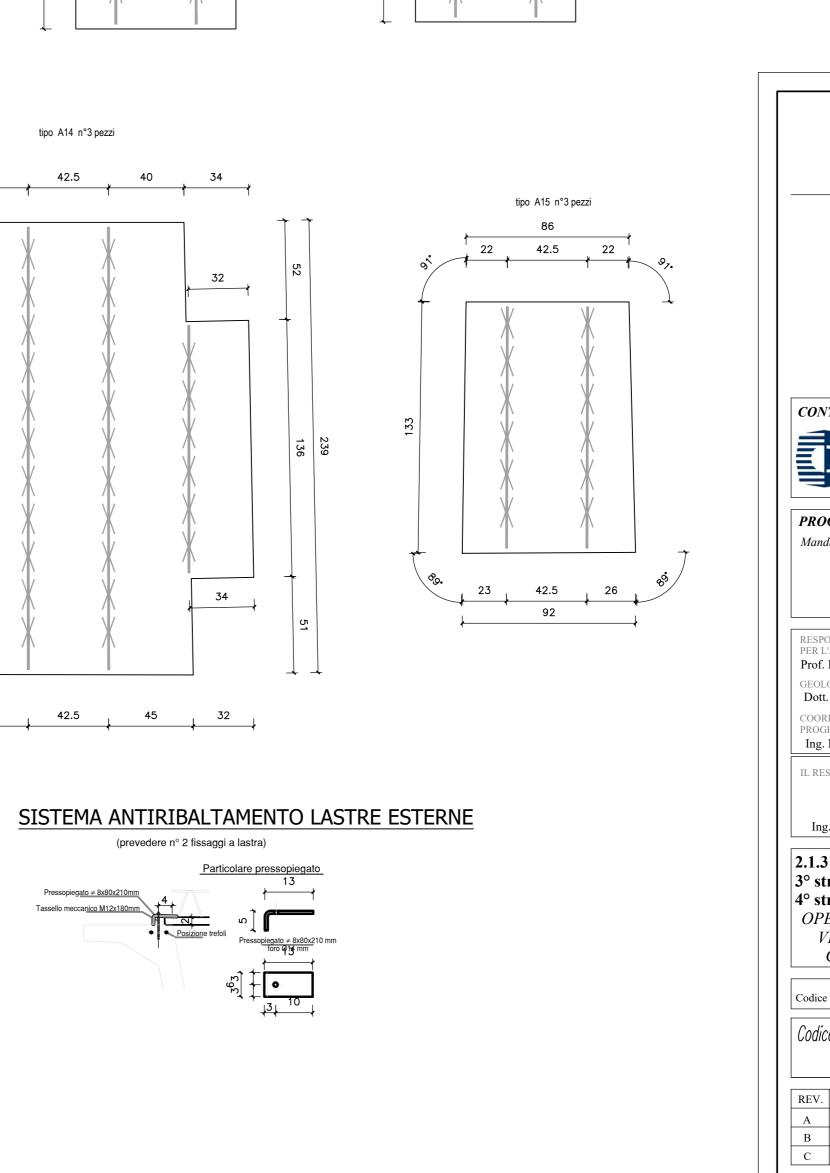

32 45 42.5 45 32

Pressopiegato ≠ 8x80x210mm

Tassello meccanico M12x180mm

Posizione trefoli

SEZIONE VELETTA TIPO PB00/01

N° 2 piastre di allineamento

barra (controvento) da saldare ai tralicci

Traliccio h=8.5 (8/10/6)

VELETTE LUNGHEZZA MODULARE CM 250

