




PROFILO LONGITUDINALE - GALLERIA ARTIFICIALE DESTRA- SCALA 1: 100

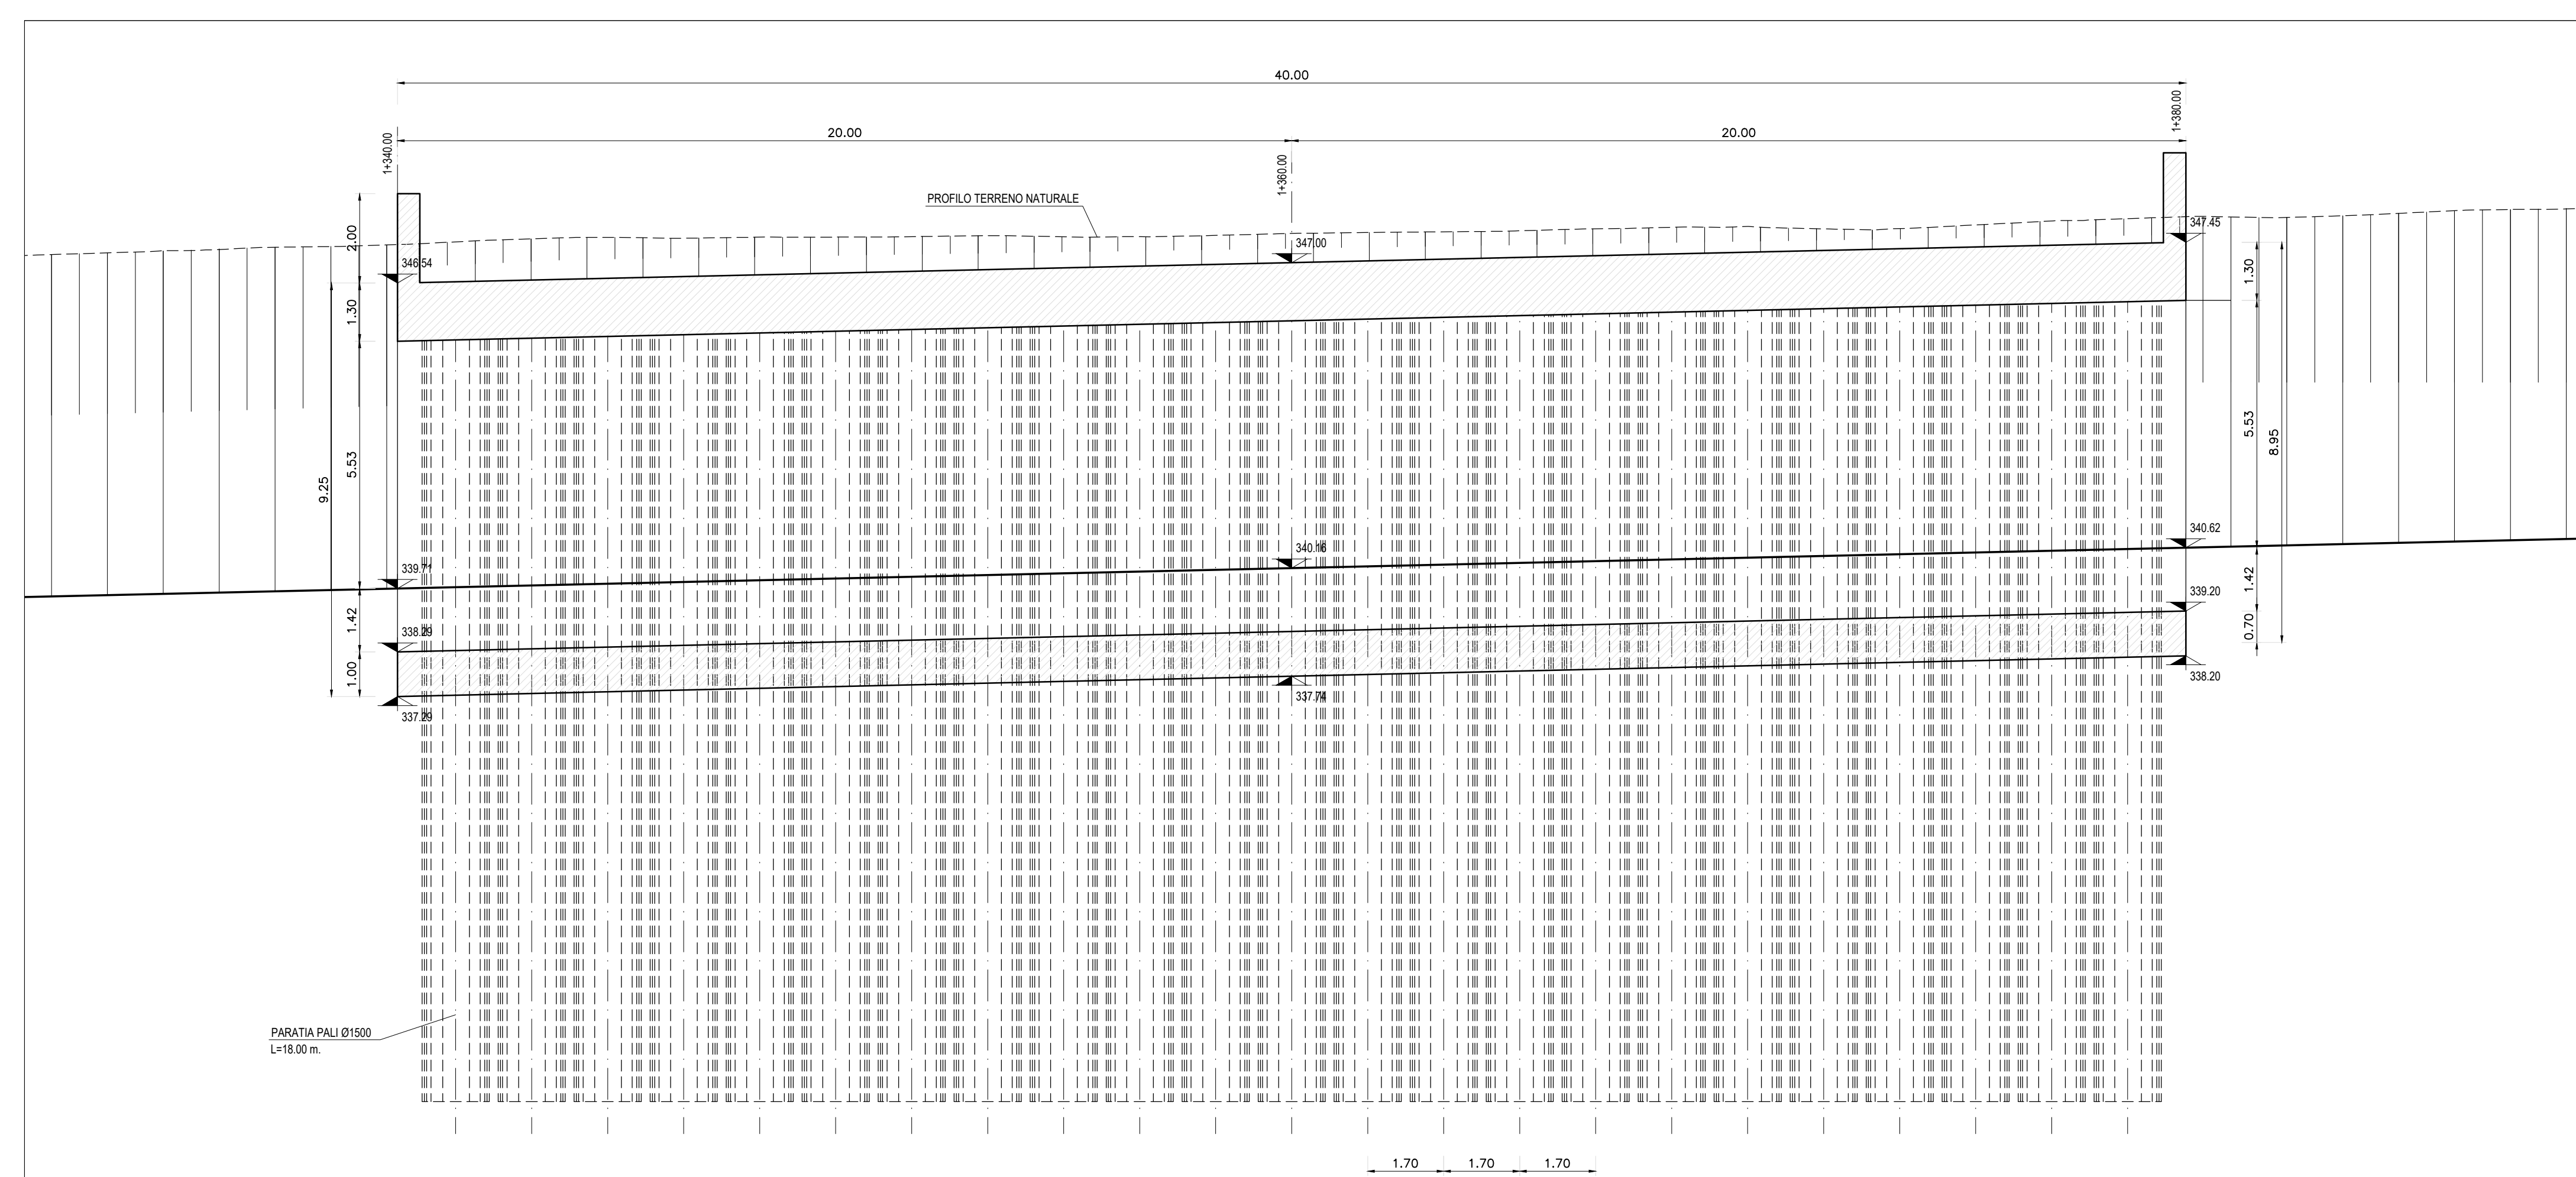


PROFILO LONGITUDINALE - GALLERIA ARTIFICIALE SINISTRA - SCALA 1: 100



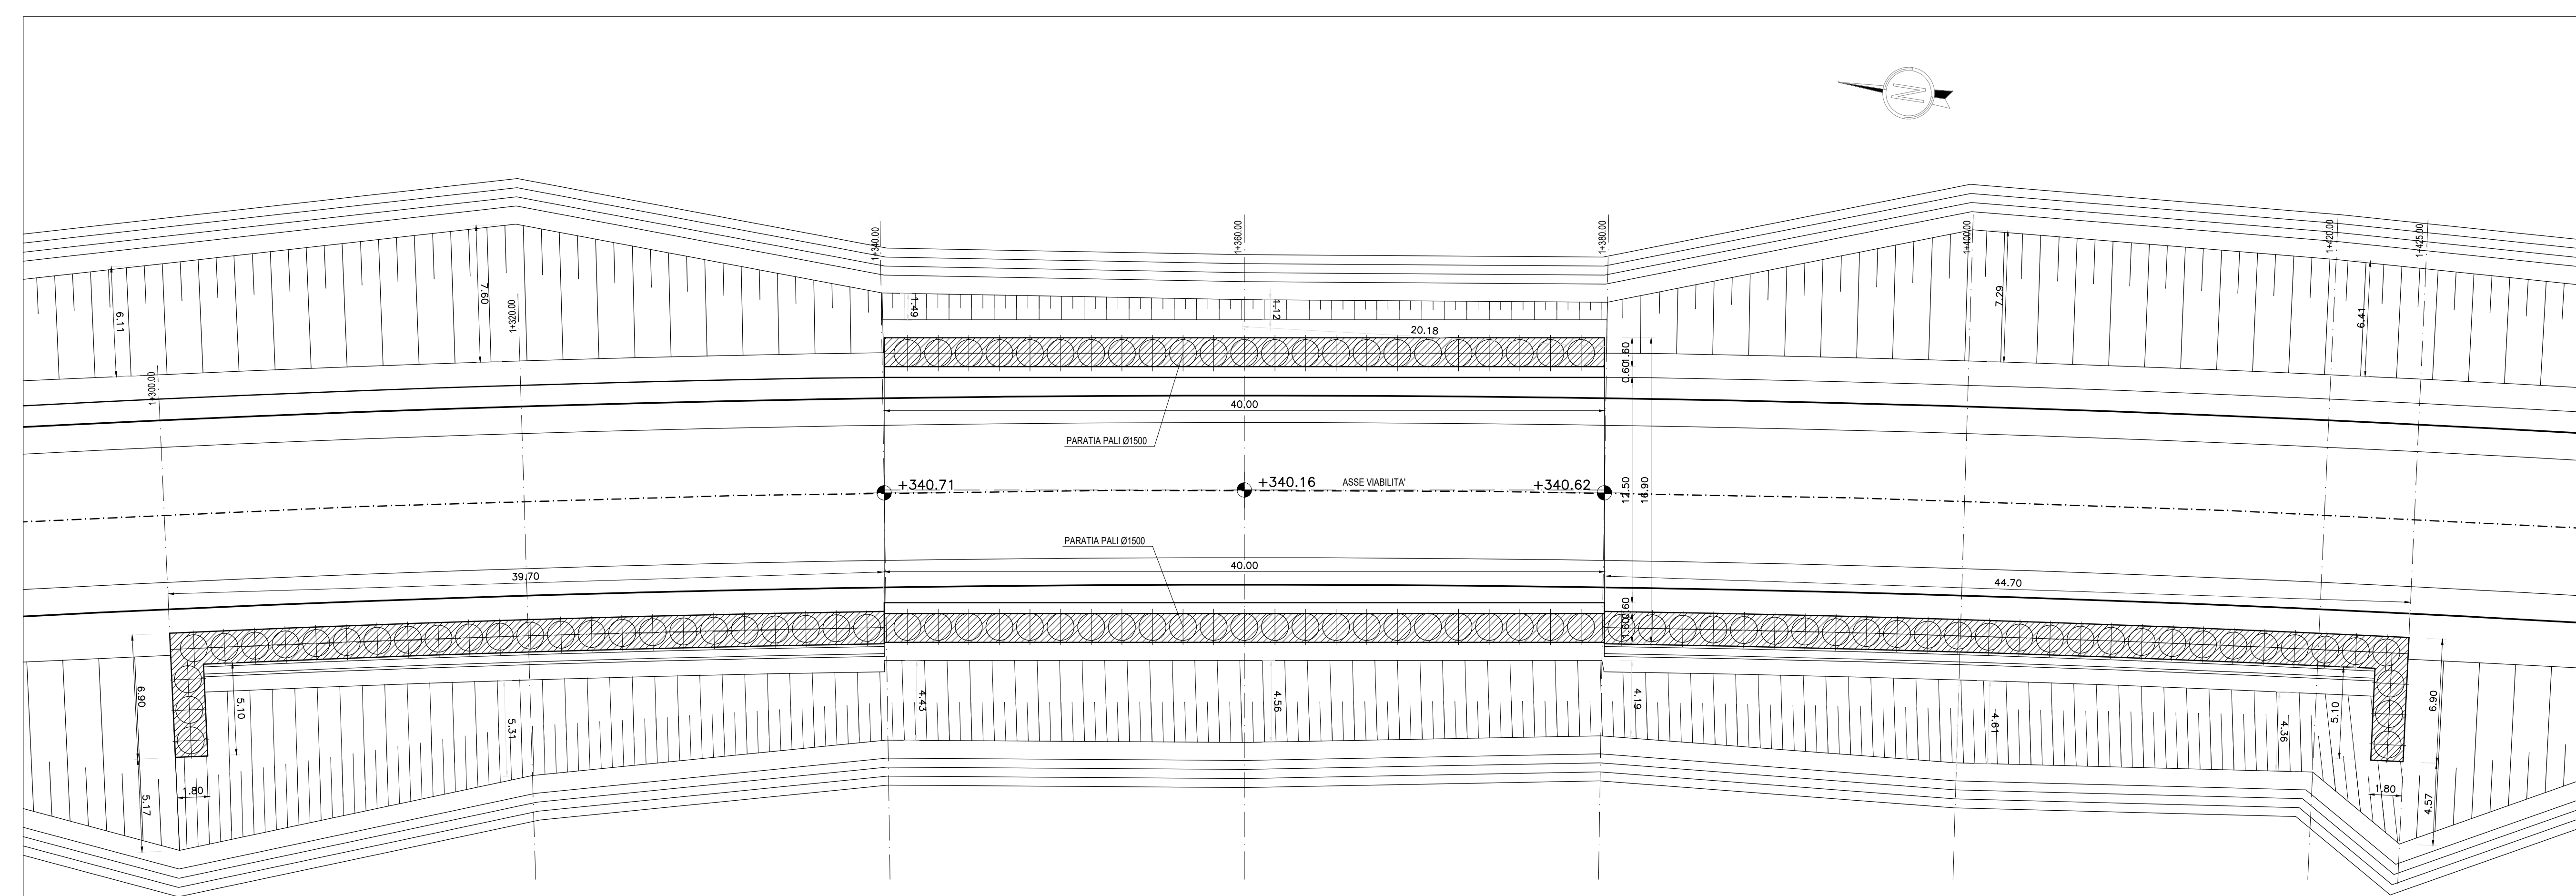



STRALCIO PLANIMETRICO - SCALA 1:200


ASSE VIARIO MARCHE-UMBRIA
E QUADRILATERO DI PENETRAZIONE INTERNA
MAXI LOTTO 2
 LAVORI DI COMPLETAMENTO DELLA DIRETTRICE PERUGIA ANCONA
 SS. 318 DI "VALFABRICA", TRATTO PIANELLO-VALFABRICA
 SS. 76 "VAL DESINO", TRATTO FOSSATO VICO - CANCELLEI E ALBACINA - SERRA SAN QUIRICO
 "PIEDEMONTANA DELLE MARCHE", TRATTO FABBRANO-MUCCIA-SFERCIA.




PROGETTO ESECUTIVO

CONTRAENTE GENERALE:  s.c.a.r.l.	Il responsabile del Contratto Generale: Ing. Federico Montanari	Il responsabile Esecuzioni delle Proiezioni Specialistiche: Ing. Salvatore Lito
--	---	---

PROGETTAZIONE: Associazione Temporanea di Imprese
 Direzione:

			
---	---	---	---

RESPONSABILE DELLA PROGETTAZIONE:
 Prof. Ing. Antonio Grassi
PROGETTAZIONE:
 Consorzio della Sicurezza in Fase di Progettazione:
 Ing. Michela Casadei

		
---	---	---

IL RESPONSABILE DEL PROCEDIMENTO:
 Ing. Ignazio Fasani

2.1.3 - PIEDEMONTANA DELLE MARCHE 3° stralzo funzionale: Castelraimondo nord - Castelraimondo sud 4° stralzo funzionale: Castelraimondo sud - innesto S.S.77 a Muccia OPERE D'ARTE MAGGIORI: GALLERIE ARTIFICIALI E SPINGITUBO GALLERIA ARTIFICIALE FEGGANI II Opere di sostegno e scavo - Planimetria e profilo	SCHEDE: n. 11/12
DATE: Marzo 2020	

Codice Unico di Progetto (CUP): **F12C03000050021**
 Codice elaboro:

1	0	7	0	3	2	1	3	E	1	4	6	2	6	0	0	7	1	0	1	A
---	---	---	---	---	---	---	---	---	---	---	---	---	---	---	---	---	---	---	---	---

 Nome File: **OPERE MAGGIORI**

REV.	DATA	DESCRIZIONE	Redatto	Confermato	Approvato
A	Marzo 2020	Emissione PE	PROGIN	Q. Salvatori	S. Lito
B					A. Grassi
C					