



PROFILO LONGITUDINALE - GALLERIA ARTIFICIALE DESTRA- SCALA 1: 100

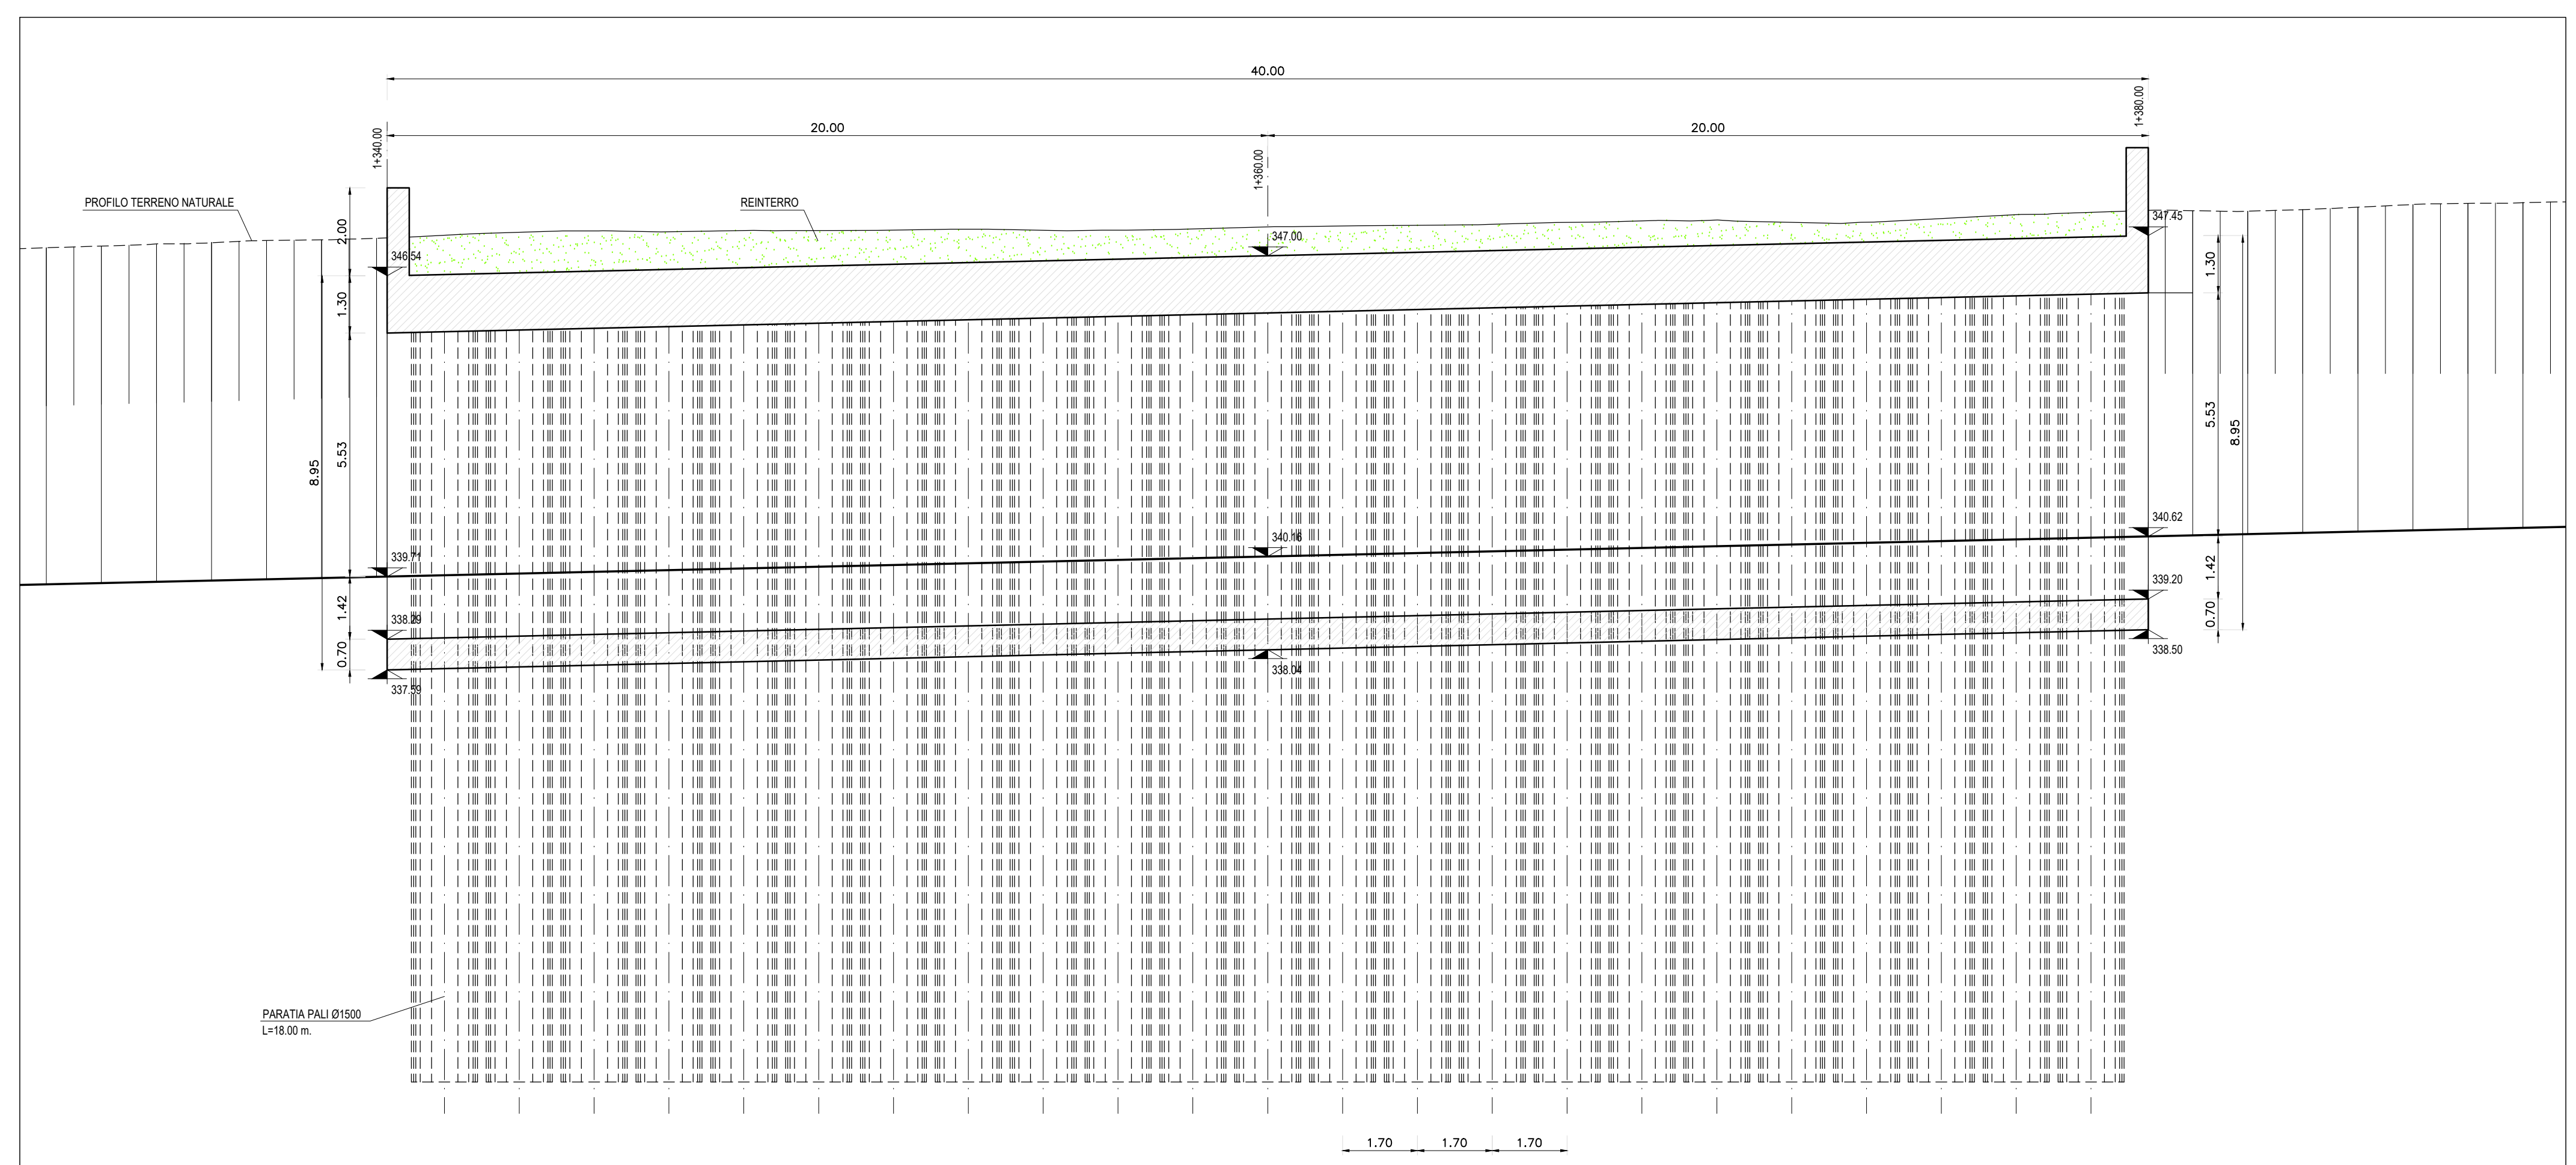

PROFILO LONGITUDINALE - GALLERIA ARTIFICIALE SINISTRA - SCALA 1: 100

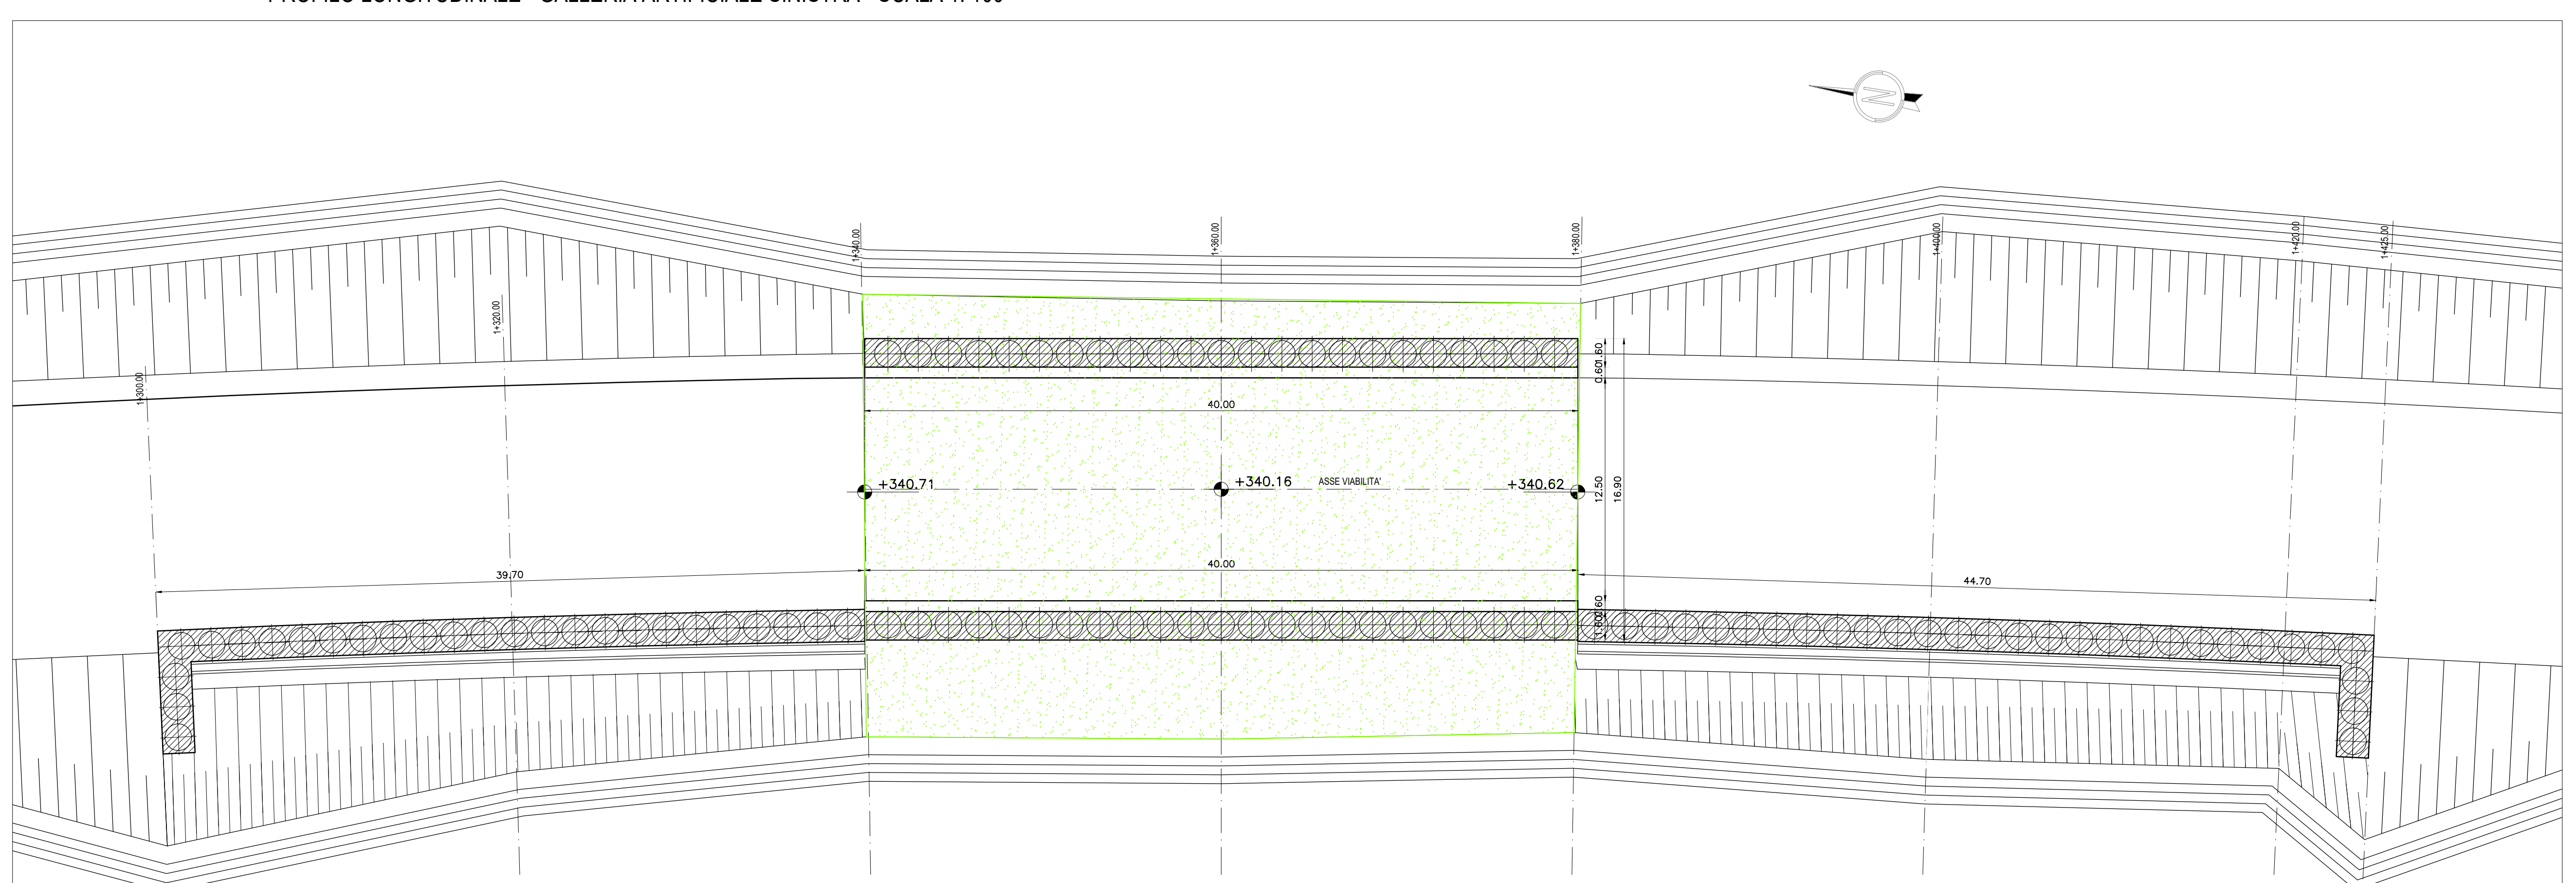

STRALCIO PLANIMETRICO - SCALA 1:200

**QUADRILATERO**  
Mereolo Umbria S.p.A.

**ASSE VIARIO MARCHE-UMBRIA**  
**E QUADRILATERO DI PENETRAZIONE INTERNA**  
**MAXI LOTTO 2**

LAVORI DI COMPLETAMENTO DELLA DIRETTRICE PERUGIA ANCONA:  
SS. 118 DI "VALFABRICA". TRATTO PIANELLO-VALFABRICA  
SS. 76 "VAL DESINO". TRATTO FOSSATO VICO - CANCELLI E ALBACINA - SERRA SAN QUIRICO  
"PIEDMONTANA DELLE MARCHE". TRATTO FABRIANO-MUCCIA-SFERCIA.

**PROGETTO ESECUTIVO**

**CONTRAENTE GENERALE:** DIRPA 2 S.c.a.r.l.      **Il responsabile del Contratto Generale:** Ing. Federico Montanari      **Il responsabile Integratori delle Proiezioni Spaziali:** Ing. Salvatore Lieto

**PROGETTAZIONE:** Associazione Temporeme di Ingegneri

**Mandatari:** **PROGIN**      **INGENIERI CONSULENTI**      **LOMBARDI-REICO**      **SGAI s.r.l.**      **ALCANTARA & C.**

**RESPONSABILE DELLA PROGETTAZIONE:** Prof. Ing. Antonio Grimaldi  
**COORDINATORE DELLA SICUREZZA IN FASE DI PROGETTAZIONE:** Paolo Pontone  
**COORDINATORE DELLA SICUREZZA IN FASE DI ESECUZIONE:** Ing. Michele Curiale

**IL RESPONSABILE DEL PROCEDIMENTO:** Ing. Ignazio Faenzi

**2.1.3 - PIEDMONTANA DELLE MARCHE**  
3° stralcio funzionale: Castelraimondo nord - Castelraimondo sud  
4° stralcio funzionale: Castelraimondo sud - innesto S.S.77 a Mucchia  
OPERE D'ARTE MAGGIORI: GALLERIE ARTIFICIALI E SPINGITUBO  
GALLERIA ARTIFICIALE FEGGIANO II  
Opere di sostegno e scavo - Sistemazione Definitiva - Plinimetria e profilo

**SCALA:** vari  
**DATA:** Marzo 2020

Codice Unico di Progetto (CUP): F12C03000605021

Code elaborato: [Tabella con codici alfanumerici]

REV.	DATA	DESCRIZIONE	Editore	Comitato	Approvato
A	Marzo 2020	Emissioni PE	PROGIN	O. Silvestri	S. Lieto
B					A. Grimaldi
C					