




PIANTA GALLERIA ARTIFICIALE - SCALA 1:50

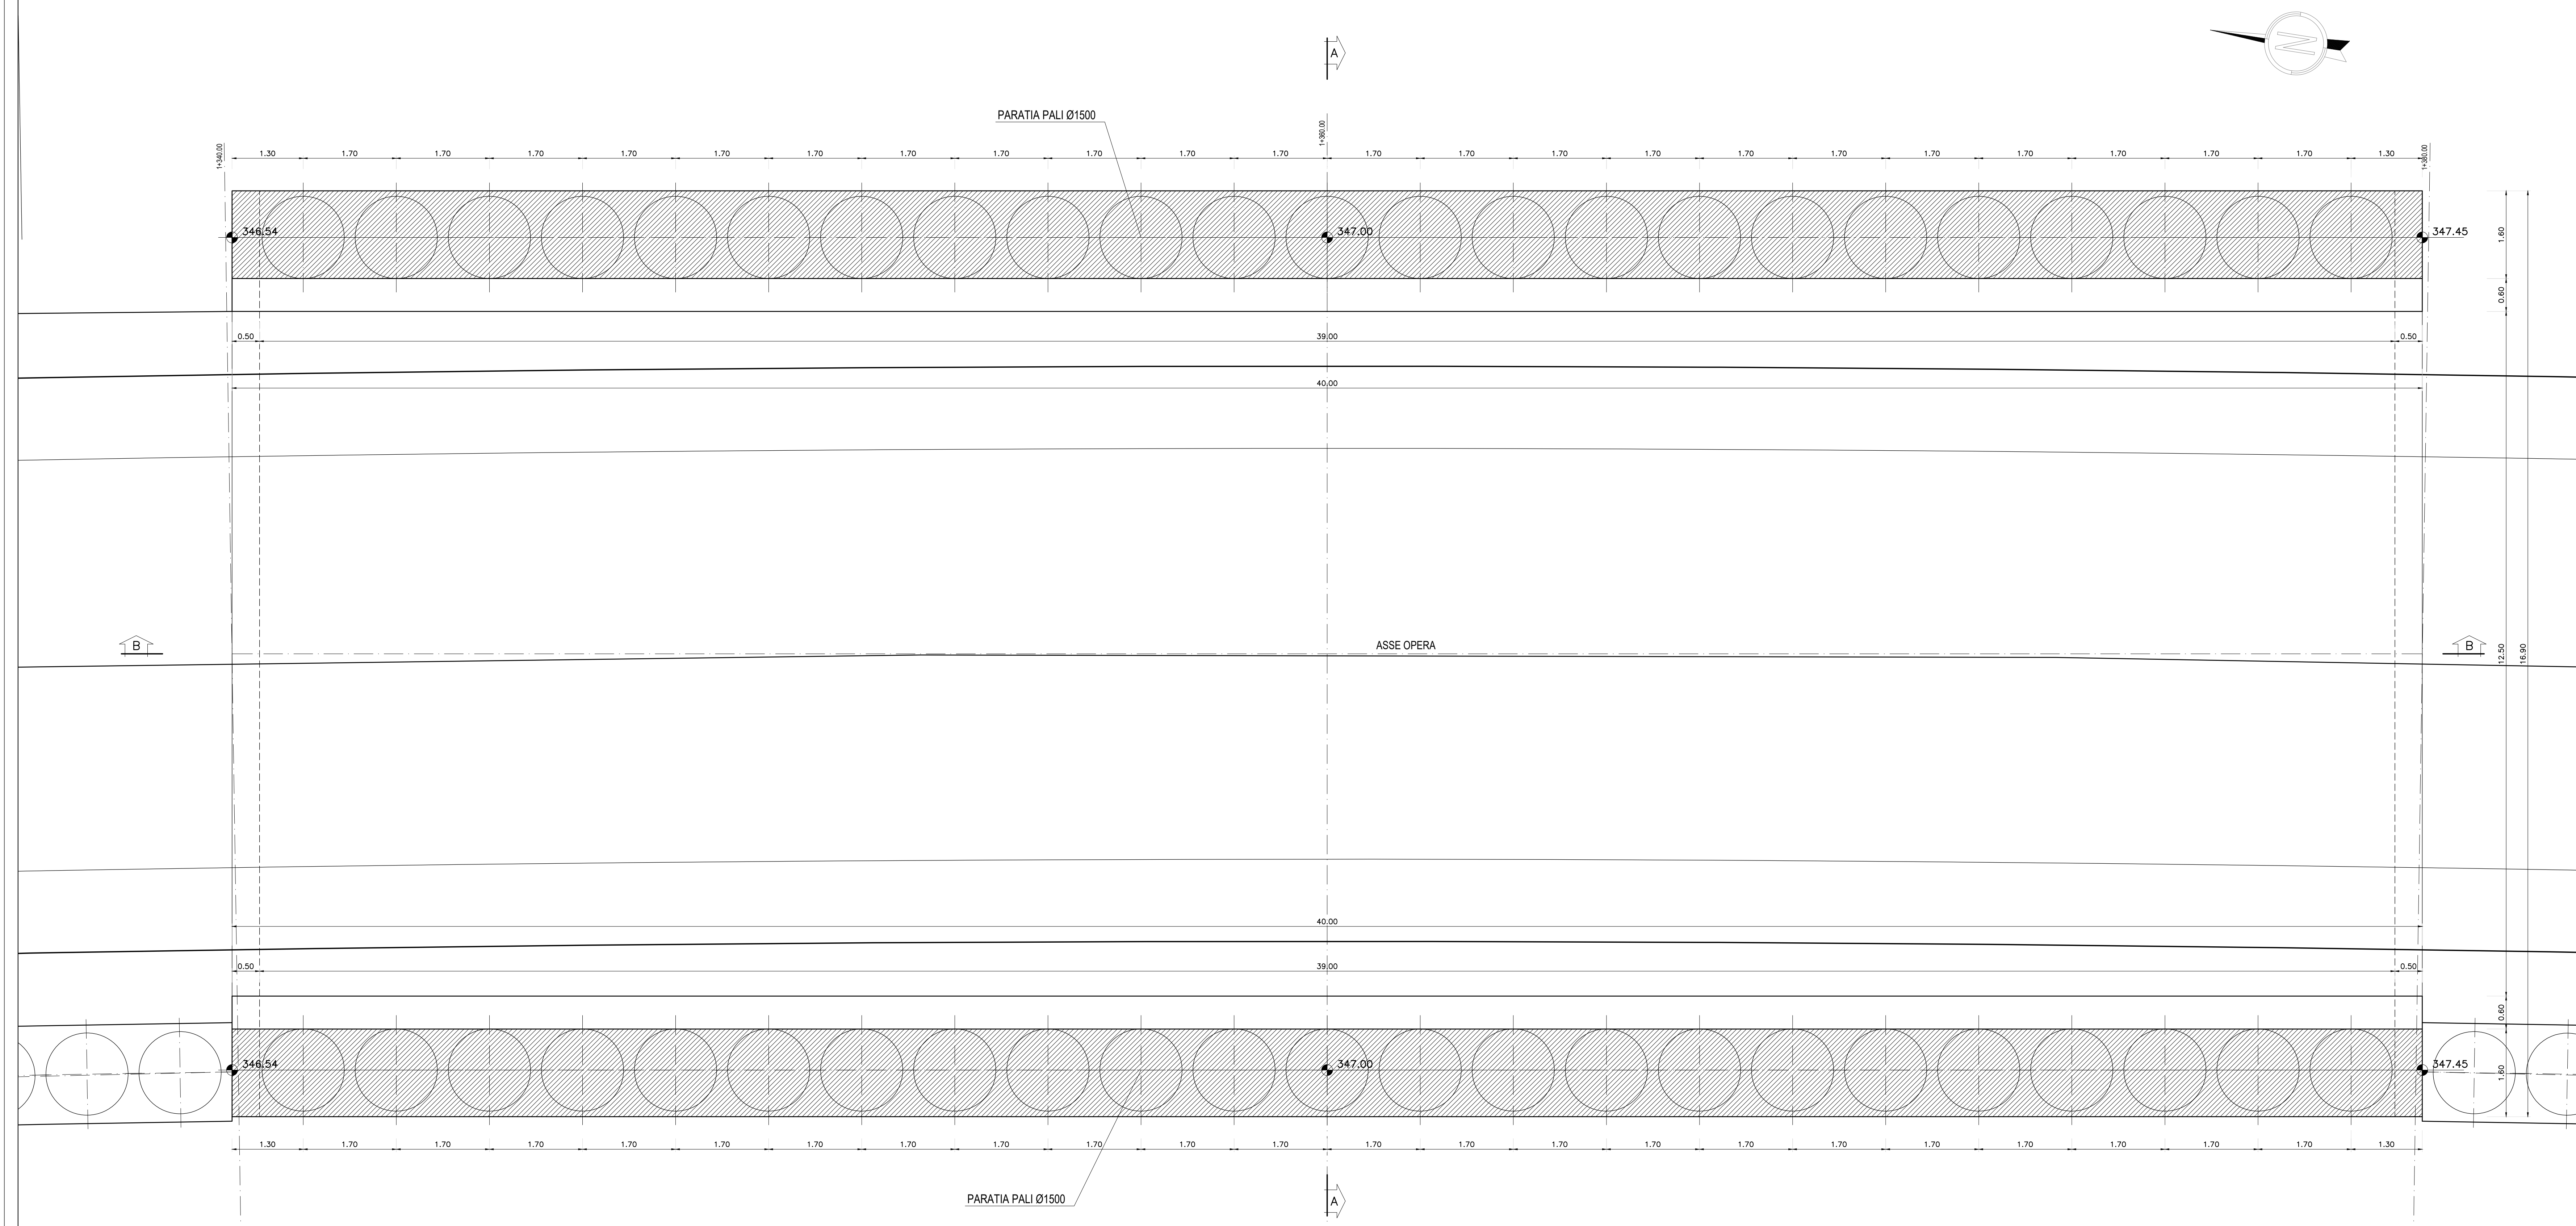

SEZIONE A-A - SCALA 1:50

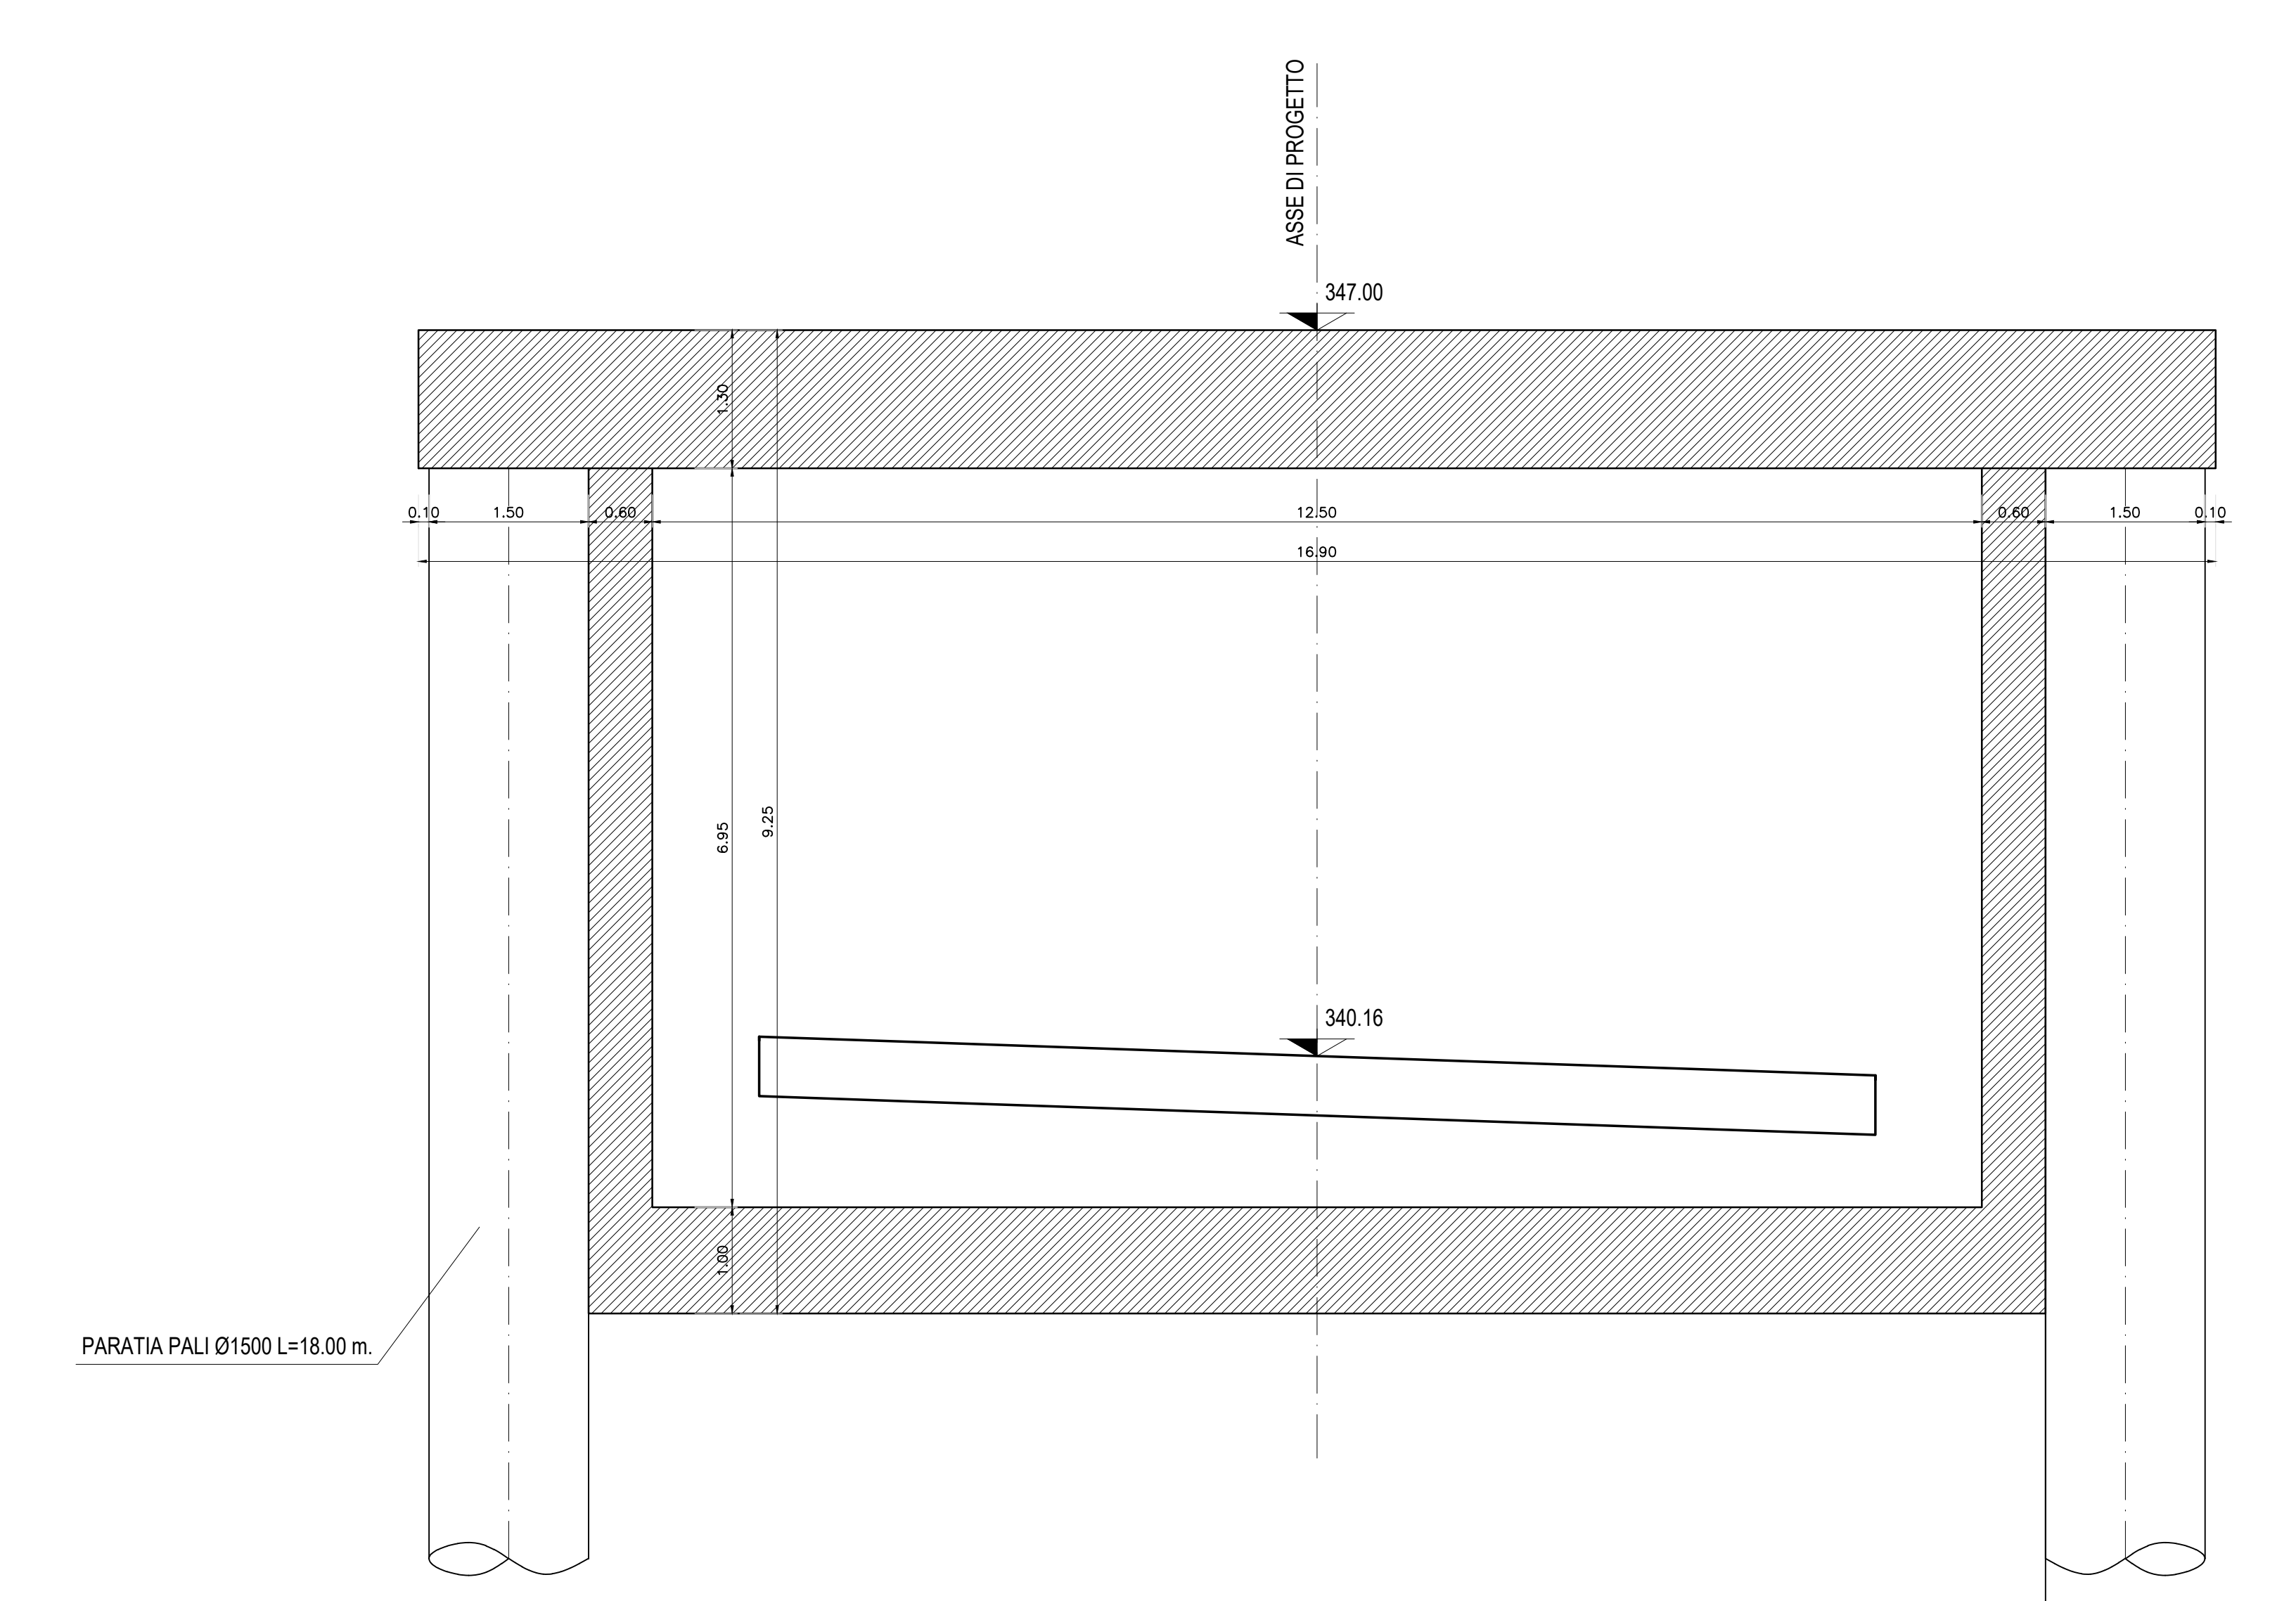

SEZIONE B-B - SCALA 1:50

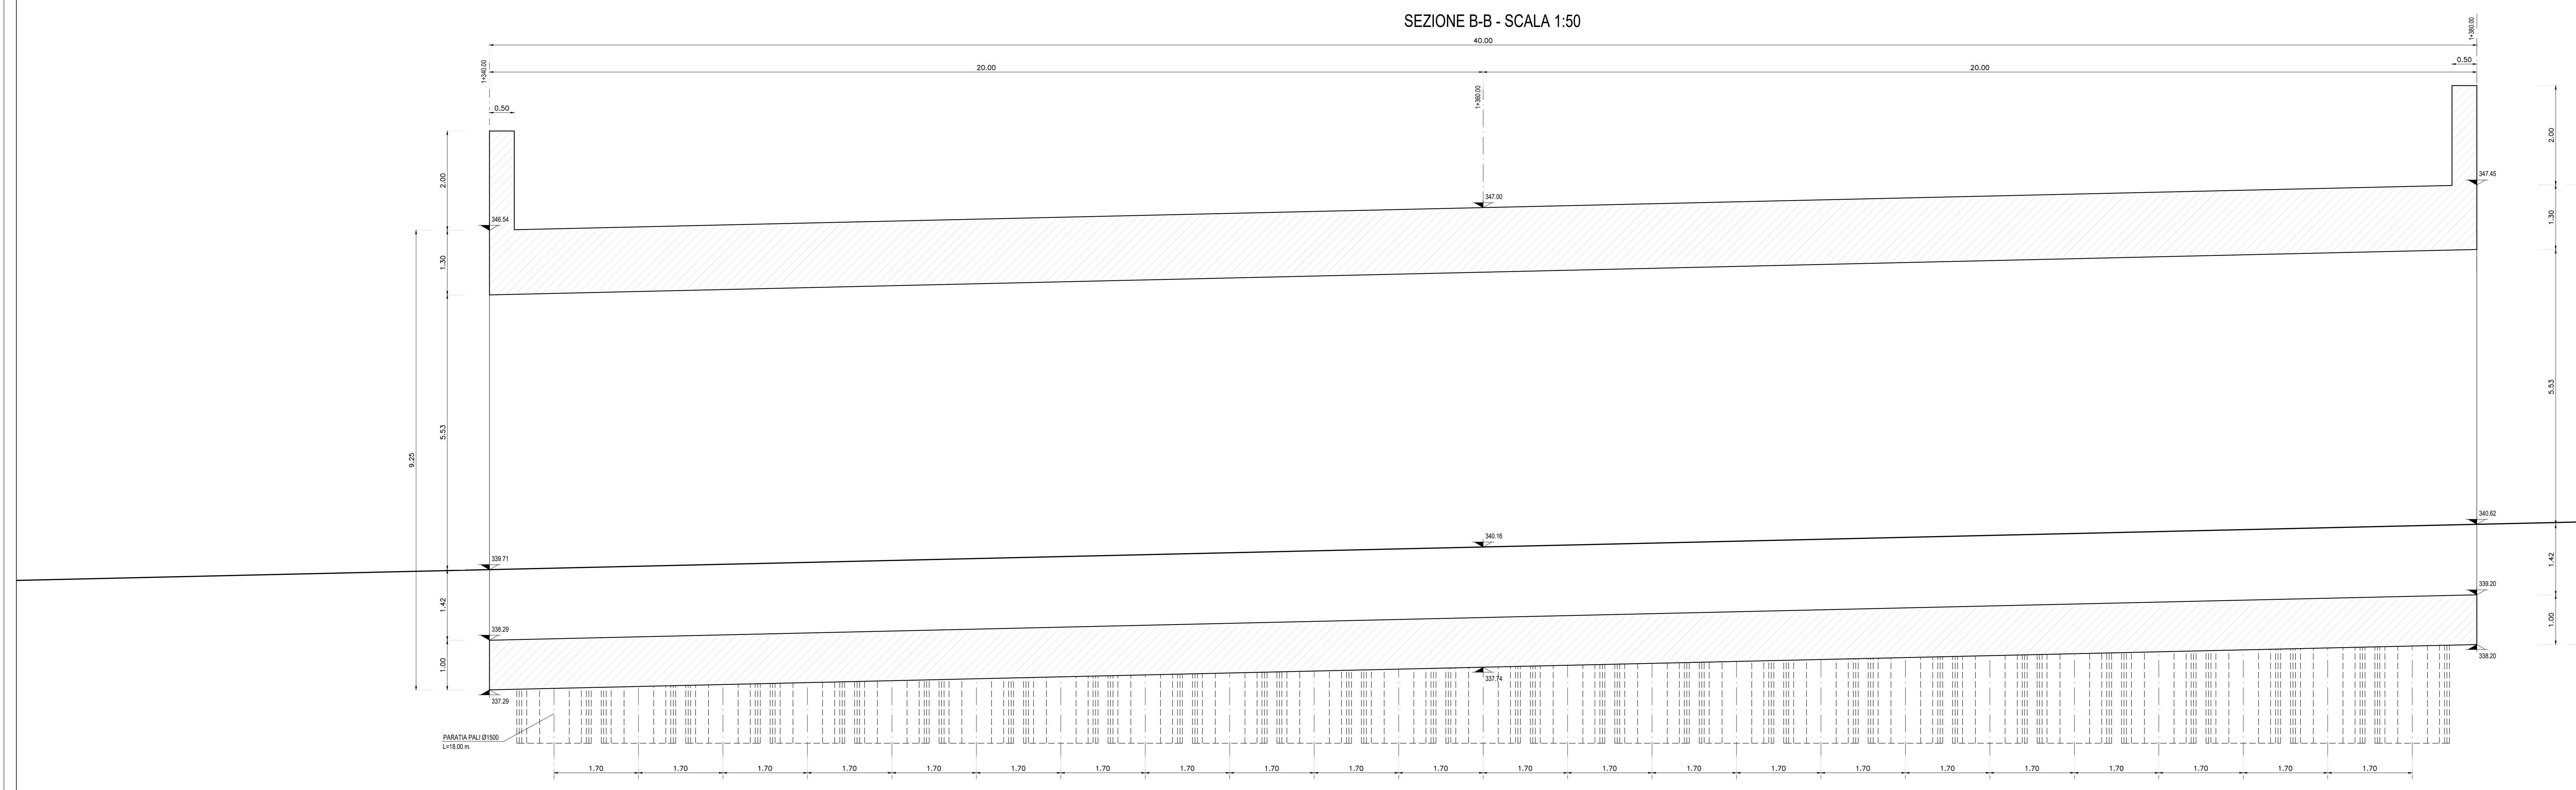

QUADRILATERO
Marche Umbria S.p.A.

**ASSE VIARIO MARCHE-UMBRIA
E QUADRILATERO DI PENETRAZIONE INTERNA
MAXI LOTTO 2**

LAVORI DI COMPLETAMENTO DELLA DIRETTRICE PERUGIA ANCONA -
SS. 318 DI "VALFABRICA", TRATTO PIANELLO-VALFABRICA
SS. 76 "VAL DESINO", TRATTO FOSSATO VICO - CANCELLI E ALBACINA - SERRA SAN QUIRICO
"PEDEMONTANA DELLE MARCHE", TRATTO FABBRANO-MUCCIA-SFERCIA.

PROGETTO ESECUTIVO

CONTRAENTE GENERALE: **DIRPA 2** s.c.a.r.l. *Il responsabile del Contratto Generale:* Ing. Federico Montanari *Il responsabile Integrativo delle* *Previsioni Specialistiche:* Ing. Salvatore Lieto

PROGETTAZIONE: Associazione Temporanea di Ingegneri
PROGIN **LOMBARDI SA** **LOMBARDI-REICO** **SGAI s.r.l.** **di E. Fiorani & C.**

RESPONSABILE DELLA PROGETTAZIONE: Prof. Ing. Antonio Grassi
CONFERMA DELLA SICUREZZA IN FASE DI PROGETTAZIONE: Ing. Michele Casale
IL RESPONSABILE DEL PROCEDIMENTO: Ing. Ignazio Facini

2.1.3 - PEDEMONTANA DELLE MARCHE
3° stralzo funzionale: Castelraimondo nord - Castelraimondo sud
4° stralzo funzionale: Castelraimondo sud - innesto S.S.77 a Muccia
OPERE D'ARTE MAGGIORI: GALLERIE ARTIFICIALI E SPINGITUBO
GALLERIA ARTIFICIALE FEGGIANO II
Opere di sostegno e scavo - Carpentaria Scalolare

SCAL. 1:50
DATA: Marzo 2020

Codice Unico di Progetto (CUP): **F12C03000050021**

Nome File: **000572162400000001**

REV.	DATA	DESCRIZIONE	Redatto	Q. Verificato	Contrattato	Approvato
A	Marzo 2020	Emissione PE	PROGIN	Q. Salvatori	S. Lieto	A. Grassi
B						
C						