




PIANTA PARATIA DX - SCALA 1:50

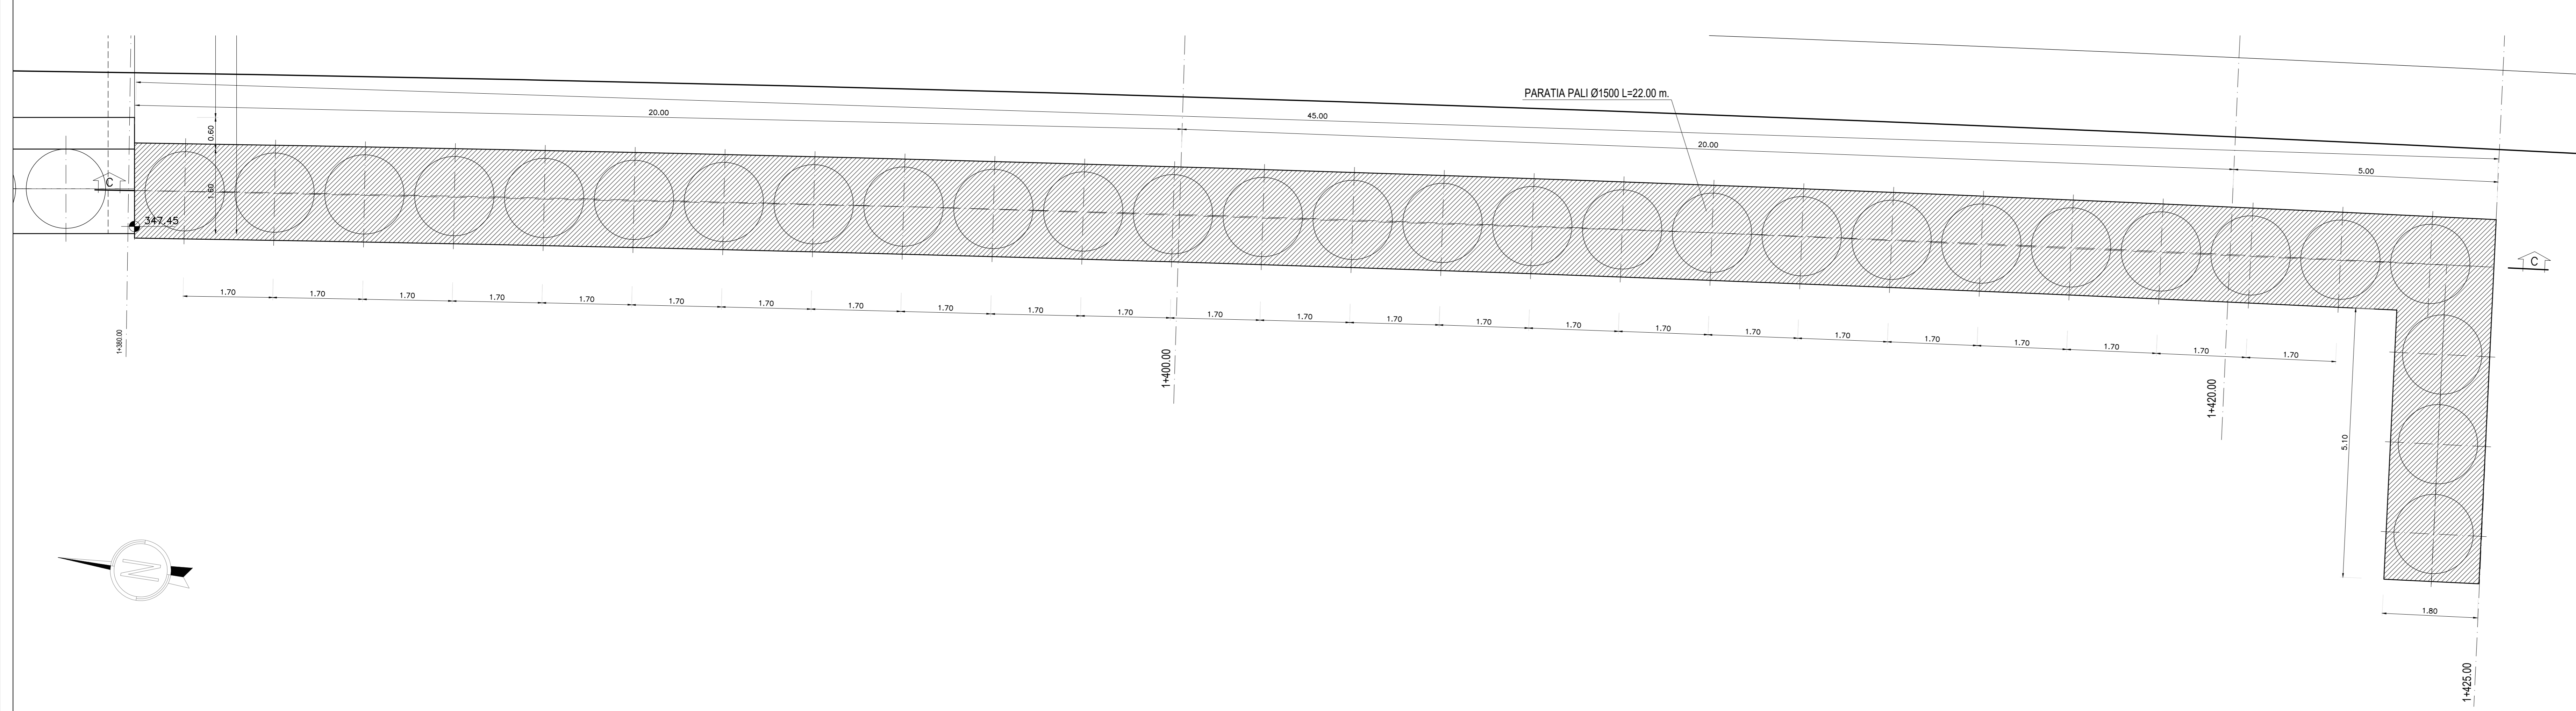

SEZIONE D-D - SCALA 1:50

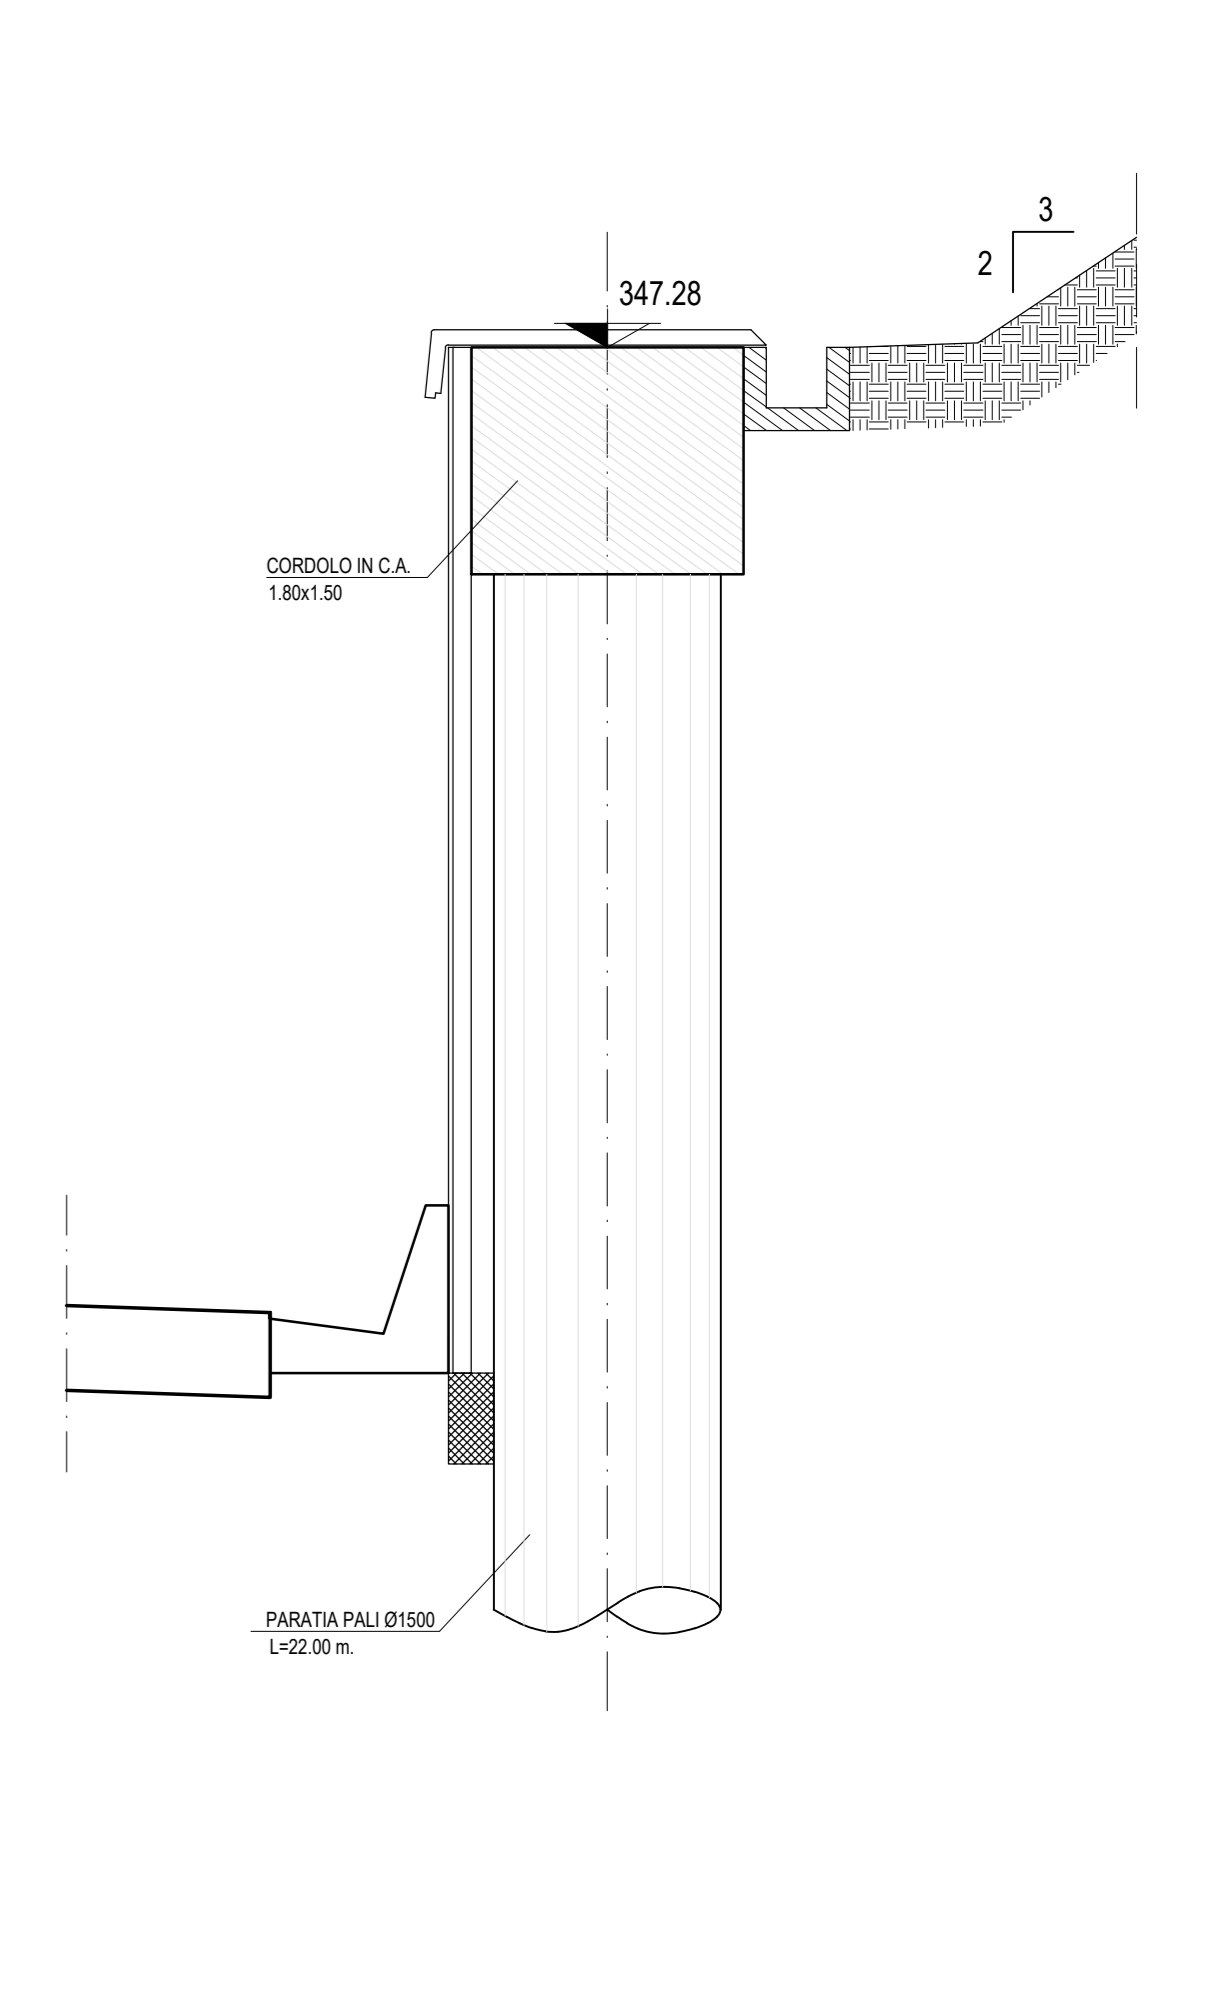

SEZIONE C-C - SCALA 1:50

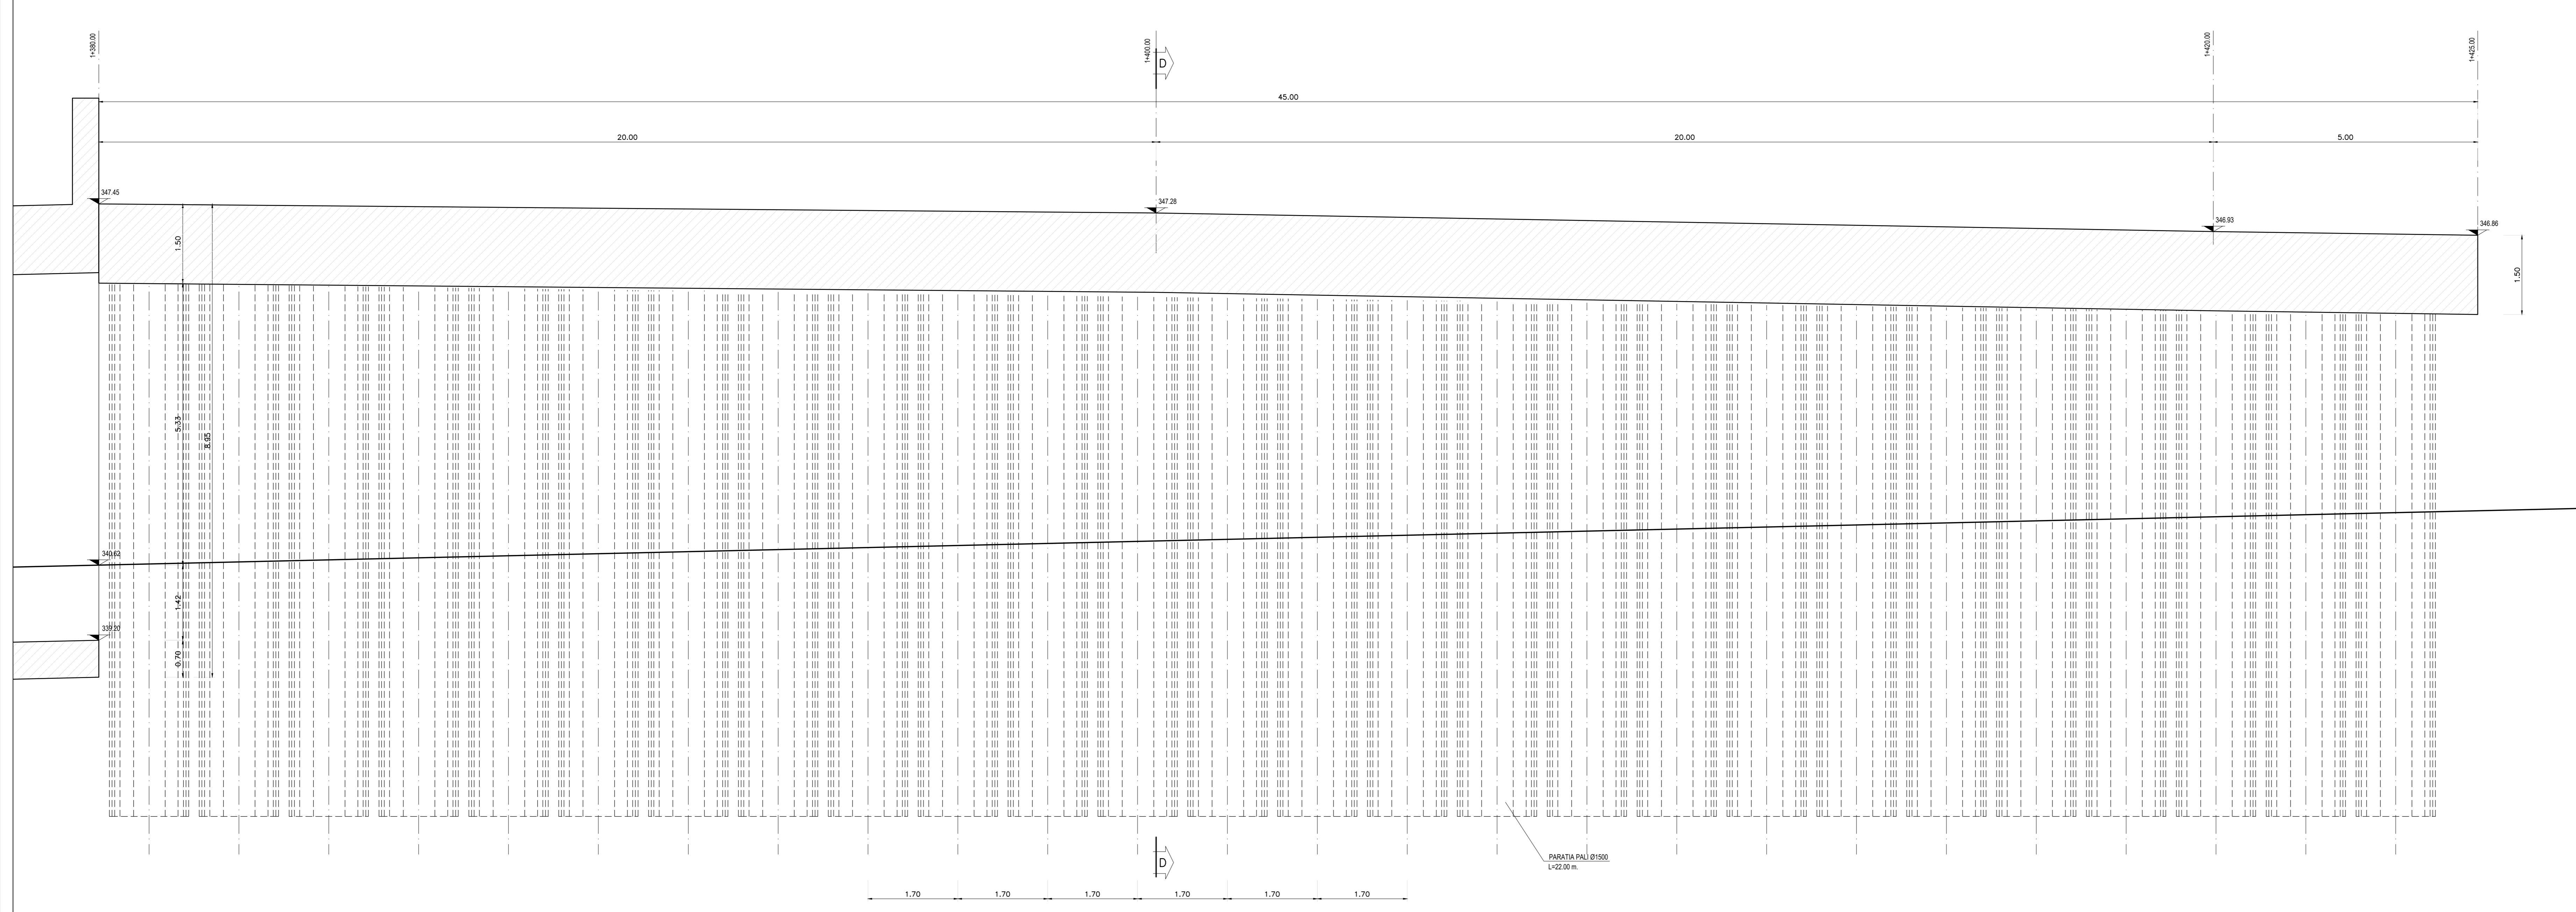

**ASSE VIARIO MARCHE-UMBRIA
E QUADRILATERO DI PENETRAZIONE INTERNA
MAXI LOTTO 2**

LAVORI DI COMPLETAMENTO DELLA DIRETTRICE PERUGIA ANCONA:
SS. 318 DI "VALFABRICA", TRATTO PIANELLO-VALFABRICA
SS. 76 "VAL DESINO", TRATTI FOSSATO VICO - CANCELLI E ALBACINA - SERRA SAN QUIRICO
"PEDEMONTANA DELLE MARCHE", TRATTO FABRIANO-MUCCIA-SFERCIA.

PROGETTO ESECUTIVO

<p>CONTRAENTE GENERALE:</p> <p>Ing. Federico Montanari</p>	<p><i>Il responsabile del Contratto Generale:</i></p> <p>Ing. Salvatore Lieto</p>	<p><i>Il responsabile Integratore delle Proiezioni Specialistiche:</i></p>
---	---	--

PROGETTAZIONE: Associazione Temporanea di Imprese

Mandatario: Mandatari:

RESPONSABILE DELLA PROGETTAZIONE PER C.A.T.:
GEOL.: Dott. Geol. Fabrizio Pontoni
 COORDINATORE DELLA SICUREZZA IN FASE DI PROGETTAZIONE:
 Ing. Michele Curiale

IL RESPONSABILE DEL PROCEDIMENTO:
Ing. Iginio Faroni

2.1.3 - PEDEMONTANA DELLE MARCHE
 3° stralcio funzionale: Castelraimondo nord - Castelraimondo sud
 4° stralcio funzionale: Castelraimondo sud - innesto S.S.77 a Mucchia
 OPERE D'ARTE MAGGIORI, GALERIE ARTIFICIALI E SPINGITUBO
 GALLERIA ARTIFICIALE FEGGIANO II
 Opere di sostegno e scavo - Carpentaria Paratia dx

SCALA:
1:50

DATA:
Marzo 2020

Codice Unico di Progetto (CUP): F12C03000050021

Codice elaborato: [L][0][7][0][3][2][1][3][E][I][4][G][A][3][6][0][0][C][6][2][0][3][E]

Nome File: C:\03\27\3E1464\000000P03M

REV.	DATA	DESCRIZIONE	Redatto	Controllato	Approvato
A	Marzo 2020	Emissione PE	PROGIN	Q. Silvestri	S. Esato
B					A. Grimaldi
C					