



GALLERIA ARTIFICIALE
SCALA 1:50


SEZIONE ORIZZONTALE

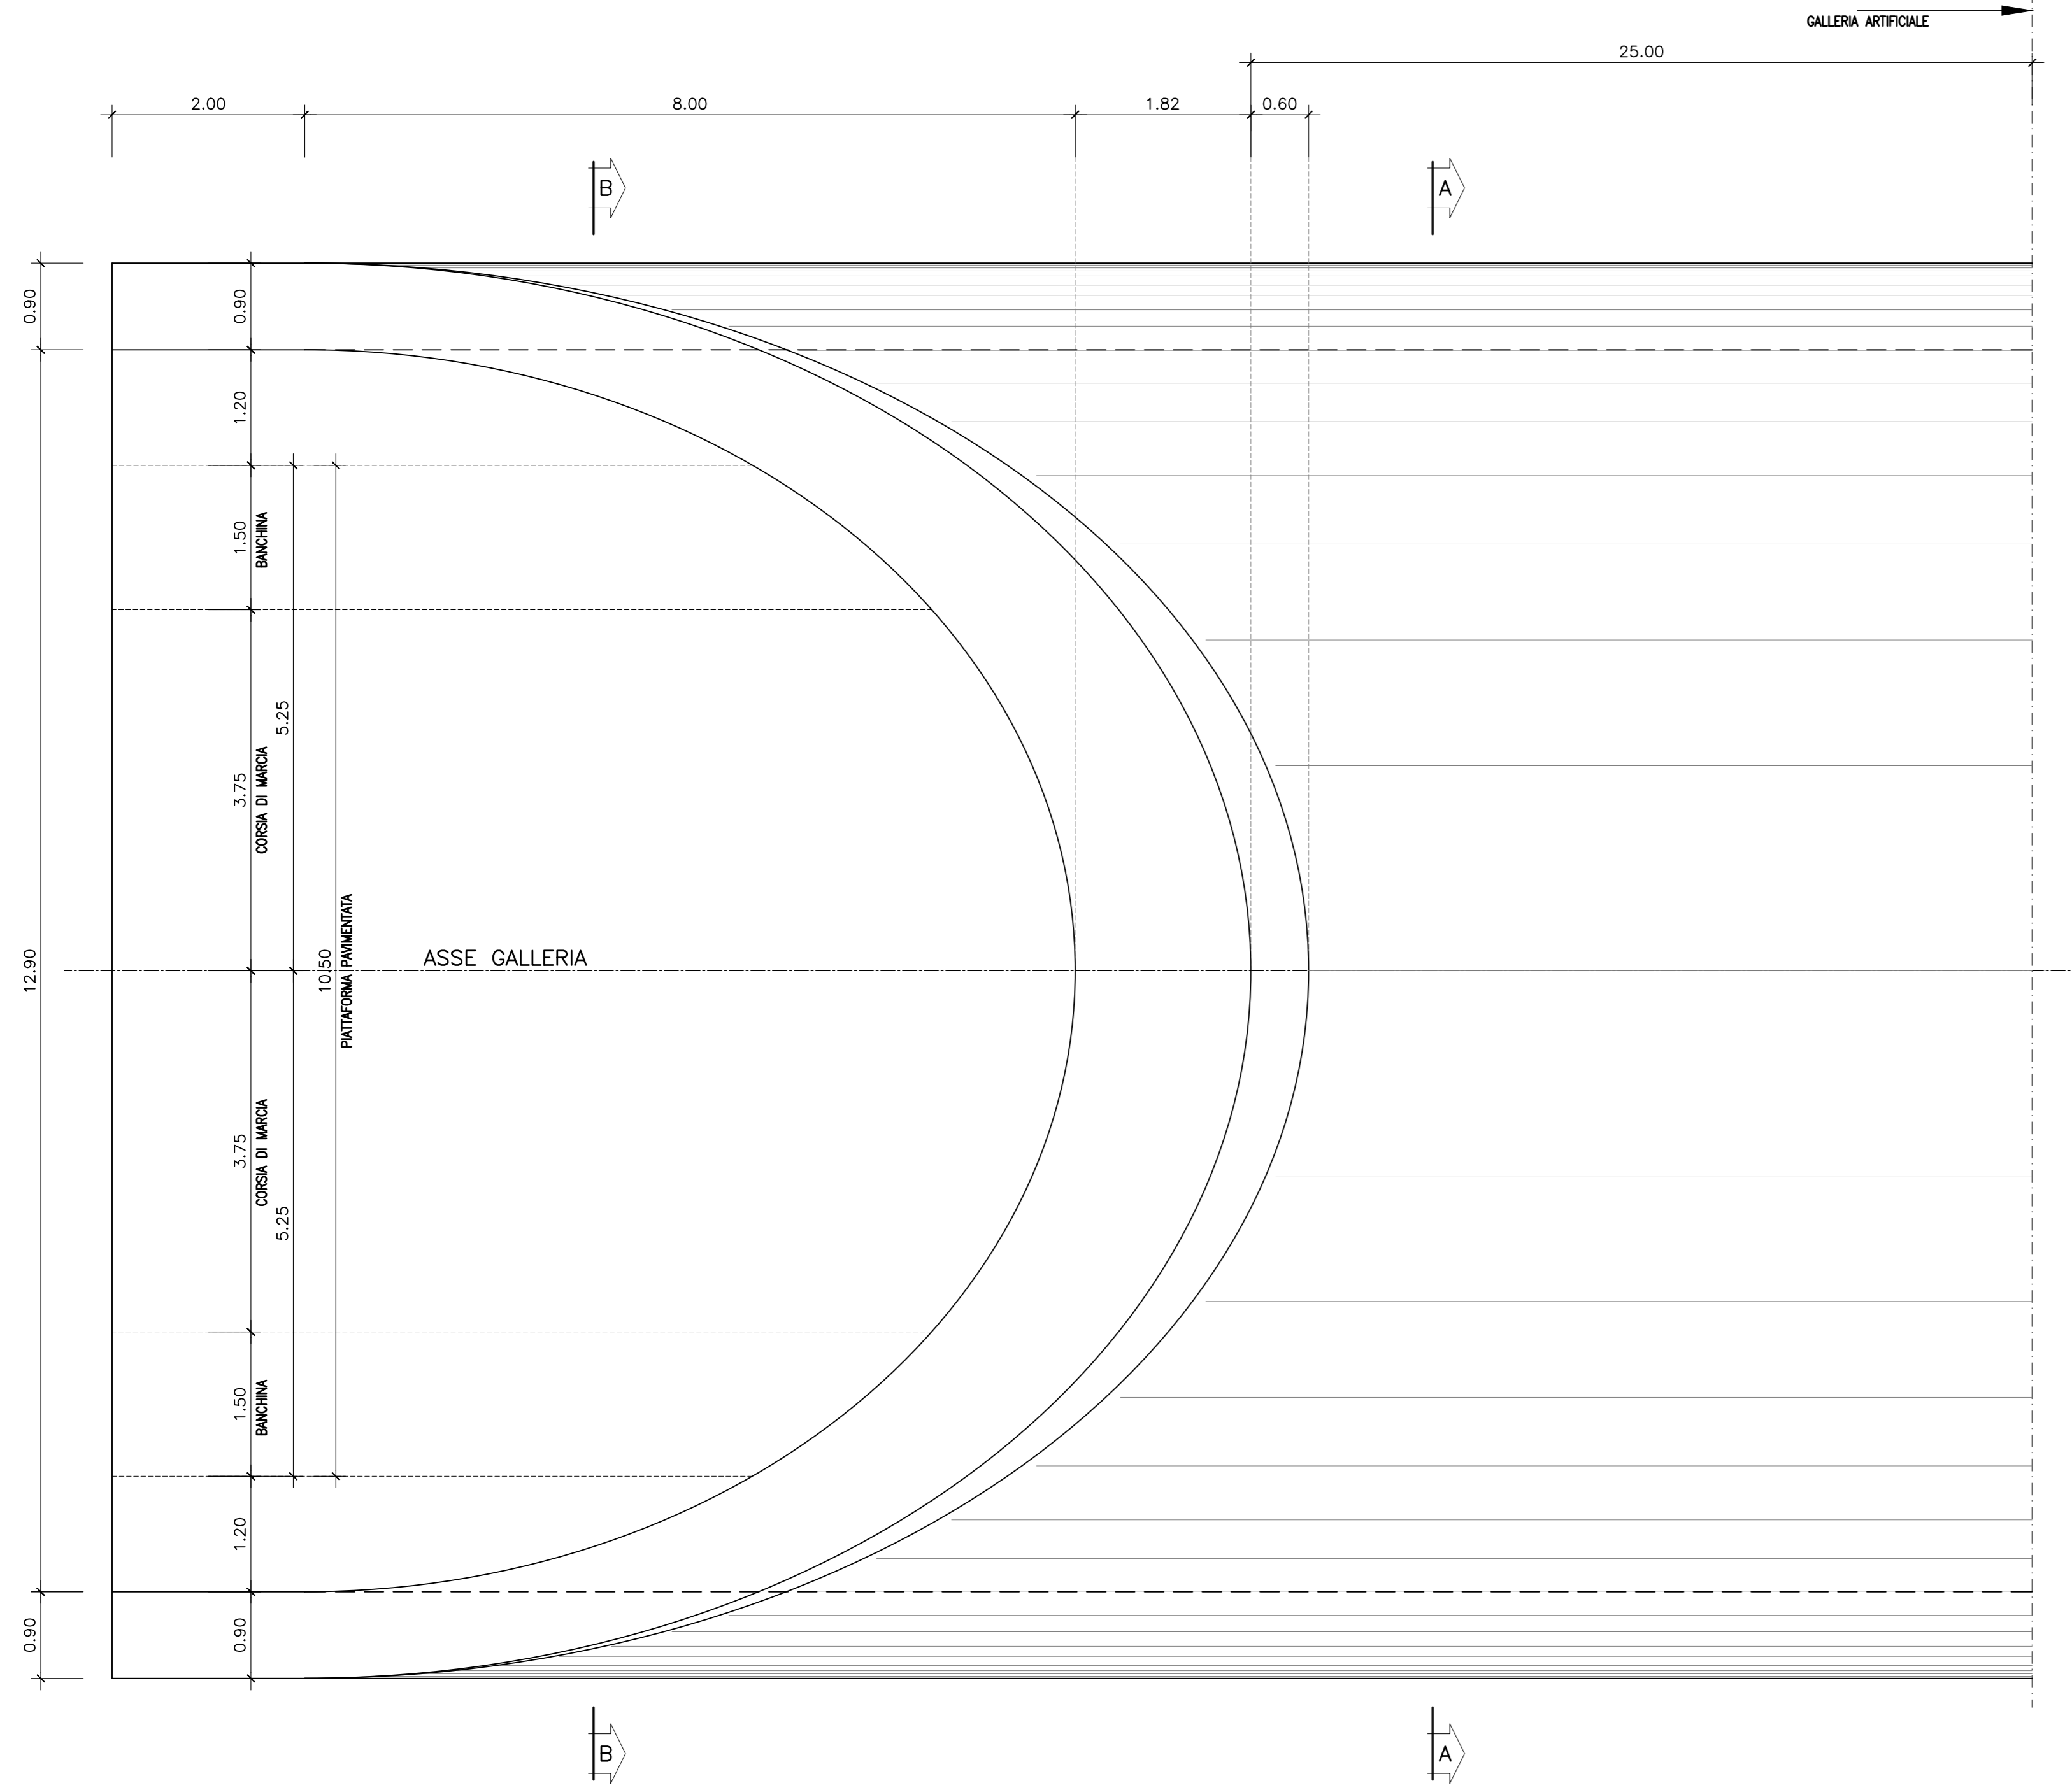

SEZIONE TRASVERSALE A-A
- CARPENTERIA -

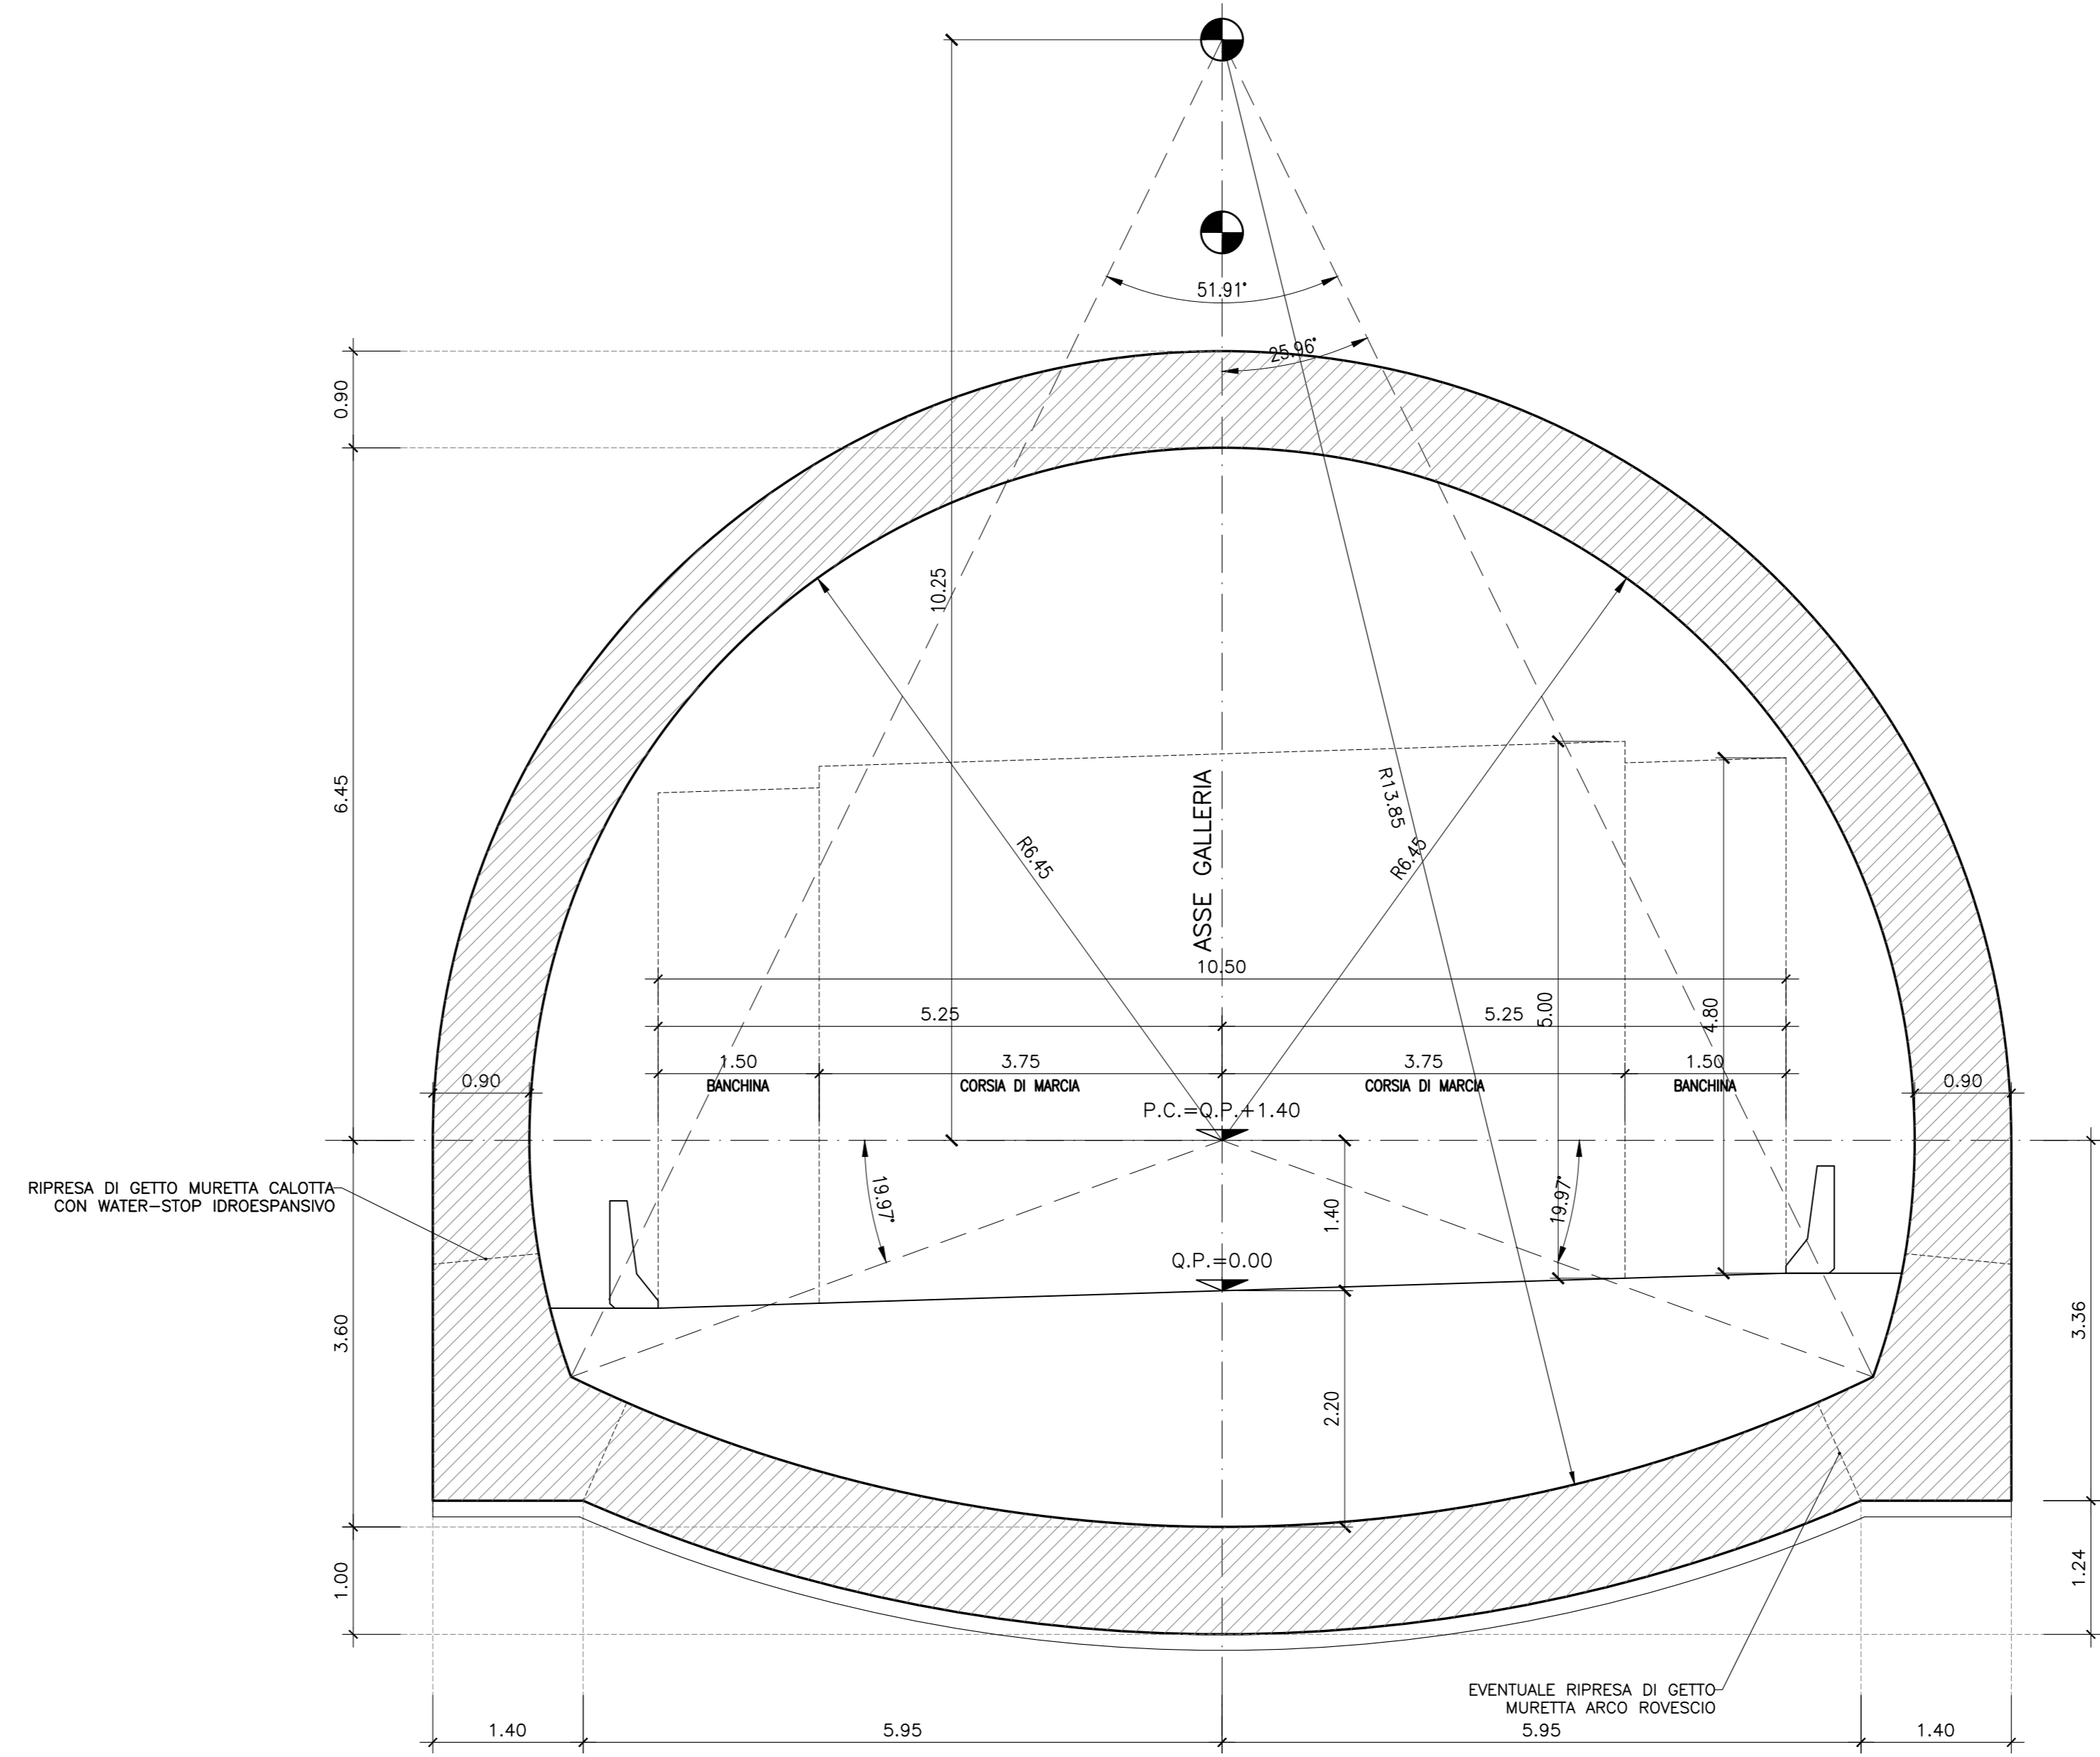


TRACCIAMENTO

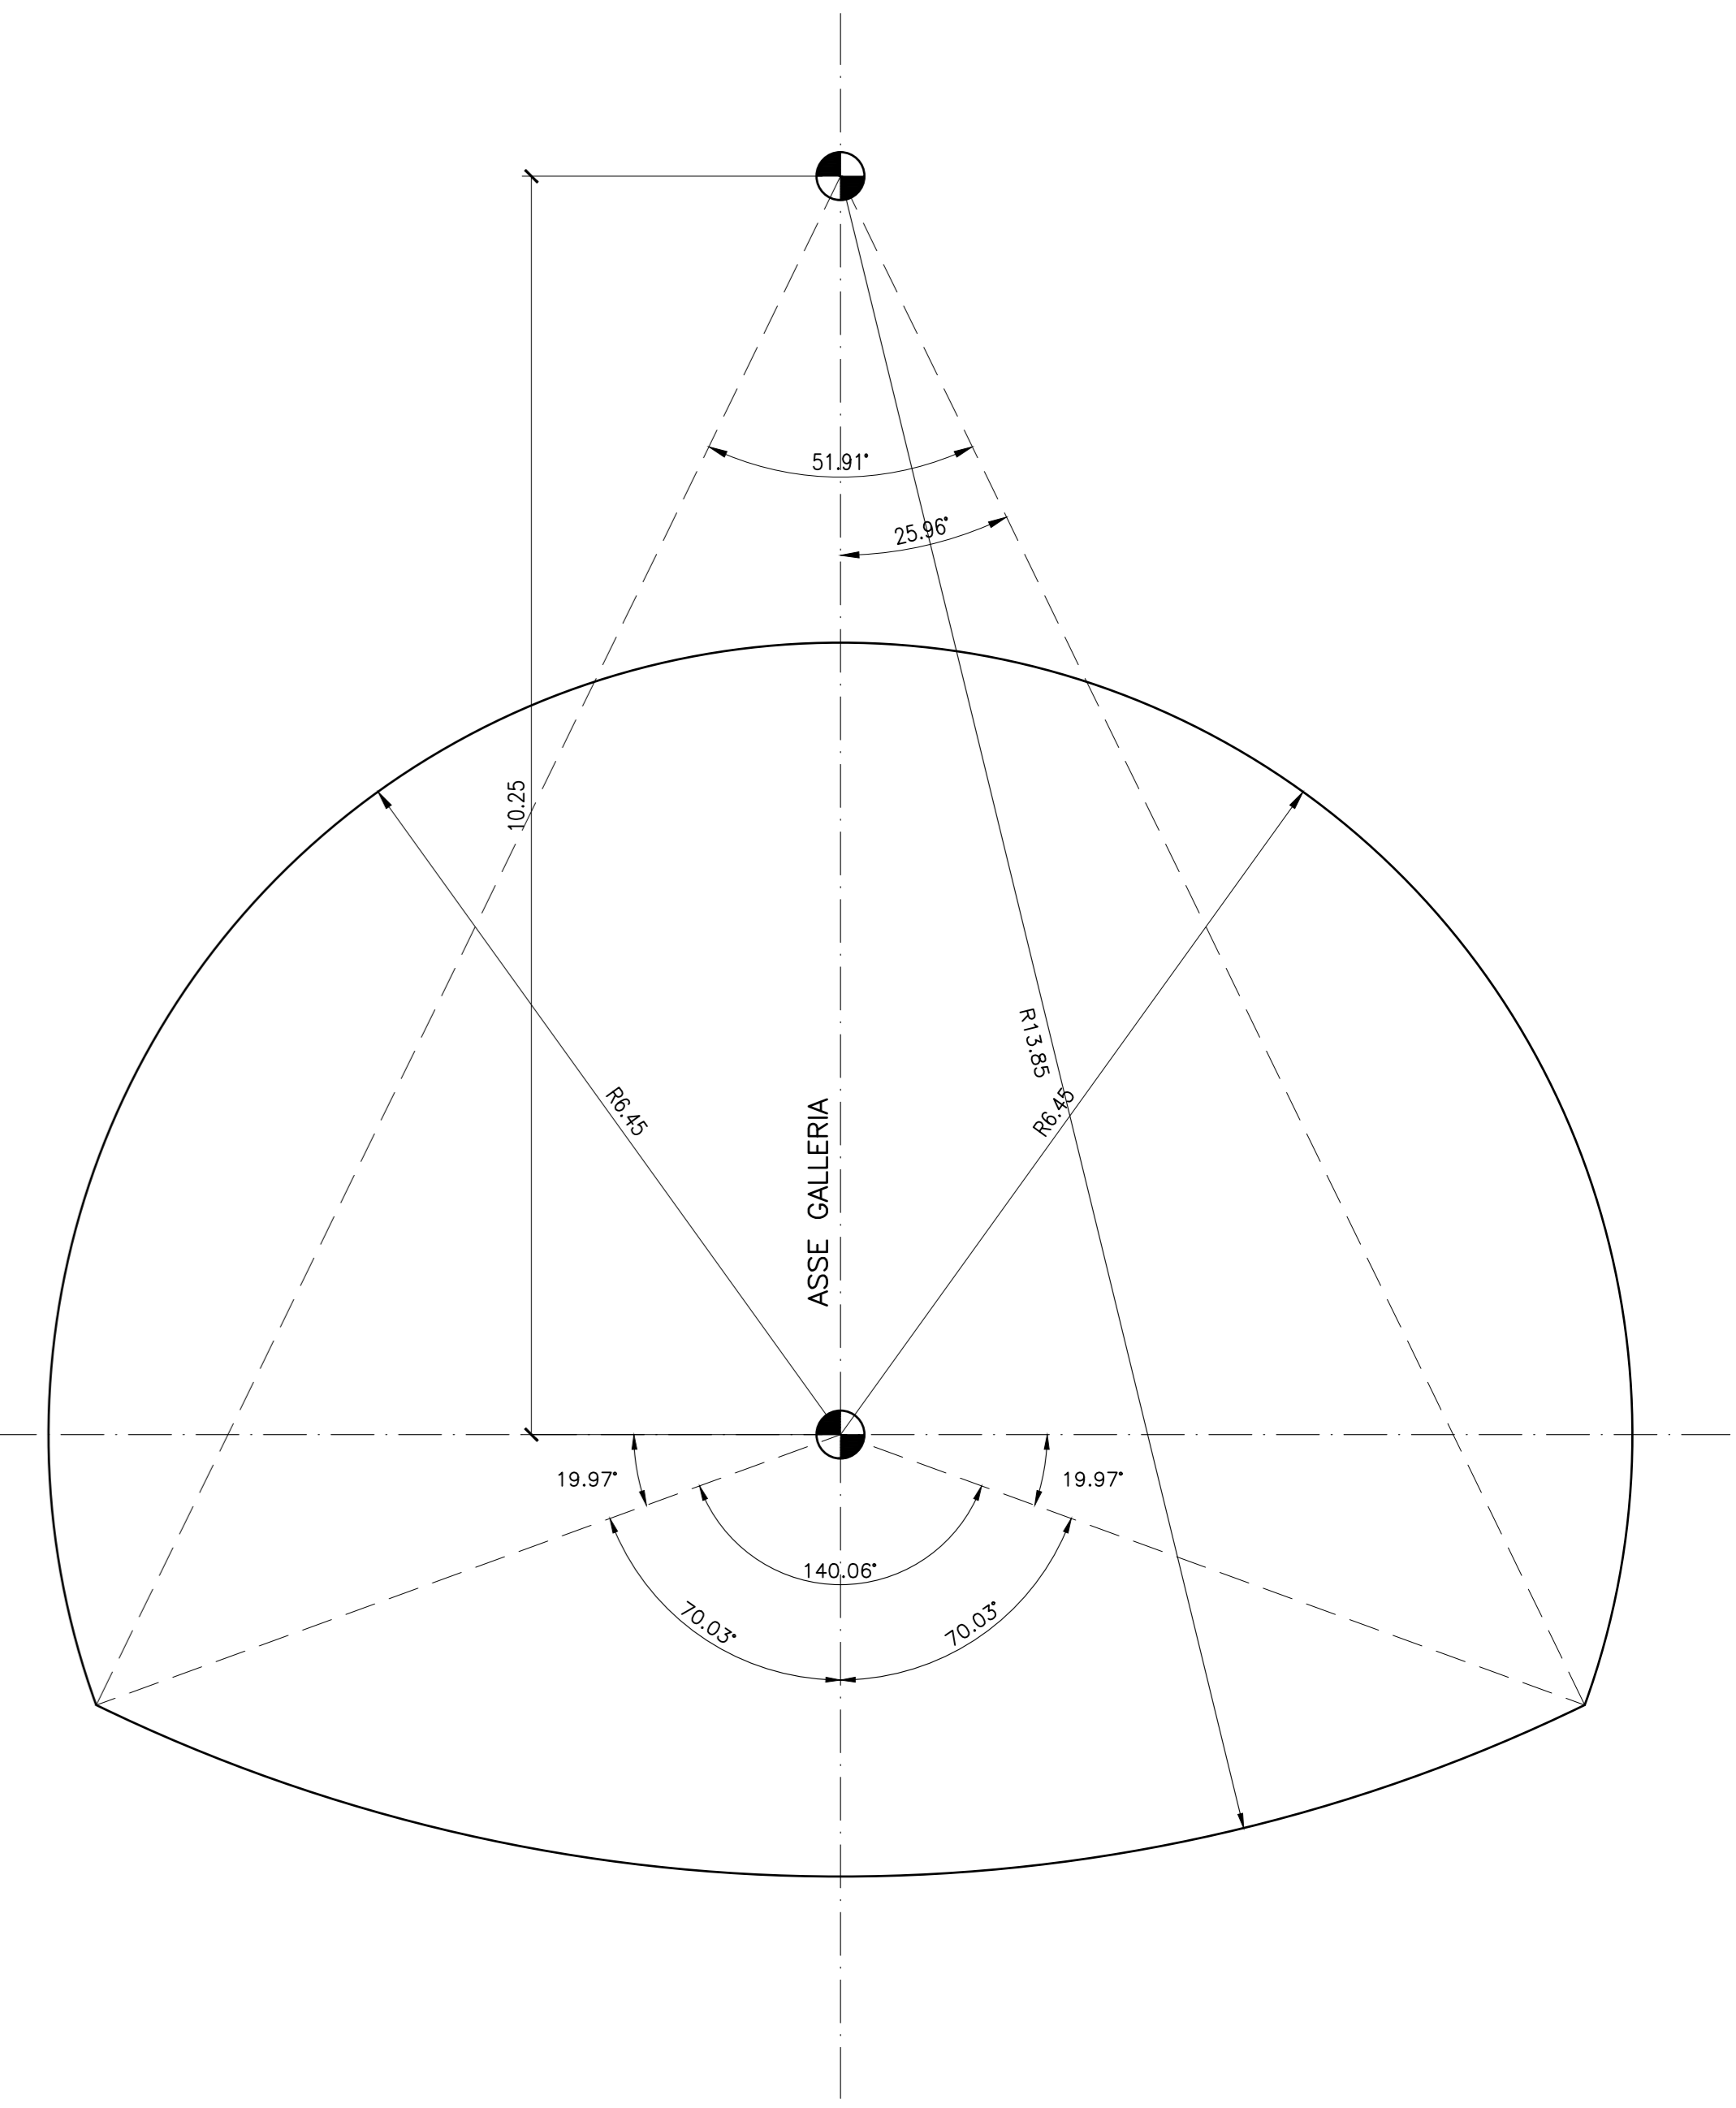


GALLERIA ARTIFICIALE
SCALA 1:50

SEZIONE LONGITUDINALE C-C

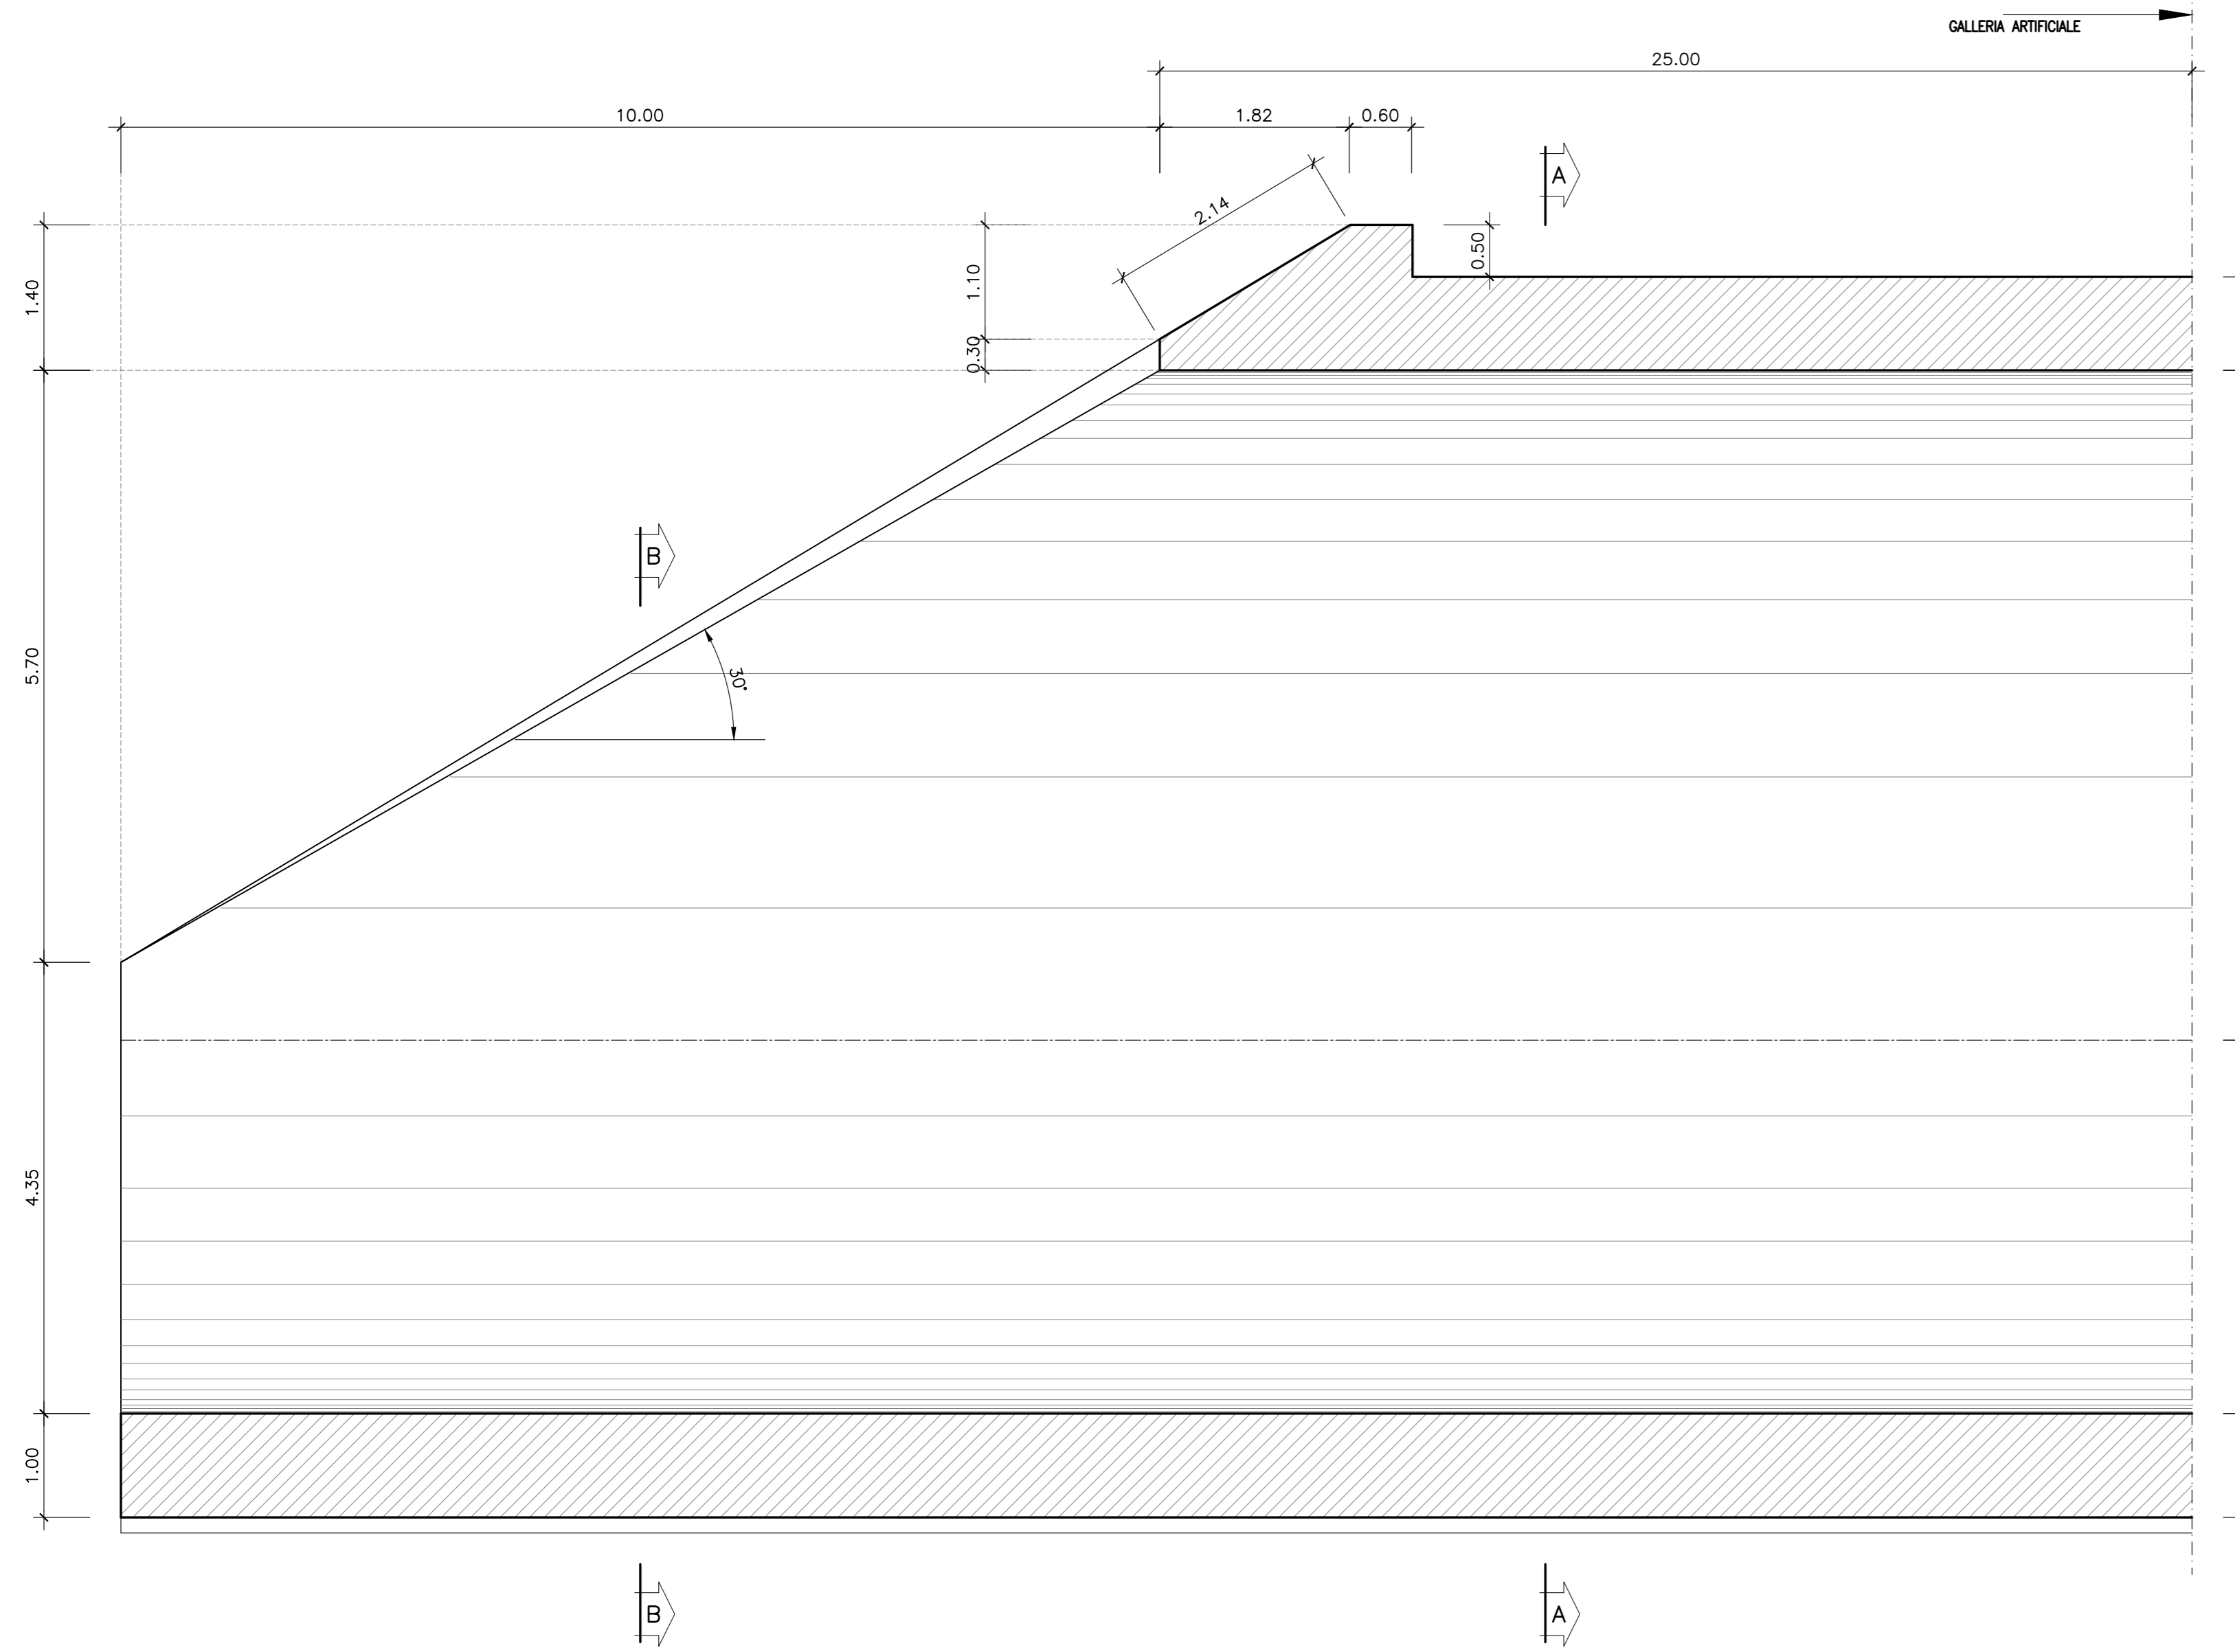

SEZIONE TRASVERSALE B-B
- CARPENTERIA -

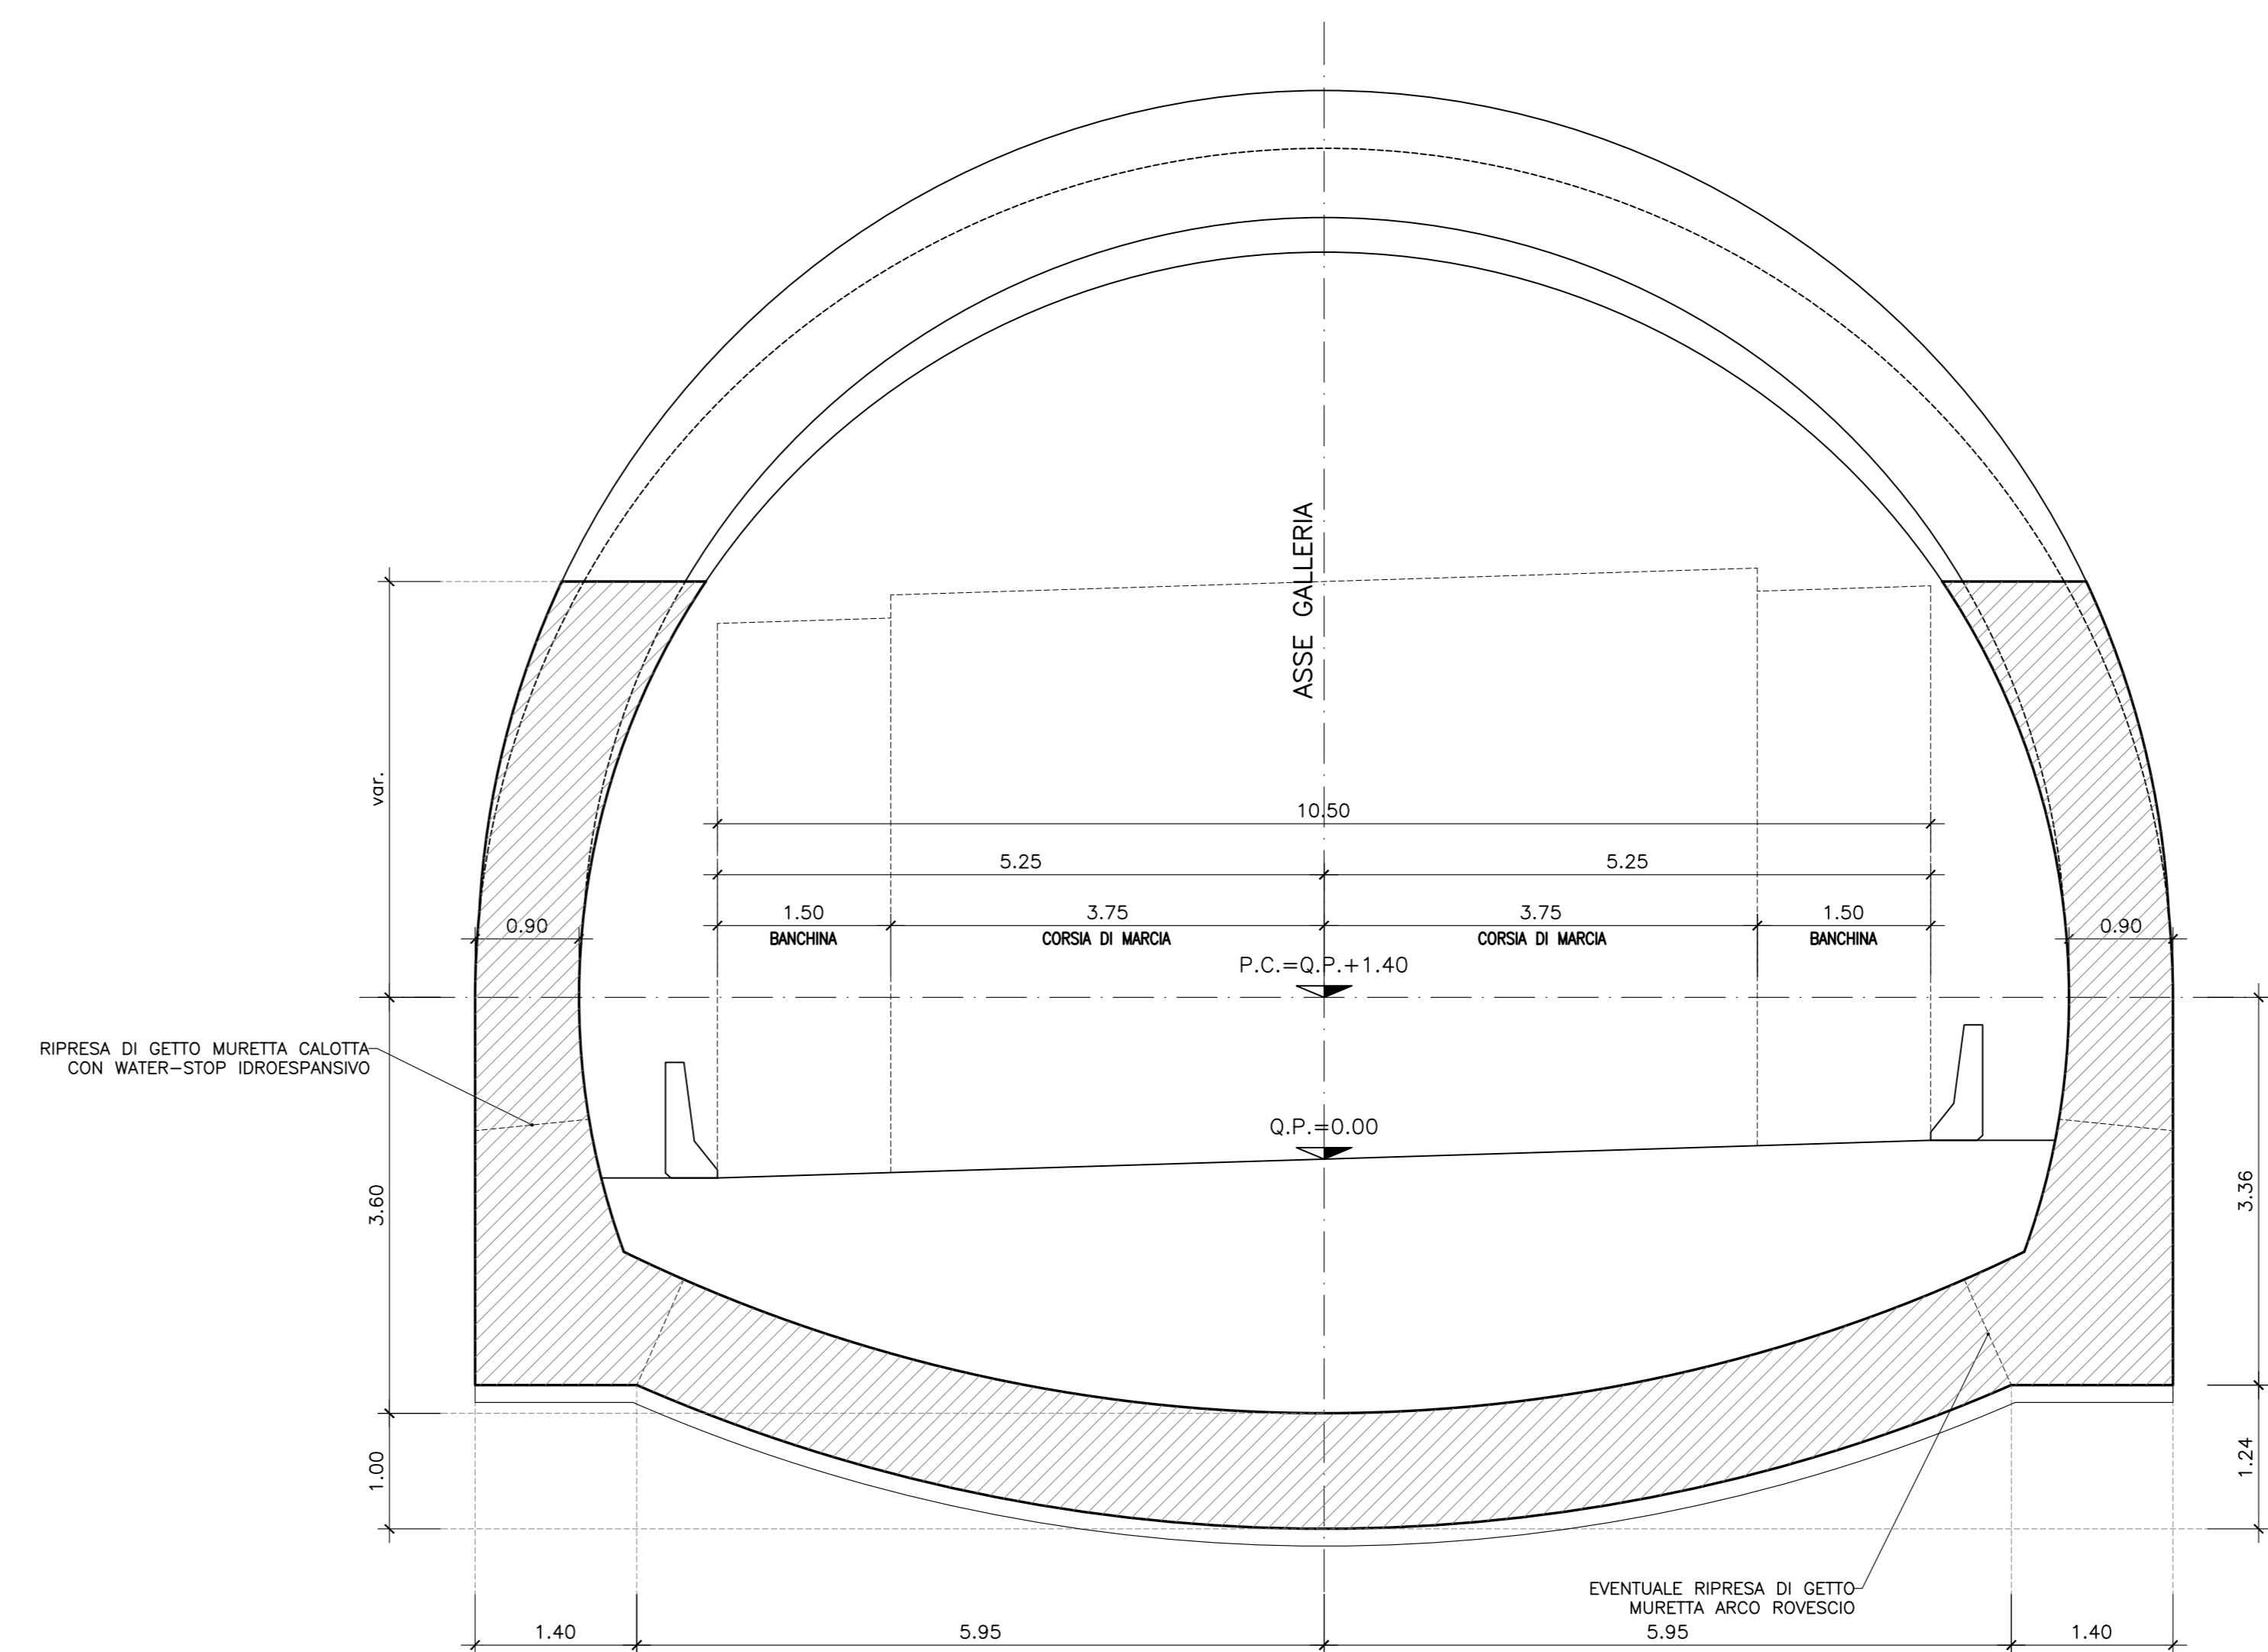

ASSE VIARIO MARCHE-UMBRIA
E QUADRILATERO DI PENETRAZIONE INTERNA
MAXI LOTTO 2

LAVORI DI COMPLETAMENTO DELLA DIRETTRICE PERUGIA ANCONA:
SS. 318 DI "VALFABBRICA", TRATTO PIANELLO-VALFABBRICA
SS. 76 "VAL PESINNO", TRATTO FOSSATO VICO-CANCELLI E ALBACINA - SERRA SAN QUIRICO
"PEDEMONTANA DELLE MARCHE", TRATTO FABRIANO-MUCIA-SFERCIA.

PROGETTO ESECUTIVO

CONTRAENTE GENERALE: **DIRPA 2 S.c.a.r.l.** Il responsabile del Contratto Generale: Ing. Federico Montanari Il responsabile Integrazioni delle Prestazioni Specialistiche: Ing. Salvatore Lieto

PROGETTAZIONE: Associazione Temporanea di Imprese
Mandatario: **PROGIN** Mandatari: **LOMBARDI SA** (INGEGNERI - CINGOLANTI), **LOMBARDI-REICO** (INGEGNERI - CINGOLANTI), **SGAI s.r.l.** (INGEGNERIA S.p.A.)

RESPONSABILE DELLA PROGETTAZIONE PER C.A.T.: Prof. Ing. Antonio Grimaldi
GEOLOGO: Dott. Geol. Fabrizio Pontoni
COORDINATORE DELLA SICUREZZA IN FASE DI PROGETTAZIONE: Ing. Michele Cursale

IL RESPONSABILE DEL PROCEDIMENTO: Ing. Iginio Farotti

2.1.3 - PEDEMONTANA DELLE MARCHE
3° stralcio funzionale: Castelraimondo nord - Castelraimondo sud
4° stralcio funzionale: Castelraimondo sud - innesto S.S.77 a Mucia
OPERE D'ARTE MAGGIORI: GALLERIE ARTIFICIALI E SPINGITUBO
Imbocchi Galleria S. Anna
Imbocco A - Carpenteria Gallerie Artificiali a Sezione Policentrica

Codice Unico di Progetto (CUP): F12C03000050021
Codice elaborato: [L][0][7][0][3][2][I][3][E][I][3][G][A][3][7][0][0][C][E][P][0][2][I][B]

REV.	DATA	DESCRIZIONE	Redatto	Controllato	Approvato
A	Marzo 2020	Emissione PE	PROGIN	Q. Silvestri	S. Lieto
B	Settembre 2020	Emissione a seguito istantanea ANAS	PROGIN	Q. Silvestri	S. Lieto
C					