



SEZIONE TRASVERSALE A-A  
Scale 1:50

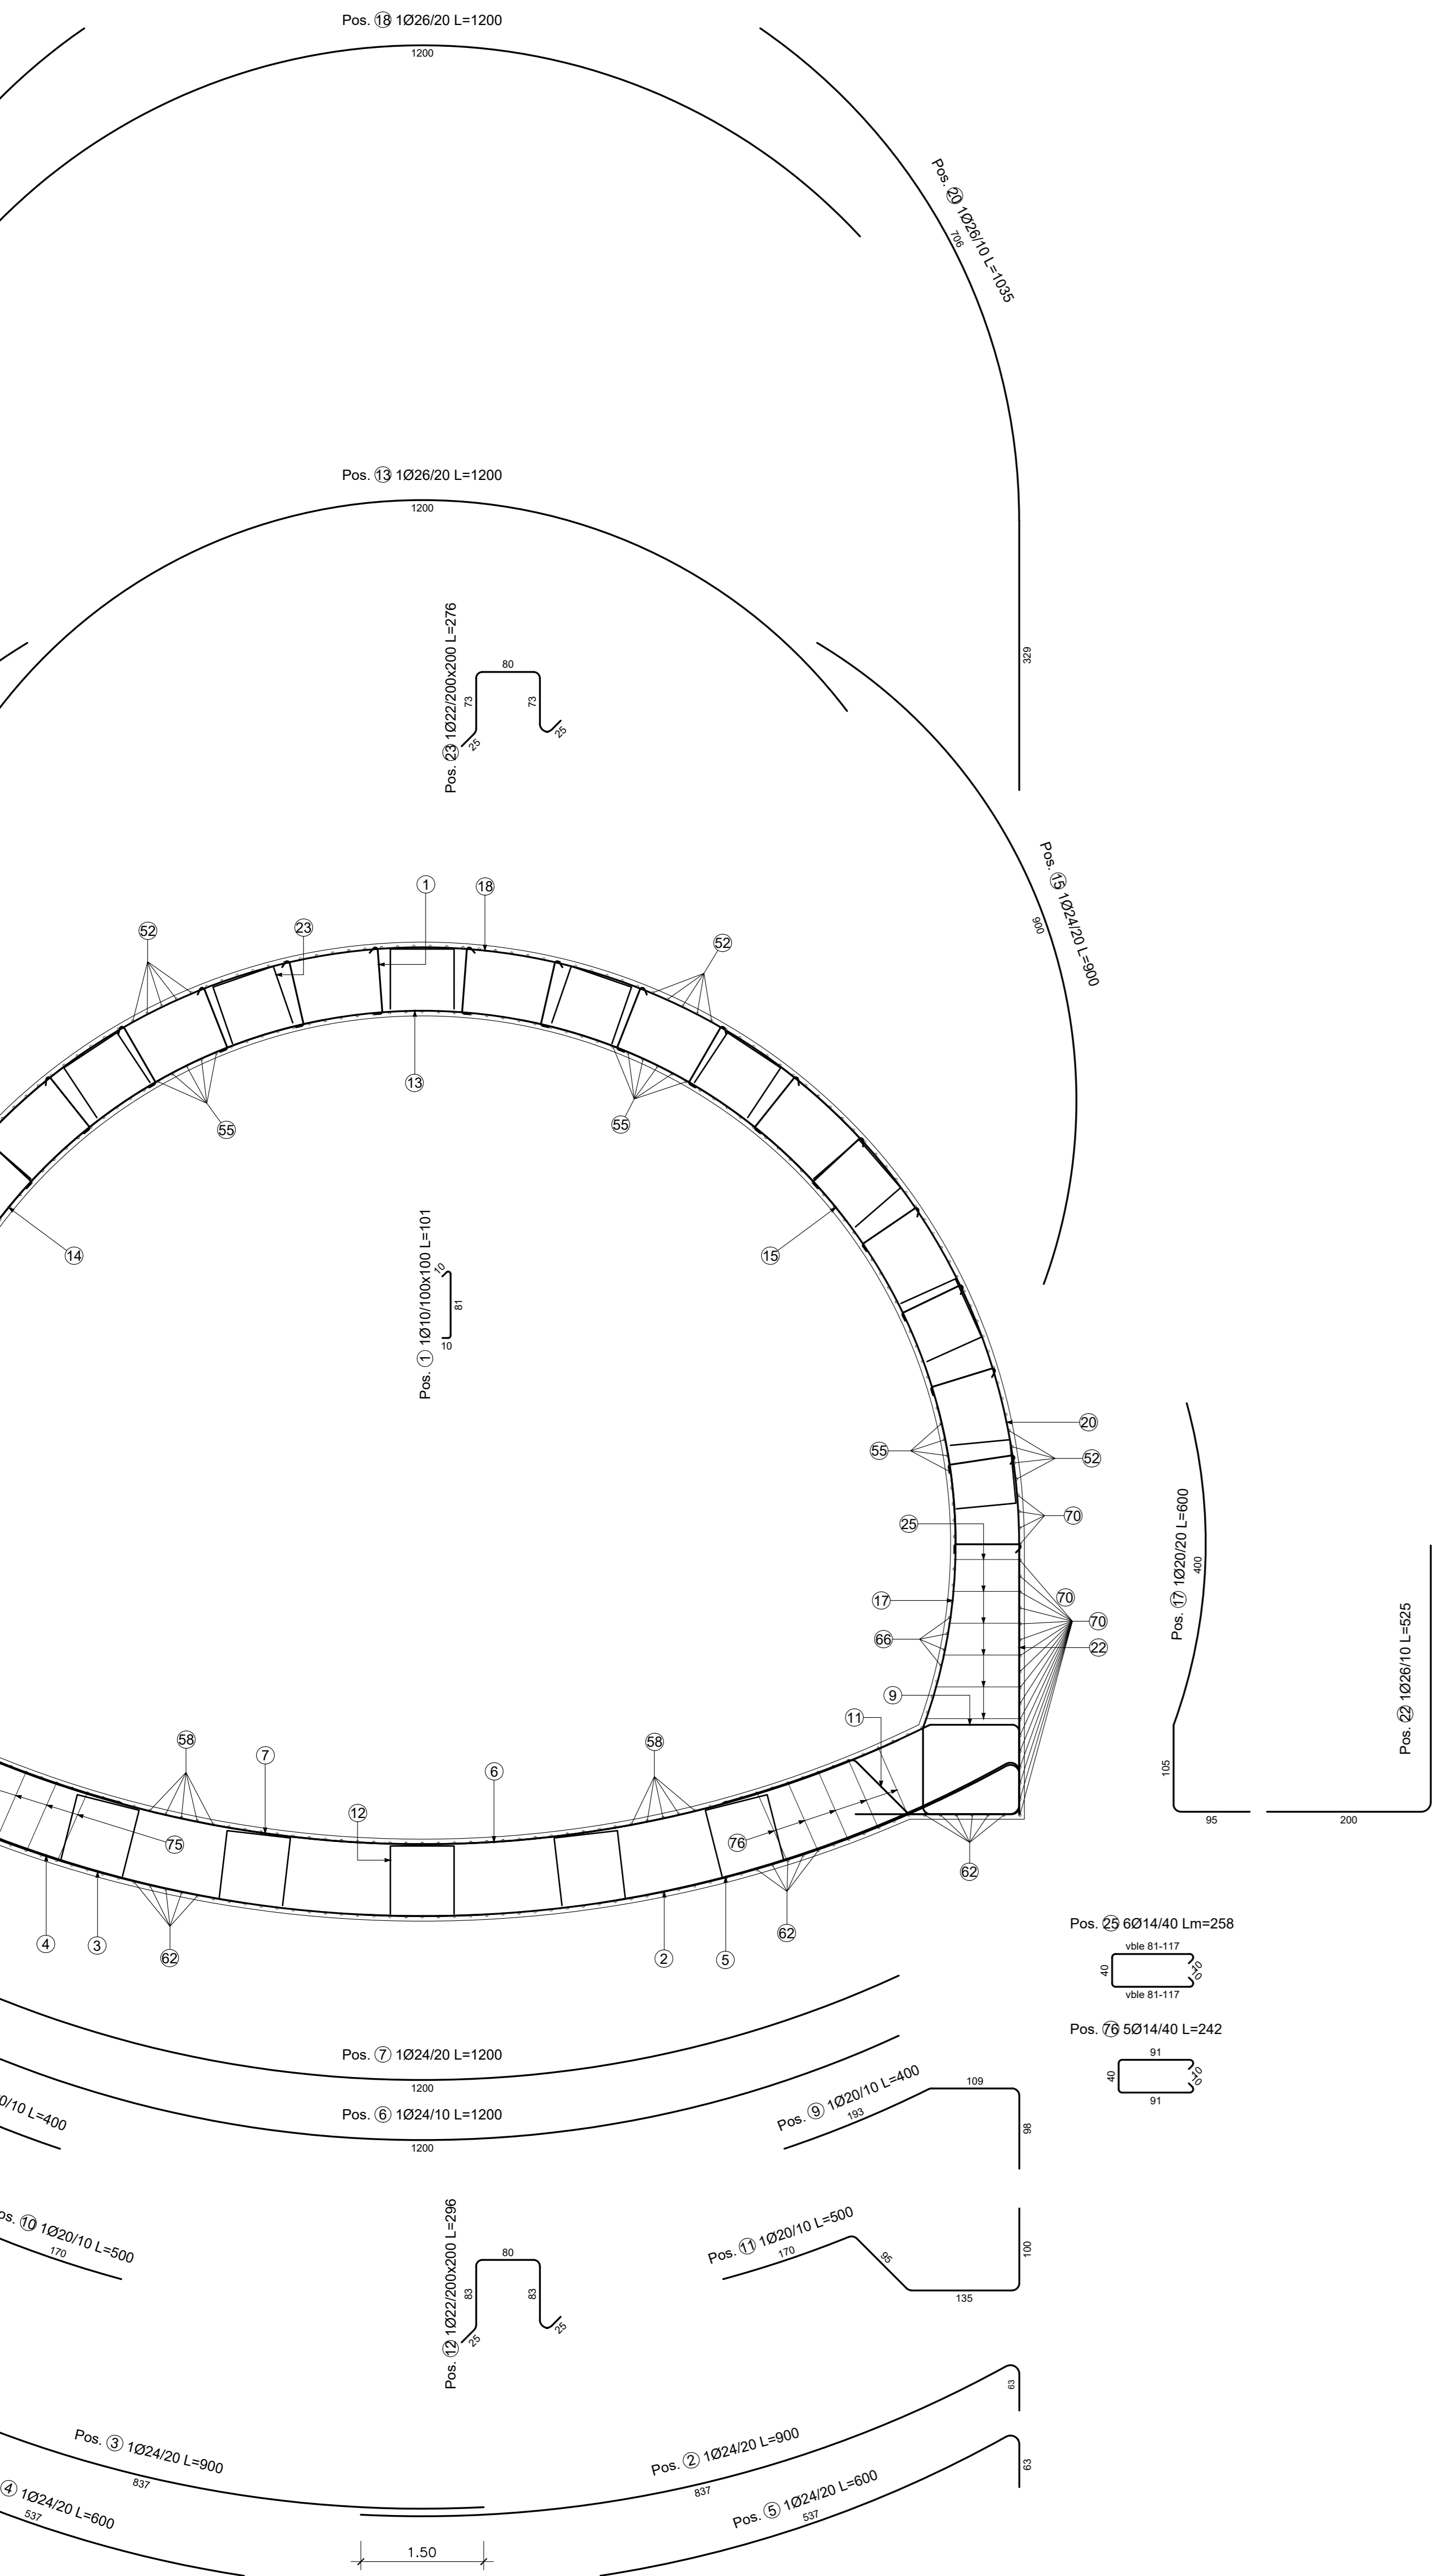

SEZIONE TRASVERSALE B-B  
Scale 1:50

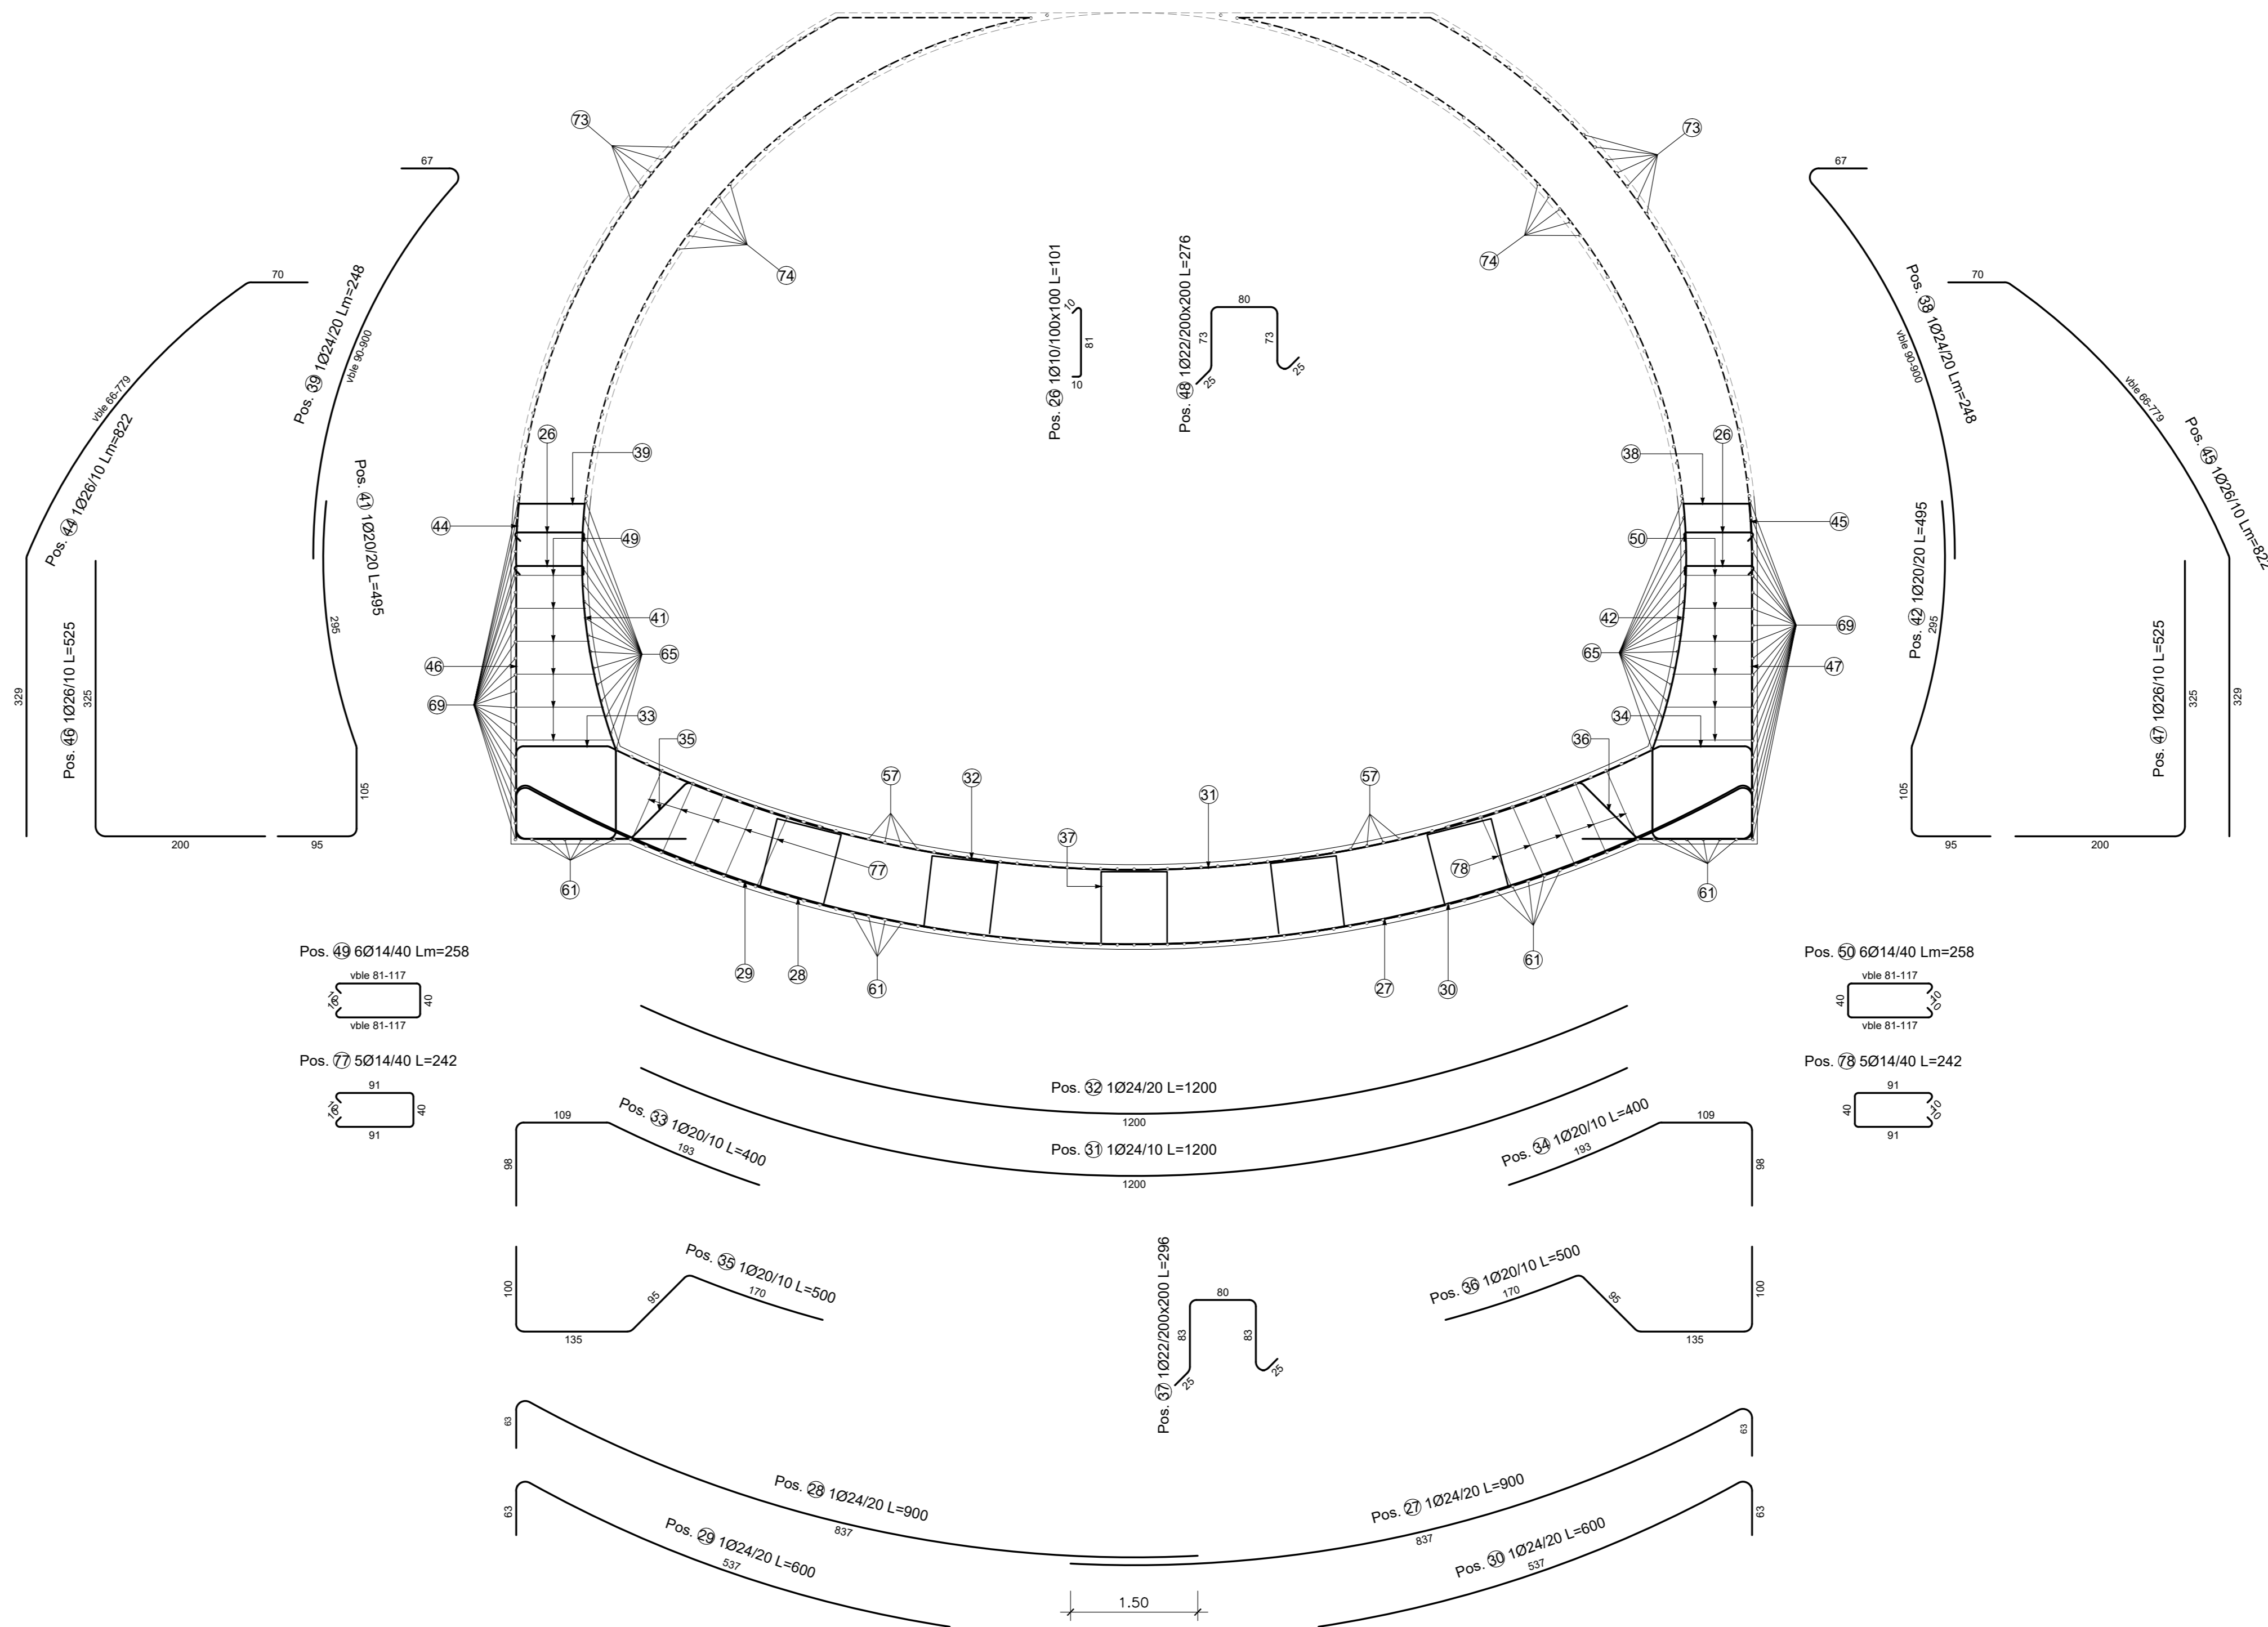



**ASSE VIARIO MARCHE-UMBRIA  
E QUADRILATERO DI PENETRAZIONE INTERNA  
MAXI LOTTO 2**

LAVORI DI COMPLETAMENTO DELLA DIRETTRICE PERUGIA ANCONA:  
SS. 318 DI "VALFABBRICA", TRATTO PIANELLO-VALFABBRICA  
SS. 76 "VAL DESINO", TRATTO FOSSATO VICO - CANCELLI E ALBACINA - SIERRA SAN QUIRICO  
"PEDEMONTANA DELLE MARCHE", TRATTO FABRIANO-MUCCIA-SFERCIA.

**PROGETTO ESECUTIVO**

<b>CONTRAENTE GENERALE:</b> 	<i>Il responsabile del Contratto Generale:</i> Ing. Federico Montanari	<i>Il responsabile Integratori delle Prestazioni Specialistiche:</i> Ing. Salvatore Lieto	
<b>PROGETTAZIONE:</b> Associazione Temporanea di Imprese Mandatario:  Mandatari:   	
RESPONSABILE DELLA PROGETTAZIONE PER C.A.T.: Prof. Ing. Antonio Grimaldi GEOLOGO: Dott. Geol. Fabrizio Pontoni COORDINATORE DELLA SICUREZZA IN FASE DI PROGETTAZIONE: Ing. Michele Curiale	
IL RESPONSABILE DEL PROCEDIMENTO: Ing. Iginio Farotti	
<b>2.1.3 - PEDEMONTANA DELLE MARCHE</b> 3° stralcio funzionale: Castelraimondo nord - Castelraimondo sud 4° stralcio funzionale: Castelraimondo sud - innesto S.S.77 a Muccia OPERE D'ARTE MAGGIORI: GALLERIE ARTIFICIALI E SPINGITUBO Imbocchi Galleria S. Anna Imbocco A - Armatura becco di flauto e sezione - Tav. 1/3		<b>SCALA:</b> 1:50  <b>DATA:</b> Settembre 2020	
Codice Unico di Progetto (CUP): <b>F12C03000050021</b> Codice elaborato: <table border="1" style="font-size: small;"> <tr> <td>0</td><td>1</td><td>2</td><td>3</td><td>99</td> </tr> </table>			0	1	2	
0	1	2	
<table border="1" style="font-size: x-small;"> <thead> <tr> <th>REV.</th> <th>DATA</th> <th>DESCRIZIONE</th> <th>Redatto</th> <th>Controllato</th> <th>Approvato</th> </tr> </thead> <tbody> <tr> <td>A</td> <td>Marzo 2020</td> <td>Emissione PE</td> <td>PROGIN</td> <td>Q. Silvestri</td> <td>S. Lieto</td> </tr> <tr> <td>B</td> <td>Settembre 2020</td> <td>Emissione a seguito istruzione ANAS</td> <td>PROGIN</td> <td>Q. Silvestri</td> <td>S. Lieto</td> </tr> <tr> <td>C</td> <td></td> <td></td> <td></td> <td></td> <td></td> </tr> </tbody> </table>			REV.	DATA	DESCRIZIONE	Redatto	Controllato	Approvato	A	Marzo 2020	Emissione PE	PROGIN	Q. Silvestri	S. Lieto	B	Settembre 2020	Emissione a seguito istruzione ANAS	PROGIN	Q. Silvestri	S. Lieto	C	
REV.	DATA	DESCRIZIONE	Redatto	Controllato	Approvato	
A	Marzo 2020	Emissione PE	PROGIN	Q. Silvestri	S. Lieto	
B	Settembre 2020	Emissione a seguito istruzione ANAS	PROGIN	Q. Silvestri	S. Lieto	
C	