




PIANTA PARATIA SX - SCALA 1:50

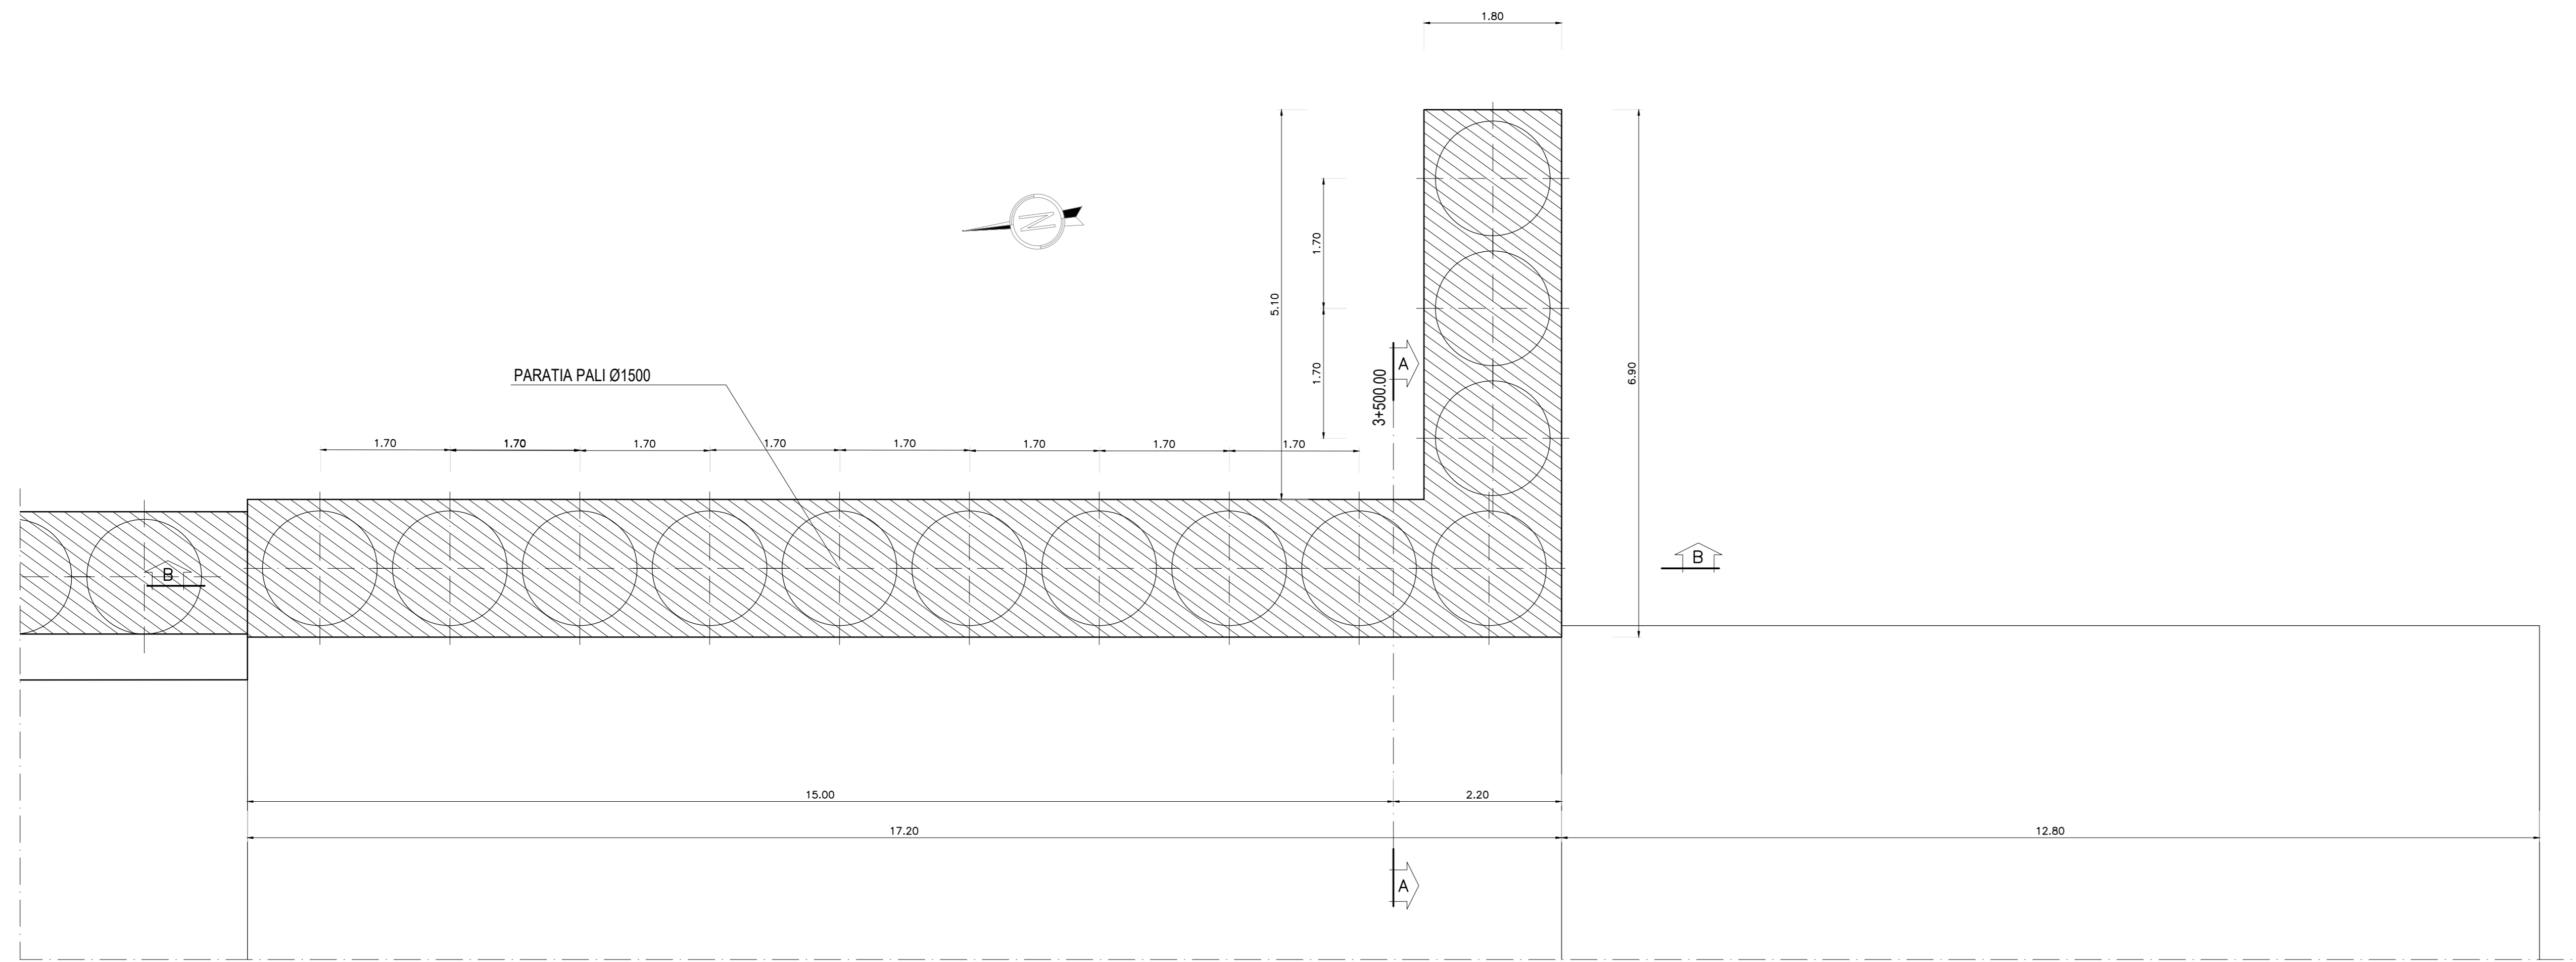

SEZIONE A-A - SCALA 1:50

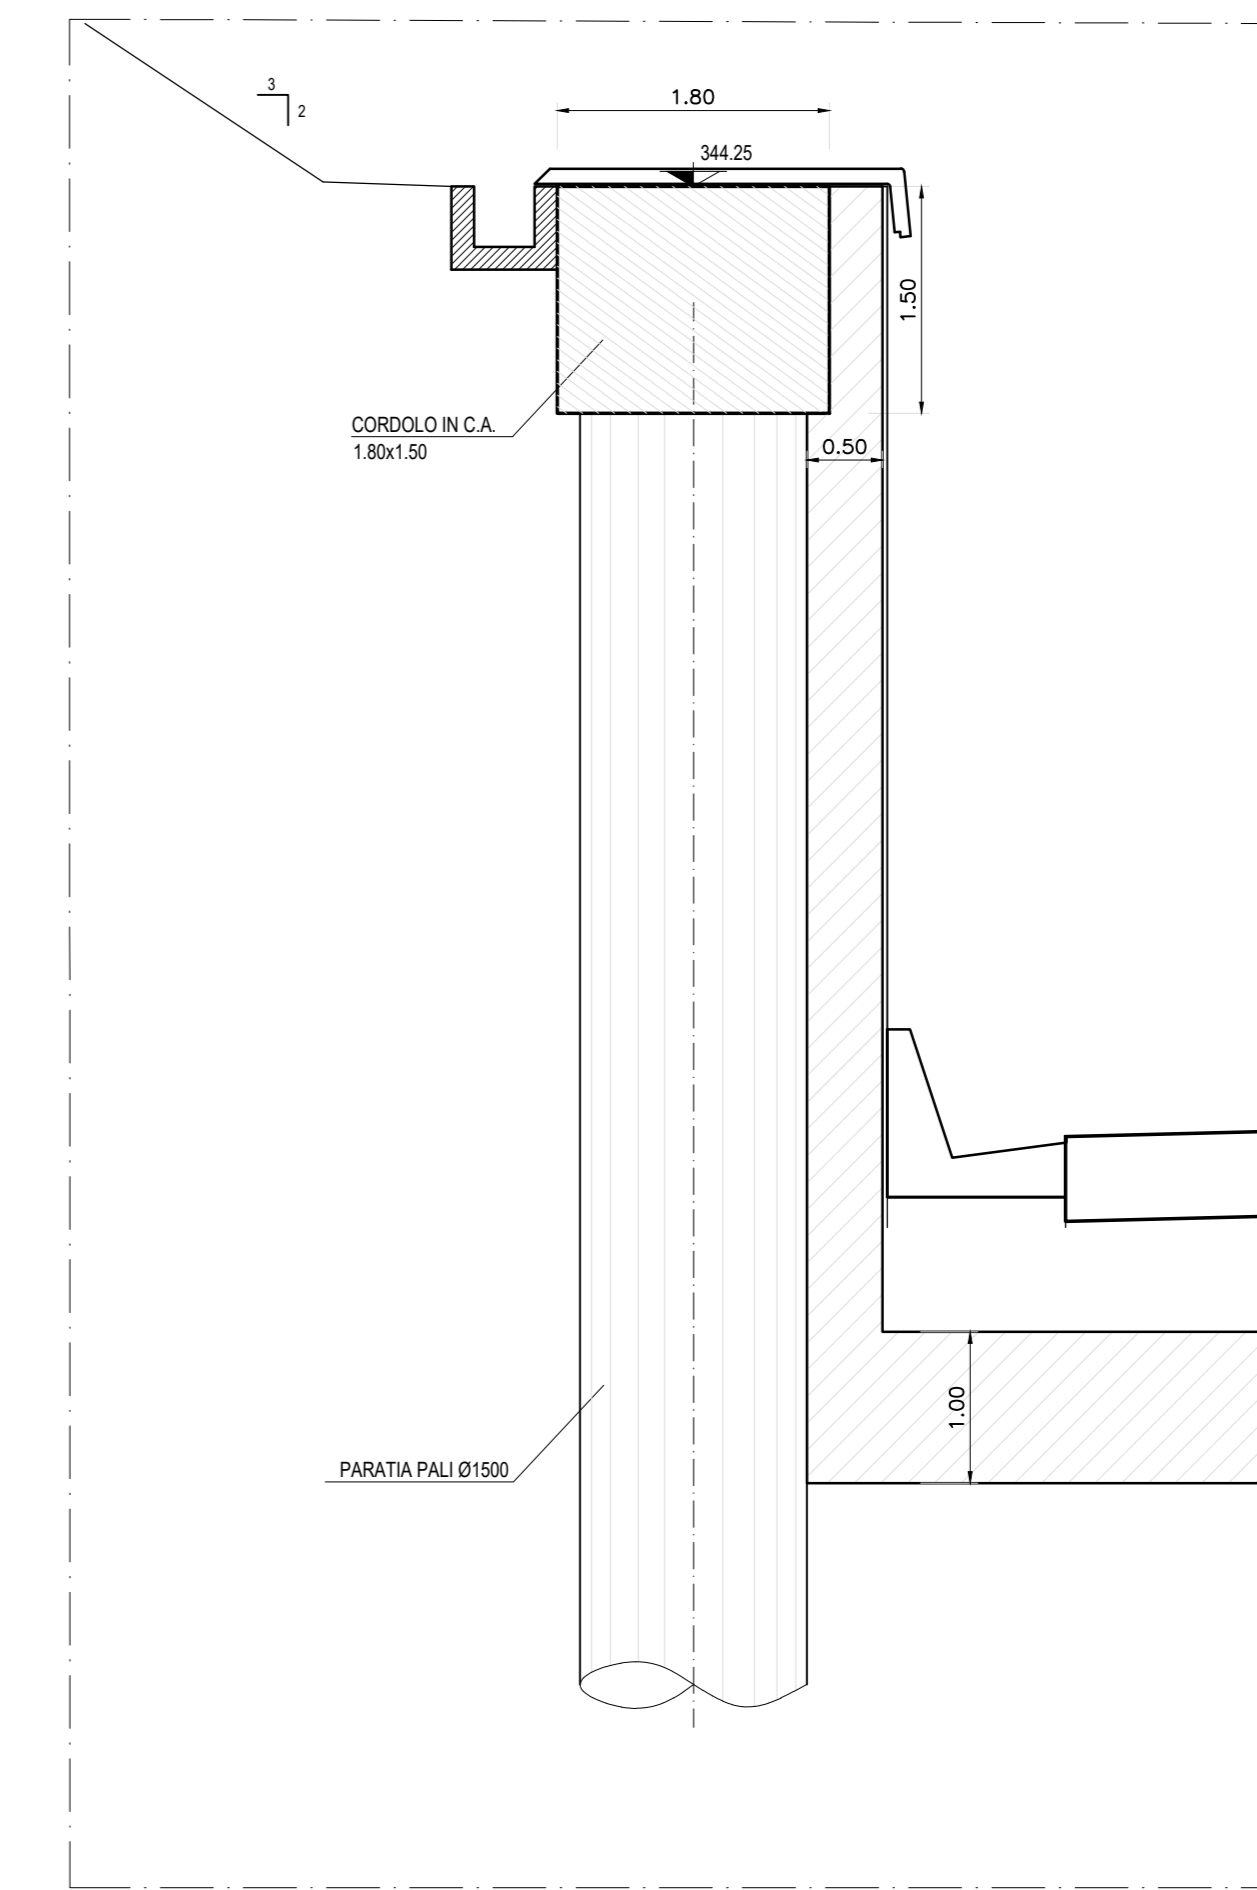

SEZIONE B-B - SCALA 1:50

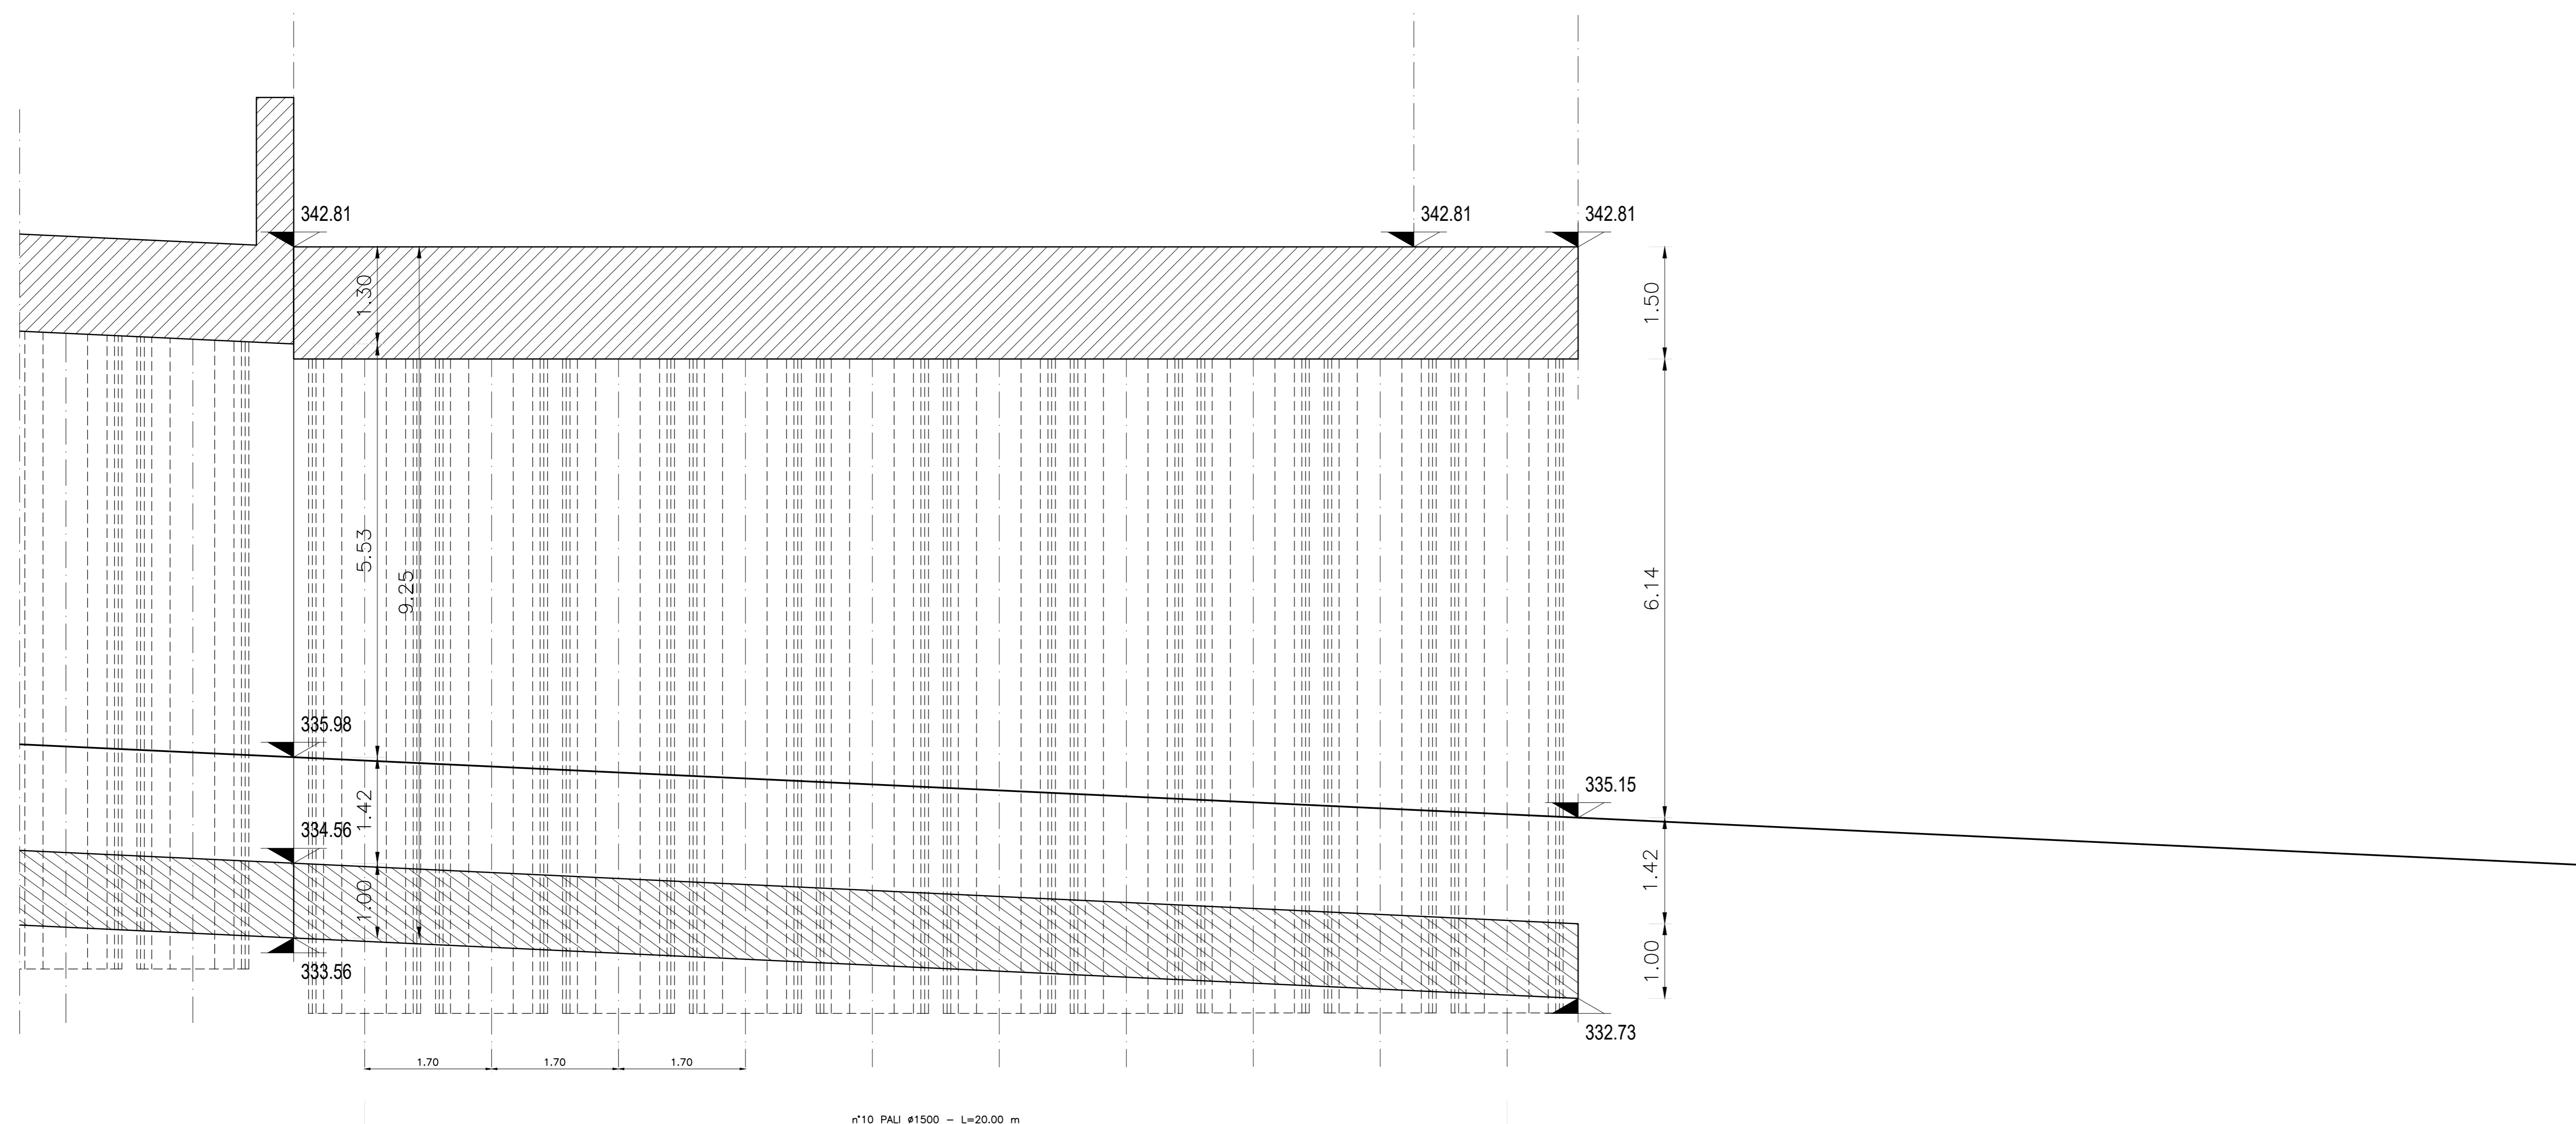



**ASSE VIARIO MARCHE-UMBRIA  
E QUADRILATERO DI PENETRAZIONE INTERNA  
MAXI LOTTO 2**

LAVORI DI COMPLETAMENTO DELLA DIRETTRICE PERUGIA ANCONA:  
SS. 318 DI "VALFABRICA", TRATTO PIANELLO-VALFABRICA  
SS. 76 "VAL DESINO", TRATTO FOSSATO VICO - CANCELLI ALBACINA - SERRA SAN QUIRICO  
"PEDEMONTANA DELLE MARCHE", TRATTO FABRIANO-MUCCIA-SFERCIA.

**PROGETTO ESECUTIVO**

<b>CONTRAENTE GENERALE:</b> 	<i>Il responsabile del Contraente Generale:</i> Ing. Federico Montanari	<i>Il responsabile Integratori delle Provenienze Specialistiche:</i> Ing. Salvatore Lieto																								
<b>PROGETTAZIONE:</b> Associazione Temporanea di Imprese Mandatario:  Mandatari:   																										
RESPONSABILE DELLA PROGETTAZIONE PER C.A.T.I. Prof. Ing. Antonio Grimaldi GEOLOGO Dott. Geol. Fabrizio Pontoni COORDINATORE DELLA SICUREZZA IN FASE DI PROGETTAZIONE Ing. Michele Curiale																										
  																										
IL RESPONSABILE DEL PROCEDIMENTO Ing. Iginio Faroni																										
<b>2.1.3 - PEDEMONTANA DELLE MARCHE</b> 3° stralcio funzionale: Castelraimondo nord - Castelraimondo sud 4° stralcio funzionale: Castelraimondo sud - innesto S.S.77 a Muccia OPERE D'ARTE MAGGIORI: GALLERIE ARTIFICIALI E SPINGITUBO GALLERIA ARTIFICIALE SEANO Opere di sostegno e scavo - Carpenteria Paratia sx Tav. 2		SCALA: 1:50  DATA: Marzo 2020																								
Codice Unico di Progetto (CUP): F12C03000050021																										
Codice elaborato: <table border="1" style="display: inline-table; border-collapse: collapse;"><tr><td>0</td><td>0</td><td>7</td><td>0</td><td>3</td></tr><tr><td>2</td><td>1</td><td>3</td><td>1</td><td>4</td></tr><tr><td>6</td><td>1</td><td>3</td><td>5</td><td>0</td></tr><tr><td>0</td><td>1</td><td>2</td><td>1</td><td>0</td></tr></table>			0	0	7	0	3	2	1	3	1	4	6	1	3	5	0	0	1	2	1	0				
0	0	7	0	3																						
2	1	3	1	4																						
6	1	3	5	0																						
0	1	2	1	0																						
<table border="1" style="width: 100%; border-collapse: collapse;"> <thead> <tr> <th>REV.</th> <th>DATA</th> <th>DESCRIZIONE</th> <th>Redatto</th> <th>Controllato</th> <th>Approvato</th> </tr> </thead> <tbody> <tr> <td>A</td> <td>Marzo 2020</td> <td>Emissione PE</td> <td>PROGINS</td> <td>Q. Silvani</td> <td>S. Lieto</td> </tr> <tr> <td>B</td> <td></td> <td></td> <td></td> <td></td> <td>A. Grimaldi</td> </tr> <tr> <td>C</td> <td></td> <td></td> <td></td> <td></td> <td></td> </tr> </tbody> </table>			REV.	DATA	DESCRIZIONE	Redatto	Controllato	Approvato	A	Marzo 2020	Emissione PE	PROGINS	Q. Silvani	S. Lieto	B					A. Grimaldi	C					
REV.	DATA	DESCRIZIONE	Redatto	Controllato	Approvato																					
A	Marzo 2020	Emissione PE	PROGINS	Q. Silvani	S. Lieto																					
B					A. Grimaldi																					
C																										