


PROFILO LONGITUDINALE - SCALA 1: 200

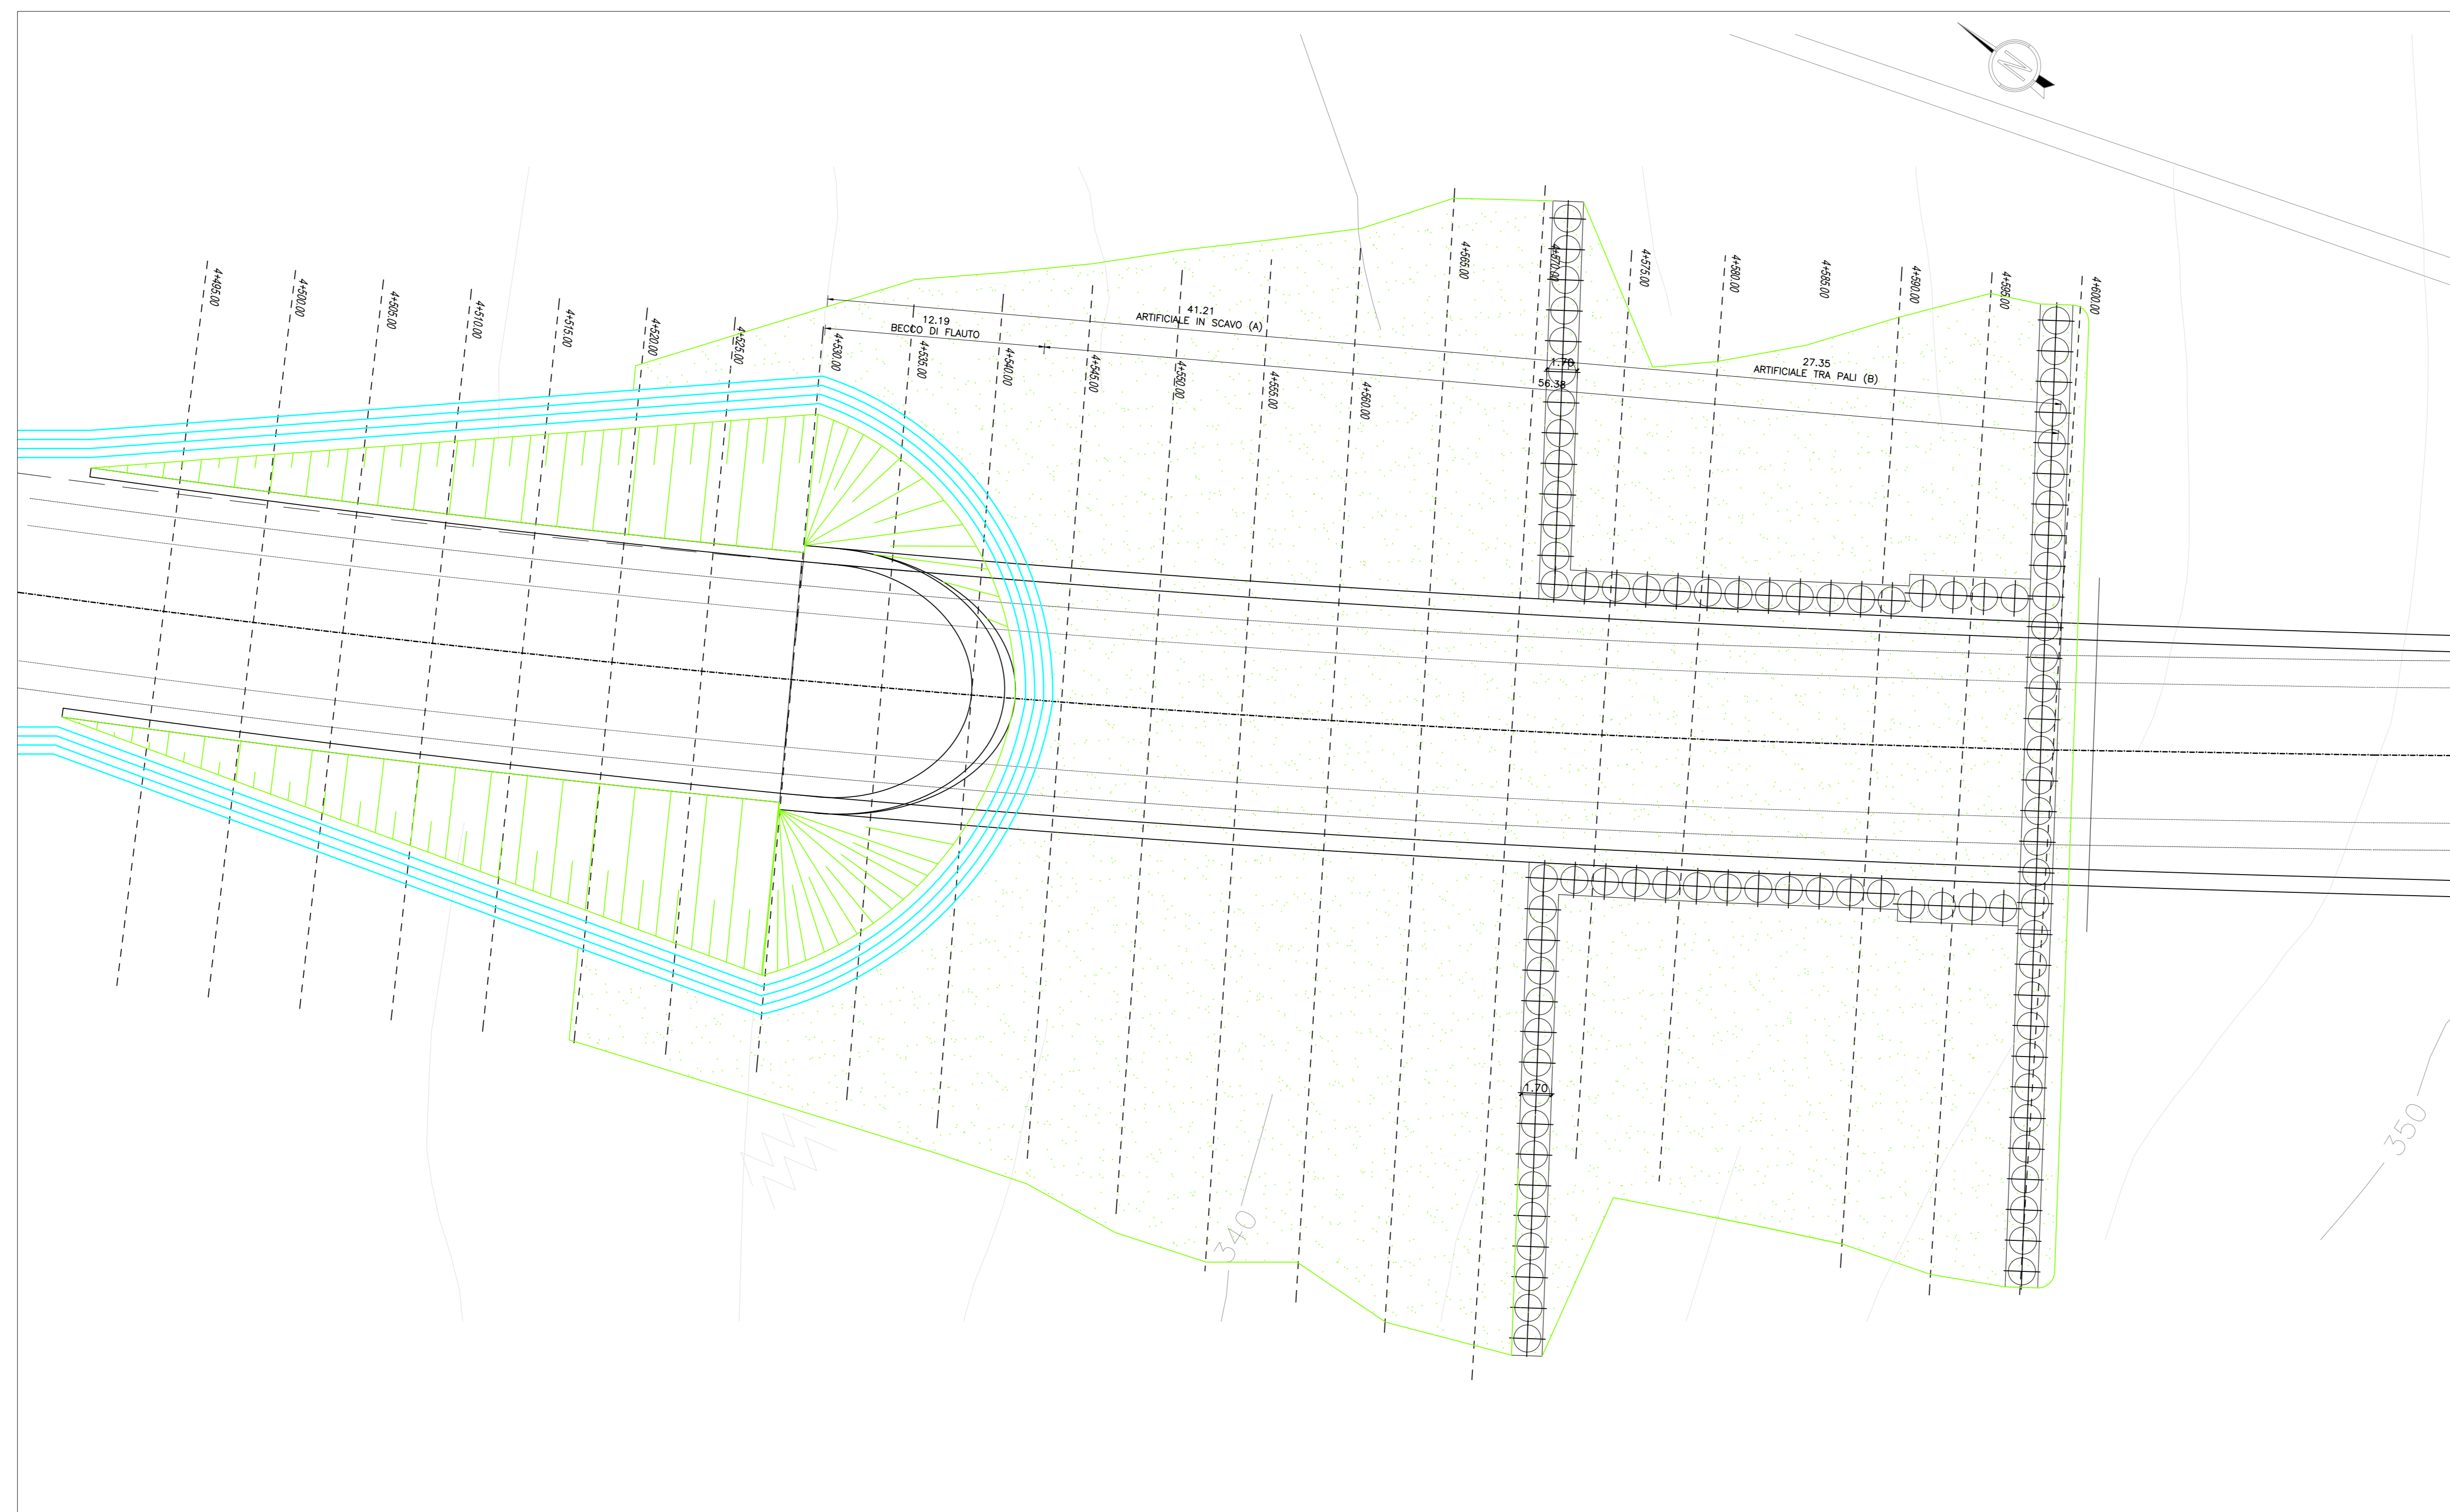

STRALCIO PLANIMETRICO - SCALA 1:200

TABELLA MATERIALI	
<b>CALCESTRUZZO (pali e cordolo di testata) per opere provvisoria:</b>	
- Classe di resistenza a compressione C	C25/30 (Rck 30 MPa)
- Classe di esposizione	XC4
- Massimo rapporto A/C	0.55
- Minimo contenuto in cemento (kg/mc)	340
- Classe di consistenza	S4
- Diametro massimo inerti	30 mm
- Contenuto minimo in aria (%)	3.0
Conforme alla norma UNI EN 206-1 e alle Istruzioni UNI 11104.	

**QUADRILATERO**  
Marche Umbria S.p.A.

**ASSE VIARIO MARCHE-UMBRIA  
E QUADRILATERO DI PENETRAZIONE INTERNA  
MAXI LOTTO 2**

LAVORI DI COMPLETAMENTO DELLA DIRETTRICE PERUGIA ANCONA:  
SS. 318 DI "VALFABBRICA", TRATTO PIANELLO-VALFABBRICA  
SS. 76 "VAL D'ESINO", TRATTO FOSSATO VICO - CANCELLI E ALBACINA - SERRA SAN QUIRICO  
"PEDEMONTANA DELLE MARCHE", TRATTO FABRIANO-MUCCIA-SFERCIA.

**PROGETTO ESECUTIVO**

<b>CONTRAENTE GENERALE:</b>  DIRPA 2 s.c.a.r.l.	<b>Il responsabile del Contratto Generale:</b> Ing. Federico Montanari	<b>Il responsabile Integrazioni delle Previsioni Specialistiche:</b> Ing. Salvatore Lico
--	---	---

**PROGETTAZIONE:** Associazione Temporanea di Imprese

Mandatario: PROGIN...	Mandatario: LOMBARDI SA INGEGNERI CONSULENTI	Mandatario: LOMBARDI-REICO INGEGNERIA S.r.l.
--------------------------	--	--

<b>RESPONSABILE DELLA PROGETTAZIONE PER L'ATL:</b> Prof. Ing. Antonio Grimaldi INGEGNERE Dott. Geol. Fabrizio Pontoni COORDINATORE DELLA SICUREZZA IN FASI DI PROGETTAZIONE Ing. Michele Curiale	  	 
---	----------	------

**IL RESPONSABILE DEL PROCEDIMENTO:**  
Ing. Iginio Forati

<b>2.1.3 - PEDEMONTANA DELLE MARCHE</b> 3° stralcio funzionale: Castelraimondo nord - Castelraimondo sud 4° stralcio funzionale: Castelraimondo sud - innesto S.S.77 a Muccia OPERE D'ARTE MAGGIORI GALLERIE ARTIFICIALI E SPINGITUBO Imbocco Galleria Mecciano Imbocco A - Sistemazione definitiva - Planimetria e profilo	<b>SCALA:</b> 1:200  <b>DATA:</b> Settembre 2020
--	--

Codice Unico di Progetto (CUP): **F12C0300050021**

Codice elaborato: **L0703213E13GA13900771028**

REV.	DATA	DESCRIZIONE	Redatto	Controllato	Approvato
A	Maggio 2020	Emissione PE	PROGIN	Q. Silvestri	A. Grimaldi
B	Settembre 2020	Emissione a seguito istruttoria ANAS	PROGIN	Q. Silvestri	A. Grimaldi
C					