


PROGETTO	
REVISIONI	
PROVA	
PROVA	


PROGETTO	
REVISIONI	
PROVA	
PROVA	

PROGETTO	
REVISIONI	
PROVA	
PROVA	

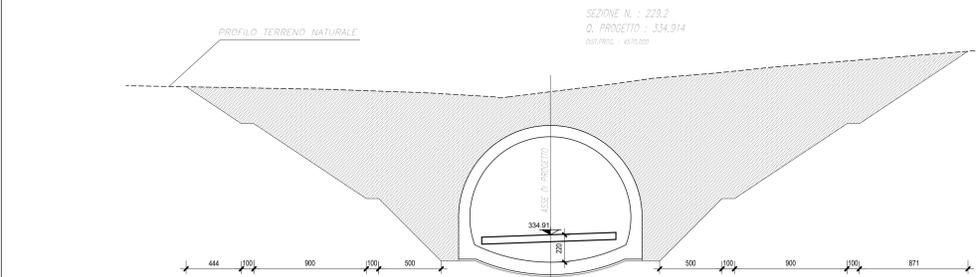


SCALA 1:200


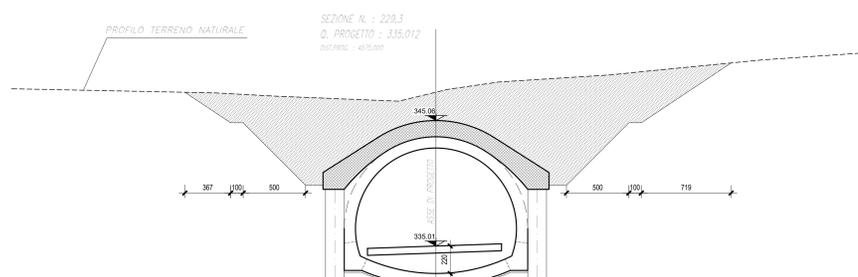

SCALA 1:200


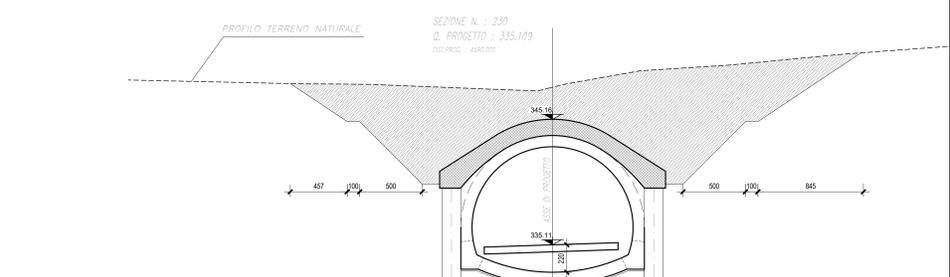


SCALA 1:200


PROGETTO	
REVISIONI	
PROVA	
PROVA	


PROGETTO	
REVISIONI	
PROVA	
PROVA	

PROGETTO	
REVISIONI	
PROVA	
PROVA	

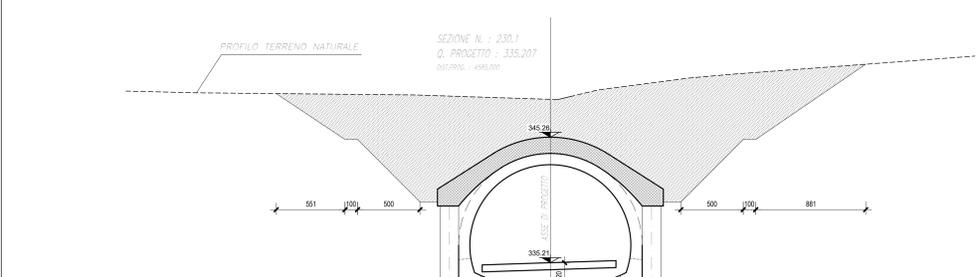


SCALA 1:200


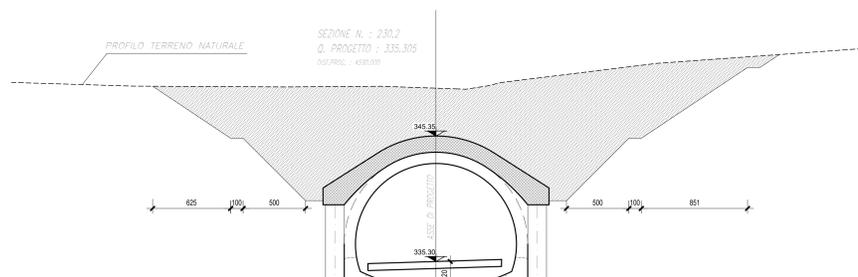

SCALA 1:200



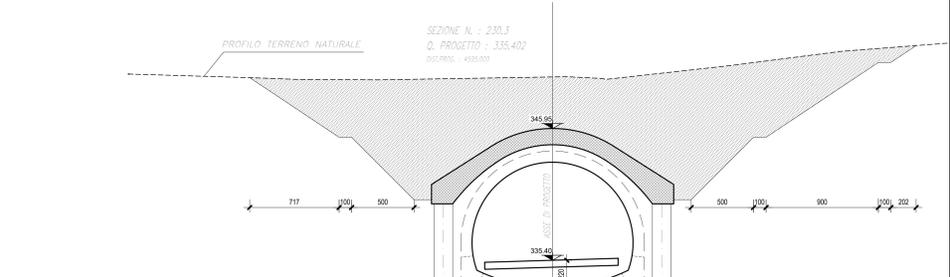

SCALA 1:200


PROGETTO	
REVISIONI	
PROVA	
PROVA	

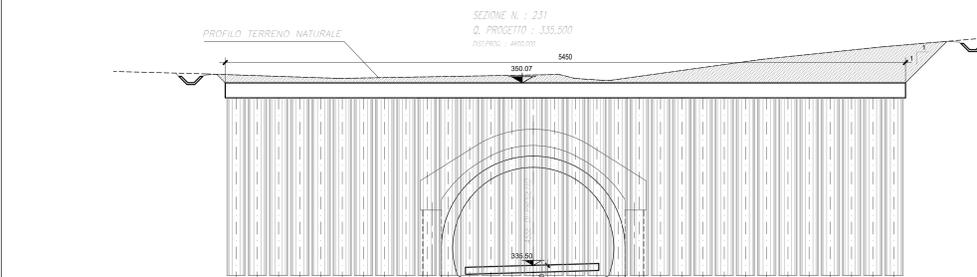

SCALA 1:200


**ASSE VIARIO MARCHE-UMBRIA
E QUADRILATERO DI PENETRAZIONE INTERNA
MAXI LOTTO 2**

LAVORI DI COMPLETAMENTO DELLA DIRETTRICE PERUGIA ANCONA:
SS. 318 DI "VALFABRICA", TRATTO PIANELLO-VALFABRICA
SS. 76 "VAL DESINO", TRATTI FOSSATO VICO - CANCELLI E ALBACINA - SERRA SAN QUIRICO
"PEDEMONTANA DELLE MARCHE", TRATTO FABRIANO-MUCCIA-SFERCIA.

PROGETTO ESECUTIVO

CONTRAENTE GENERALE: DIRPA 2 S.C.A.R.I.	Il responsabile del Contratto Generale: Ing. Federico Montanari	Il responsabile Integrazioni delle Previsioni Specialistiche: Ing. Salvatore Lieto
--	---	--

PROGETTAZIONE: Associazione Temporanea di Imprese

Mandatario: PROGIN SA INGEGNERI - INGEGNERI	Mandatari: LOMBARDI SA INGEGNERI - INGEGNERI	 LOMBARDI-REICO INGEGNERI - INGEGNERI	 SGAI S.p.A. Studio di Progettazione e Gestione Appalti INGEGNERIA S.p.A.
---	--	---	--

RESPONSABILE DELLA PROGETTAZIONE PER C.A.T.:
Prof. Ing. Antonio Grimaldi
GEOLOGO
Dott. Geol. Fabrizio Pontoni
Geologo Specialista
ING. Michele Curiale
COORDINATORE DELLA SICUREZZA IN FASE DI PROGETTAZIONE

IL RESPONSABILE DEL PROCEDIMENTO:
Ing. Iginio Farotti

 ANTONIO GRIMALDI INGEGNERE	 FABRIZIO PONTONI INGEGNERE	 MICHELE CURIALE INGEGNERE
-----------------------------------	-----------------------------------	----------------------------------

2.1.3 - PEDEMONTANA DELLE MARCHE
3° stralcio funzionale: Castelraimondo nord - Castelraimondo sud
4° stralcio funzionale: Castelraimondo sud - innesto S.S.77 a Muccia
OPERE D'ARTE MAGGIORI: GALLERIE ARTIFICIALI E SPINGITUBO
Imbocco Galleria Mecciano
Imbocco A - Sistemazione Definitiva - Sezioni trasversali - Tav. 2/2

SCALA: 1:200
DATA: Settembre 2020

Codice Unico di Progetto (CUP): **F12C03000050021**

Codice elaborato: **L07070321E13IGAI3900SIE204B**

REV.	DATA	DESCRIZIONE	Redatto	Controllato	Approvato
A	Marzo 2020	Emissione PE	PROGIN	Q. Silvestri	S. Lieto
B	Settembre 2020	Emissione a seguito istantanea ANAS	PROGIN	Q. Silvestri	S. Lieto
C					