



PROFILO LONGITUDINALE - SINISTRA - SCALA 1: 200

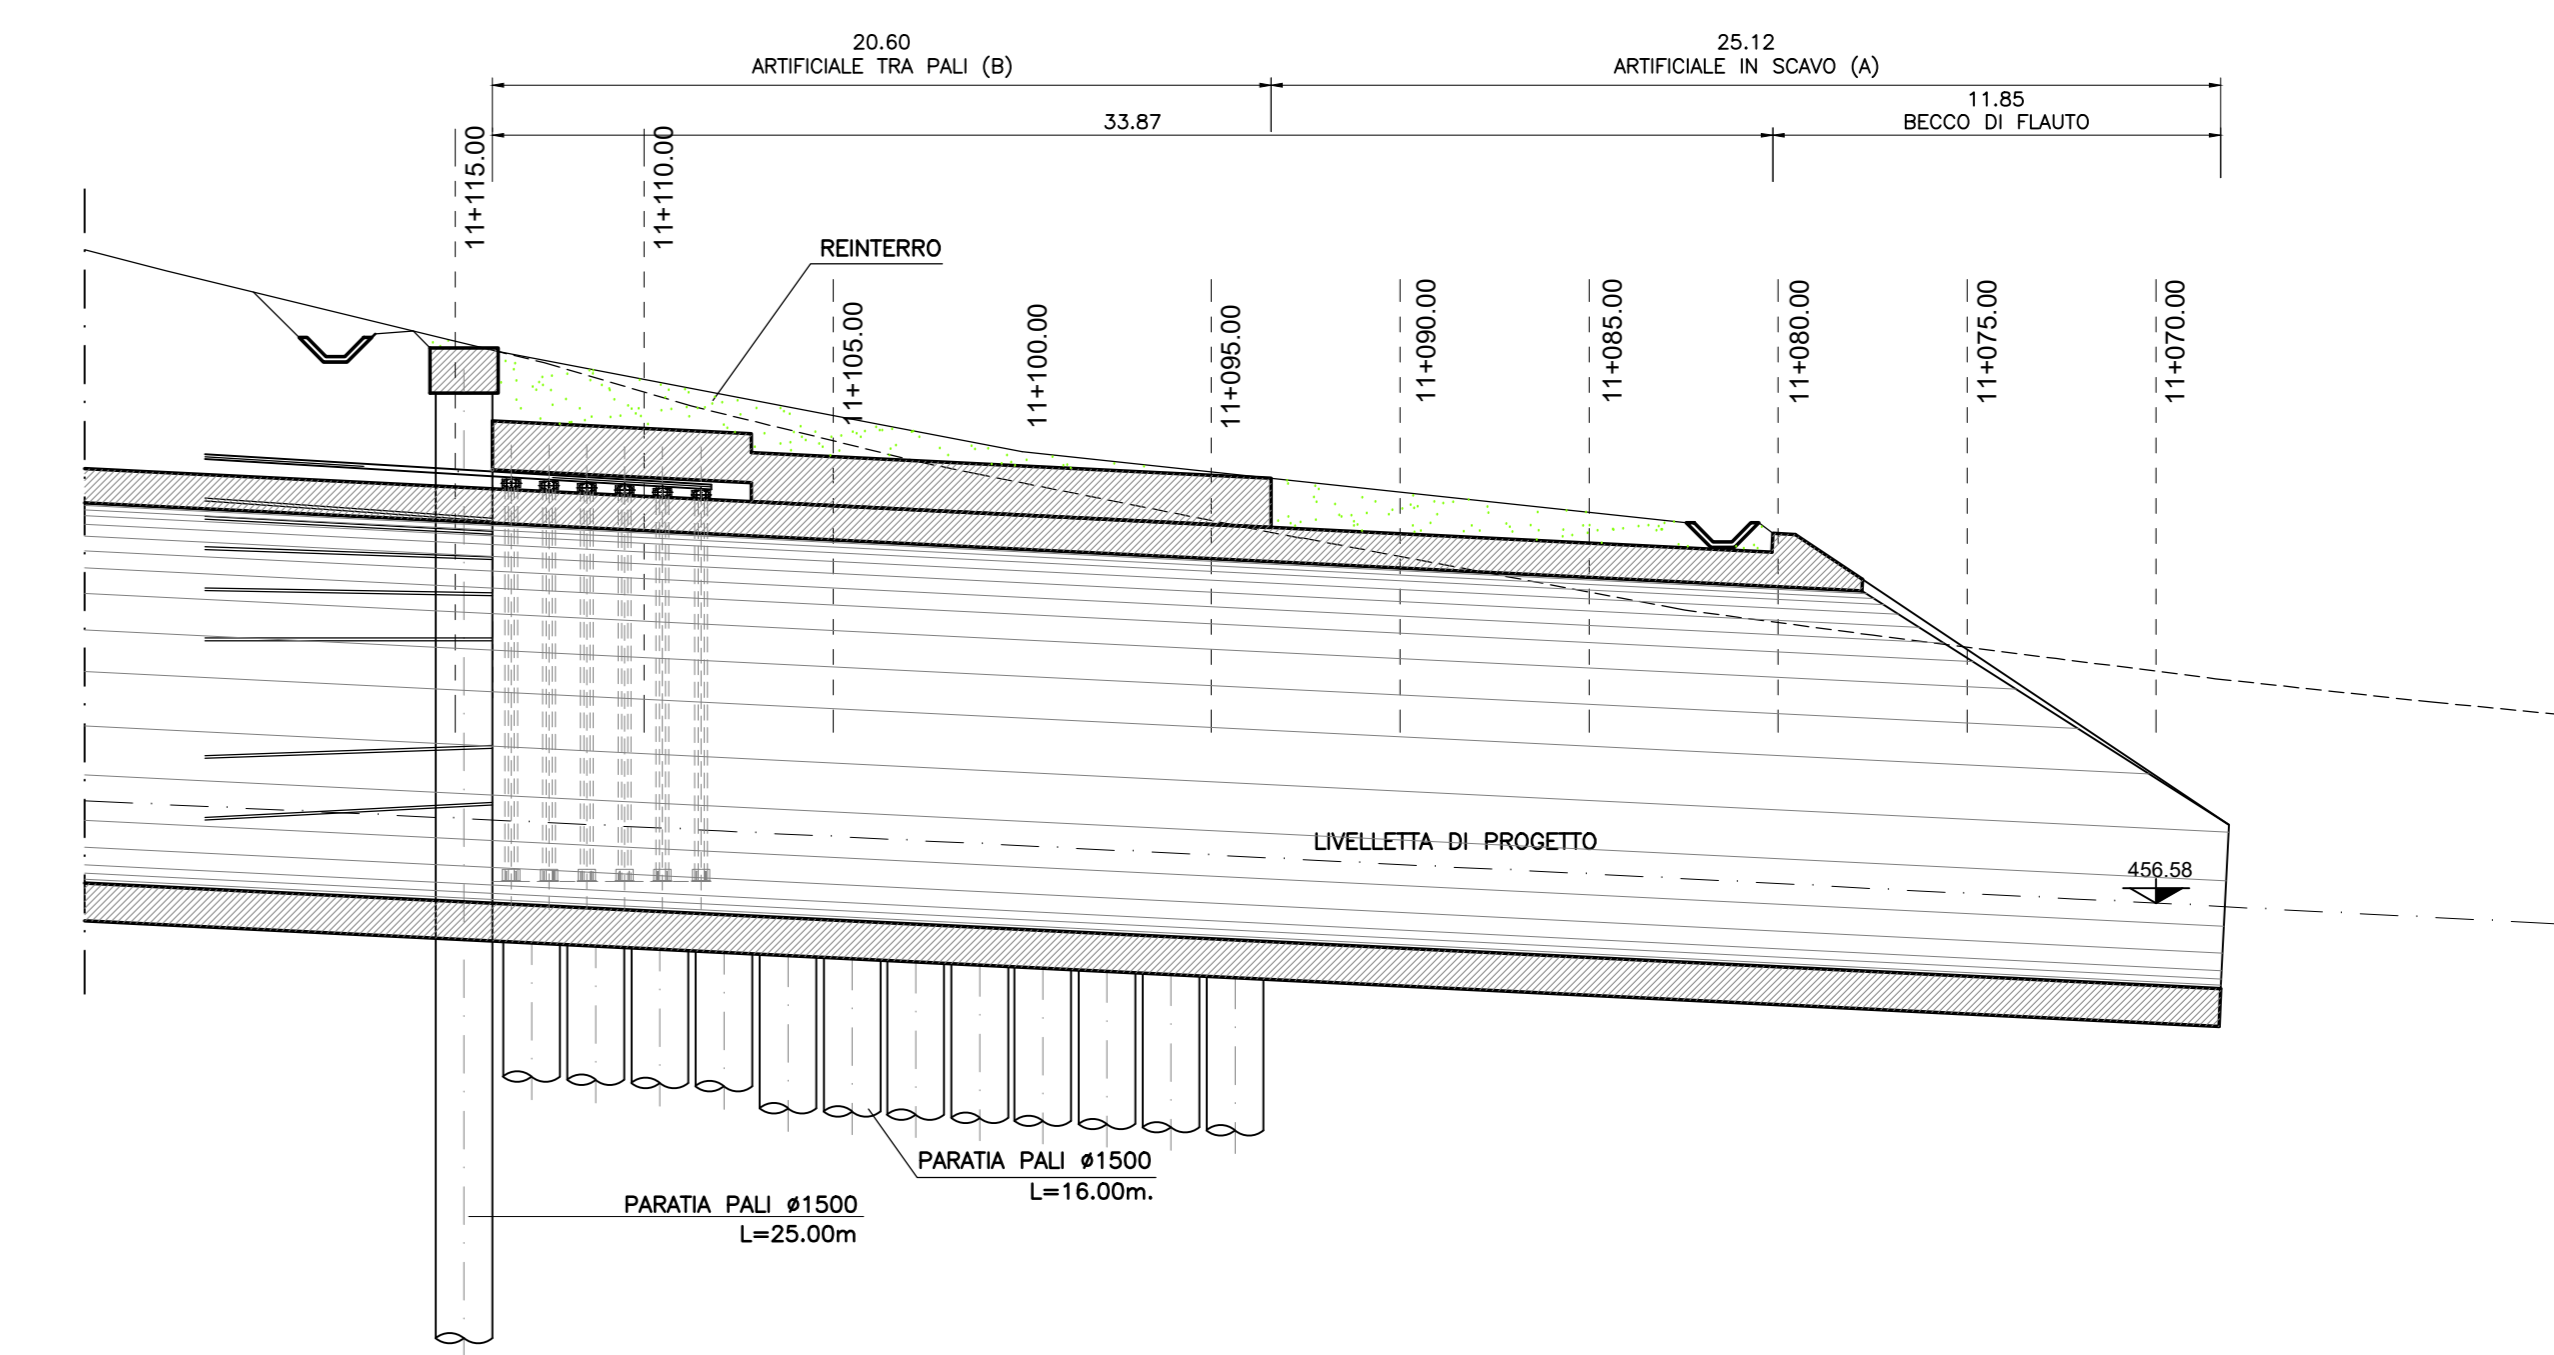

PROFILO LONGITUDINALE - DESTRA - SCALA 1: 200

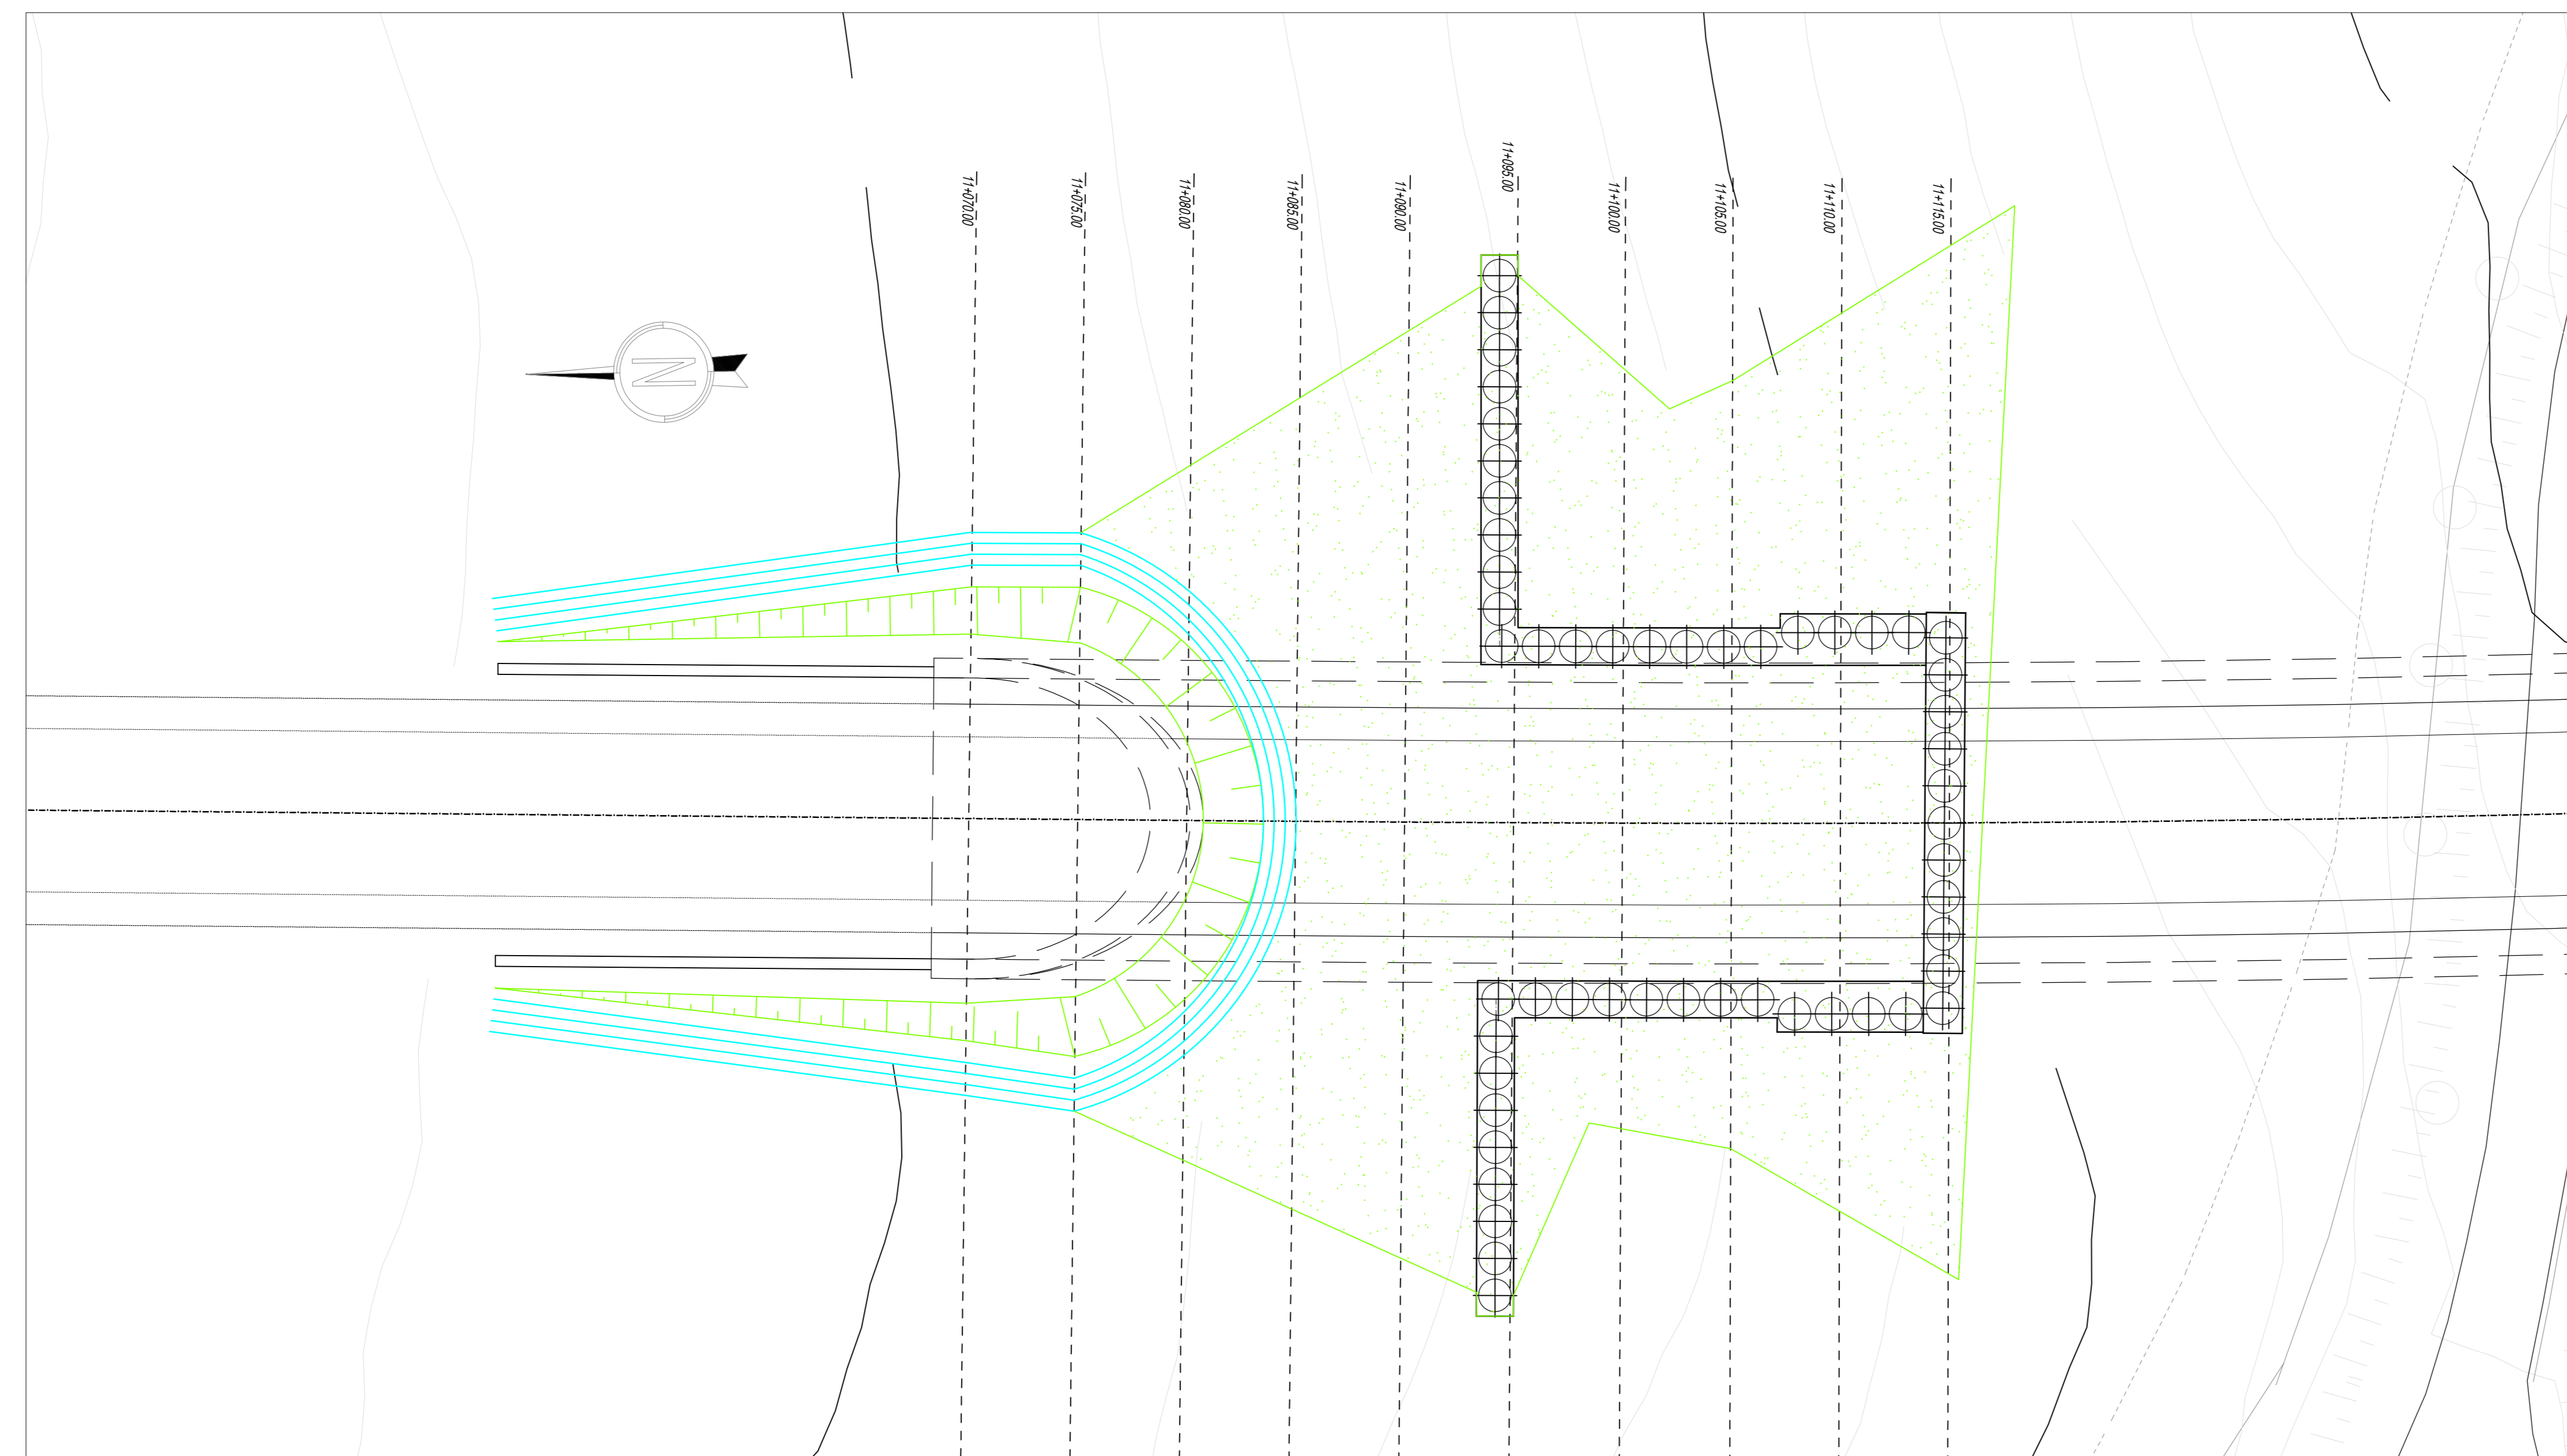

STRALCIO PLANIMETRICO - SCALA 1:200

QUADRILATERO
Marche Umbria S.p.A.

**ASSE VIARIO MARCHE-UMBRIA
E QUADRILATERO DI PENETRAZIONE INTERNA
MAXI LOTTO 2**

LAVORI DI COMPLETAMENTO DELLA DIRETTRICE PERUGIA ANCONA:
SS. 318 DI "VALFABRICA", TRATTO PIANELLO - VALFABRICA
SS. 76 "VAL PESINO", TRATTO FOSSATO VICO - CANCELLI E ALBACINA - SERRA SAN QUIRICO
"PEDEMONTANA DELLE MARCHE", TRATTO FABRIANO-MUCCIA-SFERCIA.

PROGETTO ESECUTIVO

| | | |
|---|---|---|
| CONTRAENTE GENERALE: DIRPA 2 S.C.A.R.L. | Il responsabile del Contraente Generale: Ing. Federico Montanari | Il responsabile Integratori delle Prestazioni Specialistiche: Ing. Salvatore Lieto |
|---|---|---|

PROGETTAZIONE: Associazione Temporanea di Imprese

| | | |
|---------------------------|--|--|
| Mandatario: PROGIN | Mandatari: LOMBARDI SA INGEGNERI - INGEGNERI | Mandatari: LOMBARDI-REICO INGEGNERI S.R.L. |
|---------------------------|--|--|

| | | |
|--|----------|--|
| RESPONSABILE DELLA PROGETTAZIONE PER C.A.T.I. Prof. Ing. Antonio Grimaldi GEOLOGO Dott. Geol. Fabrizio Pontoni COORDINATORE DELLA SICUREZZA IN FASE DI PROGETTAZIONE Ing. Michele Curiale | | |
|--|----------|--|

IL RESPONSABILE DEL PROCEDIMENTO
Ing. Iginio Farotti

| | |
|--|--|
| 2.1.3 - PEDEMONTANA DELLE MARCHE 3° stralcio funzionale: Castelraimondo nord - Castelraimondo sud 4° stralcio funzionale: Castelraimondo sud - innesto S.S.77 a Muccia OPERE D'ARTE MAGGIORI: GALLERIE ARTIFICIALI E SPINGITUBO GALLERIA NATURALE S.BARBARA Imbocco A - Sistemazione Definitiva - Planimetria e profilo | SCALA: 1:200 DATA: Marzo 2020 |
|--|--|

Codice Unico di Progetto (CUP): **F12C0300050021**

Codice elaborato: [0][7][0][3][2][1][3][E][1][4][6][4][2][0][0][7][1][7][0][2][2][A]

| REV. | DATA | DESCRIZIONE | Redatto | Controllato | Approvato |
|------|------------|--------------|---------|-------------|-------------|
| A | Marzo 2020 | Emissione PE | PROGIN | Q. Silvetti | S. Liso |
| B | | | | | A. Grimaldi |
| C | | | | | |