

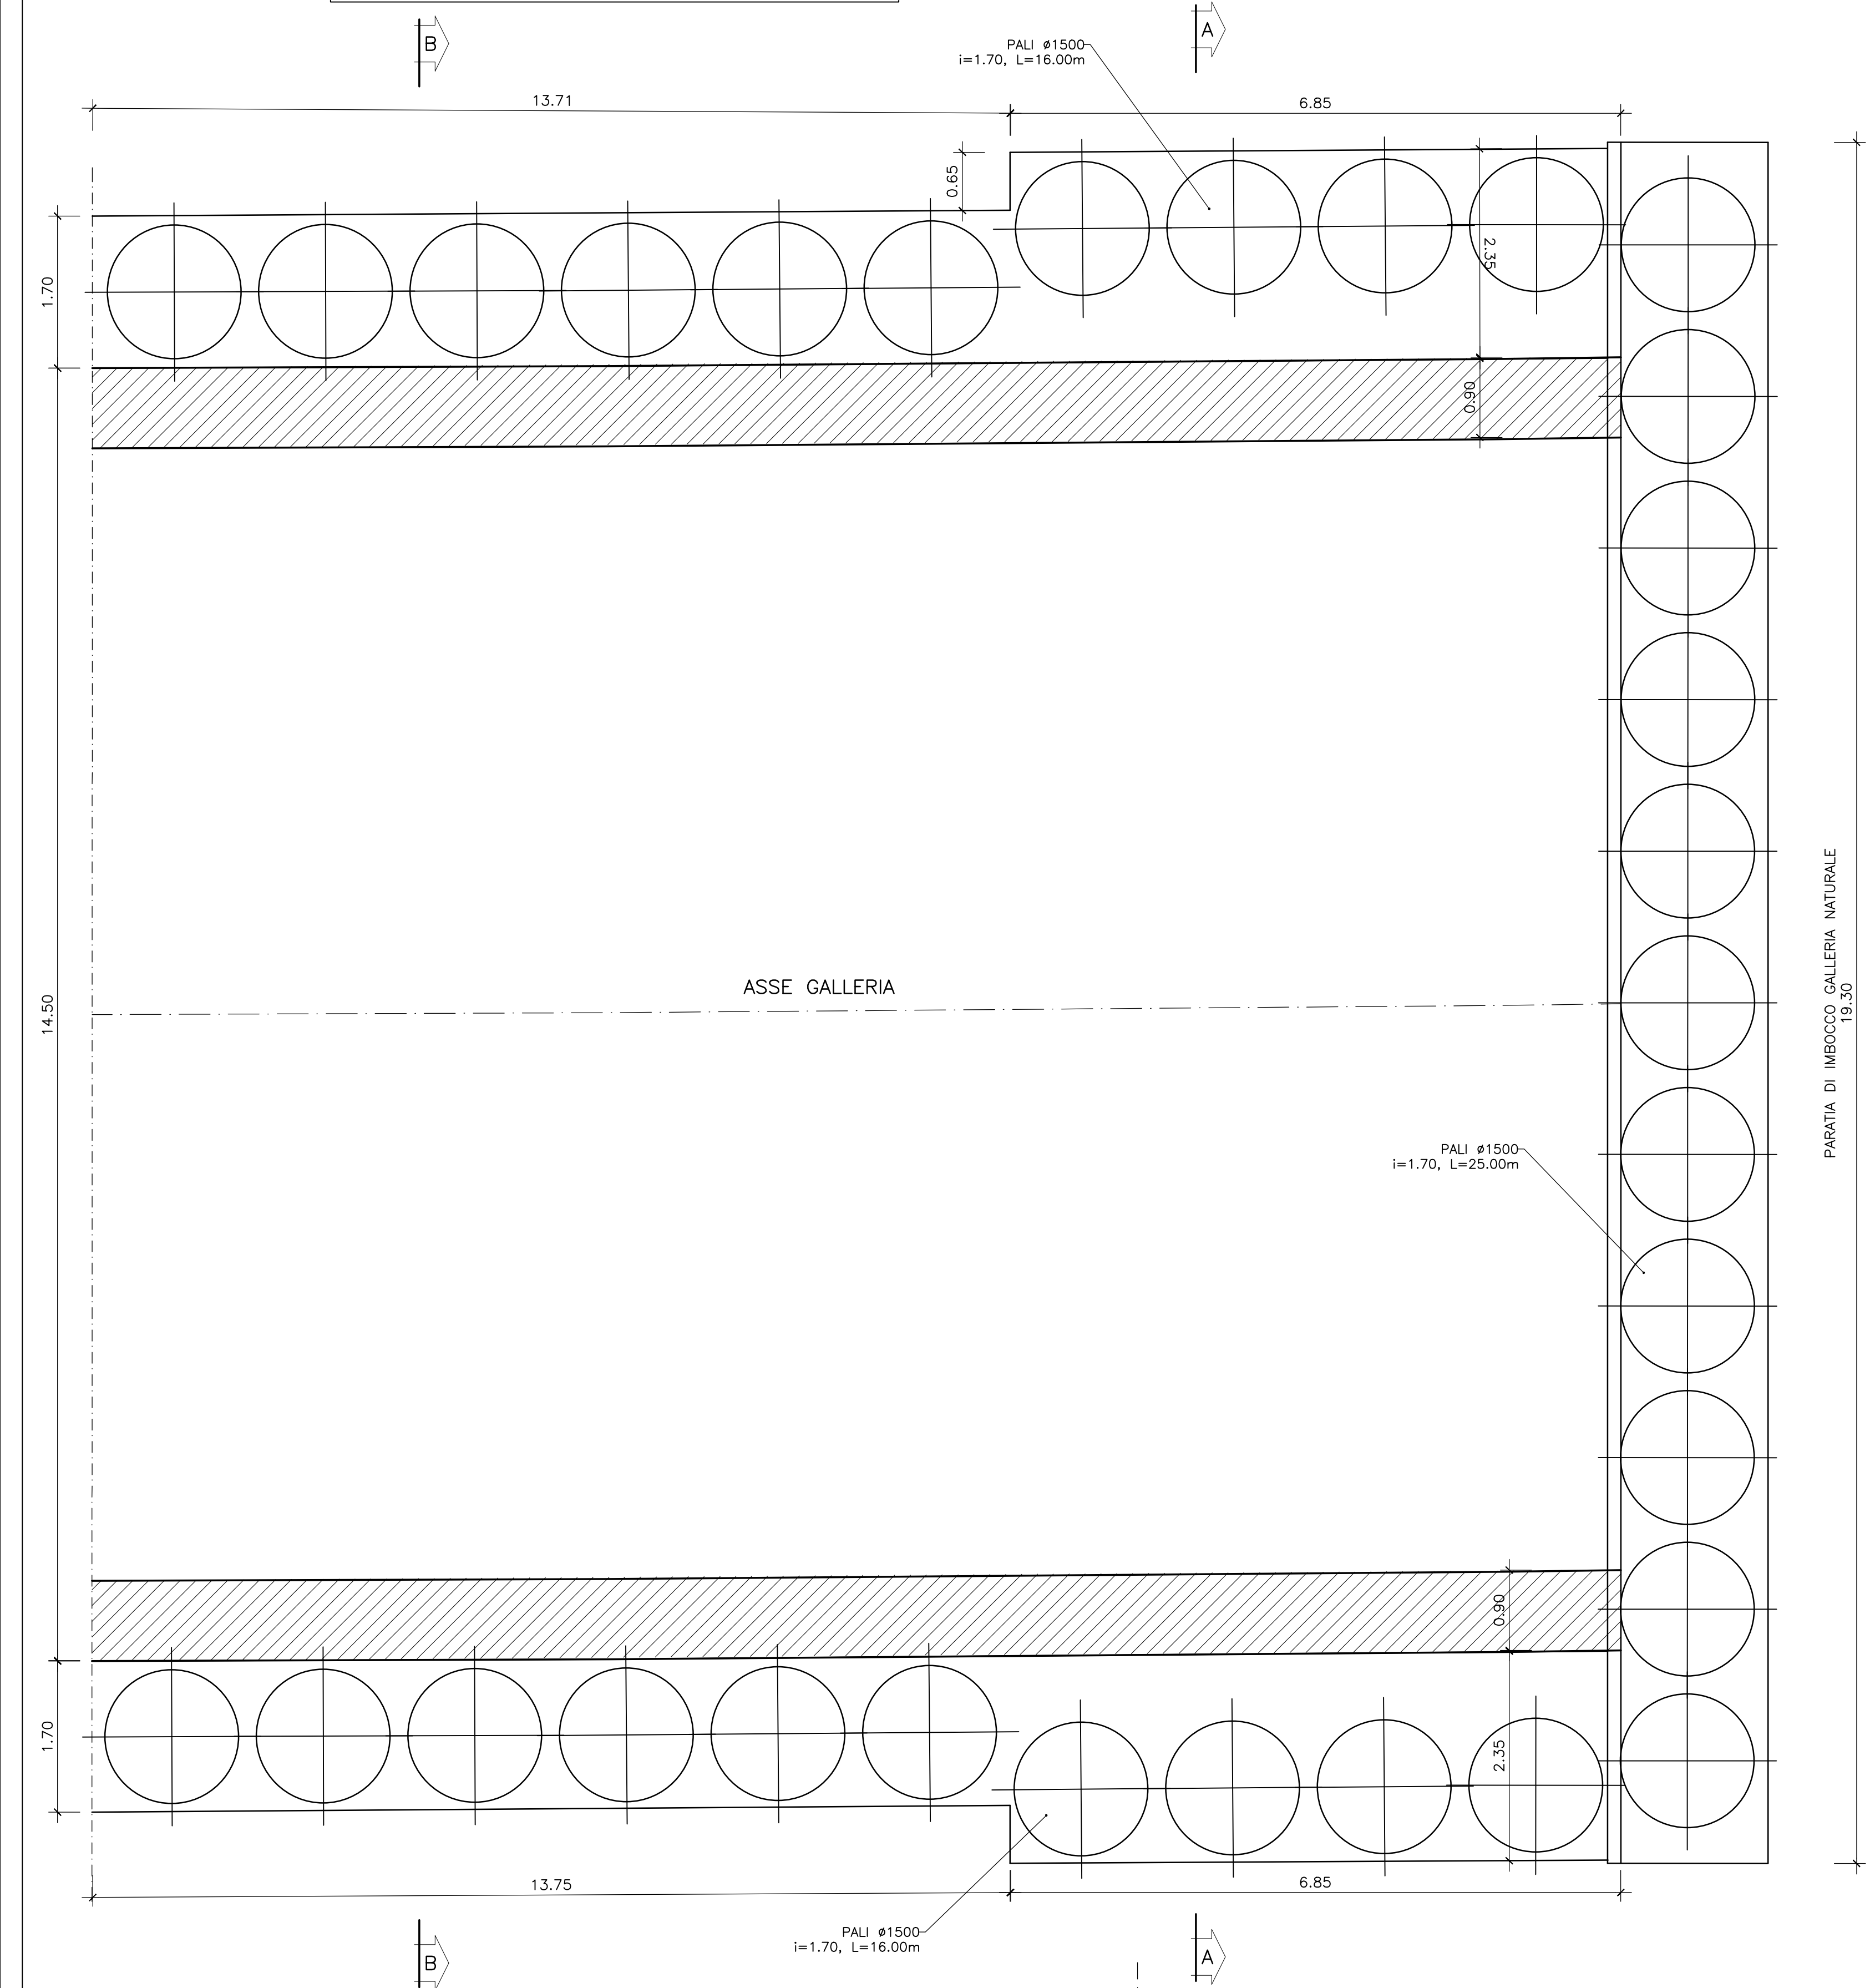


GALLERIA ARTIFICIALE TRA PALI
SCALA 1:50

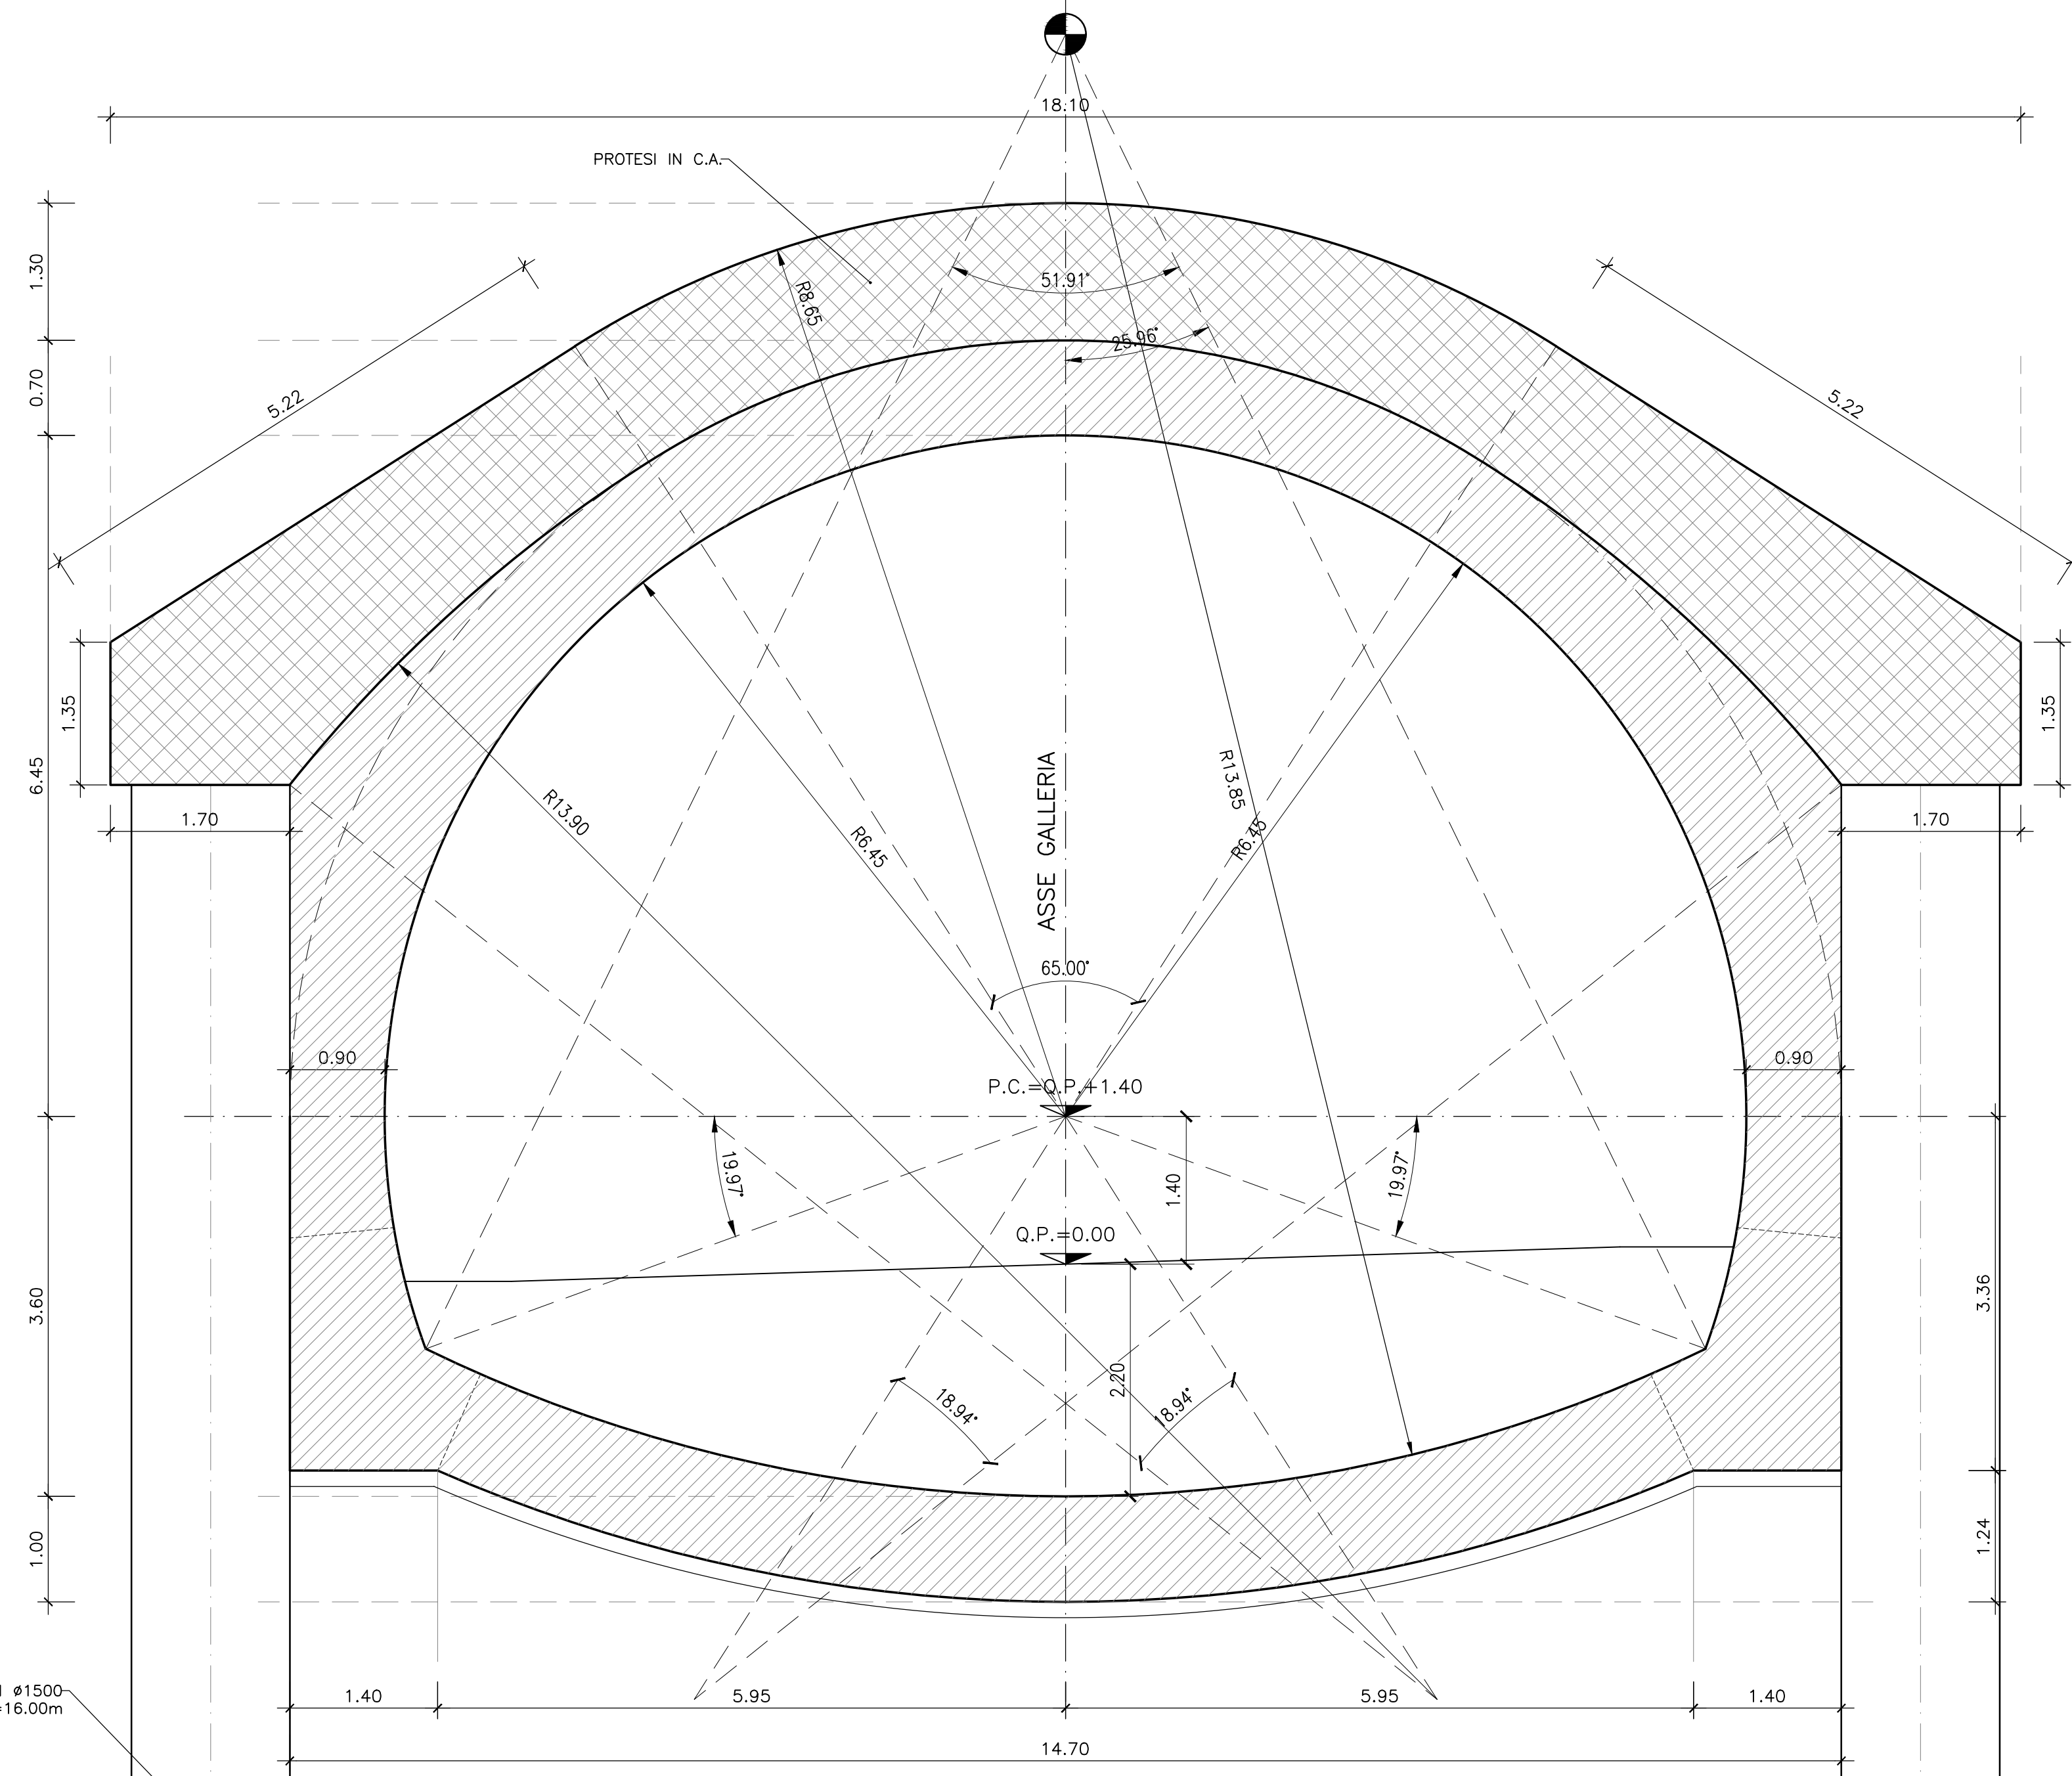


GALLERIA ARTIFICIALE TRA PALI
SCALA 1:50

SEZIONE LONGITUDINALE

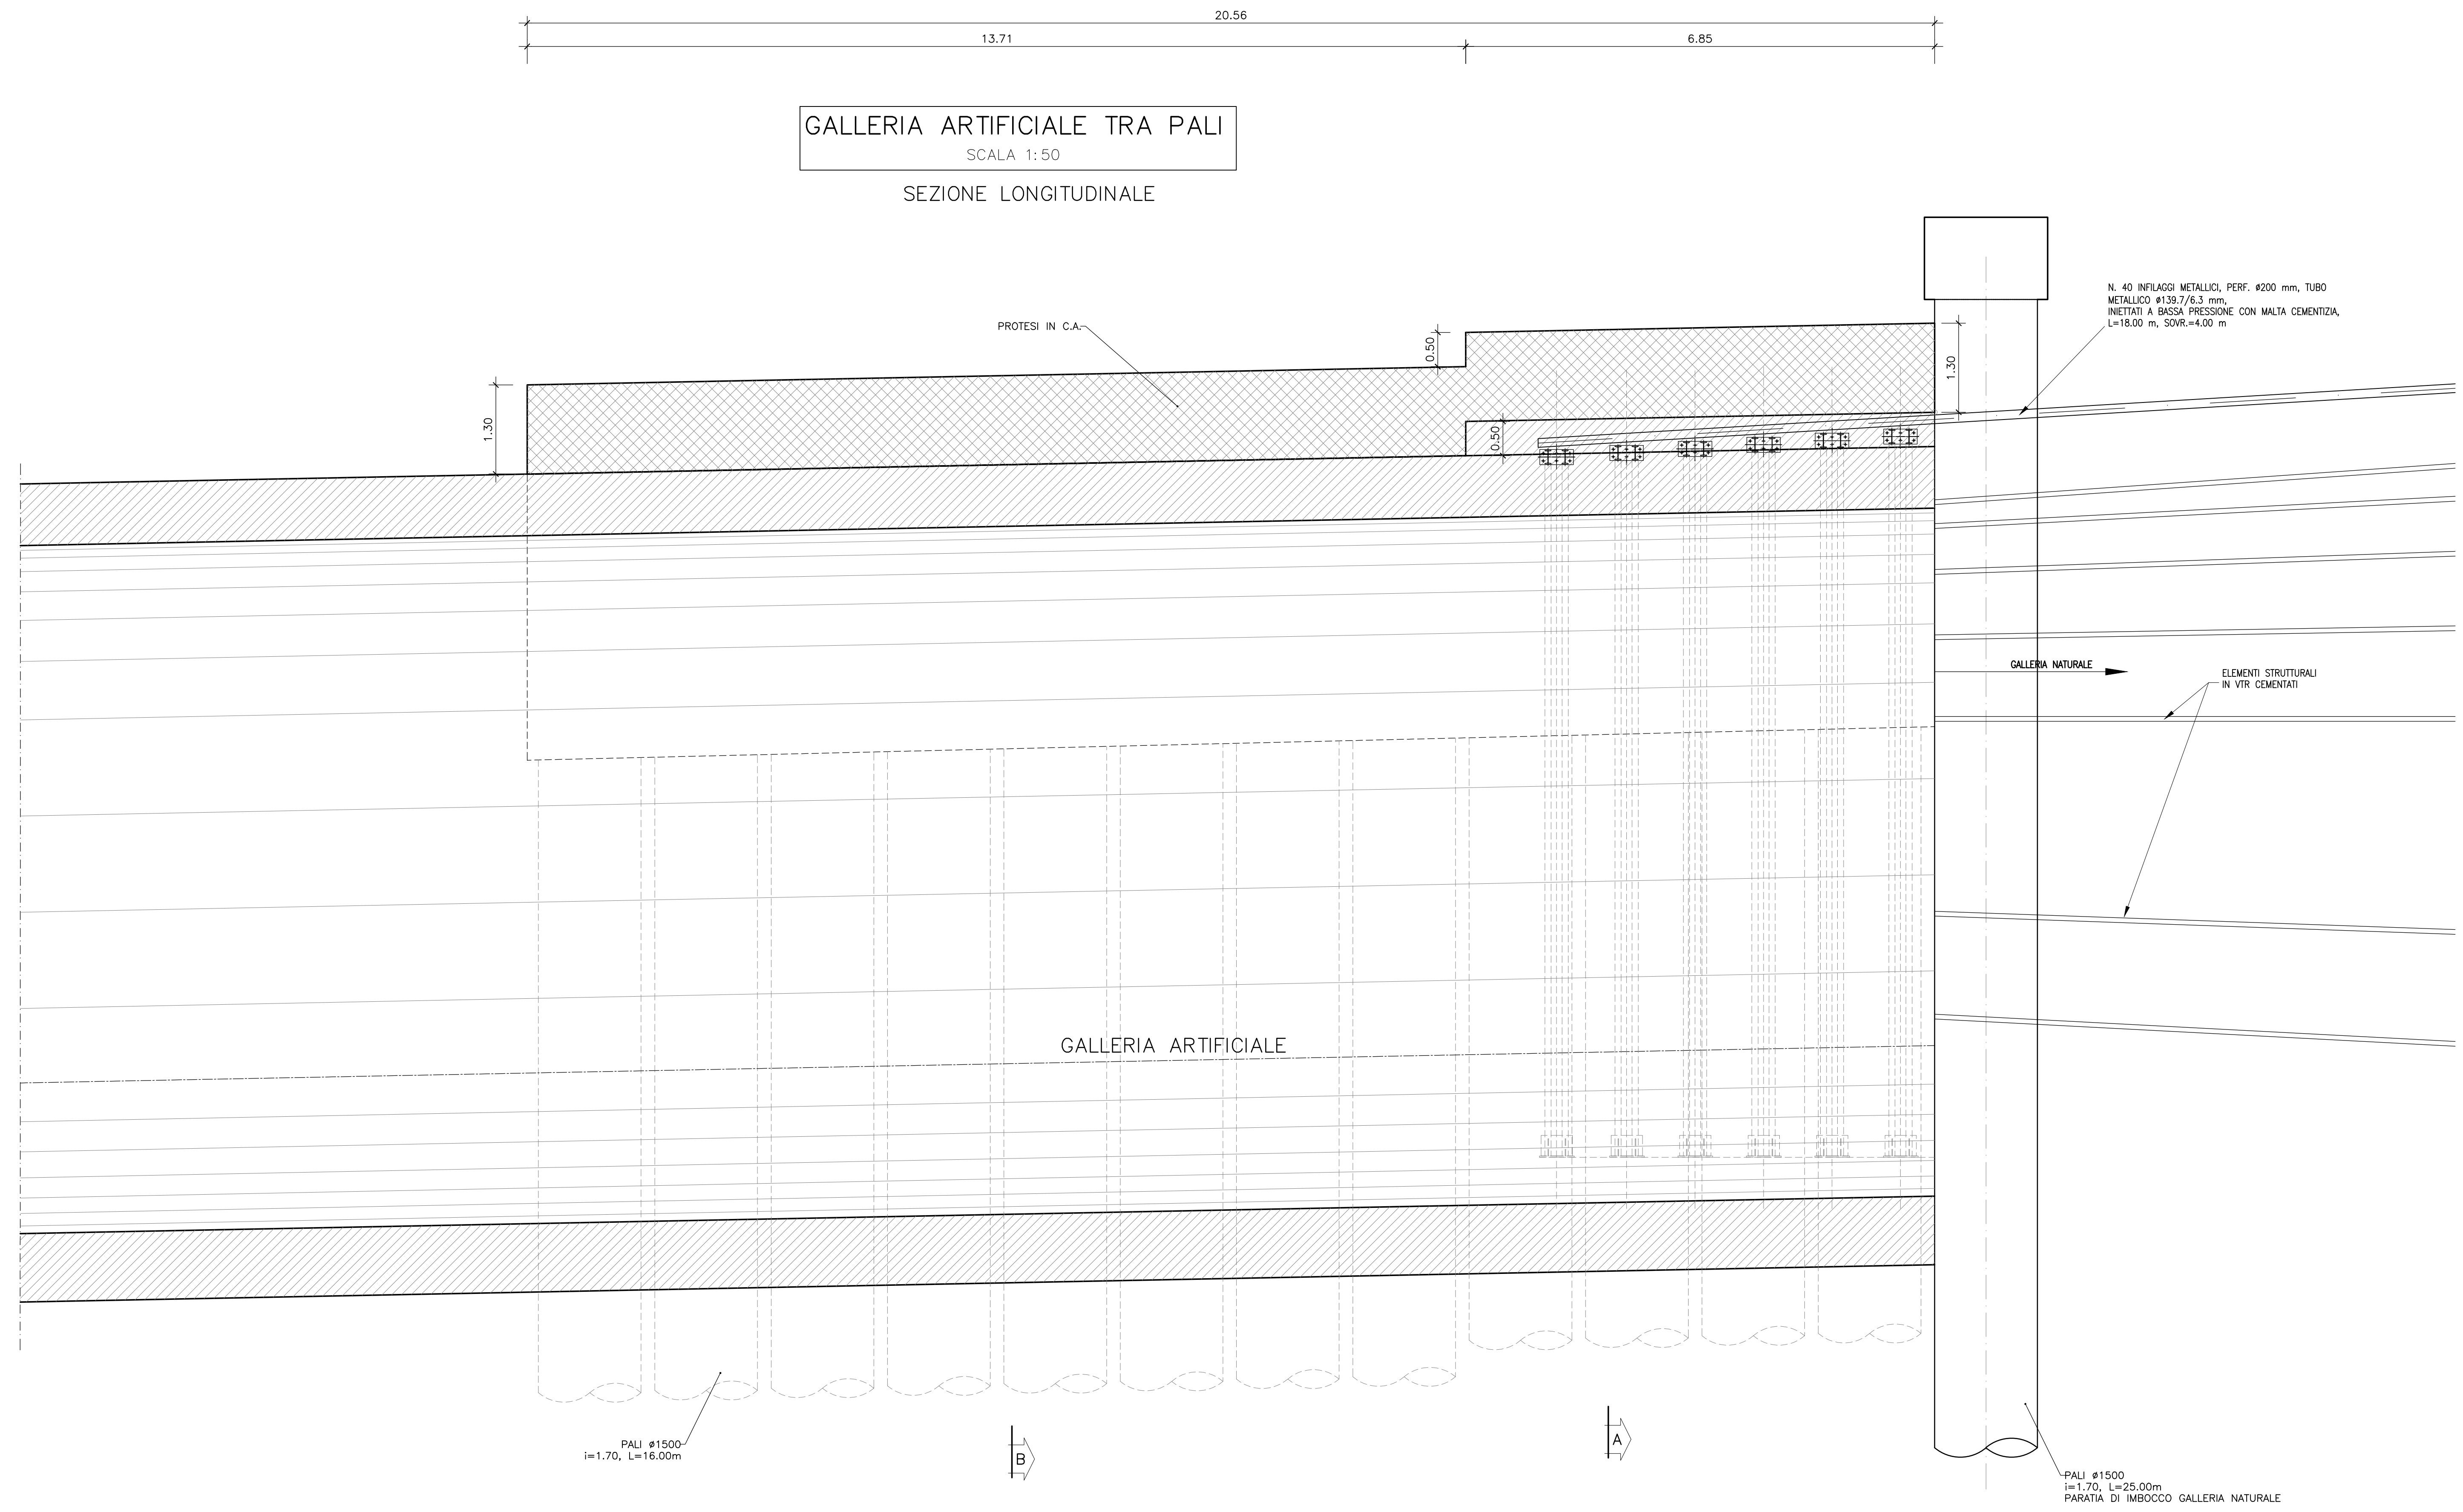

SEZIONE TRASVERSALE B-B
- CARPENTERIA -

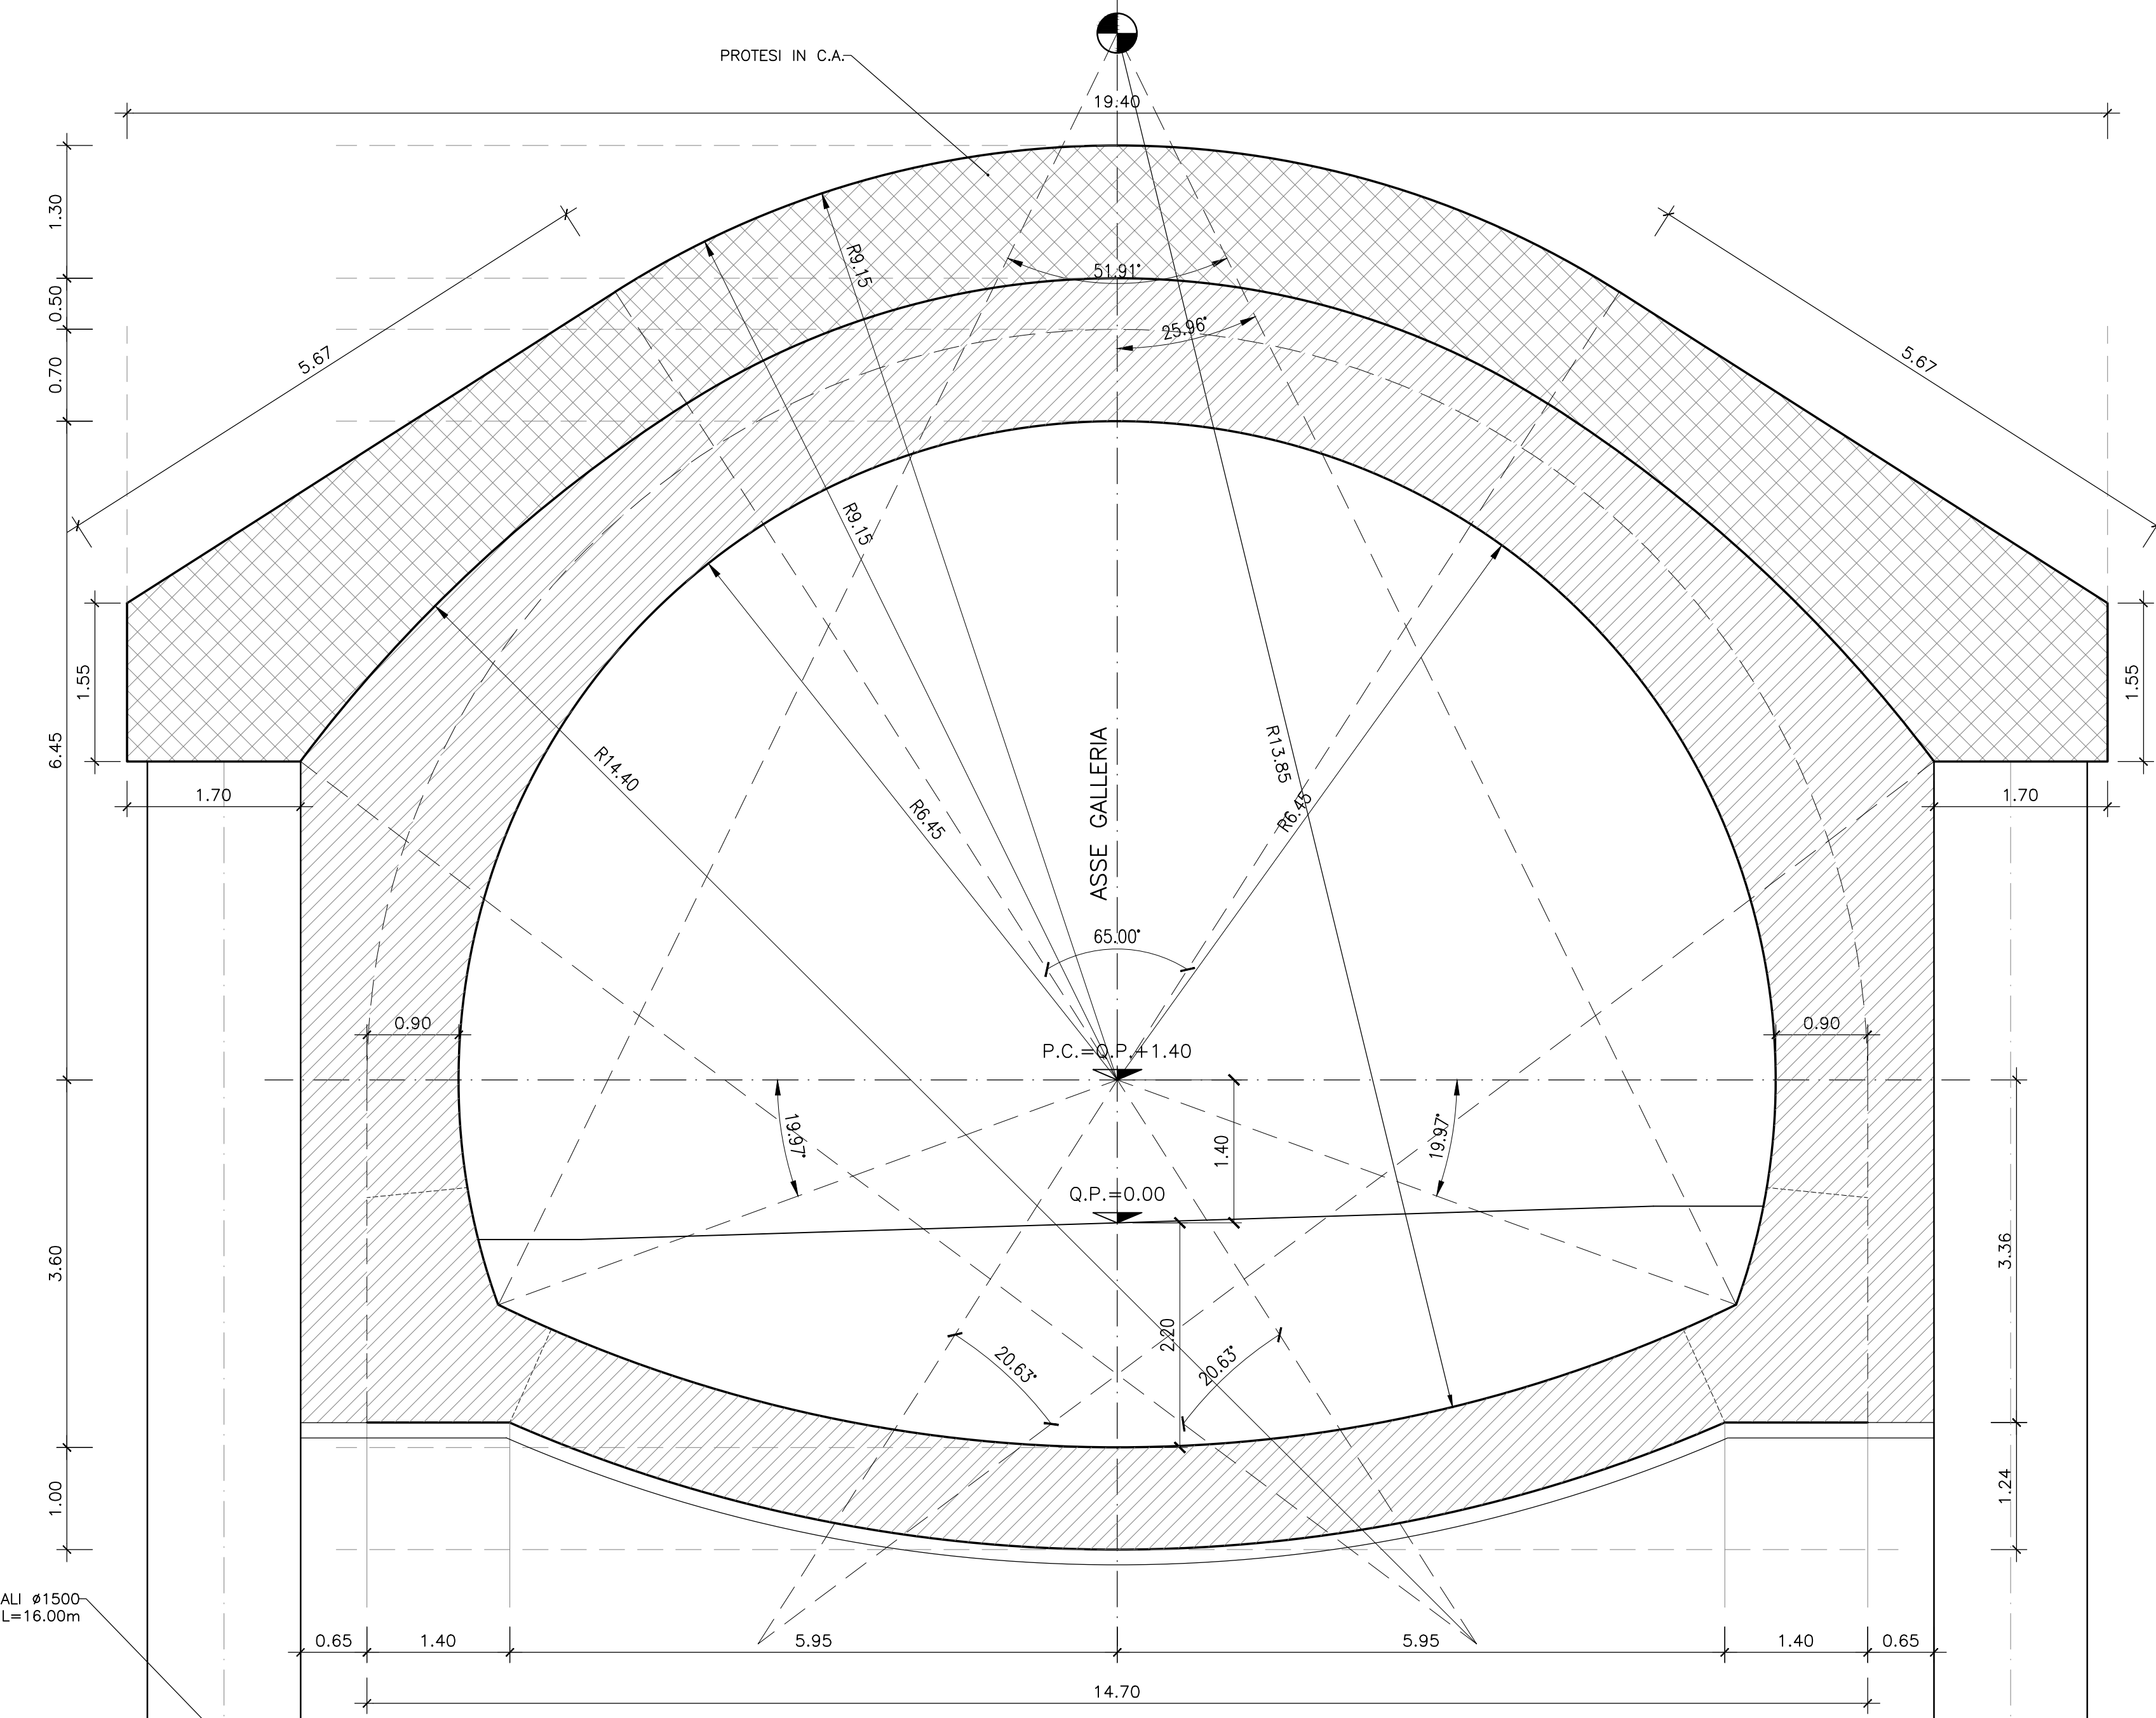

SEZIONE TRASVERSALE A-A
- CARPENTERIA -

QUADRILATERO
Marche Umbria S.p.A.

**ASSE VIARIO MARCHE-UMBRIA
E QUADRILATERO DI PENETRAZIONE INTERNA
MAXI LOTTO 2**

LAVORI DI COMPLETAMENTO DELLA DIRETTRICE PERUGIA ANCONA:
SS. 318 DI "VALFABRICA", TRATTO PIANELLO - VALFABRICA
SS. 76 "VAL DESINO", TRATTO FOSSATO VICO - CANCELLI ALBACINA - SERRA SAN QUIRICO
"PEDEMONTANA DELLE MARCHE", TRATTO FABRIANO-MUCCIA-SFERCIA

PROGETTO ESECUTIVO

CONTRAENTE GENERALE: **DIRPA 2** S.C.a.r.l.
Il responsabile del Contratto Generale: Ing. Federico Montanari
Il responsabile Integrazioni delle Prestazioni Specialistiche: Ing. Salvatore Lieto

PROGETTAZIONE: Associazione Temporanea di Imprese
Mandatario: **PROGIN** S.p.A.
Mandatari: **LOMBARDI SA** (INGEGNERI - INGEGNERI - INGEGNERI), **LOMBARDI-REICO** (INGEGNERI - INGEGNERI), **SGAI s.r.l.** (INGEGNERI - INGEGNERI), **GI. E. Farinelli & C.** (INGEGNERI - INGEGNERI)

RESPONSABILI DELLA PROGETTAZIONE PER C.A.T.:
Prof. Ing. Antonio Giribaldi
Geologo
Dott. Geol. Fabrizio Pontoni
COORDINATORE DELLA SICUREZZA IN FASE DI PROGETTAZIONE:
Ing. Michele Curiale

IL RESPONSABILE DEL PROCEDIMENTO:
Ing. Iginio Farotti

2.1.3 - PEDEMONTANA DELLE MARCHE
3° stralcio funzionale: Castelraimondo nord - Castelraimondo sud
4° stralcio funzionale: Castelraimondo sud - innesto S.S.77 a Mucchia
OPERE D'ARTE MAGGIORI: GALLERIE ARTIFICIALI E SPINGITUBO
GALLERIA NATURALE S BARBARA
Imbocco A - Carpenteria Galleria Artificiale tra Pali

SCALA: 1:50
DATA: Marzo 2020

Codice Unico di Progetto (CUP): F12C03000050021

Codice elaborato: [0][7][0][3][2][1][3][E][1][3][G][A][4][2][0][0][C][1][2][1][2][1][A]

REV.	DATA	DISCUSSIONE	Redatto	Controllato	Approvato
A	Marzo 2020	Emissione PE	PROGIN	Q. Silvani	S. Lieto
B					A. Giribaldi
C					