



SEZIONE TRASVERSALE A-A
Scale 1:50

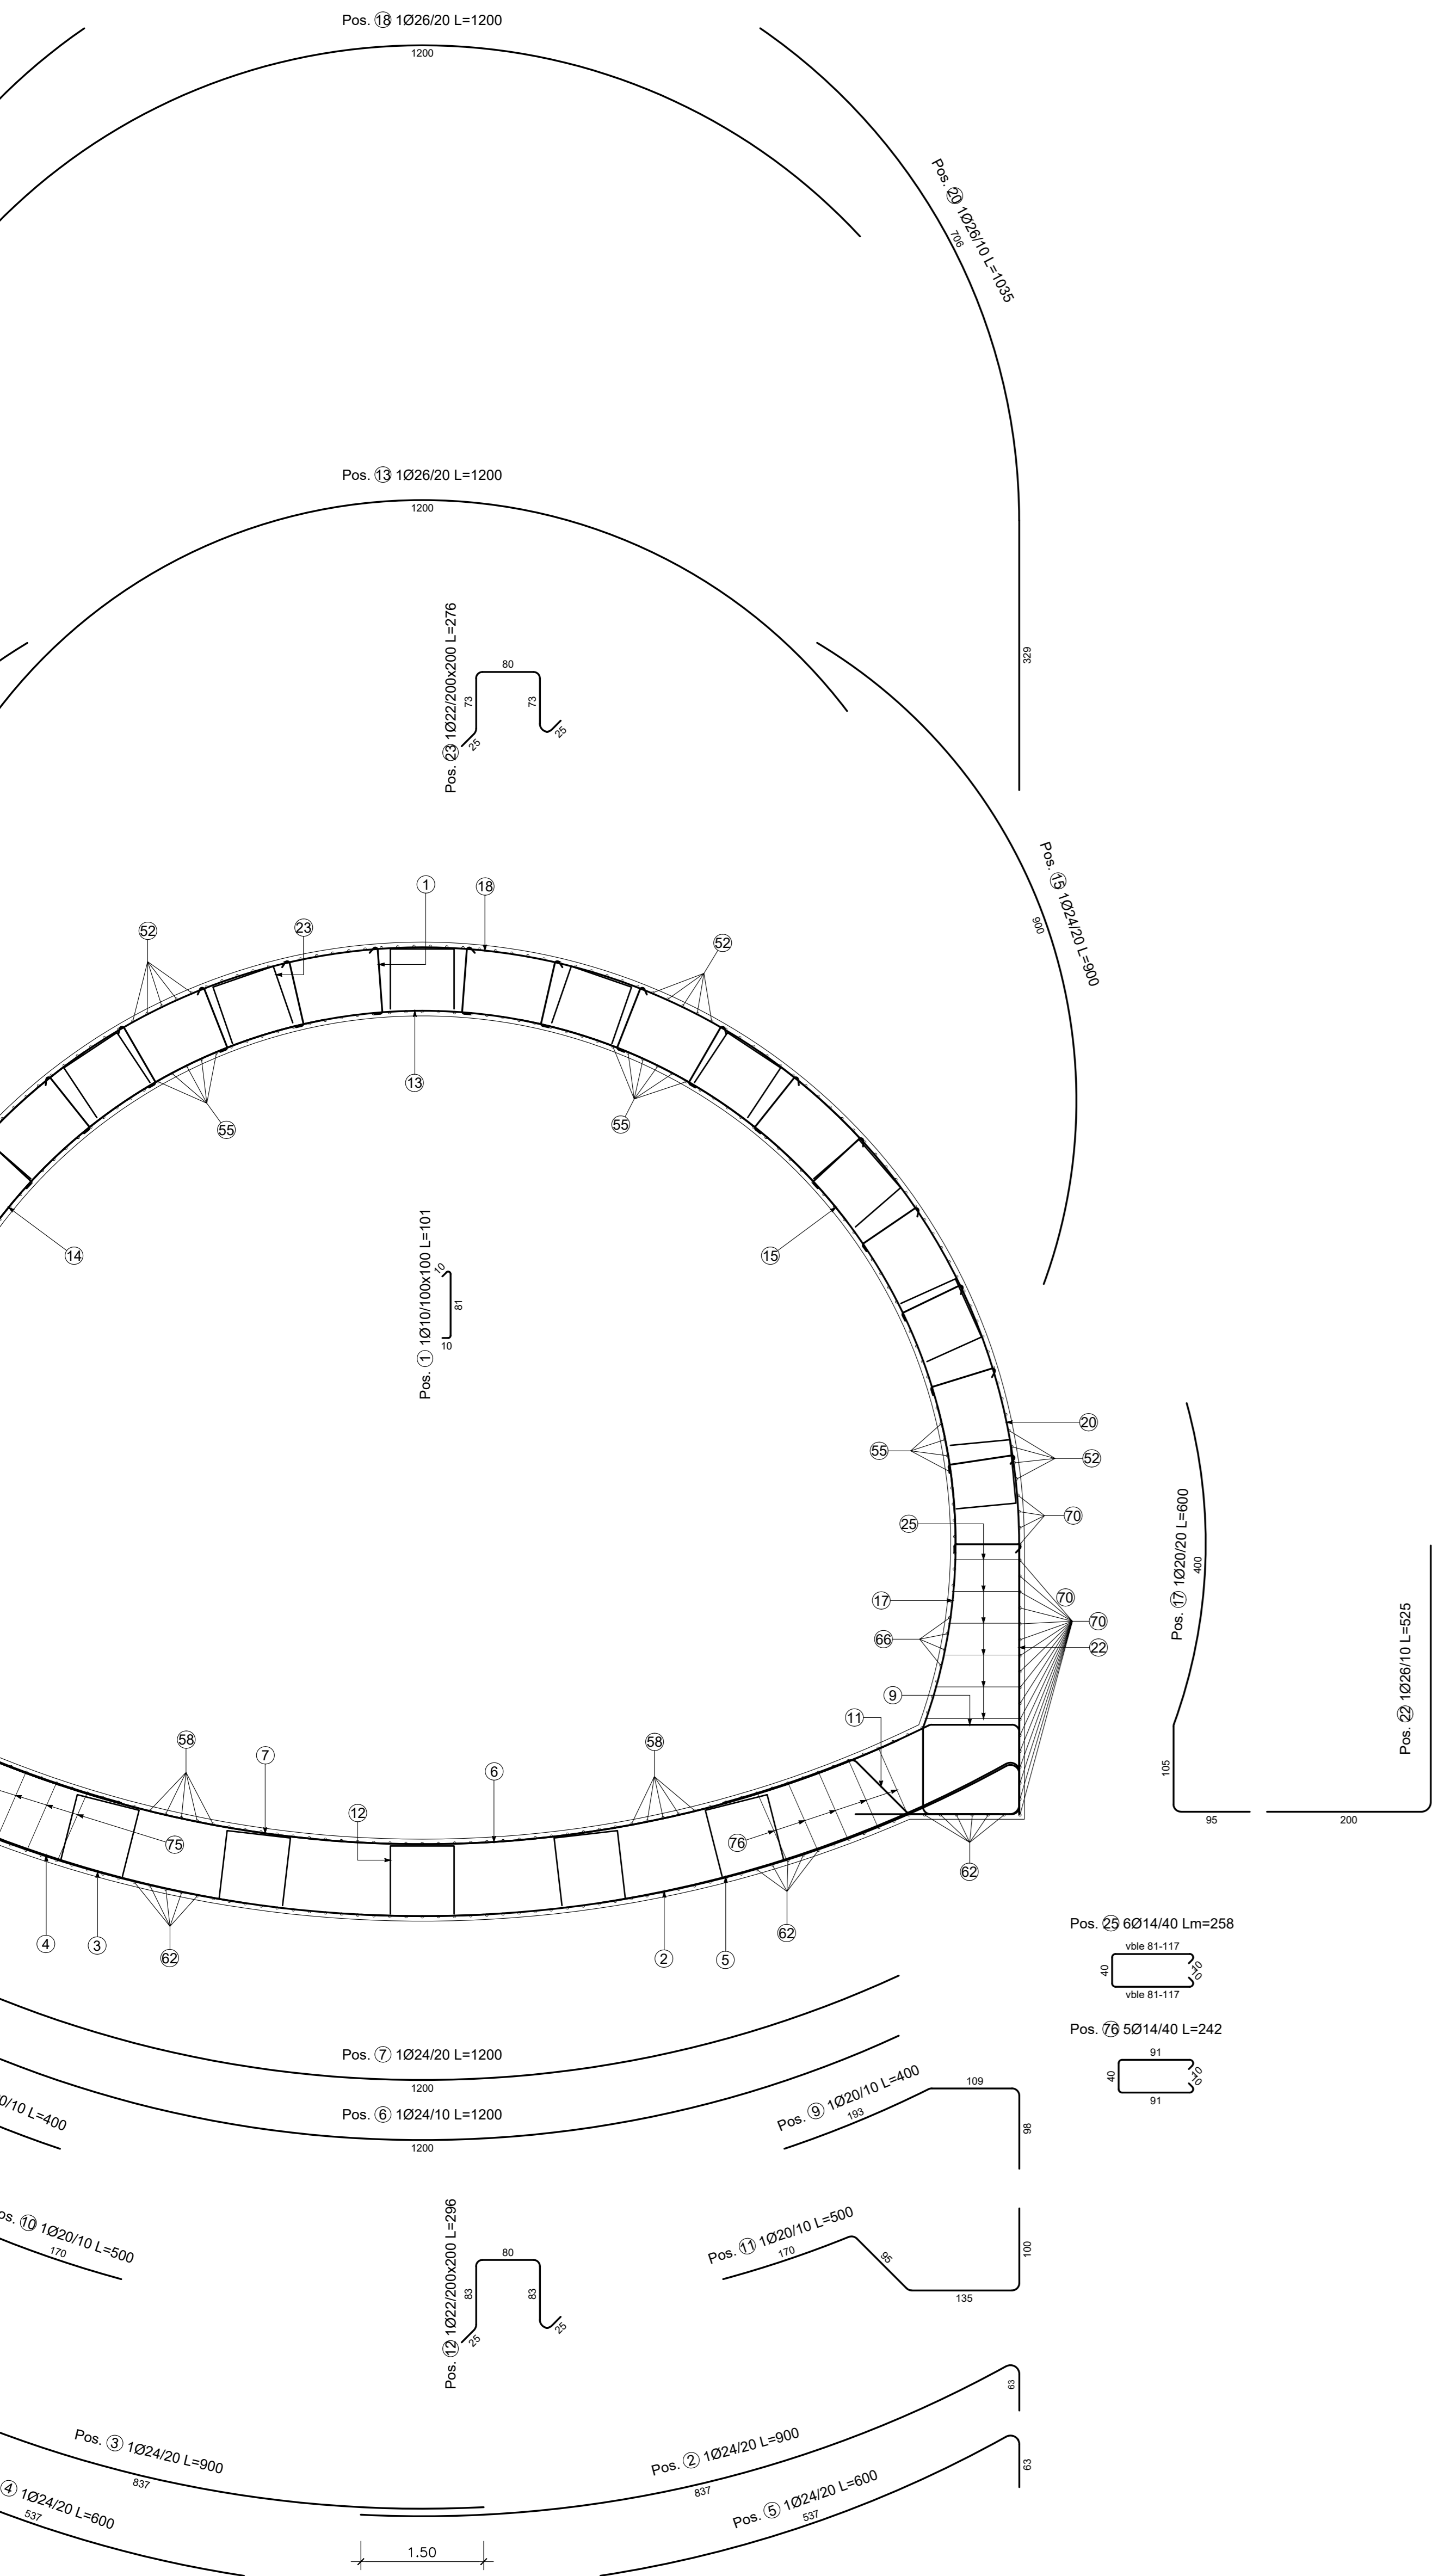

SEZIONE TRASVERSALE B-B
Scale 1:50

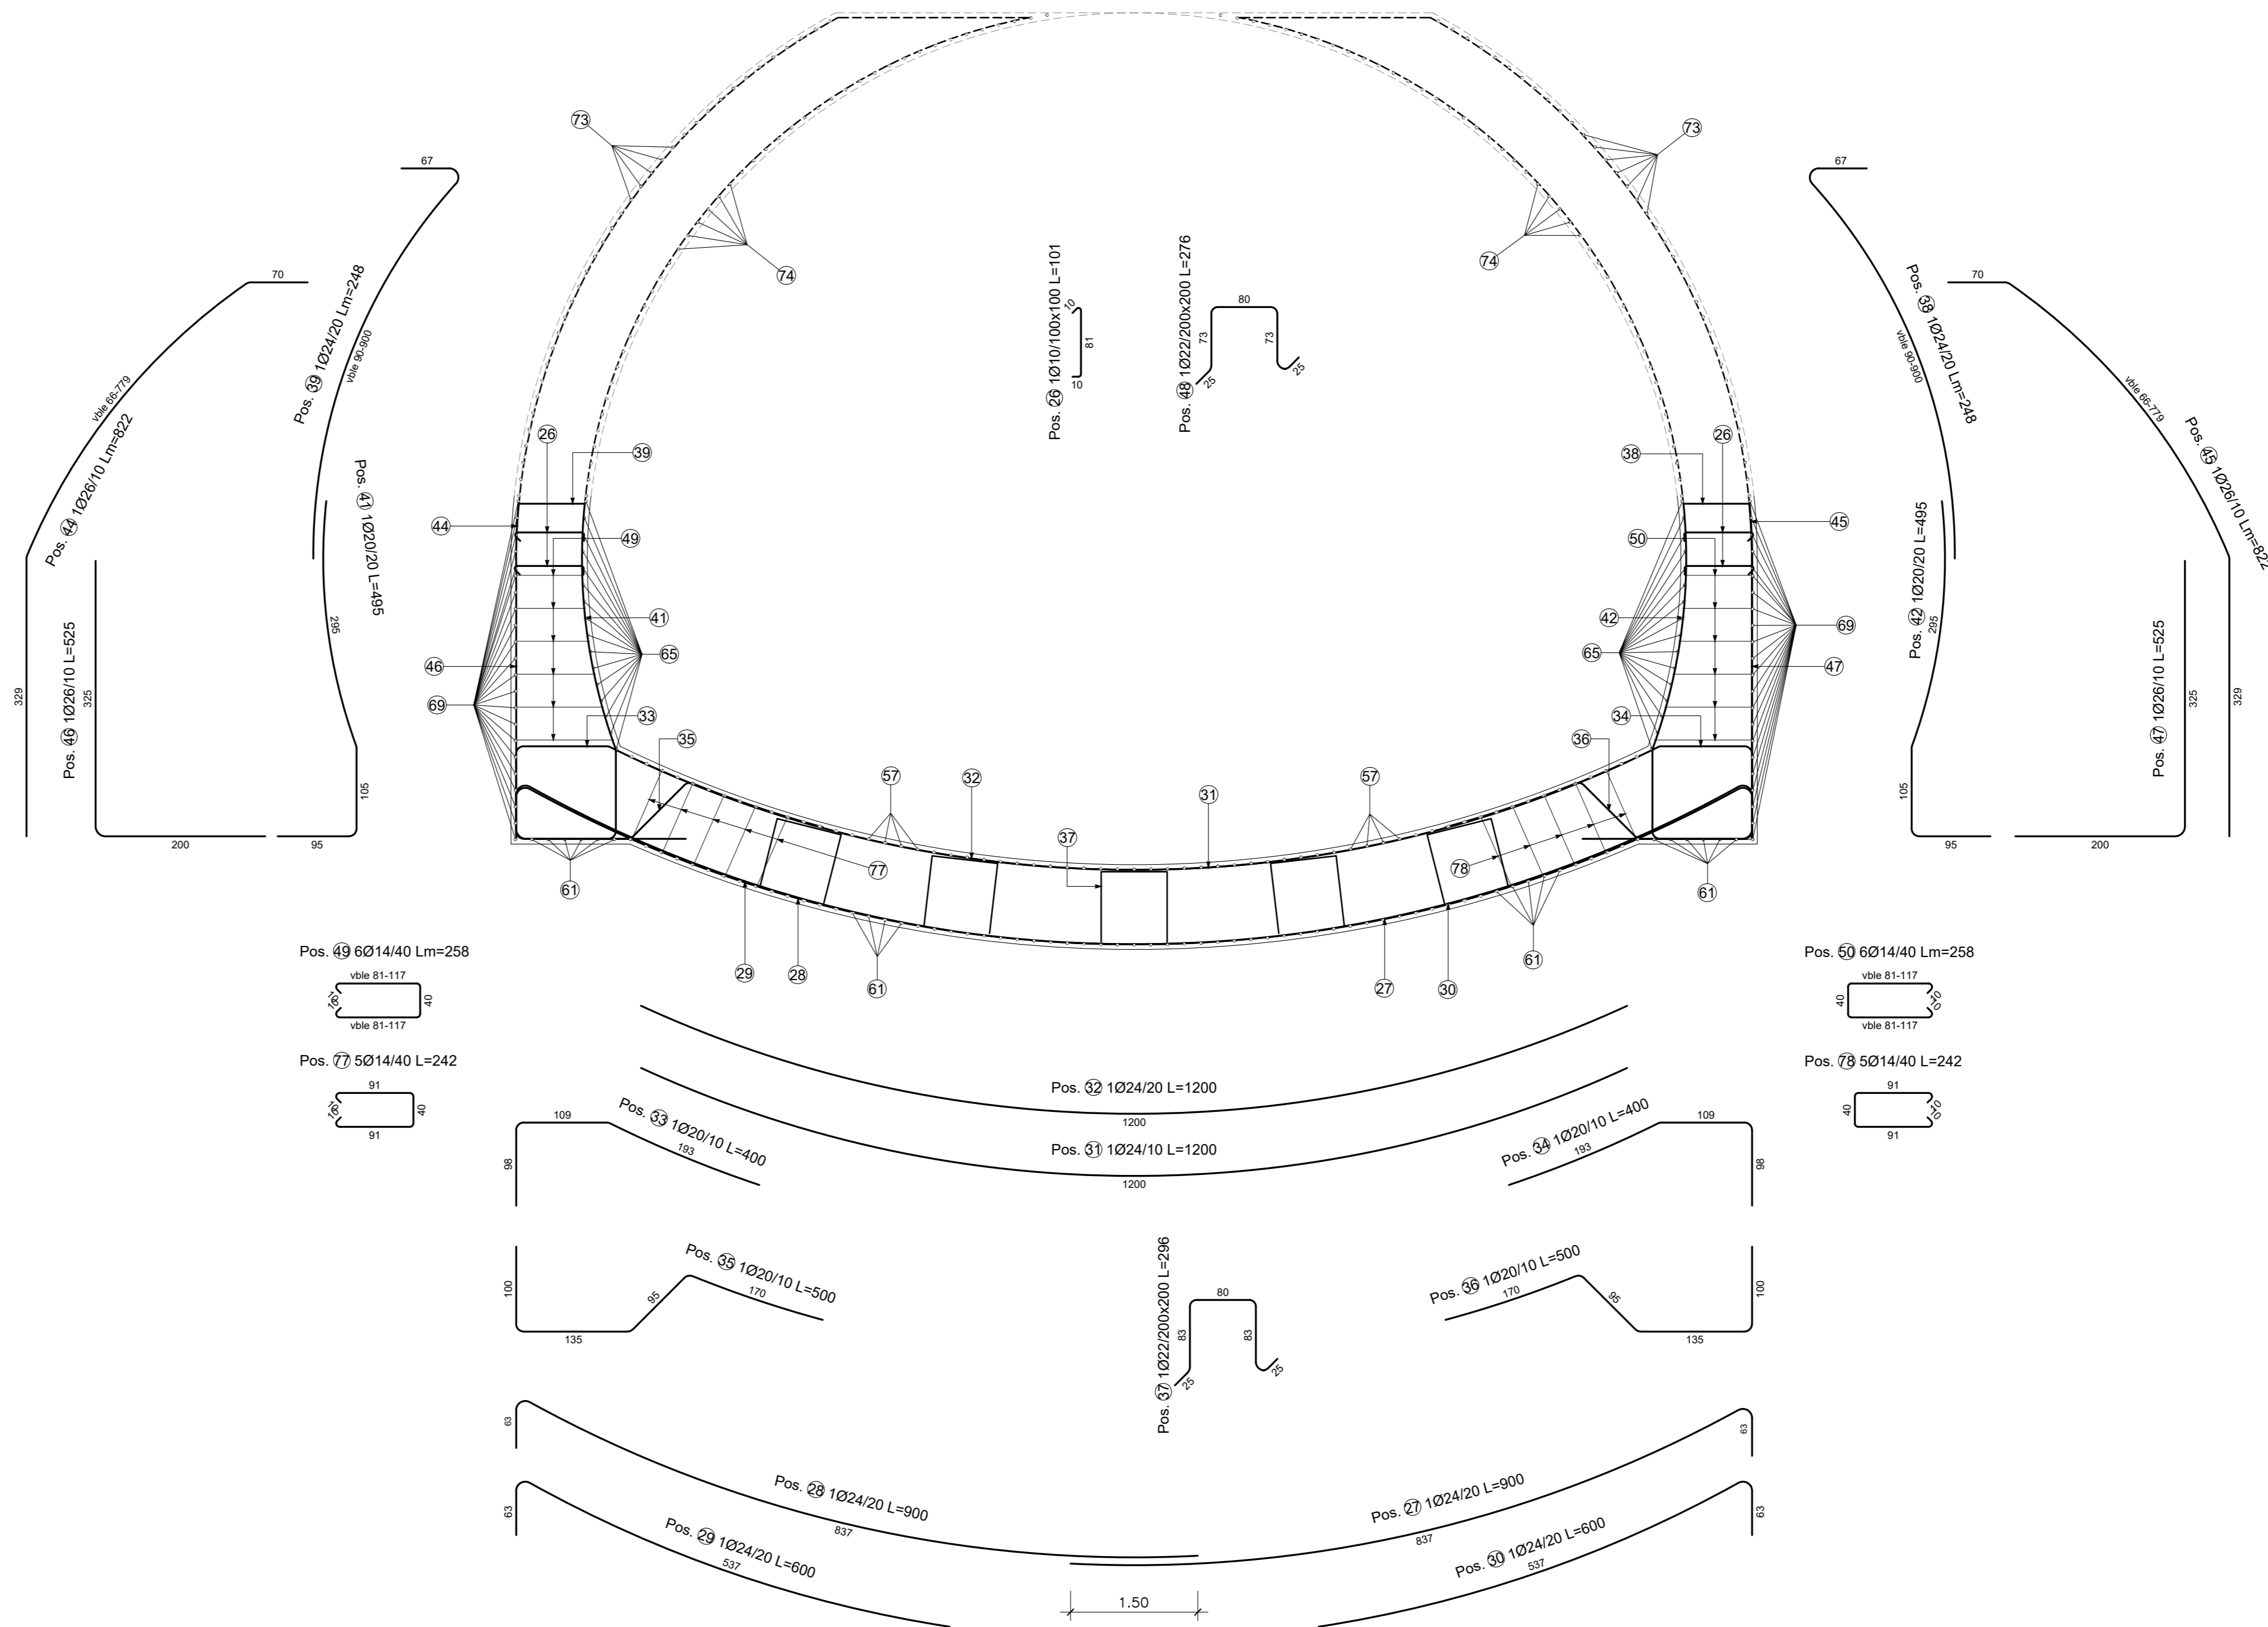



**ASSE VIARIO MARCHE-UMBRIA
E QUADRILATERO DI PENETRAZIONE INTERNA
MAXI LOTTO 2**

LAVORI DI COMPLETAMENTO DELLA DIRETTRICE PERUGIA ANCONA:
SS. 318 DI "VALFABBRICA", TRATTO PIANELLO-VALFABBRICA
SS. 76 "VAL DESINO", TRATTO FOSSATO VICO - CANCELLI E ALBACINA - SIERRA SAN QUIRICO
"PEDEMONTANA DELLE MARCHE", TRATTO FABBIANO-MUCCIA-SFERCIA.

PROGETTO ESECUTIVO

CONTRAENTE GENERALE: 	<i>Il responsabile del Contratto Generale:</i> Ing. Federico Montanari	<i>Il responsabile Integratori delle Prestazioni Specialistiche:</i> Ing. Salvatore Lieto																								
PROGETTAZIONE: Associazione Temporanea di Imprese Mandatario:  Mandatari:   																										
RESPONSABILE DELLA PROGETTAZIONE PER C.A.T.: Prof. Ing. Antonio Grimaldi GEOLOGO: Dott. Geol. Fabrizio Pontoni COORDINATORE DELLA SICUREZZA IN FASE DI PROGETTAZIONE: Ing. Michele Curiale																										
IL RESPONSABILE DEL PROCEDIMENTO: Ing. Iginio Farotti																										
2.1.3 - PEDEMONTANA DELLE MARCHE 3° stralcio funzionale: Castelraimondo nord - Castelraimondo sud 4° stralcio funzionale: Castelraimondo sud - innesto S.S.77 a Muccia OPERE D'ARTE MAGGIORI: GALLERIE ARTIFICIALI E SPINGITUBO Imbocchi Galleria S.Barbara Imbocco A - Armatura becco di flauto e sezione - Tav. 1/3		SCALA: 1:50 DATA: Settembre 2020																								
Codice Unico di Progetto (CUP): F12C03000050021 Codice elaborato: <table border="1" style="display: inline-table; border-collapse: collapse;"> <tr> <td>L</td><td>0</td><td>7</td><td>0</td><td>3</td> <td>2</td><td>I</td><td>3</td> <td>E</td><td>I</td><td>3</td> <td>G</td><td>A</td><td>2</td><td>0</td><td>0</td> <td>A</td><td>M</td><td>0</td><td>3</td><td>0</td> </tr> </table>			L	0	7	0	3	2	I	3	E	I	3	G	A	2	0	0	A	M	0	3	0			
L	0	7	0	3	2	I	3	E	I	3	G	A	2	0	0	A	M	0	3	0						
<table border="1" style="width: 100%; border-collapse: collapse;"> <thead> <tr> <th>REV.</th> <th>DATA</th> <th>DESCRIZIONE</th> <th>Redatto</th> <th>Controllato</th> <th>Approvato</th> </tr> </thead> <tbody> <tr> <td>A</td> <td>Marzo 2020</td> <td>Emissione PE</td> <td>PROGIN</td> <td>Q. Silvestri</td> <td>S. Lieto</td> </tr> <tr> <td>B</td> <td>Settembre 2020</td> <td>Emissione a seguito istantanea ANAS</td> <td>PROGIN</td> <td>Q. Silvestri</td> <td>S. Lieto</td> </tr> <tr> <td>C</td> <td></td> <td></td> <td></td> <td></td> <td></td> </tr> </tbody> </table>			REV.	DATA	DESCRIZIONE	Redatto	Controllato	Approvato	A	Marzo 2020	Emissione PE	PROGIN	Q. Silvestri	S. Lieto	B	Settembre 2020	Emissione a seguito istantanea ANAS	PROGIN	Q. Silvestri	S. Lieto	C					
REV.	DATA	DESCRIZIONE	Redatto	Controllato	Approvato																					
A	Marzo 2020	Emissione PE	PROGIN	Q. Silvestri	S. Lieto																					
B	Settembre 2020	Emissione a seguito istantanea ANAS	PROGIN	Q. Silvestri	S. Lieto																					
C																										