


SEZIONE LONGITUDINALE

Scala: 1:50

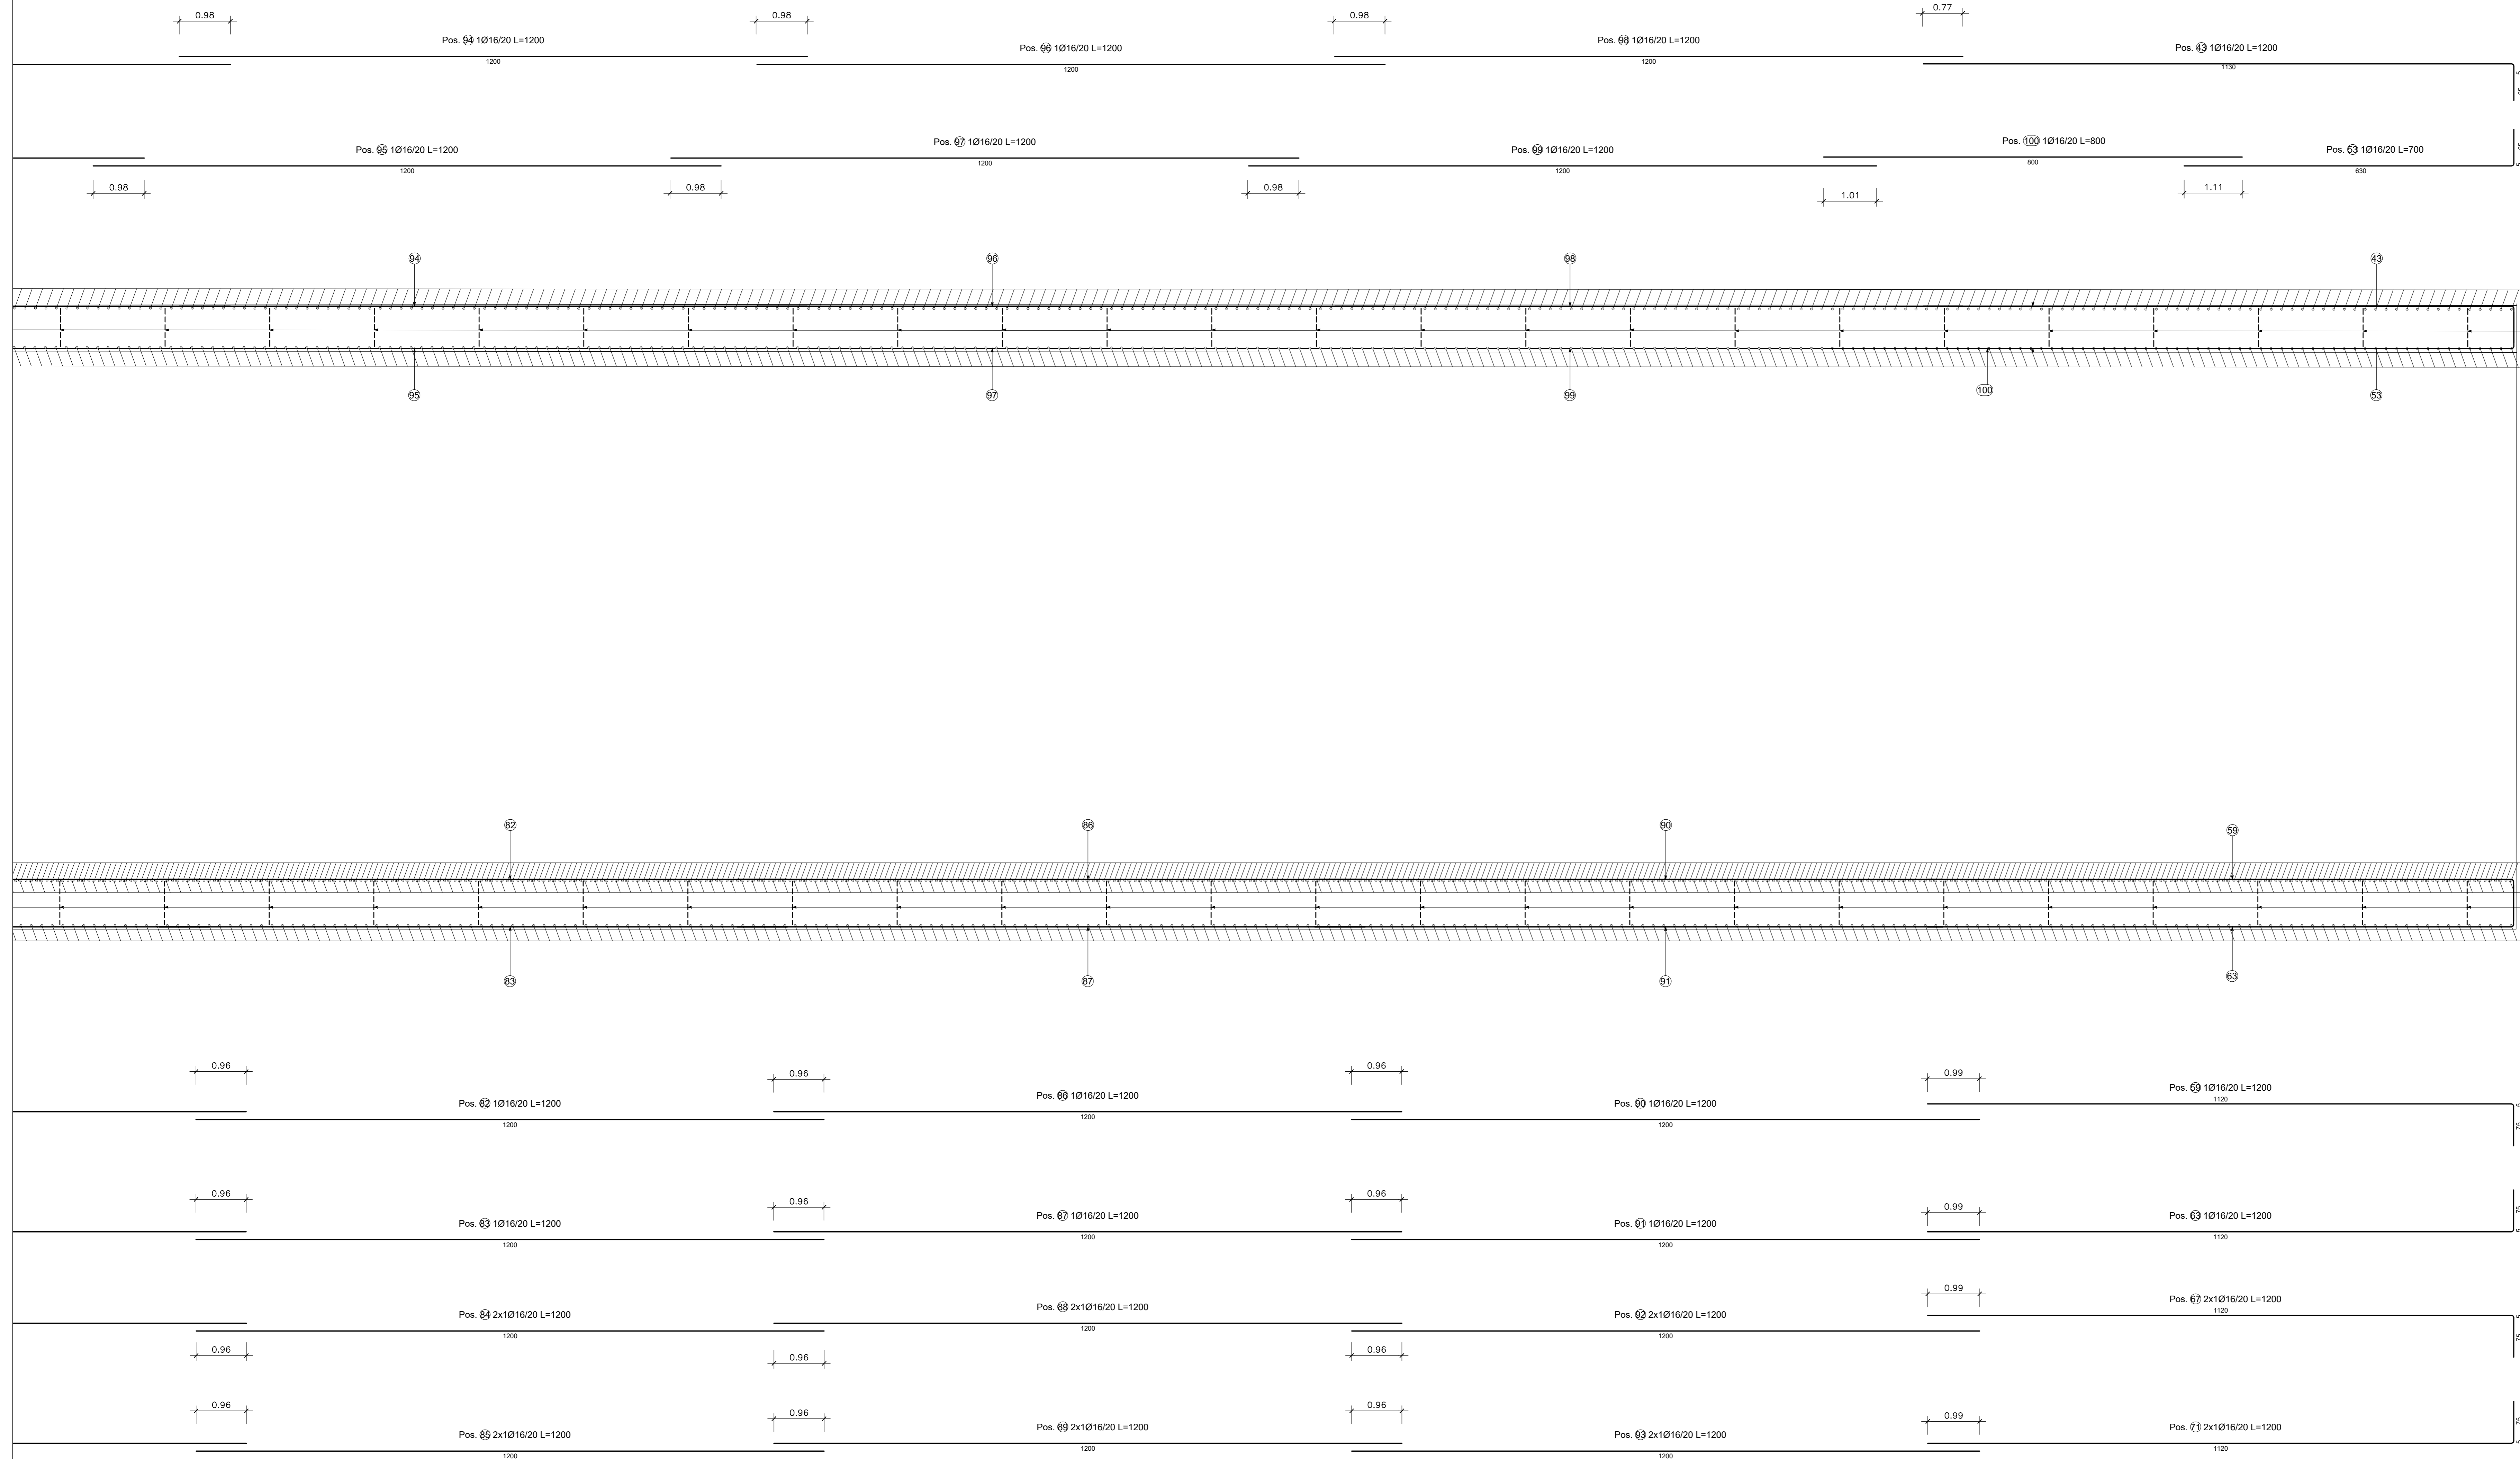



QUADRILATERO
Marche Umbria S.p.A.

**ASSE VIARIO MARCHE-UMBRIA
E QUADRILATERO DI PENETRAZIONE INTERNA
MAXI LOTTO 2**

LAVORI DI COMPLETAMENTO DELLA DIRETTRICE PERUGIA ANCONA:
SS. 318 DI "VALFABBRICA", TRATTO PIANELLO-VALFABBRICA
SS. 76 "VAL DESINO", TRATTI FOSSATO VICO - CANCELLI E ALBACINA - SERRA SAN QUIRICO
"PEDEMONTANA DELLE MARCHE", TRATTO FABRIANO-MUCCIA-SFERCIA.

PROGETTO ESECUTIVO

<p>CONTRAENTE GENERALE:</p>  <p>DIRPA 2 S.C.a r.l.</p>	<p><i>Il responsabile del Contraente Generale:</i></p> <p>Ing. Federico Montanari</p>	<p><i>Il responsabile Integratori delle Proiezioni Specialistiche:</i></p> <p>Ing. Salvatore Lieto</p>
---	---	--

PROGETTAZIONE: Associazione Temporanea di Imprese

Mandatario:  **PROGIN S.p.A.** Modesto

Missionari:  **LOMBARDI SA**  **LOMBARDI-REICO**  **SGAI s.r.l.**  **E. Farinelli & C.**

<p>RESPONSABILE DELLA PROGETTAZIONE:</p> <p>PER C.A.T.I. Prof. Ing. Antonio Grimaldi Geologo Dott. Geol. Fabrizio Pontoni COORDINATORE DELLA SICUREZZA IN FASE DI PROGETTAZIONE Ing. Michele Cursale</p>	<p> ANTONIO GRIMALDI Geologo N. 1879 "Str. A" - 01010 - 01010</p> <p> Fabrizio PONTONI Geologo Specialista N. 118 ALBO SEZIONE A</p> <p> MICHELE CURSALE N. 1879 "Str. A" - 01010 - 01010</p>	<p>IL RESPONSABILE DEL PROCEDIMENTO:</p> <p>Ing. Iginio Farotti</p>
---	---	--

2.1.3 - PEDEMONTANA DELLE MARCHE

3° stralcio funzionale: Castelraimondo nord - Castelraimondo sud
4° stralcio funzionale: Castelraimondo sud - innesto S.S.77 a Muccia
OPERE D'ARTE MAGGIORI: GALLERIE ARTIFICIALI E SPINGITUBO
Imbocchi Galleria S.Barbara
Imbocco B - Armatura becco di fiato e sezione - Tav. 3/5

SCALA:
1:50

DATA:
Settembre 2020

Codice Unico di Progetto (CUP): **F12C0300050021**

Codice elaborato:

0	1	2	3	4	5	6	7	8	9	0	1	2	3	4	5	6	7	8	9
---	---	---	---	---	---	---	---	---	---	---	---	---	---	---	---	---	---	---	---

REV.	DATA	DESCRIZIONE	Redatto	Controllato	Approvato
A	Marzo 2020	Emissione PE	PROGIN	Q. Silvestri	S. Lieto
B	Settembre 2020	Emissione a seguito istruzione ANAS	PROGIN	Q. Silvestri	S. Lieto
C					