




PIANTA SCAVI - Scala 1:200

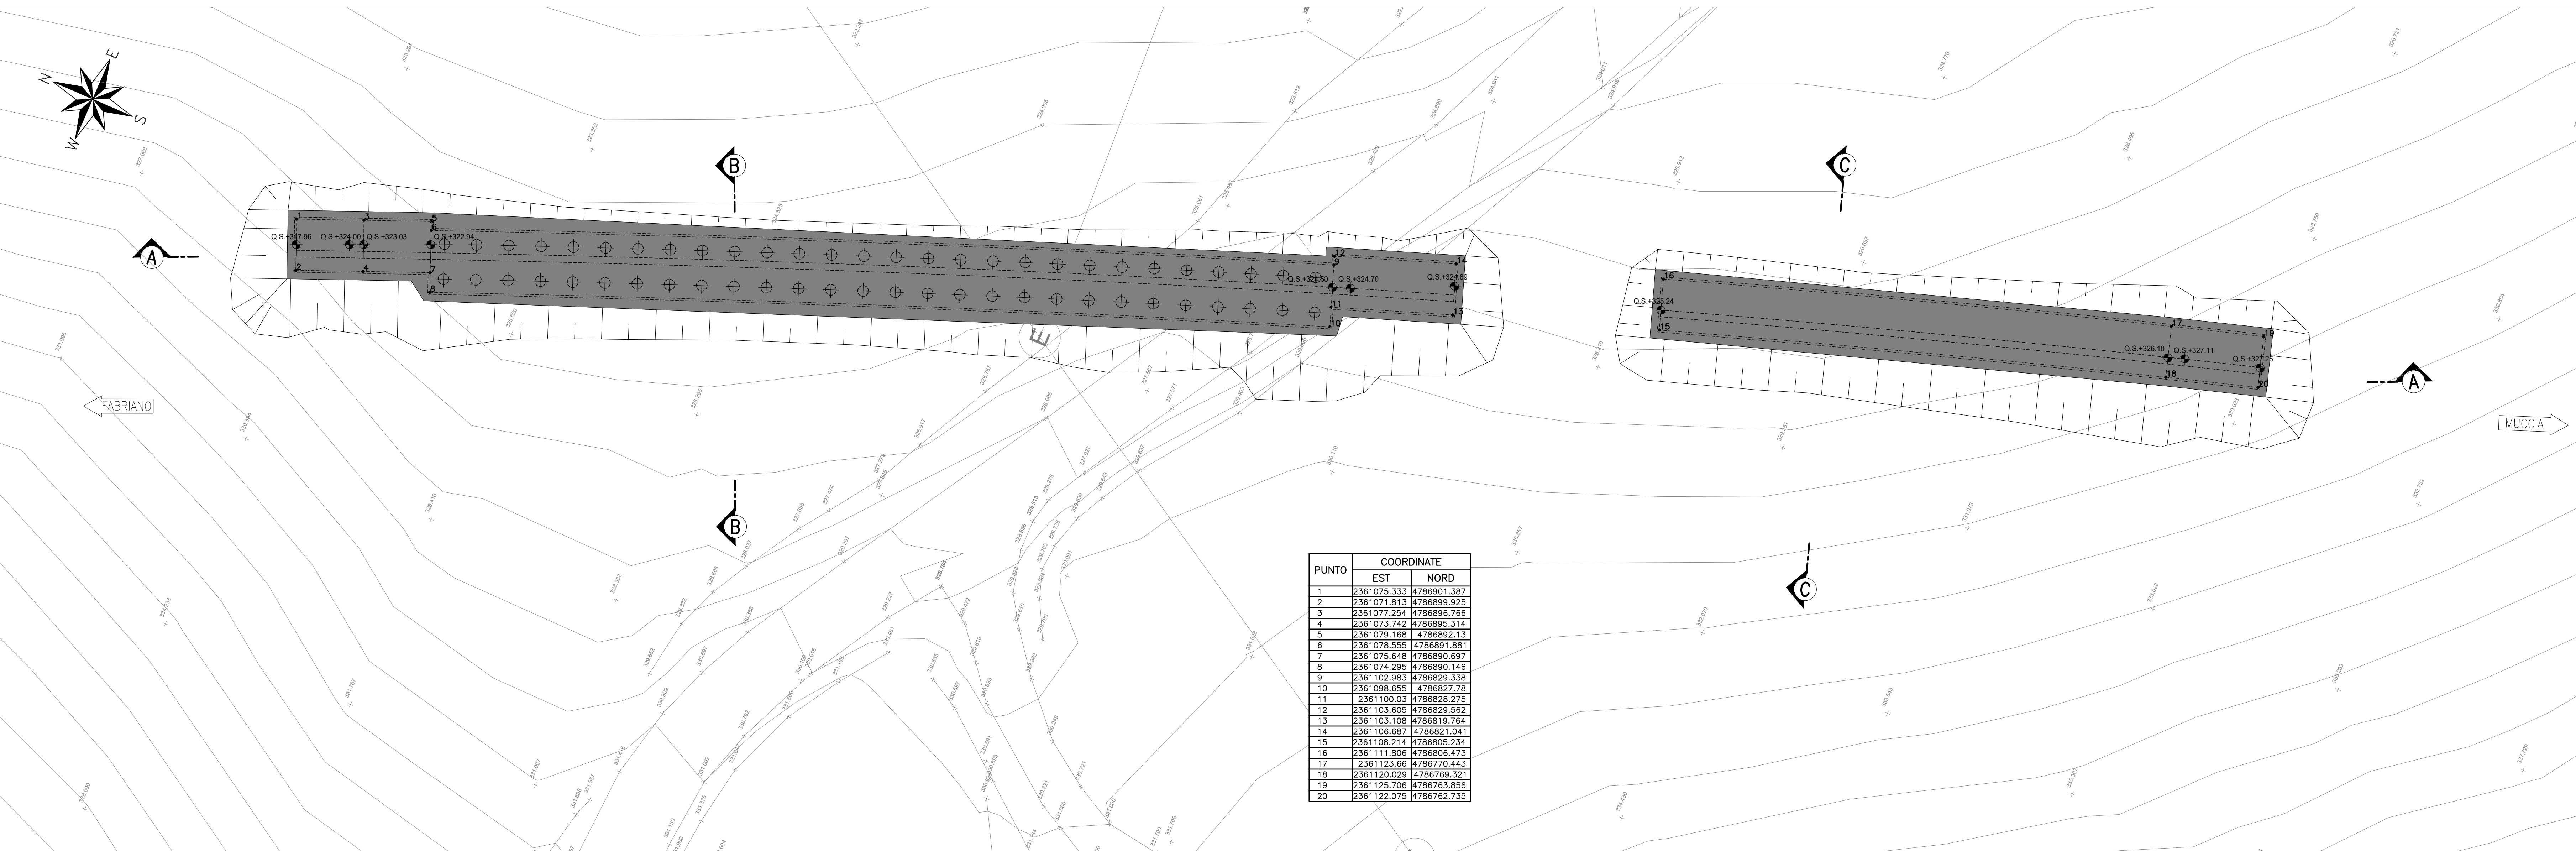


PUNTO	EST	NORD
1	2361075.333	4786901.387
2	2361071.813	4786899.925
3	2361072.234	4786898.766
4	2361073.742	4786895.314
5	2361079.188	4786892.13
6	2361078.505	4786891.891
7	2361075.648	4786890.697
8	2361074.295	4786890.148
9	2361102.983	4786823.338
10	2361098.655	4786827.79
11	2361100.03	4786828.275
12	2361103.605	4786829.562
13	2361103.108	4786819.264
14	2361108.687	4786821.041
15	2361108.214	4786805.234
16	2361111.800	4786806.473
17	2361123.96	4786770.443
18	2361120.079	4786769.371
19	2361125.706	4786763.856
20	2361122.075	4786762.735

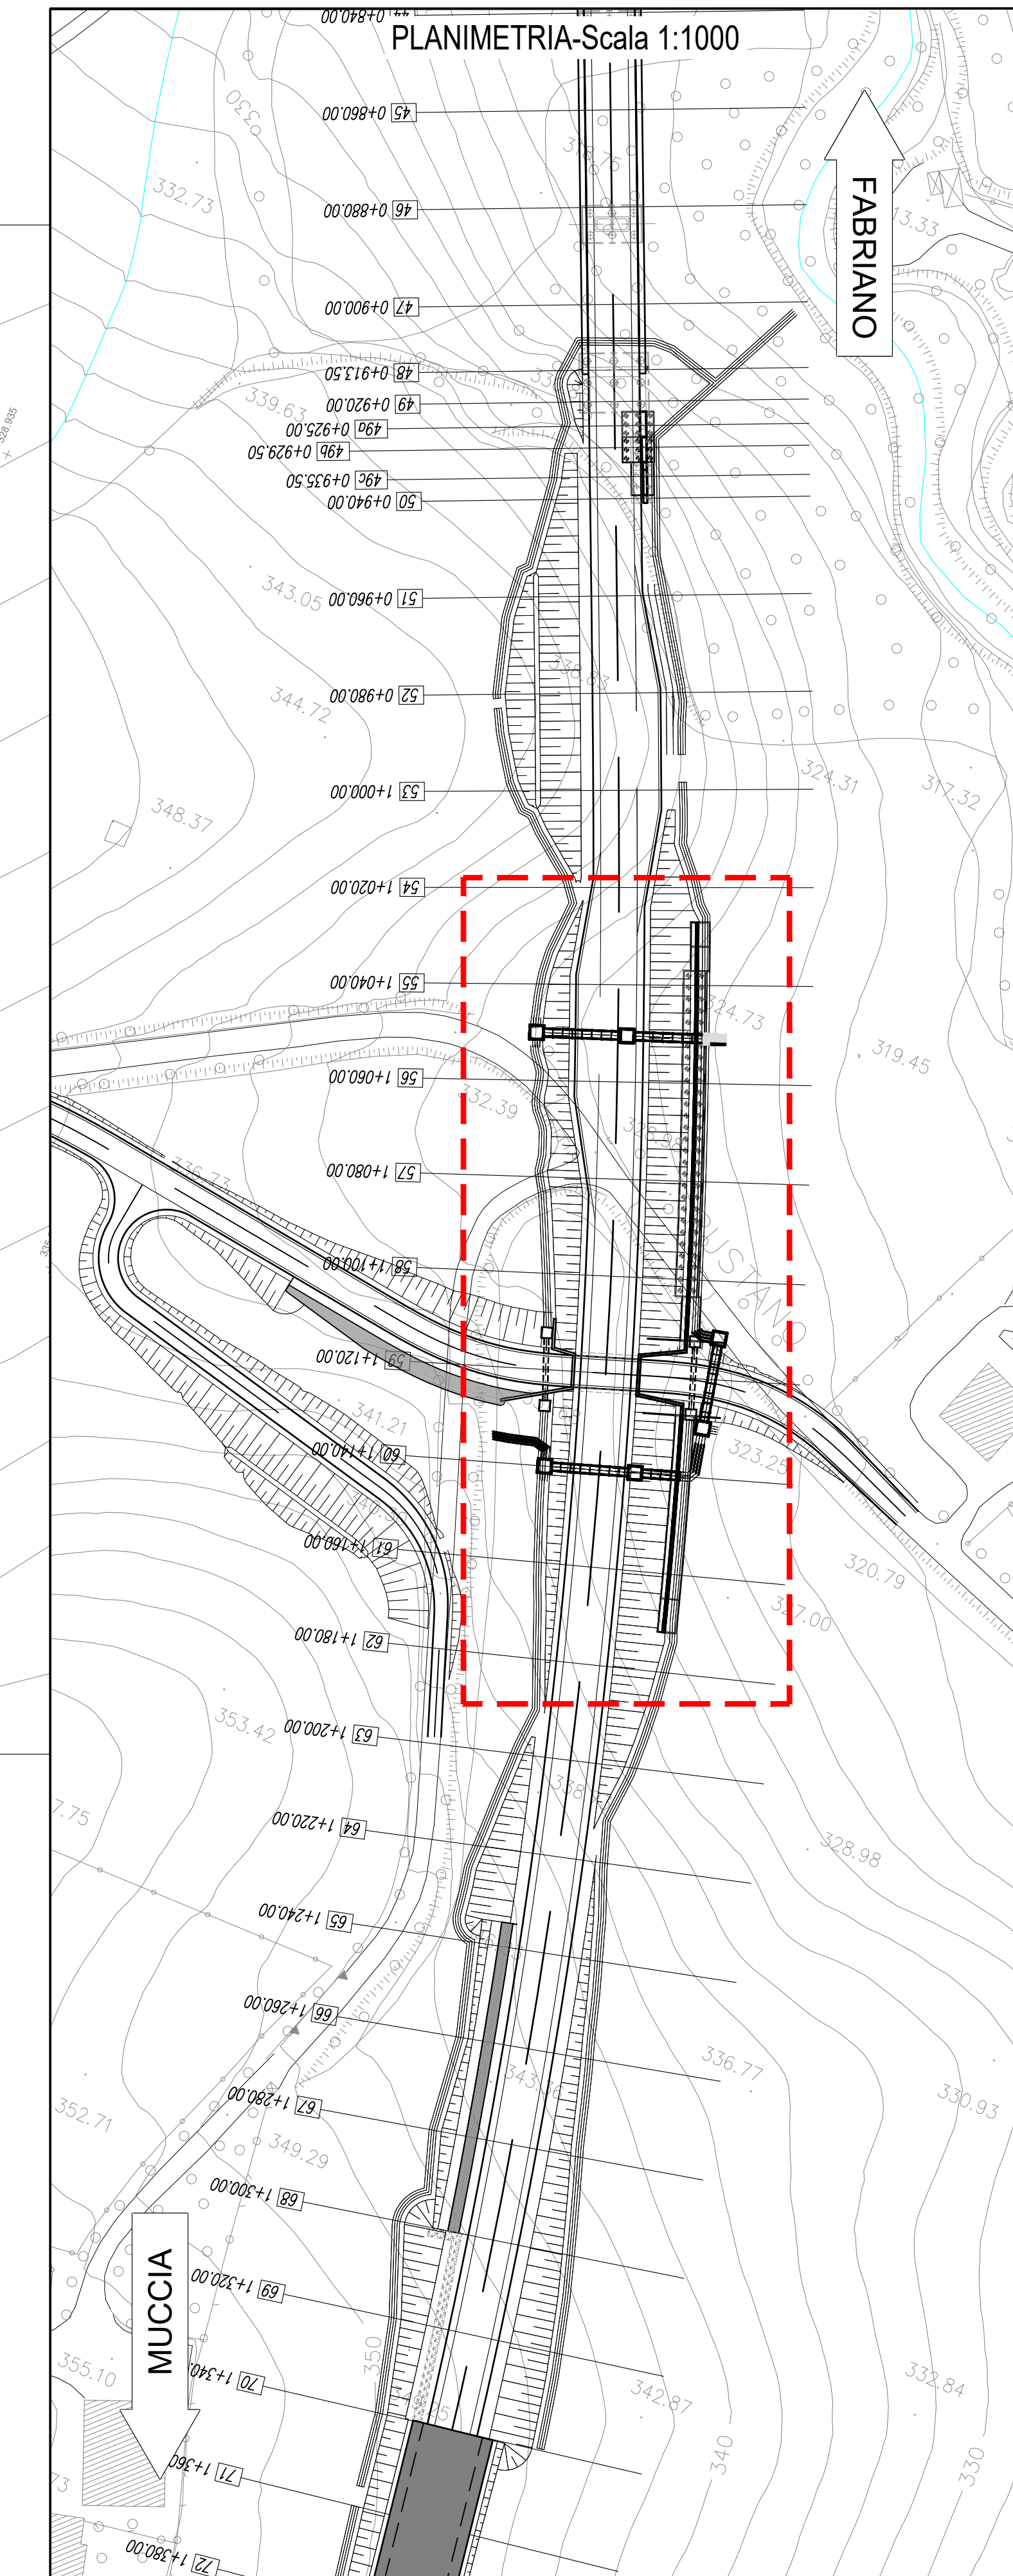


SEZIONE A-A - Scala 1:200

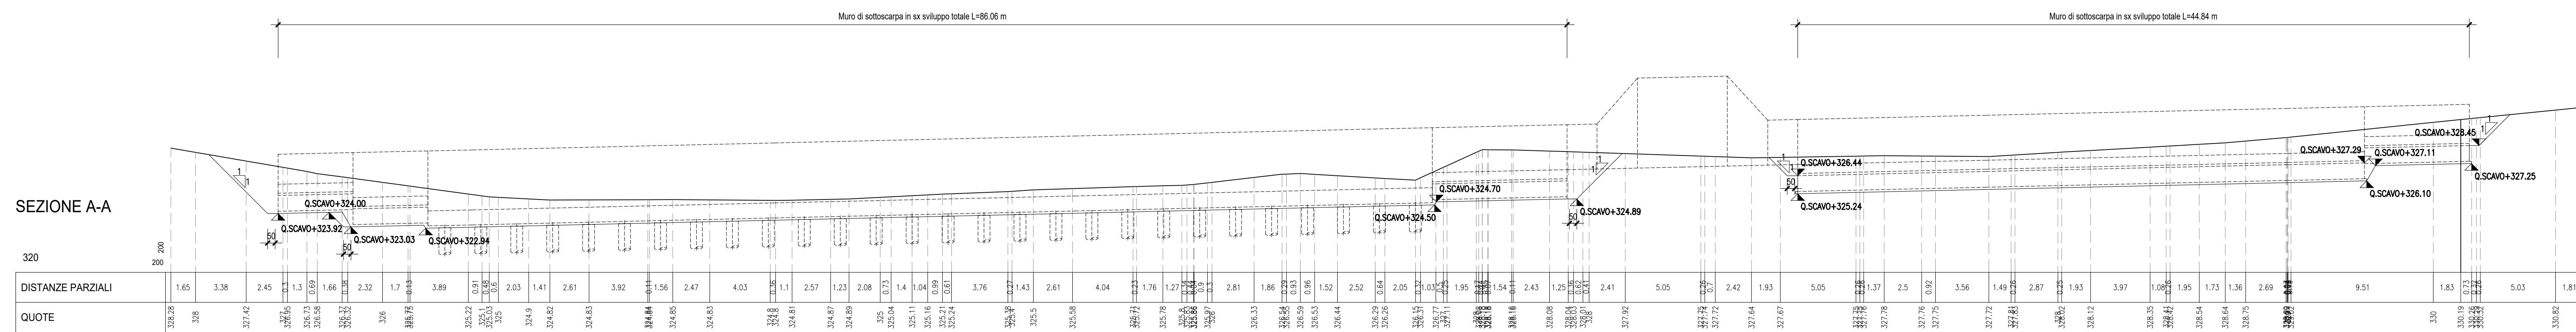

SEZIONE B-B - Scala 1:200

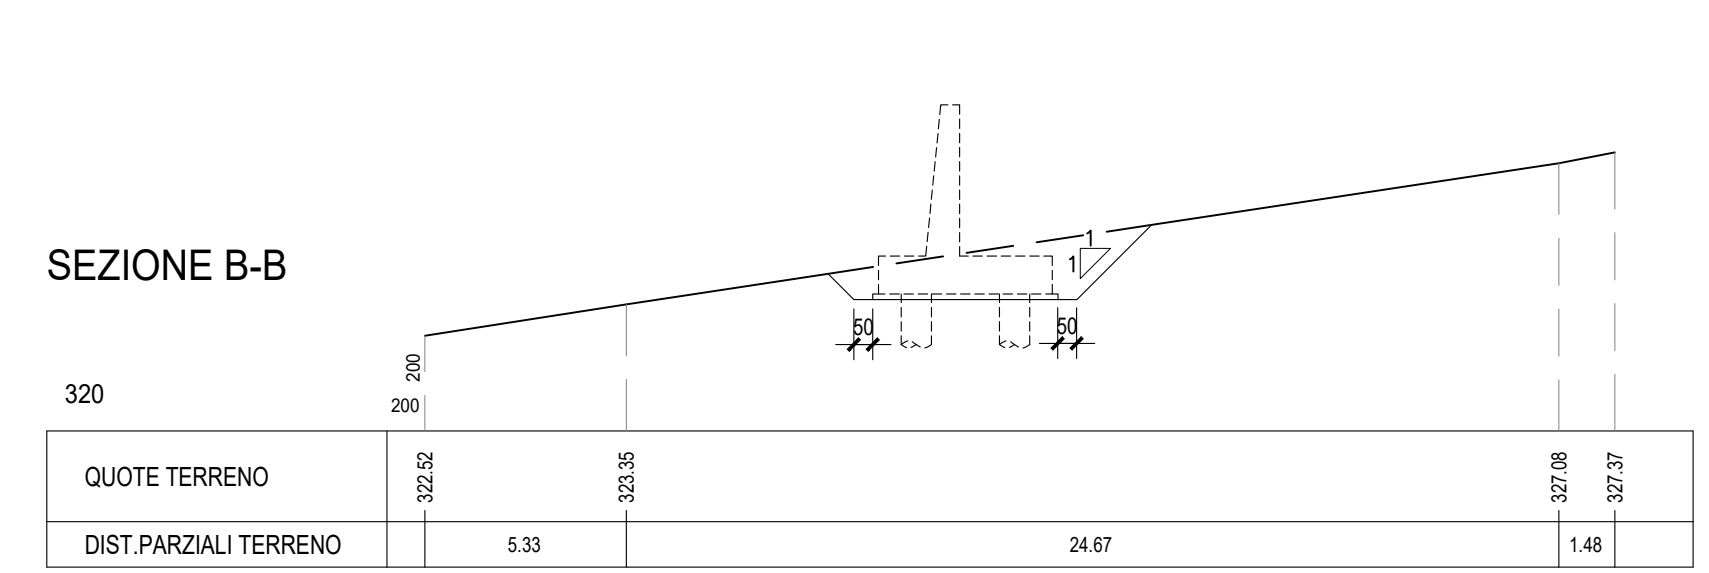

SEZIONE C-C - Scala 1:200

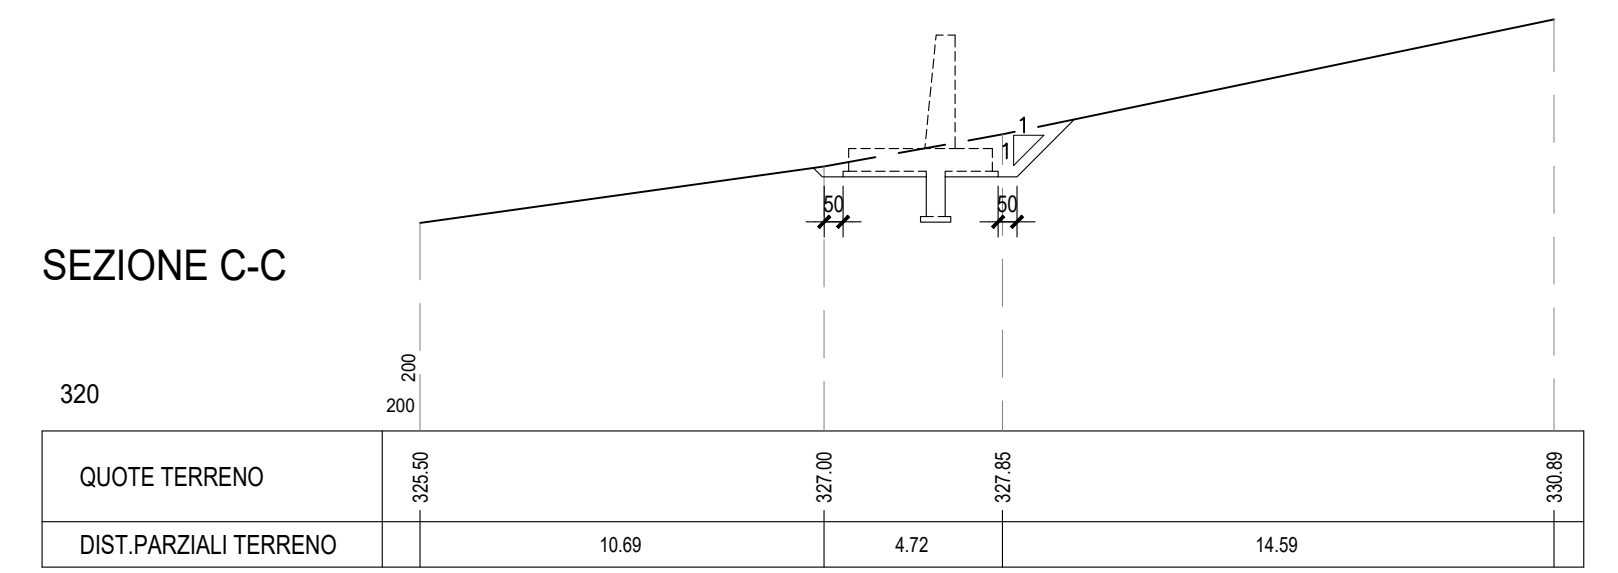

**ASSE VIARIO MARCHE-UMBRIA  
E QUADRILATERO DI PENETRAZIONE INTERNA  
MAXI LOTTO 2**

LAVORI DI COMPLETAMENTO DELLA DIRETTRICE PERUGIA ANCONA:  
SS. 318 DI "VALFABBRICA", TRATTO PIANELLO-VALFABBRICA  
SS. 76 "VAL DESINO", TRATTO FOSSATO VICO - CANCELLE ALBACINA - SERRA SAN QUIRICO  
"PEDEMONTANA DELLE MARCHE", TRATTO FABRIANO-MUCCIA-SFERCIA.

**PROGETTO ESECUTIVO**

<b>CONTRAENTE GENERALE:</b> 	<i>Il responsabile del Contraente Generale:</i> Ing. Federico Montanari	<i>Il responsabile Integratori delle Proiezioni Specialistiche:</i> Ing. Salvatore Lieto
---------------------------------	--	---

**PROGETTAZIONE:** Associazione Temporanea di Imprese  
Mandatario:

**RESPONSABILE DELLA PROGETTAZIONE:**  
PER C.A.T.I.  
Prof. Ing. Antonio Grimaldi  
Geologo  
Dott. Geol. Fabrizio Pontoni  
COORDINATORE DELLA SICUREZZA IN FASE DI PROGETTAZIONE:  
Ing. Michele Cursale

**IL RESPONSABILE DEL PROCEDIMENTO:**  
Ing. Iginio Farotti

<b>2.1.3 - PEDEMONTANA DELLE MARCHE</b> 3° stralcio funzionale: Castelraimondo nord - Castelraimondo sud 4° stralcio funzionale: Castelraimondo sud - innesto S.S.77 a Muccia <b>OPERE D'ARTE MINORI</b> Opere di sostegno e dreni Muro di sottoscarpa in SX dal km 1+020 al km 1+170 - Pianta scavi	<b>SCALA:</b> 1:200 <b>DATA:</b> Settembre 2020
---	--

Codice Unico di Progetto (CUP): **F12C03000050021**

Codice elaborato: **L070703 | 2123 | E | I | B | M | U | 0 | 0 | 3 | T | V | I | 0 | 2 | A**

REV.	DATA	DISCREZIONE	Redatto	Controllato	Approvato
A	Settembre 2020	Emissione a seguito istruttoria ANAS	PROGIN	M. Perrino	S. Lieto
B					A. Grimaldi
C					