COLONNA STATIGRAFICA

Committente:	MEDEA DEVELOPMENT S.A.
Ditta:	SONDAGGIO F5
Prof. Falda p.c.:	3,8 m

Scala 1:50

STRATIGRAFIA	CAMPIONE	FALDA	LITOLOGIA	DESCRIZIONE
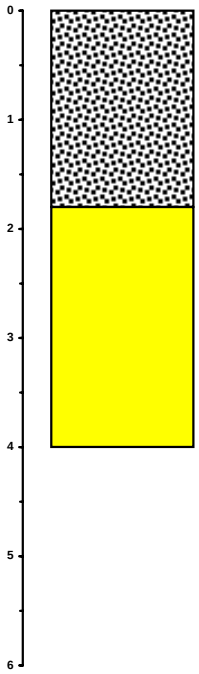	SG_F5_0 SG_F5_50 SG_F5_300	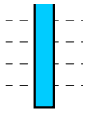	SCORIE ---------- LOPPA	0 - 1,8 m Colore nero - azzurro, aspetto breccioso tessitura amorfa, compatto. Elementi di dimensioni centimetriche. Assenza di stratificazione. ---------- 1,8 - 4 m Colore giallo ocra tessitura saccaroide, molto tenace, aspetto compatto e ben cementato.