PIANTA SCAVI - Scala 1:200

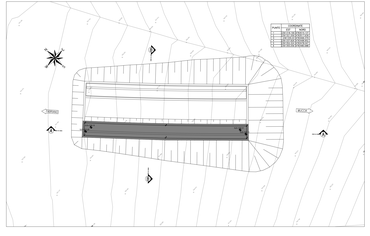

PLANIMETRIA-Scala 1:500

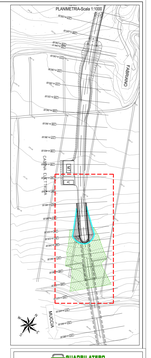

SEZIONE A-A - Scala 1:200

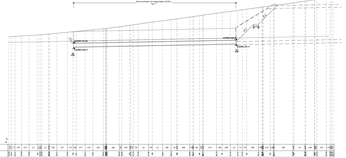

SEZIONE B-B - Scala 1:200

SEZIONE A-A

| | | |