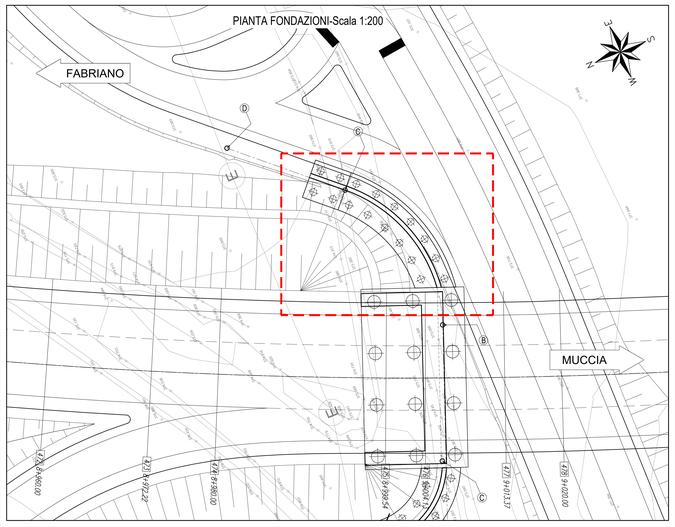

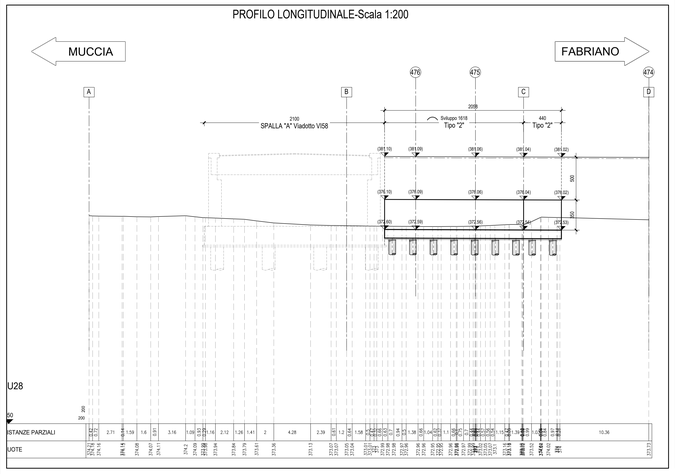

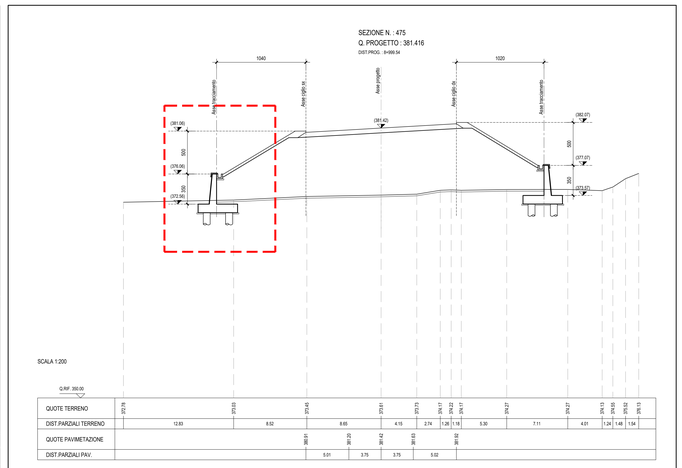

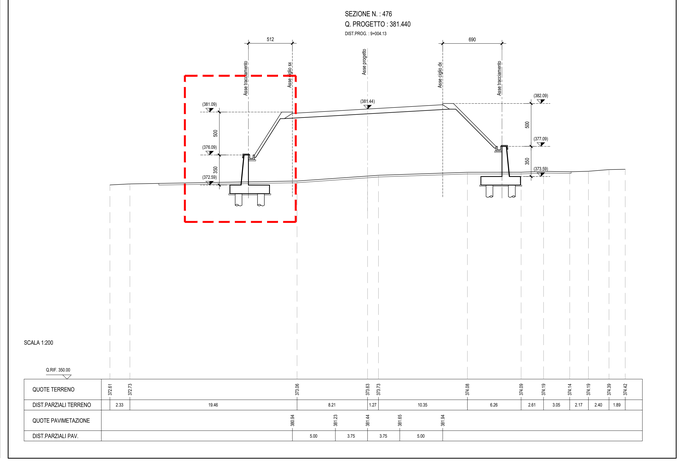

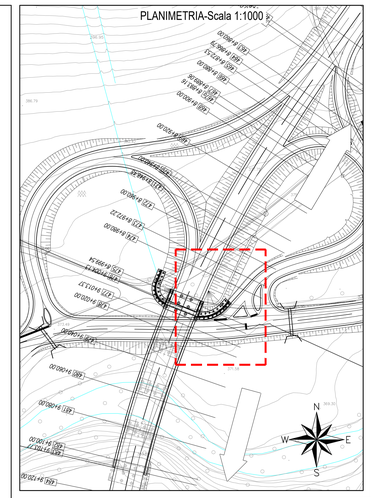

QUADRILATERO Marche Umbria S.p.A.

ASSE VIARIO MARCHE-UMBRIA
E QUADRILATERO DI PENETRAZIONE INTERNA
MAXI LOTTO 2

LAVORI DI COMPLETAMENTO DELLA DIRETTRICE PERUGIA ANCONA:
SS. 318 DI "VALFABBRICA", TRATTO PIANELLO-VALFABBRICA
SS. 76 "VAL D'ESINO", TRATTI FOSSATO VICO - CANCELLI E ALBACINA - SERRA SAN QUIRICO
"PEDEMONTANA DELLE MARCHE", TRATTO FABRIANO-MUCCIA-SFERCIA.

PROGETTO ESECUTIVO

CONTRAENTE GENERALE:
DIRPA 2 s.c.a.r.l.

Il responsabile del Contraente Generale:
Ing. Federico Montanari

Il responsabile Integrazioni delle Prestazioni Specialistiche:
Ing. Salvatore Lieto

PROGETTAZIONE: *Associazione Temporanea di Imprese*

Mandataria: PROGETTAZIONE & INGEGNERIA PROGIN S.p.A.

Mandanti: LOMBARDI SA INGEGNERI CONSULENTI; LOMBARDI-RECICO INGEGNERIA S.r.l.; SGAI s.r.l. di E.Farlenti & C. Studio di Ingegneria e Geologia Applicata — Via Ancona, 2 - 60131 Ancona - Tel. 071 2866 1 - Fax 071 2866 1 - www.sgai.com

RESPONSABILE DELLA PROGETTAZIONE PER L'A.T.I.
Prof. Ing. Antonio Grimaldi
ORDINE DEGLI INGEGNERI PROVINCIA DI ROMA N. 12345

GEOLOGO
Dott. Geol. Fabrizio Pontoni
ORDINE DEGLI GEOLOGI DELLE MARCHE Fabrizio PONTONI Geologo libero/iscritto N. 378 ALBO SEZIONE A

COORDINATORE DELLA SICUREZZA IN FASE DI PROGETTAZIONE
Ing. Michele Curzulo
ORDINE DEGLI INGEGNERI PROV. ANCONA Dott. Ing. MICHELE CURZULO N. 1070 "Sez. A" Settori Civile e Ambientale Architettura Urbanistica

IL RESPONSABILE DEL PROCEDIMENTO
Ing. Egisto Farotti

2.1.3 - PEDEMONTANA DELLE MARCHE
3° stralcio funzionale: Castelraimondo nord - Castelraimondo sud
4° stralcio funzionale: Castelraimondo sud - imesto SS.77 a Muccia
Opere di sostegno e drenì
Muro di sottoscarpa in SX dal km 8+985 al km 9+005
Pianta, profilo e sezioni trasversali

SCALA: *1:200*
DATA: *Marzo 2020*

Codice Unico di Progetto (CUP): **F12C03000050021**

Codice elaborato:	Codice Progetto	Fase	Tipo	Sezione	CEE	WBS	Id. doc.	N. prog.	Rev.
	L0702	2123	E	I6	MU0028	TV1	0101	A	

Nome File: L0702_2123_E_I6_MU0028_TV1_0101_A

REV.	DATA	DESCRIZIONE	Redatto		Controllato	Approvato
A	Marzo 2020	Emissione PE	PROGIN	M. Perrino	S. Lieto	A. Grimaldi
B						
C						