




PIANTA FONDAZIONI-Scala 1:200

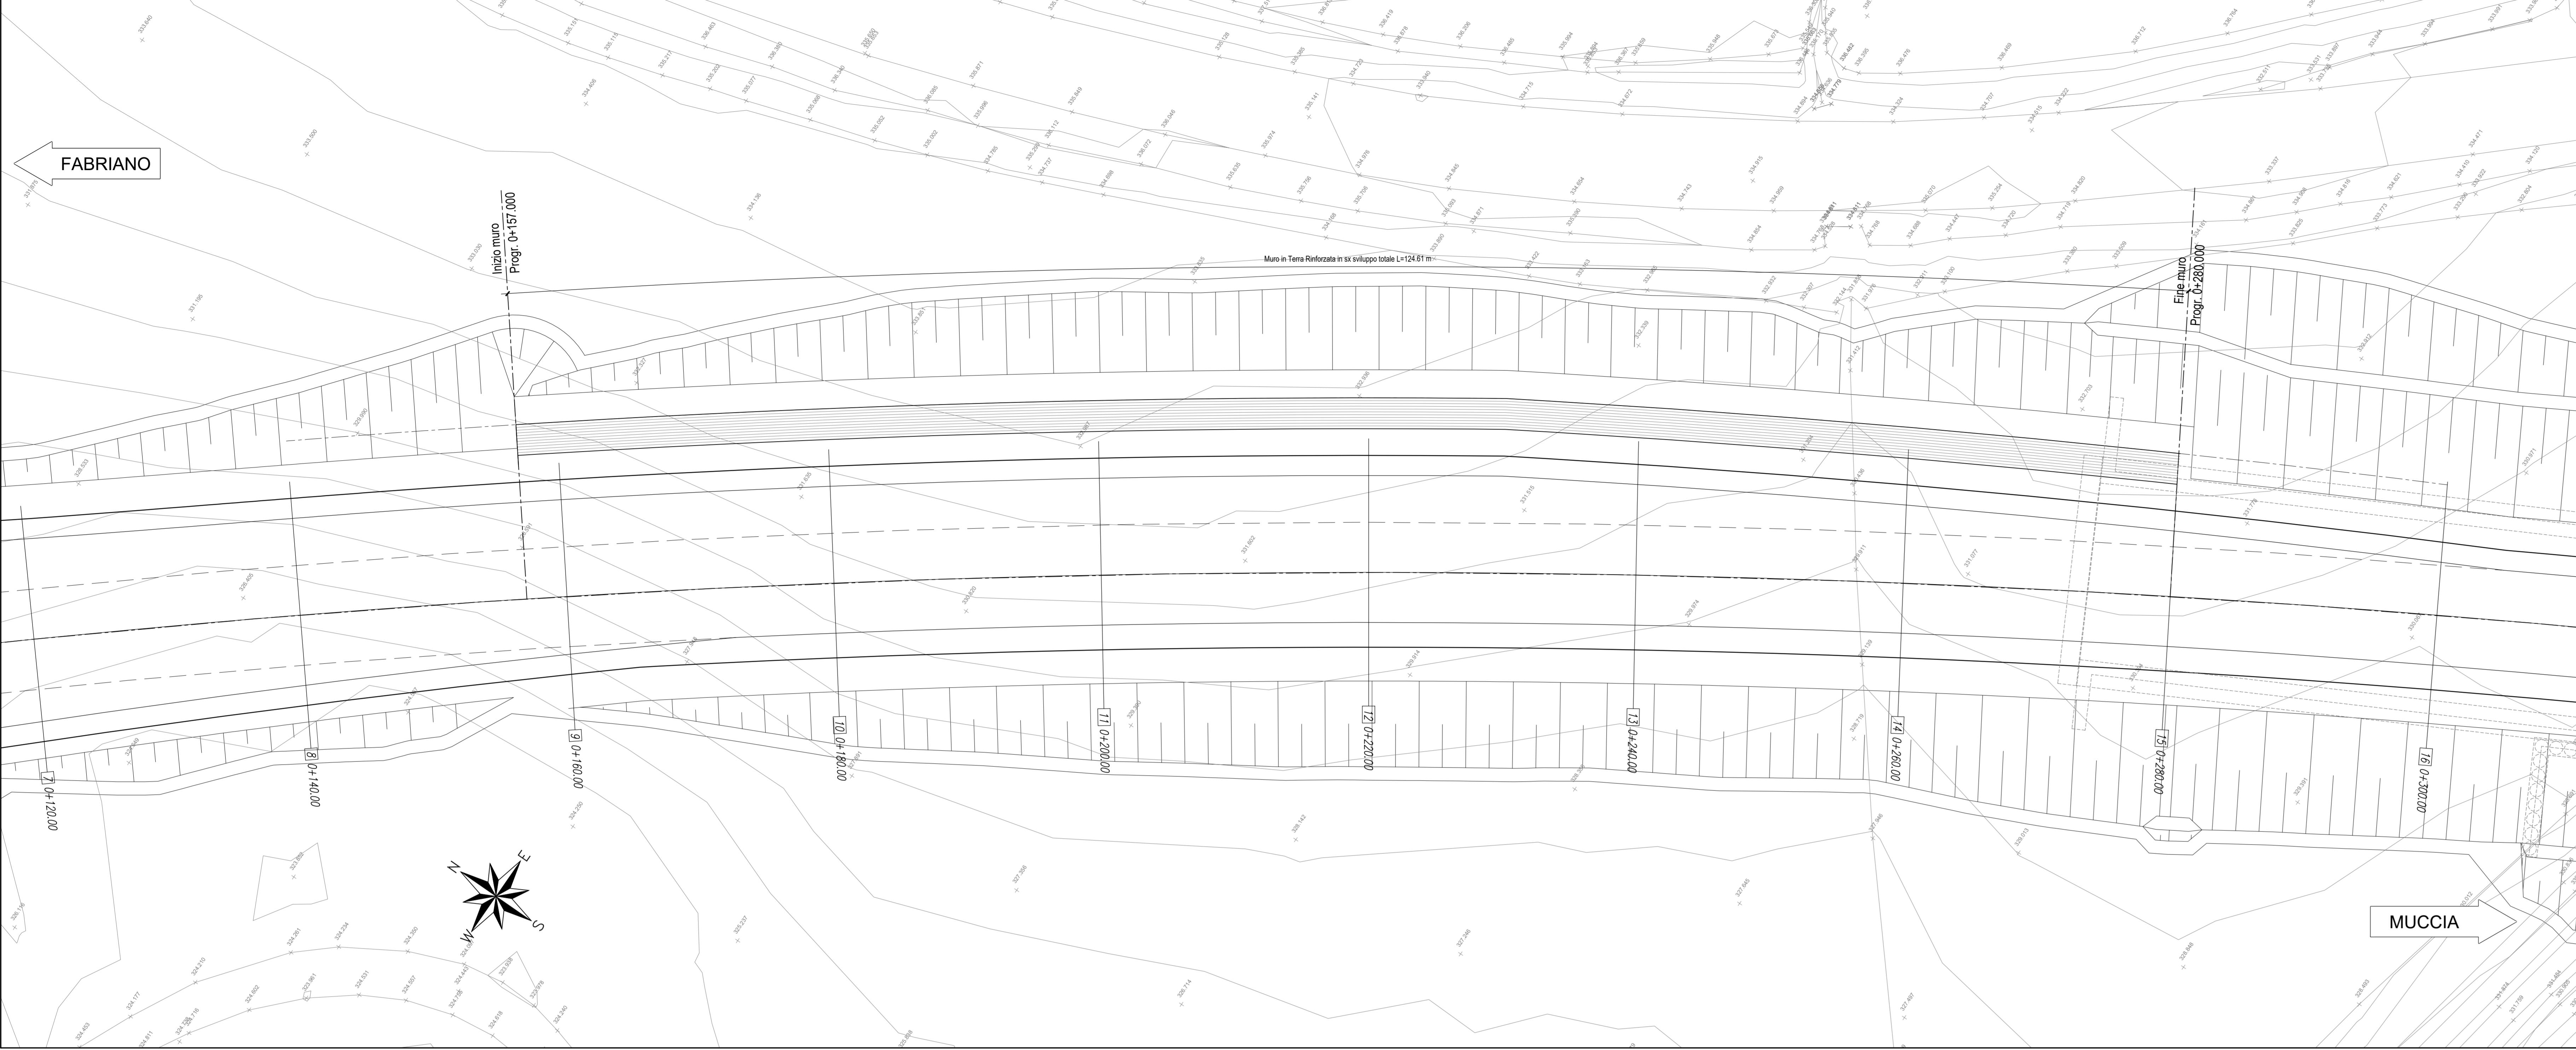

PLANIMETRIA-Scala 1:1000

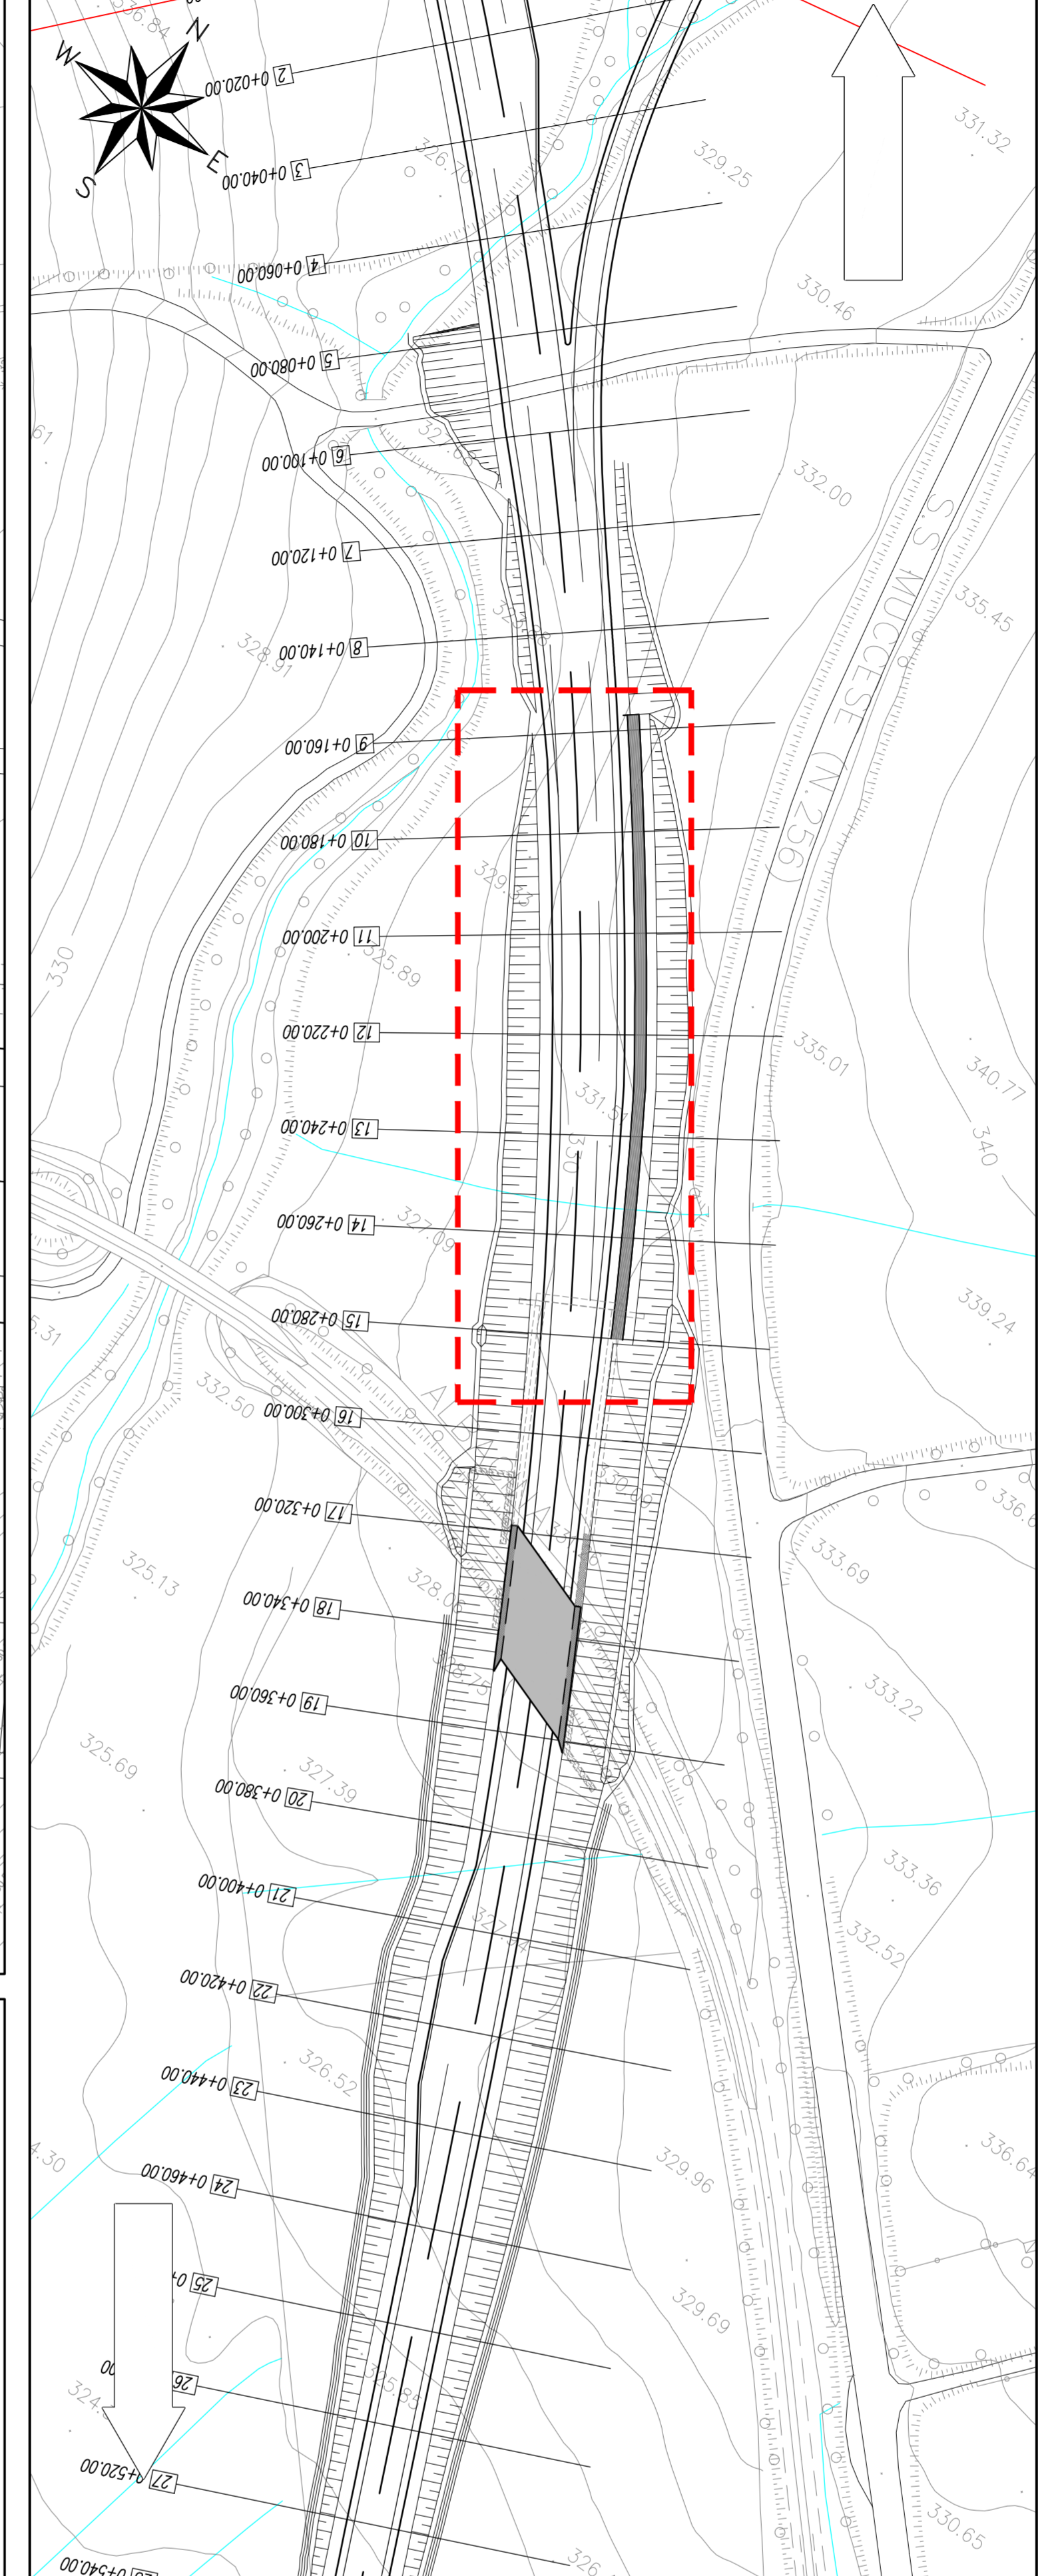

PROFILO LONGITUDINALE-Scala 1:200

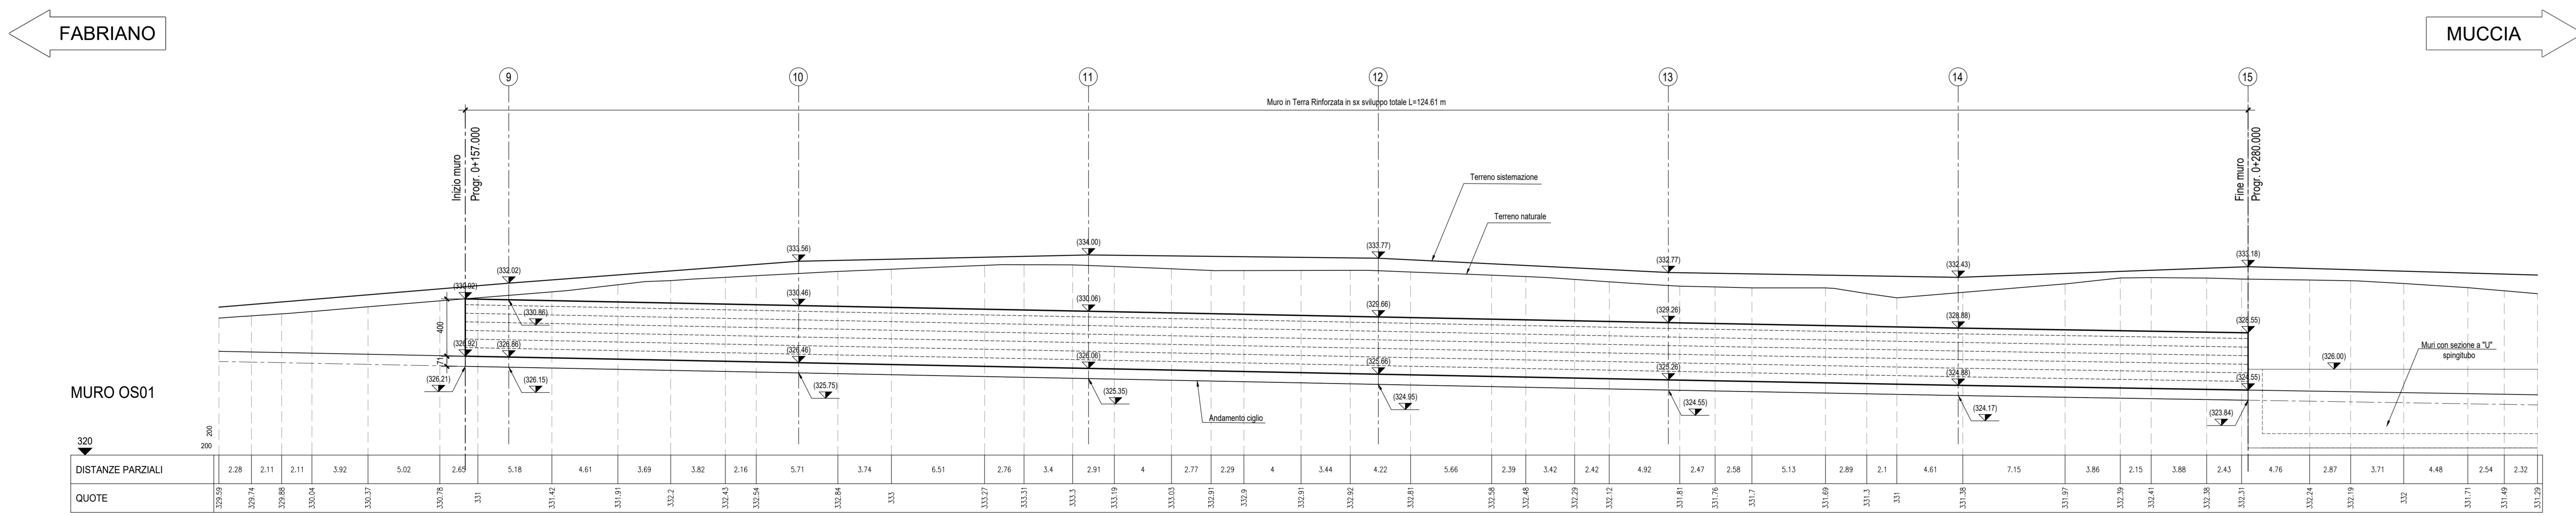

MURO OS01

DISTANZE PARZIALI	QUOTE

QUADRILATERO
Marche Umbria S.p.A.

**ASSE VIARIO MARCHE-UMBRIA
E QUADRILATERO DI PENETRAZIONE INTERNA
MAXI LOTTO 2**

LAVORI DI COMPLETAMENTO DELLA DIRETTRICE PERUGIA ANCONA:
SS. 318 DI "VALFABBRICA", TRATTO PIANELLO-VALFABBRICA
SS. 76 "VAL DESINO", TRATTO FOSATO VICO - CANCELLE ALBACINA - SERRA SAN QUIRICO
PEDEMONTANA DELLE MARCHE - TRATTO FABRIANO/MUCCIA-SERRICA.

PROGETTO ESECUTIVO

CONTRAENTE GENERALE: **DIRPA 2 s.c.r.l.** *Il responsabile del Commessa Generale:* Ing. Federico Montanari *Il responsabile delle Proiezioni Specialistiche:* Ing. Salvatore Lupo

PROGETTAZIONE: Associazione Temporanea di Imprese
Mandatari: **PROGIN**, **LOMBARDI SA**, **LOMBARDI-REICO**, **SCAI s.r.l.**
di E. Forlani & C.

RESPONSABILI DELLA PROGETTAZIONE:
PER C.A.T.E. **Prof. Ing. Antonio Gianfranceschi**
GEOLOGO **Dot. Geol. Fabrizio Parronchi**
FORNITORE DELLA SICUREZZA IN FASE DI PROGETTAZIONE **Ing. Michele Carale**
IL RESPONSABILE DEL PROCEDIMENTO **Ing. Ignio Fanelli**

2.1.3 - PEDEMONTANA DELLE MARCHE
3° stralcio funzionale: Castelraimondo nord - Castelraimondo sud
4° stralcio funzionale: Castelraimondo sud - innesto S.S.77 a Muccia
Opere di sostegno e dreni
Muro di controterra in terra rinforzata in SX dal km 0+156 al km 0+280
Pianta e profilo

SCALA: 1:200
DATA: Marzo 2020

Codice Unico di Progetto (CUP): **F12C03000050021**
Codice elaborazione: **107022273E1E050507777707A**
Nome File: **107022273E1E0507777707A**

REV.	DATA	DESCRIZIONE	Redatto	Controlato	Approvato
A	Marzo 2020	Emissione P.E.	PROGIN	M. Ferraro	S. Lupo
B					A. Grimaldi
C					