



PIANTA SCAVI - Scala 1:200


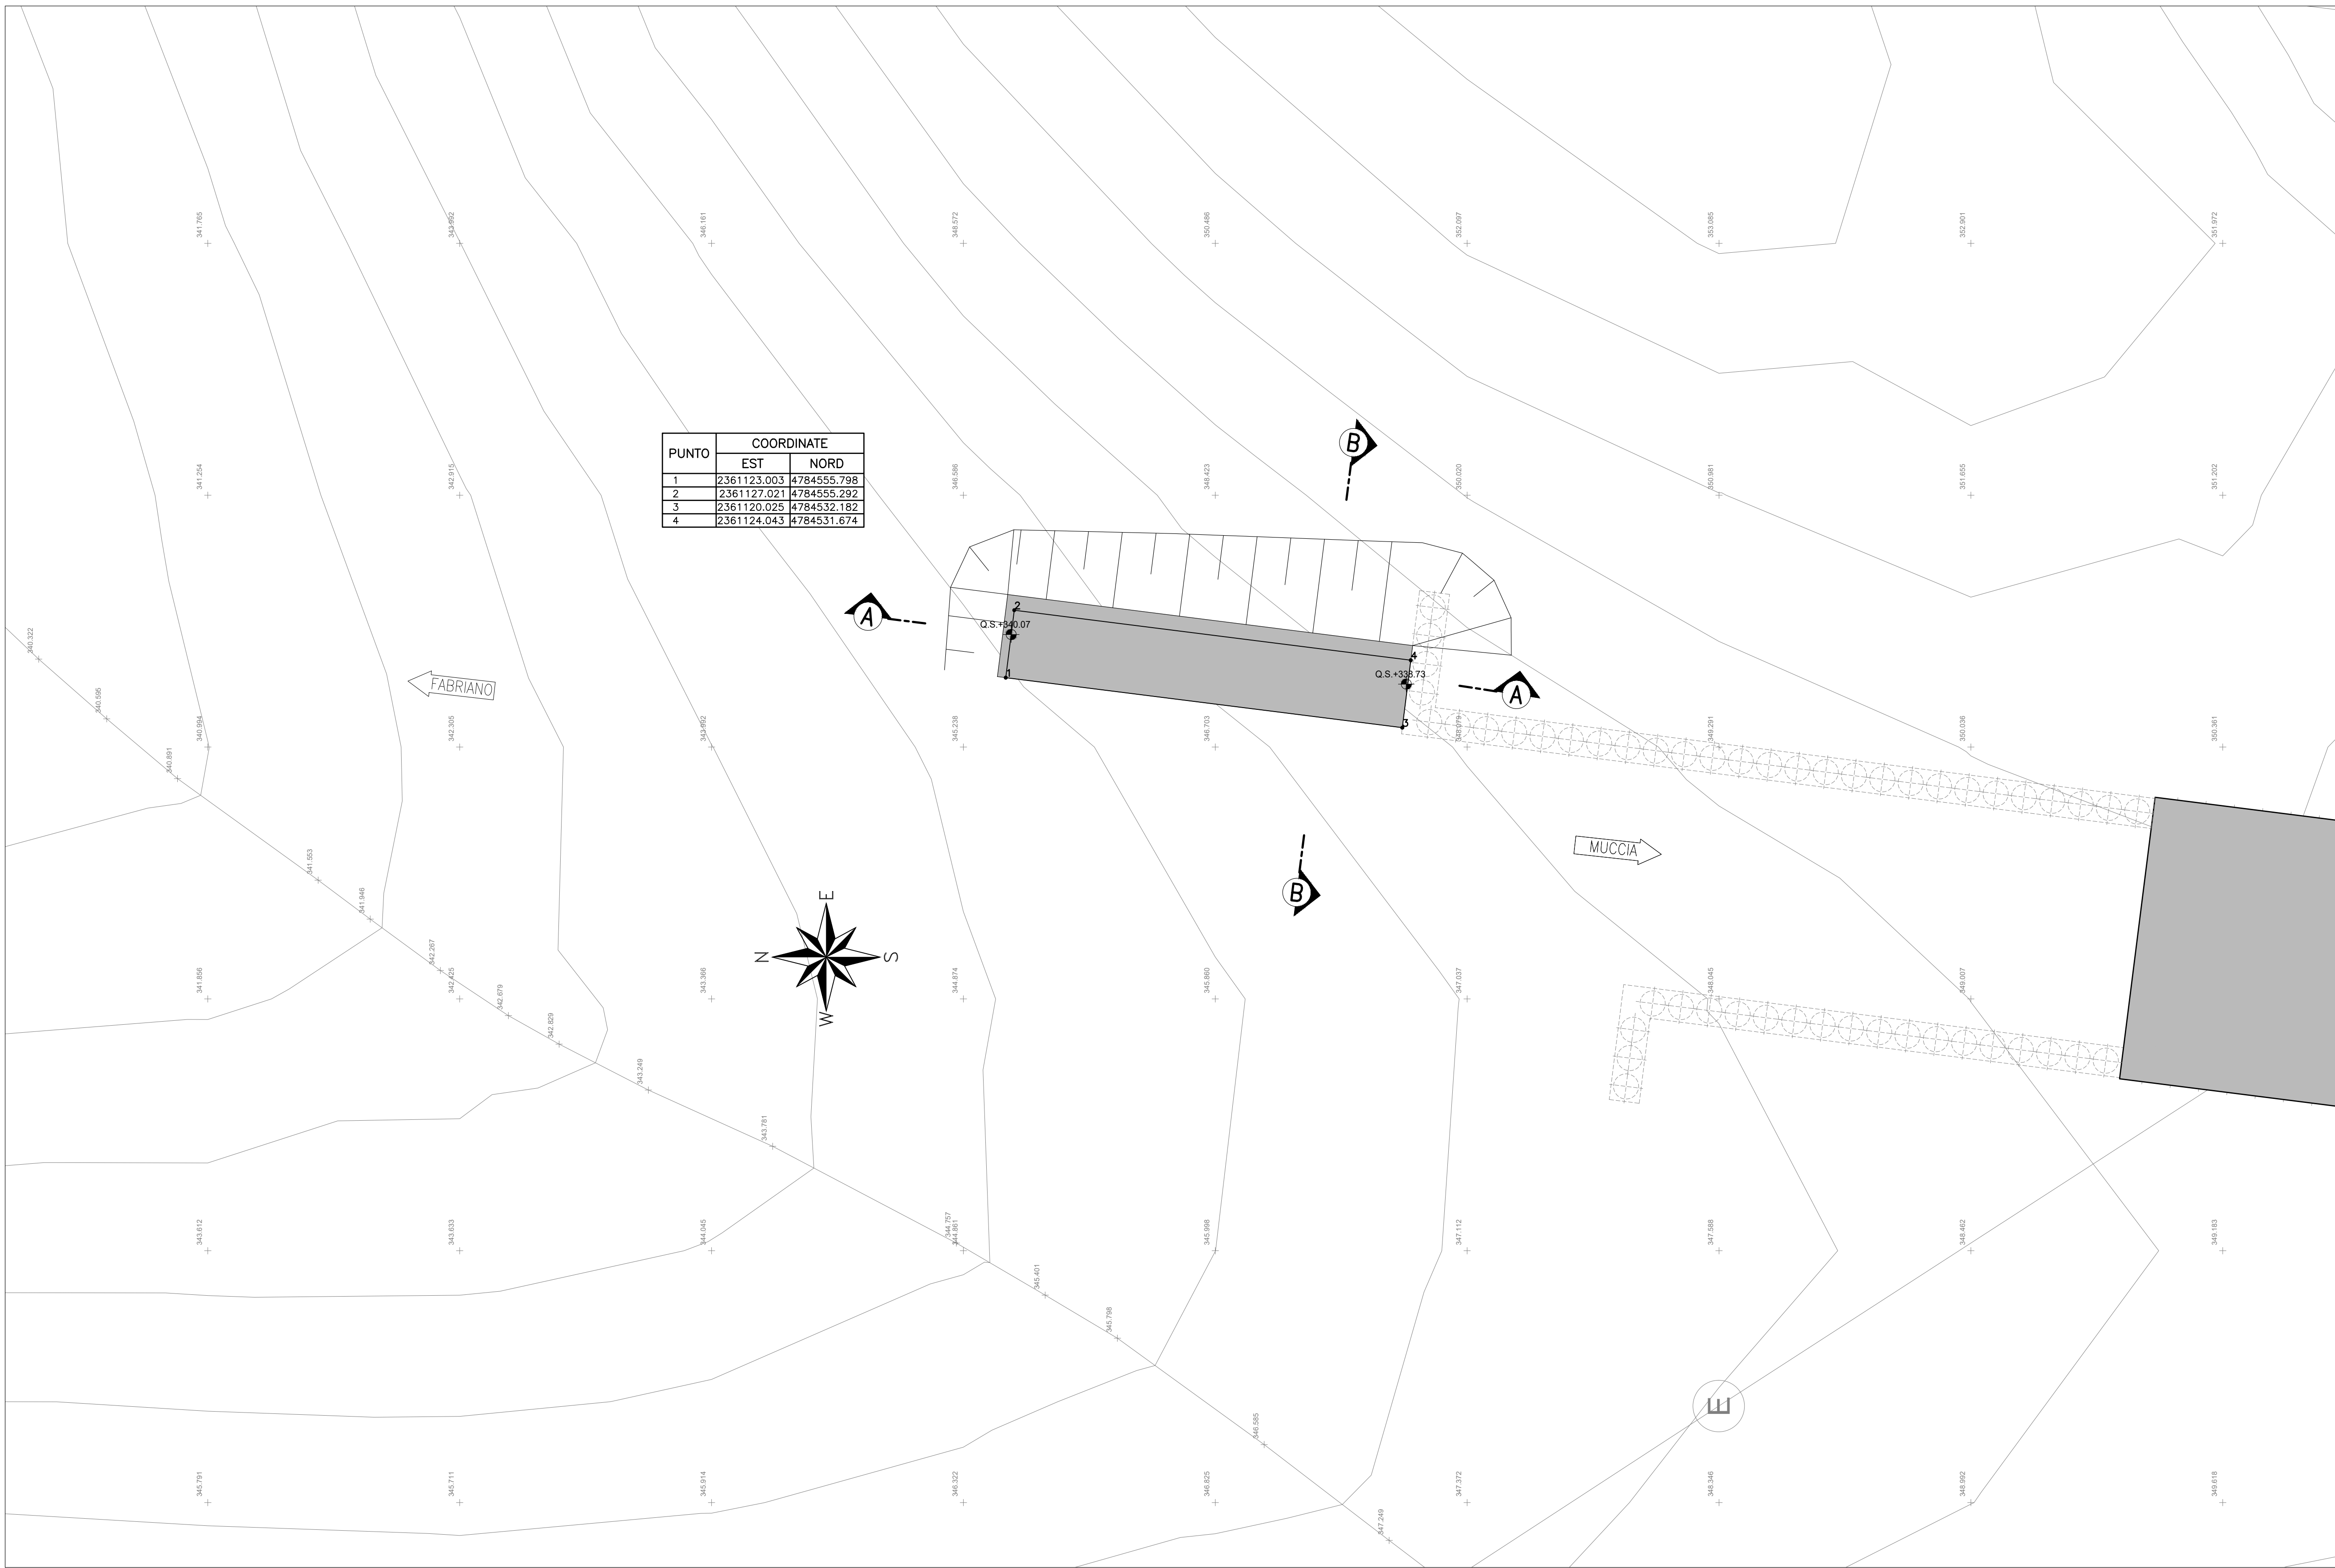


PUNTO	COORDINATE	
	EST	NORD
1	238113.503	478455.788
2	238112.701	478455.292
3	238112.001	478455.181
4	238112.043	478453.674

SEZIONE A-A - Scala 1:200

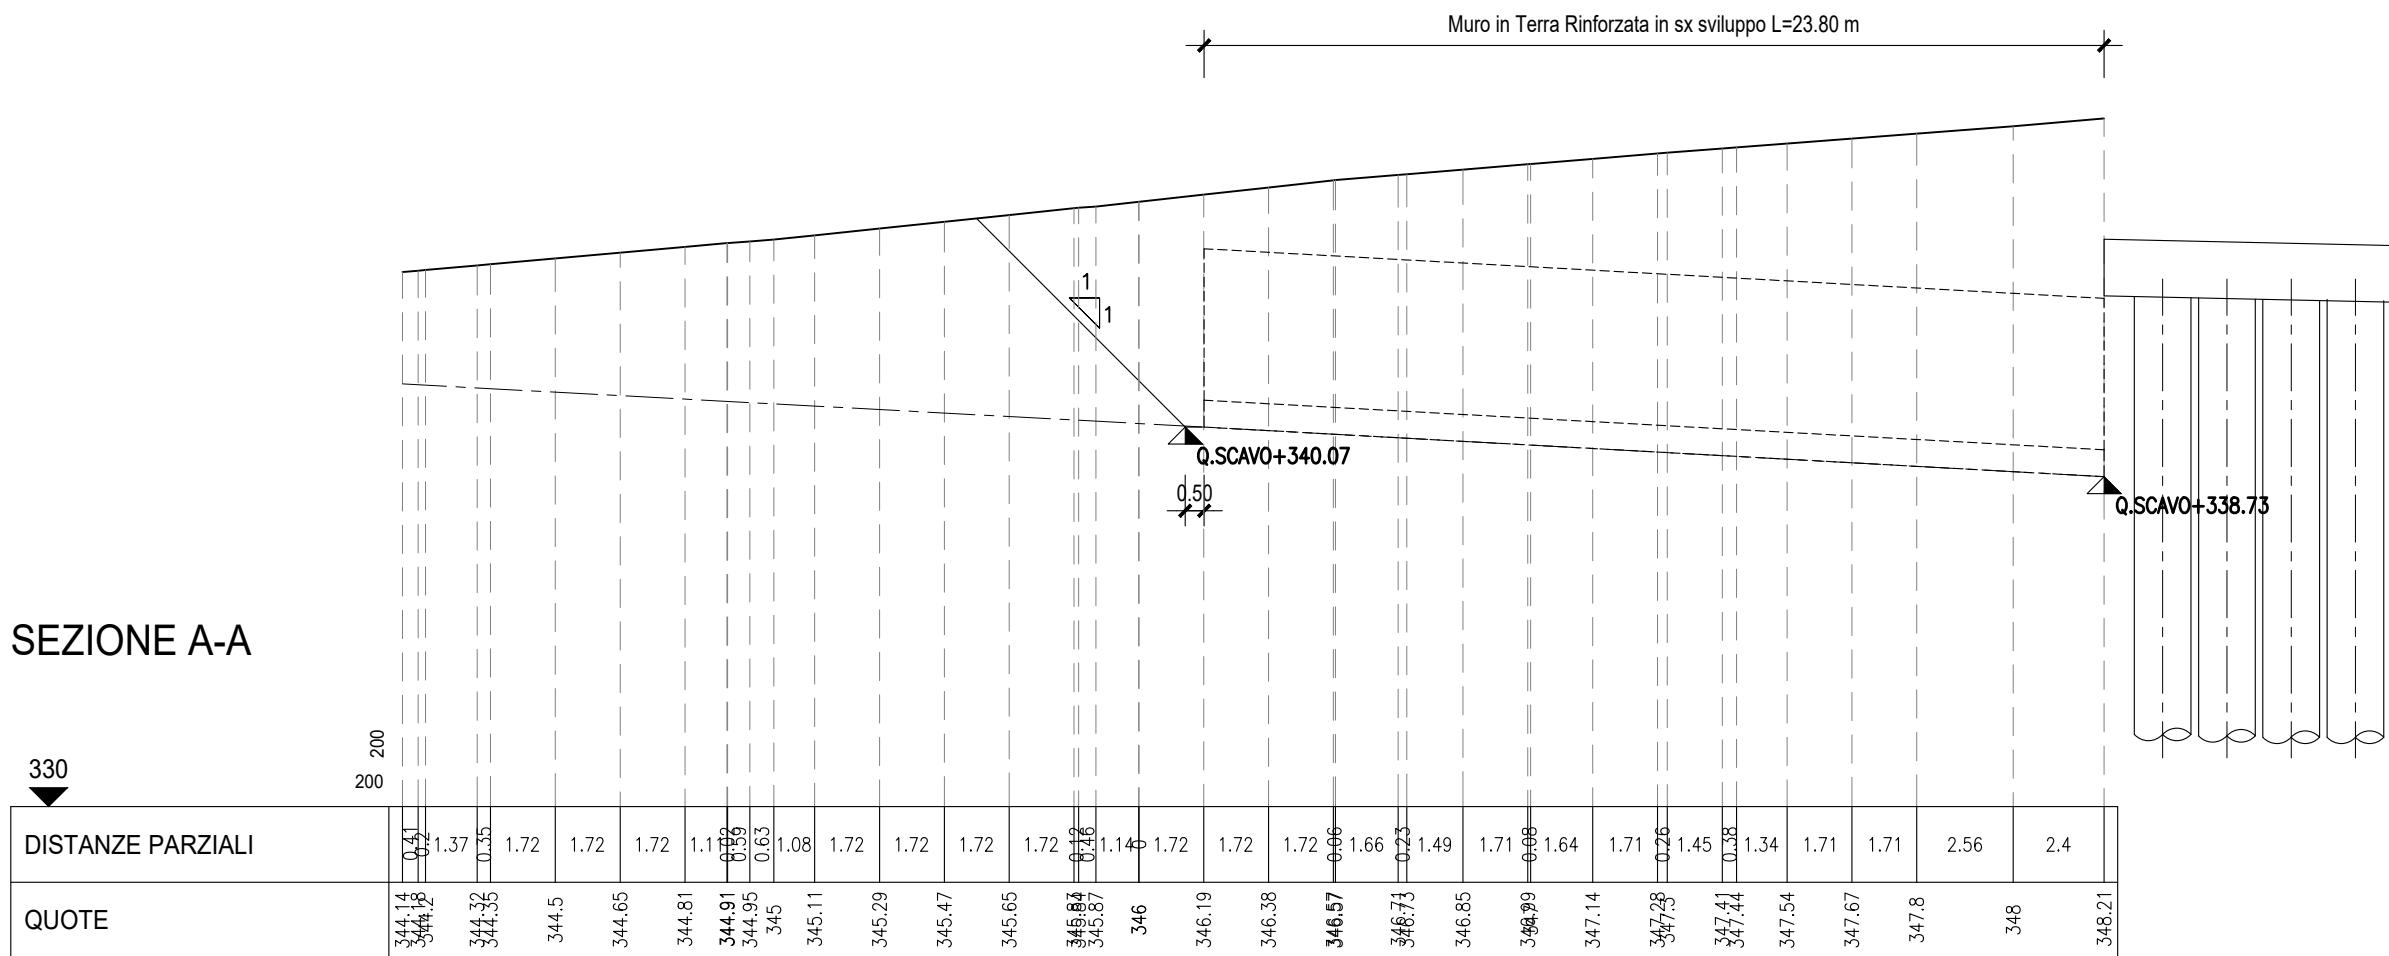

SEZIONE B-B - Scala 1:200

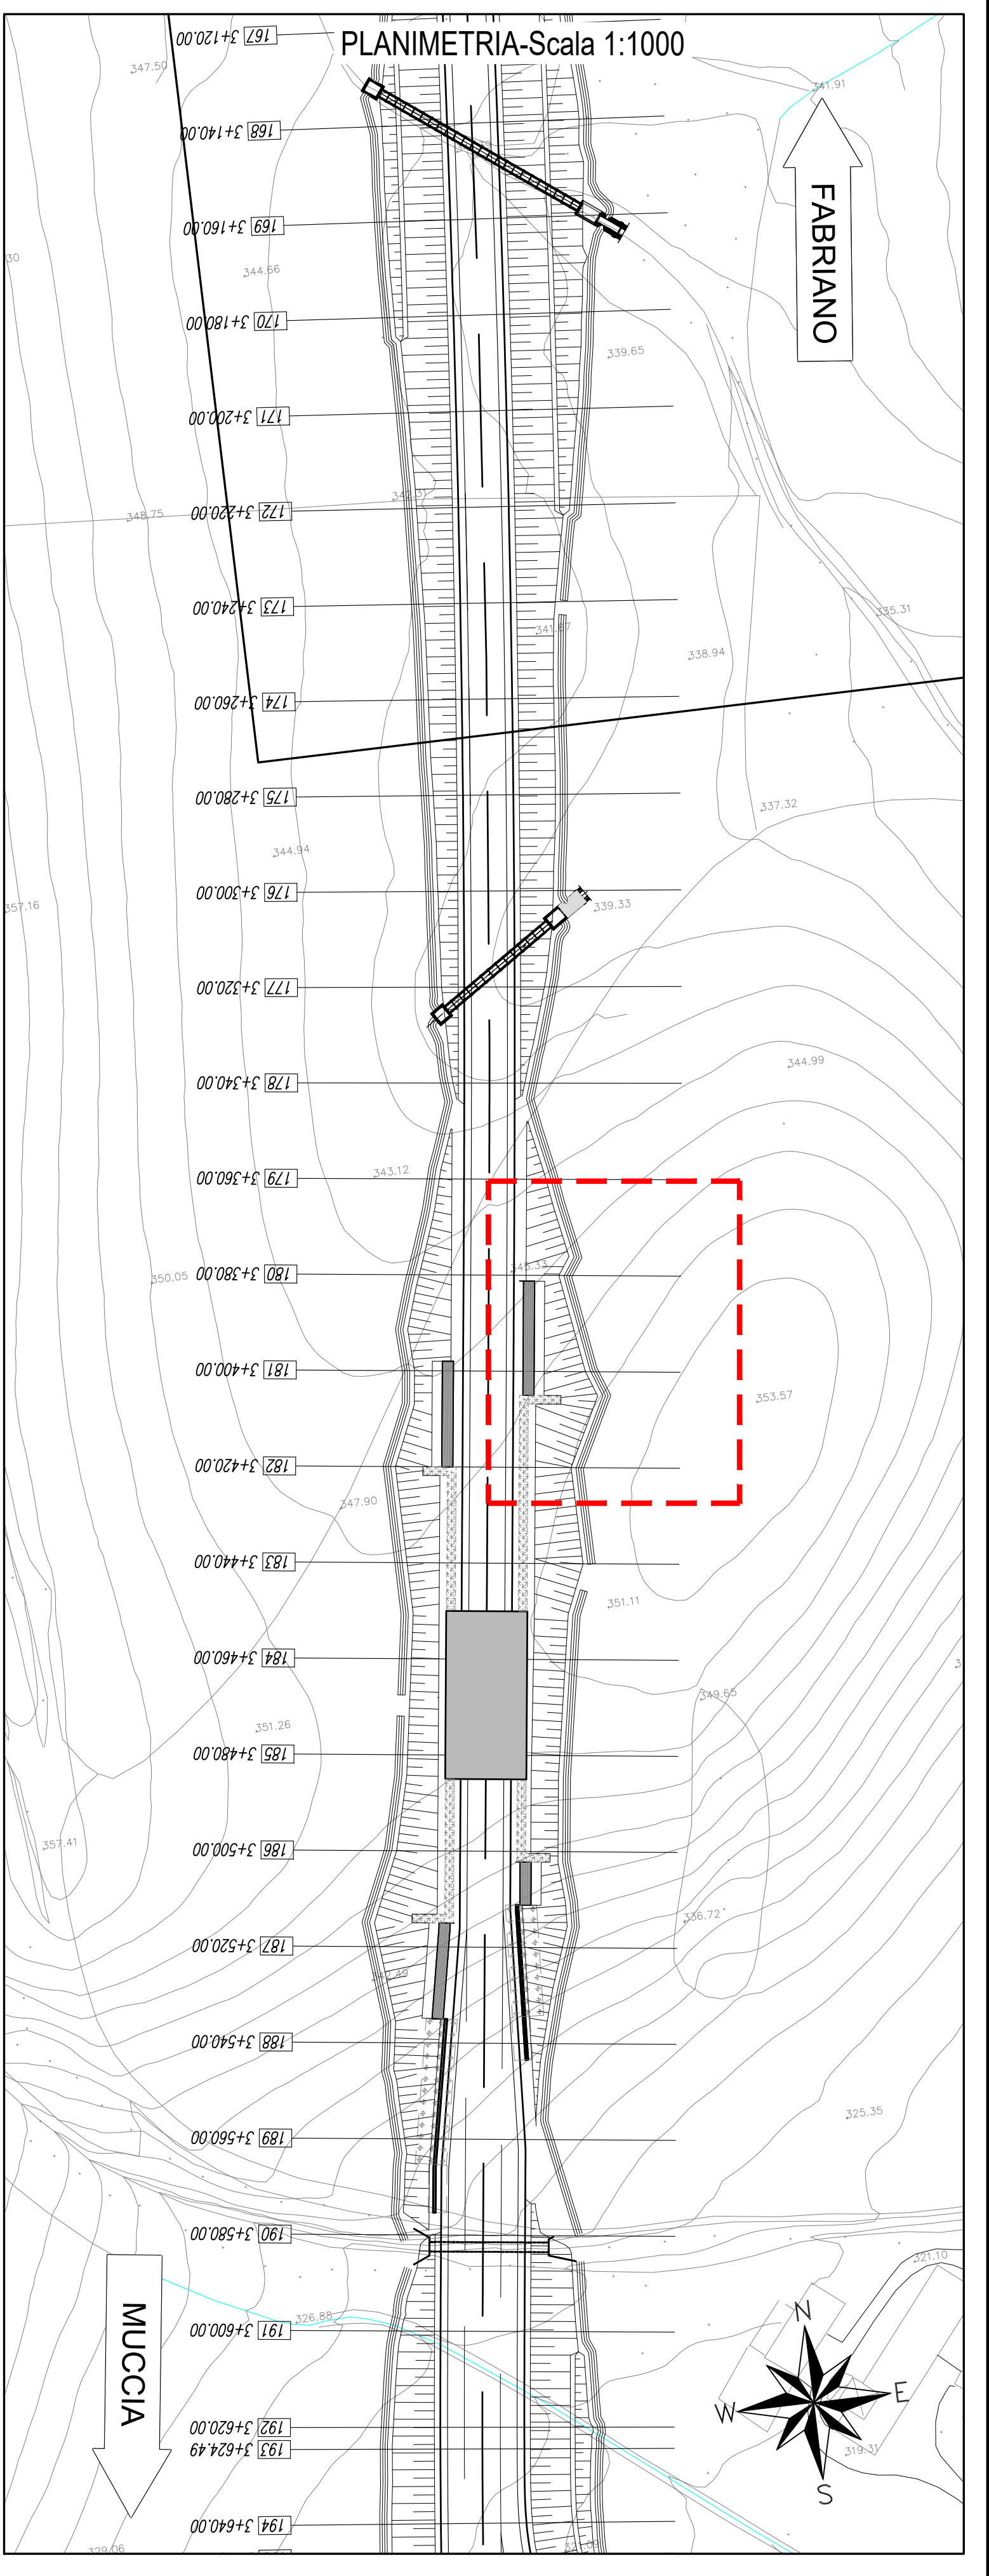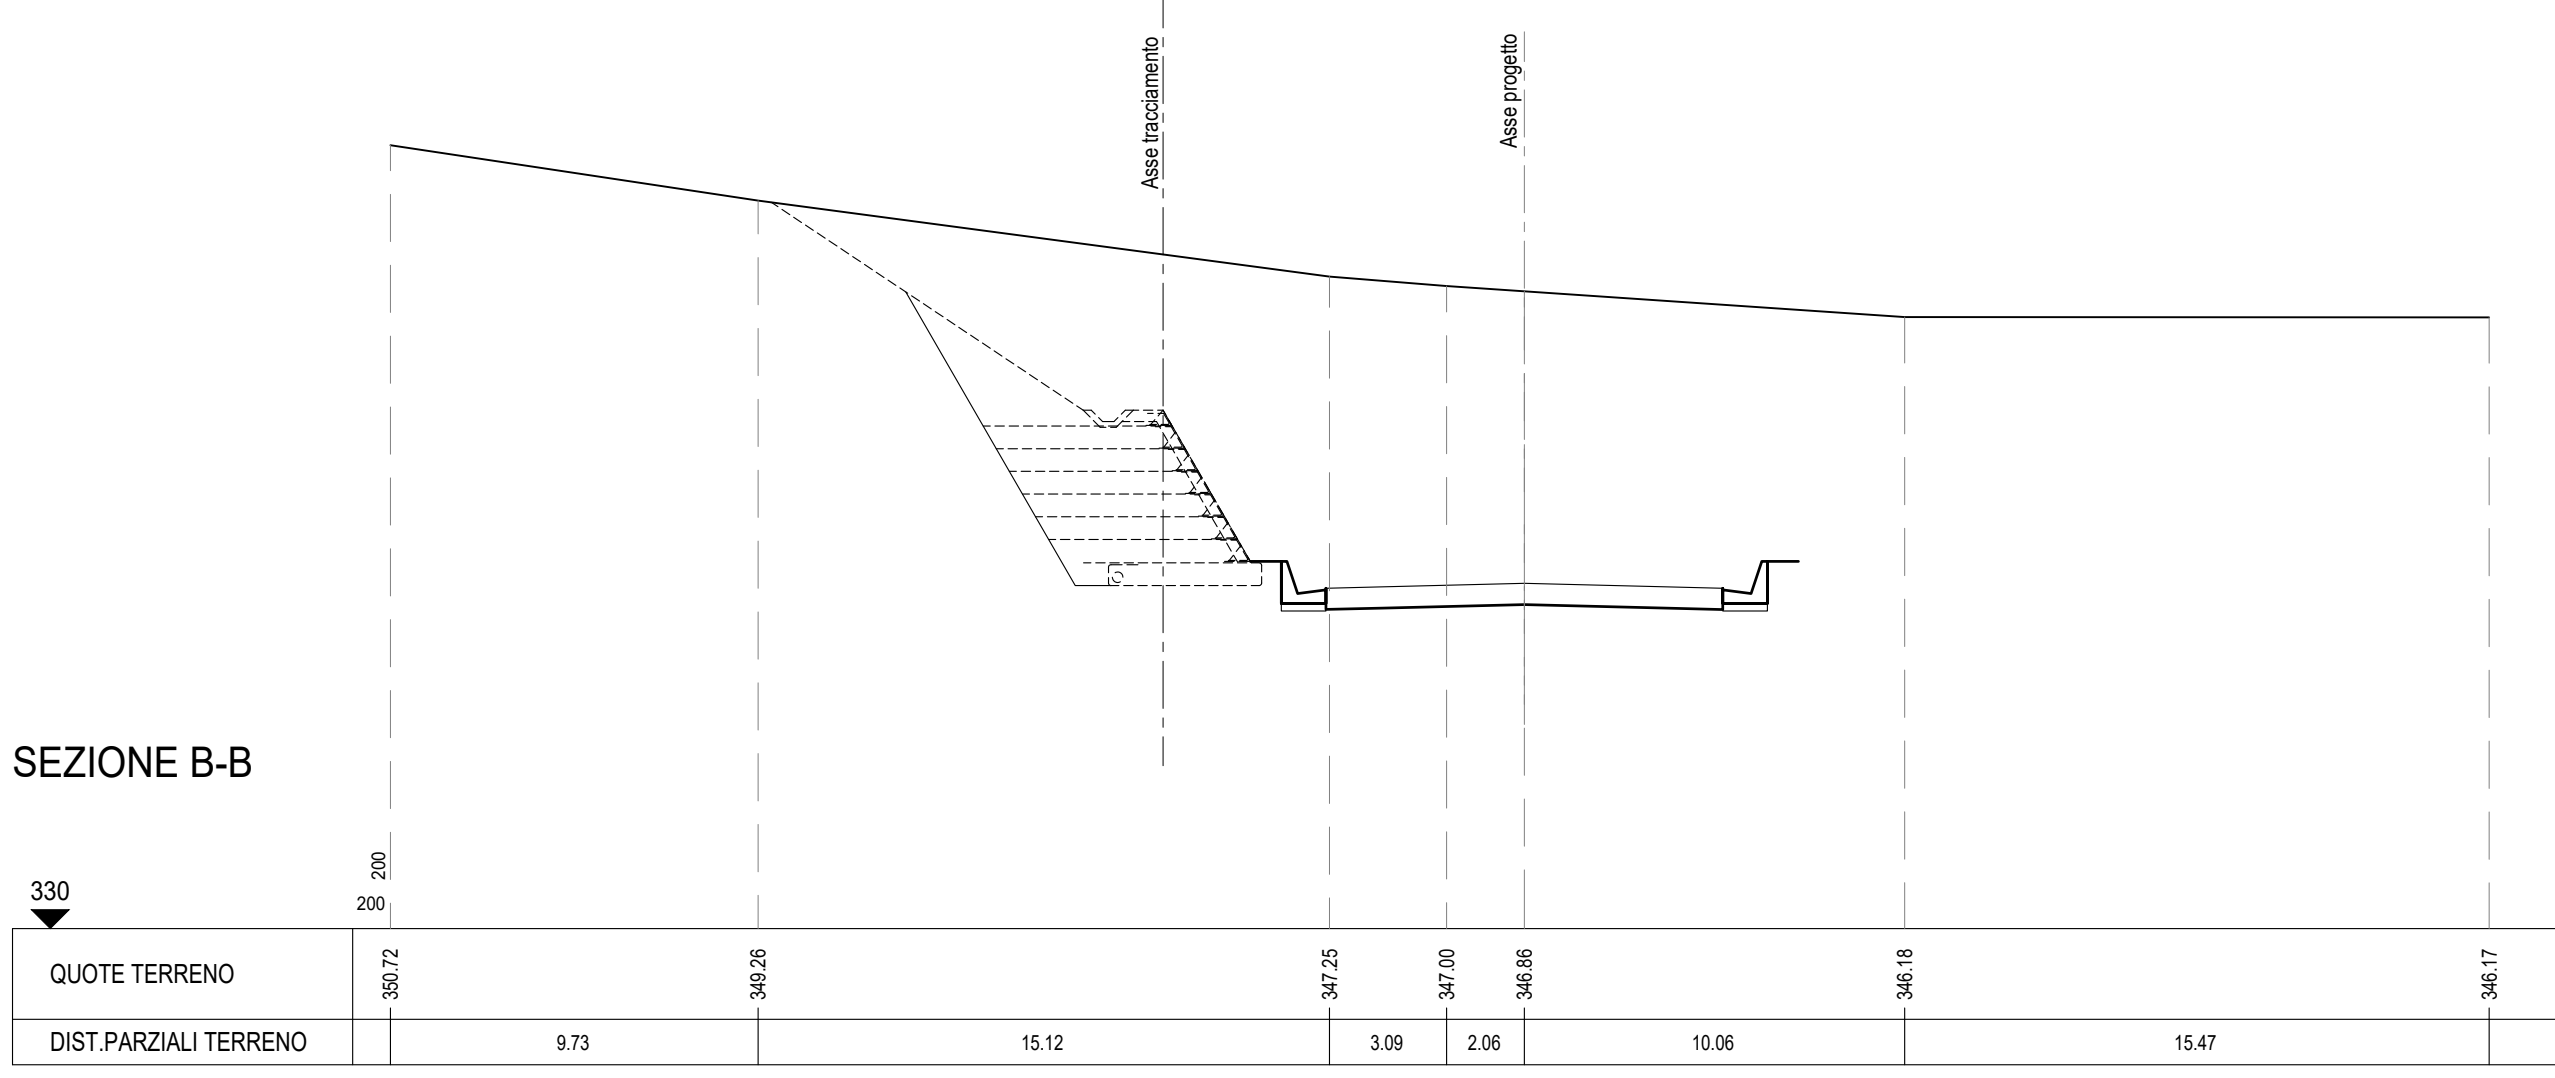

**ASSE VIARIO MARCHE-UMBRIA
E QUADRILATERO DI PENETRAZIONE INTERNA
MAXI LOTTO 2**
LAVORI DI COMPLETAMENTO DELLA DIRETTRICE PERUGIA ANCONA:
SS. 318 DI "VALFABRICA", TRATTO PIANELLO-VALFABRICA
SS. 76 "VAL D'ESINO", TRATTO FOSCATO VICO-CANCELLE ALBACINA-SERRA SAN QUIRICO
"PEDEMONTANA DELLE MARCHE", TRATTO FABRIANO-MUCCIA-SFERCIA

PROGETTO ESECUTIVO

CONTRAENTE GENERALE:

Il responsabile del Contratto Generale:
Ing. Federico Montanari

Il responsabile Integratore delle Prestazioni Specialistiche:
Ing. Salvatore Lieto

PROGETTAZIONE: Associazione Temporanea di Imprese
Mandatario:

Mandatari:

RESPONSABILE DELLA PROGETTAZIONE:
PER. E.L.T.
Prof. Ing. Antonio Grimaldi
PROGETTO:
Dott. Giulio Fabrizio Pontoni
COORDINATORE DELLA SICUREZZA IN FASE DI PROGETTAZIONE:
Ing. Michele Curiale

IL RESPONSABILE DEL PROCEDIMENTO
Ing. Ignazio Finetti

SCALA:
1:200
DATA:
Settembre 2020

2.1.3 - PEDEMONTANA DELLE MARCHE
3° stralcio funzionale: Castelraimondo nord - Castelraimondo sud
4° stralcio funzionale: Castelraimondo sud - Innesto S.S.77 a Muccia
Opere di sostegno e dreni
Muro di controripa in terra rinforzata in SX dal km 3+381 al km 3+405
Pianta scavi e sezioni

Codice Unico di Progetto (CUP): F12C03000050021

Codice elaborato:

C	0	7	0	3	2	1	3	E	1	6	0	5	0	0	0	4	T	0	1	0	2	A
---	---	---	---	---	---	---	---	---	---	---	---	---	---	---	---	---	---	---	---	---	---	---

Note: Per: LAVORI DI PENETRAZIONE

REV.	DATA	DESCRIZIONE	Redatto	Controllato	Approvato
A	Settembre 2020	Emissione a seguito istruttoria ANAS	PROGIN	M. Perrino	S. Lieto
B					A. Grimaldi
C					