
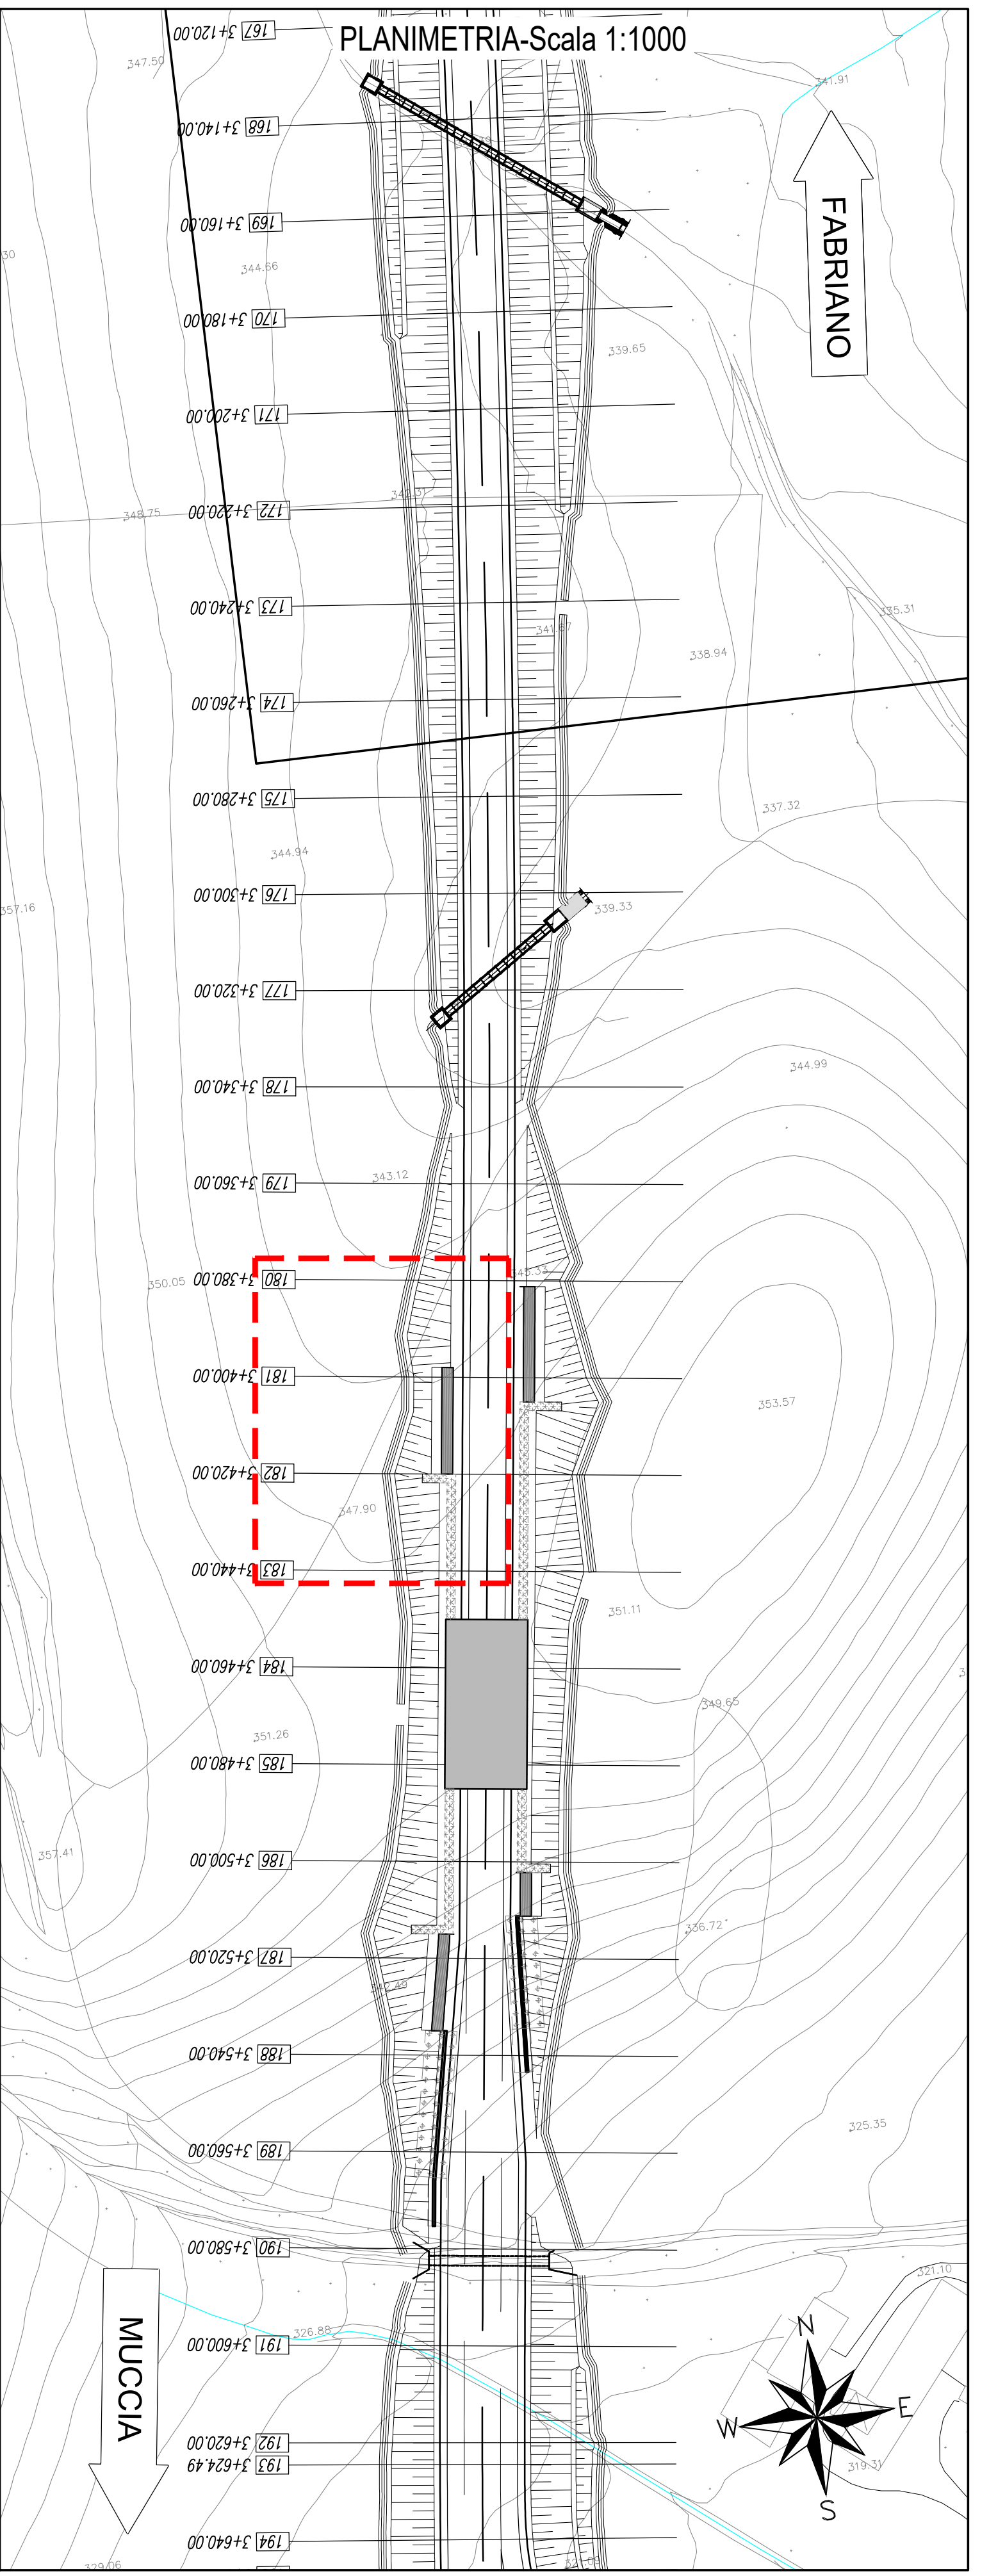
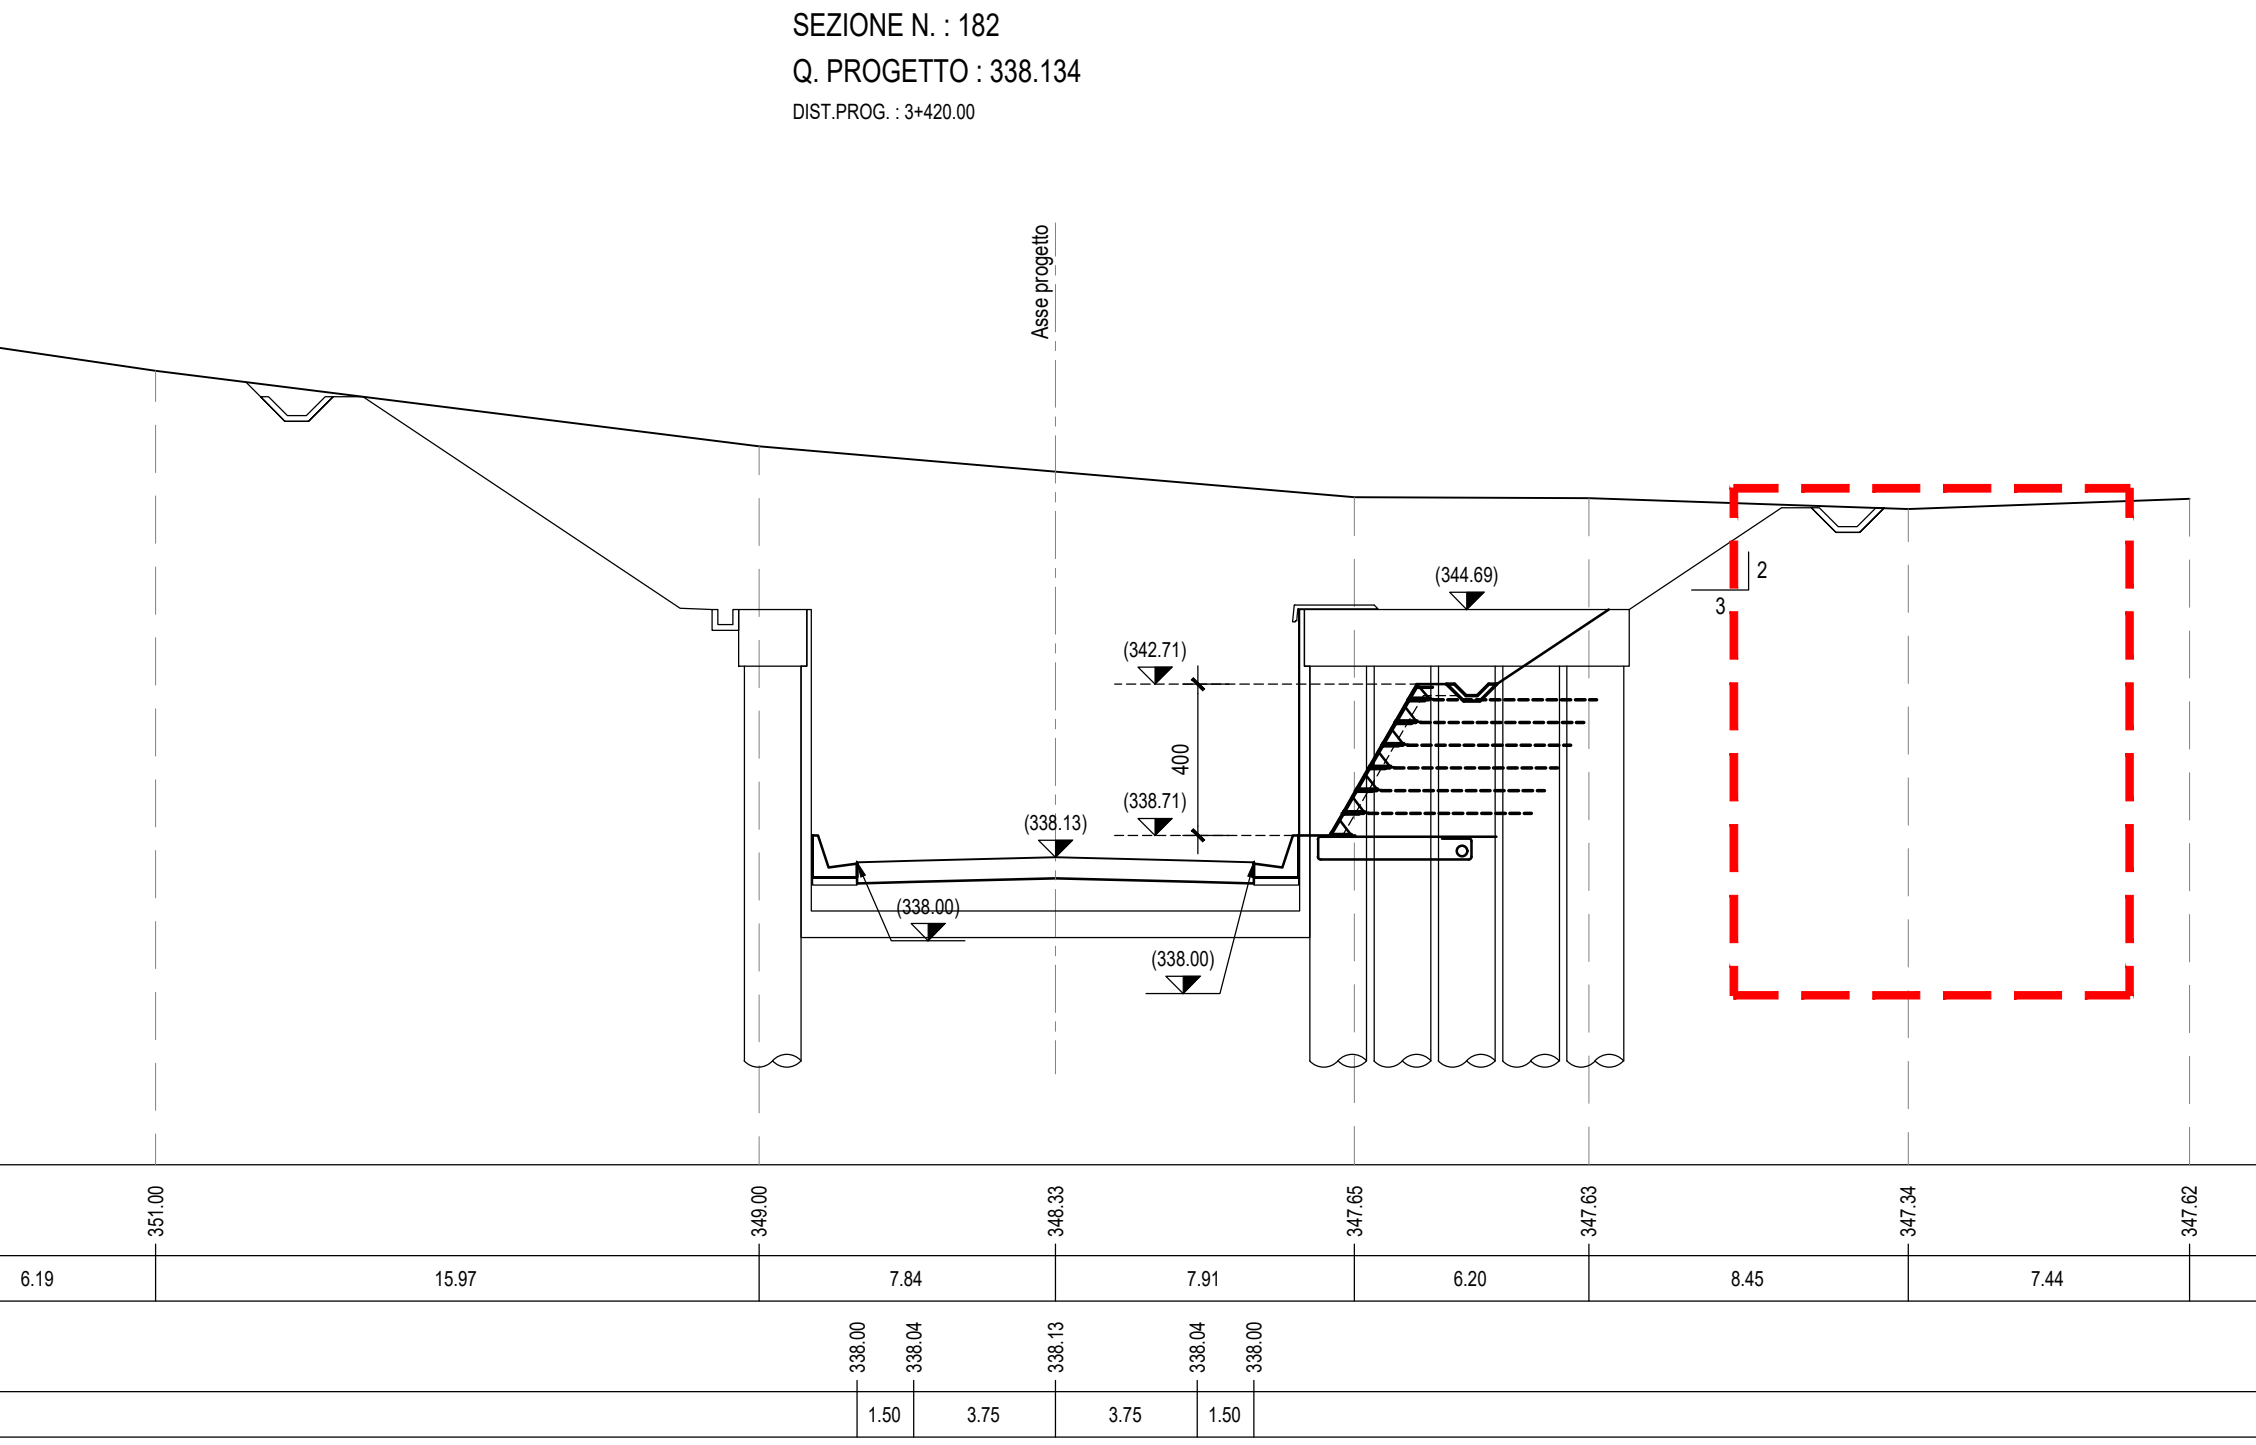
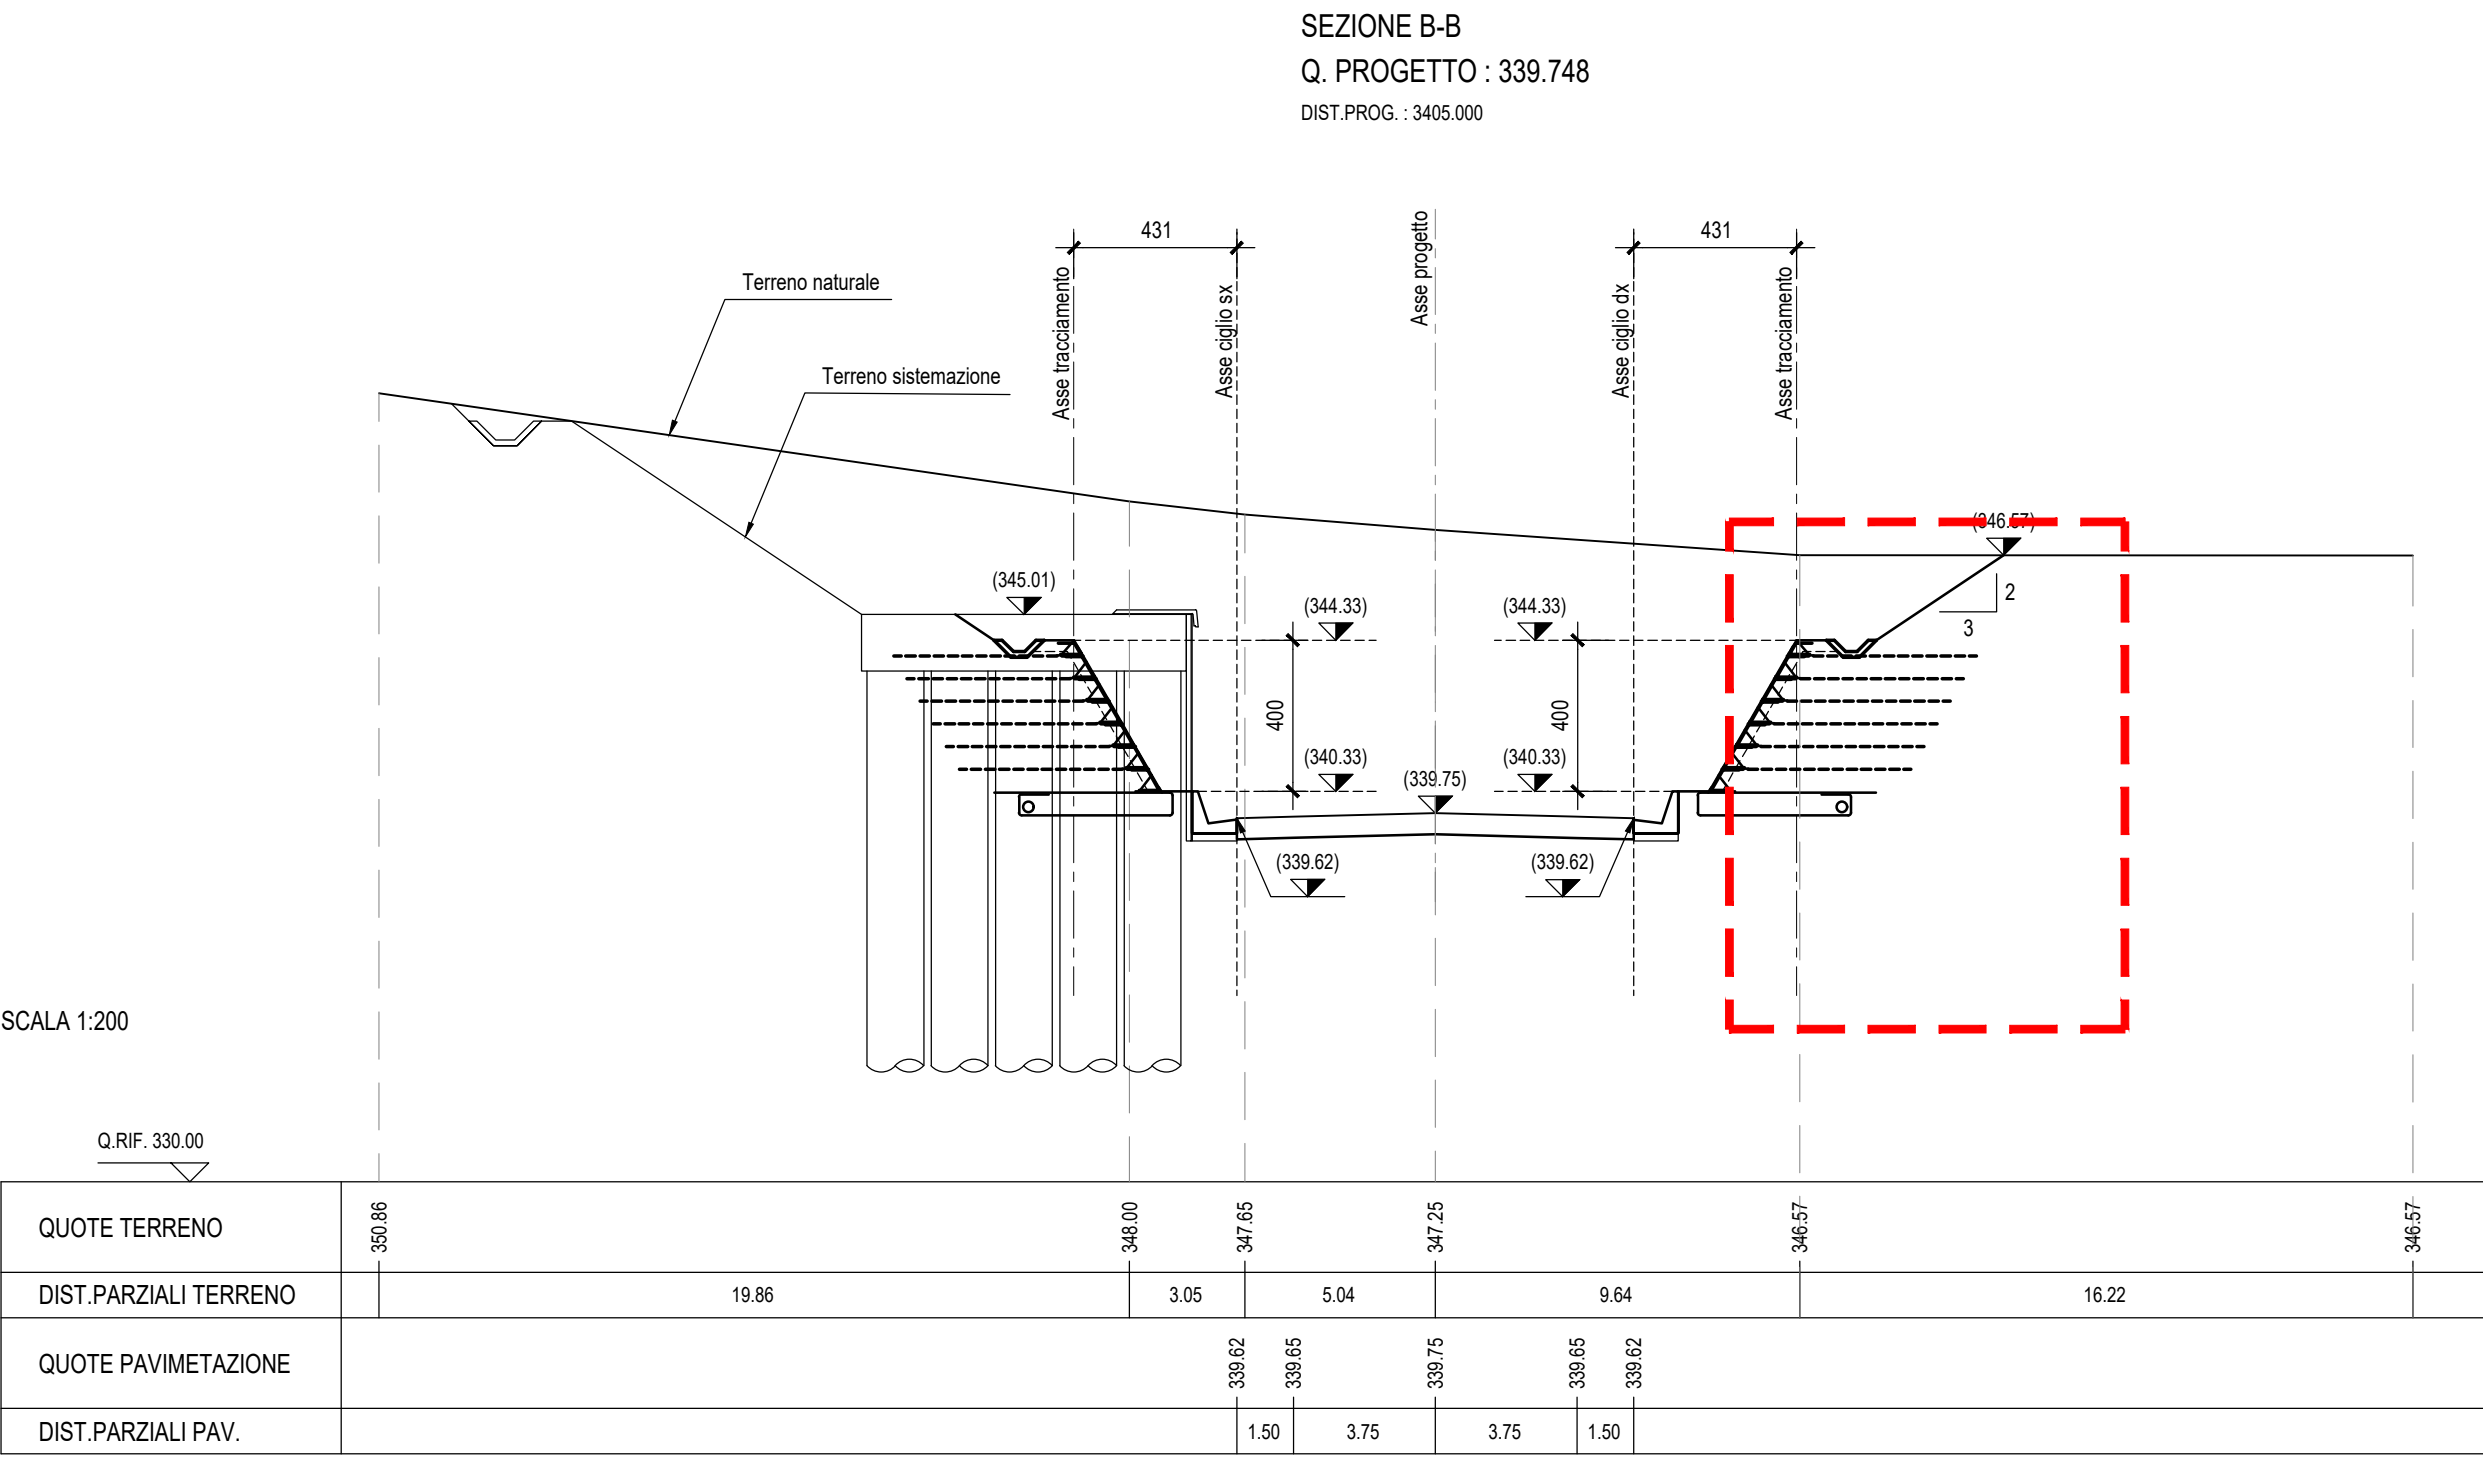
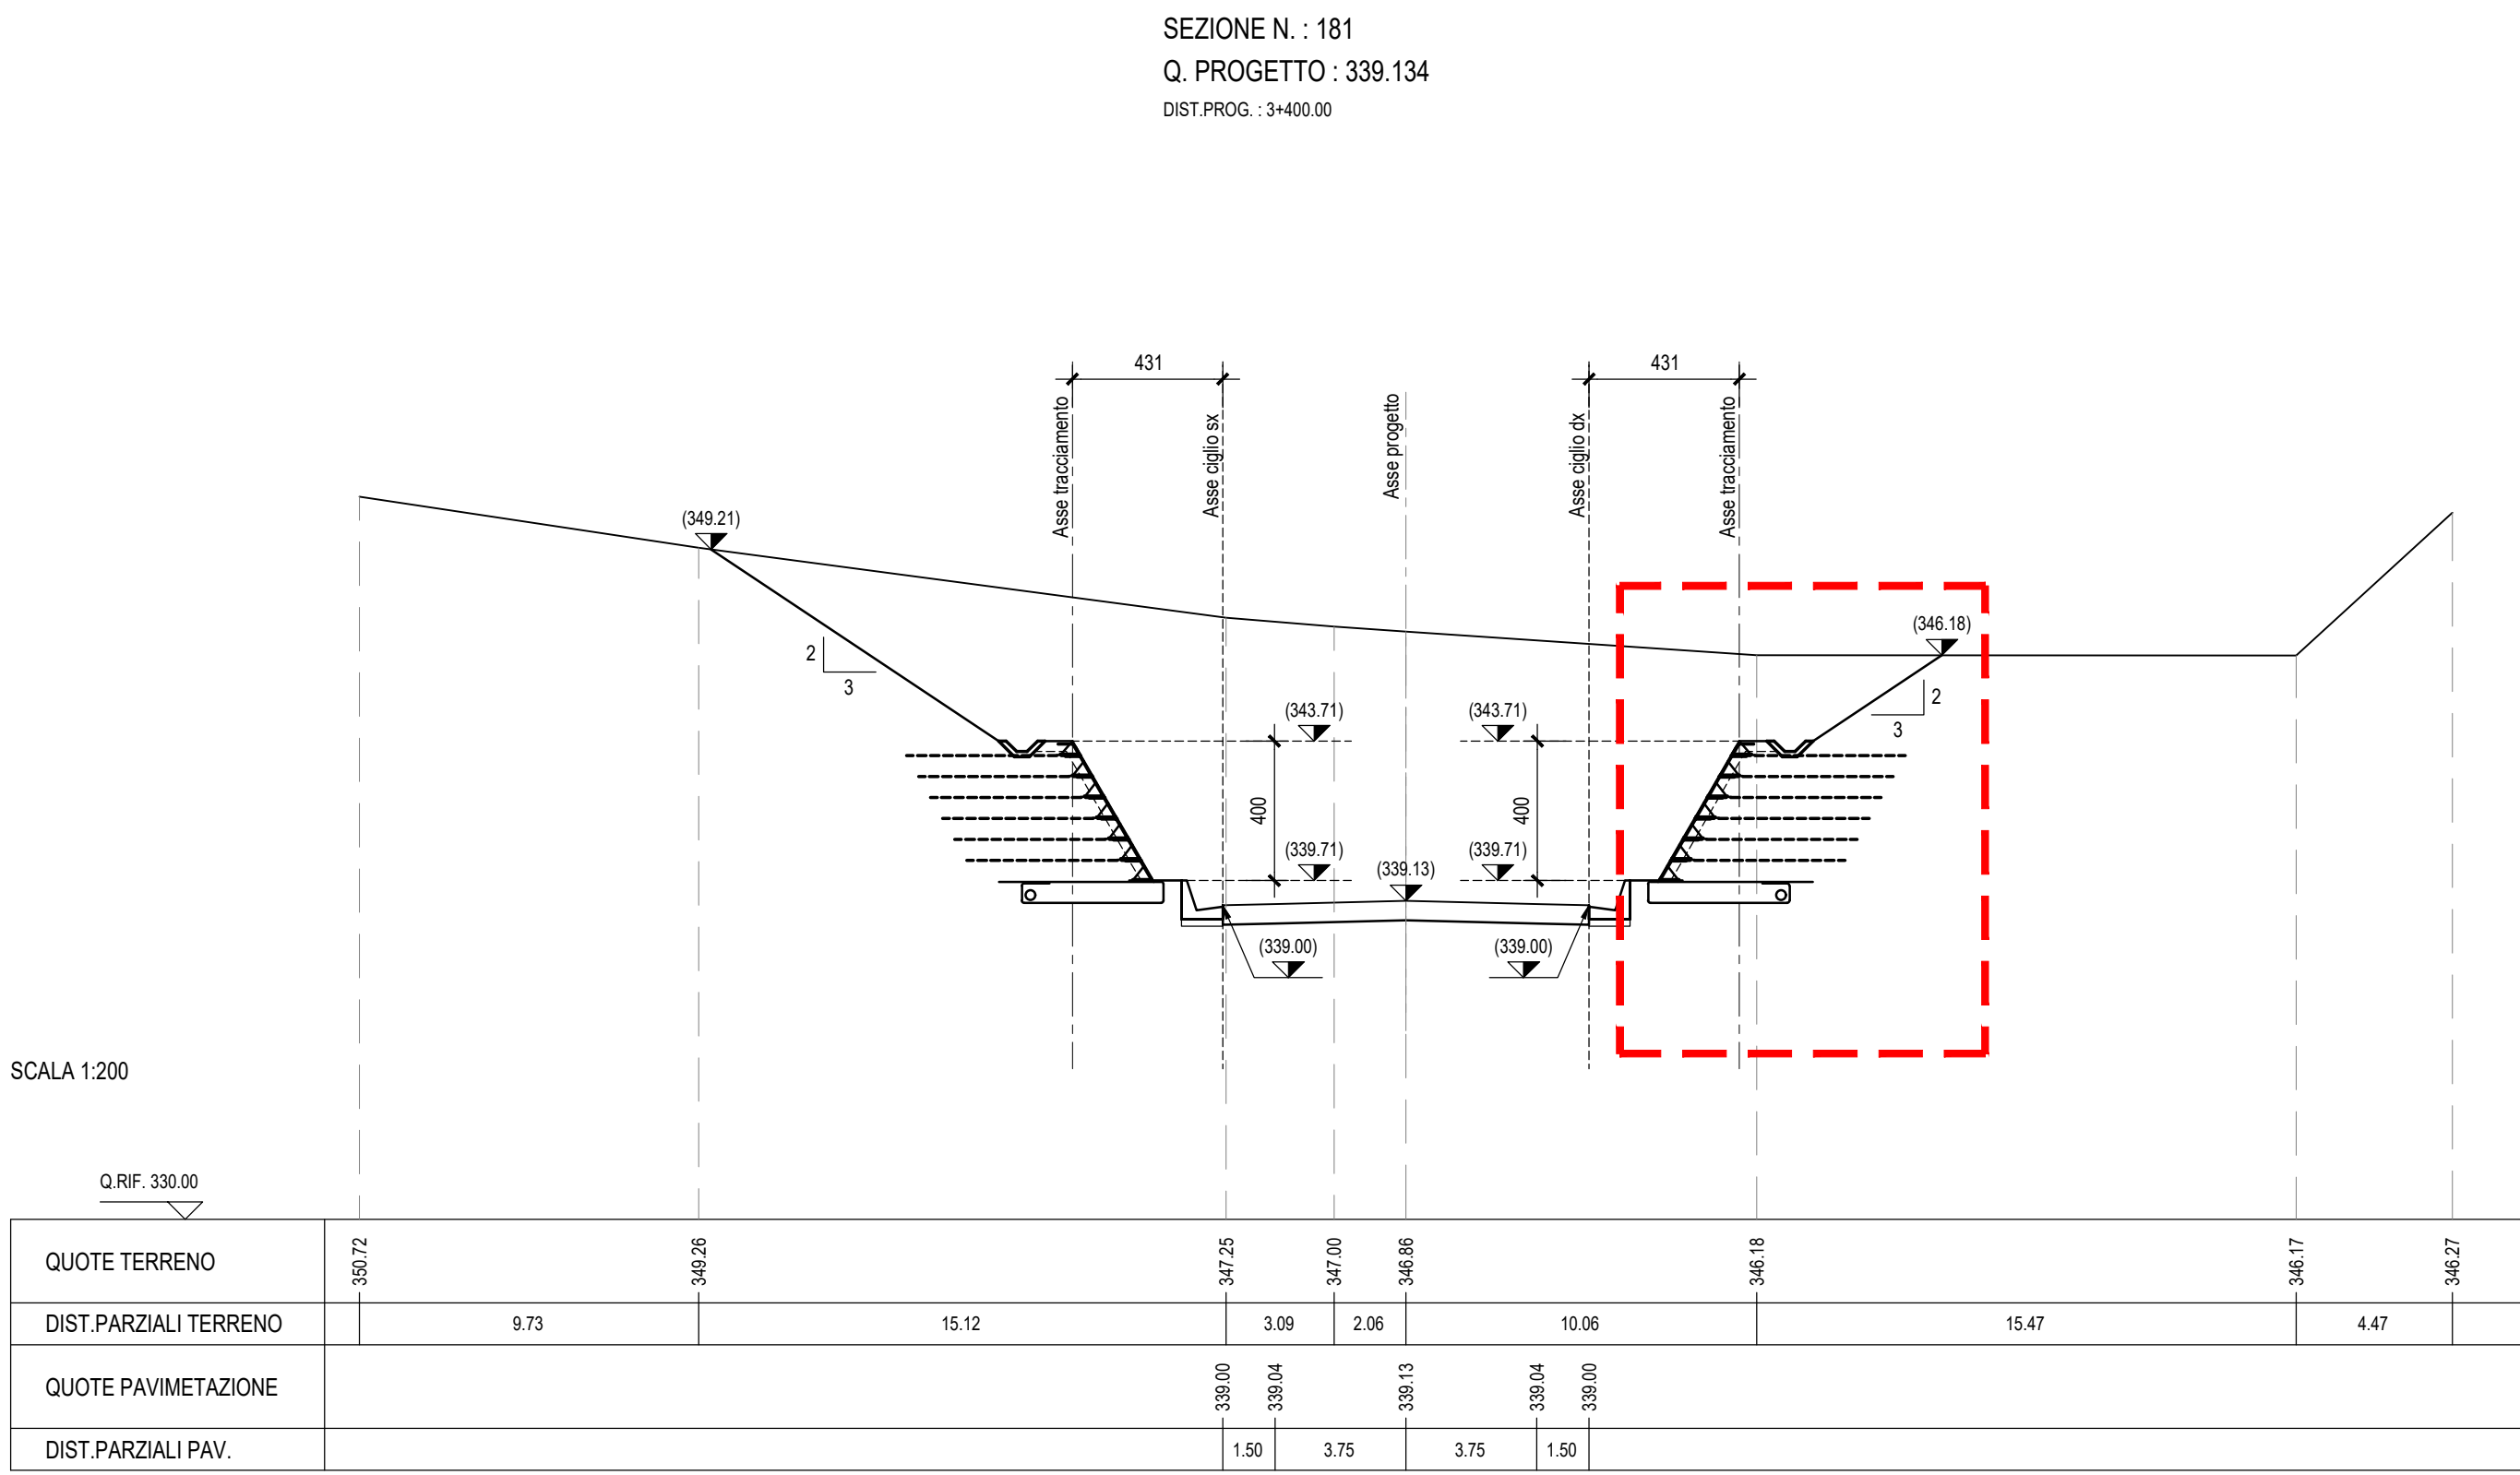
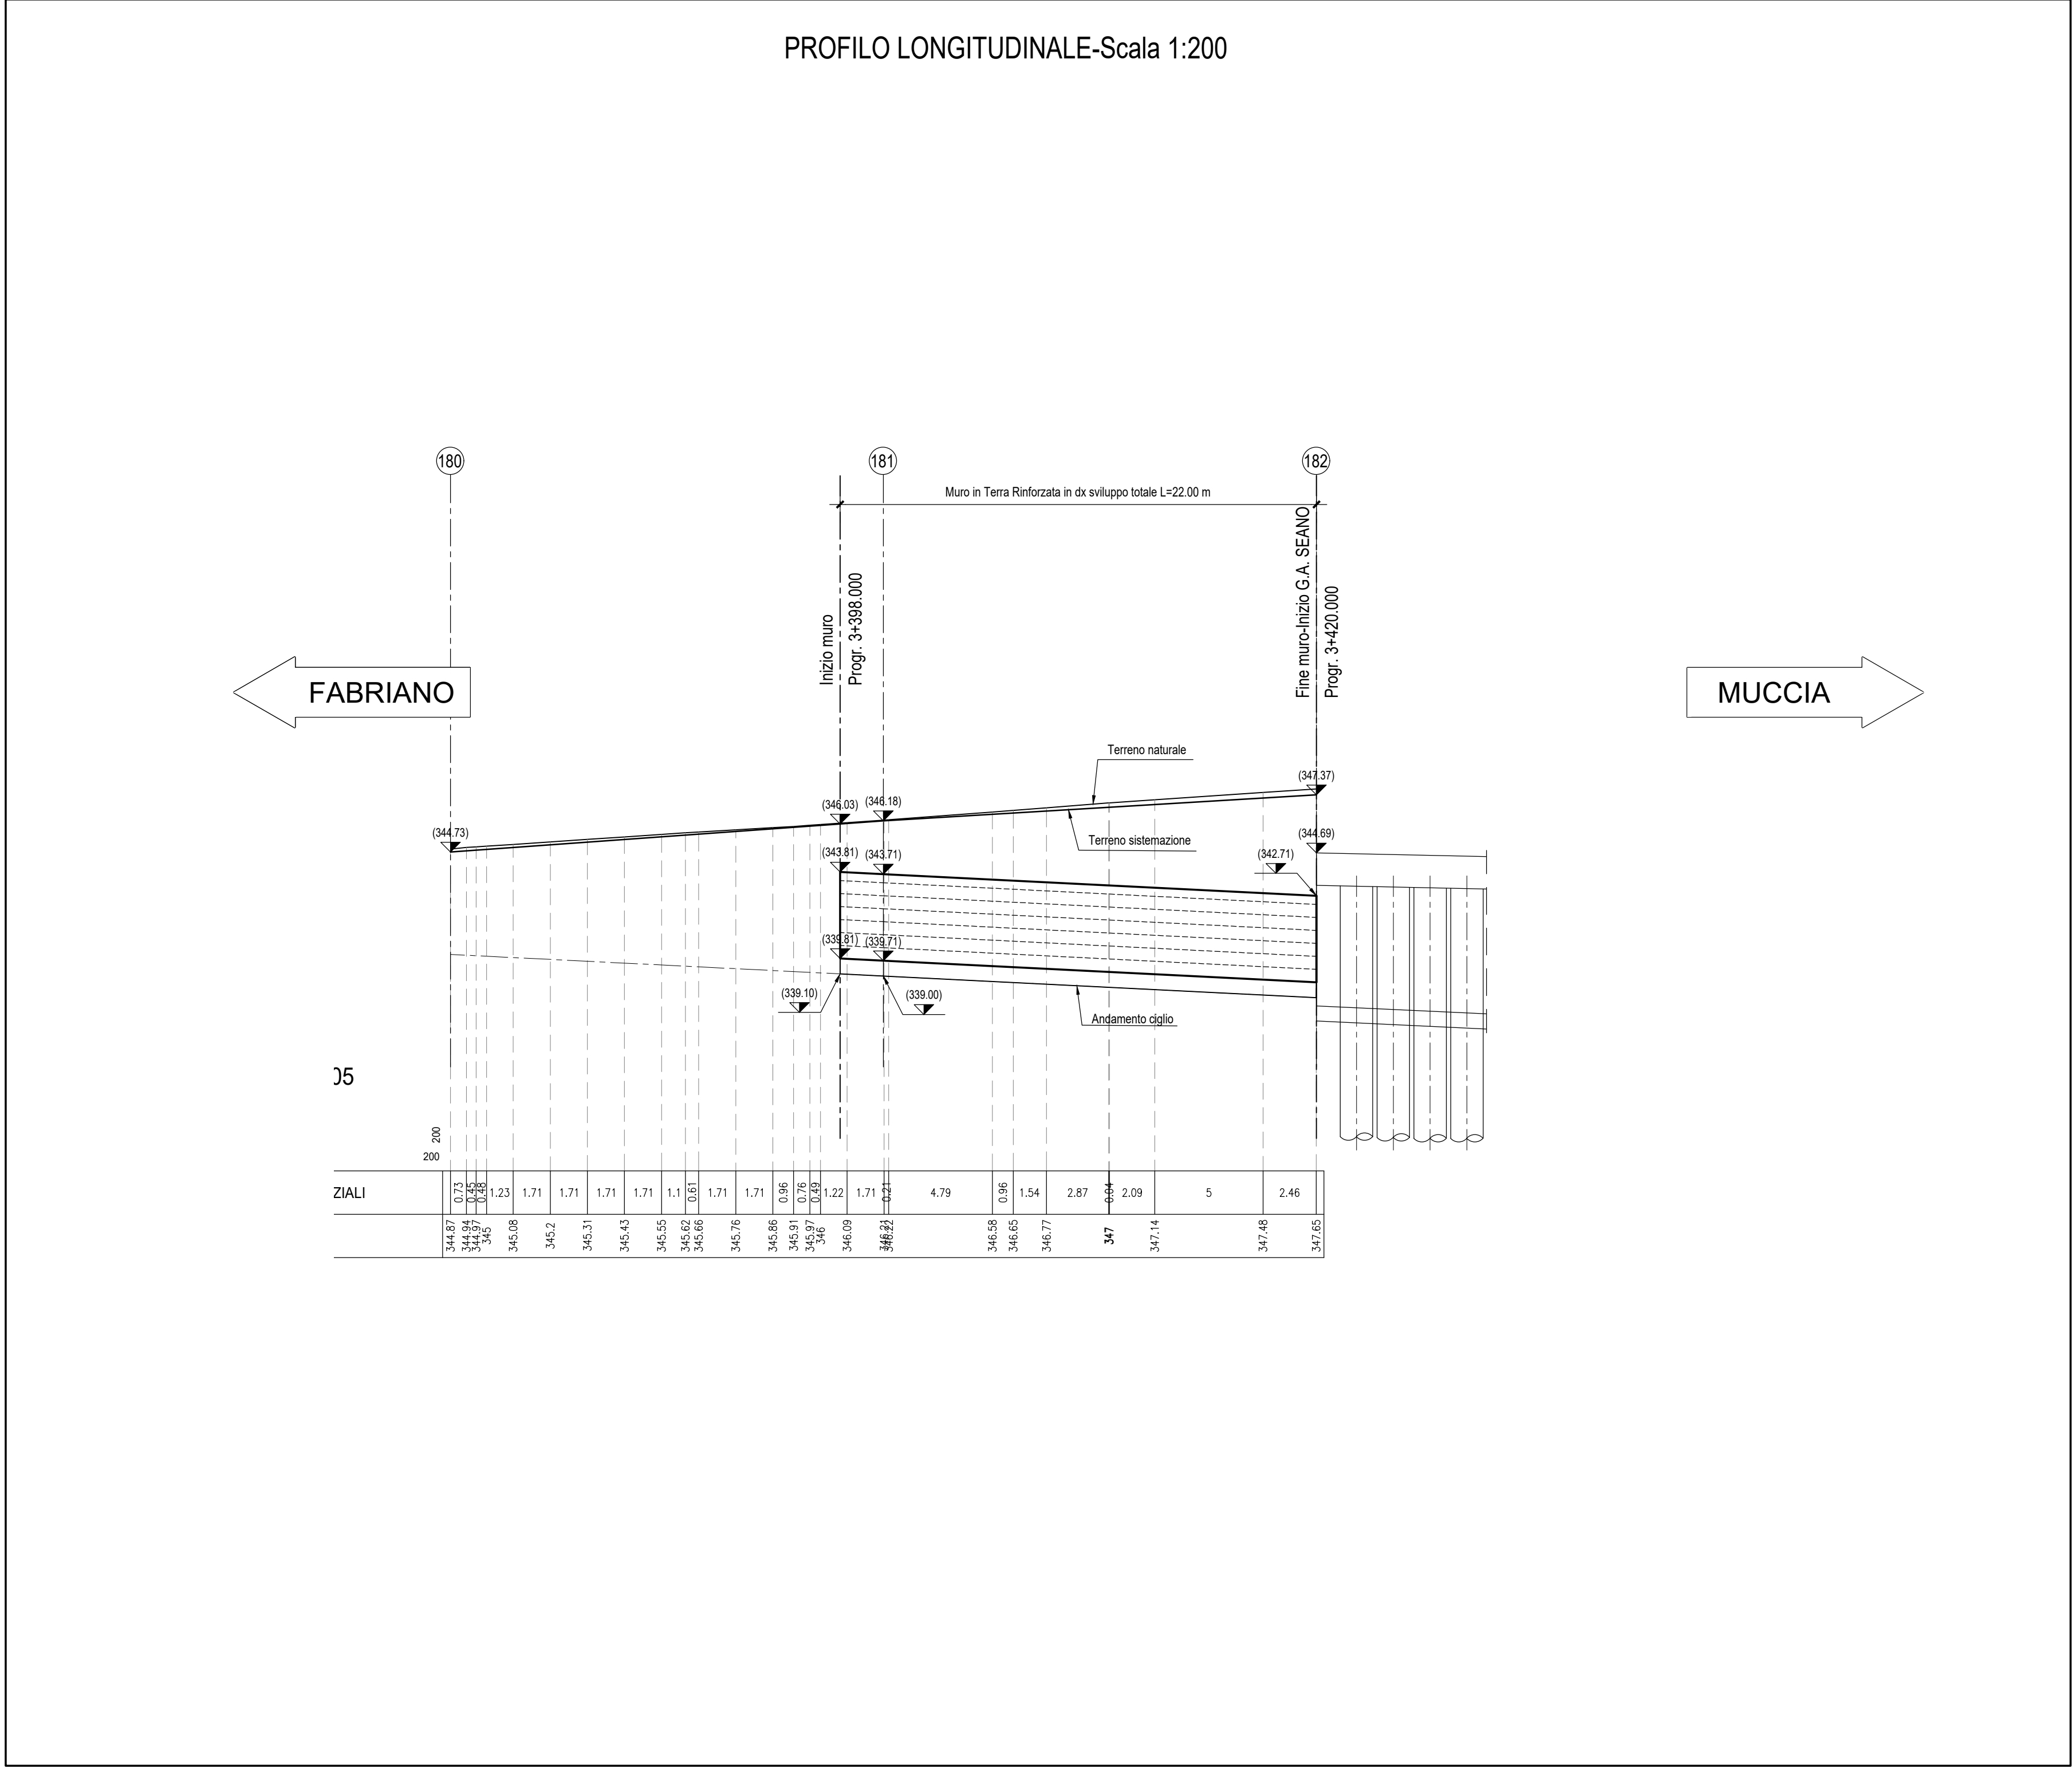


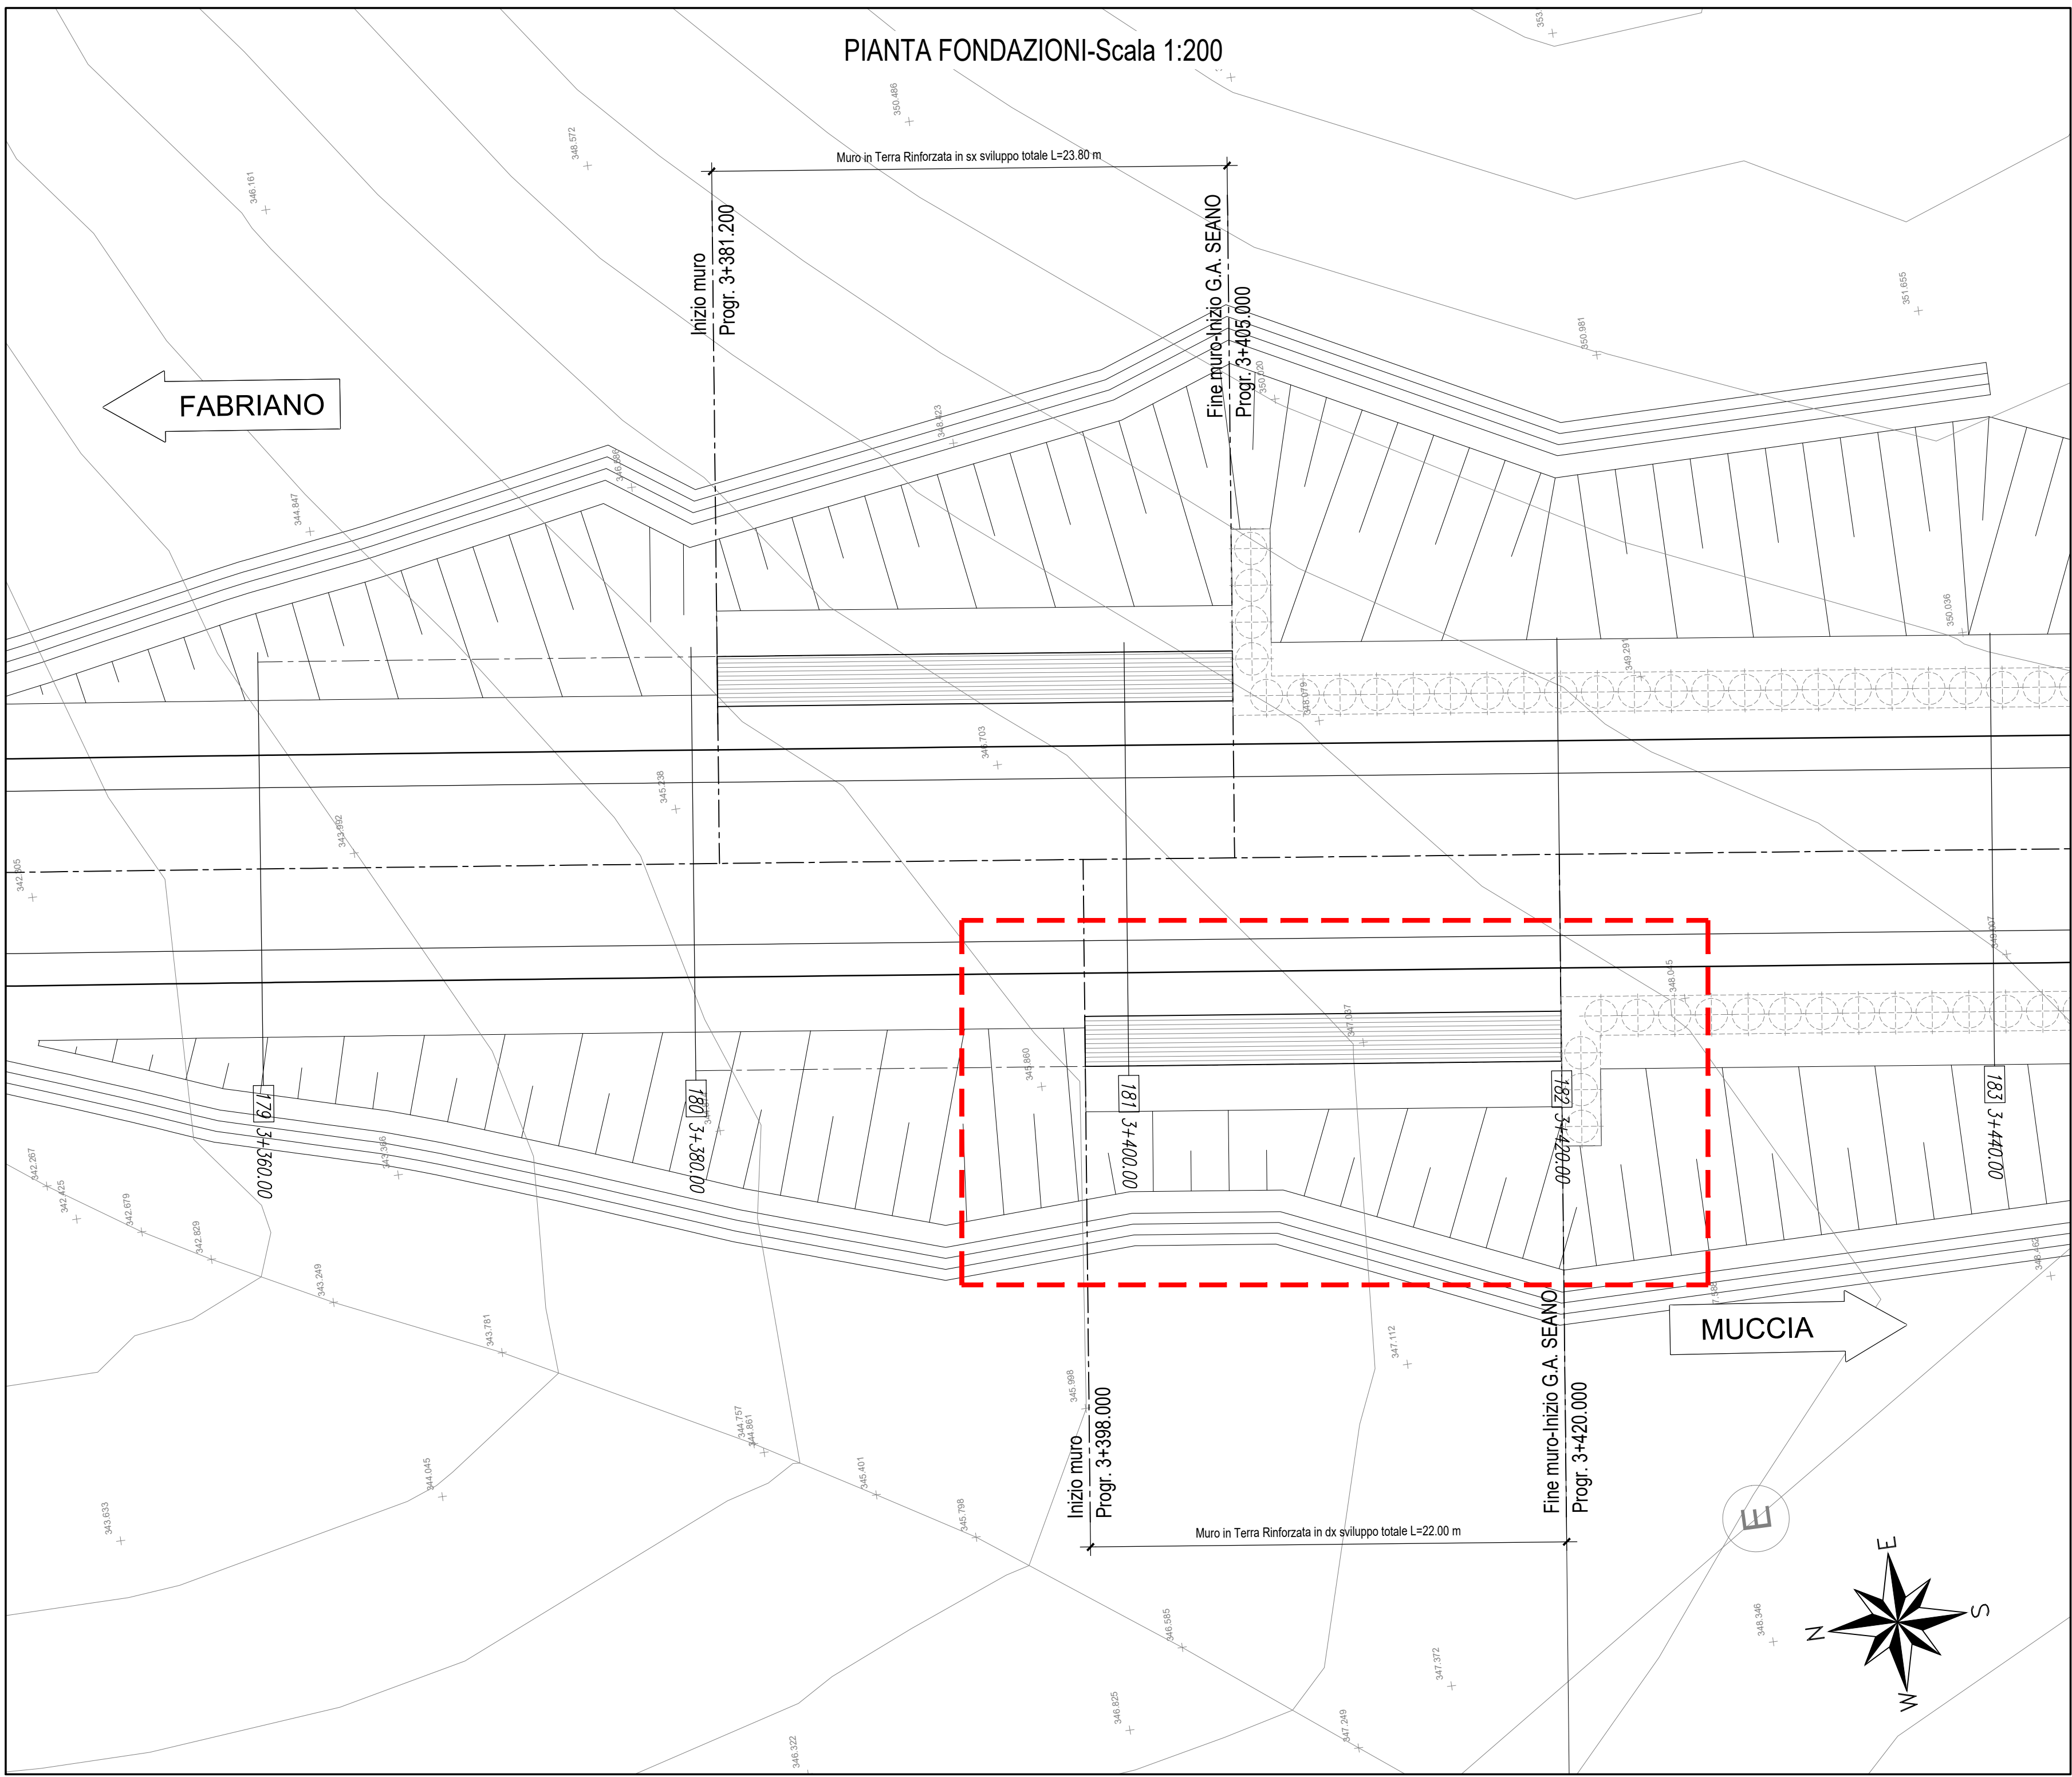

GUADRILATERO
Marche Umbria S.p.A.

**ASSE VIARIO MARCHE-UMBRIA
E QUADRILATERO DI PENETRAZIONE INTERNA
MAXI LOTTO 2**

LAVORI DI COMPLETAMENTO DELLA DIRETTRICE PERUGIA ANCONA:
SS. 138 DI "VALFABRICA", TRATTO PIANELLO VALFABRICA;
SS. 76 "VAL DESINO", TRATTI FOSSATO VICO - CANCELLI E ALBACINA - SERRA SAN QUIRICO
"PEDEMONTANA DELLE MARCHE", TRATTO FABRIANO-MUCCIA-SPERCIA.

PROGETTO ESECUTIVO

CONTRAENTE GENERALE:
DIRPA 2
S.c.a.r.l.

Il responsabile del Contratto Generale:
Ing. Federico Montanari

Il responsabile Ispezioni delle Proiezioni Specialistiche:
Ing. Salvatore Lieto

PROGETTAZIONE: Associazione Temporanea di Imprese

Membro: **PROGIN** Membro: **LOMBARDI SA** **LOMBARDI-REICO** **SGAI S.r.l.** **SGAI S.r.l.** **SGAI S.r.l.**

RESPONSABILE DELLA PROGETTAZIONE:
Prof. Ing. Antonio Grimaldi

COORDINATORE:
Dott. Geol. Fabrizio Pometti

COORDINATORE DELLA SICUREZZA IN FASE DI PROGETTAZIONE:
Ing. Michele Carale

IL RESPONSABILE DEL PROCEDIMENTO:
Ing. Ignazio Favetti

2.1.3 - PEDEMONTANA DELLE MARCHE
3° stralcio funzionale: Castelraimondo nord - Castelraimondo sud
4° stralcio funzionale: Castelraimondo sud - imbocco S.S.77 a Muccia
Opere di sostegno e dreni
Muro di contenimento in terra rinforzata in DX dal km 3+398 al km 3+420
Pianta, profilo e sezioni trasversali

SCALA:
1:200

DAT:
Marzo 2020

Codice Unico di Progetto CUP: F12C03000050021

Elaborato:

REV. DATA DESCRIZIONE Rolato Controllato Approvato

A. Marzo 2020 Emissione PE PROGIN M. Perrino S. Lieto A. Grimaldi