





PIANTA SCAVI - Scala 1:200


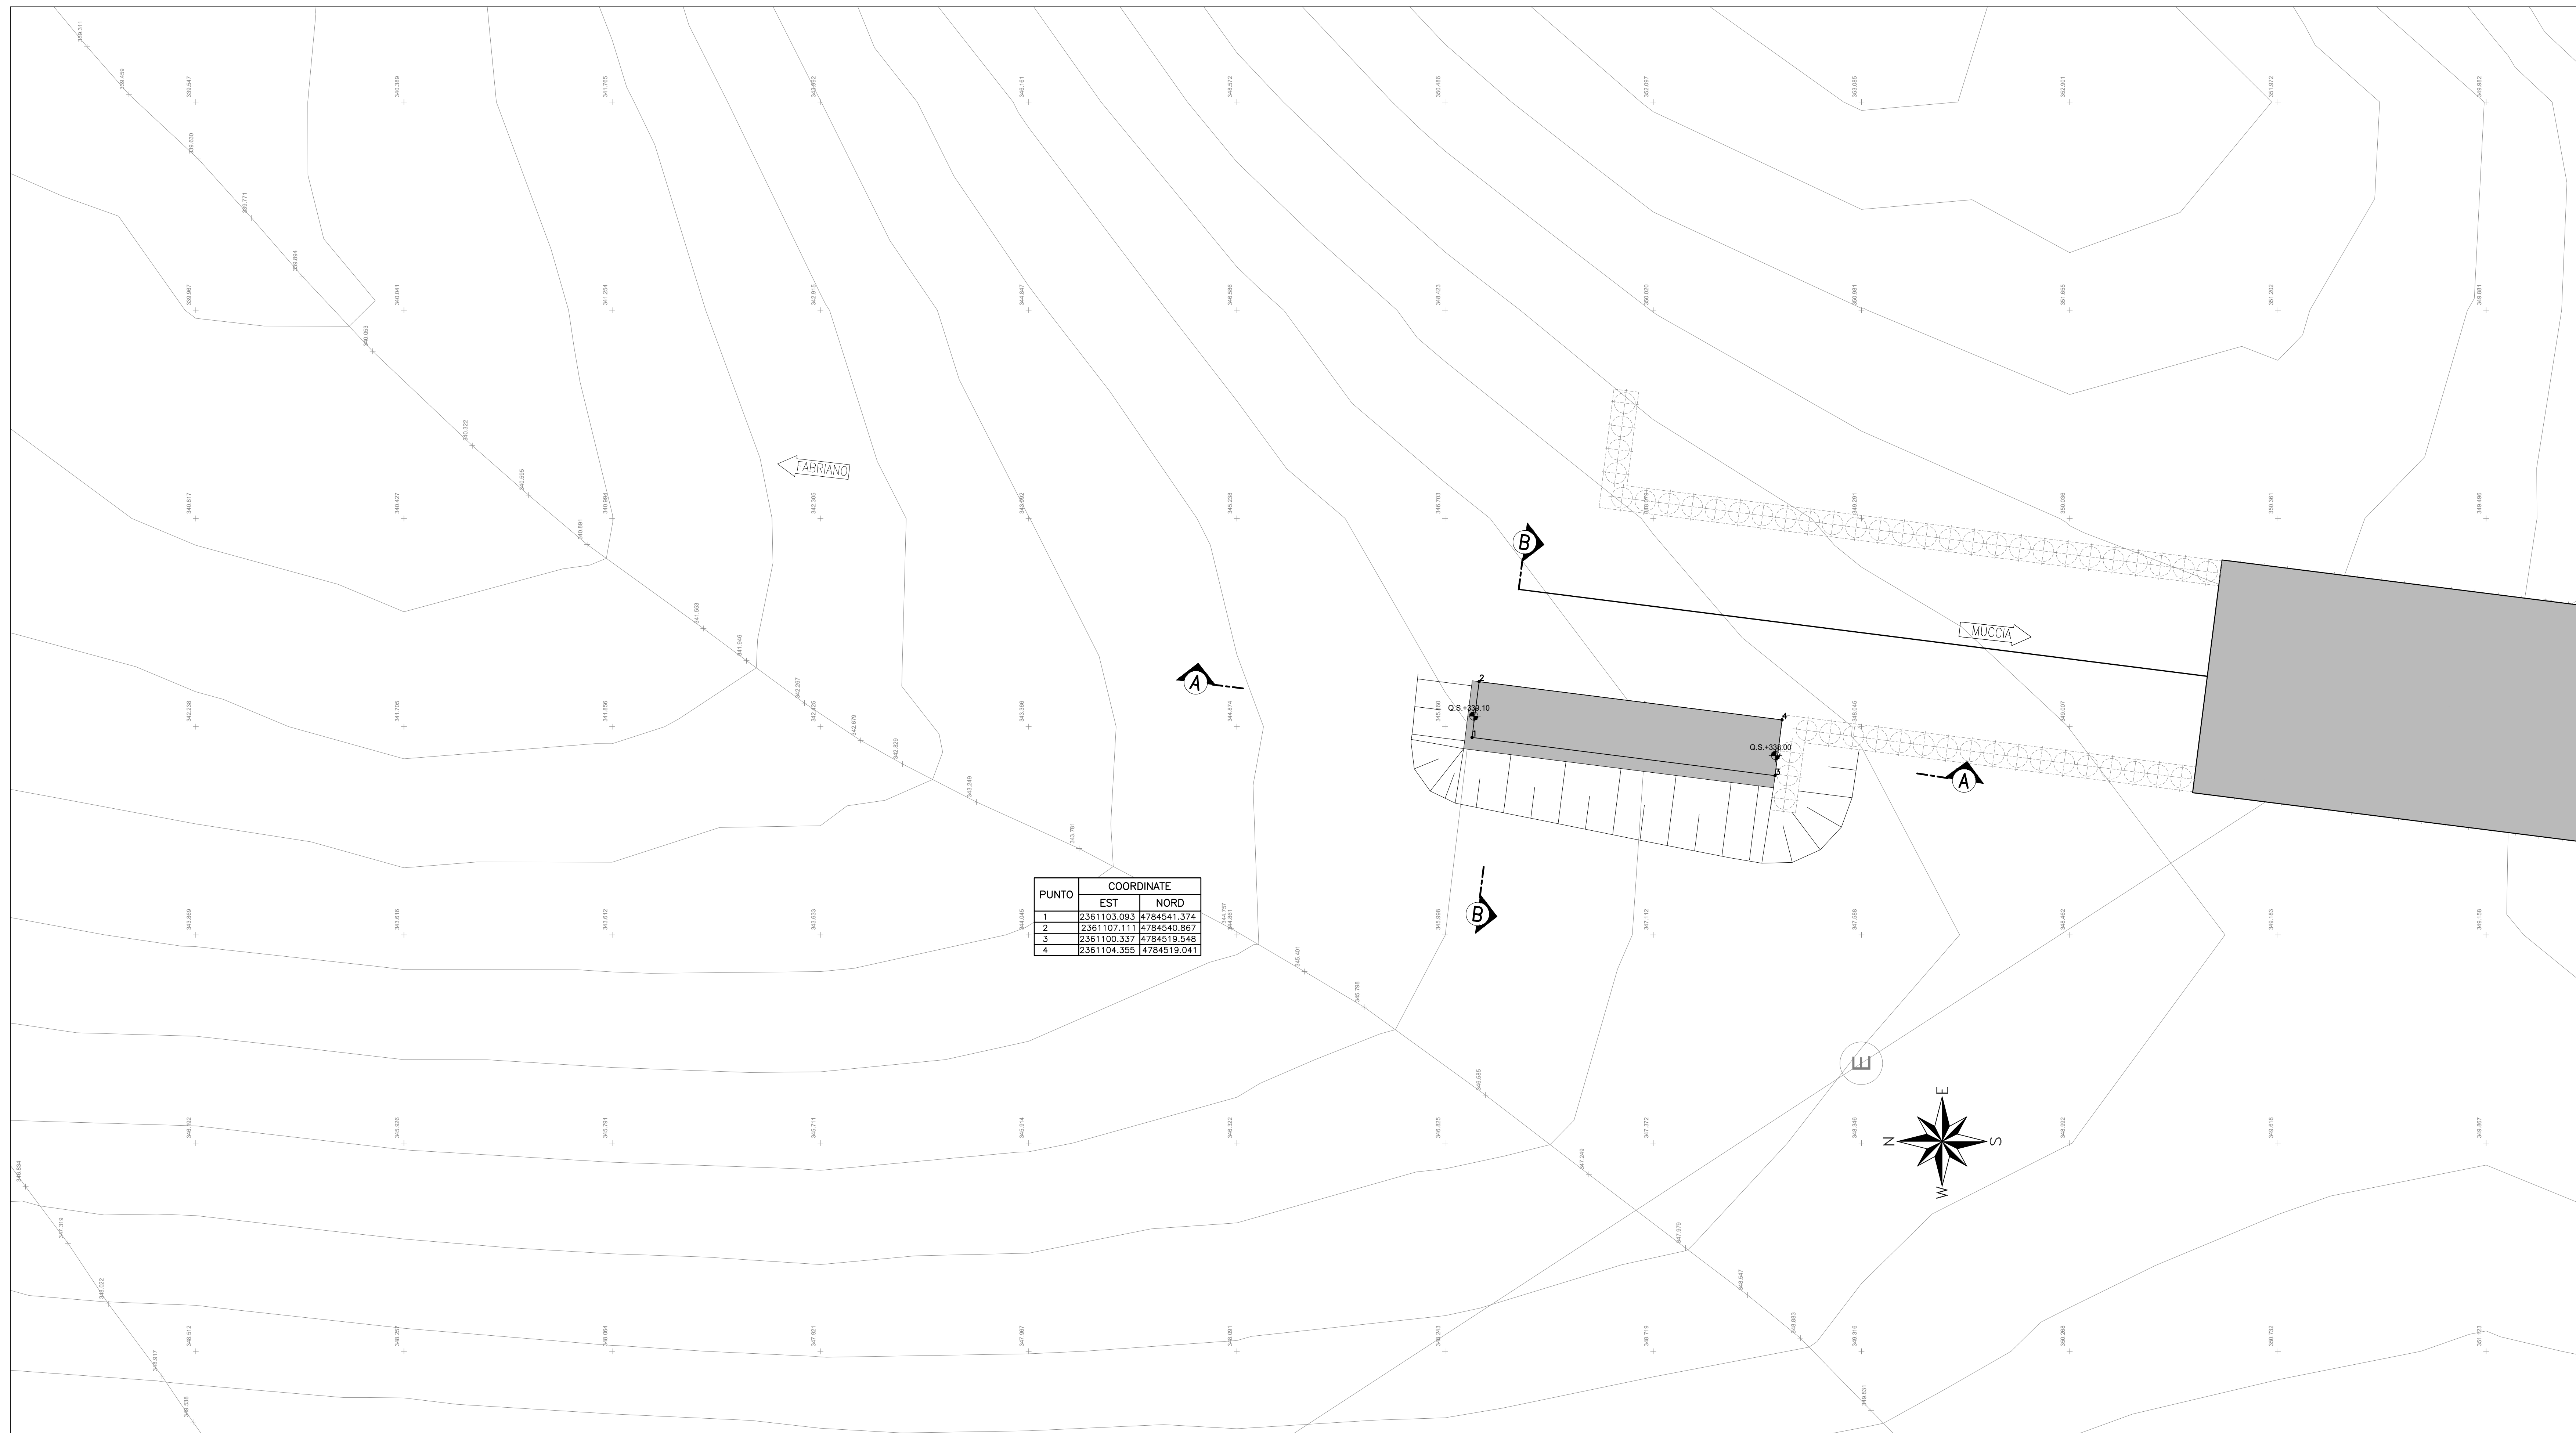


SEZIONE A-A - Scala 1:200

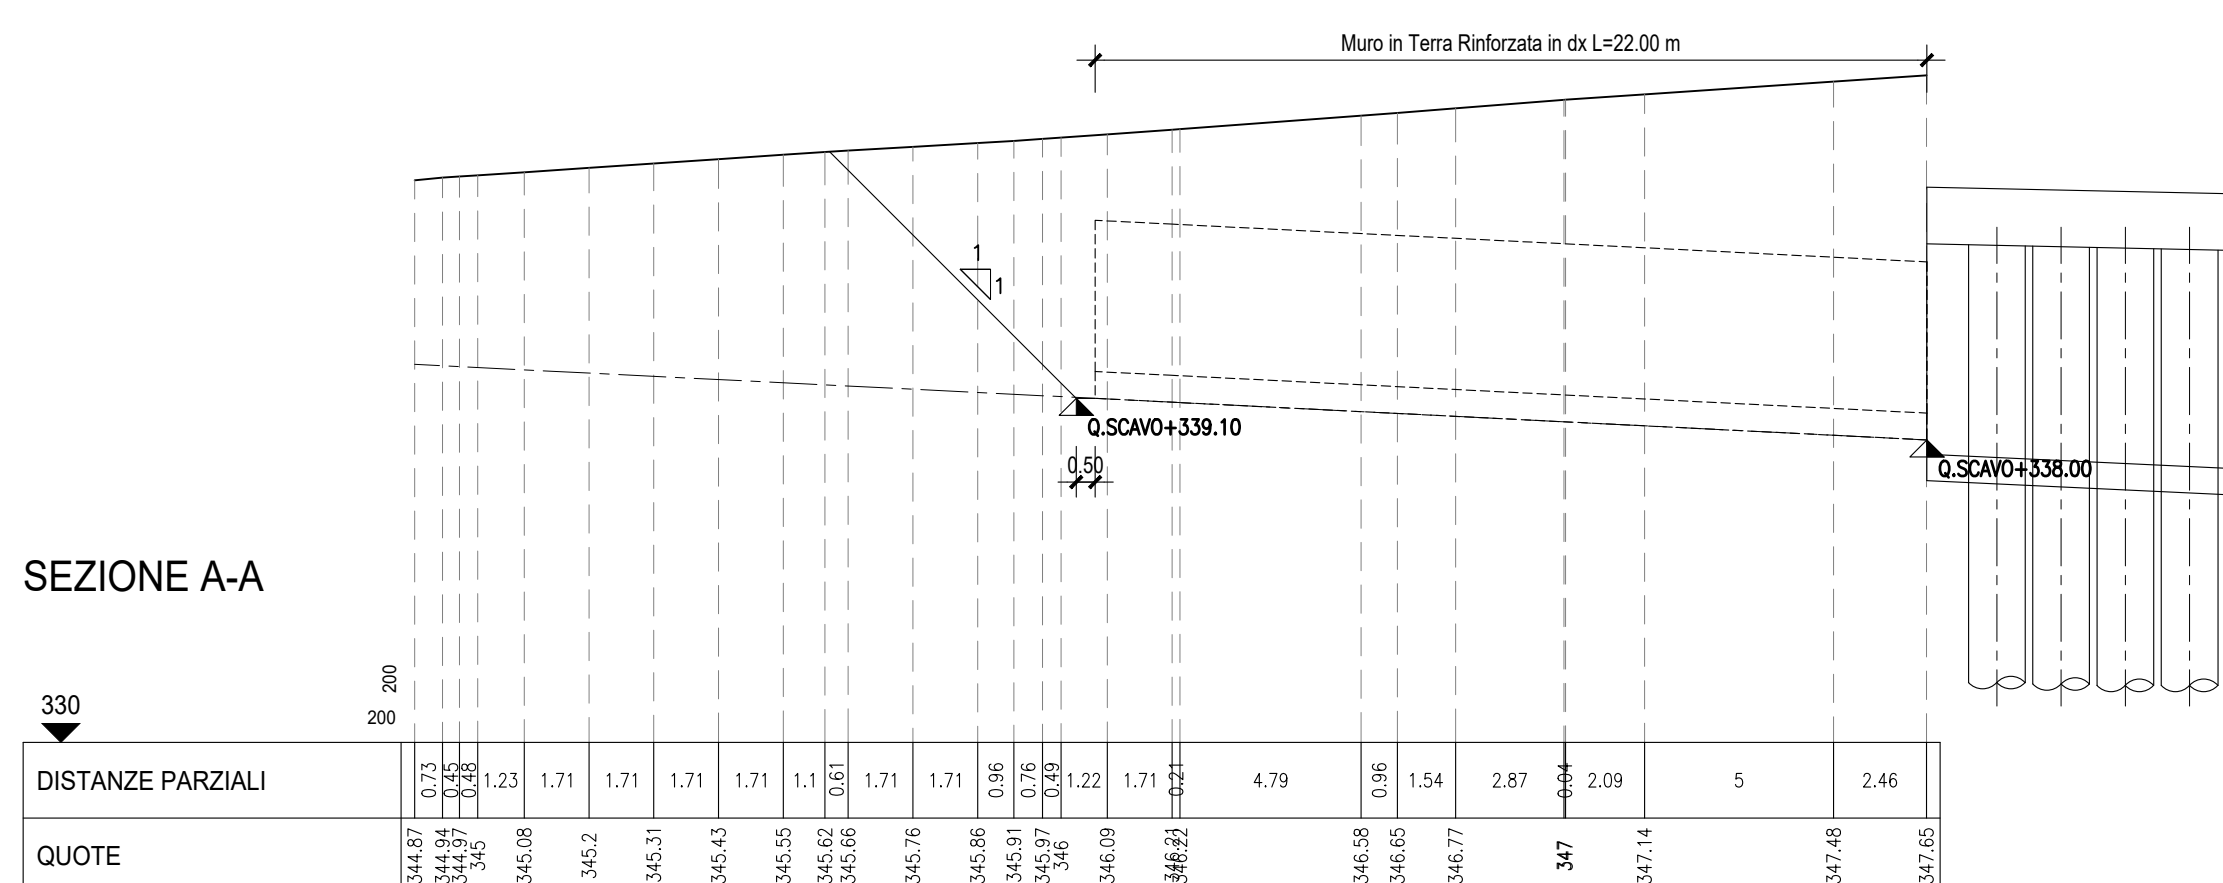

SEZIONE B-B - Scala 1:200

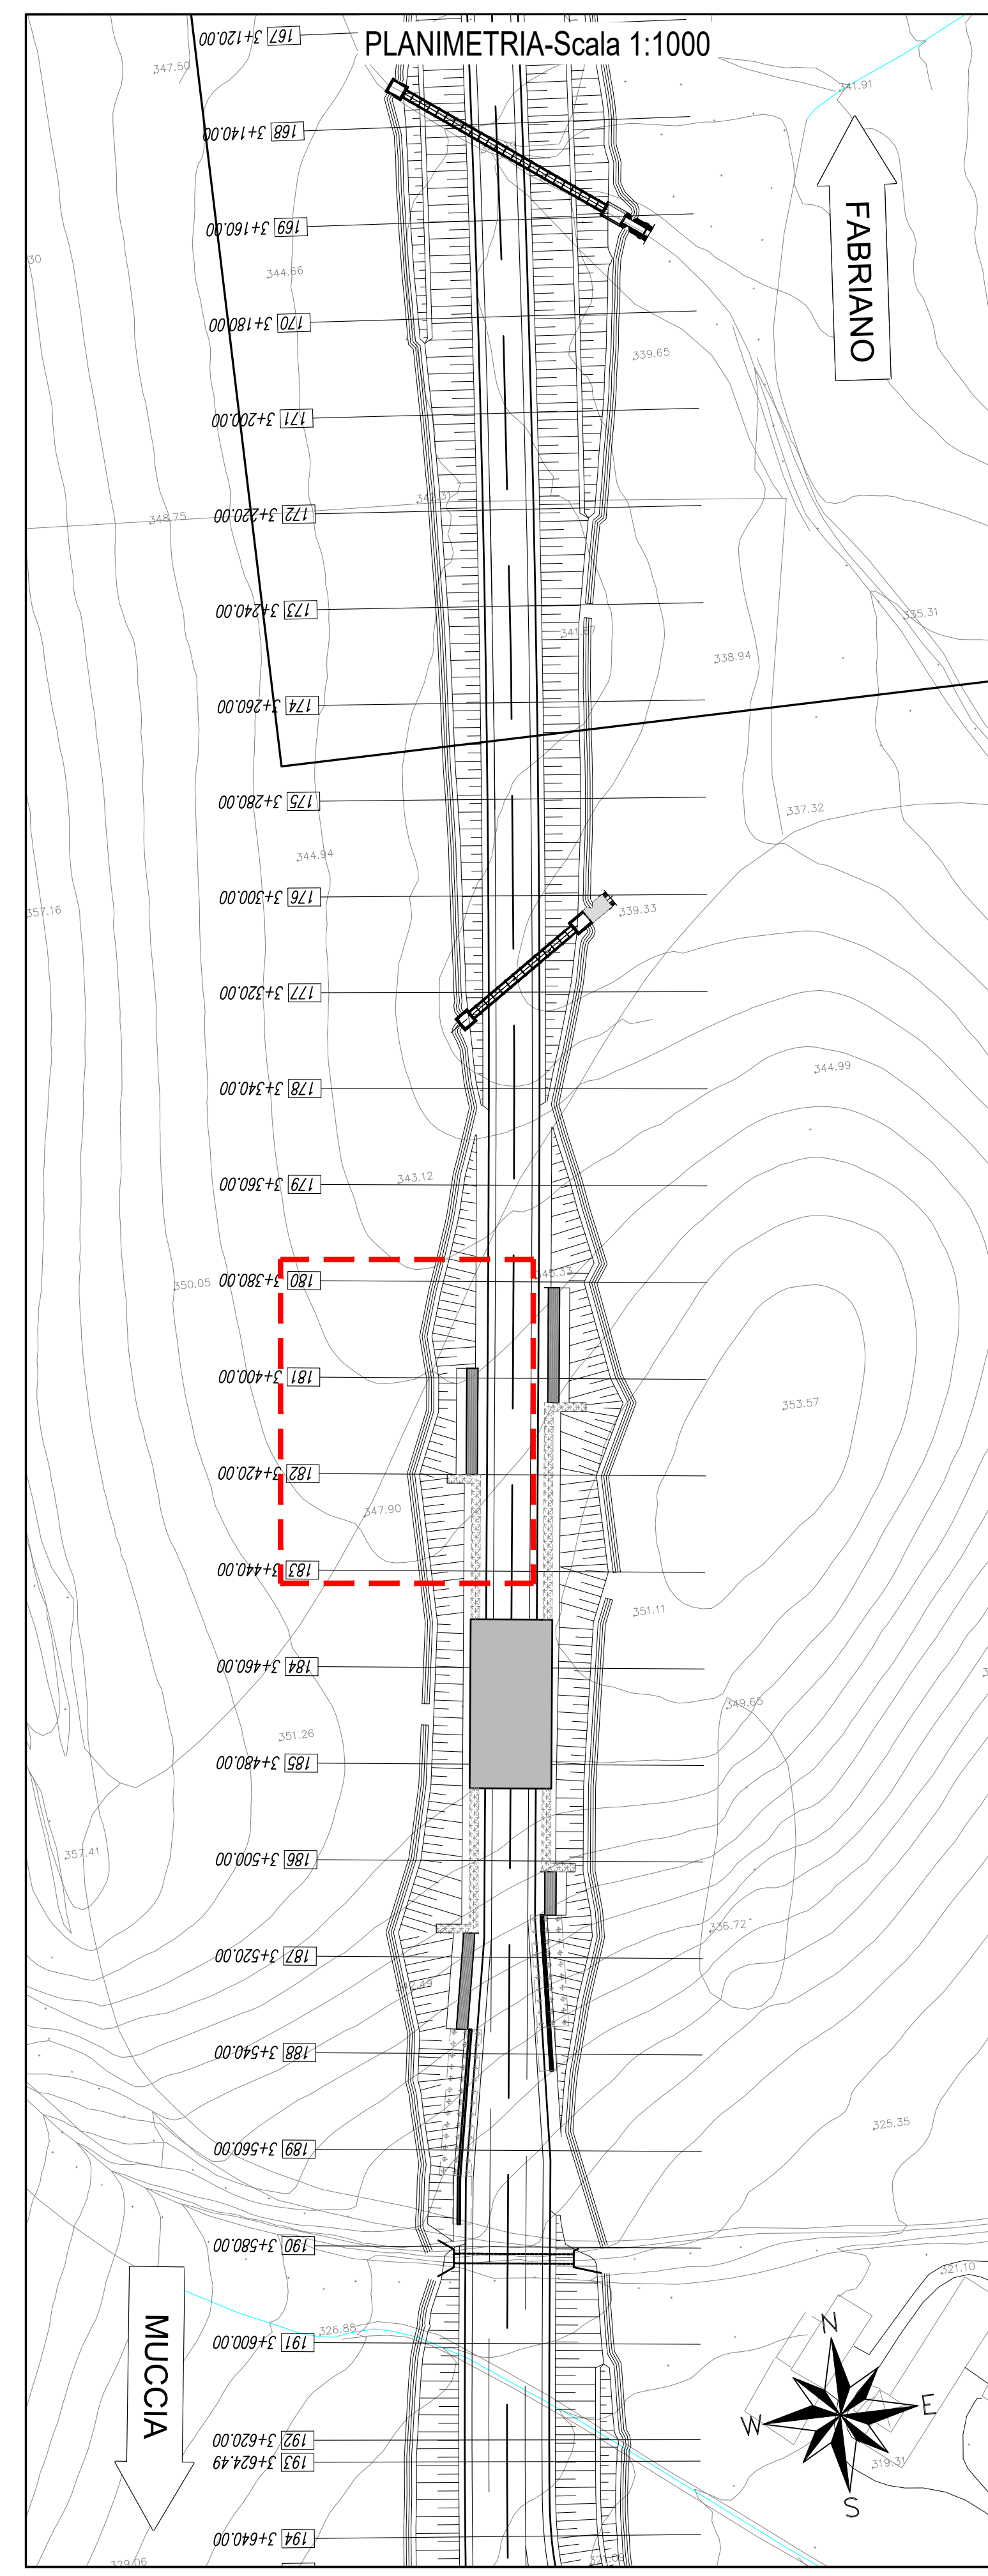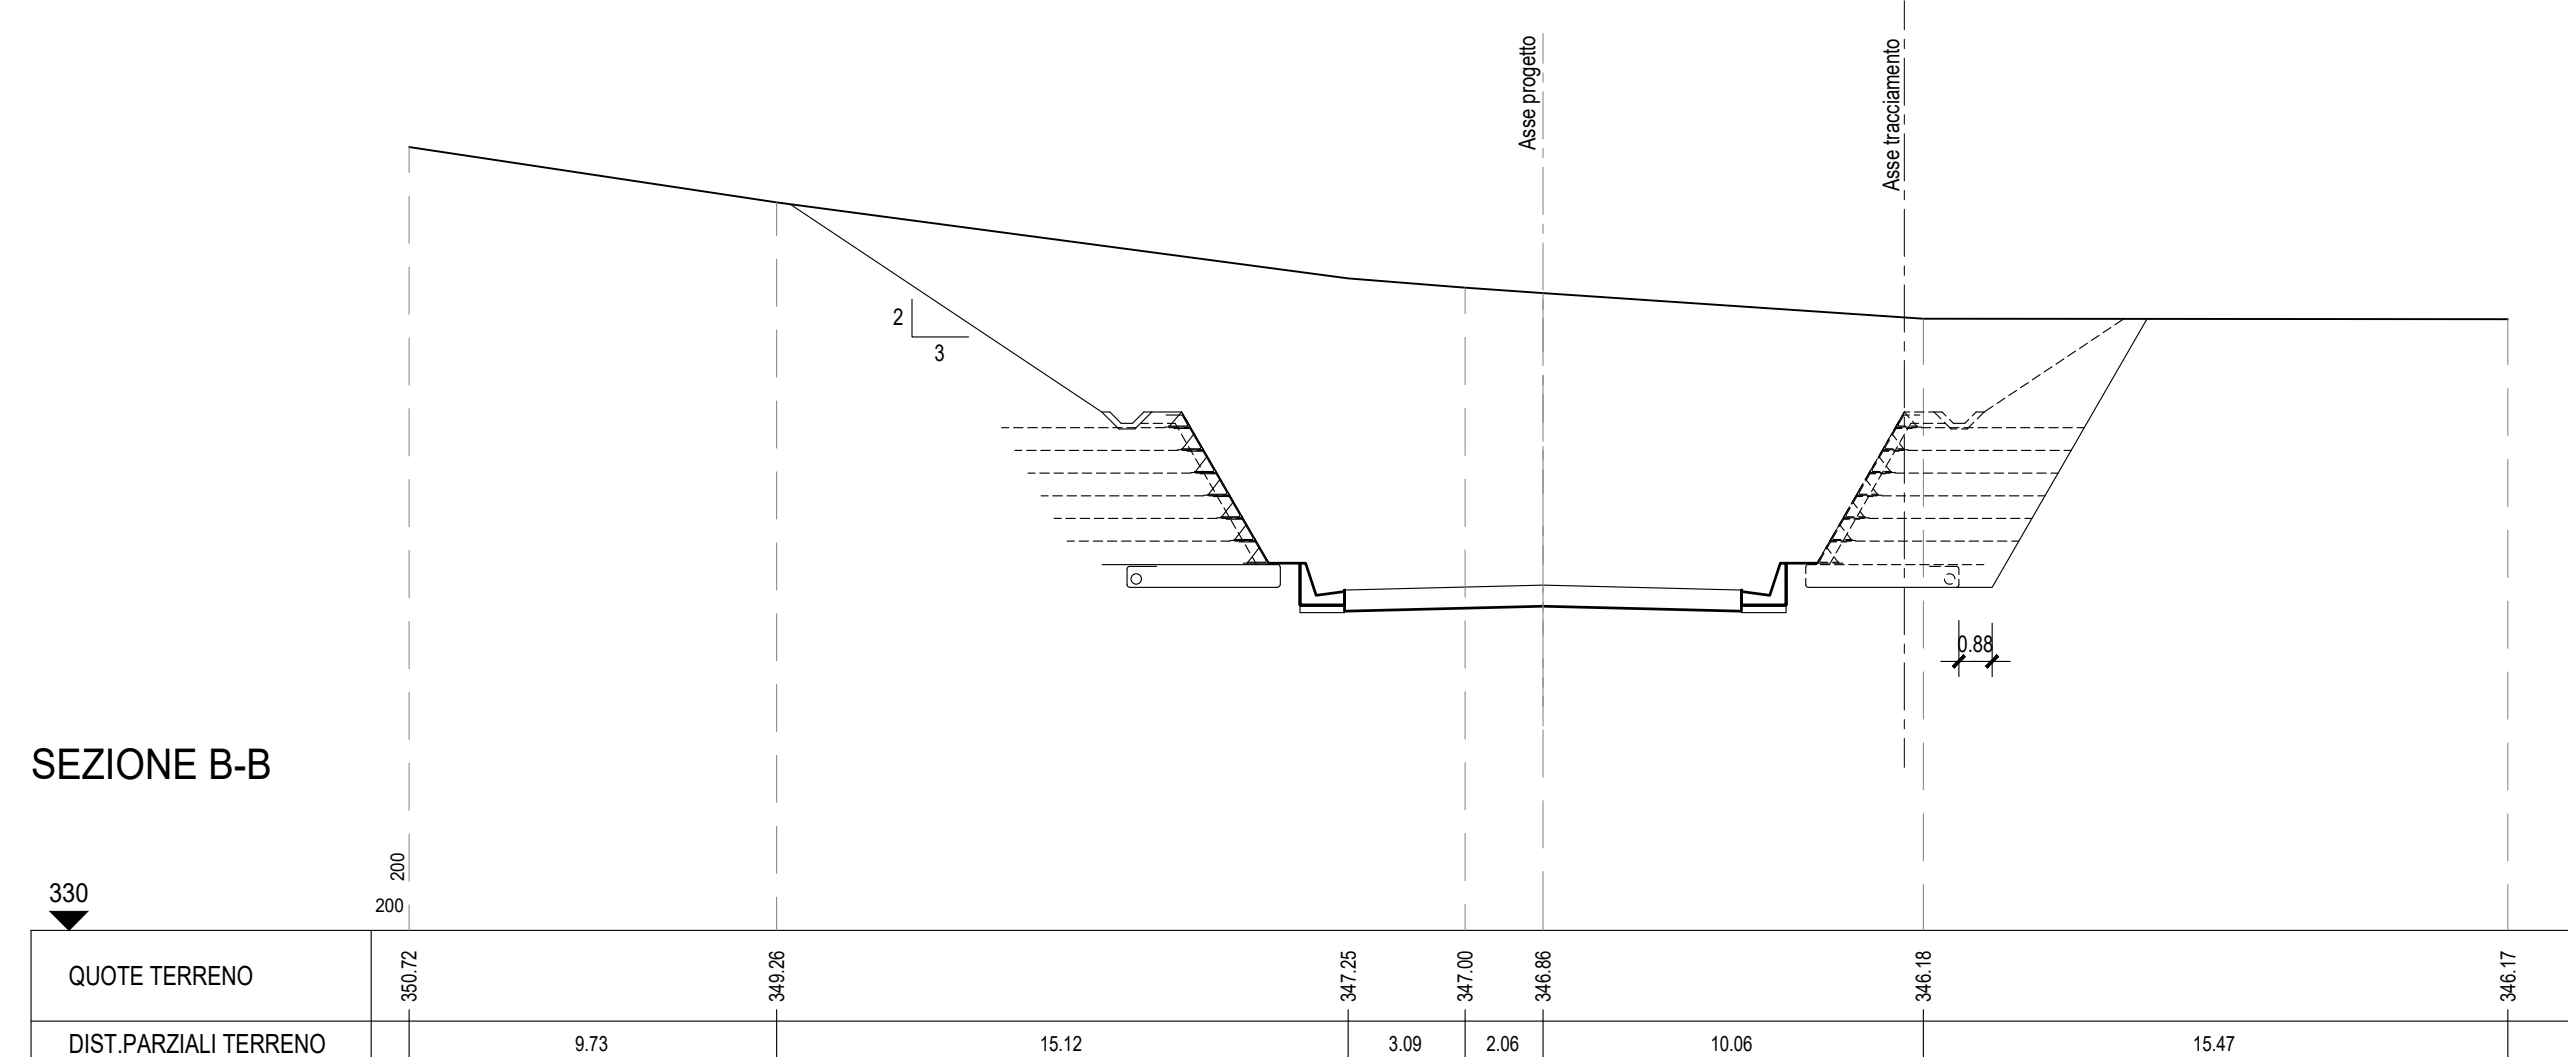

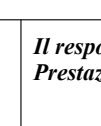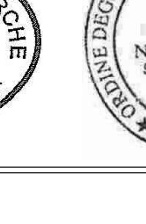																																					
ASSE VIARIO MARCHE-UMBRIA E QUADRILATERO DI PENETRAZIONE INTERNA MAXI LOTTO 2																																					
LAVORI DI COMPLETAMENTO DELLA DIRETTICE PERUGIA ANCONA: SS. 31/D "VALL'ABBRACCIA"; TRATTO PIANELLO-VALL'ABBRACCIA; SS. 76/PAL DESINO; TRATTI FORNATO MEDO - CANCELLI E ALBACCA - SIERRA SAN QUIRICO "PEDEMONTANA DELLE MARCHE"; TRATTO FABBIANO-AUCCA-SFERCIA.																																					
PROGETTO ESECUTIVO																																					
COSTITUTTA GENERALE:  S.C.G.r.l.	Il responsabile del Contratto Generale: Ing. Federico Montanari	Il responsabile Integratori delle Prestazioni Specialistiche: Ing. Salvatore Liato																																			
PROTEZIONISTICA: Associazione Temporale di Imprese Mandatrice:  PROGQUIN Mittente:  LOMBARDI SA INGEGNERI CONSULENTI  LOMBARDI-REICO INGEGNERI S.R.L.  BGS&P.T.I. Società per Azioni (D) R. Fortini & C. Studio di ingegneria e Geomorfologia MARCHE UMBRIA S.P.A. www.dirpa.com www.bgs.it																																					
RISPONSABILE DELLA PROTEZIONISTICA PER IL D.S.: Prof. Ing. Antonio Cimidà GEOMETRI: Dot. Geo. Fabrizio Pomati COORDINATORE TECNICO DELLA SICUREZZA IN FASE DI PROTEZIONISTICA: Ing. Michele Candia	 COMUNE DI ANCONA Città di Ancona  REGIONE MARCHE Ancona UFFICIO REGIONALE DEI SERVIZI DELLA ARMAVALE POLIZIA POMOTON Coordinatore Operativistica P.E.T. ALBO REGIONALE DI PROTEZIONISTI																																				
E RESPONSABILE DEL PROCEDIMENTO																																					
Ing. Ignazio Romani																																					
2.1.3 - PEDEMONTE ANNE DELLE MARCHE 3° stralcio funzionale: Castelraimondo nord - Castelraimondo sud + 4° stralcio funzionale: Castelraimondo sud - innesto SS.8,77 a Muccia Opere di sostegno e dreni <i>Datura di controripa in terra rafforzata in DX dal km 3+398 al km 3+420</i> Piano scivoli e sezioni																																					
		SCALA: 1 : 200 Data: _____ Stipendiamento: Settembre 2020																																			
Codice Unica di Progetto (CU): F12C0X000000500Z1																																					
Codice elaborato: <table style="display: inline-table; vertical-align: middle;"> <tr> <th>Opera</th> <th>Tavola</th> <th>Sezioni</th> <th>CSE</th> <th>VMI</th> <th>In progetto</th> <th>Realizzato</th> </tr> <tr> <td>[L]</td> <td>[O]</td> <td>[Z]</td> <td>[T]</td> <td>[Z]</td> <td>[1]</td> <td>[0]</td> </tr> <tr> <td>[1]</td> <td>[0]</td> <td>[0]</td> <td>[1]</td> <td>[0]</td> <td>[0]</td> <td>[0]</td> </tr> <tr> <td>[0]</td> <td>[1]</td> <td>[0]</td> <td>[0]</td> <td>[0]</td> <td>[1]</td> <td>[0]</td> </tr> <tr> <td>[0]</td> <td>[1]</td> <td>[0]</td> <td>[0]</td> <td>[0]</td> <td>[1]</td> <td>[0]</td> </tr> </table> Note: Le note sono disponibili su www.direzione.gov.it			Opera	Tavola	Sezioni	CSE	VMI	In progetto	Realizzato	[L]	[O]	[Z]	[T]	[Z]	[1]	[0]	[1]	[0]	[0]	[1]	[0]	[0]	[0]	[0]	[1]	[0]	[0]	[0]	[1]	[0]	[0]	[1]	[0]	[0]	[0]	[1]	[0]
Opera	Tavola	Sezioni	CSE	VMI	In progetto	Realizzato																															
[L]	[O]	[Z]	[T]	[Z]	[1]	[0]																															
[1]	[0]	[0]	[1]	[0]	[0]	[0]																															
[0]	[1]	[0]	[0]	[0]	[1]	[0]																															
[0]	[1]	[0]	[0]	[0]	[1]	[0]																															
REV.	DATA	DESCRIZIONE	Redatto	Contrastato	Approvato																																
A	Settembre 2020	Emissione a seguito istruttoria ANAS	PROGN	M. Perrino	A. Grimaldi																																
B				S. Lieto																																	
C																																					