

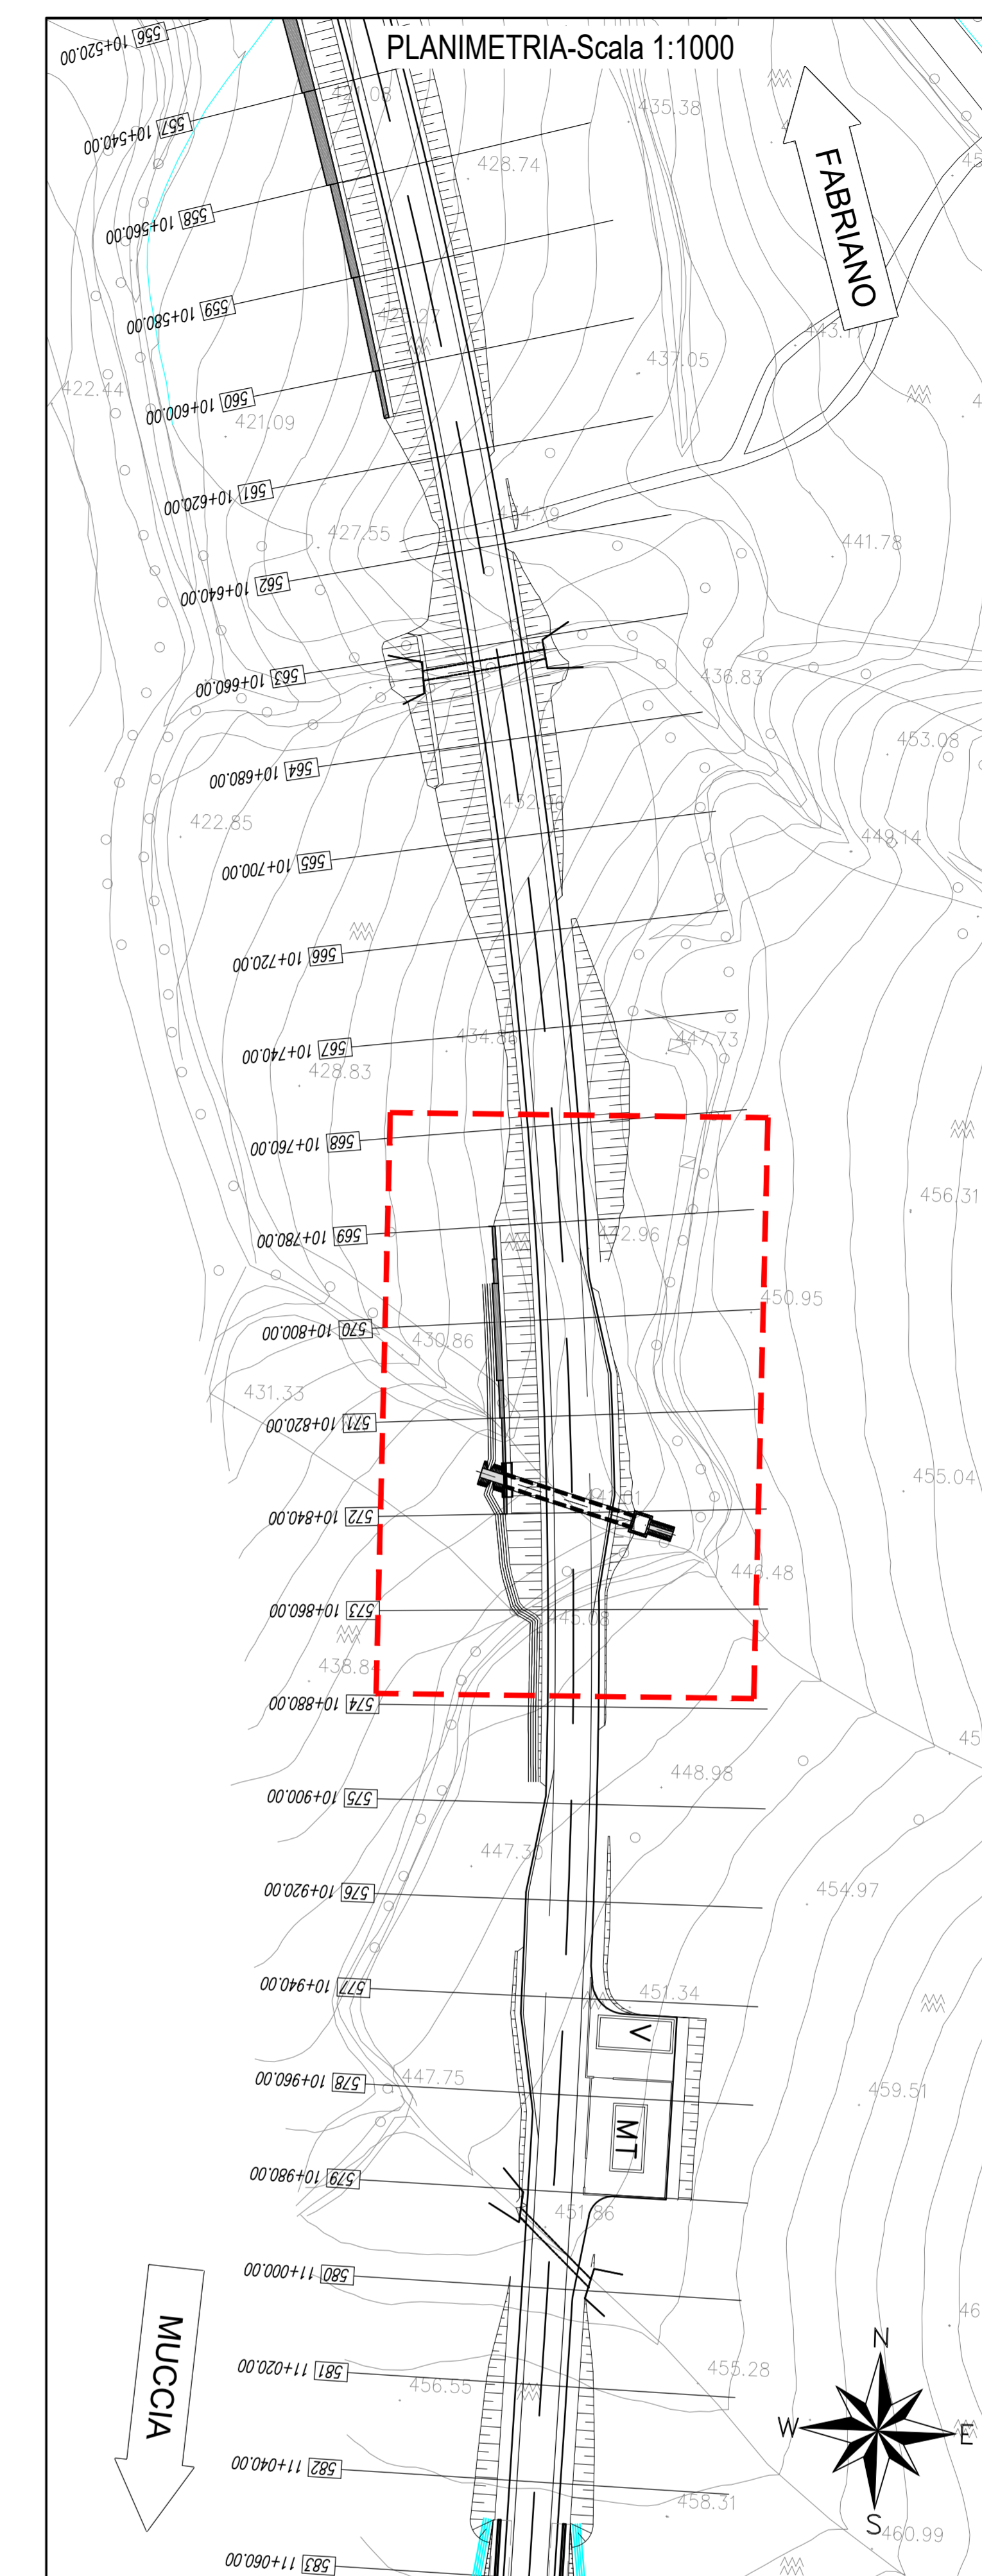



PIANTA SCAVI - Scala 1:200

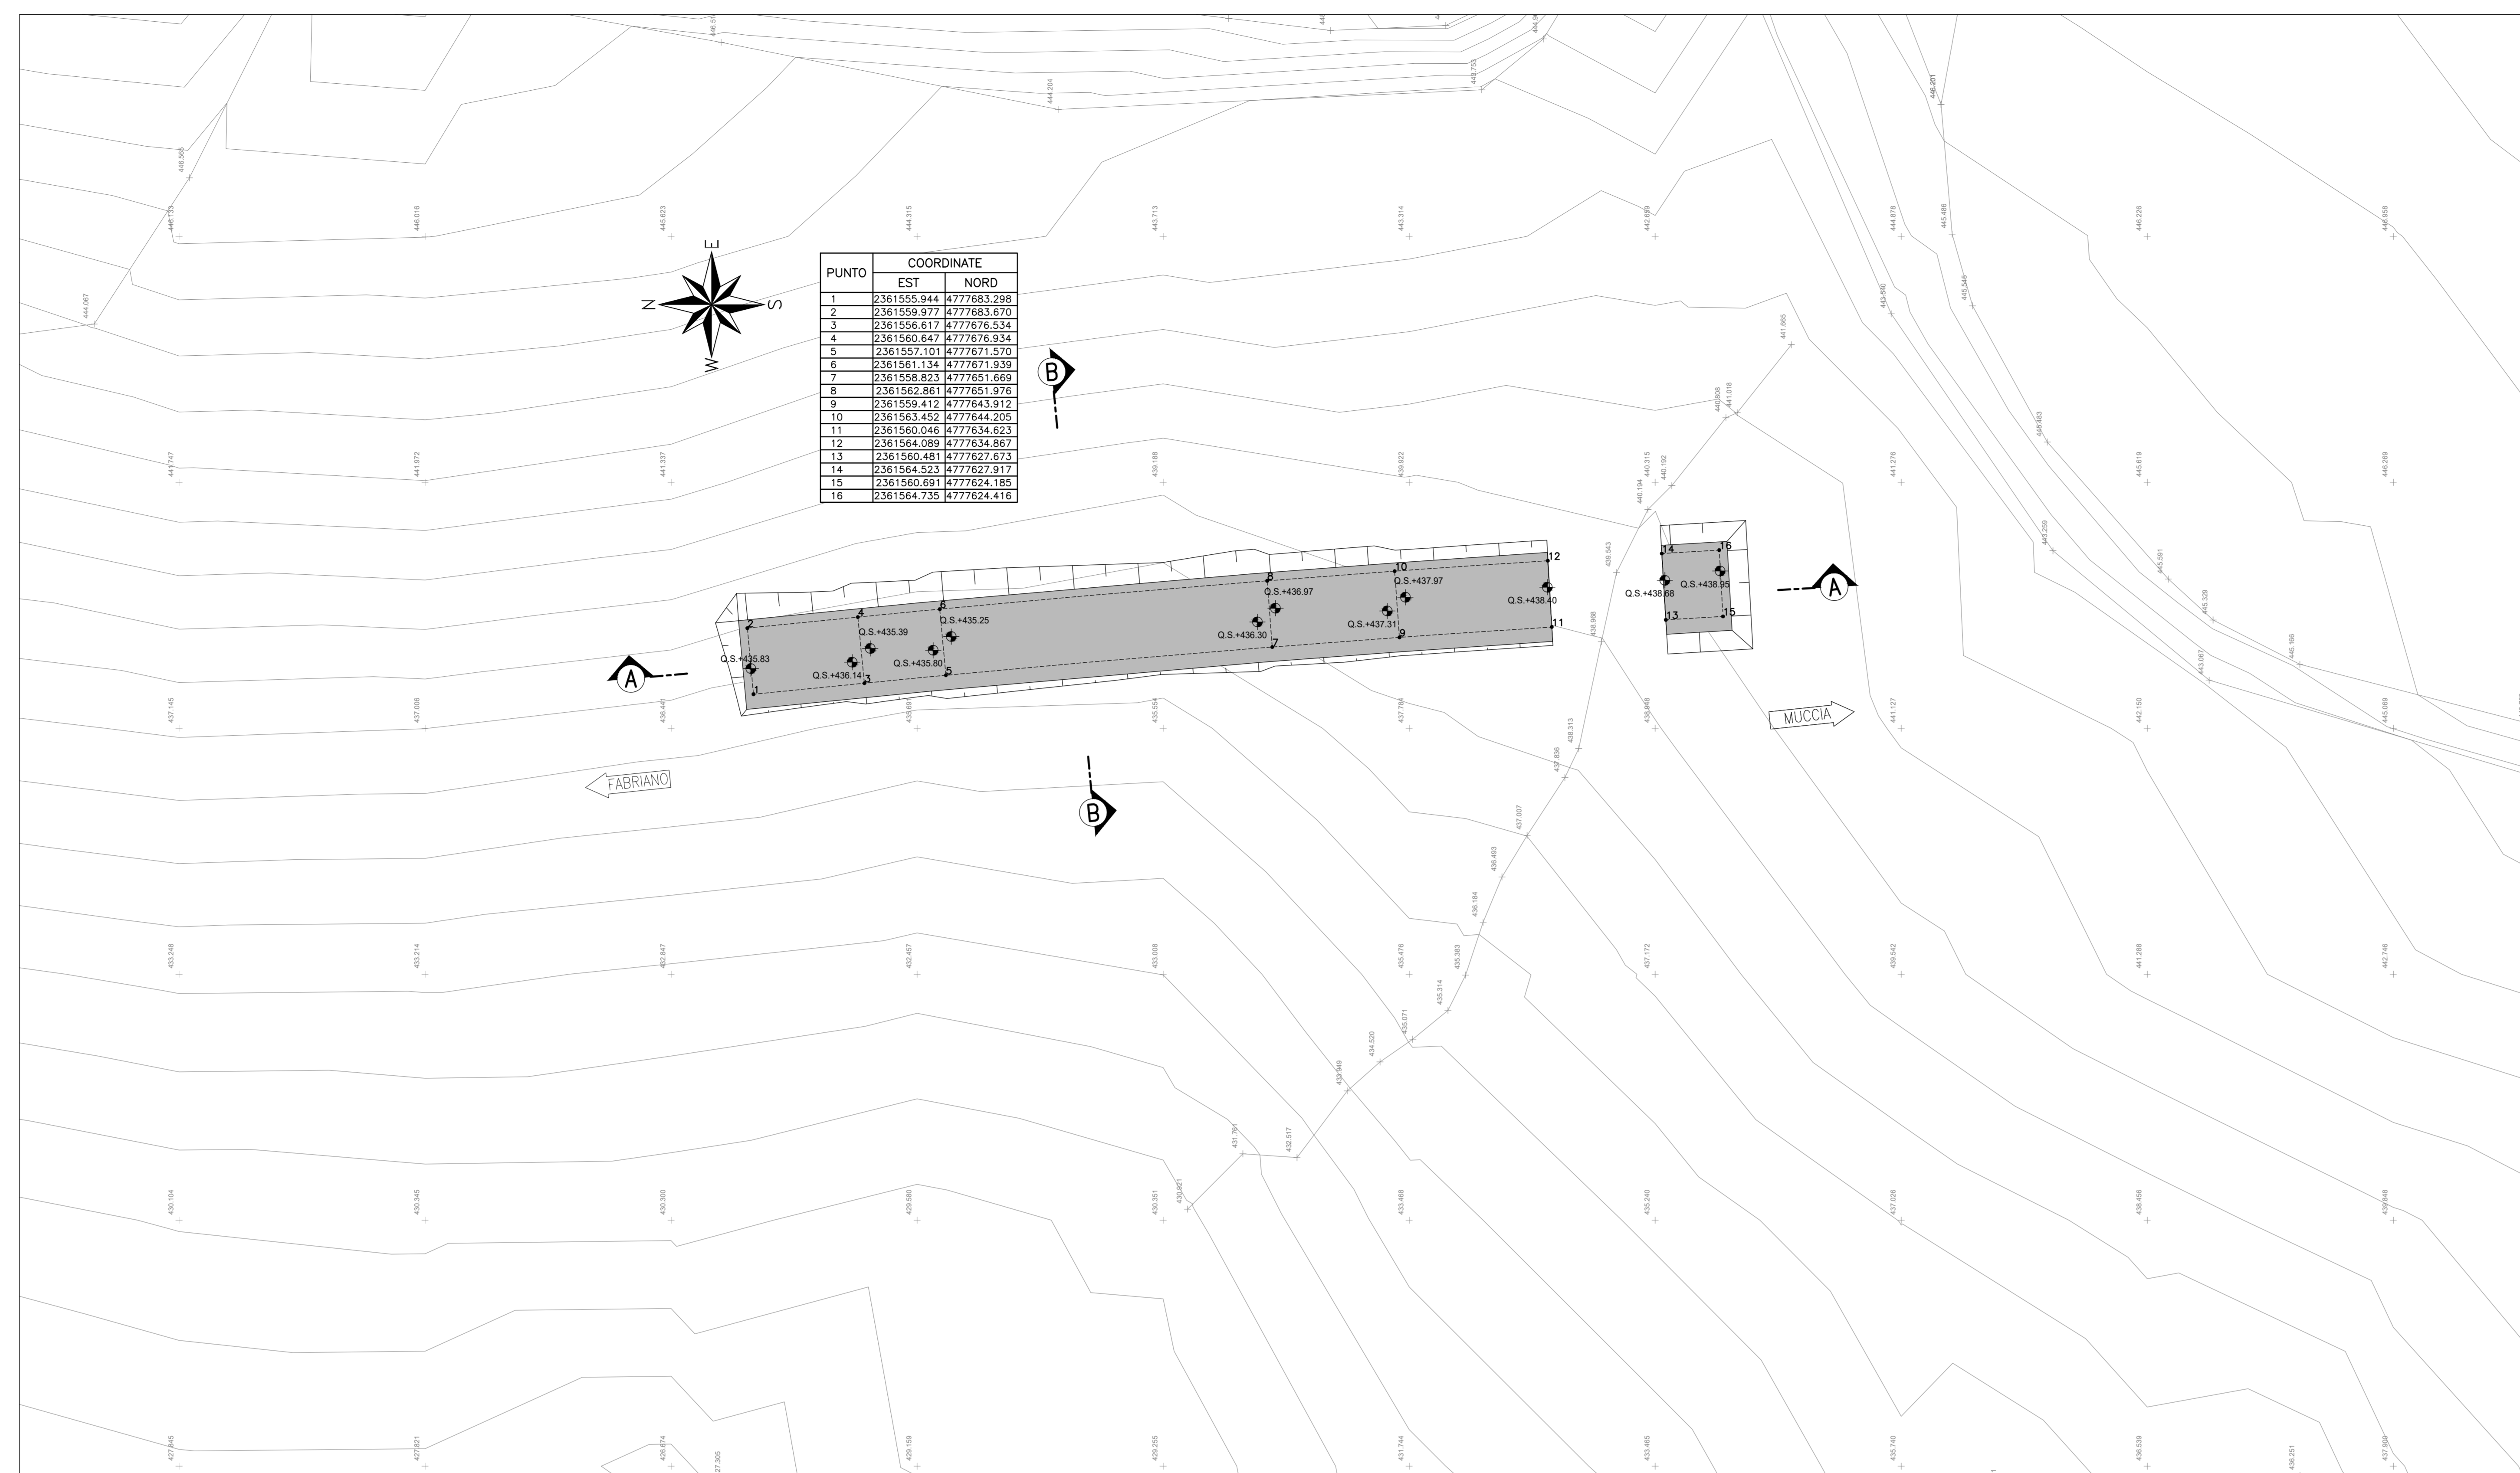

SEZIONE A-A - Scala 1:200

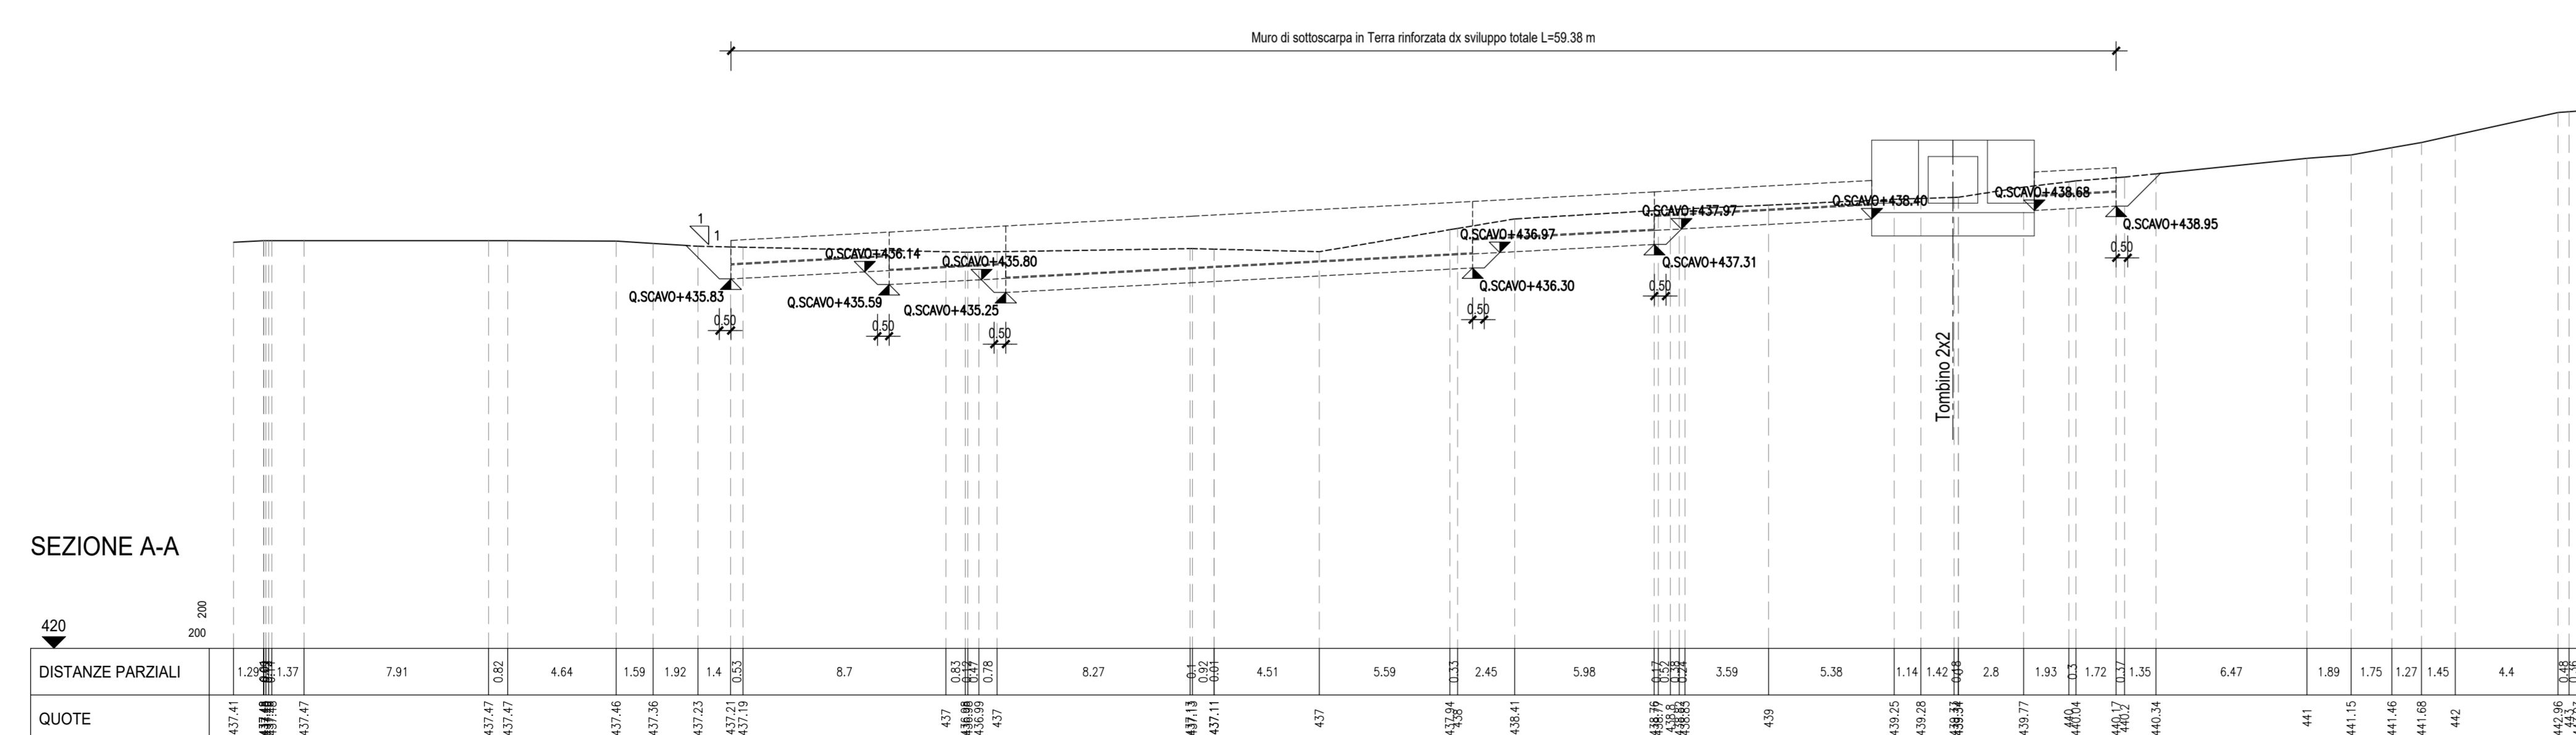

SEZIONE B-B - Scala 1:200

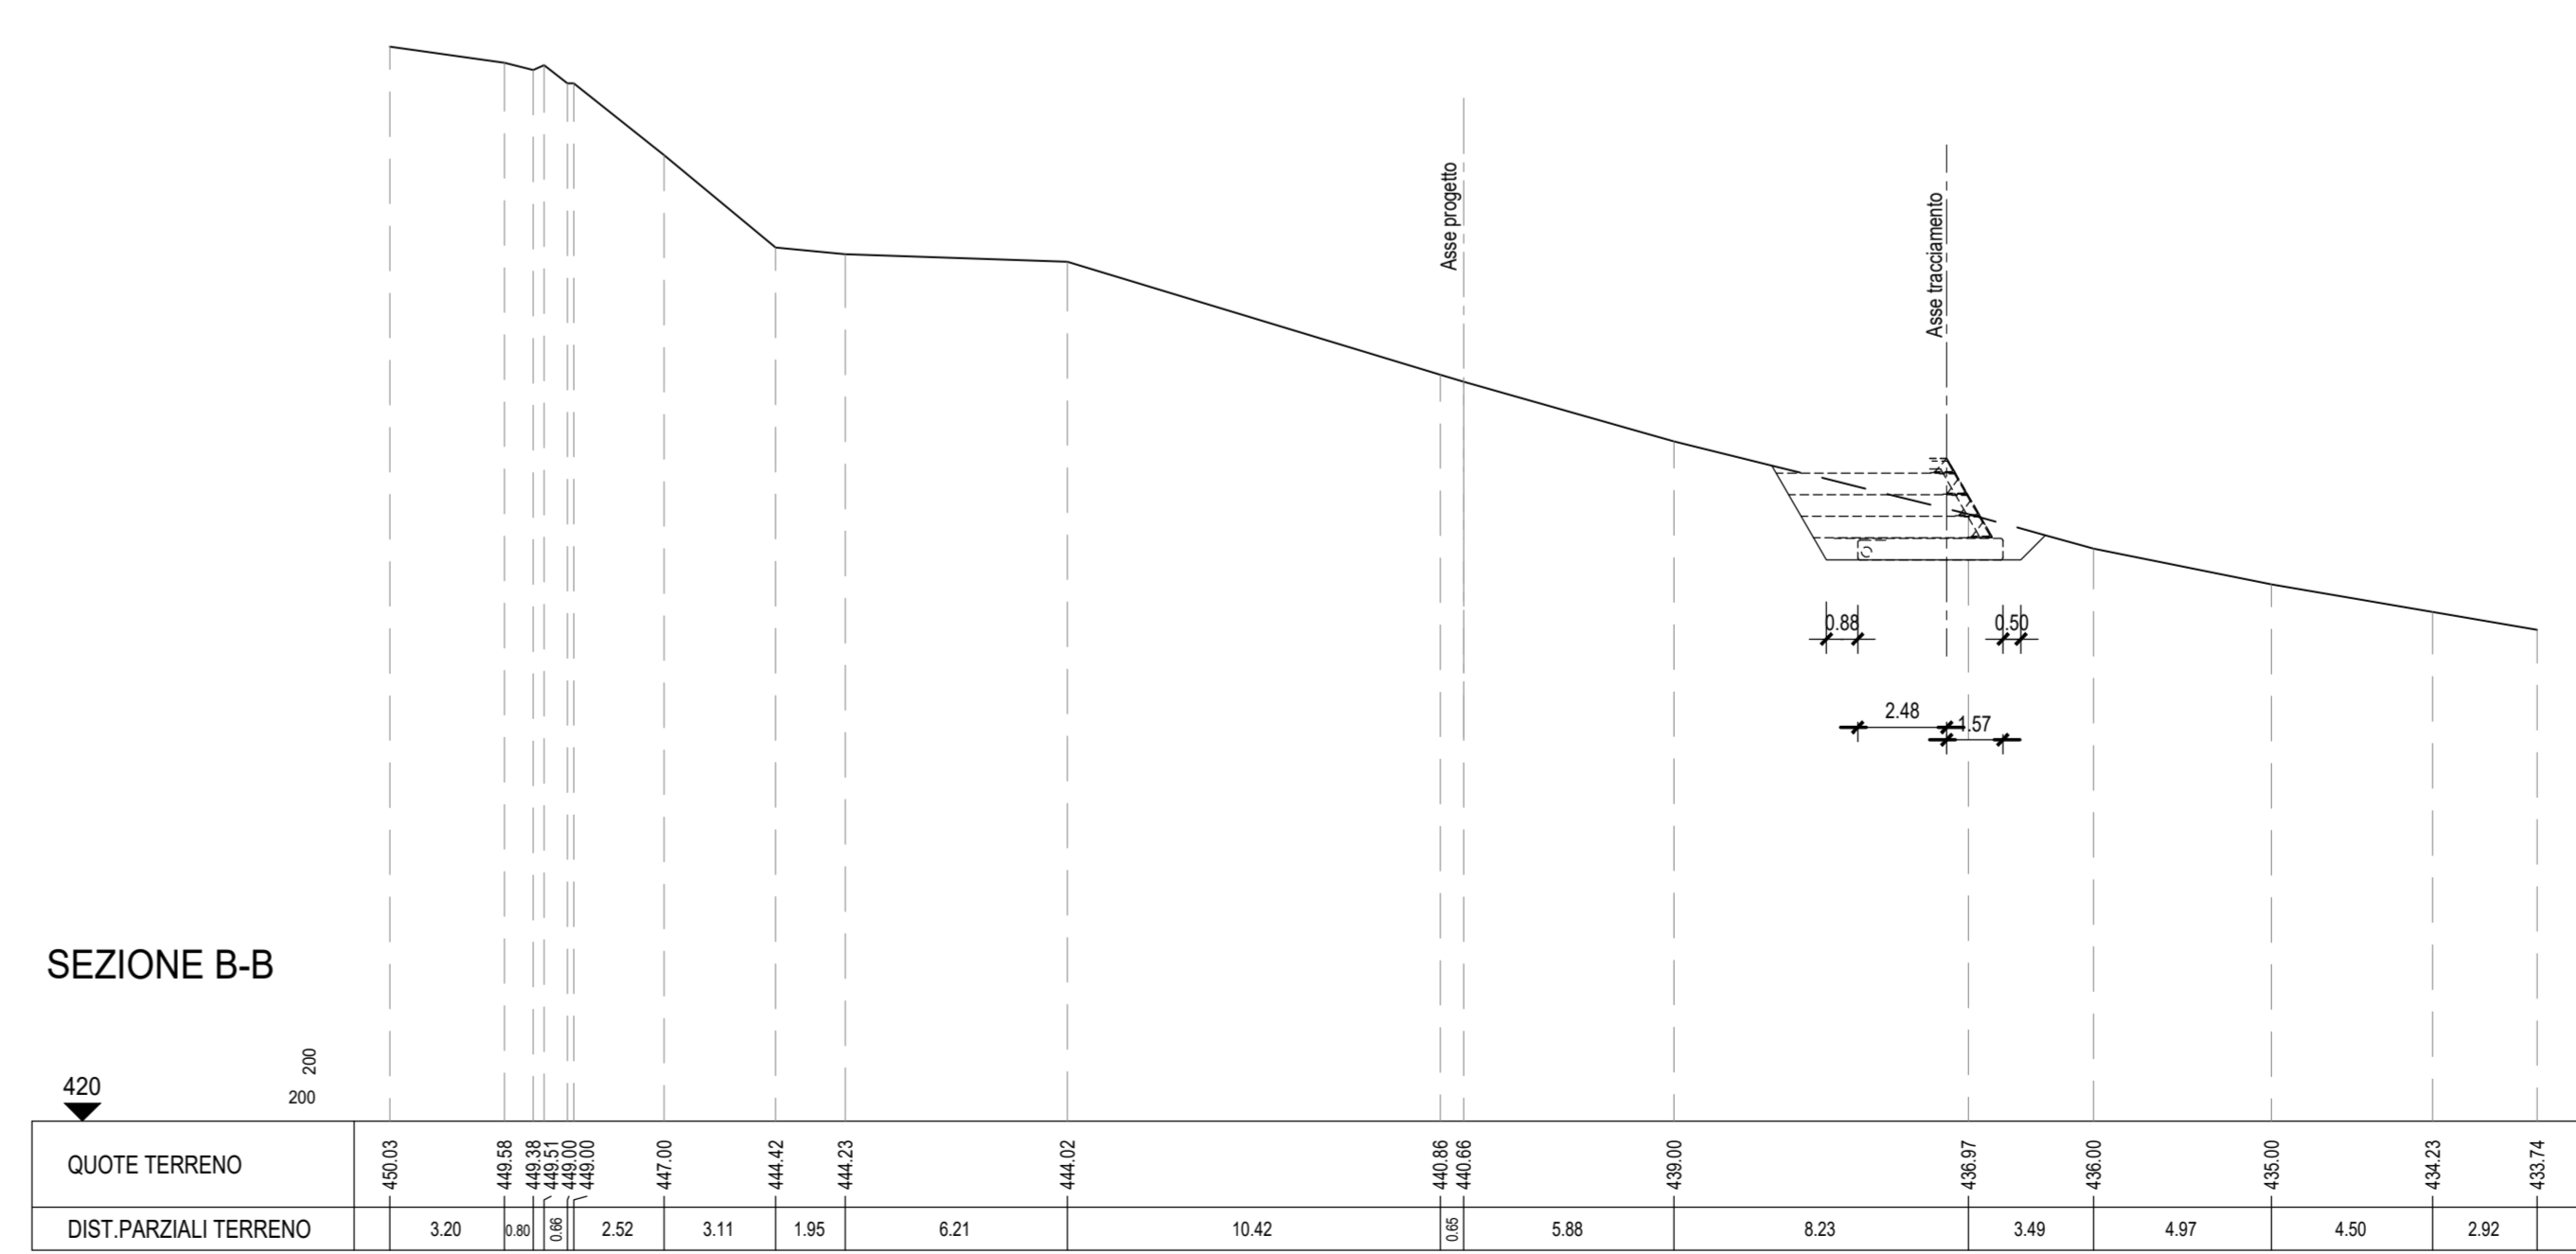

QUADRILATERO
Marche Umbria S.p.A.

**ASSE VIARIO MARCHE-UMBRIA
E QUADRILATERO DI PENETRAZIONE INTERNA
MAXI LOTTO 2**
LAVORI DI COMPLETAMENTO DELLA DIRETTRICE PERUGIA-ANCONA:
SS. 118 DI "VAL FABRICA" - TRATTO PANIELLO-VAL FABRICA
SS. 76 "VAL DESINO" - TRATTO FOSSATO VICO - CANCELLI E ALBACINA - SERRA SAN QUIRICO
"PEDEMONTANA DELLE MARCHE" - TRATTO FABRIANO-MUCCIA-SFERCIA.

PROGETTO ESECUTIVO

CONTRAENTE GENERALE: **DIRPA 2** S.C.A.R.L.
Il responsabile del Contratto Generale: Ing. Federico Montanari
Il responsabile Integrativo delle Prestazioni Specialistiche: Ing. Salvatore Liato

PROGETTAZIONE: Associazione Temporanea di Imprese
Membro: **PROGIN**, **LOMBARDI SA**, **LOMBARDI-REICO**, **SGAT S.P.A.**, **G.E. Farfani & C.**

RESPONSABILE DELLA PROGETTAZIONE: Prof. Ing. Antonio Genzoli
COORDINATORE: Dott. Geol. Fabrizio Pontoni
COORDINATORE DELLA SICUREZZA IN FASE DI PROGETTAZIONE: Ing. Michele Canale

IL RESPONSABILE DEL PROCEDIMENTO: Ing. Iginio Favoni

21.3 - PEDEMONTANA DELLE MARCHE
1° stralcio funzionale: Castelraimondo nord - Castelraimondo sud
4° stralcio funzionale: Castelraimondo sud - innesto S.S.77 a Muccia
Opere di sostegno e dreni
Muro di controspinta in terra rinforzata in DX dal km 10+780 al km 10+840
Pianta scavi e sezioni

Scala: 1:200
DATA: Settembre 2020

Codice Unico di Progetto (CUP): F12C0300050021
Codice elaborato: [Tabella di codici]

REV.	DATA	DESCRIZIONE	Redatto	Controllato	Approvato
A	Settembre 2020	Emissione a seguito istruttoria ANAS	PROGIN	M. Parrino	S. Liato
B					A. Grimaldi
C					