SEZIONE N. : 5
Q. PROGETTO : 465.280
DIST.PROG. : 0+080.00

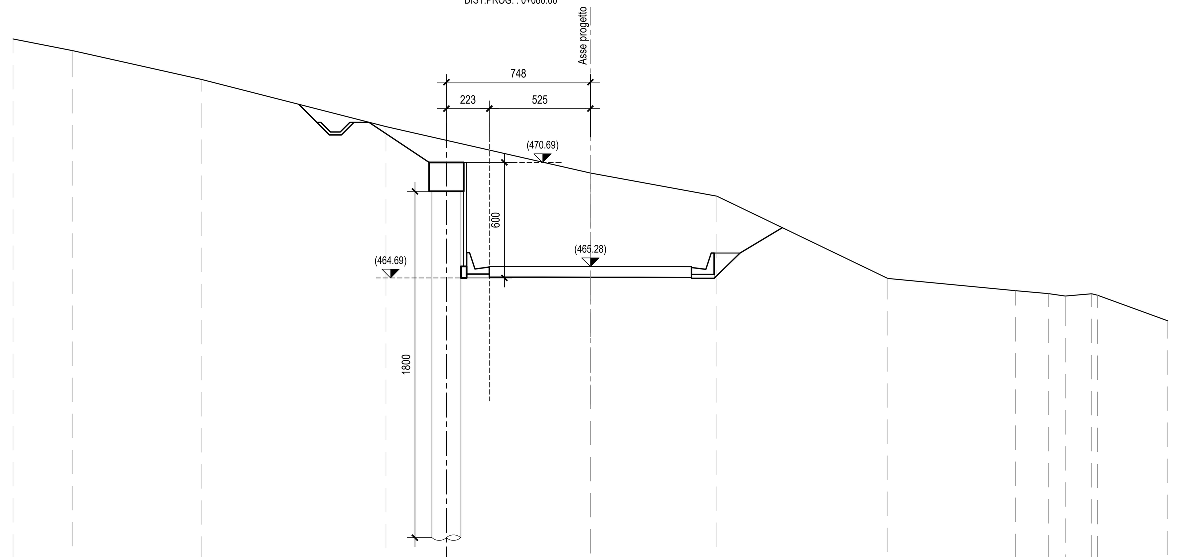

SCALA 1:200

Q.RIF. 445.00

QUOTE TERRENO	477.10	476.50	475.00	472.55	470.14	468.94	464.66	464.03	463.88	463.75	463.87	463.79	462.46
DIST.PARZIALI TERRENO	3.11	6.71	9.56	10.62	6.57	8.89	6.62	1.71	0.88	1.37	3.65		
QUOTE PAVIMETAZIONE	465.29	465.28	465.28	465.28	465.27								
DIST.PARZIALI PAV.	2.75	2.50	2.50	2.75									

SEZIONE N. : 8
Q. PROGETTO : 461.197
DIST.PROG. : 0+140.00

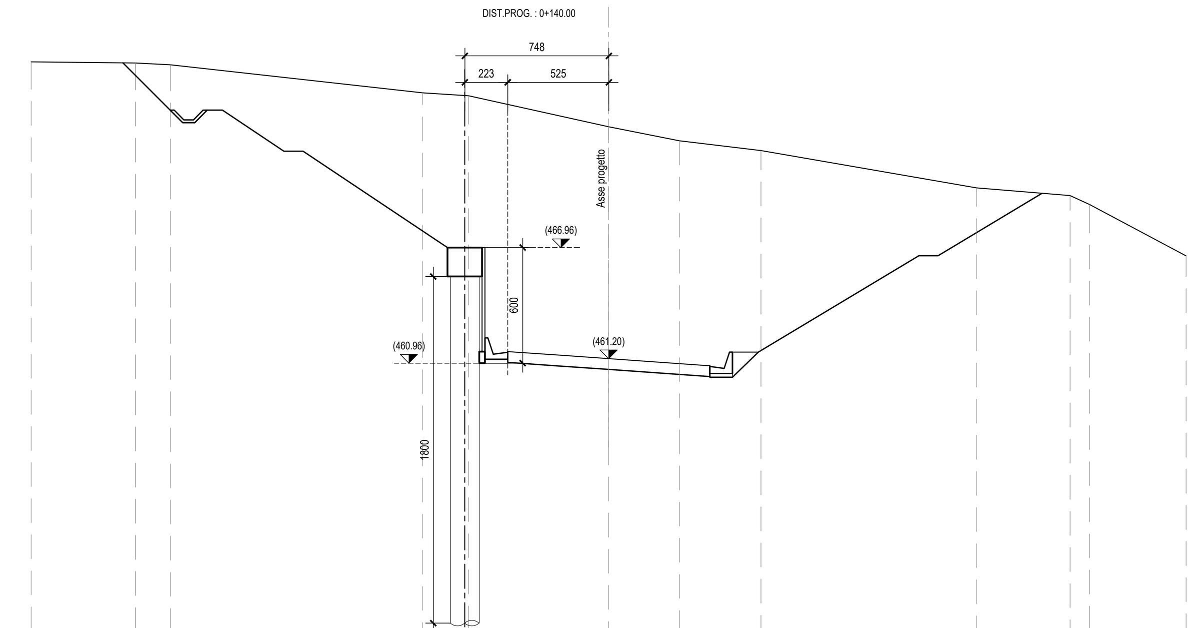

SCALA 1:200

Q.RIF. 445.00

QUOTE TERRENO	476.60	476.54	476.45	475.00	474.84	473.24	472.50	472.00	470.06	469.66	469.20	466.53
DIST.PARZIALI TERRENO	5.42	1.81	13.11	2.39	7.27	3.67	4.24	11.21	4.85	1.02	5.01	
QUOTE PAVIMETAZIONE	461.56	461.37	461.20	461.02	460.83							
DIST.PARZIALI PAV.	2.74	2.50	2.50	2.75								

SEZIONE N. : 2
Q. PROGETTO : 458.945
DIST.PROG. : 0+004.47

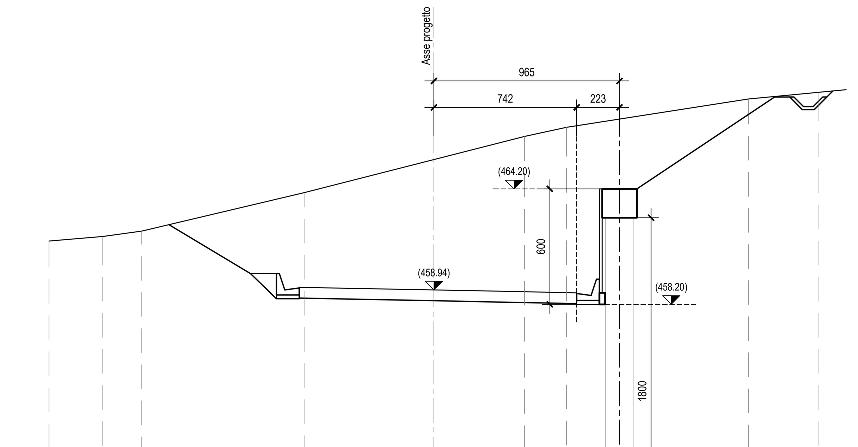

SCALA 1:200

Q.RIF. 445.00

QUOTE TERRENO	461.49	461.72	462.00	464.00	465.72	466.92	467.40	468.87	469.22
DIST.PARZIALI TERRENO	2.79	2.02	8.44	6.74	4.70	2.19	9.46	3.65	
QUOTE PAVIMETAZIONE	459.08	459.03	458.94	458.87	458.80				
DIST.PARZIALI PAV.	2.50	4.50	3.50	3.92					

SEZIONE N. : 6
Q. PROGETTO : 463.997
DIST.PROG. : 0+100.00

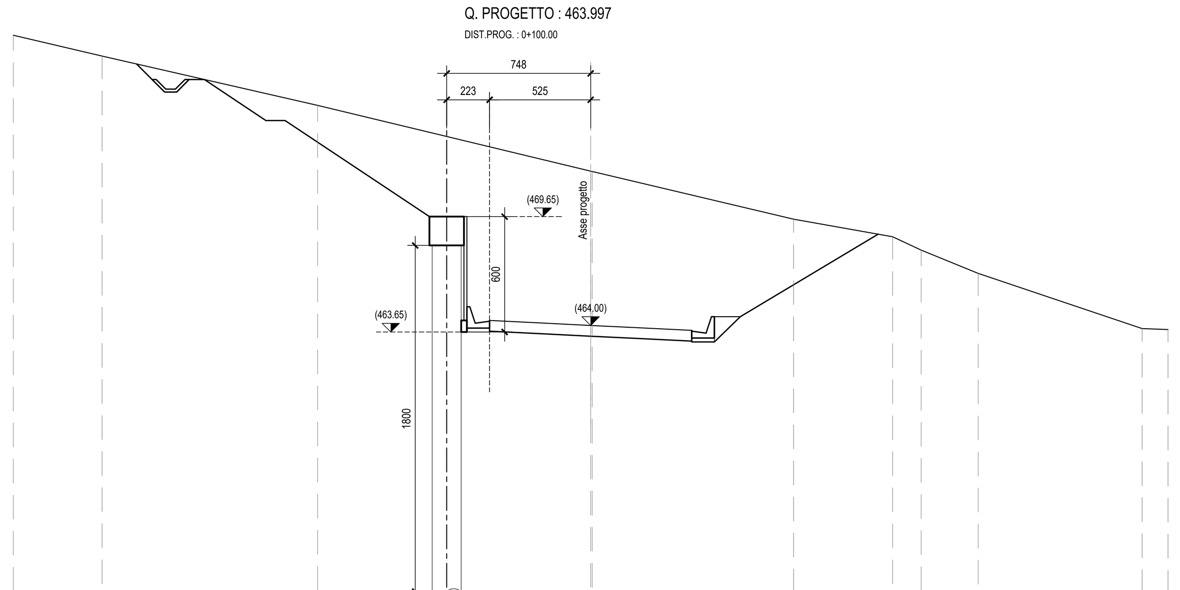

SCALA 1:200

Q.RIF. 445.00

QUOTE TERRENO	479.09	478.00	475.44	472.02	472.00	469.52	468.61	467.91	466.71	463.83	463.78
DIST.PARZIALI TERRENO	4.61	11.20	14.19	10.47	5.15	1.48	2.97	8.51	1.35		
QUOTE PAVIMETAZIONE	464.25	464.12	464.00	463.87	463.74						
DIST.PARZIALI PAV.	2.75	2.50	2.50	2.75							

SEZIONE N. : 9
Q. PROGETTO : 459.797
DIST.PROG. : 0+160.00

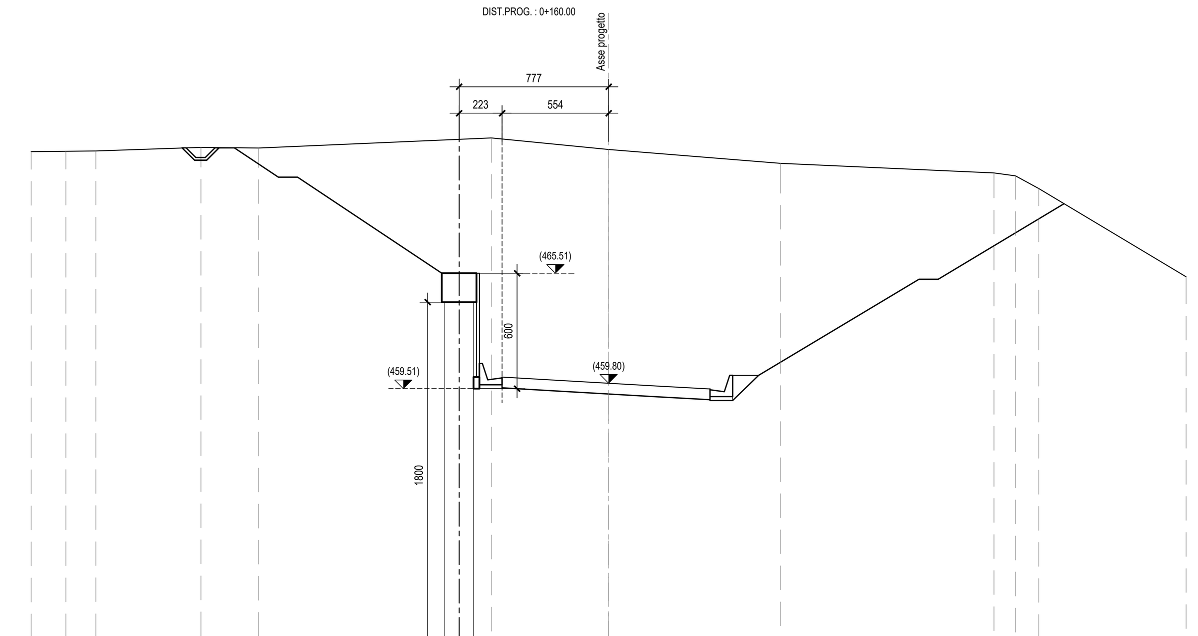

SCALA 1:200

Q.RIF. 445.00

QUOTE TERRENO	471.84	471.86	471.87	472.06	472.02	472.56	471.95	471.23	470.73	470.58	469.92	465.33
DIST.PARZIALI TERRENO	1.80	1.55	5.46	3.00	12.09	6.10	8.92	11.10	1.12	1.22	7.65	
QUOTE PAVIMETAZIONE	460.11	459.94	459.80	459.65	459.50							
DIST.PARZIALI PAV.	3.04	2.50	2.50	2.76								

SEZIONE N. : 21
Q. PROGETTO : 458.838
DIST.PROG. : 0+191.62

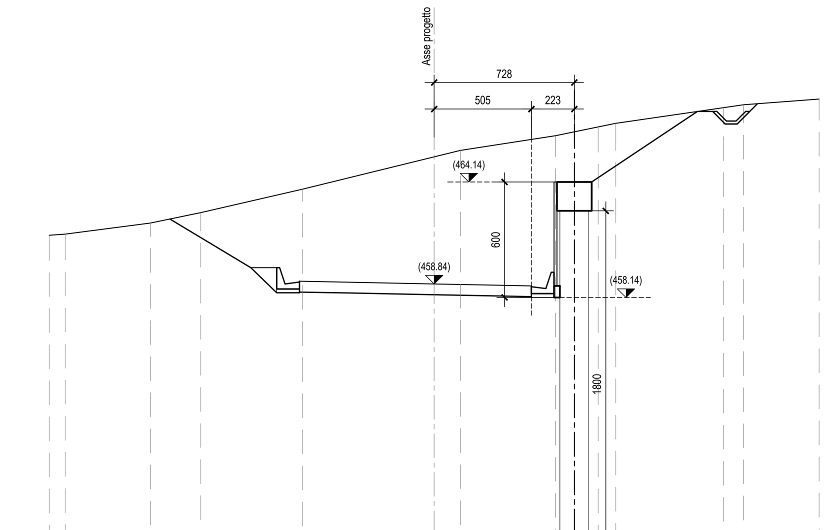

SCALA 1:200

Q.RIF. 445.00

QUOTE TERRENO	461.37	461.43	462.00	462.55	463.77	465.44	465.78	466.54	467.00	467.19	468.00	468.15	468.45
DIST.PARZIALI TERRENO	0.83	4.42	2.61	5.29	6.83	1.37	4.93	2.22	0.92	5.59	1.05	3.93	
QUOTE PAVIMETAZIONE	458.98	458.93	458.84	458.77	458.74								
DIST.PARZIALI PAV.	2.50	4.50	3.50	1.55									

SEZIONE N. : 7
Q. PROGETTO : 462.597
DIST.PROG. : 0+120.00

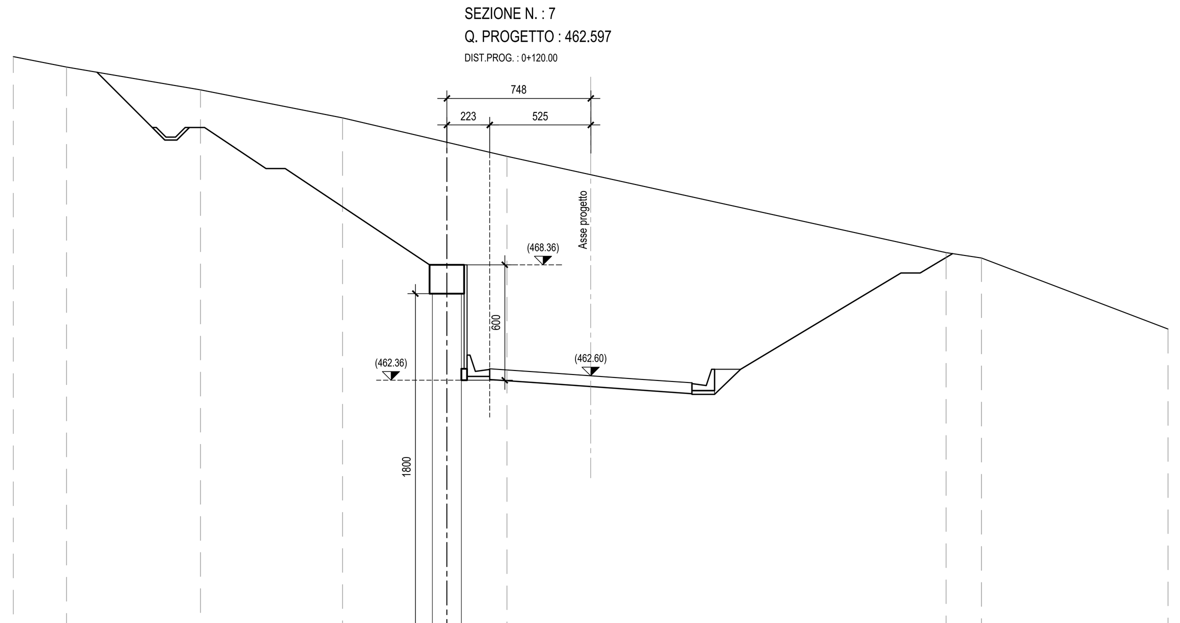

SCALA 1:200

Q.RIF. 445.00

QUOTE TERRENO	479.18	478.64	477.46	476.00	474.00	473.05	469.00	468.72	465.03
DIST.PARZIALI TERRENO	2.77	6.96	7.38	8.55	4.34	18.47	1.84	9.69	
QUOTE PAVIMETAZIONE	462.96	462.77	462.60	462.42	462.23				
DIST.PARZIALI PAV.	2.74	2.50	2.50	2.76					

SEZIONE N. : 10
Q. PROGETTO : 458.991
DIST.PROG. : 0+180.00

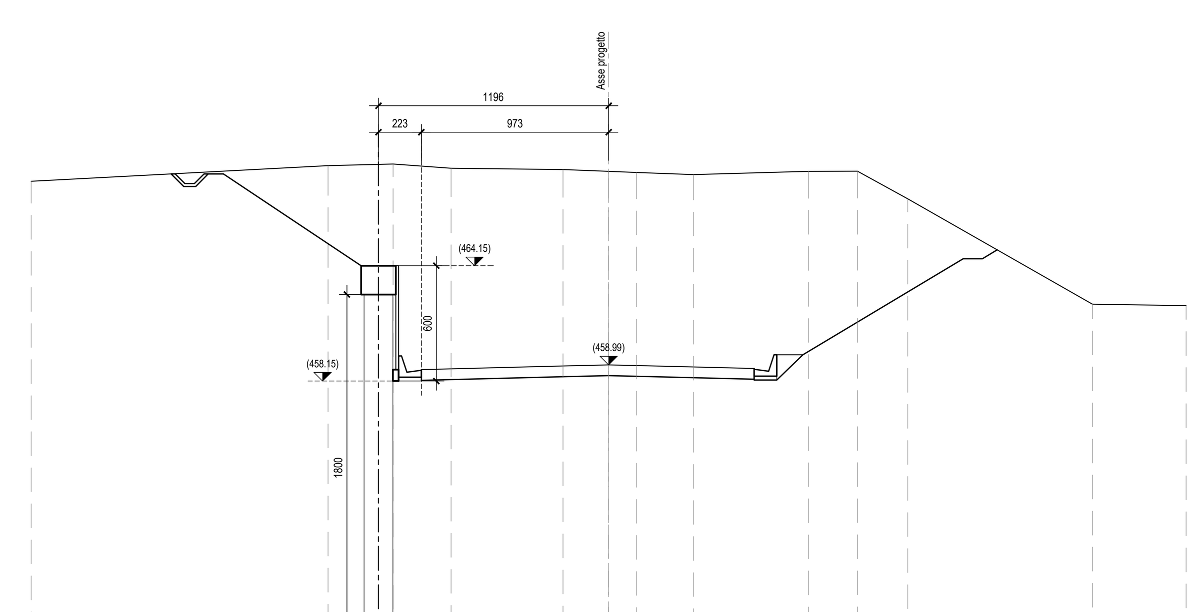

SCALA 1:200

Q.RIF. 445.00

QUOTE TERRENO	468.54	469.35	469.44	469.22	469.15	469.06	469.00	468.88	469.06	469.07	467.62	462.15	462.08
DIST.PARZIALI TERRENO	15.42	3.38	3.01	5.81	2.37	1.46	2.94	5.98	2.54	2.62	9.59	4.87	
QUOTE PAVIMETAZIONE	458.75	458.93	458.99	458.93	458.80								
DIST.PARZIALI PAV.	7.23	2.50	2.50	5.06									

SEZIONE N. : 20
Q. PROGETTO : 458.745
DIST.PROG. : 0+187.91

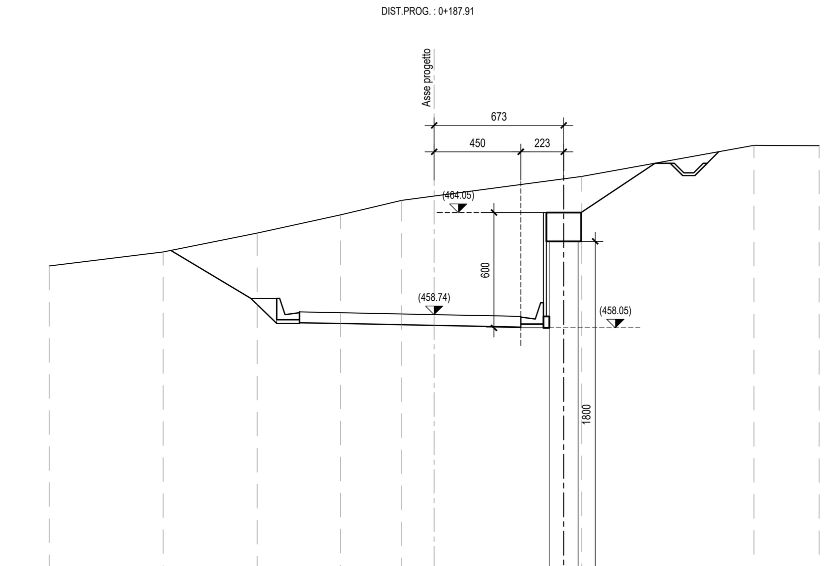

SCALA 1:200

Q.RIF. 445.00

QUOTE TERRENO	461.27	462.00	462.98	463.93	464.69	464.91	465.93	467.55	467.53
DIST.PARZIALI TERRENO	5.91	4.88	4.34	3.17	1.69	7.66	8.95	3.39	
QUOTE PAVIMETAZIONE	458.88	458.83	458.74	458.67	458.65				
DIST.PARZIALI PAV.	2.50	4.50	3.50	1.00					

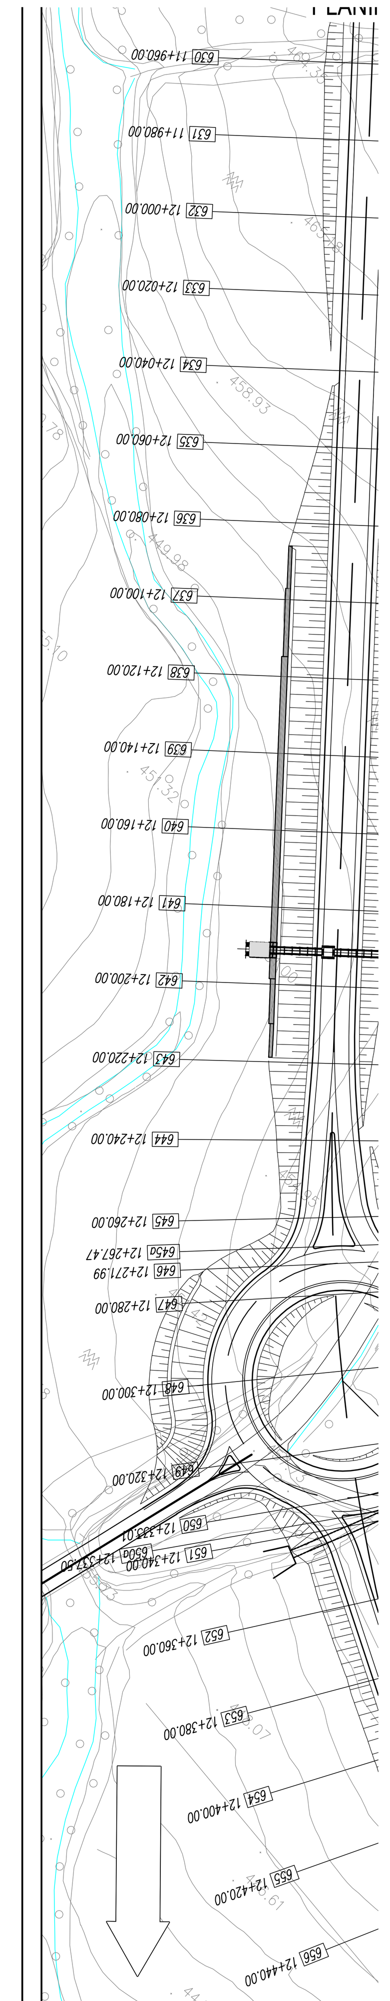

ASSE VIAI
E QUADRILATERO
M

LAVORI DI COMPLETAME
SS. 318 DI "VALFABB
SS. 76 "VAL D'ESINO", TRATTI FOSSA
"PEDEMONTANA DELLE M.

PROG

CONTRAENTE GENERALE: DIRPA 2 s.c.a r.l.

Il respons

Ing. Feder

PROGETTAZIONE: Associazione Temporanea di Imp

Mandataria: PROGETTAZIONE GRANDI INFRASTRUTTURE PROGIN S.p.A.   *Mandanti:* LOMBARDI INGEGNERI CONS

RESPONSABILE DELLA PROGETTAZIONE PER L'A.T.I.
Prof. Ing. Antonio Grimaldi

GEOLOGO
Dott. Geol. Fabrizio Pontoni

COORDINATORE DELLA SICUREZZA IN FASE DI PROGETTAZIONE
Ing. Michele Curiale

IL RESPONSABILE DEL PROCEDIMENTO
Ing. Iginio Farotti

2.1.3 - PEDEMONTANA DELLE MARC
3° stralcio funzionale: Castelraimondo no
4° stralcio funzionale: Castelraimondo su
Opere di sostegno e dreni
Paratia di pali in SX Svincolo Camerino-M
Sezioni trasversali

Codice Unico di Progetto (CUP) **F12C03000050021**

Codice elaborato: Opera L 0 7 0 3 Tratto 2 1

REV.	DATA	DESCRIZIONE
A	Marzo 2020	Emissione PE
B		
C		