


PROFILO LONGITUDINALE MURO DI SOSTEGNO IN SX scala 1:200

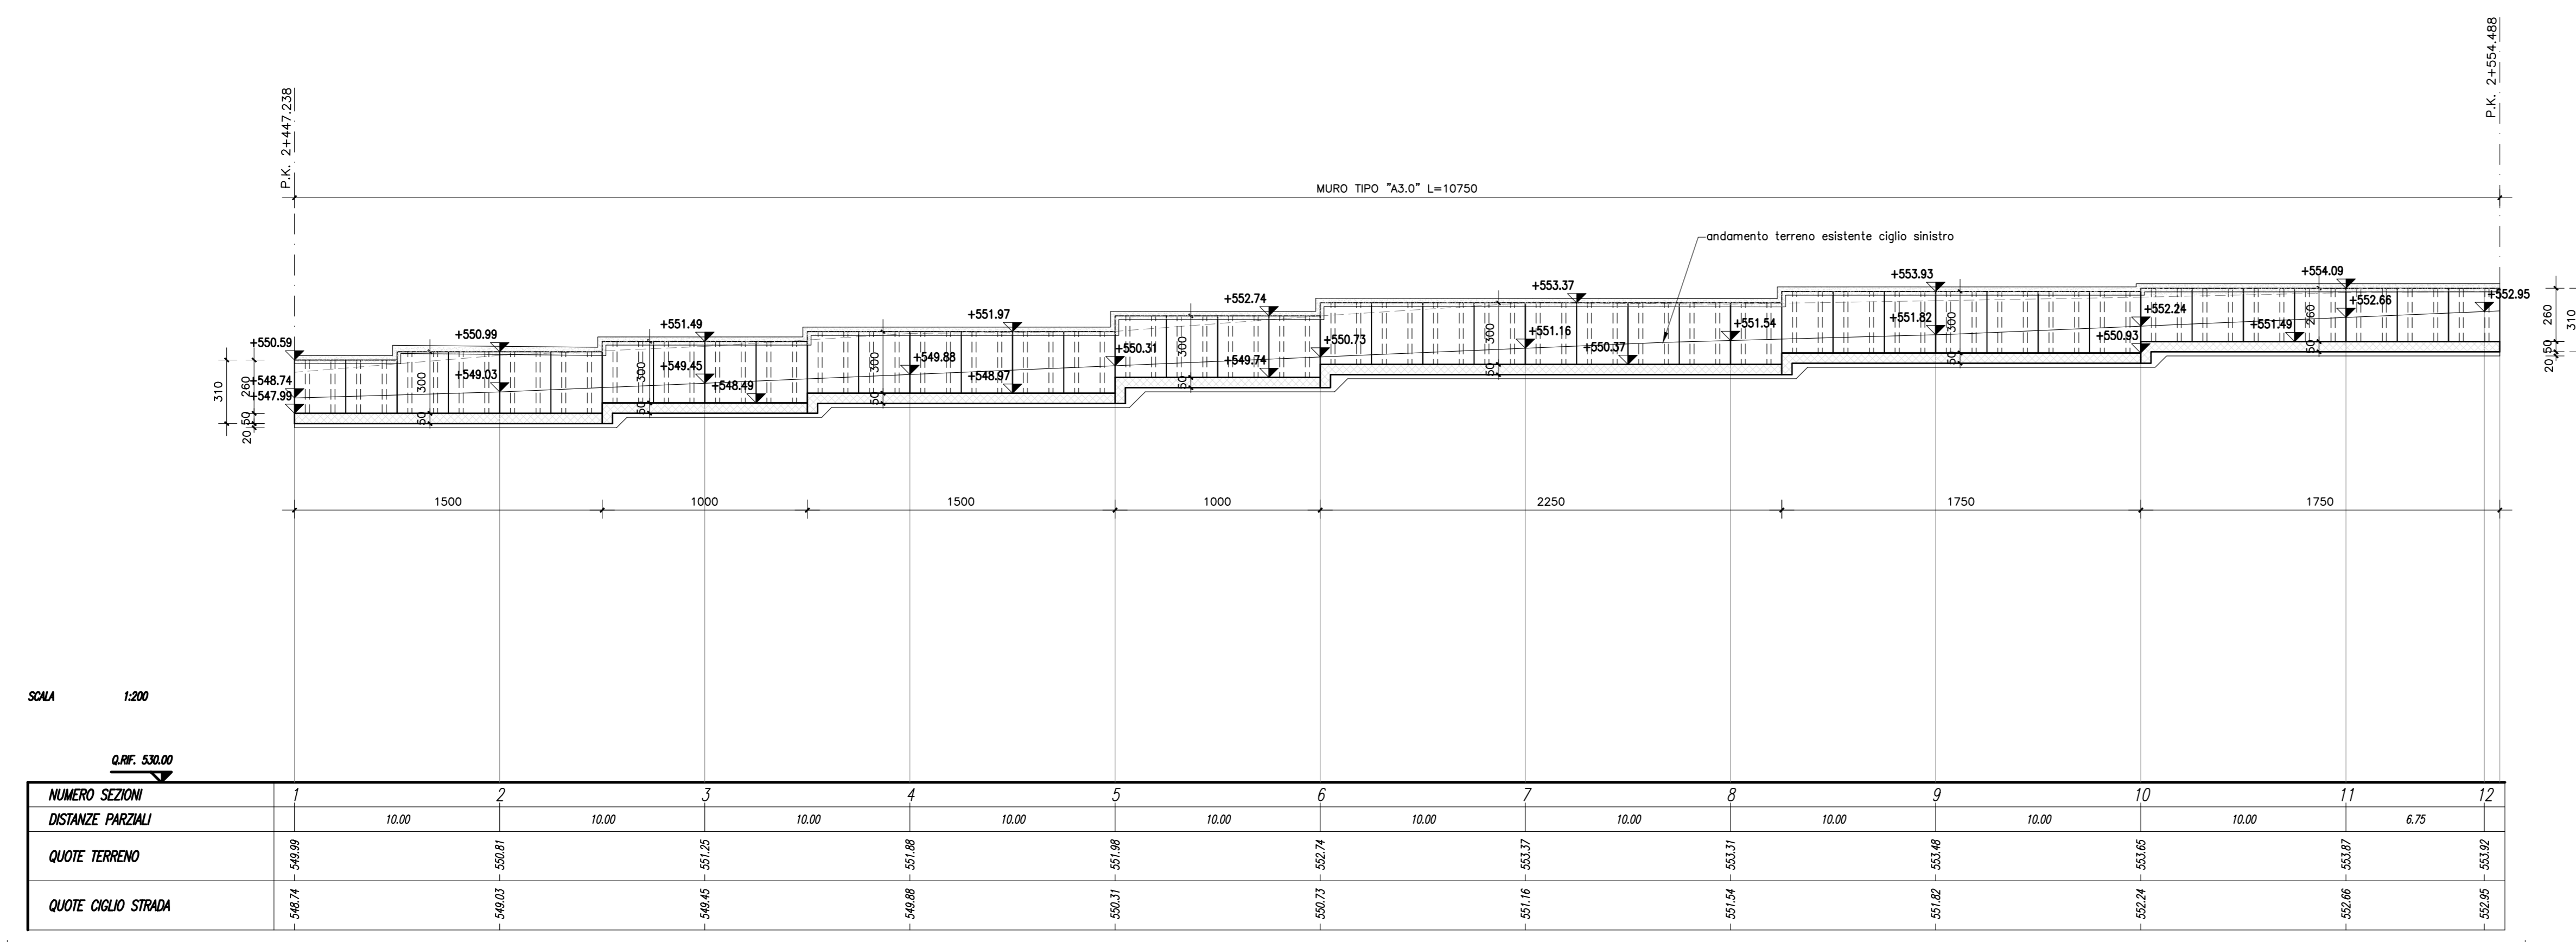

**ASSE VIARIO MARCHE-UMBRIA
E QUADRILATERO DI PENETRAZIONE INTERNA
MAXI LOTTO 2**

LAVORI DI COMPLETAMENTO DELLA DIRETTRICE PERUGIA ANCONA:
SS. 318 DI "VALFABRICA", TRATTO PIANELLO-VALFABRICA
SS. 76 "VAL DESINO", TRATTI FOSSATO VICO - CANCELLI E ALBACINA - SERRA SAN QUIRICO
"PEDEMONTANA DELLE MARCHE", TRATTO FABRIANO-MUCCIA-SFERCIA.

PROGETTO ESECUTIVO

CONTRAENTE GENERALE: DIRPA 2 S.C.A.R.I.		Il responsabile del Contraente Generale: Ing. Federico Montanari		Il responsabile Integratori delle Prestazioni Specialistiche: Ing. Salvatore Lieto	
PROGETTAZIONE: Associazione Temporanea di Imprese					
Mandatario: PROGIN S.p.A.		Mandatari: LOMBARDI SA INGEGNERI CONSULENTI		LOMBARDI-REICO INGEGNERIA S.R.L.	
RESPONSABILE DELLA PROGETTAZIONE: PER C.A.T.I. Prof. Ing. Antonio Grimaldi GEOLOGO: Dott. Geol. Fabrizio Pontoni COORDINATORE DELLA SICUREZZA IN FASE DI PROGETTAZIONE: Ing. Michele Cursale		 FABRIZIO PONTONI Geologo Specialista N. 138 ALBO SEZIONE A		 MICHELE CURSALE N. 197 "Sez. A" INGEGNERE ALBO SEZIONE A	
IL RESPONSABILE DEL PROCEDIMENTO: Ing. Iginio Farotti					
2.1.3 - PEDEMONTANA DELLE MARCHE 3° stralcio funzionale: Castelraimondo nord - Castelraimondo sud 4° stralcio funzionale: Castelraimondo sud - innesto S.S.77 a Muccia Muro di sostegno in SX dal km 3+310 al km 3+361 - Pianta e profilo MURO DI CONTRORIPA Muro di sostegno prefabbricato in SX dal km 2+447 al km 2+553 - Pianta e profilo					SCALA: 1:200 DATA: Marzo 2020
Codice Unico di Progetto (CUP): F12C0300050021					
Codice elaborato:					
Nome File: C:\PROGETTI\2020\103101010					
REV.	DATA	DISCRIZIONE	Redatto	Controllato	Approvato
A	Marzo 2020	Emissione PE	PROGIN	Q. Silvestri	S. Lieto
B	Settembre 2020	Emissione a seguito istruttoria	PROGIN	Q. Silvestri	S. Lieto
C					