




PIANTA FONDAZIONI-Scala 1:200

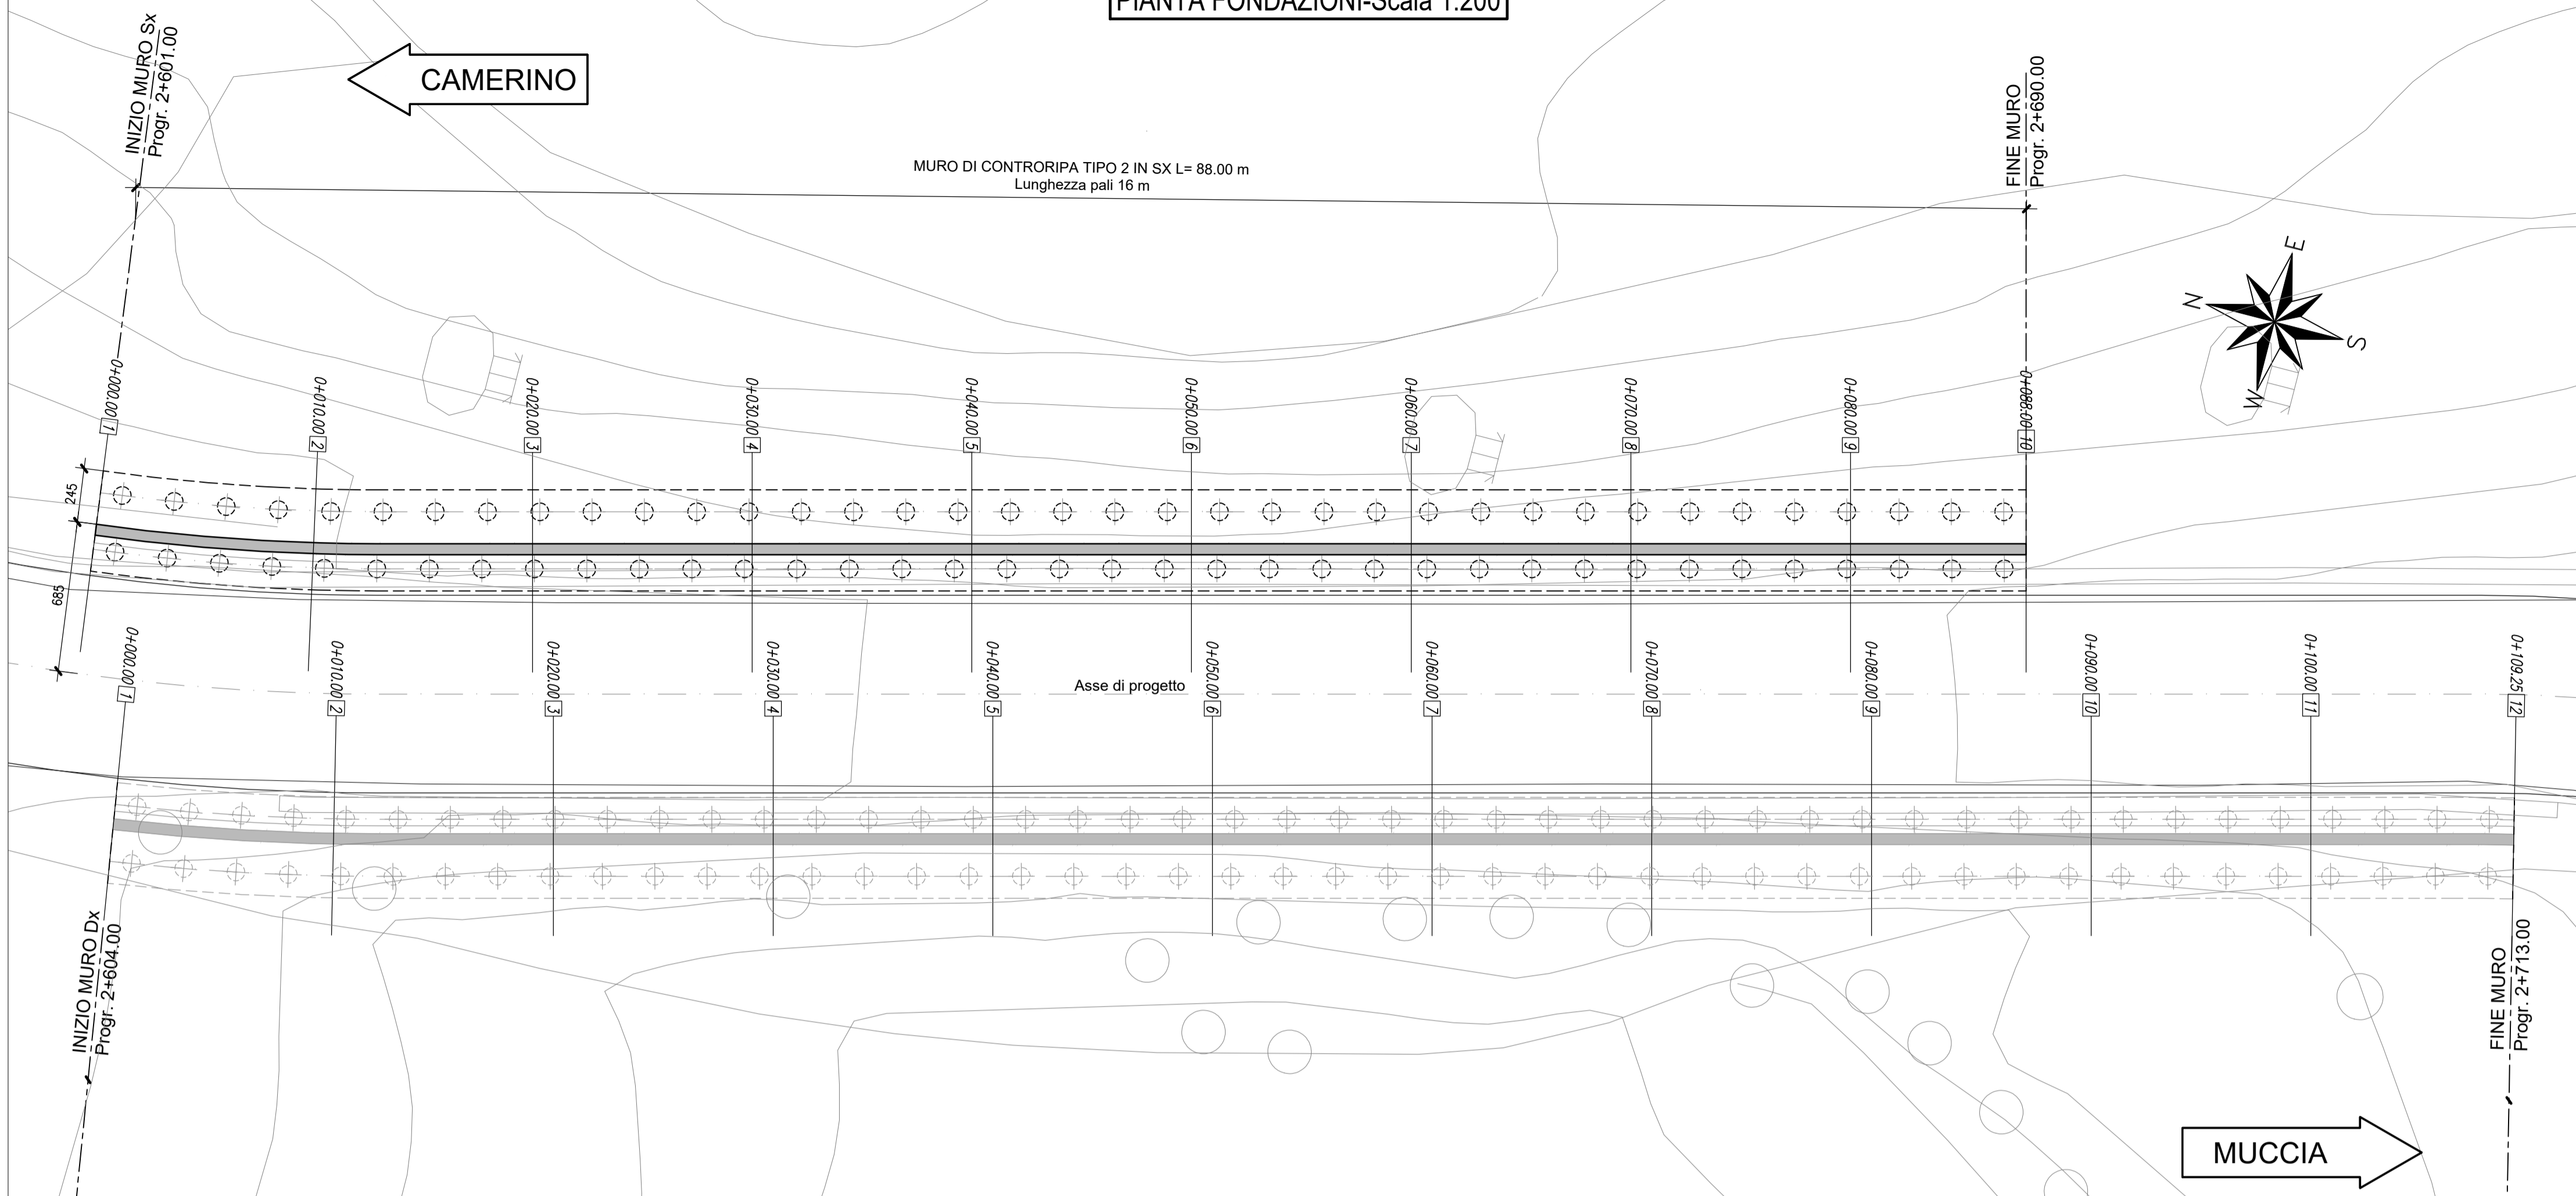

PLANIMETRIA-Scala 1:1000

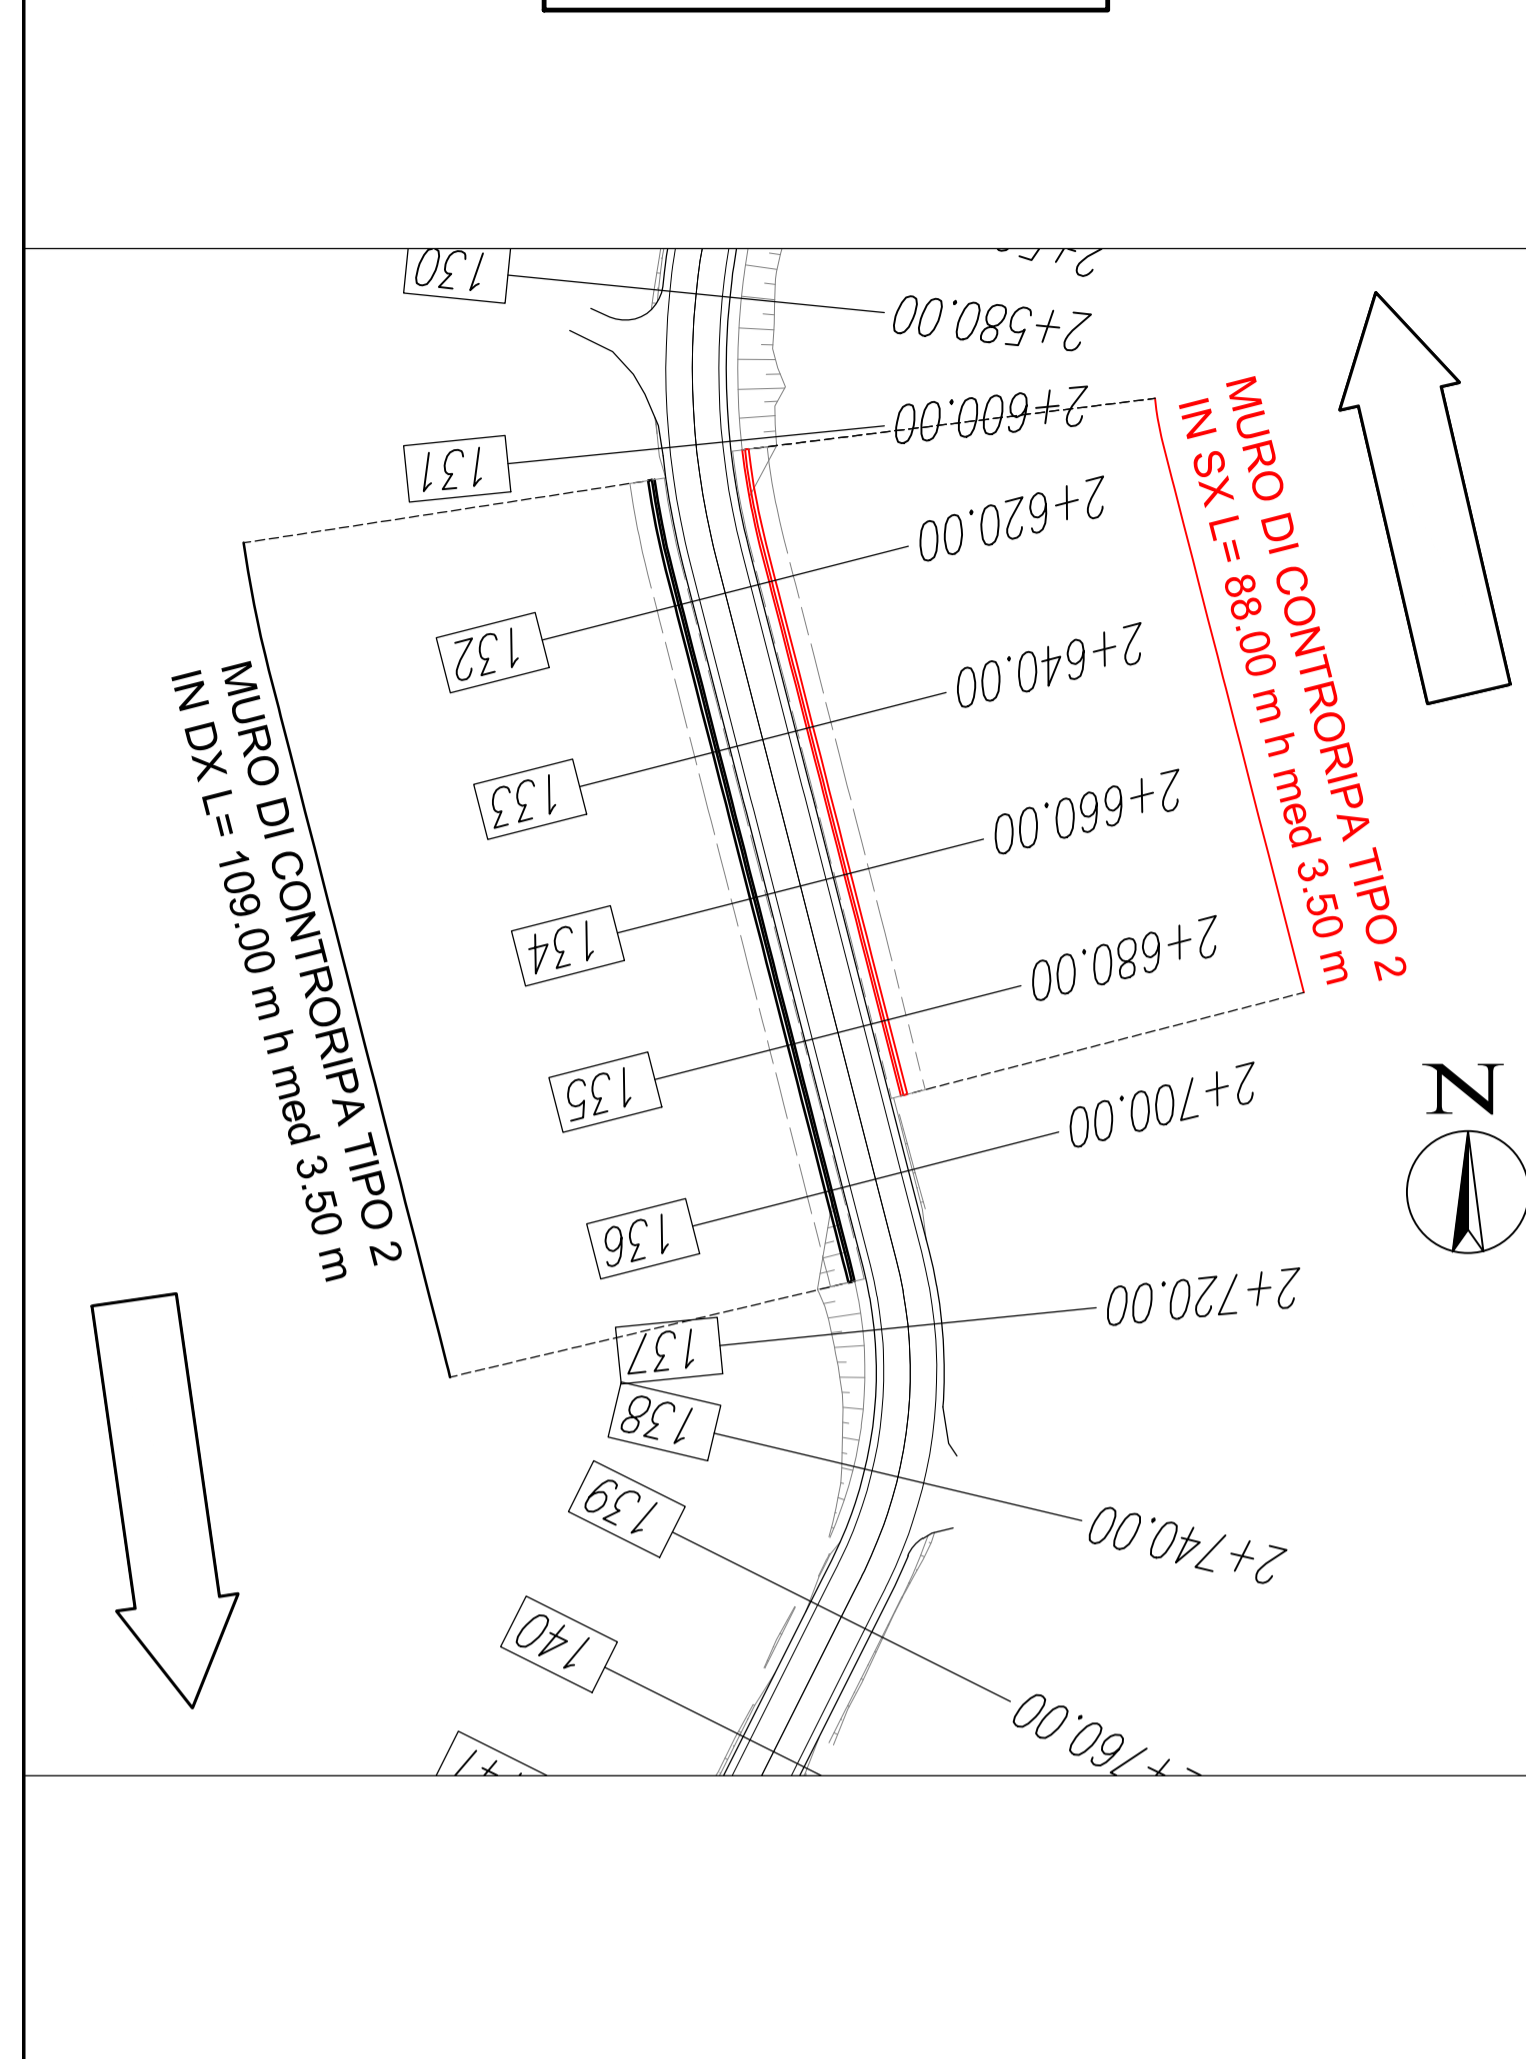

PROFILO LONGITUDINALE-Scala 1:200

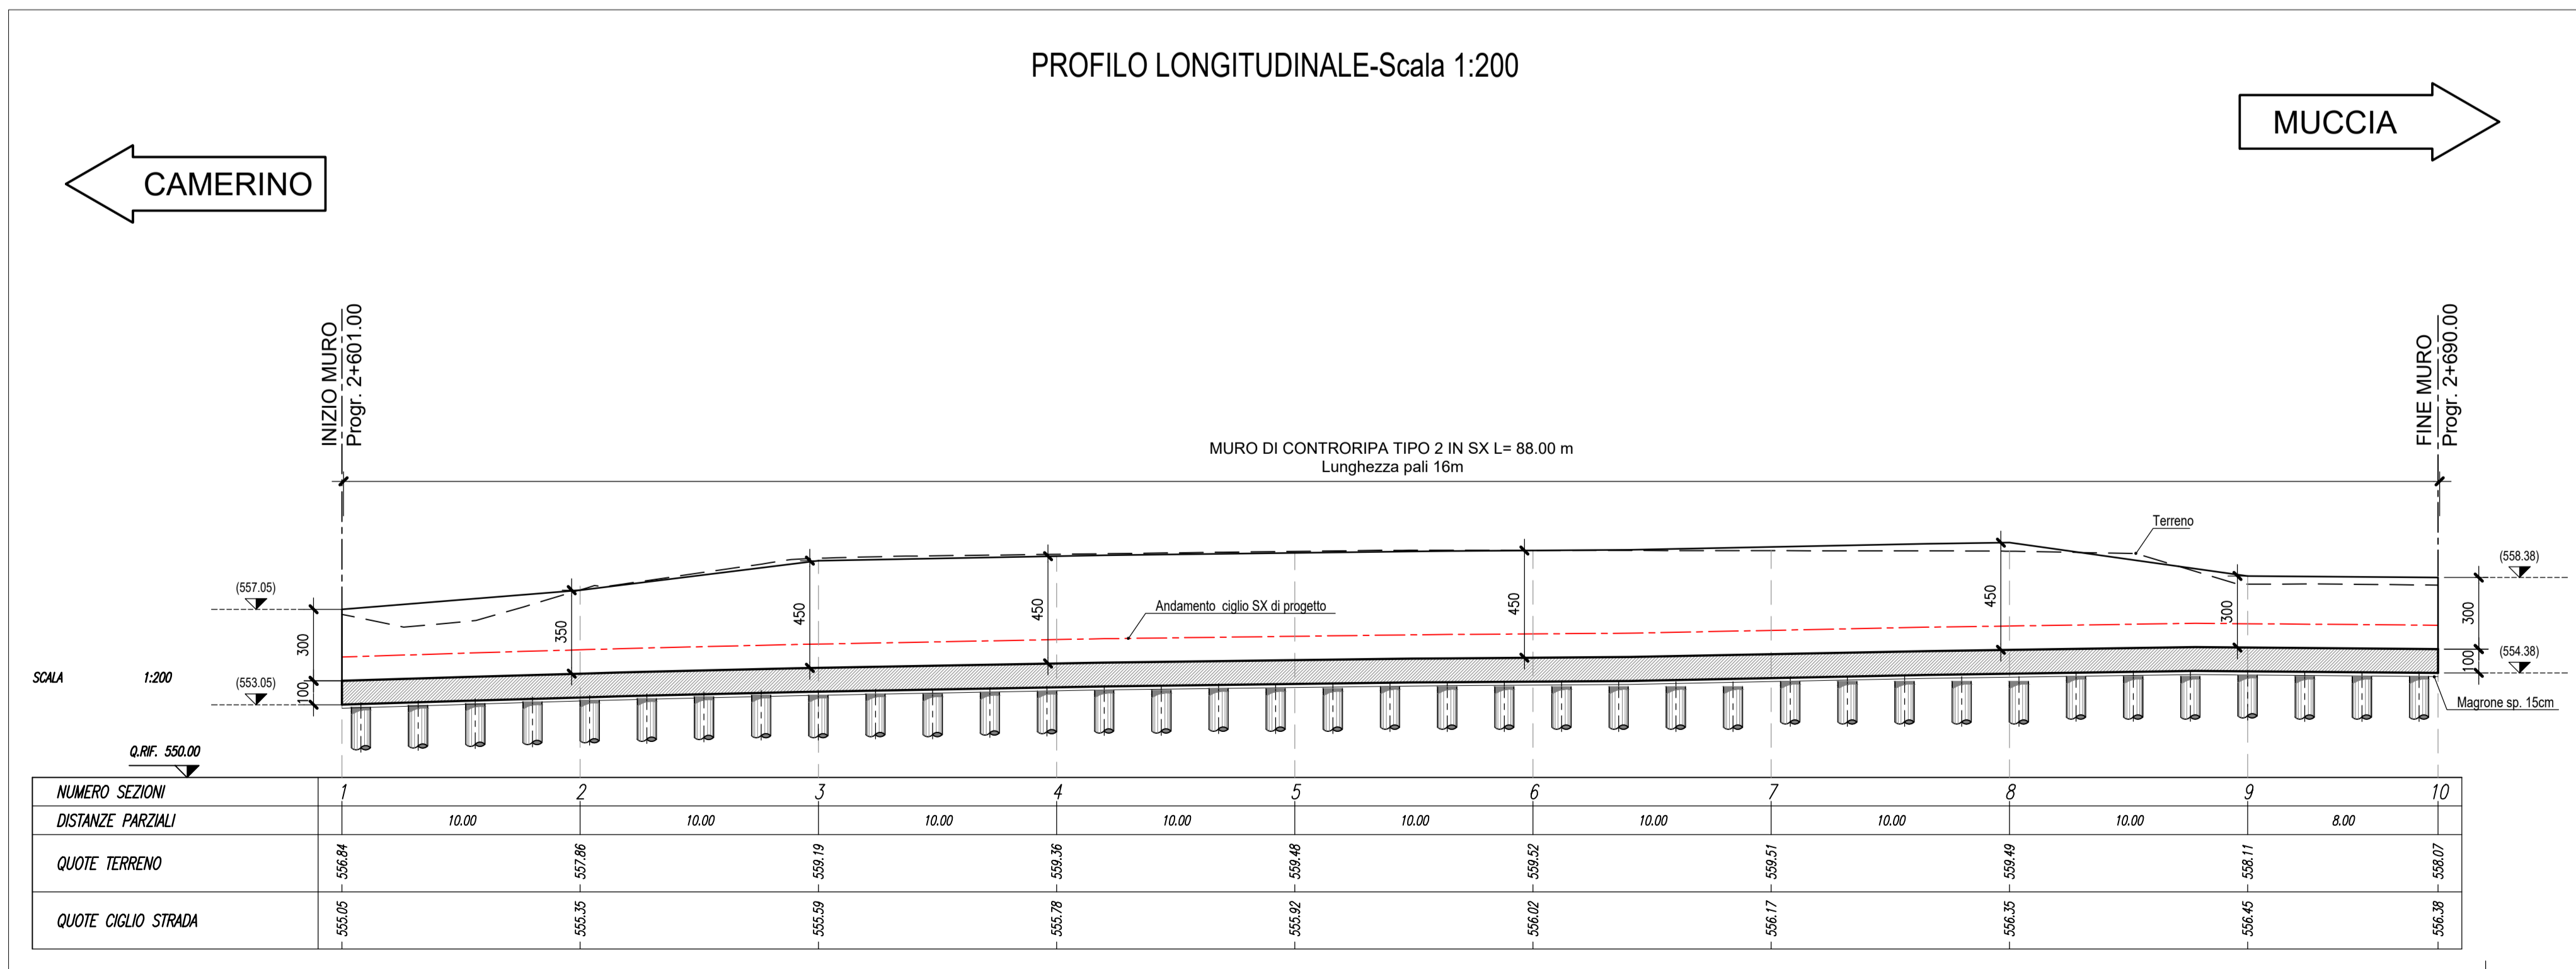

QUADRILATERO
Marche Umbria S.p.A.

**ASSE VIARIO MARCHE-UMBRIA
E QUADRILATERO DI PENETRAZIONE INTERNA
MAXI LOTTO 2**

LAVORI DI COMPLETAMENTO DELLA DIRETTRICE PERUGIA ANCONA:
SS. 318 DI "VALFABBRICA", TRATTO PIANELLO-VALFABBRICA
SS. 76 "VAL D'ESINO", TRATTI FOSSATO VICO - CANCELLI E ALBACINA - SERRA SAN QUIRICO
"PEDEMONTANA DELLE MARCHE", TRATTO FABRIANO-MUCCIA-SFERCIA.

PROGETTO ESECUTIVO

CONTRAENTE GENERALE: 	Il responsabile del Contraente Generale: Ing. Federico Montanari
Il responsabile Integrazioni delle Prestazioni Specialistiche: Ing. Salvatore Lieto	

PROGETTAZIONE: Associazione Temporanea di Imprese

Mandatario:	Mandanti:	Mandanti:

RESPONSABILE DELLA PROGETTAZIONE PER I.A.T.I. Prof. Ing. Antonio Grimaldi		
GEOLOGO: Dott. Geol. Fabrizio Pontoni		
COORDINATORE DELLA SICUREZZA IN FASE DI PROGETTAZIONE Ing. Michele Curiale		

IL RESPONSABILE DEL PROCEDIMENTO
Ing. Iginio Farotti

<p>2.1.3 - PEDEMONTANA DELLE MARCHE 3° stralcio funzionale: Castelraimondo nord - Castelraimondo sud 4° stralcio funzionale: Castelraimondo sud - innesto S.S.77 a Muccia Opere di sostegno e dreni Muro di controripa in SX dal km 2+601.00 al km 2+620.00 Pianta e profilo</p>	<p>SCALA: 1:200</p> <p>DATA: Settembre 2020</p>
---	---

Codice Unico di Progetto (CUP) **F12C03000050021**

Codice elaborato:

L	0	7	0	3
2	I	3	E	I
6	M	U	0	1
0	4	7	V	0
0	I	B		

Nome File: L0703213E16M0104V01B

REV.	DATA	DESCRIZIONE	Redatto	Controllato	Approvato
A	Marzo 2020	Emissione PE	PROGIN A. Cozzolino	S. Lieto	A. Grimaldi
B	Sett. 2020	Emissione a seguito istruttoria ANAS	PROGIN R. Venezia	S. Lieto	A. Grimaldi
C					