



PIANTA SCAVI scala 1:200

PUNTO	COORDINATE	PUNTO	COORDINATE	PUNTO	COORDINATE			
	EST NORD		EST NORD		EST NORD			
1	2361113.333	4773589.873	56	2361124.209	4773525.063	111	2361130.045	4773458.320
2	2361114.930	4773589.794	57	2361121.093	4773525.338	112	2361128.060	4773458.563
3	2361113.208	4773587.376	58	2361120.008	4773522.581	113	2361130.174	4773458.817
4	2361114.808	4773587.876	59	2361122.291	4773522.856	114	2361128.586	4773458.625
5	2361113.084	4773584.879	60	2361120.306	4773520.099	115	2361128.884	4773453.144
6	2361114.879	4773584.906	61	2361122.089	4773520.373	116	2361130.473	4773453.335
7	2361113.374	4773582.740	62	2361120.604	4773517.617	117	2361129.182	4773450.662
8	2361114.963	4773582.422	63	2361122.888	4773517.891	118	2361130.771	4773450.853
9	2361113.718	4773579.853	64	2361120.902	4773515.135	119	2361129.480	4773448.180
10	2361115.248	4773579.939	65	2361123.186	4773515.409	120	2361131.069	4773448.371
11	2361113.148	4773579.671	66	2361121.200	4773512.653	121	2361129.779	4773445.698
12	2361113.443	4773577.188	67	2361123.484	4773512.927	122	2361131.367	4773445.889
13	2361115.730	4773577.463	68	2361121.499	4773510.170	123	2361130.077	4773443.216
14	2361113.740	4773574.708	69	2361123.782	4773510.445	124	2361131.665	4773440.460
15	2361116.028	4773574.981	70	2361121.797	4773507.688	125	2361130.375	4773440.733
16	2361114.043	4773572.224	71	2361124.080	4773507.963	126	2361131.964	4773440.924
17	2361116.327	4773572.499	72	2361122.095	4773505.208	127	2361130.673	4773438.251
18	2361114.341	4773569.742	73	2361124.379	4773505.480	128	2361132.262	4773438.442
19	2361116.625	4773570.016	74	2361122.393	4773502.724	129	2361130.447	4773436.188
20	2361114.639	4773567.260	75	2361124.677	4773502.998	130	2361130.445	4773435.706
21	2361116.923	4773567.534	76	2361122.692	4773500.242	131	2361132.729	4773435.980
22	2361114.938	4773564.778	77	2361124.975	4773500.516	132	2361130.744	4773433.224
23	2361117.221	4773565.052	78	2361122.990	4773497.760	133	2361133.027	4773433.498
24	2361115.236	4773562.296	79	2361125.273	4773498.034	134	2361131.042	4773430.742
25	2361117.520	4773562.570	80	2361123.288	4773495.278	135	2361133.325	4773431.016
26	2361115.534	4773559.813	81	2361125.572	4773495.552	136	2361131.340	4773428.260
27	2361117.818	4773560.088	82	2361123.586	4773492.795	137	2361133.624	4773428.534
28	2361115.832	4773557.331	83	2361125.870	4773493.070			
29	2361118.116	4773557.606	84	2361123.884	4773490.313			
30	2361116.359	4773557.394	85	2361126.168	4773490.588			
31	2361116.657	4773554.912	86	2361124.183	4773487.831			
32	2361118.245	4773555.103	87	2361126.466	4773488.105			
33	2361116.950	4773552.430	88	2361124.481	4773485.349			
34	2361116.544	4773552.901	89	2361126.764	4773485.623			
35	2361117.253	4773549.948	90	2361124.779	4773482.867			
36	2361118.840	4773550.139	91	2361127.063	4773483.141			
37	2361116.727	4773549.885	92	2361125.077	4773480.385			
38	2361117.025	4773547.403	93	2361127.361	4773480.659			
39	2361119.309	4773547.977	94	2361125.375	4773478.902			
40	2361113.323	4773544.921	95	2361127.659	4773478.177			
41	2361119.607	4773545.195	96	2361125.673	4773475.421			
42	2361117.622	4773542.438	97	2361127.957	4773475.695			
43	2361119.906	4773542.713	98	2361125.972	4773472.938			
44	2361117.920	4773539.956	99	2361128.256	4773472.213			
45	2361120.204	4773540.231	100	2361126.270	4773470.456			
46	2361116.218	4773537.474	101	2361128.554	4773470.730			
47	2361118.502	4773537.748	102	2361126.568	4773467.974			
48	2361118.516	4773534.992	103	2361128.852	4773468.248			
49	2361120.800	4773535.266	104	2361126.866	4773465.492			
50	2361118.814	4773532.510	105	2361129.140	4773465.766			
51	2361121.098	4773532.784	106	2361127.154	4773463.010			
52	2361118.113	4773529.028	107	2361129.428	4773463.284			
53	2361121.396	4773530.302	108	2361127.463	4773460.527			
54	2361118.411	4773527.545	109	2361129.747	4773460.802			
55	2361121.695	4773527.820	110	2361127.761	4773458.045			

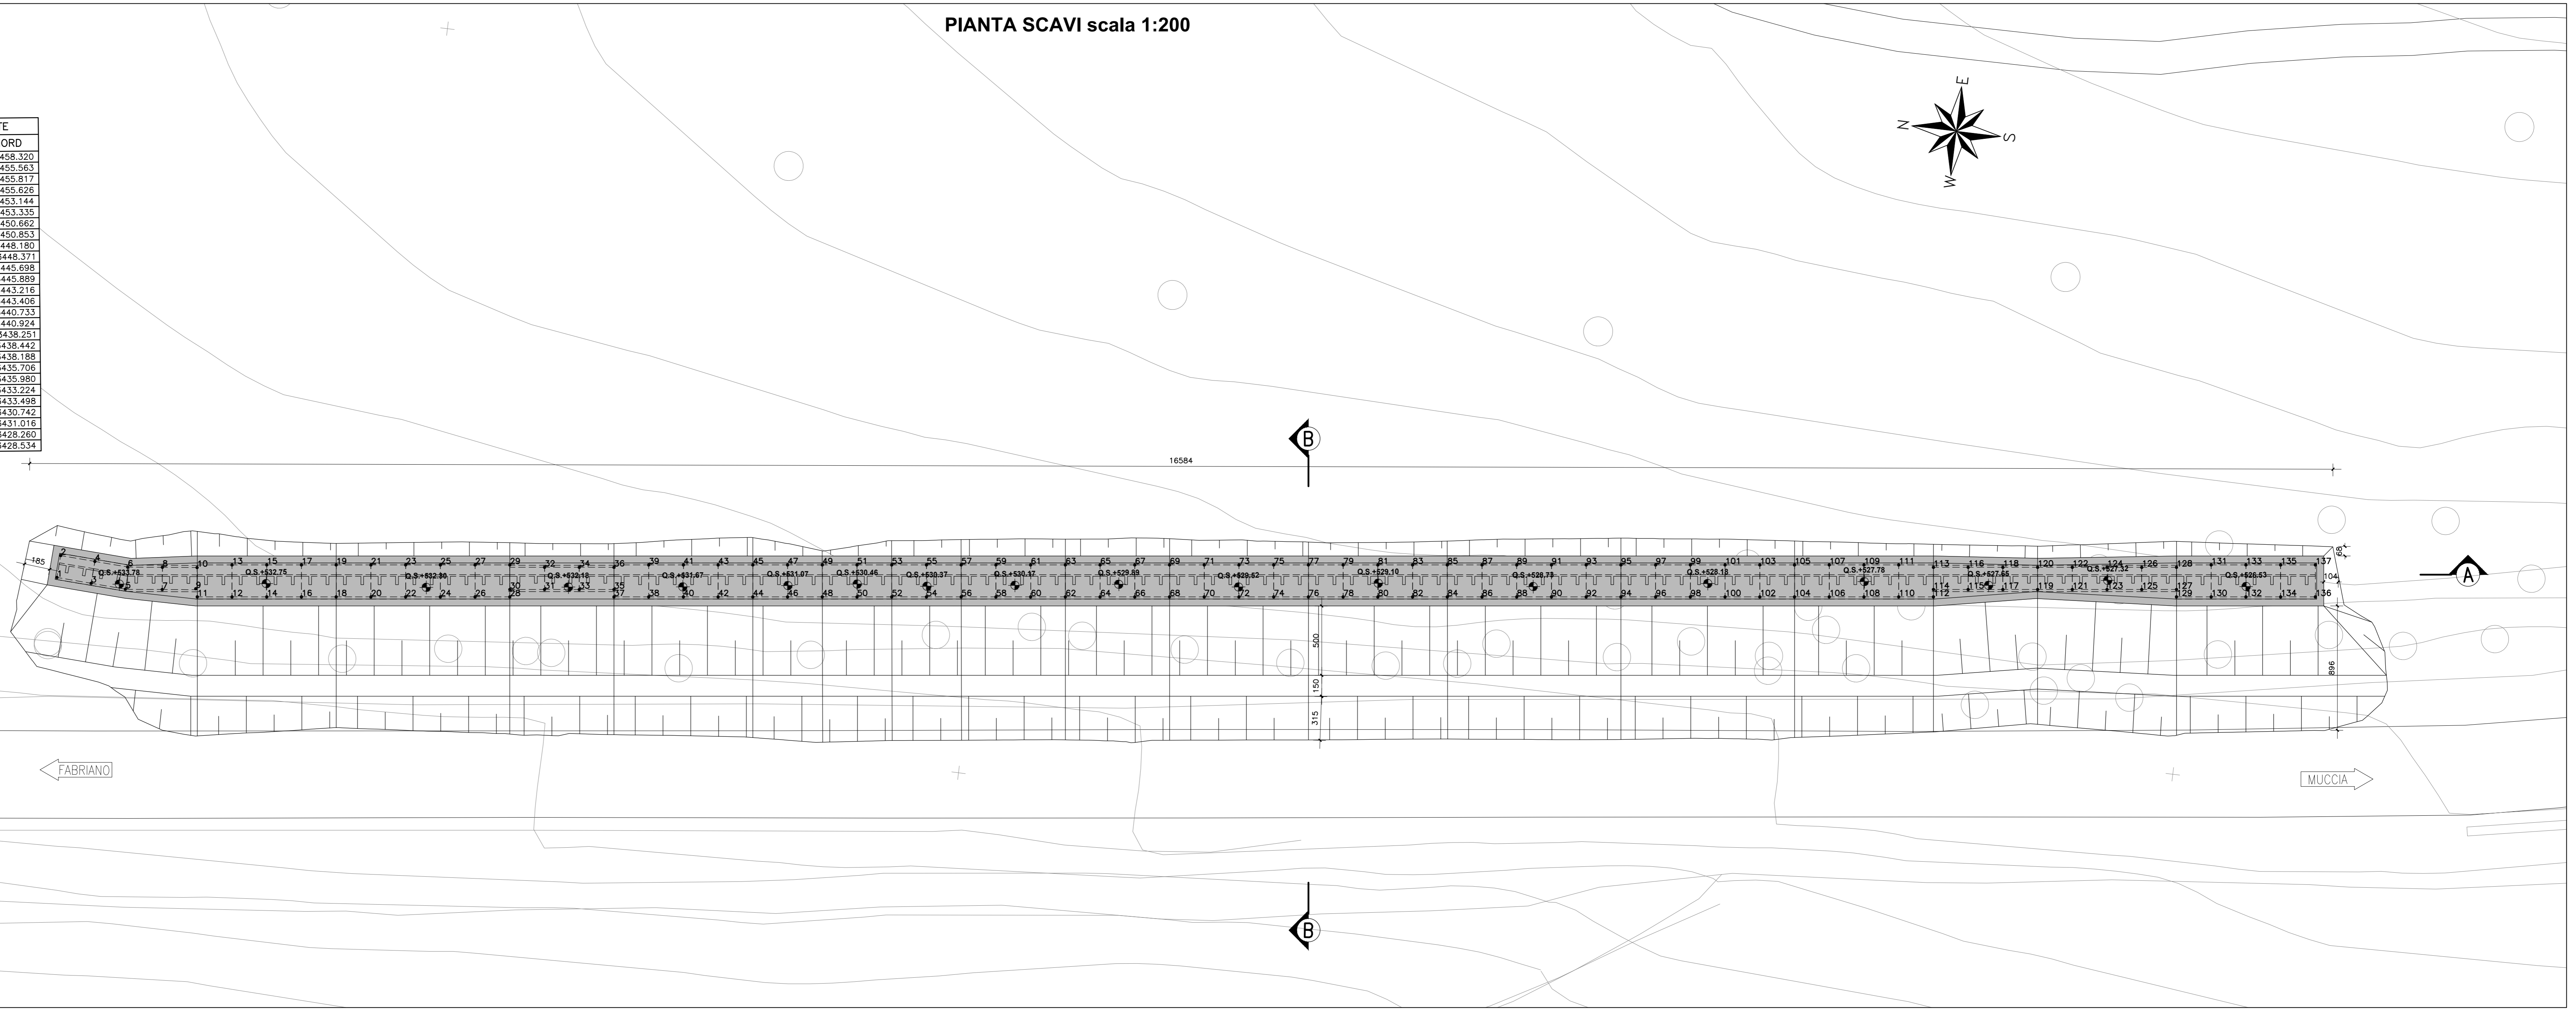

SEZIONE A-A MURO DI SOTTOSCARPA IN SX scala 1:200

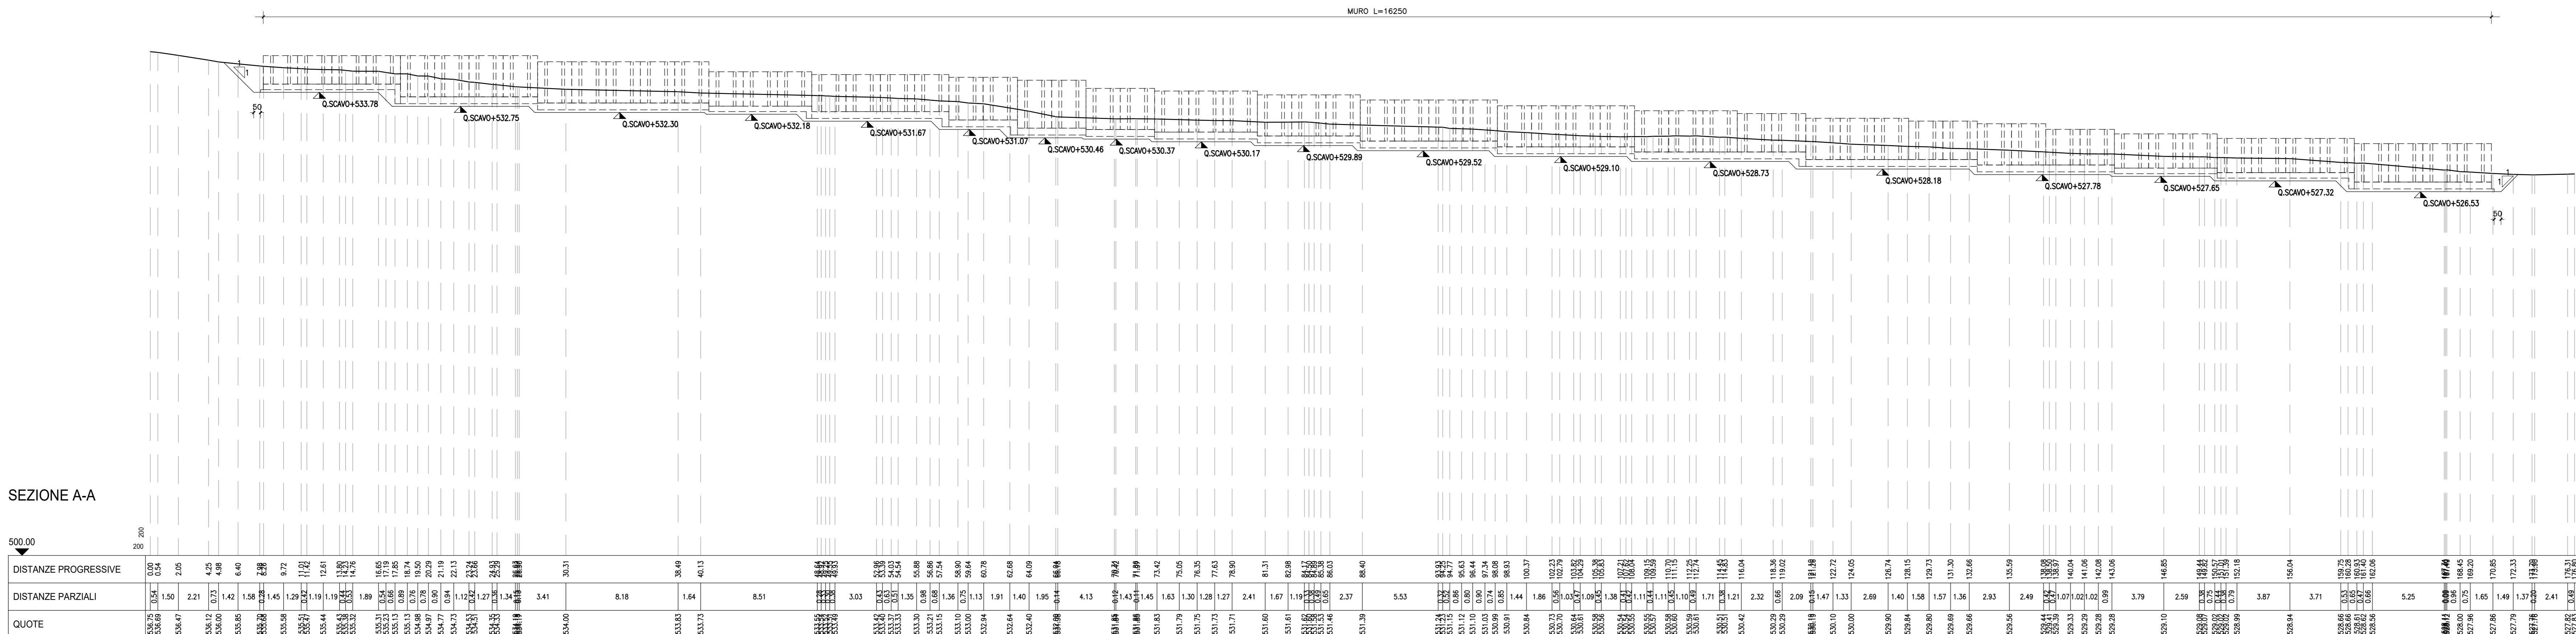

SEZIONE B-B MURO DI SOTTOSCARPA IN SX scala 1:200



**ASSE VIARIO MARCHE-UMBRIA
E QUADRILATERO DI PENETRAZIONE INTERNA
MAXI LOTTO 2**

LAVORI DI COMPLETAMENTO DELLA DIRETTRICE PERUGIA ANCONA:
SS. 318 DI "VALFABRICA", TRATTO PIANELLO - VALFABRICA
SS. 76 "VAL DESINO", TRATTO FOSSATO VICO - CANCELLE ALBACINA - SERRA SAN QUIRICO
"PEDEMONTANA DELLE MARCHE", TRATTO FABRIANO-MUCCIA-SFERCIA.

PROGETTO ESECUTIVO

CONTRAENTE GENERALE: 	<i>Il responsabile del Contraente Generale:</i> Ing. Federico Montanari	<i>Il responsabile Integratore delle Prestazioni Specialistiche:</i> Ing. Salvatore Lieto																								
PROGETTAZIONE: Associazione Temporanea di Imprese Mandatario:																										
<table border="0" style="width: 100%;"> <tr> <td style="text-align: center;"> INGEGNERI - INGEGNERI</td> <td style="text-align: center;"> INGEGNERIA S.r.l.</td> <td style="text-align: center;"></td> </tr> </table>			 INGEGNERI - INGEGNERI	 INGEGNERIA S.r.l.																						
 INGEGNERI - INGEGNERI	 INGEGNERIA S.r.l.																									
<p>RESPONSABILE DELLA PROGETTAZIONE: PER C.A.T. Prof. Ing. Antonio Grimaldi Geologo Dott. Geol. Fabrizio Pontoni COORDINATORE DELLA SICUREZZA IN FASE DI PROGETTAZIONE: Ing. Michele Curiale</p>																										
<p>IL RESPONSABILE DEL PROCEDIMENTO: Ing. Iginio Faroni</p>																										
<p>2.1.3 - PEDEMONTANA DELLE MARCHE 3° stralcio funzionale: Castelraimondo nord - Castelraimondo sud 4° stralcio funzionale: Castelraimondo sud - innesto S.S.77 a Muccia <i>OPERE D'ARTE MINORI</i> Opere di sostegno e dreni Muro di controripa prefabbricato in SX dal km 3+052 al km 3+227 - Pianta scavi</p>		<p>SCALE: 1:200</p> <p>DATA: Settembre 2020</p>																								
<p>Codice Unico di Progetto (CUP): F12C03000050021</p> <p>Codice elaborato: </p>																										
<table border="1" style="width: 100%; border-collapse: collapse;"> <thead> <tr> <th>REV.</th> <th>DATA</th> <th>DISCRIZIONE</th> <th>Redatto</th> <th>Controllato</th> <th>Approvato</th> </tr> </thead> <tbody> <tr> <td>A</td> <td>Settembre 2020</td> <td>Emissione a seguito istruzione ANAS</td> <td>PROGIN</td> <td>Q. Silvestri</td> <td>S. Lieto</td> </tr> <tr> <td>B</td> <td></td> <td></td> <td></td> <td></td> <td></td> </tr> <tr> <td>C</td> <td></td> <td></td> <td></td> <td></td> <td></td> </tr> </tbody> </table>			REV.	DATA	DISCRIZIONE	Redatto	Controllato	Approvato	A	Settembre 2020	Emissione a seguito istruzione ANAS	PROGIN	Q. Silvestri	S. Lieto	B						C					
REV.	DATA	DISCRIZIONE	Redatto	Controllato	Approvato																					
A	Settembre 2020	Emissione a seguito istruzione ANAS	PROGIN	Q. Silvestri	S. Lieto																					
B																										
C																										