


PROFILO LONGITUDINALE MURO DI CONTRORIPA IN DX scala 1:200

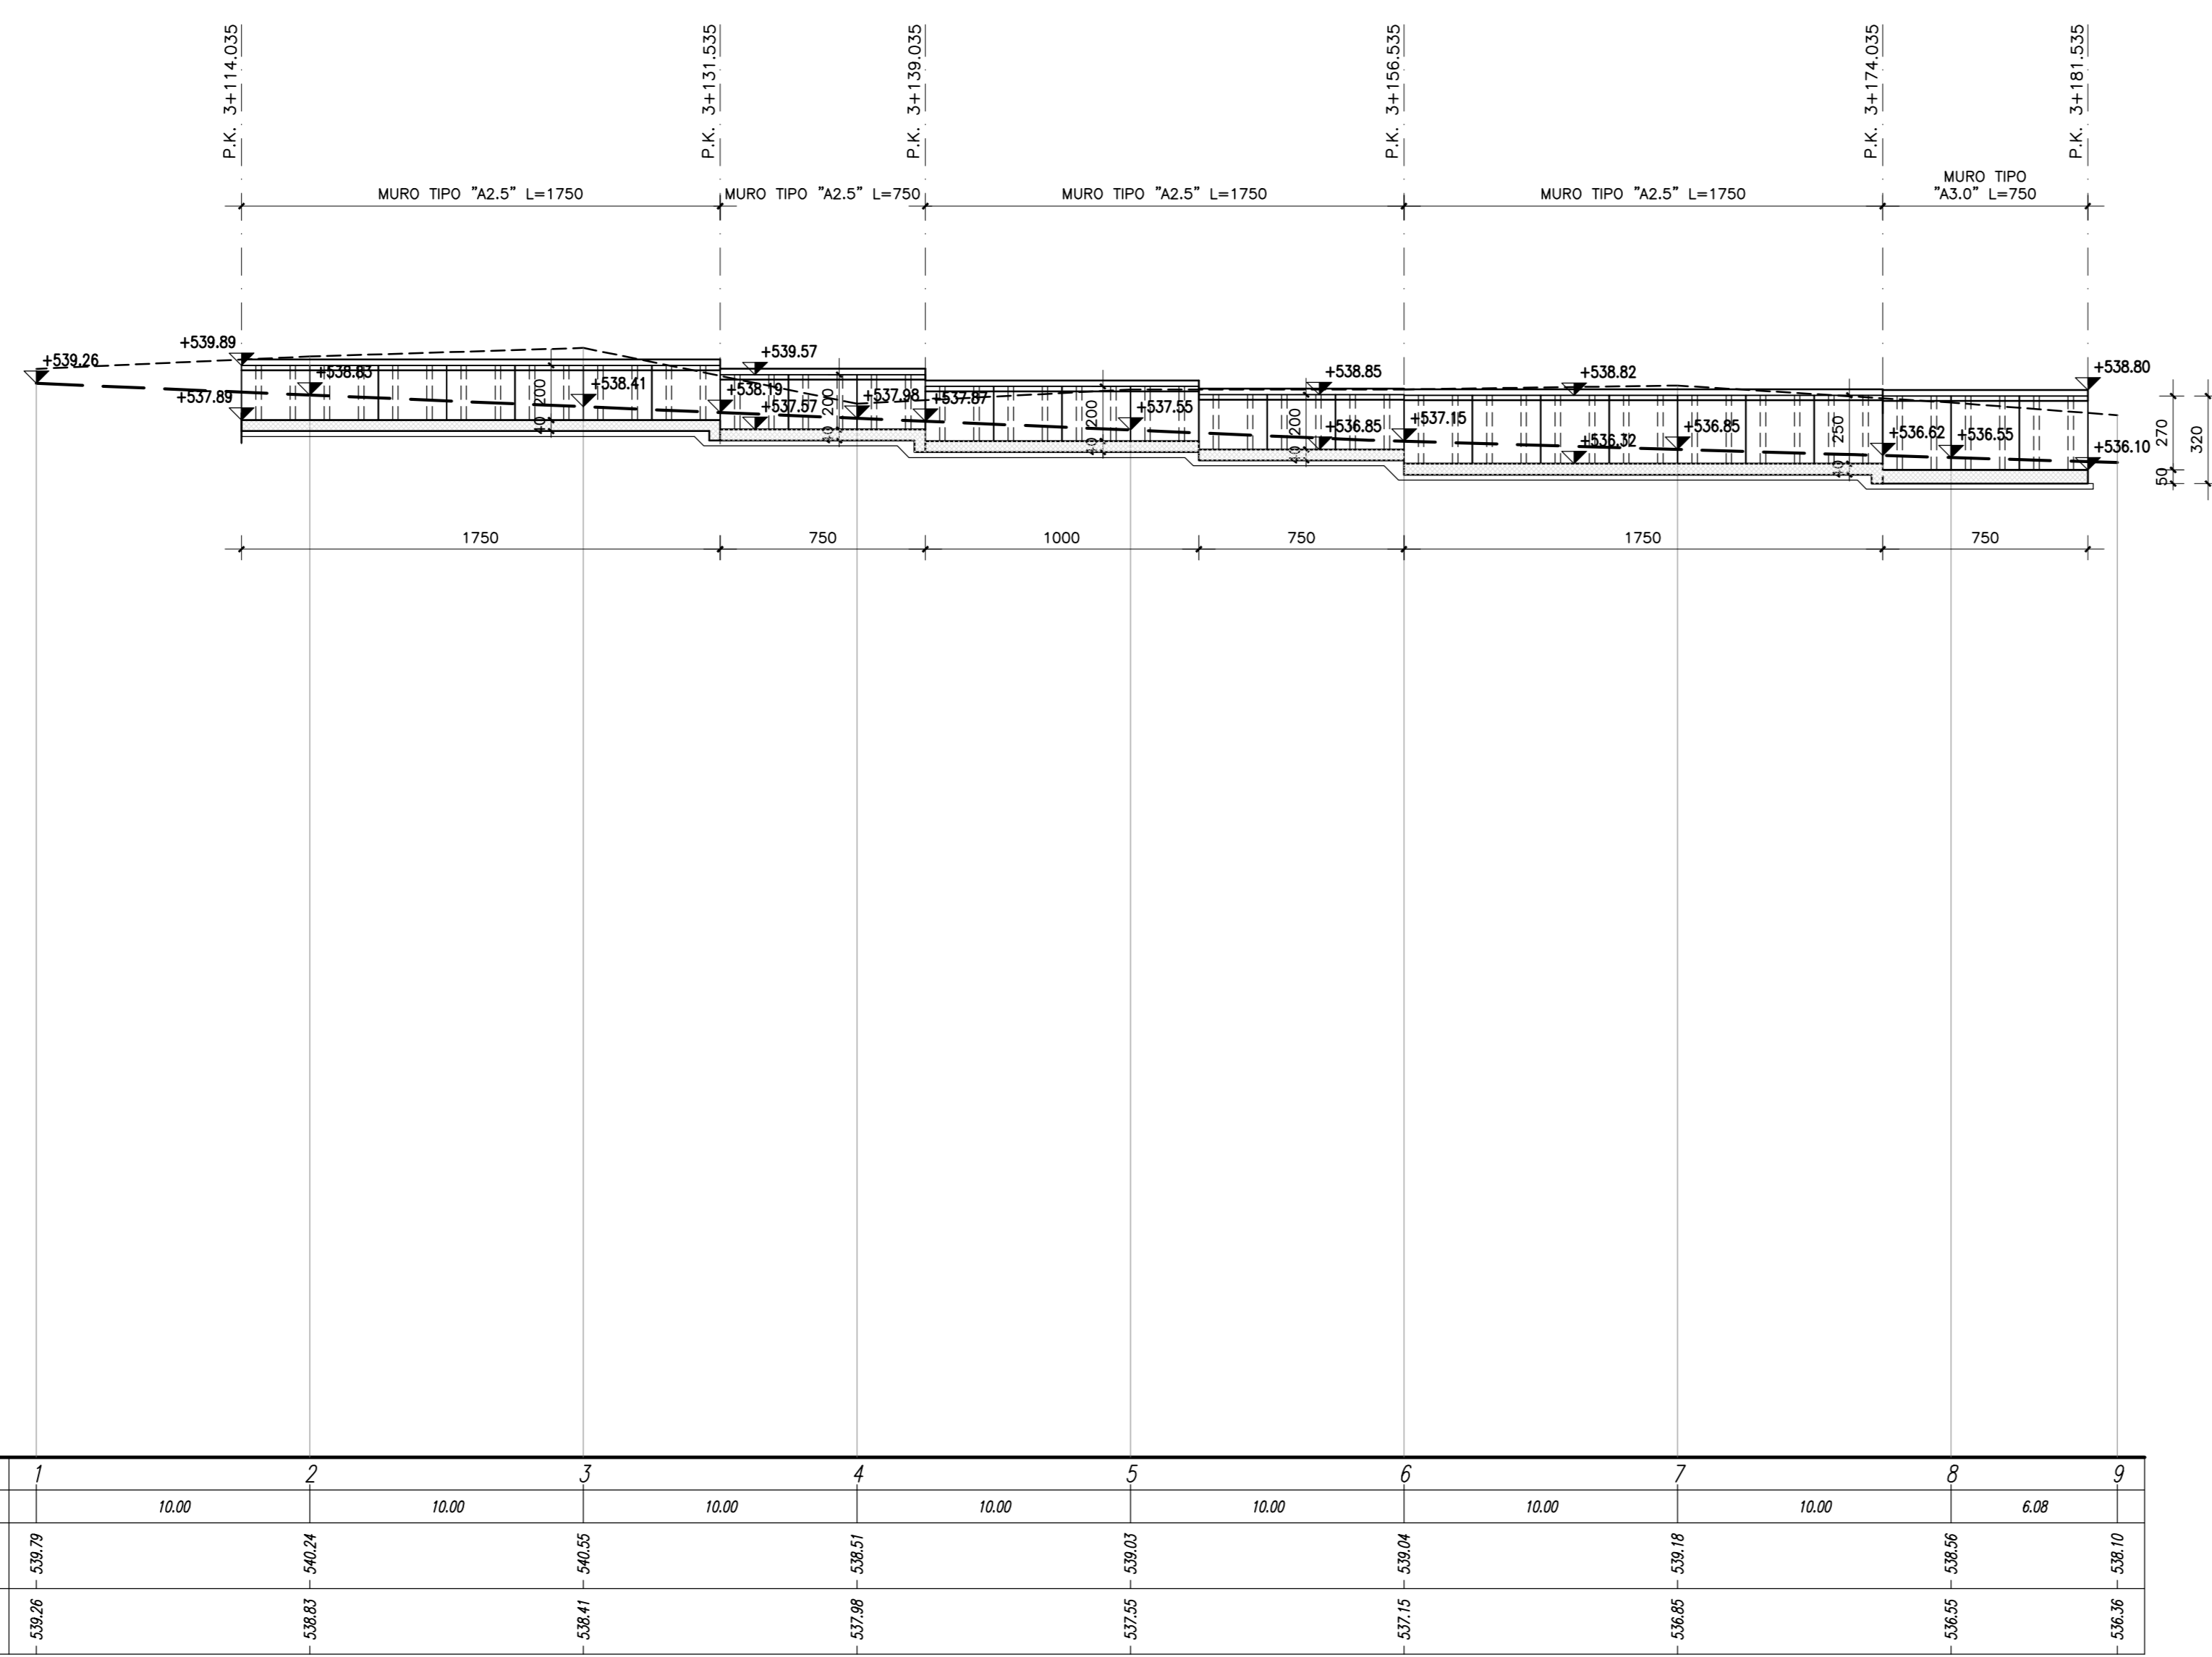

Scala 1:200

Quota 0,00

**ASSE VIARIO MARCHE-UMBRIA  
E QUADRILATERO DI PENETRAZIONE INTERNA  
MAXI LOTTO 2**

LAVORI DI COMPLETAMENTO DELLA DIRETTRICE PERUGIA ANCONA:  
SS. 318 DI "VALFABBRICA", TRATTO PIANELLO-VALFABBRICA  
SS. 76 "VAL DESINO", TRATTI FOSSATO VICO - CANCELLI E ALBACINA - SERRA SAN QUIRICO  
"PEDEMONTANA DELLE MARCHE", TRATTO FABRIANO-MUCCIA-SFERCIA.

**PROGETTO ESECUTIVO**

<b>CONTRAENTE GENERALE:</b> 	Il responsabile del Contraente Generale: Ing. Federico Montanari	Il responsabile Integratori delle Prestazioni Specialistiche: Ing. Salvatore Lieto
---------------------------------	---	---

**PROGETTAZIONE:** Associazione Temporanea di Imprese

Mandatario:	Mandatari:	Mandatari:
-------------	------------	------------

RESPONSABILE DELLA PROGETTAZIONE: PER C.A.T.I. Prof. Ing. Antonio Grimaldi GEOLOGO Dott. Geol. Fabrizio Pontoni COORDINATORE DELLA SICUREZZA IN FASE DI PROGETTAZIONE Ing. Michele Curiale	  ALBO SEZIONE A	 ALBO SEZIONE A
--	------------------------	--------------------

IL RESPONSABILE DEL PROCEDIMENTO:  
Ing. Iginio Farotti

<b>2.1.3 - PEDEMONTANA DELLE MARCHE</b> 3° stralcio funzionale: Castelraimondo nord - Castelraimondo sud 4° stralcio funzionale: Castelraimondo sud - innesto S.S.77 a Muccia Muro di sottoscarpata in SV dal km 3+052 al km 3+227 - Sezioni trasversali tav. 2/2 <b>MURO DI CONTRORIPA</b> Muro di controripa in DX dal km 3+106 al km 3+182 - Pianta e profilo	SCALA: 1:200  DATA: Marzo 2020
---	--

Codice Unico di Progetto (CUP): **F12C03000050021**

Codice elaborato: L070320210301E18M010109T112018

REV.	DATA	DISCIPLINA	Redatto	Controllato	Approvato
A	Marzo 2020	Emissione PE	PROGIN	Q. Silvestri	S. Lieto
B	Settembre 2020	Emissione a seguito istruttoria	PROGIN	Q. Silvestri	S. Lieto
C					