



PIANTA scala 1:200

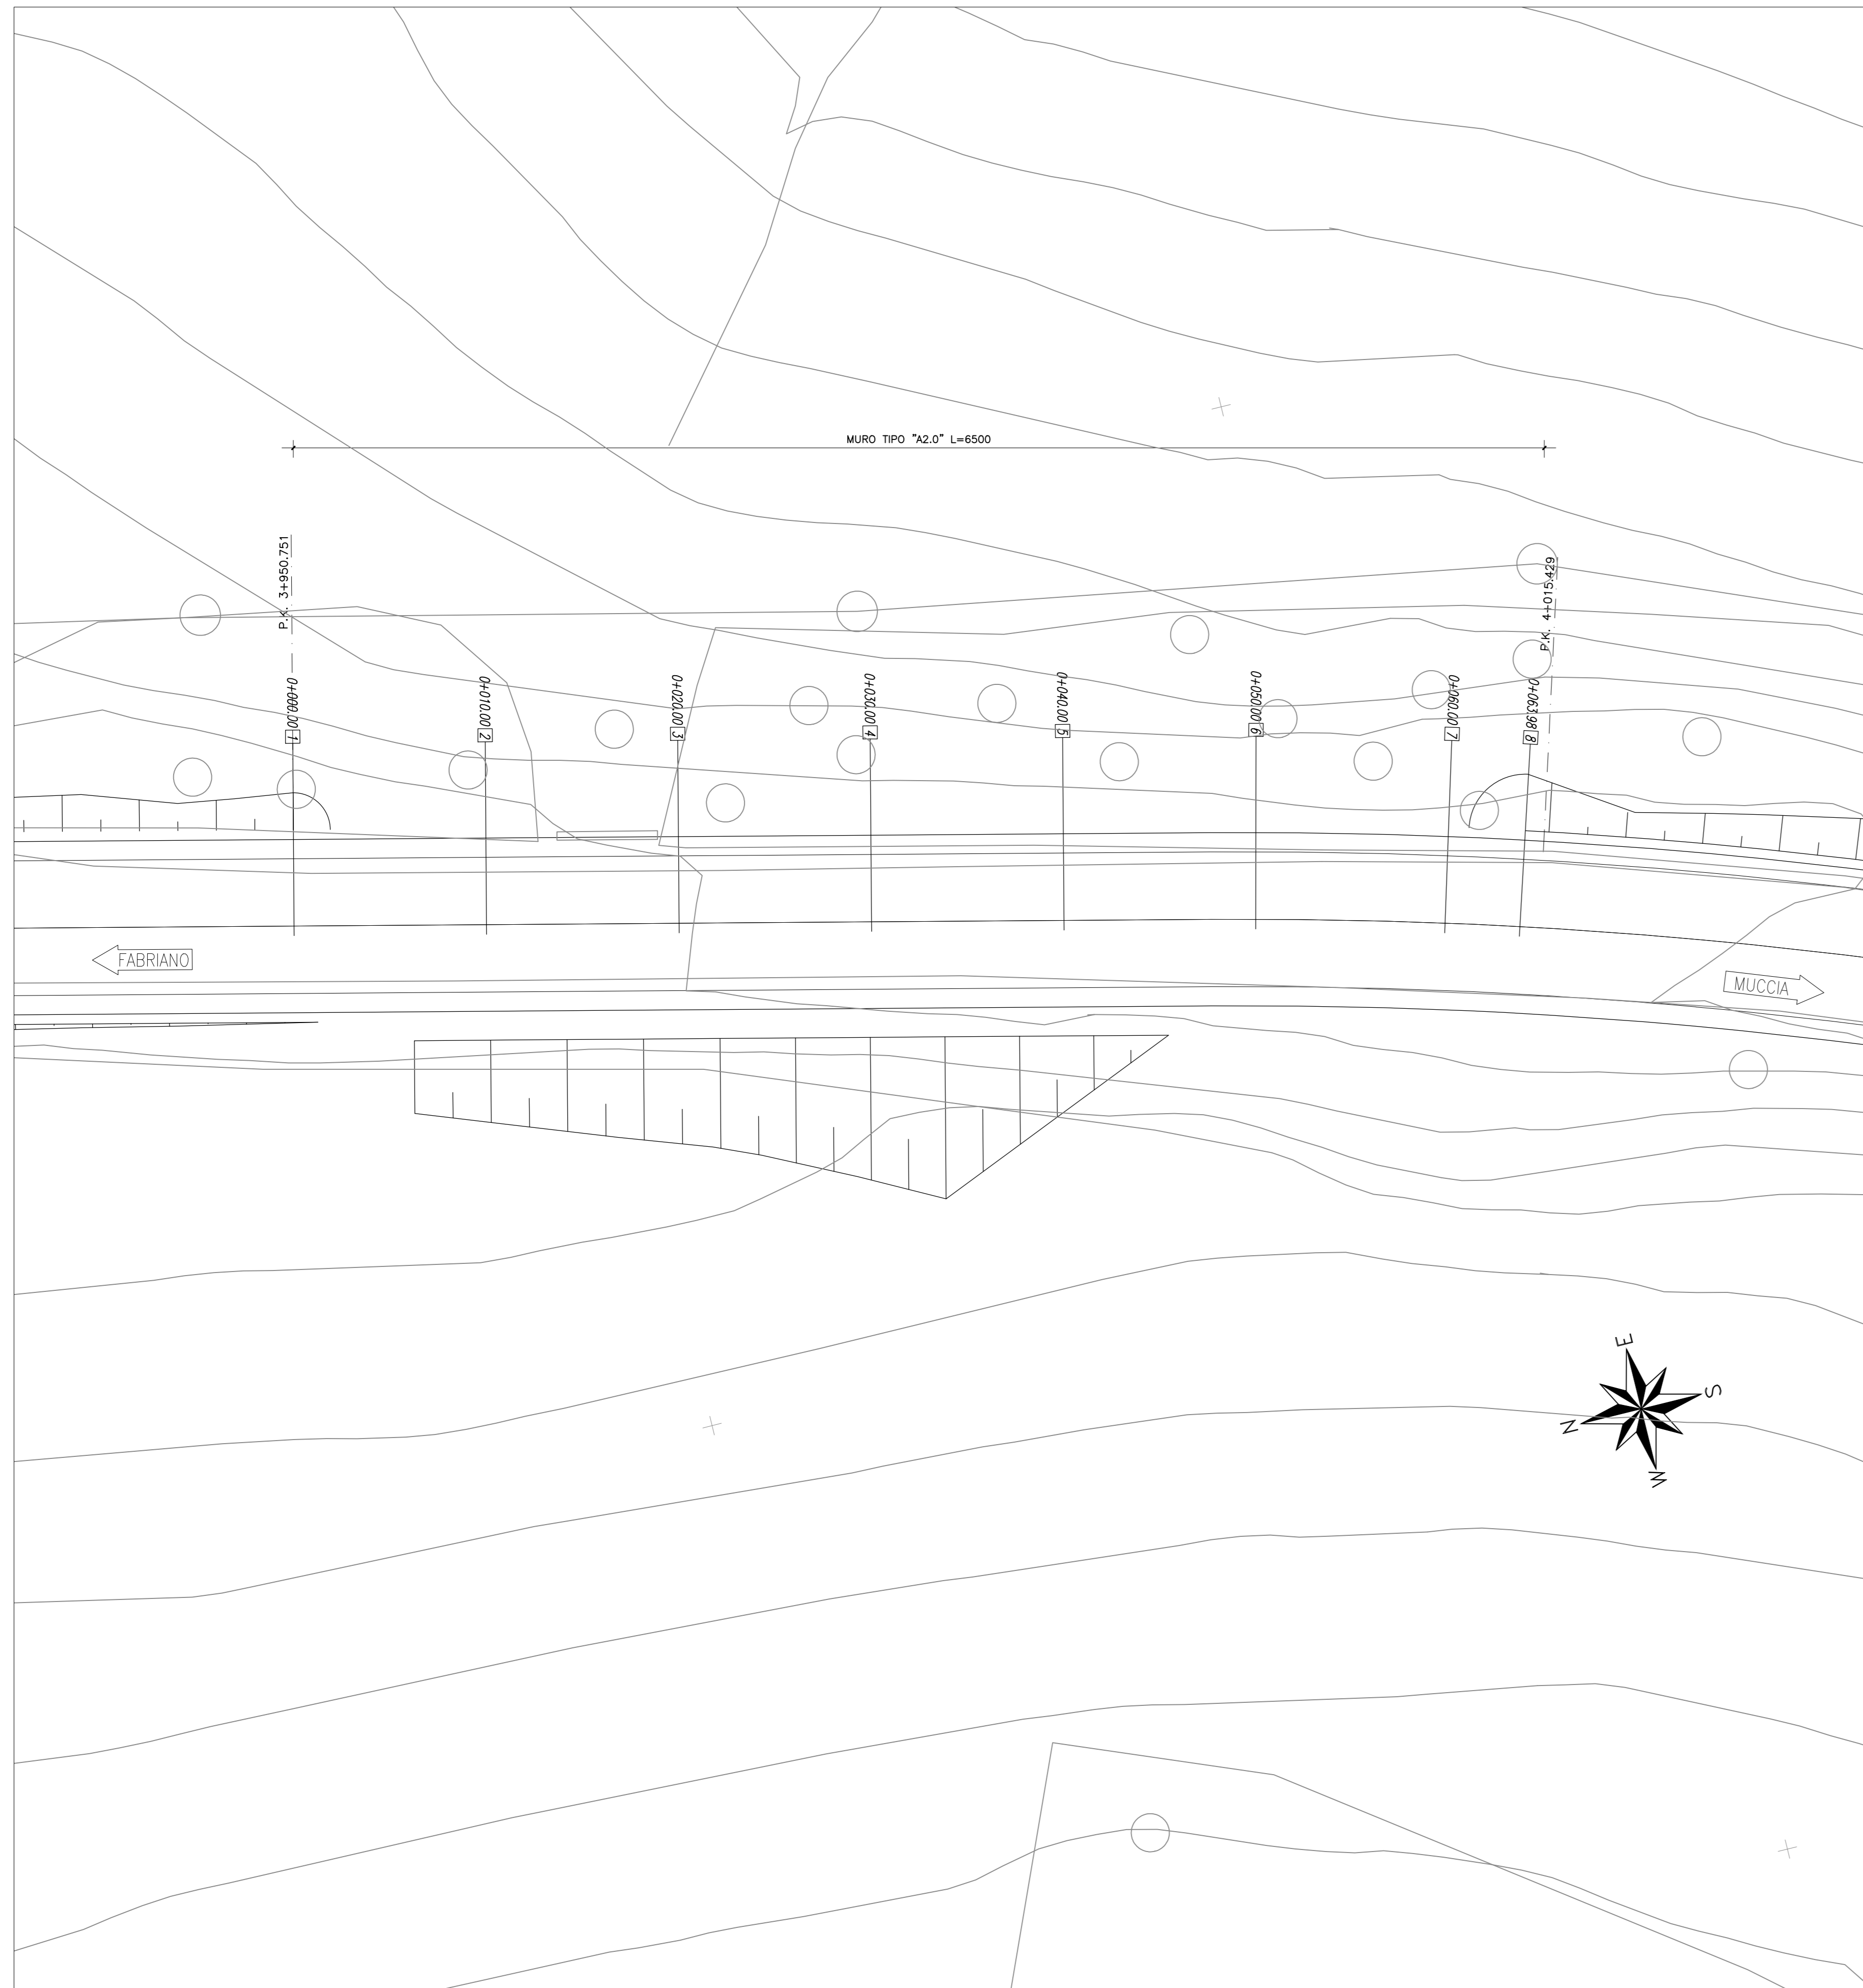

PROFILO LONGITUDINALE MURO DI SOSTEGNO IN SX scala 1:200

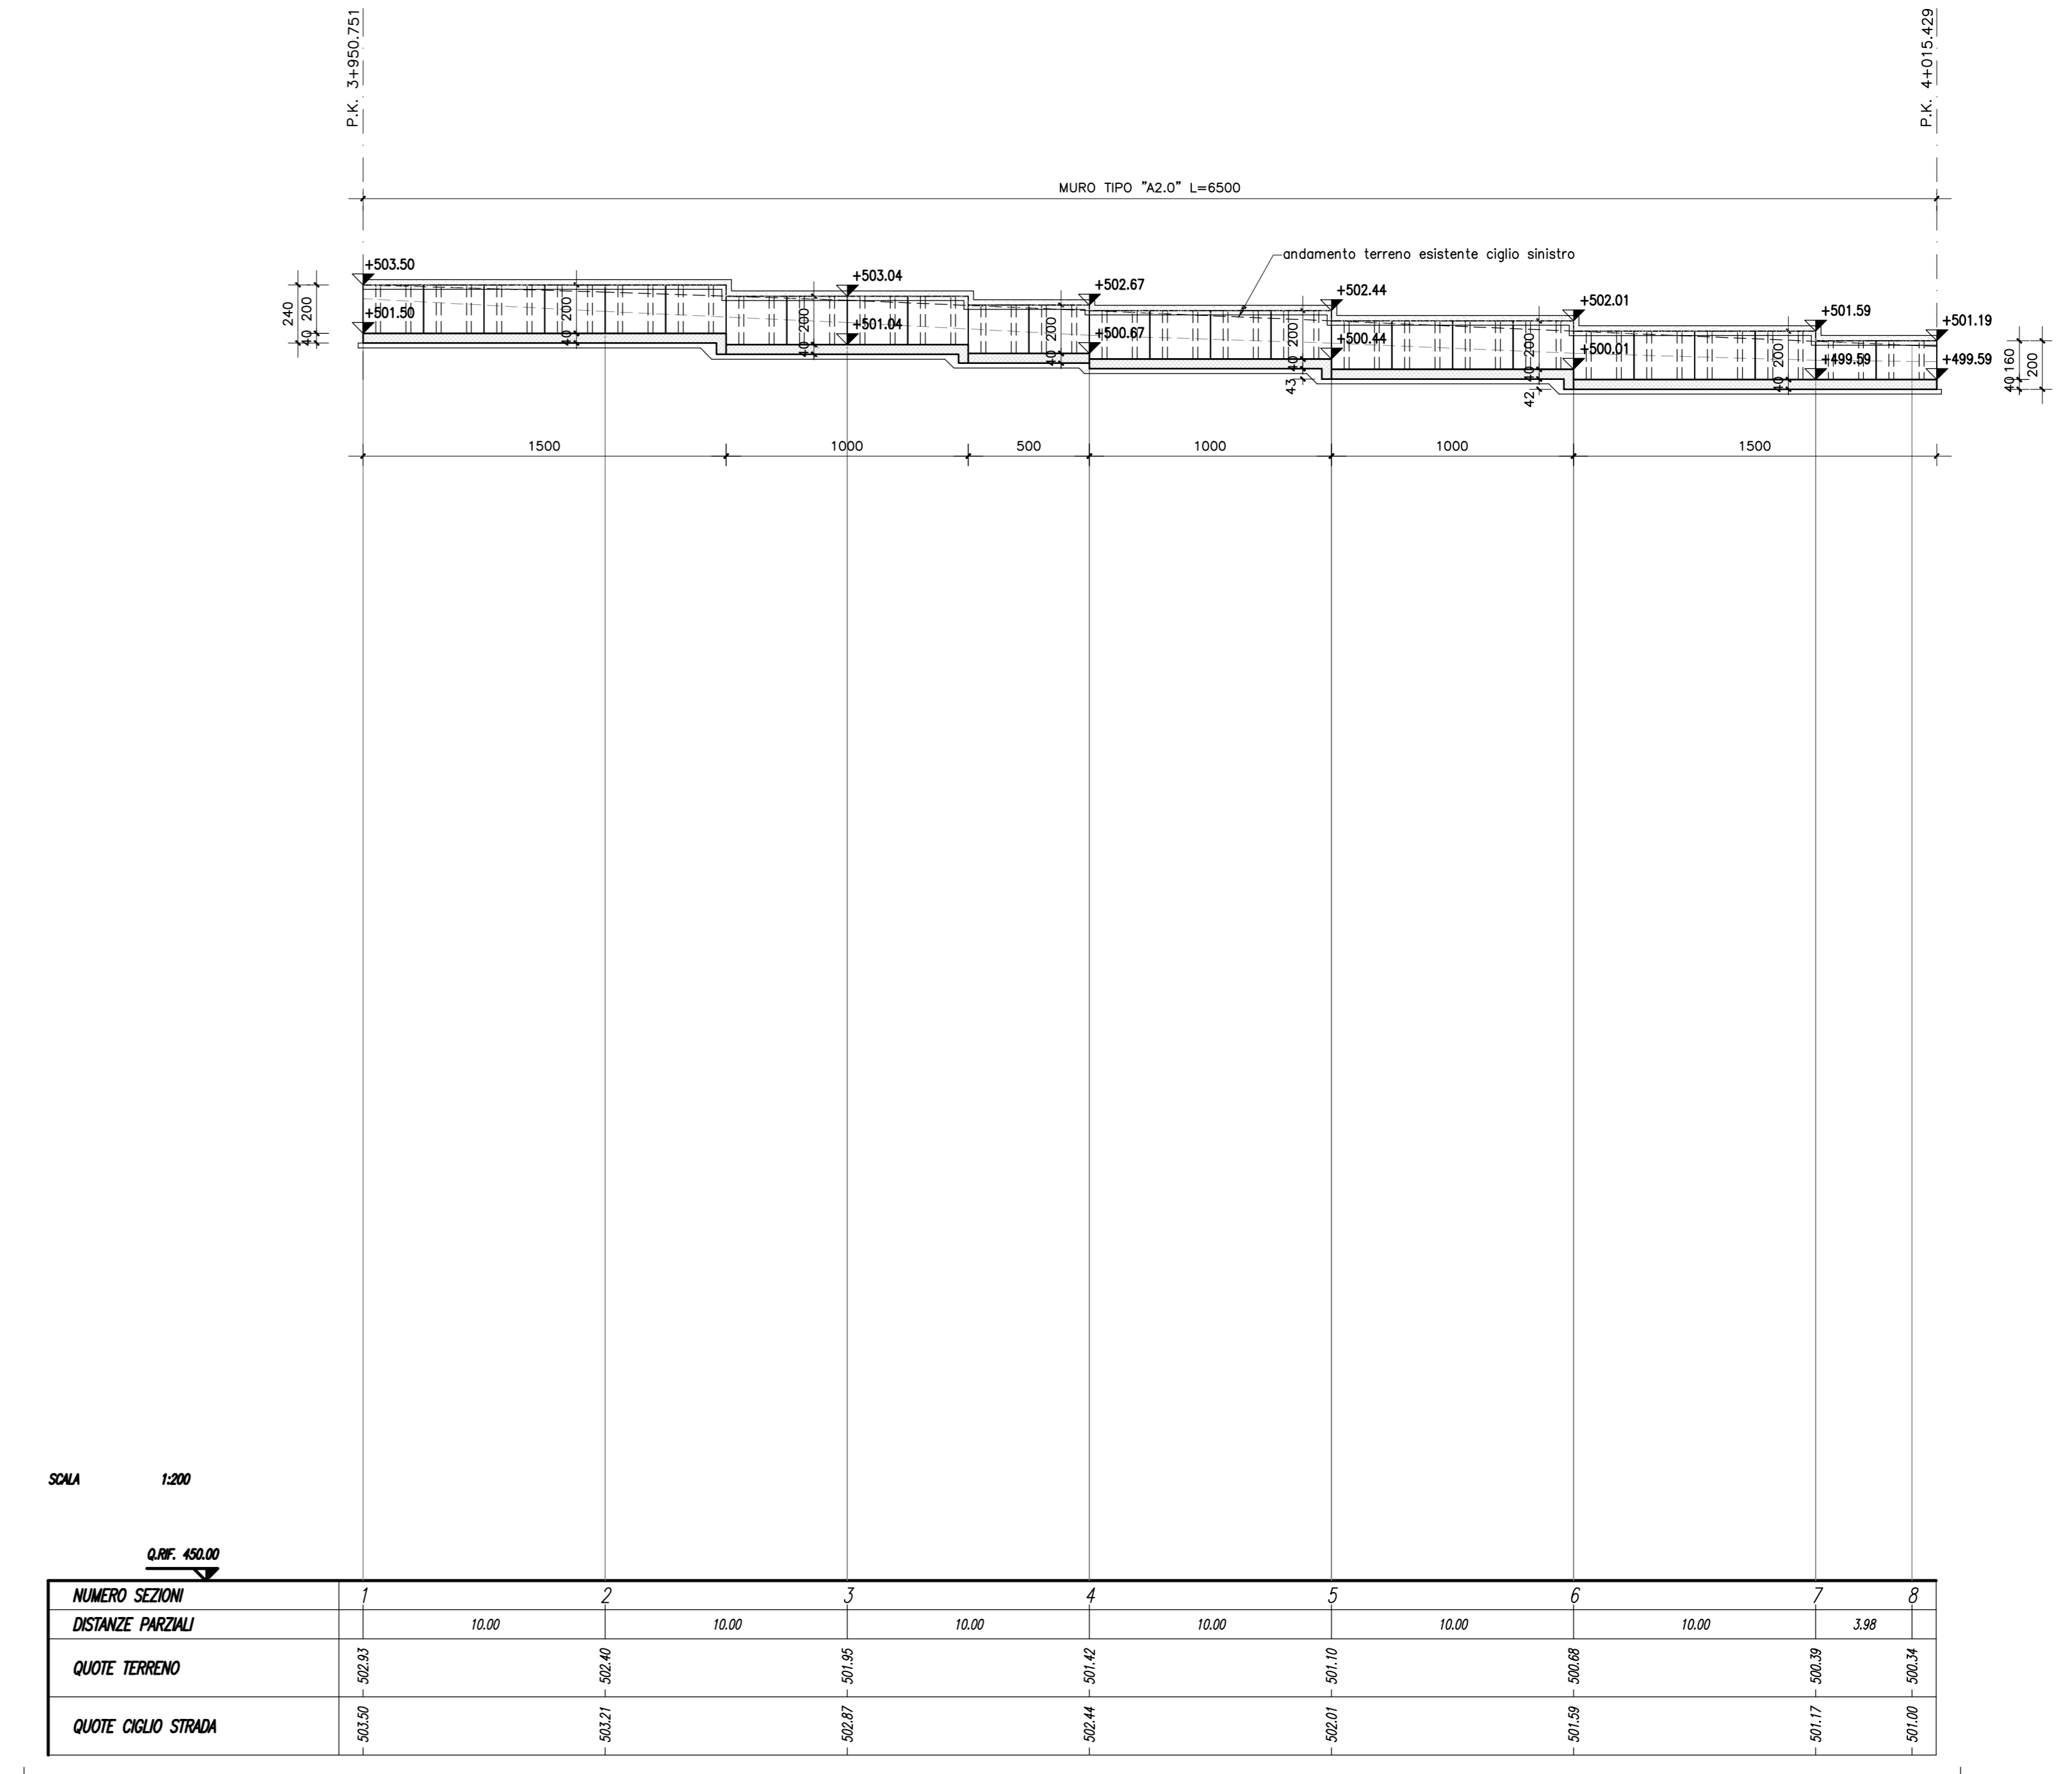

**ASSE VIARIO MARCHE-UMBRIA  
E QUADRILATERO DI PENETRAZIONE INTERNA  
MAXI LOTTO 2**

LAVORI DI COMPLETAMENTO DELLA DIRETTRICE PERUGIA ANCONA:  
SS. 318 DI "VALFABBRICA", TRATTO PIANELLO - VALFABBRICA  
SS. 76 "VAL DESINO", TRATTI FOSSATO VICO - CANCELLI ALBACINA - SIERRA SAN QUIRICO  
"PEDEMONTANA DELLE MARCHE", TRATTO FABRIANO-MUCCIA-SFERCIA.

**PROGETTO ESECUTIVO**

<b>CONTRAENTE GENERALE:</b> 	<i>Il responsabile del Contratto Generale:</i> Ing. Federico Montanari	<i>Il responsabile Integrazioni delle Proiezioni Specialistiche:</i> Ing. Salvatore Lieto
---------------------------------	---	--

**PROGETTAZIONE:** Associazione Temporanea di Imprese

Mandatario: 	Mandatari:  	 SGAI s.r.l. Studio di Progettazione e Gestione Appalti www.sgai.com
-----------------	--------------------	---

RESPONSABILE DELLA PROGETTAZIONE PER C.A.T.I. Prof. Ing. Antonio Grimaldi GEOLOGO Dott. Geol. Fabrizio Pontoni COORDINATORE DELLA SICUREZZA IN FASE DI PROGETTAZIONE Ing. Michele Curiale	  	
--	----------	--

IL RESPONSABILE DEL PROCEDIMENTO  
Ing. Iginio Farotti

<b>2.1.3 - PEDEMONTANA DELLE MARCHE</b> 3° stralcio funzionale: Castelraimondo nord - Castelraimondo sud 4° stralcio funzionale: Castelraimondo sud - innesto S.S.77 a Muccia Muro di sostegno in SX dal km 3+310 al km 3+361 - Pianta e profilo MURO DI SOSTEGNO Muro di sostegno prefabbricato in SX dal km 3+950 al km 4+014 - Pianta e profilo	SCALA: 1:200  DATA: Marzo 2020
---	--

Codice Unico di Progetto (CUP): F12C0300050021

Codice elaborato: 

0	1	2	
---	---	---	---	---	---	---	---	---	---	----	----	

 Nome File: C:\PROGETTI\2020\03\F12C0300050021\STORIA

REV.	DATA	DESCRIZIONE	Redatto	Controllato	Approvato
A	Marzo 2020	Emissione PE	PROGIN	Q. Silvestri	S. Leno
B					A. Grimaldi
C					