CARPENTERIA MURO TIPO A3 scala 1:50

SEZIONE TRASVERSALE

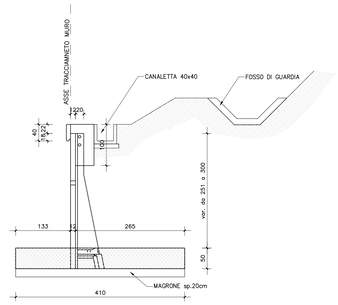

PIANTA

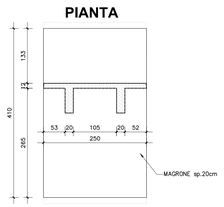

ARMATURA SEZIONE TRASVERSALE

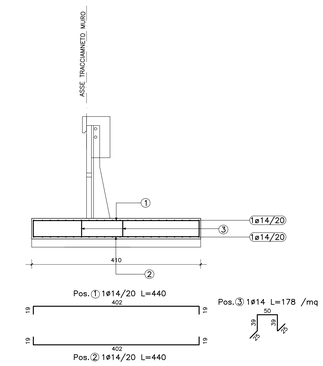

CARPENTERIA MURO TIPO A2.5 scala 1:50

SEZIONE TRASVERSALE

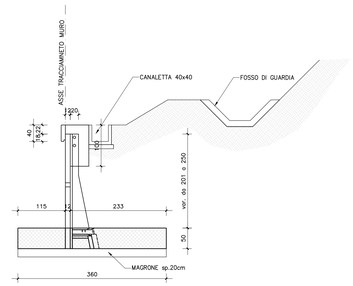

PIANTA

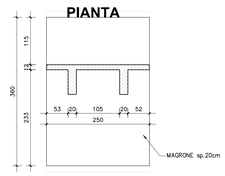

ARMATURA SEZIONE TRASVERSALE

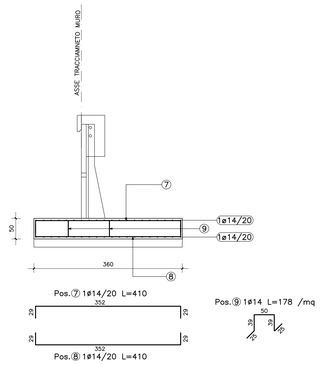

CARPENTERIA MURO TIPO A2.0 scala 1:50

SEZIONE TRASVERSALE

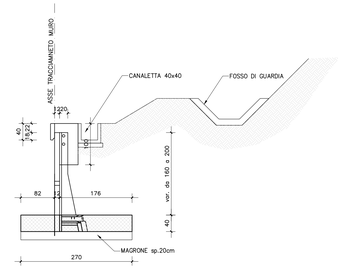

PIANTA

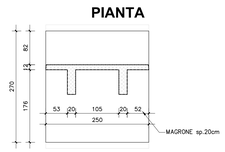

ARMATURA SEZIONE TRASVERSALE

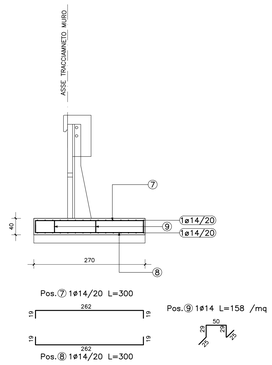

QUADRILATERO
Marche Umbria S.p.A.

ASSE VIARIO MARCHE-UMBRIA
E QUADRILATERO DI PENETRAZIONE INTERNA
MAXI LOTTO 2

LAVORI DI COMPLETAMENTO DELLA DIRETTRICE PERUGIA ANCONA:
SS. 318 DI "VALFABBRICA", TRATTO PIANELLO -VALFABBRICA
SS. 76 "VAL D'ESINO", TRATTI FOSSATO VICO - CANCELLI E ALBACINA - SERRA SAN QUIRICO
"PEDEMONTANA DELLE MARCHE", TRATTO FABRIANO-MUCCIA-SFERCIA.

PROGETTO ESECUTIVO

CONTRAENTE GENERALE:
DIRPA 2 S.c.a r.l.

Il responsabile del Contraente Generale:
Ing. Federico Montanari

Il responsabile Integrazioni delle Prestazioni Specialistiche:
Ing. Salvatore Lieto

PROGETTAZIONE: *Associazione Temporanea di Imprese*

Mandataria: PROGIN S.p.A.

Mandanti: LOMBARDI SA INGEGNERI CONSULENTI; LOMBARDI-REICO INGEGNERIA S.r.l.; SGAI s.r.l. di E.Forlani & C. Studi di Ingegneria e Geologia Applicata

RESPONSABILE DELLA PROGETTAZIONE PERUGA T.I.
Prof. Ing. Antonio Grimaldi

GEOLOGO
Dott. Geol. Fabrizio Pontoni

COORDINATORE DELLA SICUREZZA IN FASE DI PROGETTAZIONE
Ing. Michele Curiale

IL RESPONSABILE DEL PROCEDIMENTO
Ing. Ignisio Farotti

2.1.3 - PEDEMONTANA DELLE MARCHE
3° stralcio funzionale: Castelraimondo nord - Castelraimondo sud
4° stralcio funzionale: Castelraimondo sud - innesto S.S.77 a Muccia
OPERE D'ARTE MINORI
Opere di sostegno e drenì
Muro di Sottoscarpa prof. in SX dal km 4+060 al km 4+083 - Carpenteria e armatura

SCALA: *1:50*

DATA: *Settembre 2020*

Codice Unico di Progetto (CUP) **F12C03000050021**

Codice elaborato: Opera L0703 | Tratto 2I13 | Settore E | CEE 16 | WBS WU0115 | Id. doc. CRP | N. prog. 01 | Rev. B
Nome File: L0703213E16WU0115CRP01B

REV.	DATA	DESCRIZIONE	Redatto		Controllato	Approvato
A	Marzo 2020	Emissione PE	PROGIN	Q. Silvestri	S. Lieto	A. Grimaldi
B	Settembre 2020	Emissione a seguito istruttoria ANAS	PROGIN	R. Venezia	S. Lieto	A. Grimaldi
C						