


Ø - DIAMETRO PERFORAZIONE PALI	[mm]	1000
i - INTERASSE PALI	[m]	1.30
H <sub>p</sub> - PROFONDITA' PERFORAZIONE PALI	[m]	10.80
H <sub>inf</sub> - PROFONDITA' D'INFISSIONE MINIMA	[m]	7.00
N - NUMERO PALI PER TRATTO	-	90
BxH - SEZIONE TRAVE DI COLLEGAMENTO	[cmxcm]	120x120

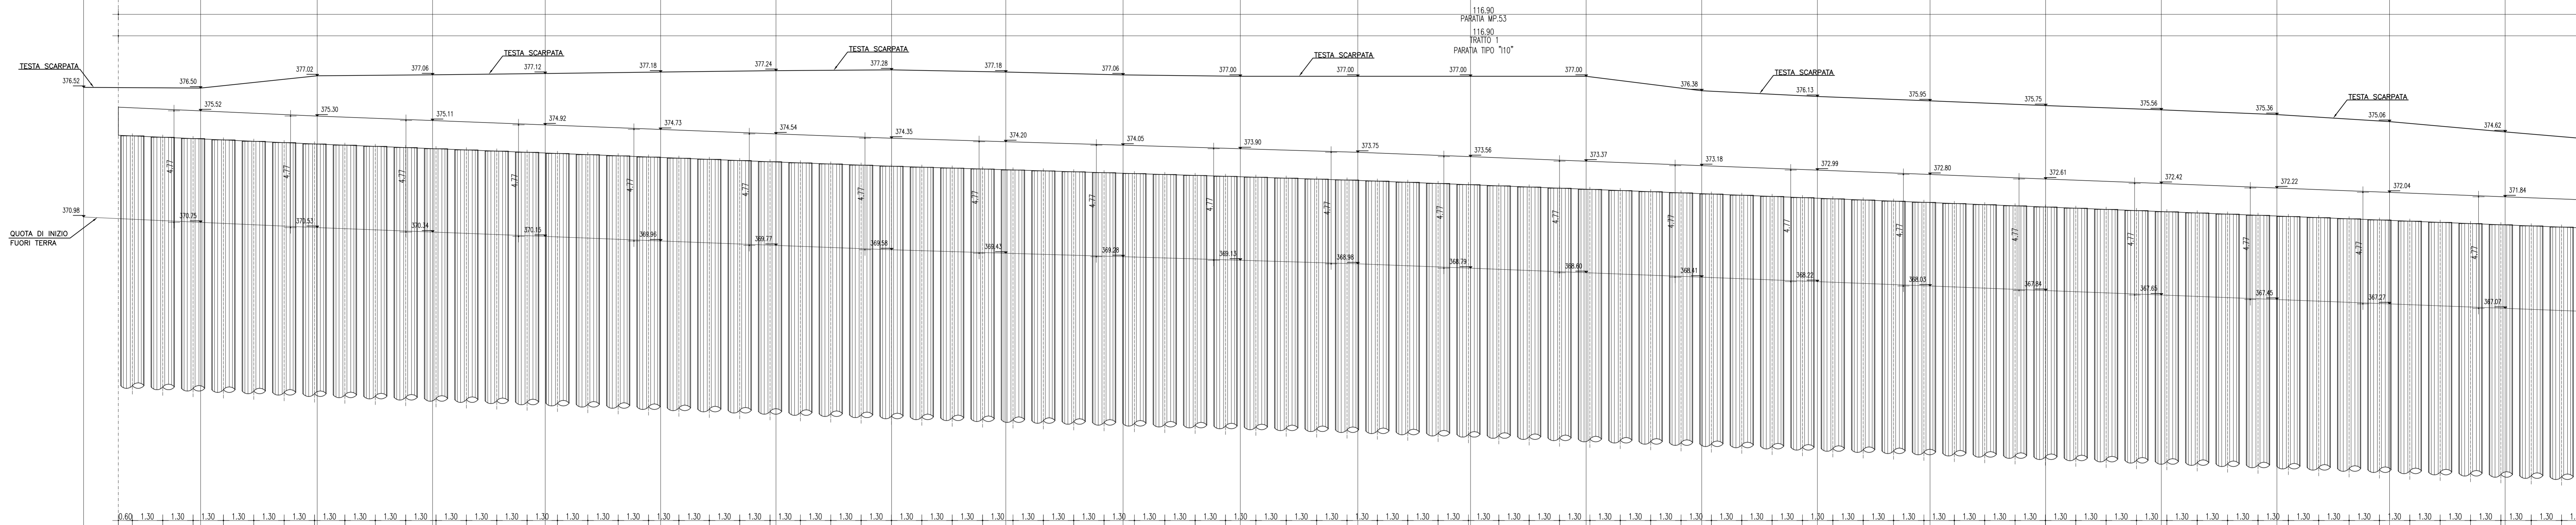

Quota Riferimento = 357.000 m

---------------	--------	--------	----