
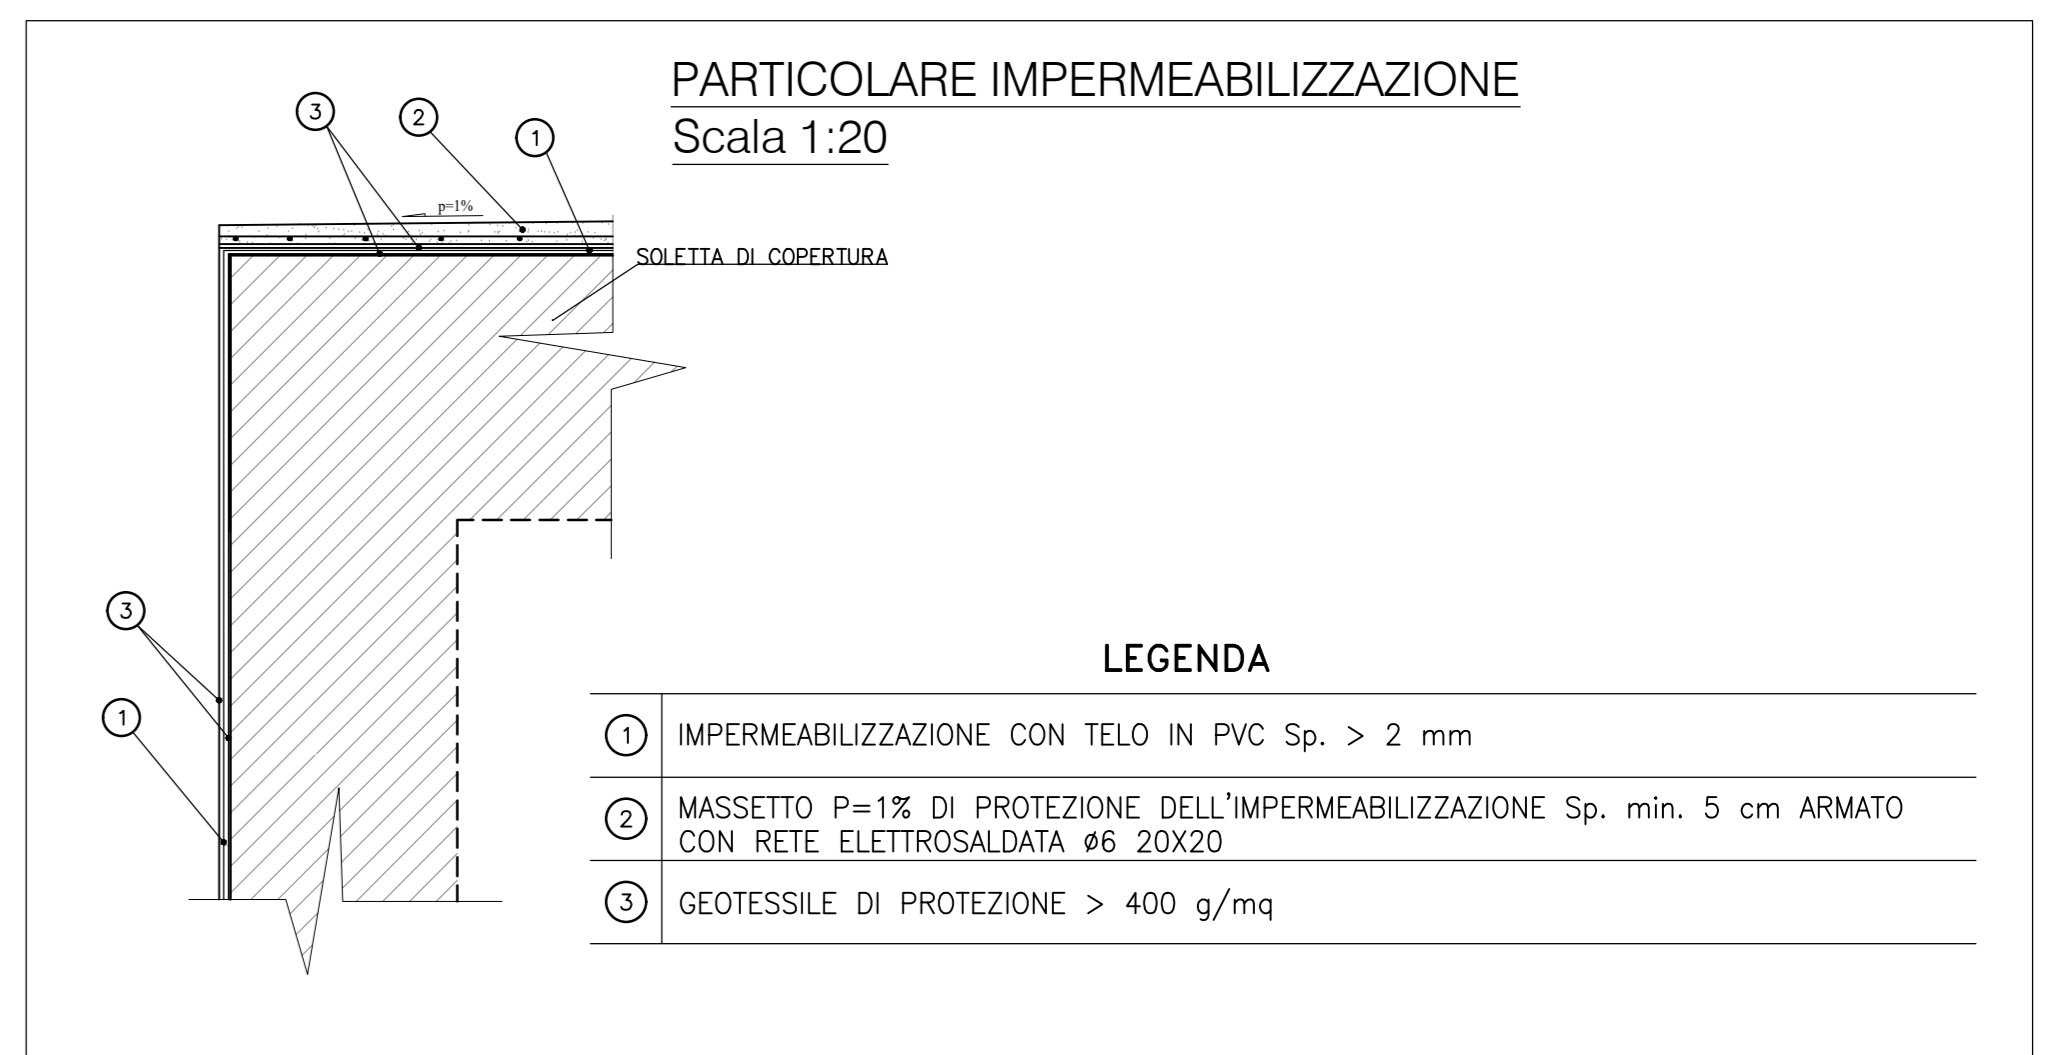
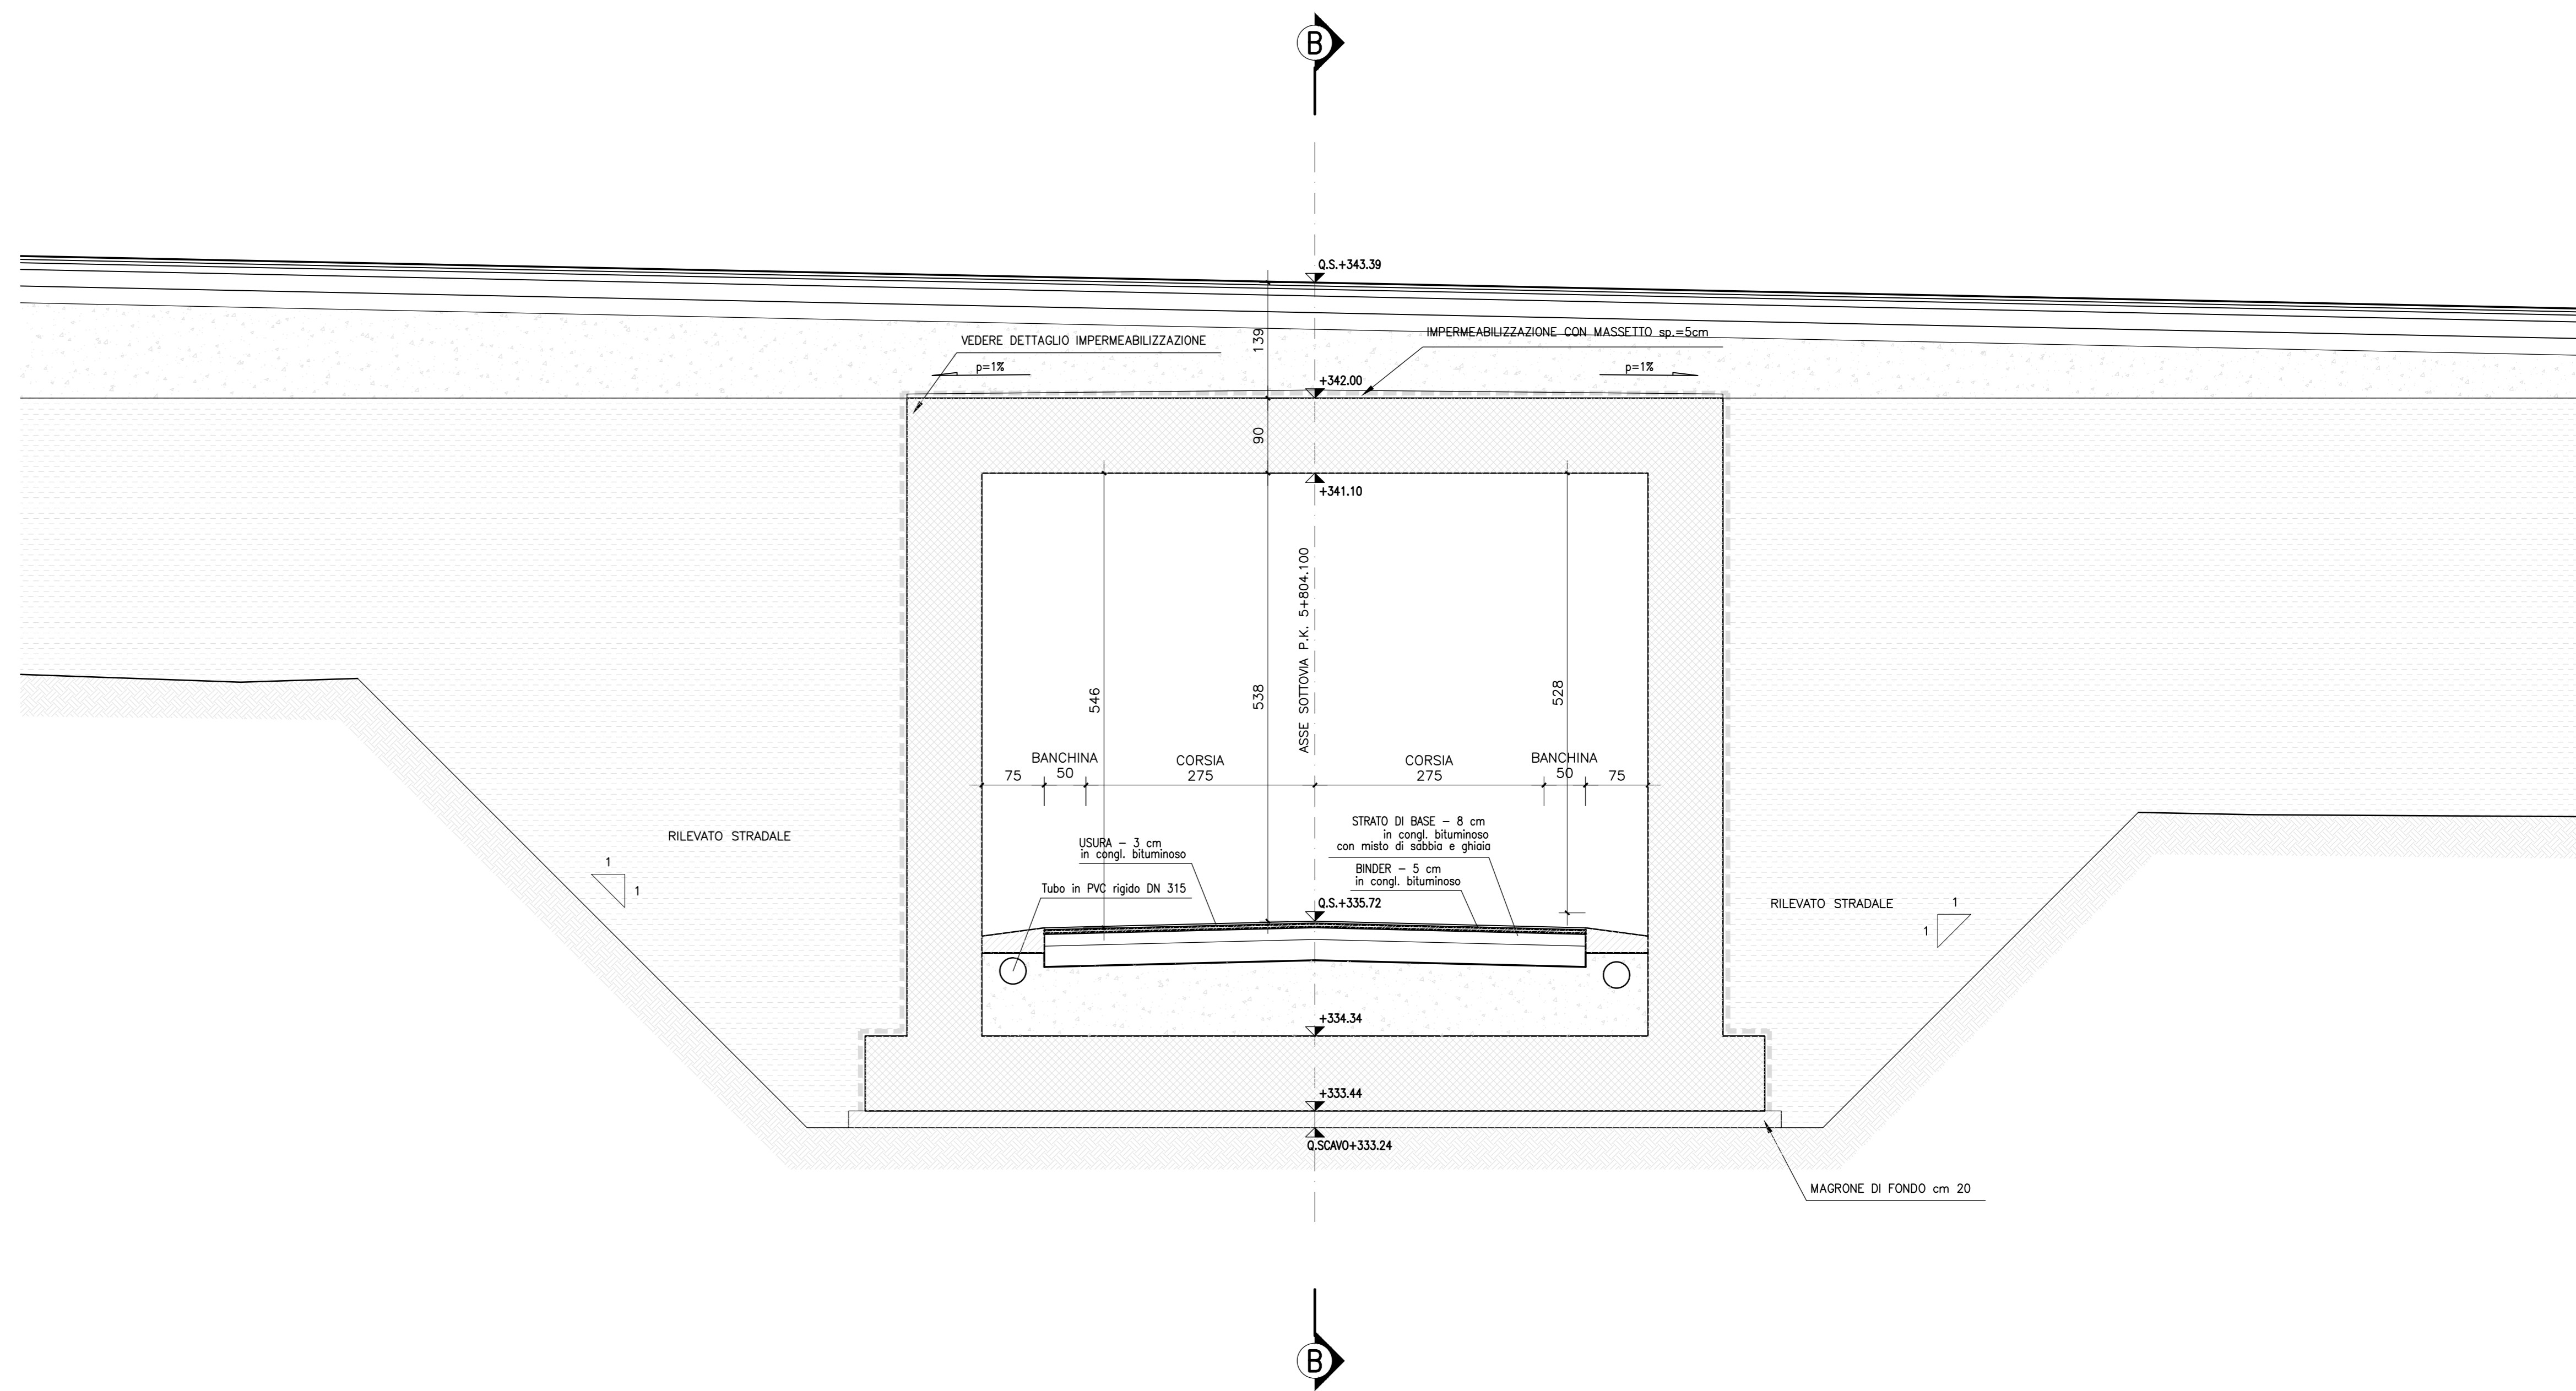


SEZIONE LONGITUDINALE B-B scala 1:50

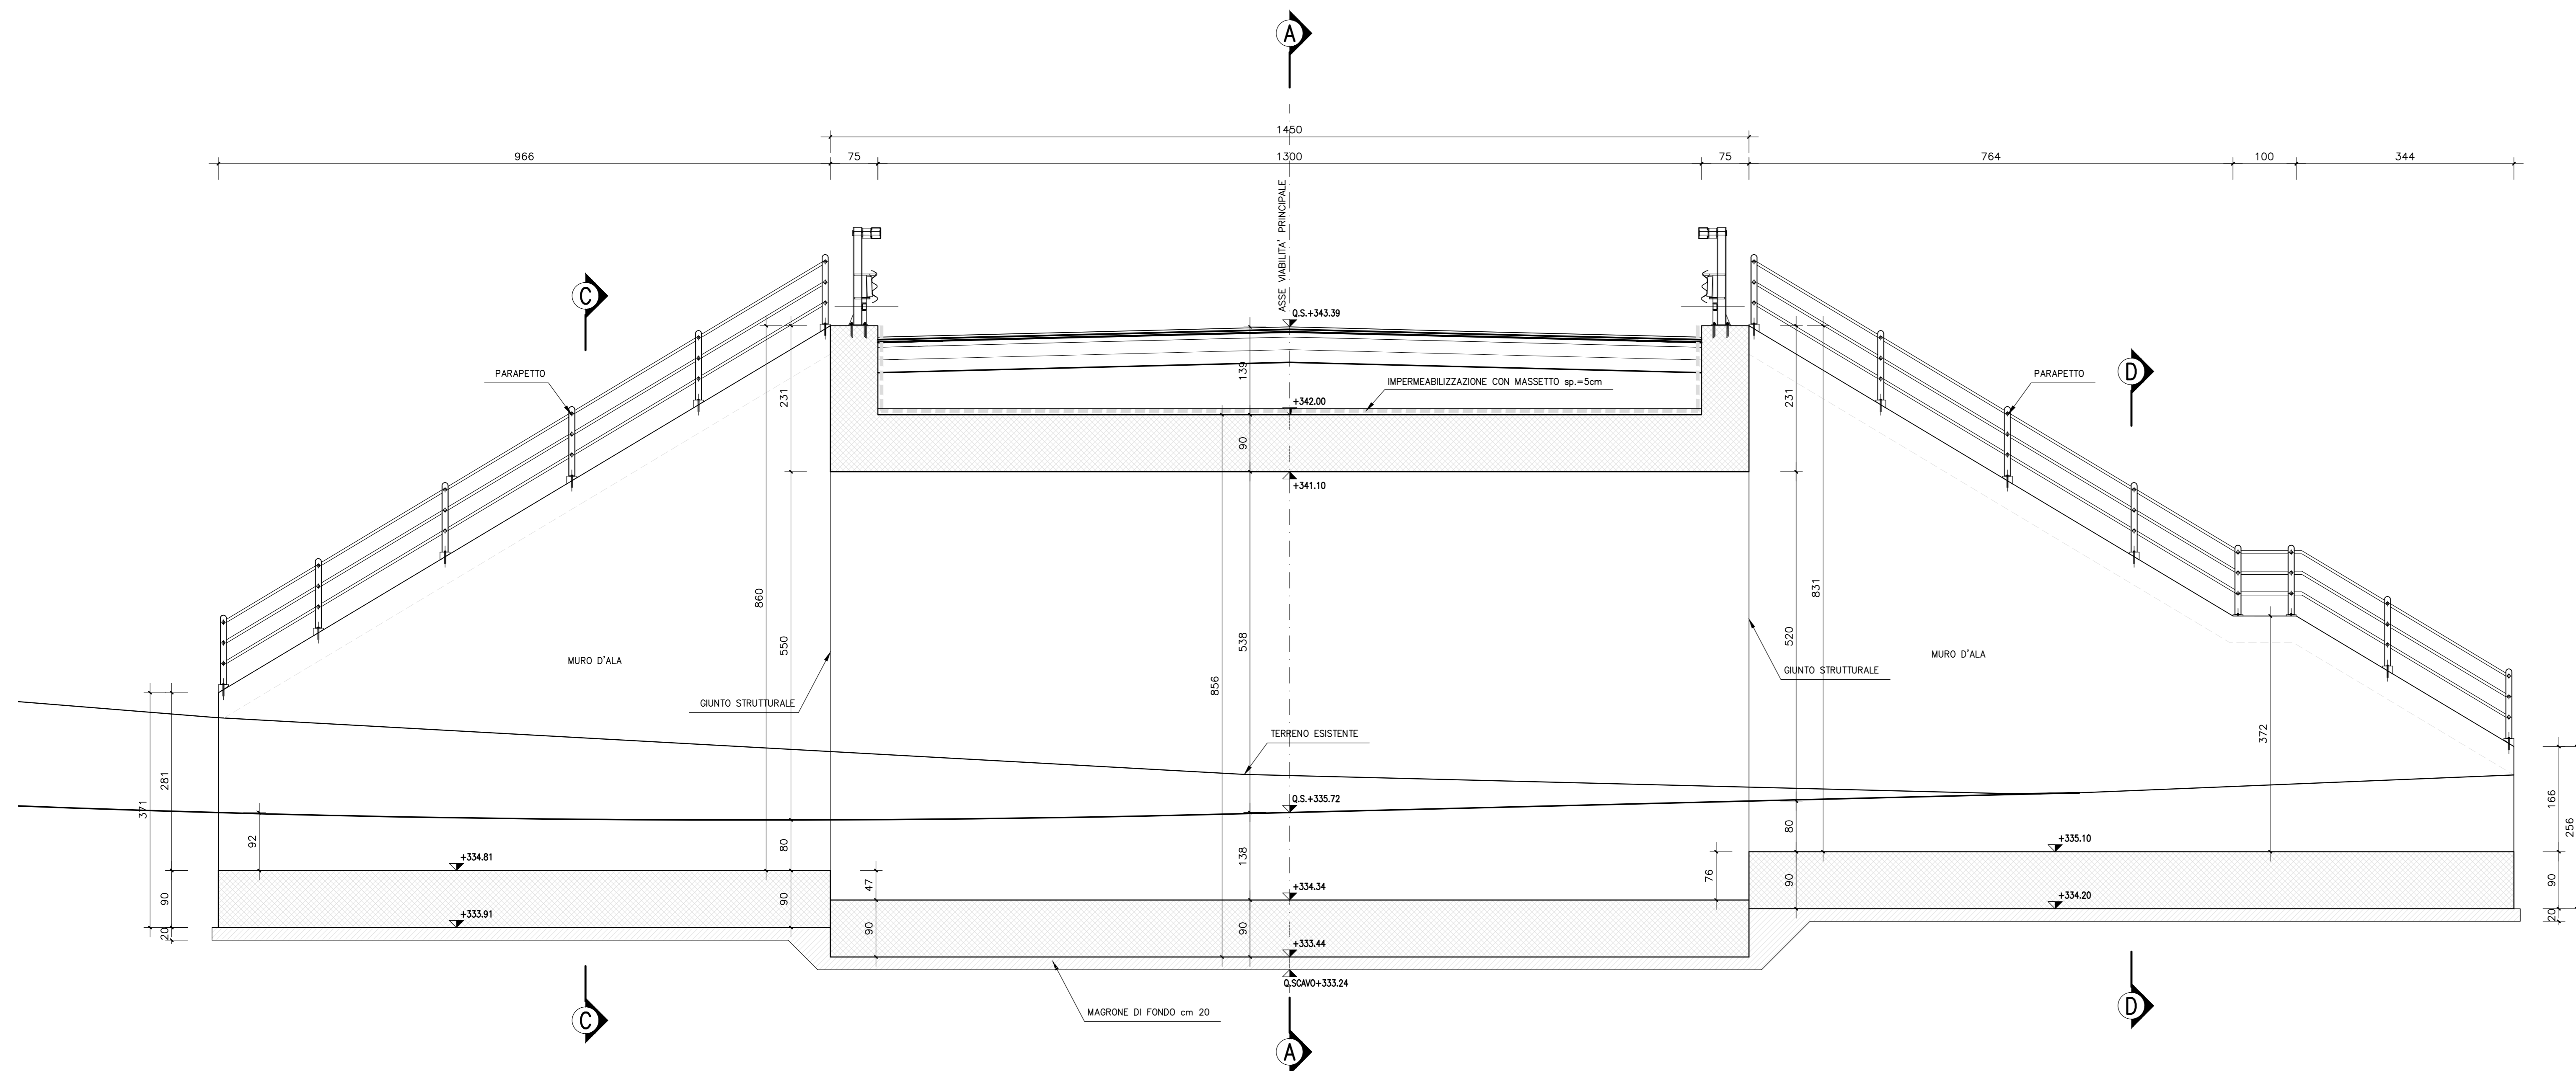

QUADRILATERO
Marche Umbria S.p.A.

**ASSE VIARIO MARCHE-UMBRIA
E QUADRILATERO DI PENETRAZIONE INTERNA
MAXI LOTTO 2**

LAVORI DI COMPLETAMENTO DELLA DIRETTRICE PERUGIA ANCONA:
SS. 318 DI "VALFABBRICA", TRATTO PIANELLO-VALFABBRICA
SS. 76 "VAL PESINO", TRATTO FOSSATO VICO - CANCELLI ALBACINA - SERRA SAN QUIRICO
"PEDEMONTANA DELLE MARCHE", TRATTO FABRIANO-MUCCIA-SFERCIA.

PROGETTO ESECUTIVO

CONTRAENTE GENERALE:
DIRPA 2
S.C.A.R.L.

Il responsabile del Contraente Generale:
Ing. Federico Montanari

**Il responsabile Integratori delle
Previsioni Specialistiche:**
Ing. Salvatore Lieto

PROGETTAZIONE: Associazione Temporanea di Imprese

Mandatario: **PROGIN** Mantovani

SGAI s.r.l.
Società di Ingegneria e Gestione Appalti
INGEGNERIA S.R.L.
www.sgai.com

LOMBARDI SA
INGEGNERI - INGEGNERE

LOMBARDI-REICO
INGEGNERI - INGEGNERE

RESPONSABILE DELLA PROGETTAZIONE:
PER C.A.T.I.
Prof. Ing. Antonio Grimaldi
GEOLOGO
Dott. Geol. Fabrizio Pontoni
COORDINATORE DELLA SICUREZZA IN FASE DI
PROGETTAZIONE
Ing. Michele Curiale

INGEGNERI:
ANTONIO GRIMALDI
FABRIZIO PONTONI
MICHELE CURIALE

INGEGNERI GEOLOGI DELLE MARCHE:
FABRIZIO PONTONI
GEOLOGO SPECIALISTA
N. 1879 "Sez. A"
INGEGNERE
ALBIO SEZIONE A

INGEGNERI DELLA SICUREZZA:
MICHELE CURIALE
INGEGNERE
N. 1879 "Sez. A"
INGEGNERE

IL RESPONSABILE DEL PROCEDIMENTO:
Ing. Iginio Farotti

2.1.3 - PEDEMONTANA DELLE MARCHE
3° stralcio funzionale: Castelraimondo nord - Castelraimondo sud
4° stralcio funzionale: Castelraimondo sud - innesto S.S.77 a Mucchia
OPERE D'ARTE MINORI: SOTTOVIA
SOTTOVIA STRADA CASALE DI MECCIANO
Nuovo Sottovia strada Casale di Mecciano al km 5+804 - Pianta e sezioni tav. 1/2

SCALA:
1:100

DATA:
Settembre 2020

Codice Unico di Progetto (CUP): **F12C0300050021**

Codice elaborato: [0][7][0][3][2][1][3][E][1][8][0][M][0][0][0][3][T][V][1][0][1][8]

Nome File: **0203273E160M00301010**

REV.	DATA	DESCRIZIONE	Redatto	Controllato	Approvato
A	Marzo 2020	Emissione PE	PROGIN	Q. Siberti	S. Lieto
B	Settembre 2020	Emissione a seguito istruttoria ANAS	PROGIN	Q. Siberti	S. Lieto
C					